
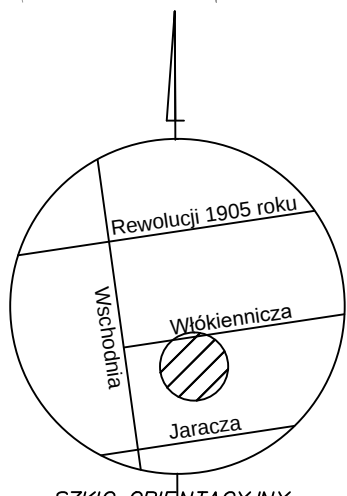


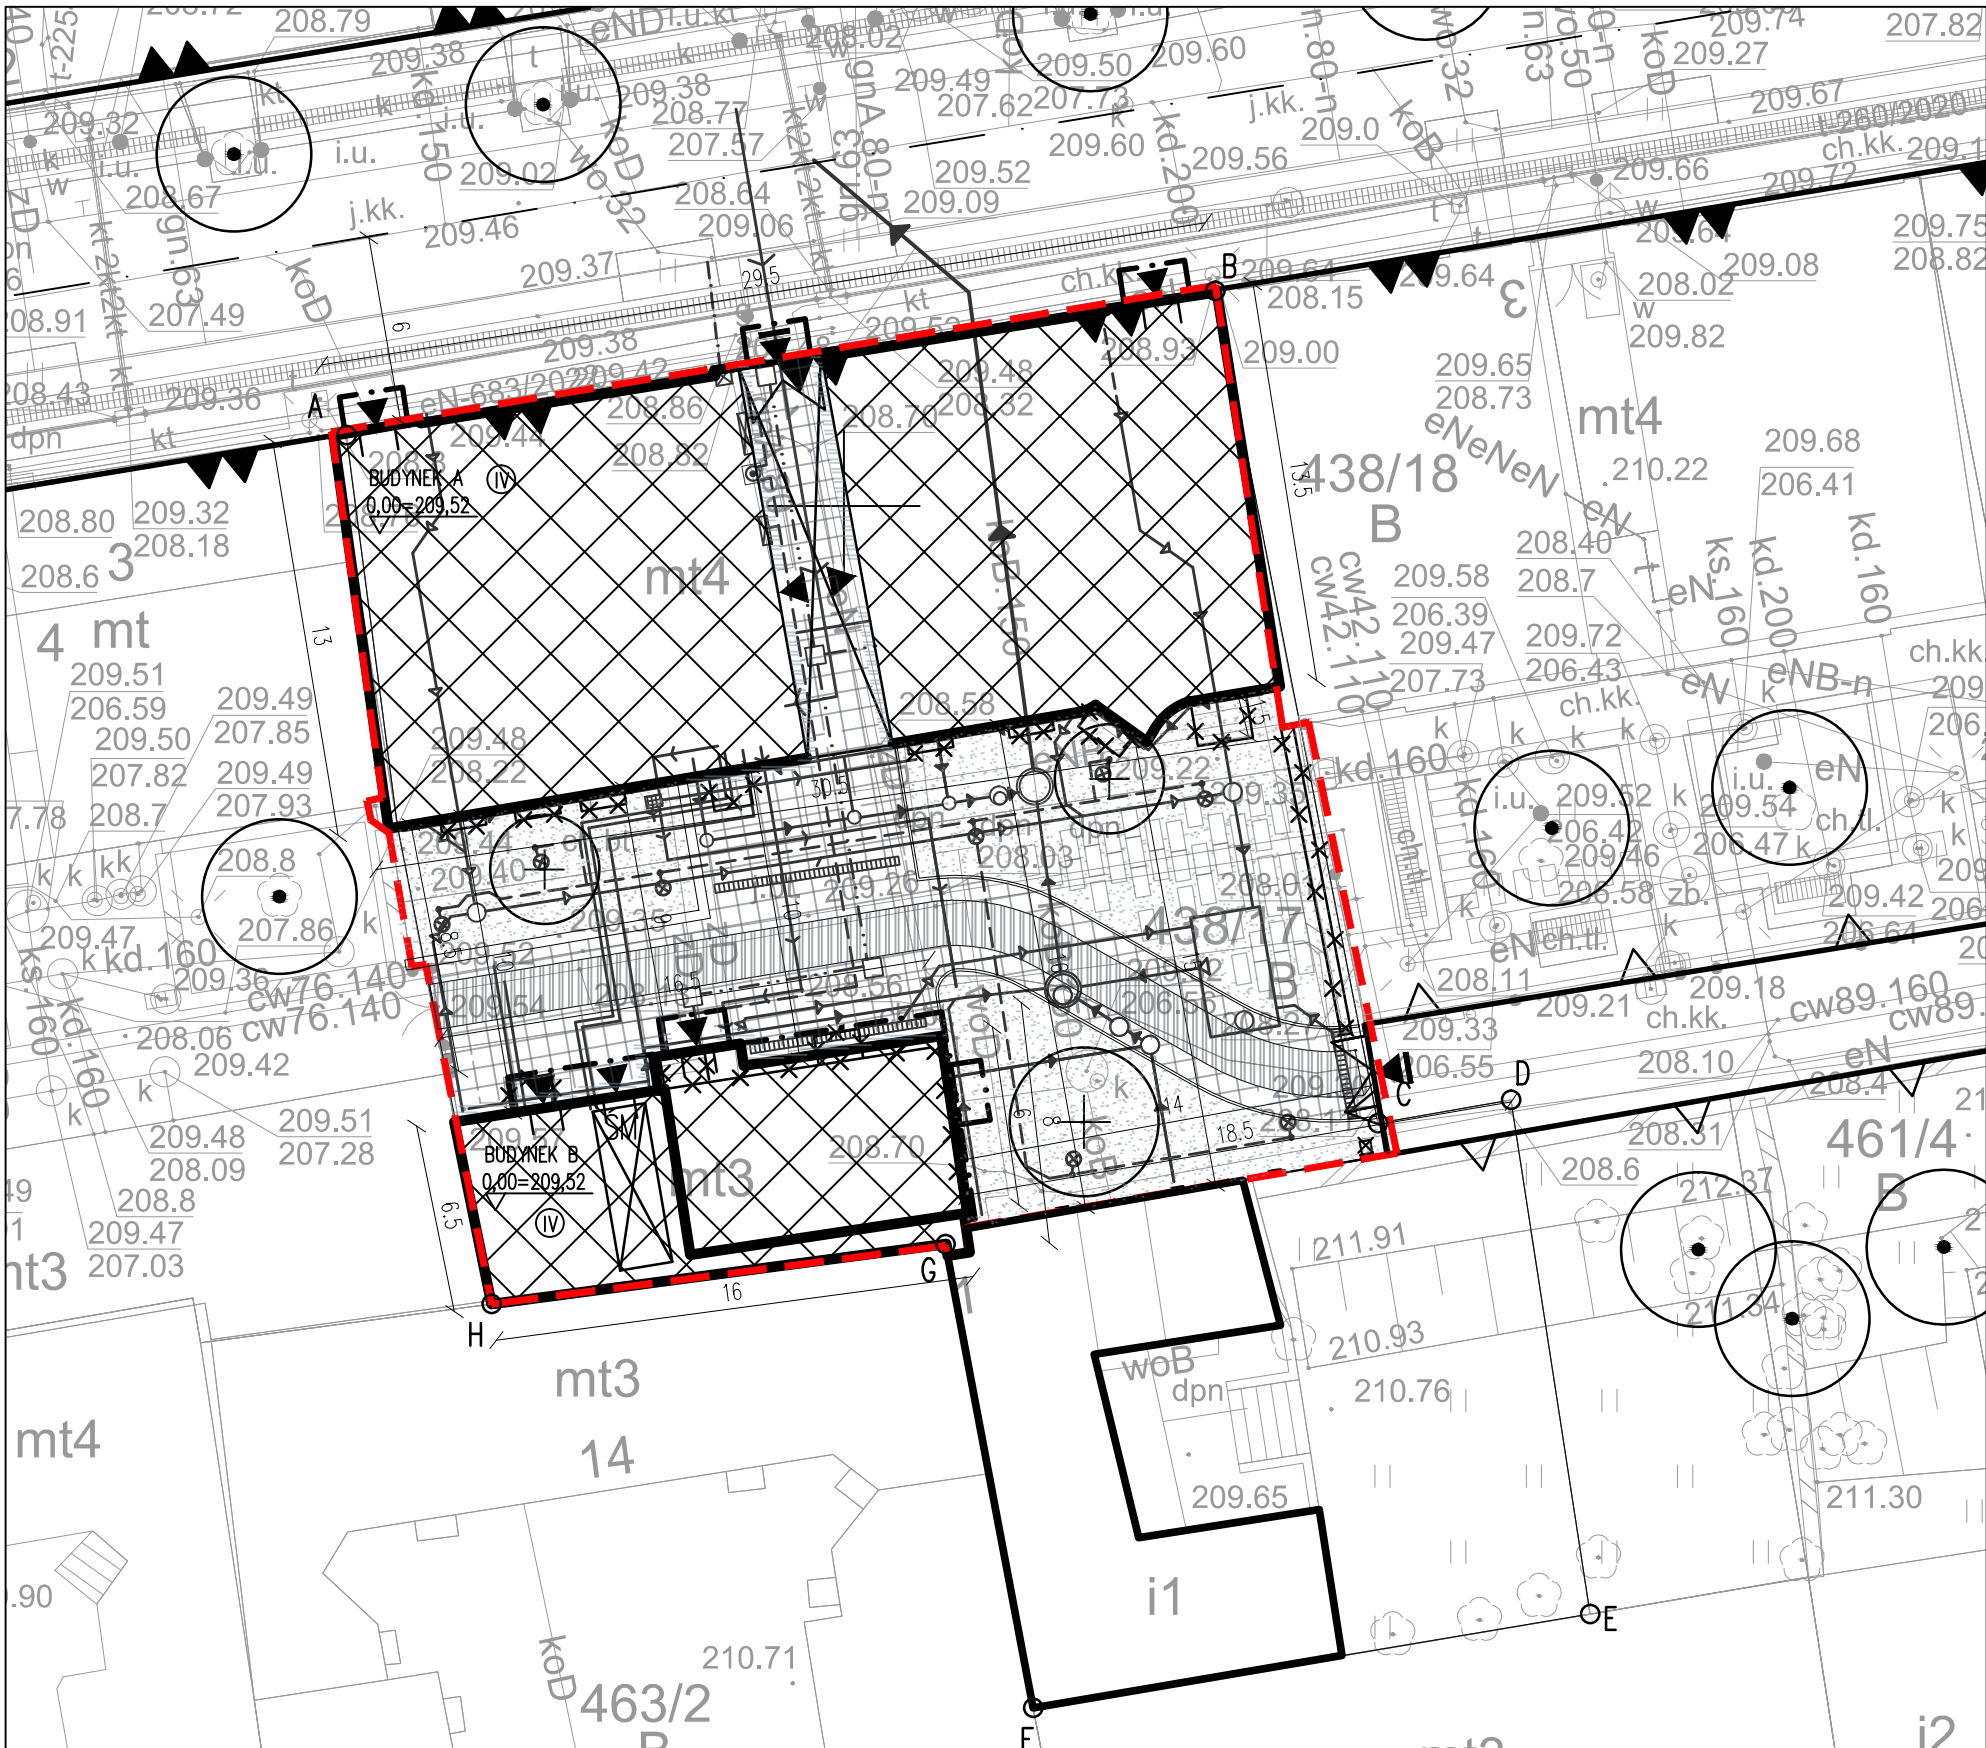


PROJEKT ZAGOSPODAROWANIA TERENU
ZOSTAŁ SPORZĄDZONY NA KOPII
MAPY DO CELÓW PROJEKTOWYCH

Poświadczam, że niniejszy dokument został opracowany w wyniku prac, których rezultaty zawiera operat techniczny wpisany do ewidencji materiałów państwowego zasobu geodezyjnego i kartograficznego.	
Nazwa organu prowadzącego państwowy zasób geodezyjny i kartograficzny	PREZYDENT MIASTA ŁÓDZI wykonujący zadania z zakresu administracji rządowej
Identyfikator ewidencyjny operatu technicznego	P.106105 9.2022.346
Data przyjęcia operatu technicznego do zasobu	2022-11-16
Imię, nazwisko i podpis osoby reprezentującej organ	Katarzyna Gorzkiewicz

Katarzyna Anna
Gorzkiewicz

Elektronicznie podpisany
przez Katarzyna Anna
Gorzkiewicz
Data: 2022.11.16 11:48:35
+01'00'

- PROJEKTOWANE DRZEWO
- DRZEWO ISTNIEJĄCE
- ISTNIEJĄCA INST. GAZOWA DO WYKORZYSTANIA
- PRZEBIEG PROJEKTOWANEJ KANALIZACJI TELETECHNICZNEJ
- PRZEBIEG PROJEKTOWANEJ INSTALACJI WODOCIĄGOWEJ
- PRZEBIEG PROJEKTOWANEJ INSTALACJI CO
- PRZEBIEG PROJEKTOWANEJ INSTALACJI KANALIZACJI SANITARNEJ
- PRZEBIEG PROJEKTOWANEJ INSTALACJI KANALIZACJI DESZCZOWEJ
- LOKALIZACJA PROJEKTOWANYCH ODWODNIEN LINIOWYCH/ WPUSTÓW
- LOKALIZACJA PROJEKTOWANEGO ZBIORNIKA RETENCYJNEGO
- PRZEBIEG PROJEKTOWANEJ INSTALACJI ELEKTRYCZNEJ
- PROJEKTOWANA OPRAWA OŚWIETLENIOWA

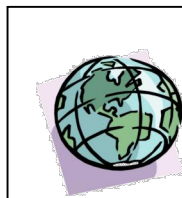

Dokument
podpisany przez
Michał Pawłowski
Data: 2022.11.16
09:02:44 CET

LEGENDA

- PIERZEWIOWA LINIA ZABUDOWY
- NIEPRZEKRACZALNA LINIA ZABUDOWY
- GRANICE I NAROŻNIKI DZIAŁKI BUDOWLANEJ
- ZAKRES OPRACOWANIA
- BUDYNKI OBJĘTE OPRACOWANIEM
- ISTNIEJĄCY BUDYNEK GOSPODARCY POZA ZAKRESEM OPRACOWANIA
- NADWIESZENIE W TYM ZADASZENIA I BALKONY
- ELEMENTY I ZABUDOWA PRZEZNACZONE DO ROZBIÓRKI
- ILÓŚĆ KONDYGNACJI NADZIEMNYCH
- POMIESZCZENIE NA ODPADY
- WJAZD NA DZIAŁKĘ
- PROJEKTOWANE WEJŚCIA DO BUDYNKU
- PRZEJAZD BRAMOWY
- PROJEKTOWANA BRAMA
- PROJEKTOWANE OGRODZENIE Z BRAMĄ
- NAWIERZCHNIA UTWARDZONA KOSTKA KAMIENNA
- NAWIERZCHNIA UTWARDZONA PŁYTY WIELKOFORMATOWE BETONOWE
- POWIERZCHNIA BIOLOGICZNIE CZYNNA OGRODZONA KRAWĘŻNIKIEM SZER. 8 CM

bam.
architektura

ul. Piotrkowska 68/6U, 90-105 Łódź

PROJEKT:
PRZEBUDOWA, ROZBUDOWA, NADBUDOWA I CZĘŚCIOWA
ZMIANA SPOSOBU UŻYTKOWANIA ISTNIEJĄCYCH BUDYNKÓW
MIESZKALNYCH WRAZ Z ZAGOSPODAROWANIEM TERENU
I NIEZBĘDNA INFRASTRUKTURA TECHNICZNA
NA NIERUCHOMOŚCI PRZY UL. WŁÓKIENNICZEJ 1 W ŁÓDZI

LOKALIZACJA:
UL. WŁÓKIENNICZA 1, 90-260 ŁÓDŹ
DZIAŁKA NR EW. 438/17, FRAGMENTY 438/16 I 438/18
ORAZ DROGOWEJ 479/3 OBRĘB S-1

INWESTOR:
MIASTO ŁÓDŹ
ZARZĄD INWESTYCJI MIEJSKICH
UL. PIOTRKOWSKA 175, 90-447 ŁÓDŹ

ARCHITEKTURA
PROJEKTANT:
MGR INŻ. ARCH. DOMINIKA LEONOWICZ
NR UPR. 19/LOOKK/2015

SPRAWDZAJĄCY:
MGR INŻ. ARCH. KAMILA CHĘCIELEWSKA
NR UPR. 12/LOOKK/2012

INSTALACJE SANITARNE
PROJEKTANT:
MGR INŻ. MARCIN MIKOŁAJCZYK
NR UPR. LOD/4862/PWBS/22

SPRAWDZAJĄCY:
MGR INŻ. JOANNA MIKOŁAJCZYK
NR UPR. LOD/12669/POOS/09

INSTALACJE ELEKTRYCZNE I TELETECHNICZNE
PROJEKTANT:
MGR INŻ. ŁUKASZ KAŻMIERCZAK
NR UPR. LOD/2943/PBE/16

SPRAWDZAJĄCY:
MGR INŻ. JAROSŁAW GRZELAK
NR UPR. 128/02/WŁ

PROJEKT ZAGOSPODAROWANIA TERENU

DATA:
VII 2023

FAZA:
PROJEKT WYKONAWCZY

BRANŻA:
ARCHITEKTURA

FORMAT
420x297

TYTUŁ RYSUNKU:
PROJEKT ZAGOSPODAROWANIA TERENU

SKALA:
1:500

NR RYS.:
057-PW-A-PZT-00