



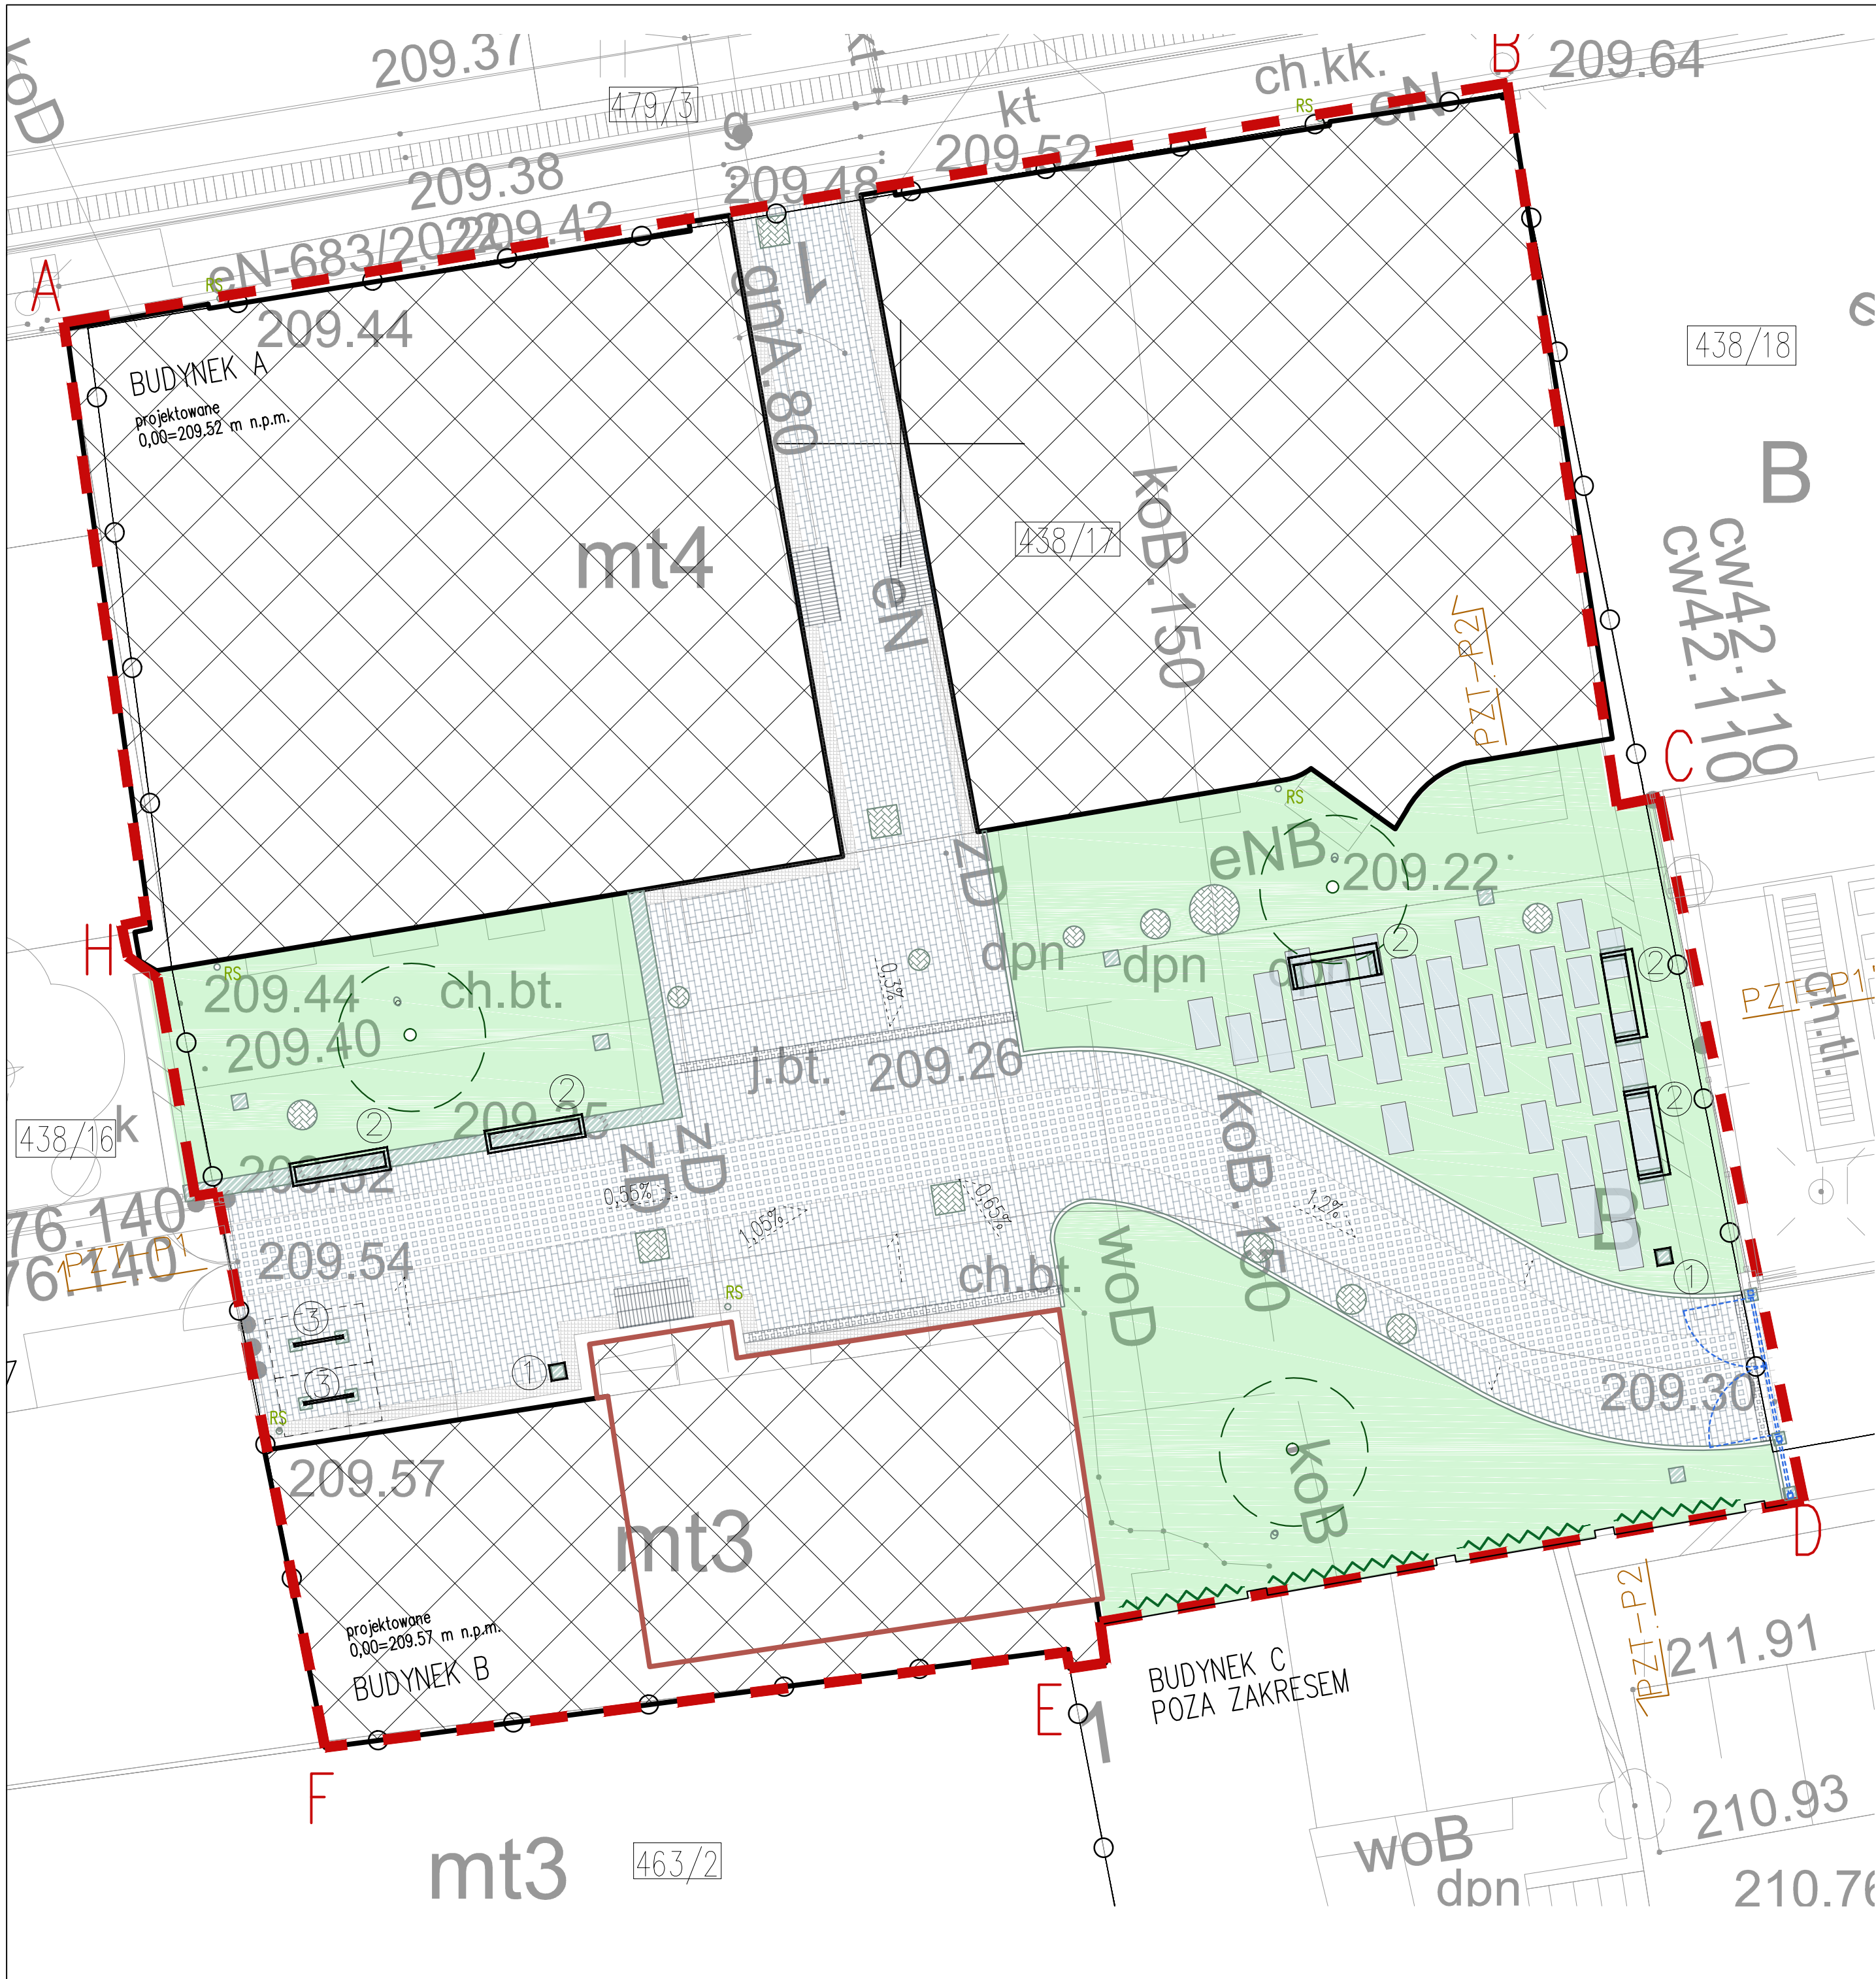


- NAWIERZCHNIA UTWARDZONA  
PŁYTY WIELKOFORMATOWE, CHODNIKOWE  
50x100 cm BETON BIELONY
- NAWIERZCHNIA UTWARDZONA  
KOSTKA KAMIENNA 6x6 cm  
CIECIO ŁUPANA GŁADKA, KOLOR JASNOZŁY  
UKŁAD MATRYCOWY/RÓWNE RZĘDY I KOLUMNY
- NAWIERZCHNIA UTWARDZONA  
KOSTKA KAMIENNA 10x10 cm  
CIECIO ŁUPANA PŁOMIENIOWANA  
KOLOR JASNOZŁY MELANŻ  
UKŁAD RÓWNOLEGŁE PRZESUNIĘTY
- PAS OBRÓBKI WOKÓŁ BUDYNKU  
KOSTKA KAMIENNA 6x6 cm  
CIECIO ŁUPANA PŁOMIENIOWANA  
KOLOR JASNOZŁY
- OBRIEŻE KAMIENNE ZATOPIONE  
KOLOR JASNOZŁY GR. 8cm
- POWIERZCHNIA BIOLOGICZNE CZYNNA  
ZGODNIE Z PROJEKTEM ZIELONI  
NAWADNIANA Z AUTOMATYCZNEGO SYSTEMU
- POKRYWY WŁAZÓW STUDIUM REWIZYJNYCH
- PROJEKTOWANE FUNDAMENTY  
POD ŁAWKI, KOSZE, STOJAKI, OPRAWY  
ORAZ POD MUREK
- PROJEKTOWANE ODWODNIENIA LINIOWE  
Z POKRYWAMI ŻELIWNymi
- RS LOKALIZACJA PROJEKTOWANYCH  
RUR SPUSTOWYCH
- PZI-P1' OZNACZENIE PRZEKROJU
- 1 KOSZ NA ŚMIECI
- 2 ŁAWKA
- 3 STOJAK ROWEROWY
- WYCIERACZKI ZEWNĘTRZNE


DETAL WYKOŃCZENIA WOKÓŁ STUDZIENEK  
STUDNIE SANITARNE - SKALA 1:50

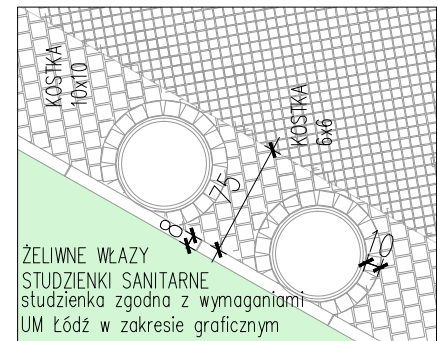

DETAL WYKOŃCZENIA WOKÓŁ STUDZIENEK  
STUDNIE TELETECHNICZNE - SKALA 1:50

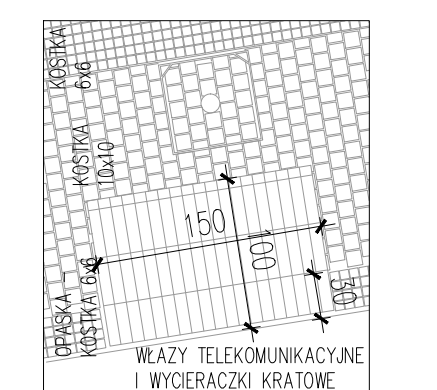

DETAL WYKOŃCZENIA - ODPIŁYW LINIOWE  
SKALA 1:50

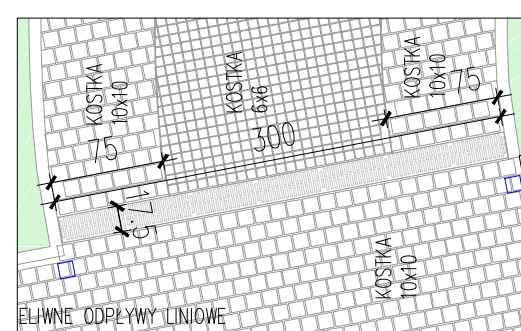

- LEGENDA
- GRANICE DZIAŁKI  
BUDOWLANEJ
  - [ACH] ZAKRES OPRACOWANIA
  - 454/3 NUMER DZIAŁKI
  - BUDYNKI OBJĘTE OPRACOWANIEM
  - PRZEBUDOWA, ROZBUDOWA  
I NADBUDOWA BUDYNKU OFICYNY
  - NADWIESZENIE
  - ISTNIEJĄCY BUDYNEK GOSPODARCY  
POZA ZAKRESEM OPRACOWANIA
  - BUD. A BUDYNEK MIESZKALNY Z LOKALAMI  
USŁUGOWYMI, WODOMIERNEM ORAZ  
WÓZKOWNIĄ-ROWEROWNIĄ
  - BUD. B BUDYNEK MIESZKALNY Z WĘZŁEM  
CIEPLNYM, GARAZAMI INDYWIDUALNYMI  
ORAZ POM. GROMADZENIA ODPADÓW
  - BUD. C BUDYNEK GOSPODARCY  
POZA ZAKRESEM OPRACOWANIA
  - ISTNIEJĄCE DRZEWO  
NA DZIAŁCE SĄSIEDNIEJ
  - PROJEKTOWANE DRZEWO
  - PROJEKTOWANE DRZEWO SOLITEROWE
  - PROJEKTOWANE PNACZA PRZY ŚCIANIE  
LUB NA SAMODZIELNEJ PODKONSTRUKCJI
  - PROJEKTOWANE DRZEWO  
ORIENTACYJNY OBIĘD PNI  
ORAZ ZAKRES 1.5 M OD PNIA
  - PROJEKTOWANA BRAMA
  - PROJEKTOWANE OGRODZENIE PASAŻU  
Z BRAMĄ

UWAGA:  
1. Rysunek należy rozpatrywać z pozostałymi  
rysunkami zakresu PZT architektury oraz opisem.  
2. Rysunek należy rozpatrywać razem z projektami  
branżowymi.  
3. Pokrywy żeliwne włazów i studzienek należy  
wykończyć zgodnie z wymogami UML w zakresie  
graficznym (wzór origami na największych). Pokrywy  
studzienek teletechnicznych należy wykonać z  
zastosowaniem materiału otaczającego studzienkę.  
4. Nie odmierzaj wymiarów z rysunków; wszystkie  
wymiały należy potwierdzić na budowie.

**bam.**  
architektura  
ul. Piotrkowska 68/60, 90-105 Łódź

PROJEKT:  
PRZEBUDOWA, ROZBUDOWA, NADBUDOWA I CZĘŚCIOWA  
ZMIANA SPOSOBU UŻYTKOWANIA ISTNIEJĄCYCH BUDYNKÓW  
MIESZKALNYCH WRAZ Z ZAGOSPODAROWANIEM TERENU  
I NECEBNA INFRASTRUKTURA TECHNICZNA  
NA NIERUCHOMOŚCI PRZY UL. WŁÓKIENNICZEJ 1 W ŁÓDZI

LOKALIZACJA:  
UL. WŁÓKIENNICZA 1, 90-260 ŁÓDŹ  
DZIAŁKA NR EW. 438/17, FRAGMENTY 438/16 I 438/18  
ORAZ DROGOWEJ 479/3 OBRĘB S-1

INWESTOR:  
MIASTO ŁÓDŹ  
ZARZĄD INWESTYCJI MIEJSKICH  
UL. PIOTRKOWSKA 175, 90-447 ŁÓDŹ

PROJEKTANT:  
MGR INŻ. ARCH. DOMINIKA LEONOWICZ  
NR UPR. 19/LOOK/2015

SPRAWDZAJĄCY:  
MGR INŻ. ARCH. KAMILA CHĘCIELEWSKA  
NR UPR. 25/LOOK/2012

WSPÓŁPRACA:  
MGR INŻ. ARCH. MACIEJ BALCEREK  
MGR INŻ. ARCH. MONIKA WOZIWOŁA

PROJEKT ZAGOSPODAROWANIA TERENU

DATA:  
VII 2023

FAZA:  
PROJEKT WYKONAWCZY

BRANŻA:  
ARCHITEKTURA

FORMAT  
420x550

TYTUŁ RYSUNKU:  
PZT NAWIERZCHNIE

SKALA:  
1:50, 1:100

NR RYS.:  
057-PW-A-PZT-02