
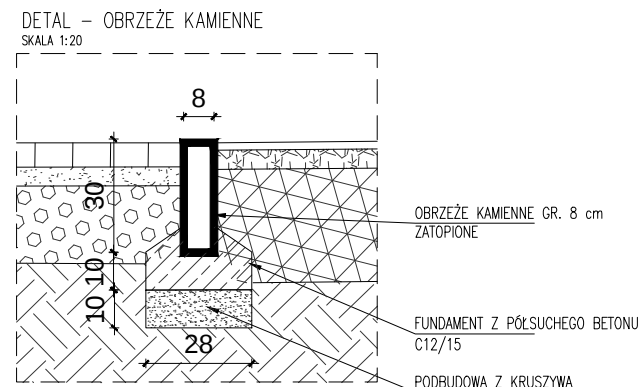


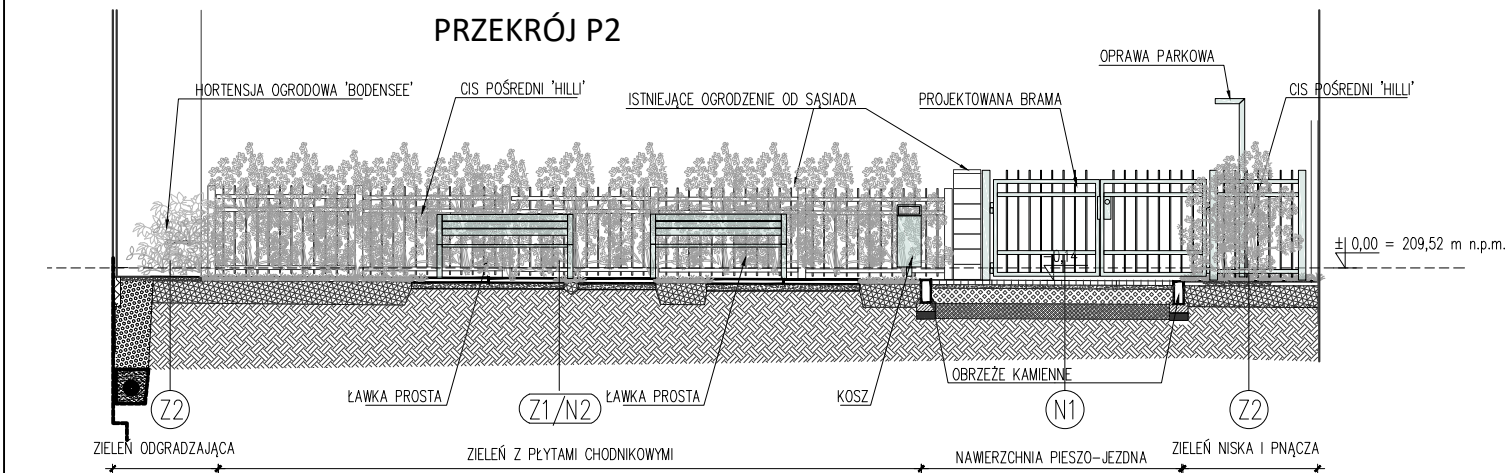

- UWAGA:
1. Rysunek należy rozpatrywać z pozostałymi rysunkami zakresu PZT architektury oraz projektem zieleni.
 2. Zieleni na rysunku ma charakter poglądowy. Szczegółowe rozwiązania gatunkowe i ilościowe zostały zawarte w projekcie zieleni.
 3. Warstwy nawierzchni zgodnie z opisem PZT oraz projektem zieleni.
 4. Przedstawione na rysunku wyposażenie małej architektury oraz oprawy mają charakter poglądowy. Małą architekturę oraz oprawy należy dobrać na etapie budowy i przedstawić do akceptacji Zamawiającego, zgodnie z rysunkami szczegółowymi.
 5. Zabrania się odmierzania wymiarów z rysunku. Przed przystąpieniem do prac należy wykonać dodatkowe pomiary w terenie.

bam.
architektura

ul. Piotrkowska 68/6U, 90-105 Łódź

PROJEKT:
PRZEBUDOWA, ROZBUDOWA, NADBUDOWA I CZĘŚCIOWA
ZMIANA SPOSOBU UŻYTKOWANIA ISTNIEJĄCYCH BUDYNKÓW
MIESZKALNYCH WRAZ Z ZAGOSPODAROWANIEM TERENU
I NIEZBĘDNA INFRASTRUKTURA TECHNICZNA
NA NIERUCHOMOŚCI PRZY UL. WŁÓKIENNICZEJ 1 W ŁÓDZI

LOKALIZACJA:
UL. WŁÓKIENNICZA 1, 90-260 ŁÓDŹ
DZIAŁKA NR EW.438/17, FRAGMENTY 438/16 I 438/18
ORAZ DROGOWEJ 479/3 OBRĘB S-1

INWESTOR:
MIASTO ŁÓDŹ
ZARZĄD INWESTYCJI MIEJSKICH
UL. PIOTRKOWSKA 175, 90-447 ŁÓDŹ

PROJEKTANT:
MGR INŻ. ARCH. DOMINIKA LEONOWICZ
NR UPR. 19/LOOKK/2015

SPRAWDZAJĄCY:
MGR INŻ. ARCH. KAMILA CHĘCIELEWSKA
NR UPR. 25/LOOKK/2012

WSPÓŁPRACA:
MGR INŻ. ARCH. MACIEJ BALCEREK
MGR INŻ. ARCH. MONIKA WOZIWODA

PROJEKT ZAGOSPODAROWANIA TERENU

DATA:
VII 2023

FAZA:
PROJEKT WYKONAWCZY

BRANŻA:
ARCHITEKTURA

FORMAT:
297x420

TYTUŁ RYSUNKU:
PZT - PRZEKROJE TERENOWE

SKALA:
1:20, 1:100

NR RYS.:
057-PW-A-PZT-03