



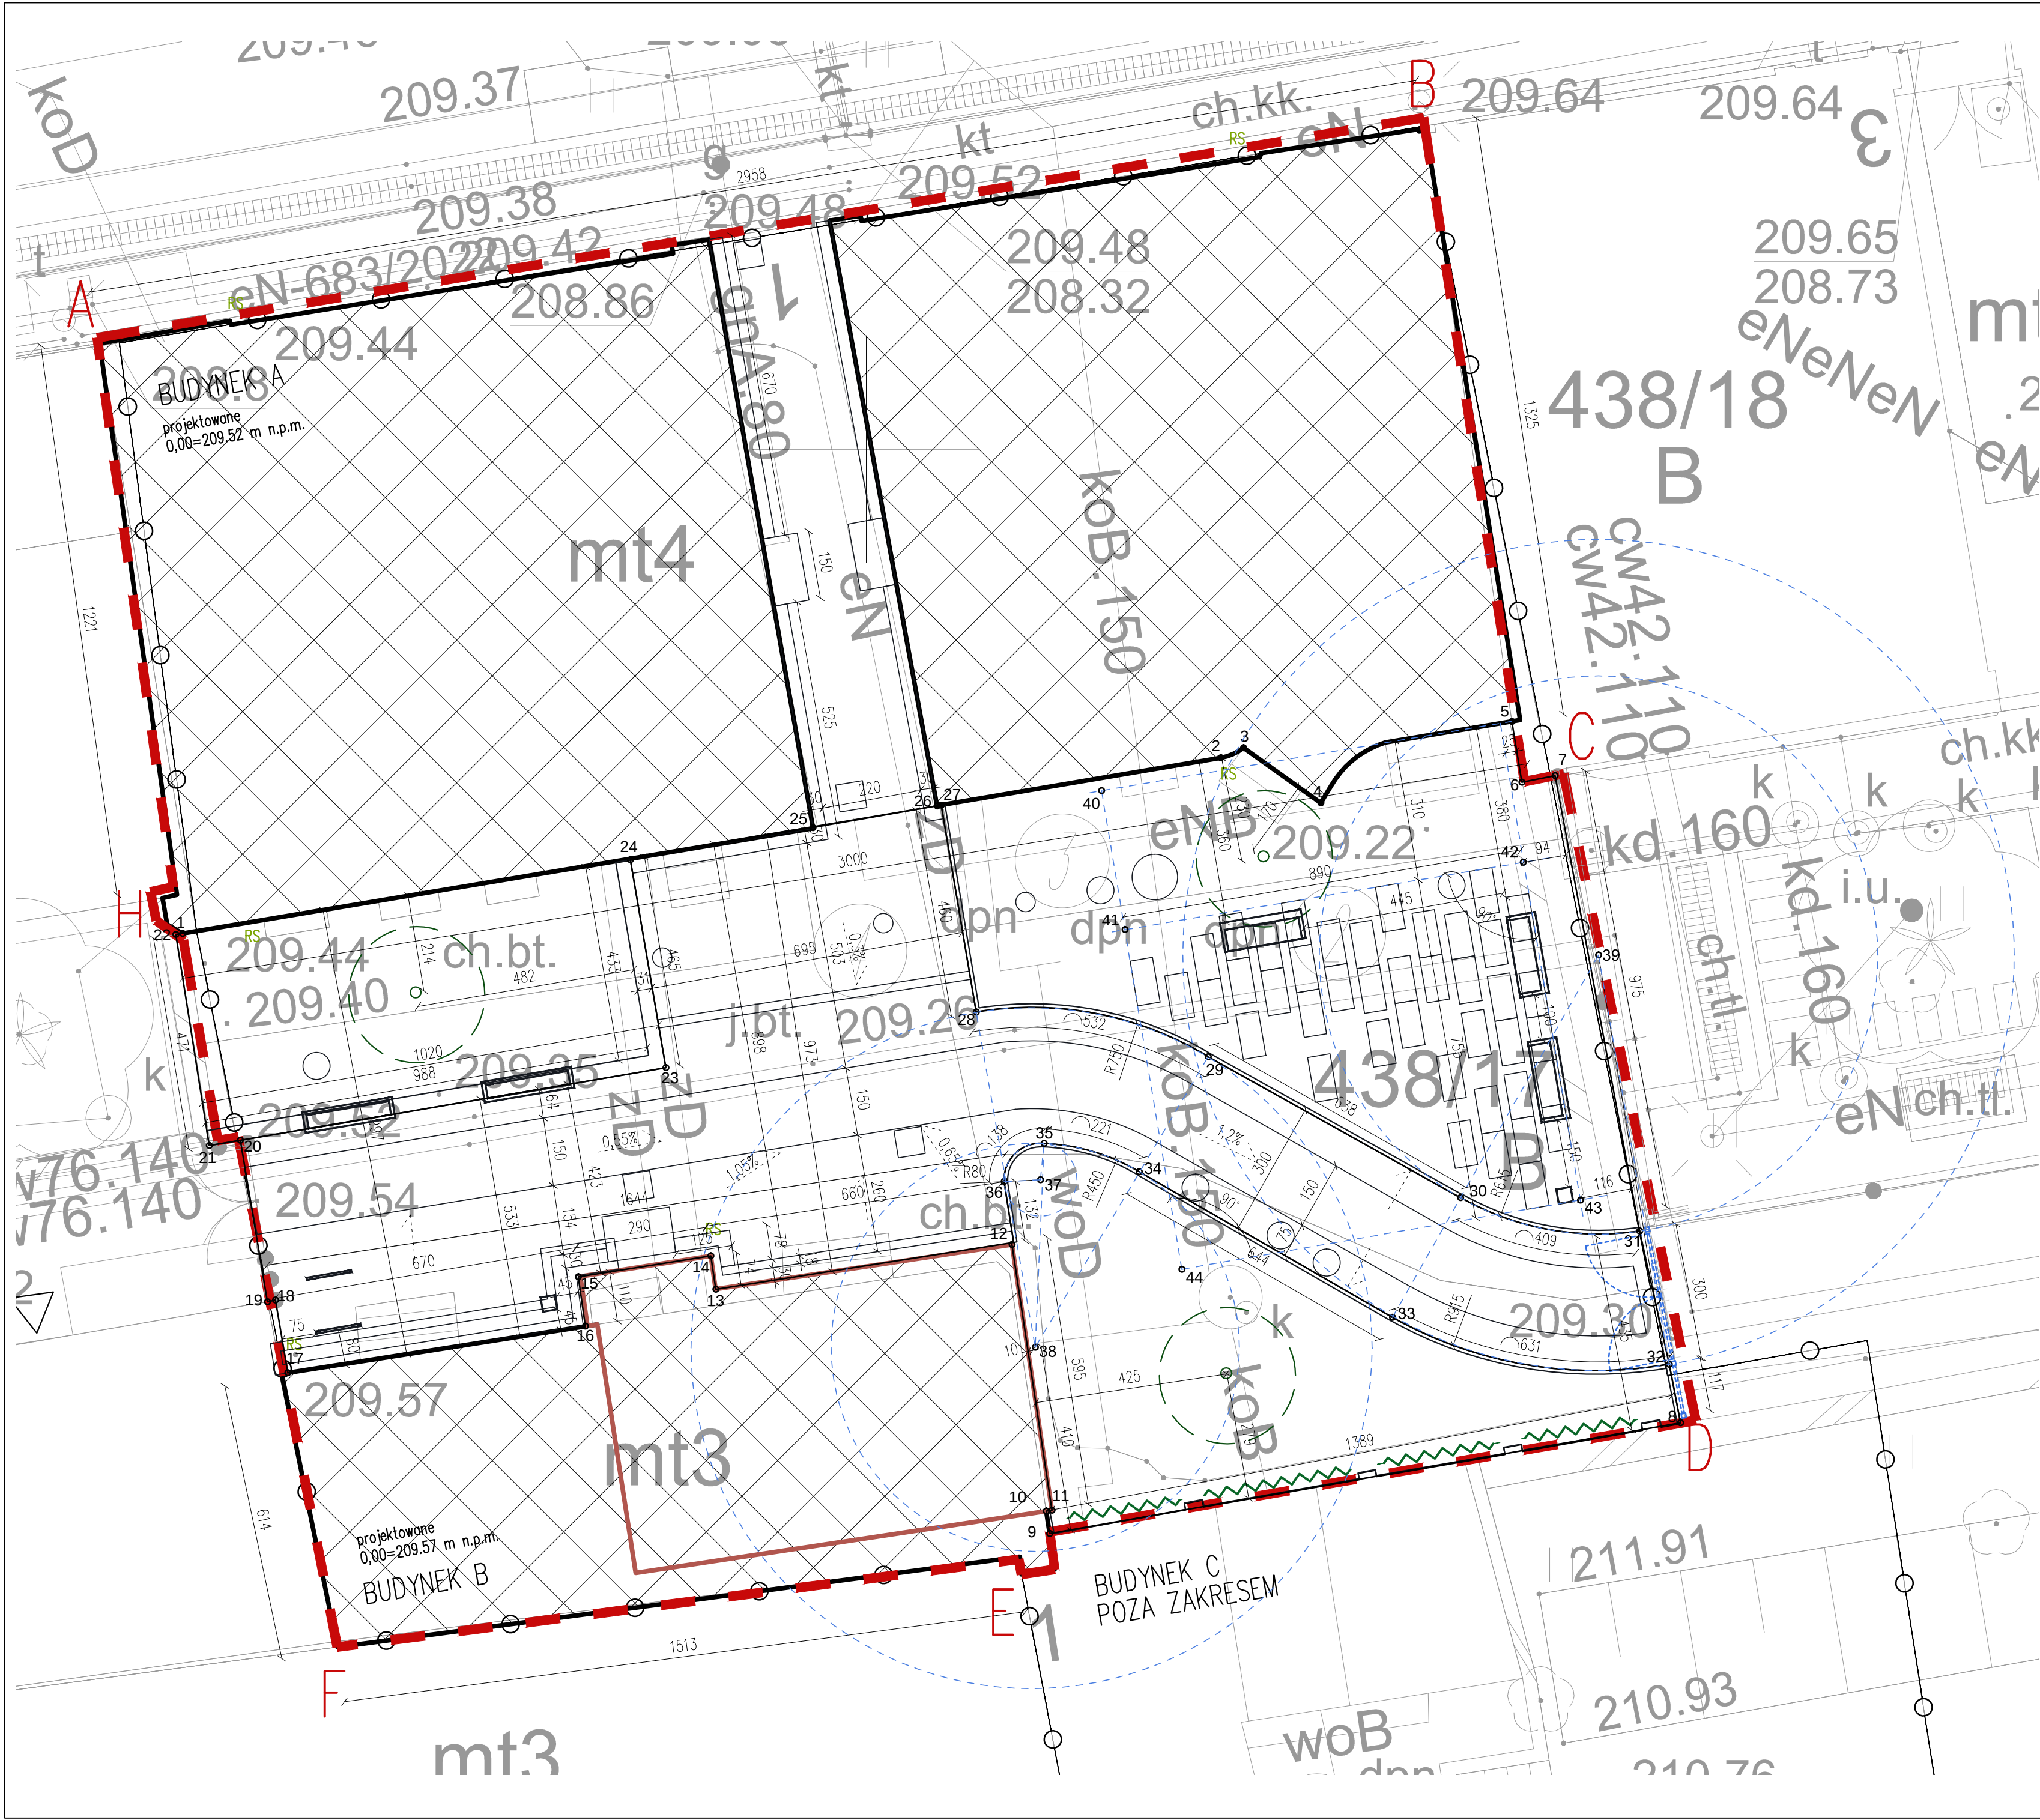

WYKAZ WSPÓLRZĘDNYCH DROGOWYCH, SKALA 1:200

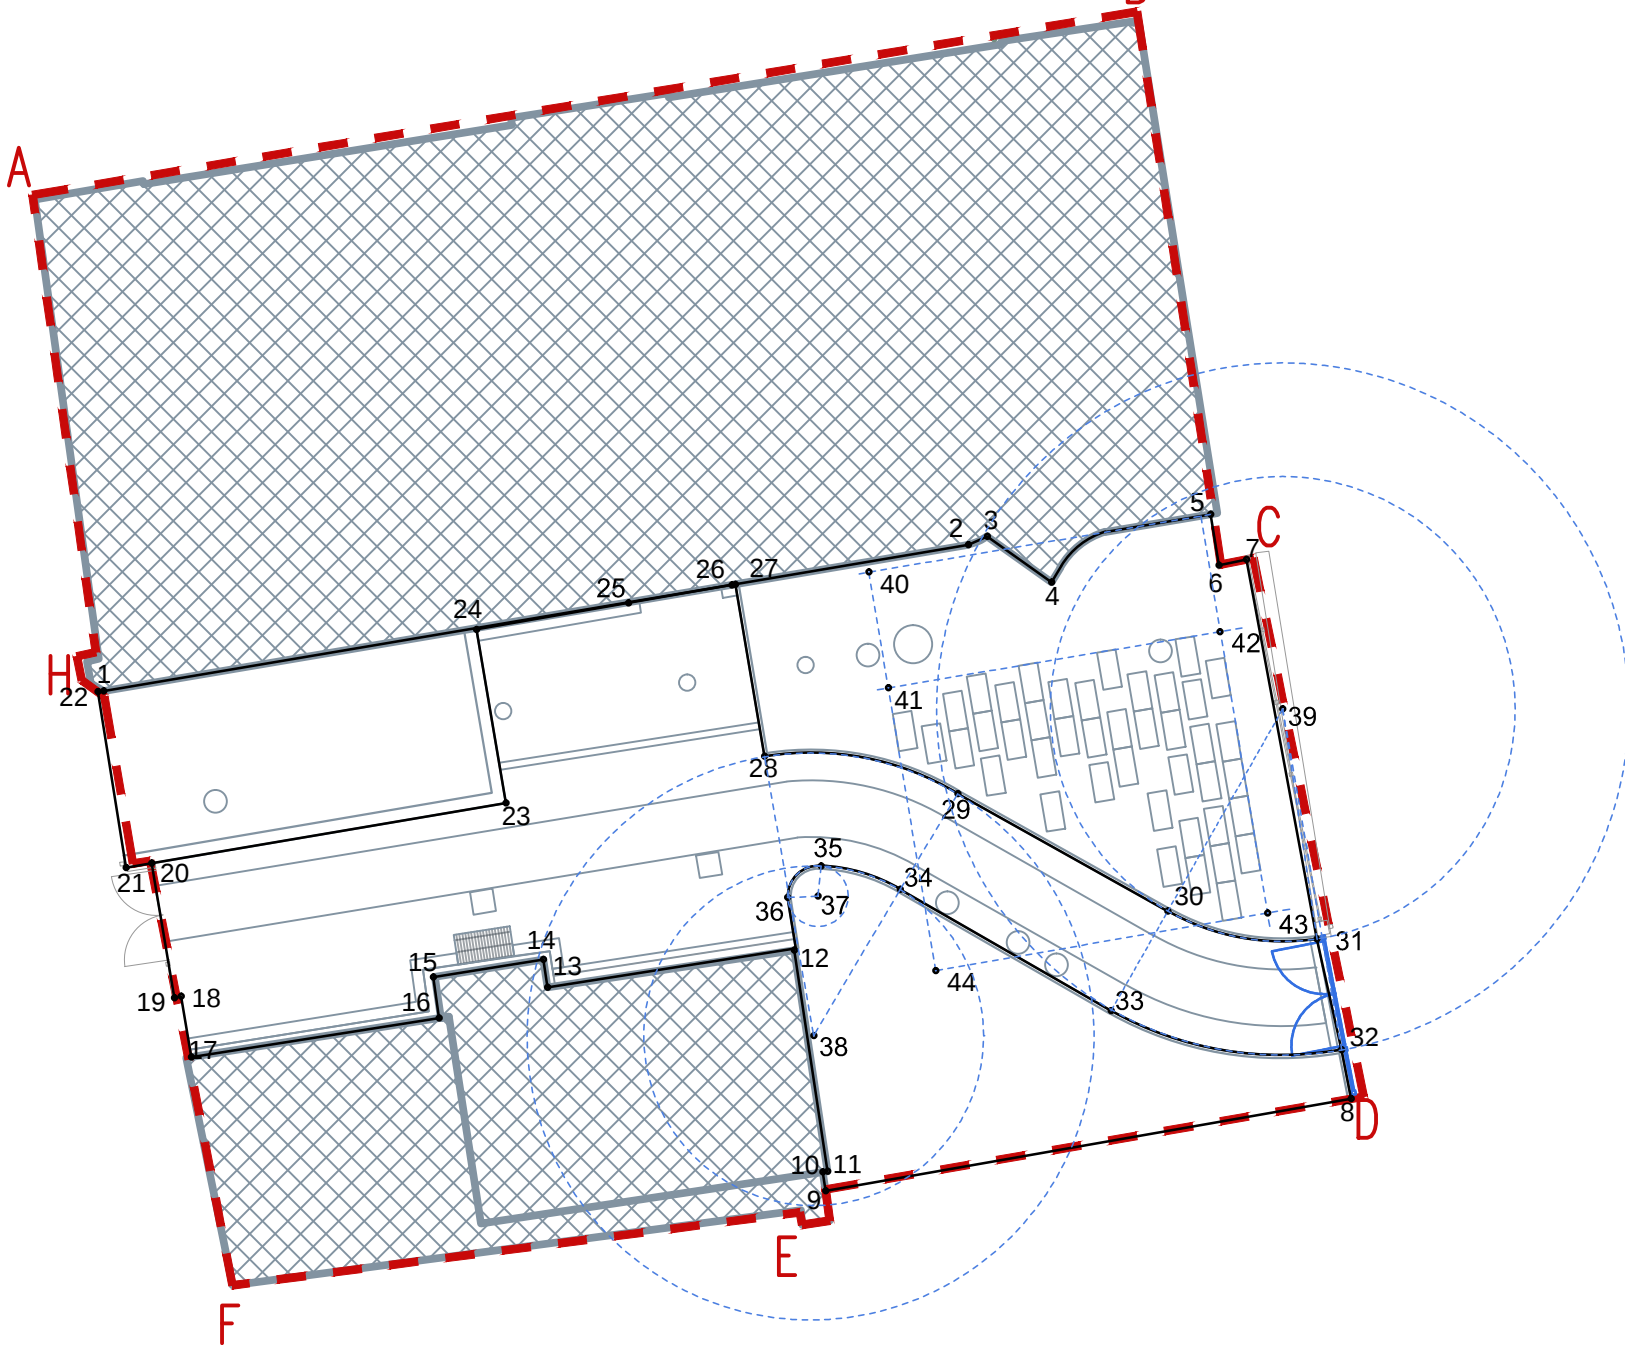

	Y	X
1.	660068493.991973	573873932.998631
2.	660070781.191975	573874319.898632
3.	660070830.991973	573874342.098632
4.	660071001.191973	573874220.398631
5.	660071421.991973	573874399.998631
6.	660071443.991973	573874265.998631
7.	660071517.355492	573874280.572859
8.	660071793.867261	573872854.690911
9.	660070403.991973	573872610.998631
10.	660070396.388713	573872660.506224
11.	660070408.975516	573872662.400341
12.	660070320.974399	573873247.487757
13.	660069668.406859	573873149.033188
14.	660069657.512436	573873222.557348
15.	660069365.726225	573873176.569623
16.	660069381.351075	573873067.697043
17.	660068725.991973	573872964.998631
18.	660068698.953647	573873125.162581
19.	660068681.171089	573873121.515326
20.	660068621.498946	573873477.212035
21.	660068553.042462	573873465.541264
22.	660068479.102897	573873930.978058
23.	660069558.599139	573873636.973118
24.	660069480.456061	573874095.283904
25.	660069882.512908	573874165.737891
26.	660070156.208703	573874213.525383
27.	660070165.300285	573874215.190350
28.	660070242.278558	573873759.863455
29.	660070753.342787	573873661.303284
30.	660071309.073023	573873350.828243
31.	660071703.429895	573873277.169708
32.	660071768.566594	573872983.705506
33.	660071159.103005	573873087.039275
34.	660070601.258363	573873408.098559
35.	660070391.787007	573873470.358959
36.	660070303.481083	573873386.647691
37.	660070383.690521	573873390.468999
38.	660070372.289799	573873021.254932
39.	660071612.994259	573873885.484100
40.	660070518.243518	573874247.390689
41.	660070570.001733	573873941.314898
42.	660071447.030094	573874089.748086
43.	660071573.103213	573873345.348618
44.	660070695.221955	573873193.177933

LEGENDA	
	GRANICE DZIAŁKI BUDOWLANEJ
	ZAKRES OPRACOWANIA
NUMER DZIAŁKI	
	BUDYNEK OBJĘTE OPRACOWANIEM
	PRZEBUDOWA, ROZBUDOWA I NADBUDOWA BUDYNKU OFICYNY
	NADBUDOWA
	ISTNIEJĄCY BUDYNEK GOSPODARSTWA POZA ZAKRESEM OPRACOWANIA
BUD. A	BUDYNEK MIESZKALNY Z LOKALAMI USŁUGOWYMI, WODOMIERNICZYM I WÓZKOWNIĄ-ROWEROWNIĄ
BUD. B	BUDYNEK MIESZKALNY Z WĘZŁEM CIEPLNYM, GARAZAMI INDYWIDUALNYMI ORAZ POM. GROMADZENIA ODPADÓW
BUD. C	BUDYNEK GOSPODARSTWA POZA ZAKRESEM OPRACOWANIA
	PROJEKTOWANE DRZEWO ORIENTACYJNY OBWÓD PNIA ORAZ ZAKRES 1.5 M OD PNIA
	PROJEKTOWANE OGRÓDZENIE PASAŻU Z BRAMĄ

UWAGI:	
1. Rysunek należy rozpatrywać łącznie z opisem.	
2. Wszystkie wymiary należy sprawdzić i potwierdzić na budowie. W razie niezgodności należy skontaktować się z projektantem.	
3. Punkty geodezyjne podane na niniejszym rysunku NIE SĄ tyczeniem geodezyjnym, wszystkie punkty należy potwierdzić przed rozpoczęciem prac.	
4. Rysunek należy rozpatrywać z projektami branżowymi.	
bam. architektura Ul. Piotrkowska 68/6U, 90-105 Łódź	
PROJEKT: PRZEBUDOWA, ROZBUDOWA, NADBUDOWA I CZĘŚCIOWA ZMIANA SPOSOBU UŻYTKOWANIA ISTNIEJĄCYCH BUDYNKÓW MIESZKALNYCH WRAZ Z ZAGOSPODAROWANIEM TERENU I NIEZBEDNĄ INFRASTRUKTURĄ TECHNICZNĄ NA NIERUCHOMOŚCI PRZY UL. WŁOKIENNICZEJ 1 W ŁODZI	
LOKALIZACJA: UL. WŁOKIENNICZA 1, 90-260 ŁÓDŹ DZIAŁKA NR EW. 438/17, FRAGMENTY 438/16 I 438/18 ORAZ DROGOWEJ 479/3 OBRĘB S-1	
INWESTOR: MIASTO ŁÓDŹ ZARZĄD INWESTYCJI MIEJSKICH UL. PIOTRKOWSKA 175, 90-447 ŁÓDŹ	
PROJEKTANT: MGR INŻ. ARCH. DOMINIKA LEONOWICZ NR UP. 19/LOOKK/2015	
SPRAWDZAJĄCY: MGR INŻ. ARCH. KAMILA CHĘCIELEWSKA NR UP. 25/LOOKK/2012	
WSPÓŁPRACA: MGR INŻ. ARCH. MACIEJ BALCEREK MGR INŻ. ARCH. MONIKA WOZNIOWA	
PROJEKT ZAGOSPODAROWANIA TERENU	
DATA: VII 2023	FAZA: PROJEKT WYKONAWCZY
BRANŻA: ARCHITEKTURA	FORMAT: 420x700
TYTUŁ RYSUNKU: PZT - PLANSZA WYMIAROWA	
SKALA: 1:100, 1:200	NR RYS.: 057-PW-A-PZT-04