


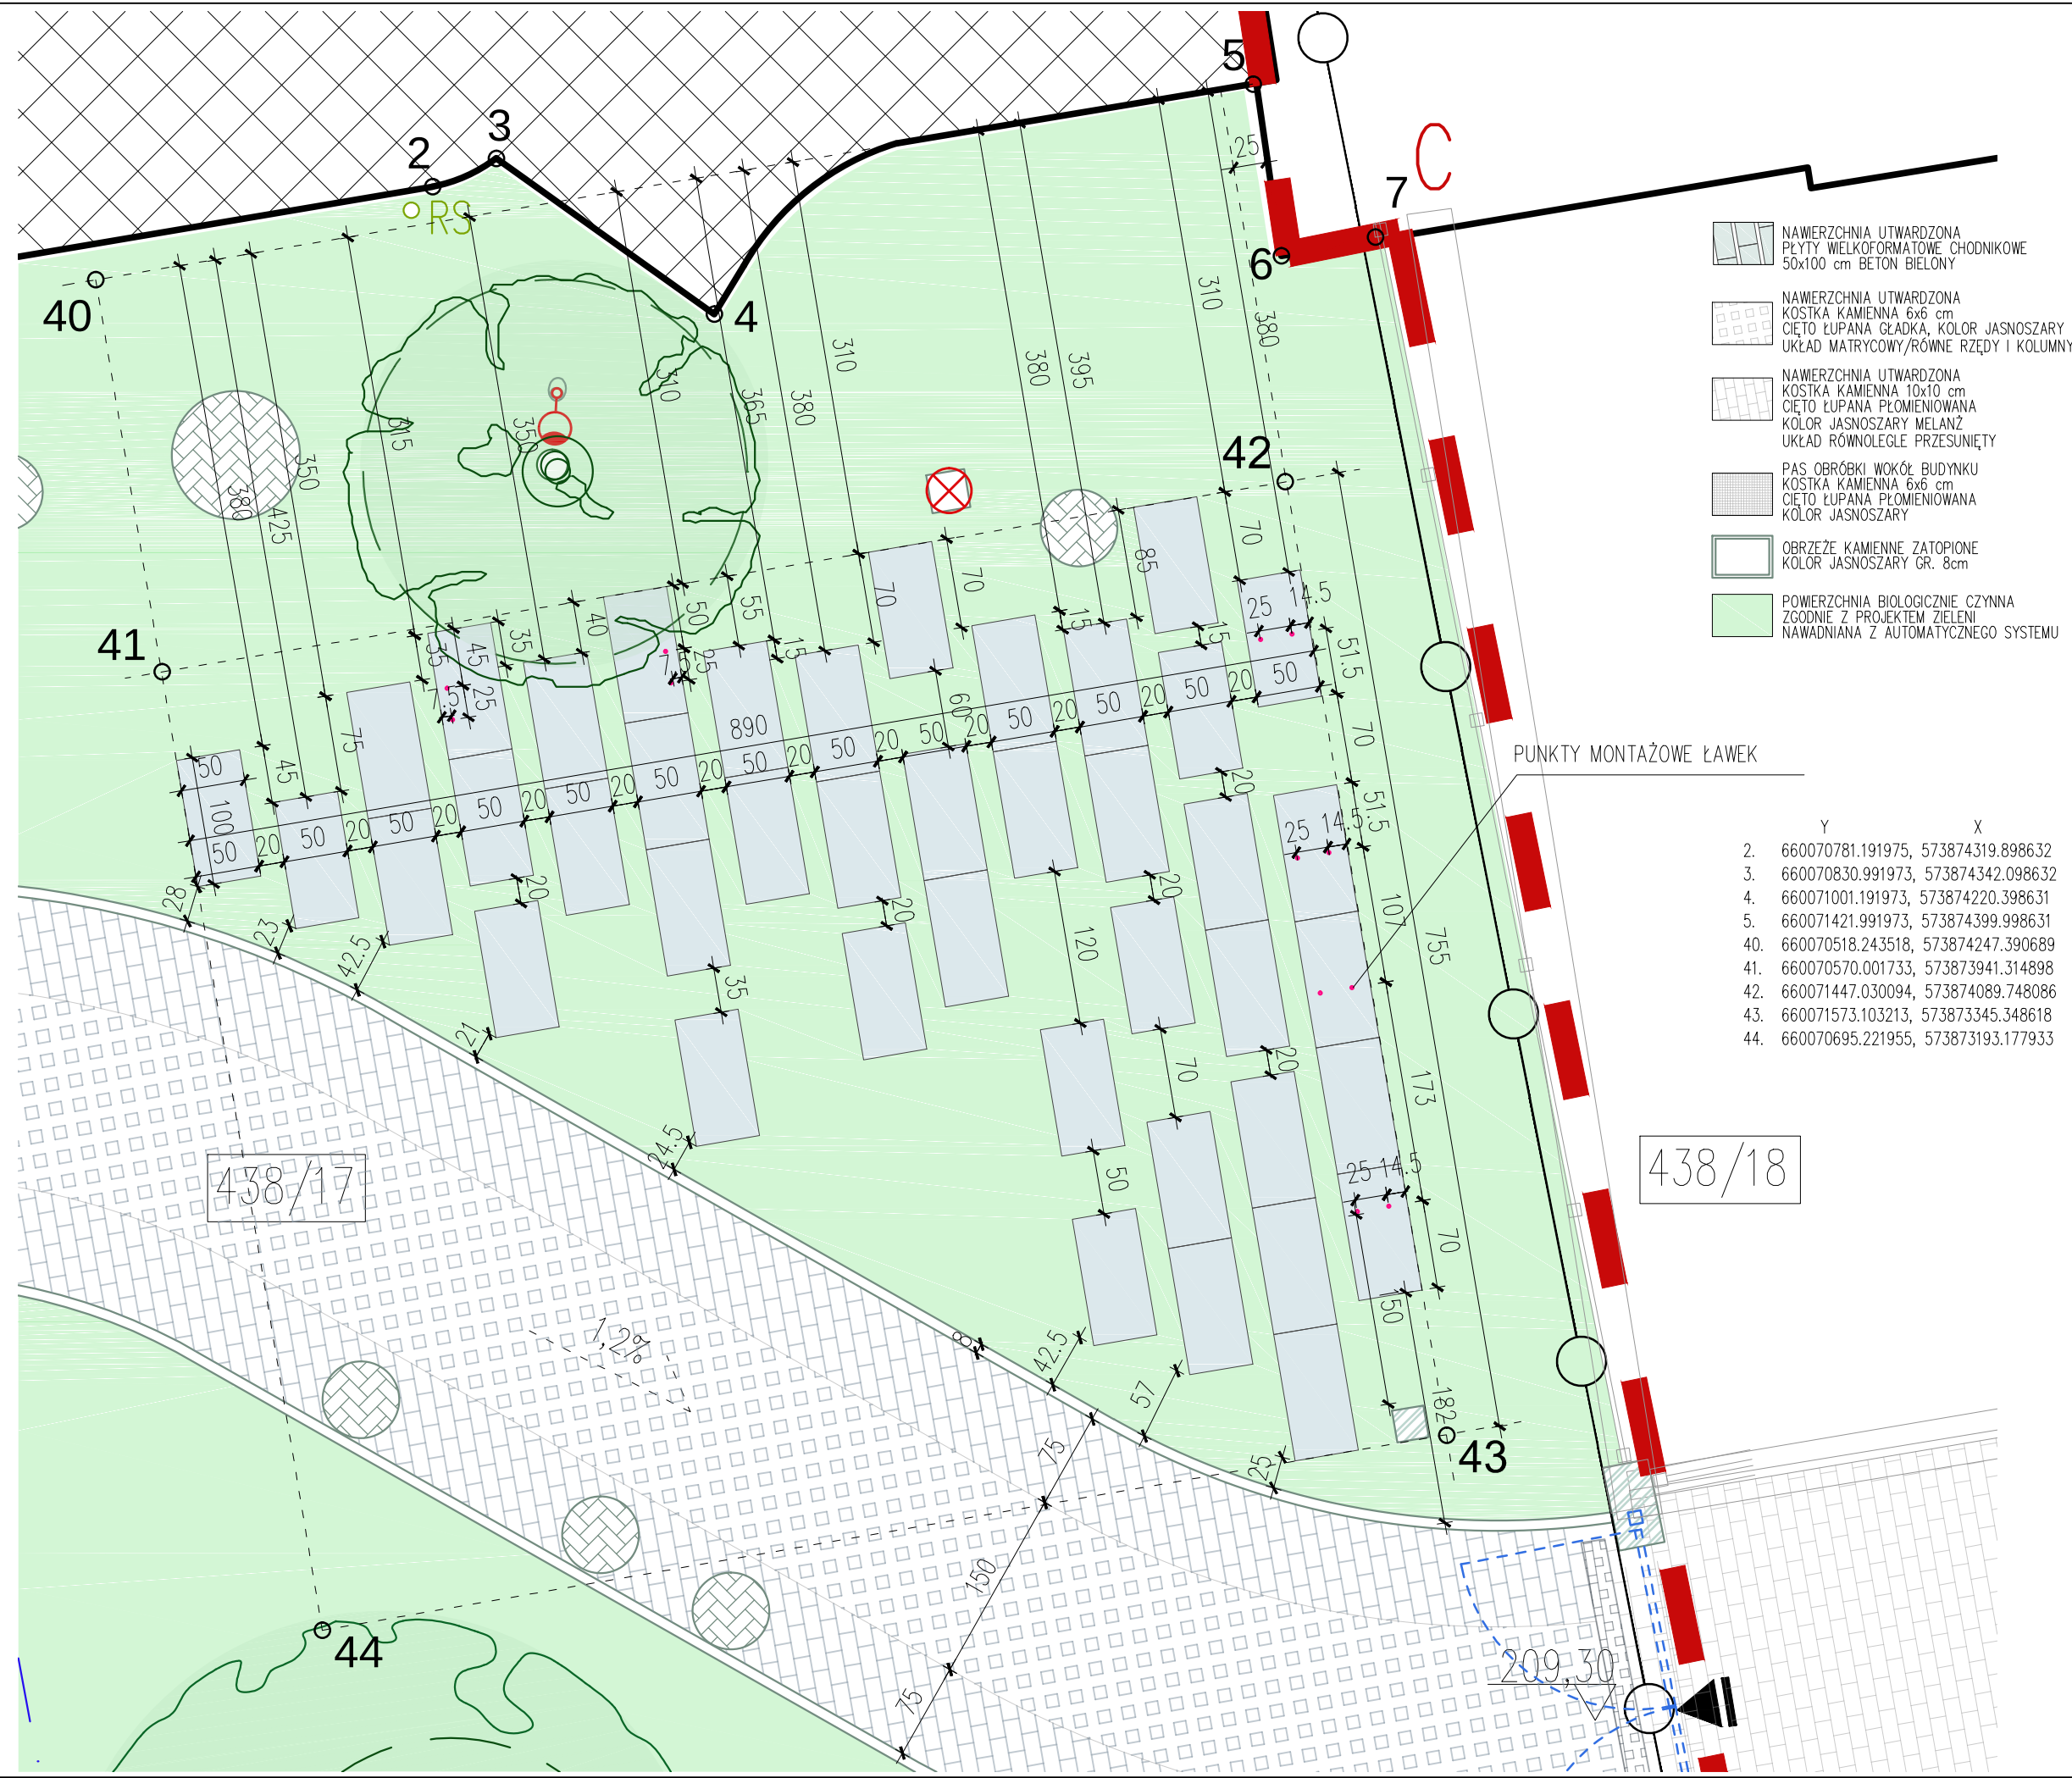

LEGENDA

GRANICE DZIAŁKI BUDOWLANEJ

[A..H] ZAKRES OPRACOWANIA

454/31 NUMER DZIAŁKI

BUDYNKI OBJĘTE OPRACOWANIEM

1,7% PROJEKTOWANE SPADKI TERENU

215,40 ISTNIEJĄCE RZĘDNE TERENU DO ZACHOWANIA

PROJEKTOWANA OPRAWA GRUNTOWA KIERUNKOWE OŚWIETLENIE DRZEWA

PROJEKTOWANA OPRAWA STYLIZOWANA WYSOKA/PARKOWA (3m)

POKRYWY WŁAZÓW STUDNI REWIZYJNYCH

PROJEKTOWANE FUNDAMENTY POD ŁAWKI, KOSZE, STOJAKI, OPRAWY ORAZ POD MUREK

PROJEKTOWANE ODWODNIENIA LINIOWE Z POKRYWAMI ŻELIWNymi

°RS LOKALIZACJA PROJEKTOWANYCH RUR SPUSTOWYCH

PROJEKTOWANE DRZEWO ORIENTACYJNY OBWÓD PNIA ORAZ ZAKRES 1.5 M OD PNIA

bam.
architektura

ul. Piotrkowska 68/6U, 90-105 Łódź

PROJEKT:
PRZEBUDOWA, ROZBUDOWA, NADBUDOWA I CZĘŚCIOWA ZMIANA SPOSOBU UŻYTKOWANIA ISTNIEJĄCYCH BUDYNKÓW MIESZKALNYCH WRAZ Z ZAGOSPODAROWANIEM TERENU I NIEZBĘDNĄ INFRASTRUKTURĄ TECHNICZNĄ NA NIERUCHOMOŚCI PRZY UL. WŁÓKIENNICZEJ 1 W ŁÓDZI

LOKALIZACJA:
UL. WŁÓKIENNICZA 1, 90-260 ŁÓDŹ
DZIAŁKA NR EW.438/17, FRAGMENTY 438/16 I 438/18 ORAZ DROGOWEJ 479/3 OBRĘB S-1

INWESTOR:
MIASTO ŁÓDŹ
ZARZĄD INWESTYCJI MIEJSKICH
UL. PIOTRKOWSKA 175, 90-447 ŁÓDŹ

PROJEKTANT:
MGR INŻ. ARCH. DOMINIKA LEONOWICZ
NR UPR. 19/LOOKK/2015

SPRAWDZAJĄCY:
MGR INŻ. ARCH. KAMILA CHĘCIELEWSKA
NR UPR. 25/LOOKK/2012

WSPÓŁPRACA:
MGR INŻ. ARCH. MACIEJ BALCEREK
MGR INŻ. ARCH. MONIKA WOZIWODA

PROJEKT ZAGOSPODAROWANIA TERENU

DATA: VII 2023	FAZA: PROJEKT WYKONAWCZY
-------------------	-----------------------------

BRANŻA: ARCHITEKTURA	FORMAT 297x420
-------------------------	-------------------

TYTUŁ RYSUNKU:
PROJEKT ZAGOSPODAROWANIA TERENU
DETAL UŁOŻENIA PŁYT BETONOWYCH

SKALA: 1:50	NR RYS.: 057-PW-A-PZT-D01
----------------	-------------------------------------