


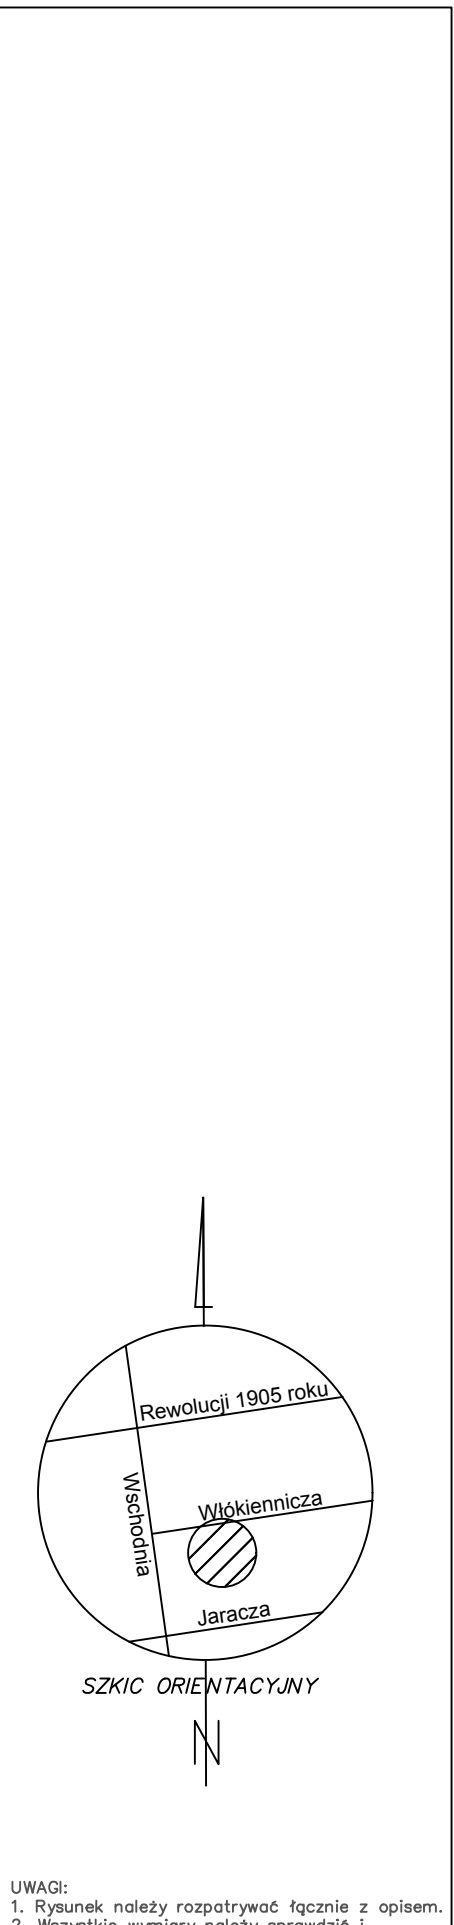

LEGENDA

GRANICE DZIAŁKI BUDOWLANEJ

[A-H] ZAKRES OPRACOWANIA

454/3 NUMER DZIAŁKI

BUDYNKI OBJĘTE OPRACOWANIEM

NADWIESZENIE

ISTNIEJĄCY BUDYNEK GOSPODARCZY POZA ZAKRESEM OPRACOWANIA

ELEMENTY I ZABUDOWA PRZEZNACZONE DO ROZBIÓRKI

ILÓŚĆ KONDYGNACJI NADZIEMNYCH

WJAZDY

WEJŚCIA

PRZEJAZD BRAMOWY

OŚ KOMPOZYCYJNA

TRASA ISTNIEJĄCEJ SIECI C.O. Z PASEM ZABEZPIECZAJĄCYM

PROJEKTOWANA BRAMA

PROJEKTOWANE OGRODZENIE Z BRAMĄ

KOSZ NA ŚMIECI

ŁAWKA

STOJAK ROWEROWY

NAWIERZCHNIA UTWARDZONA KOSTKĄ DROBNĄ

NAWIERZCHNIA UTWARDZONA PŁYTĄ WIELKOFORMATOWĄ

PROJEKTOWANE SPADKI TERENU

PROJEKTOWANA OPRAWA GRUNTOWA KIERUNKOWE OŚWIETLENIE DRZEW

PROJEKTOWANA OPRAWA STYLIZOWANA WYSOKA/PARKOWA (3m) ORAZ KINKIET

ISTNIEJĄCE DRZEWO NA DZIAŁCE SĄSIEDNIEJ

PROJEKTOWANE DRZEWO – GRAB POSPOLITY 'FASTIGIATA'

PROJEKTOWANE DRZEWO – MAGNOLIA 'BETTY'

PROJEKTOWANY KRZEW – CIS POŚREDNI 'HILLII'

PROJEKTOWANY KRZEW – HORTENSJA OGRODOWA 'BODENSEE'

PROJEKTOWANY KRZEW – RÓŻA ASPIRIN

PROJEKTOWANE PNĄCZE – AKTINIDIA PISTROLISTNA

PROJEKTOWANE PNĄCZE – WICIOKRZEW HENRY'EGO

WARSTWA ŚCIEKOKUJĄCA – KORA

TRAWNIK

OZNACZENIE ROŚLINY NA RABACIE NR Z TABELI/ILÓŚĆ ROZSTAWA

UWAGI:
1. Rysunek należy rozpatrywać łącznie z opisem.
2. Wszystkie wymiary należy sprawdzić i potwierdzić na budowie. W razie niezgodności należy skontaktować się z projektantem.
3. Rysunek należy rozpatrywać z projektami technicznymi.

bam.
architektura
ul. Piotrkowska 68/6U, 90–105 Łódź

PROJEKT:
PRZEBUDOWA, ROZBUDOWA, NADBUDOWA I CZĘŚCIOWA ZMIANA SPOSOBU UŻYTKOWANIA ISTNIEJĄCYCH BUDYNKÓW MIESZKALNYCH WRAZ Z ZAGOSPODAROWANIEM TERENU I NIEZBEDNĄ INFRASTRUKTURĄ TECHNICZNĄ NA NIERUCHOMOŚCI PRZY UL. WŁÓKIENNICZEJ 1 W ŁÓDZI

UL. WŁÓKIENNICZA 1, 90–260 ŁÓDŹ
DZIAŁKA NR EW.438/17, FRAGMENTY 438/16 I 438/18 ORAZ DROGOWEJ 479/3 OBRĘB S–1

INWESTOR:
MIASTO ŁÓDŹ
ZARZĄD INWESTYCJI MIEJSKICH
UL. PIOTRKOWSKA 175, 90–447 ŁÓDŹ

PROJEKTANT:
MGR INŻ. ARCH. DOMINIKA LEONOWICZ
NR UPR. 19/LOOKK/2015

PROJEKTANT:
MGR INŻ. ARCH. KAMILA CHĘCIELEWSKA
NR UPR. 25/LOOKK/2012

WSPÓŁPRACA:
MGR INŻ. ARCH. MACIEJ BALCEREK
MGR INŻ. ARCH. MONIKA WOZIWODA

PROJEKT ZAGOSPODAROWANIA TERENU

DATA: IX 2023 FAZA: PROJEKT WYKONAWCZY

BRANŻA: ARCHITEKTURA FORMAT: A2

TYTUŁ RYSUNKU: PROJEKT ZAGOSPODAROWANIA TERENU – PROJEKT ZIELENI

SKALA: 1:100 NR RYS.: 057–PW–PZT–Z