


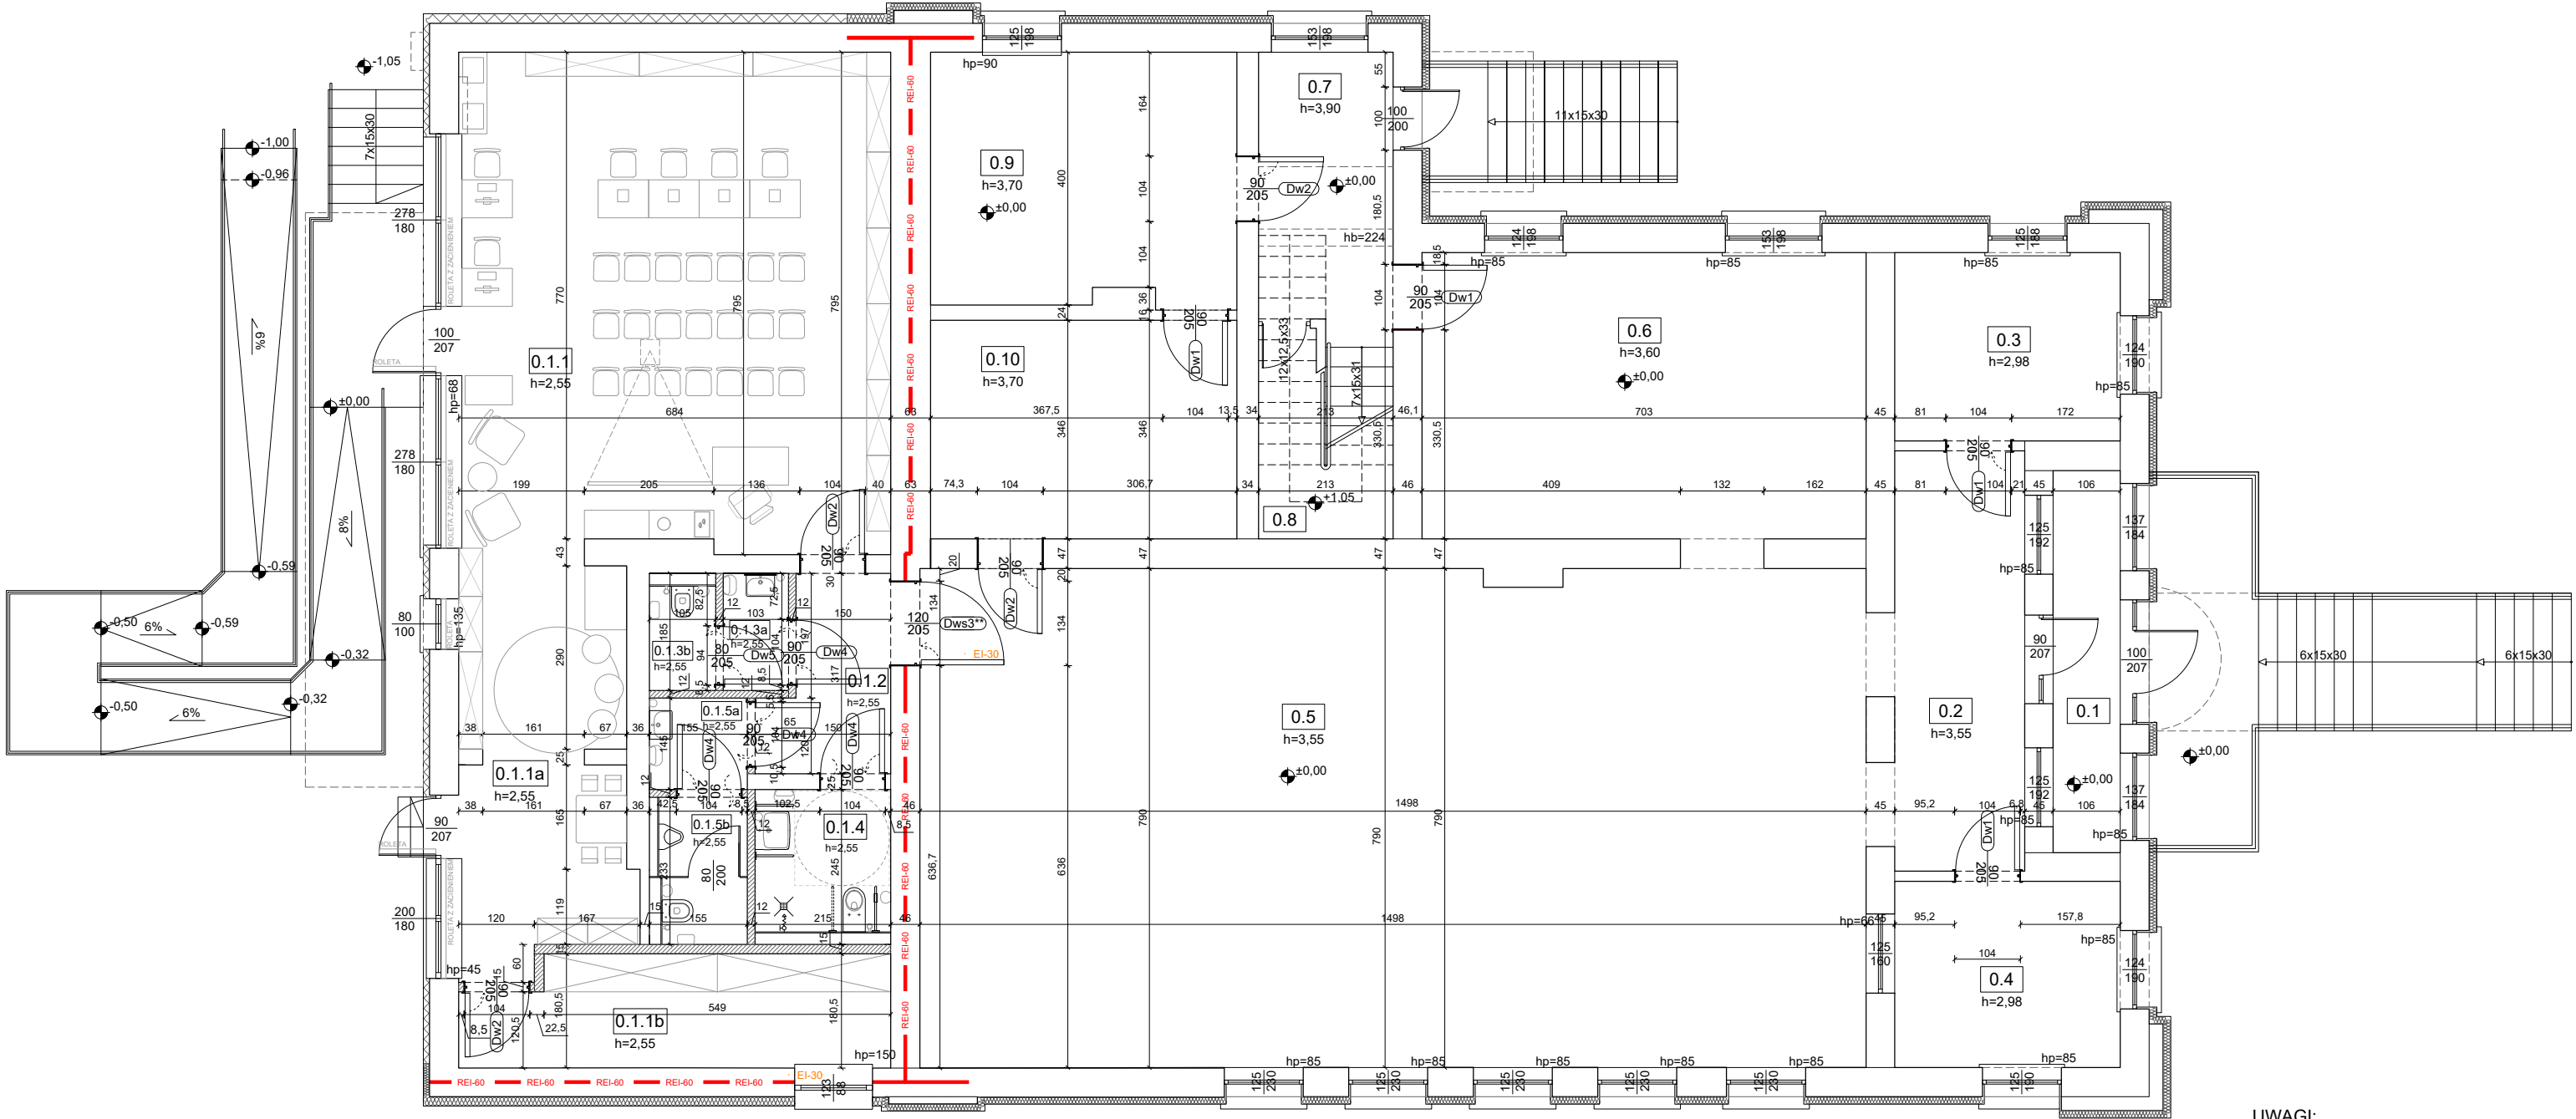

ZESTAWIENIE POTWIERZCHNI		
Nr pom.	Nazwa pomieszczenia	Powierzchnia [m ²]
0.1.1	Biblioteka	54.22
0.1.1a	Biblioteka - kącik malucha	16.64
0.1.1b	Biblioteka - magazyn	11.52
0.1.2	Przedsiónek	5.53
0.1.3a	WC - damskie, umywalnia	4.83
0.1.3b	WC - damskie	1.73
0.1.4	WC dla OZN	1.91
0.1.5a	WC - męskie, umywalnia	2.25
0.1.5b	WC - męskie	3.20
0.1	Wiatrołap	6.41
0.2	Korytarz	13.65
0.3	Pokój	10.64
0.4	Pokój	10.53
0.5	Sala	118.02
0.6	Pokój	31.85
0.7	Korytarz	9.47
0.8	Klatka schodowa	6.67
0.9	Kuchnia	19.22
0.10	Zaplecze	16.78

LEGENDA:	
	ściany istniejące
	ściany projektowane z pustaków ceramicznych

- UWAGI:
- rysunki architektoniczne rozpatrywać łącznie z częścią opisową architektury;
 - ewentualne rozbieżności lub kolizje zgłaszać Projektantowi niezwłocznie po ich wykryciu;
 - poprawność wymiarów należy bezwzględnie sprawdzić na budowie;
 - ostateczną kolorystykę należy dobrać na podstawie próbek dostarczonych przez Wykonawcę i zatwierdzonych przez Projektanta, dopasowanych do kolorystyki posadzek i ścian;
 - rysunek aranżacji należy rozpatrywać włącznie z zestawieniem wyposażenia oraz opisem wnętrz.

Obiekt:
„Remont pomieszczeń budynku usługowego polegający na dostosowaniu wewnętrznych otworów drzwiowych dla osób z niepełnosprawnościami oraz projekt wnętrza w Szarowie przy ulicy Wiejskiej na dz. o nr 521/3.”

ARP?

MANECKI

ARCHITEKCI

S. P. Z O. O. UL. WIELOPOLE 18B 31-072 KRAKÓW NIP: 6762574406 E-MAIL: ARP.BIURO@GMAIL.COM TEL.: (12) 422 55 70

	FUNKCJA	NAZWISKO	NR UPRAW.	SPECJALNOŚĆ	PODPIS	Stadium:		
Investor:	Projektant generalny:	dr inż. arch. M. MANECKI	MPOIA/036/2009	Architektura		PROJEKT WNĘTRZ		
		mgr inż. arch. S. MYĆA-SKORUPA		Architektura				
		Współpraca projektowa:					Treść rysunku: Rzut parteru	
Data:	LISTOPAD 2025	Sprawdzający:	mgr inż. arch. M. ŚLĘBIODA	MPOIA/019/2003	Architektura		Skala: 1:100	Nr rysunku: AW-02