


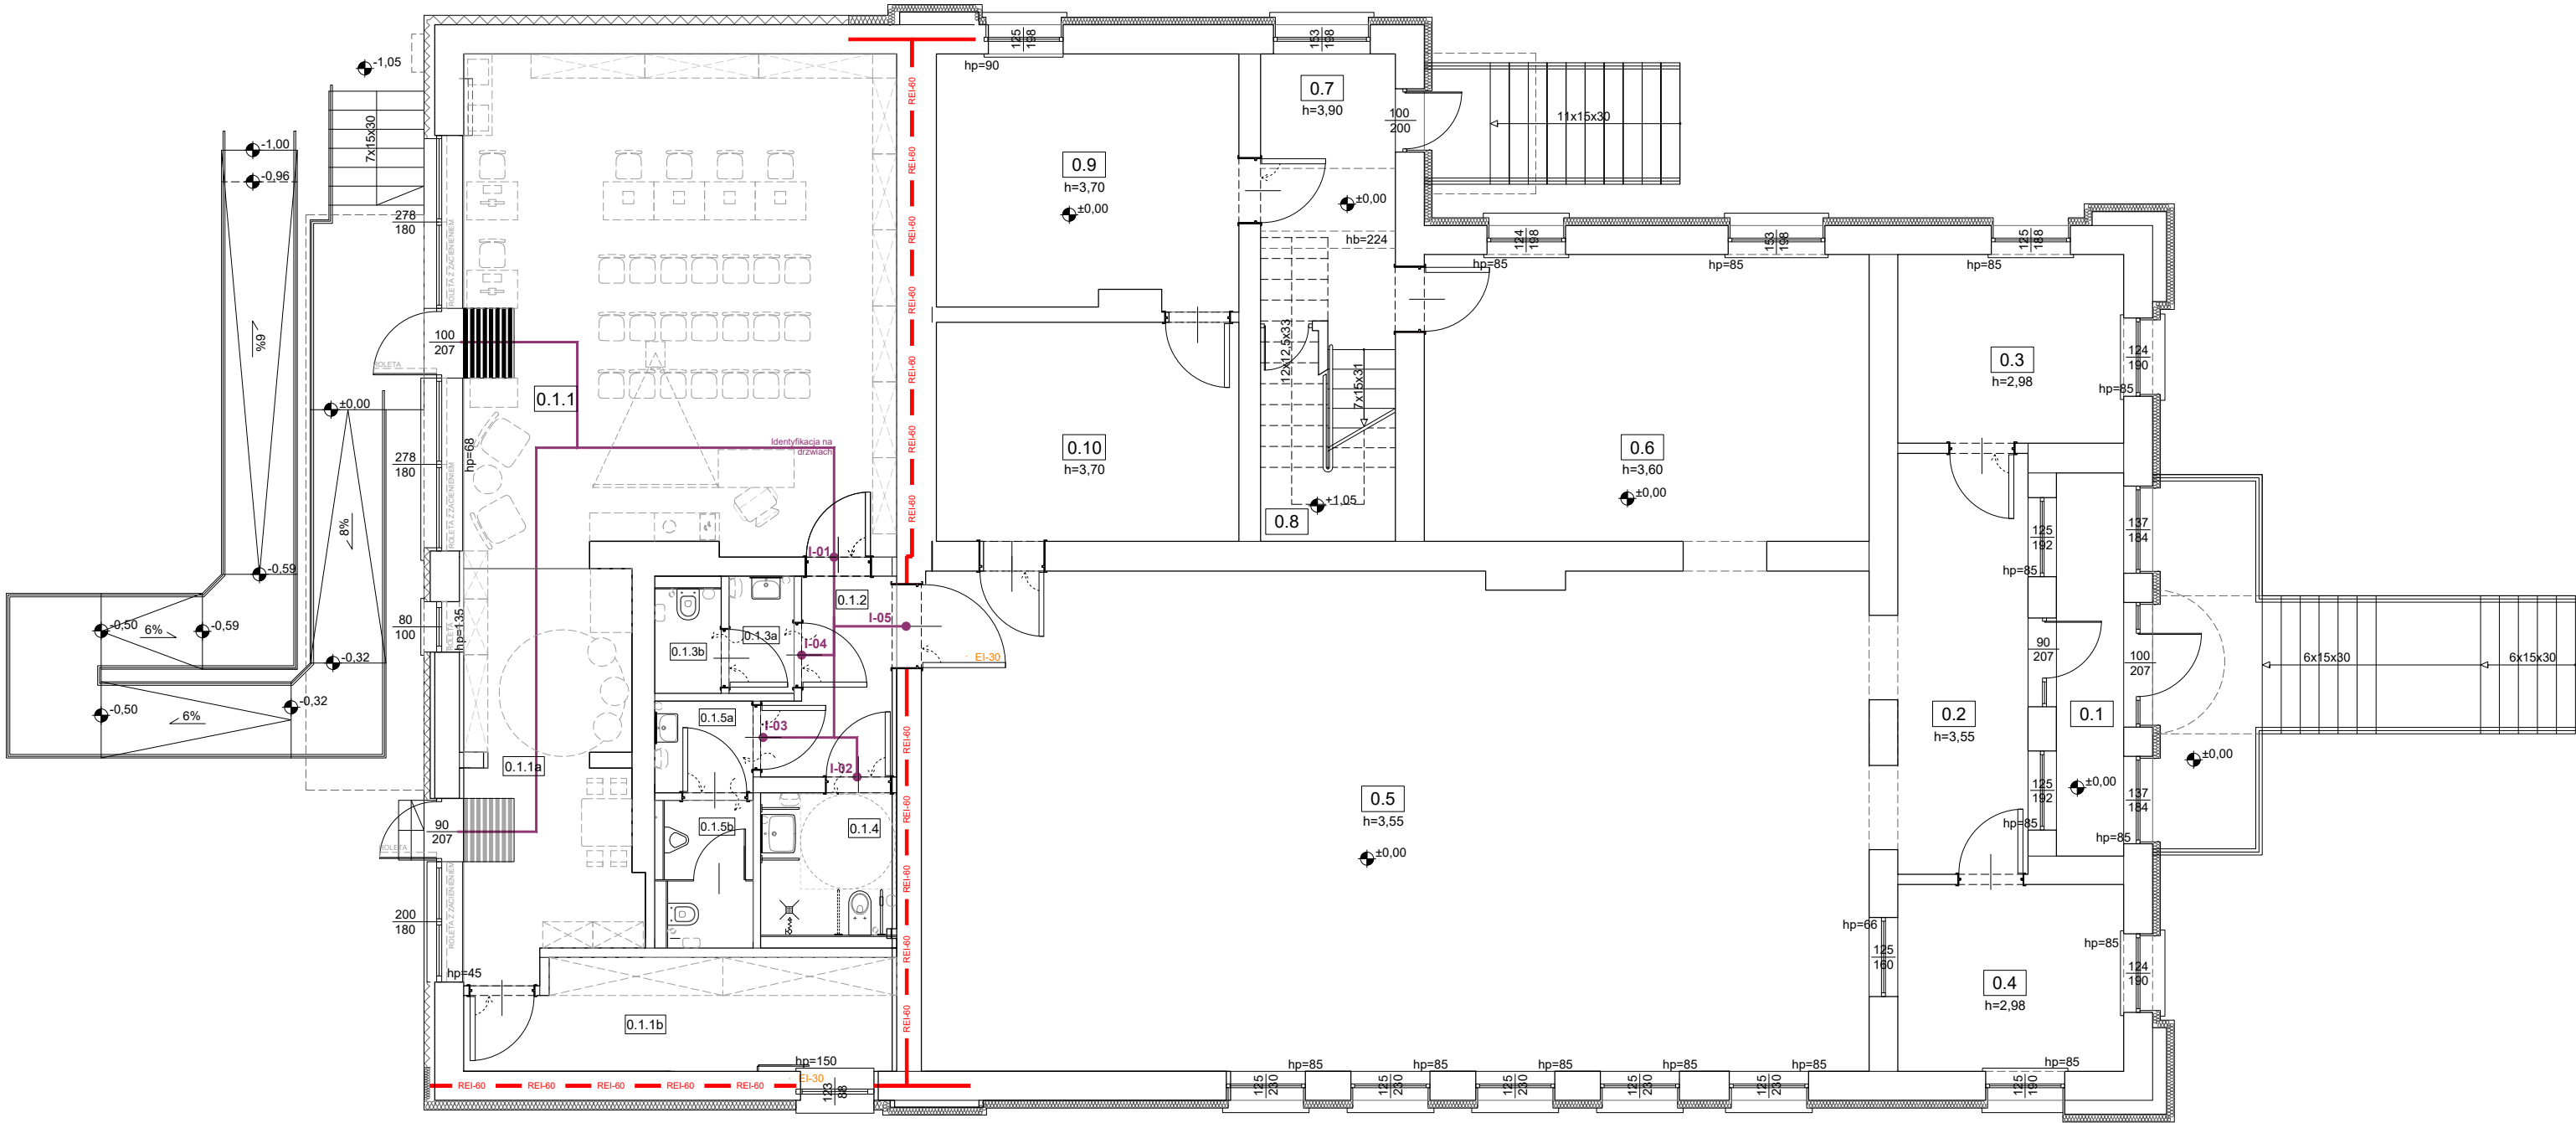

ZESTAWIENIE POTWIERZCHNI		
Nr pom.	Nazwa pomieszczenia	Powierzchnia [m ²]
0.1.1	Biblioteka	54.22
0.1.1a	Biblioteka - kąpiel malucha	16.64
0.1.1b	Biblioteka - magazyn	11.52
0.1.2	Przedsiónek	5.53
0.1.3a	WC - damskie, umywalnia	4.83
0.1.3b	WC - damskie	1.73
0.1.4	WC dla OZN	1.91
0.1.5a	WC - męskie, umywalnia	2.25
0.1.5b	WC - męskie	3.20
0.1	Wiatrołap	6.41
0.2	Korytarz	13.65
0.3	Pokój	10.64
0.4	Pokój	10.53
0.5	Sala	118.02
0.6	Pokój	31.85
0.7	Korytarz	9.47
0.8	Klatka schodowa	6.67
0.9	Kuchnia	19.22
0.10	Zaplecze	16.78

LEGENDA:


IDENTYFIKACJA WIZUALNA

Rozmieszczenie identyfikacji wizualnej - naklejki na drzwiach, nazwy pomieszczeń zgodnie z oznaczeniami na rzutach, rysunek należy rozpatrywać łącznie z rysunkiem "Schematu identyfikacji wizualnej"

OZNACZENIA PIKTOGRAMOWE POMEISZCZEŃ


Skala 1:50

I-01
Toalety

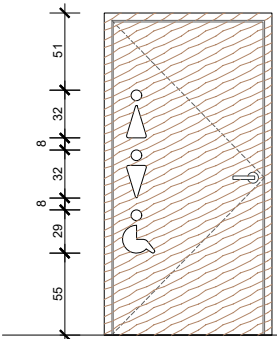


Drzwi w kolorze drewna - naklejka z białymi piktogramami.

I-04
Toaleta męska

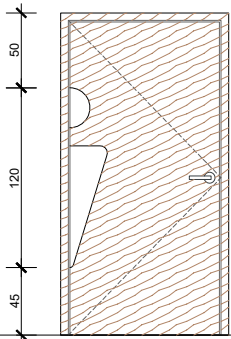


Drzwi w kolorze drewna - naklejka z białymi piktogramami.

I-03
Toaleta damska

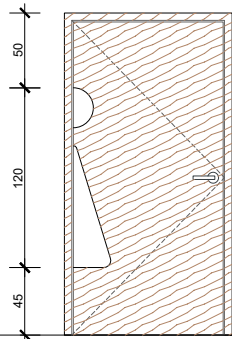

Drzwi w kolorze drewna - naklejka z białymi piktogramami.

I-02
Toaleta dla OZN

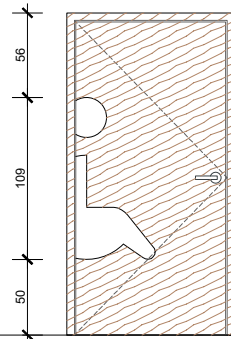


Drzwi w kolorze drewna - naklejka z białymi piktogramami.

OZNACZENIA POMEISZCZEŃ - WZÓR

Skala 1:50

I-05

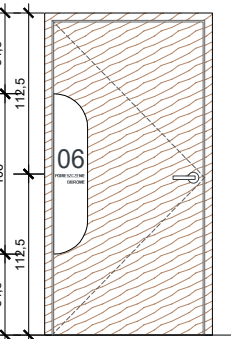


Drzwi w kolorze drewna - naklejka biała z czarnymi napisami.

UWAGA:
- Należy wpisać nazwę pomieszczenia odpowiadającego jego funkcji, powyższe nazwy są przykładowe.

Naklejka na drzwi

Numeracja pomieszczeń

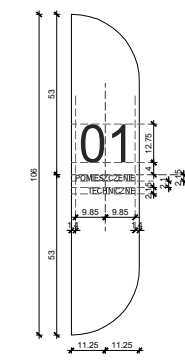

Folia samoprzylepna, matowa odporna na wilgoć. Kolor naklejki i ikon zgodny z opisem powyżej.

UWAGA:
- Należy wpisać nazwę pomieszczenia odpowiadającego jego funkcji, powyższe nazwy są przykładowe.

UWAGI:

- rysunki architektoniczne rozpatrywać łącznie z częścią opisową architektury;
- ewentualne rozbieżności lub kolizje zgłaszać Projektantowi niezwłocznie po ich wykryciu;
- poprawność wymiarów należy bezwzględnie sprawdzić na budowie;
- ostępną kolorystykę należy dobrać na podstawie próbek dostarczonych przez Wykonawcę i zatwierdzonych przez Projektanta, dopasowanych do kolorystyki posadzek i ścian;
- rysunek aranżacji należy rozpatrywać włącznie z zestawieniem wyposażenia oraz opisem wnętrz.

Objekt: „Remont pomieszczeń budynku usługowego polegający na dostosowaniu wewnętrznych otworów drzwiowych dla osób z niepełnosprawnościami oraz projekt wnętrz w Szarowie przy ulicy Wiejskiej na dz. o nr 521/3.”		ARZ MANECKI ARCHITEKCI S. P. Z O. O. UL. WIELOPOLE 18B 31-072 KRAKÓW NIP: 6762574406 E-MAIL: ARP.BIURO@GMAIL.COM TEL.: (12) 422 55 70				
FUNKCJA		NAZWISKO	NR UPRAW.	SPECJALNOŚĆ	PODPIS	
Projektant generalny:		dr inż. arch. M.MANECKI	MPOIA/036/2009	Architektura	PROJEKT WNĘTRZ	
Inwestor:		mgr inż. arch. S. MYCA-SKORUPA		Architektura		
GMINA KŁAJ Kłaj 655 32-015 Kłaj		Współpraca projektowa:				Treść rysunku:
					Rzut parteru - identyfikacja wizualna	
					Skala:	Nr rysunku:
					1:100	AW-06
Data: LISTOPAD 2025		Sprawdzający:		mgr inż. arch. M.ŚLEBIODA	MPOIA/019/2003	Architektura