




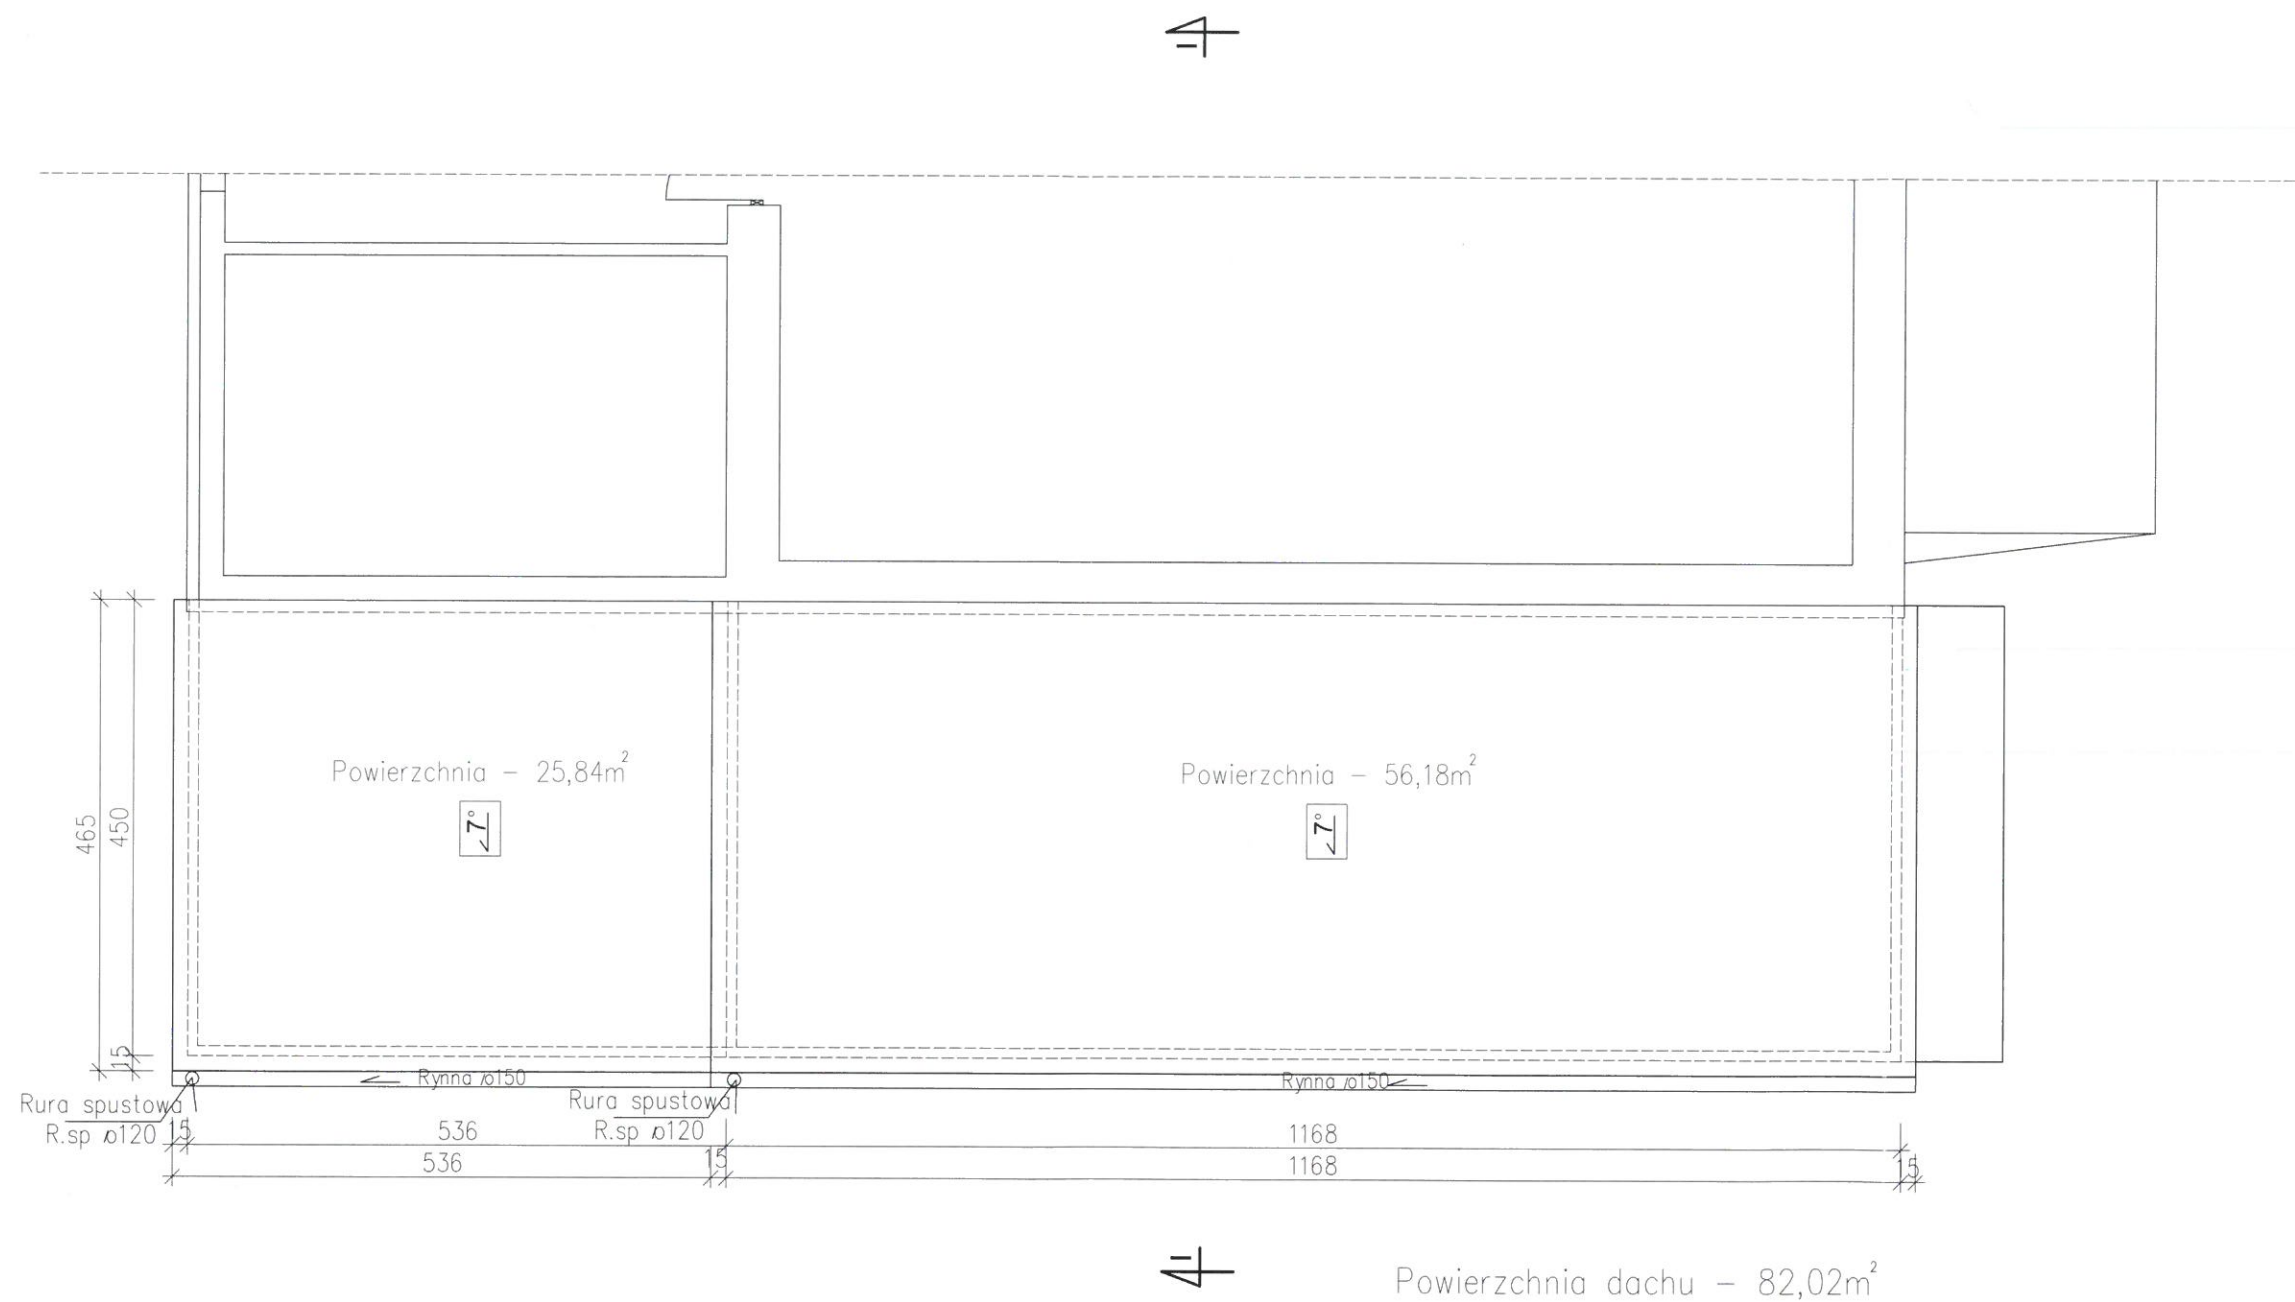

OBIEKT INWEST. I ADRES	ROZBUDOWA I PRZEBUDOWA BUDYNKU OCHOTNICZEJ STRAŻY POŻARNEJ ZDROJE, DZIAŁKA NR EWID. 63/7, GMINA CEKCYN		
PRZEDMIOT RYSUNKU	RZUT DACHU		
NR RYS: 11	SKALA 1:75	DATA: 12-04-2026	PODPIS
PROJEKTANT BRANŻ. ARCHIT.	MIROŚŁAWA PILARSKA upr.bud.nr 472/68 specj.konstruc.-inżynieryjnej		
PROJEKTANT BRANŻ. ARCHIT. SPRAWDZAJĄCY	KINGA MORACZEWSKA upr.bud.nr 15/KPOKK/2019 spec. architektonicznej		
ASYSTENT PROJEKTANTA	TOMASZ MUSZYŃSKI		

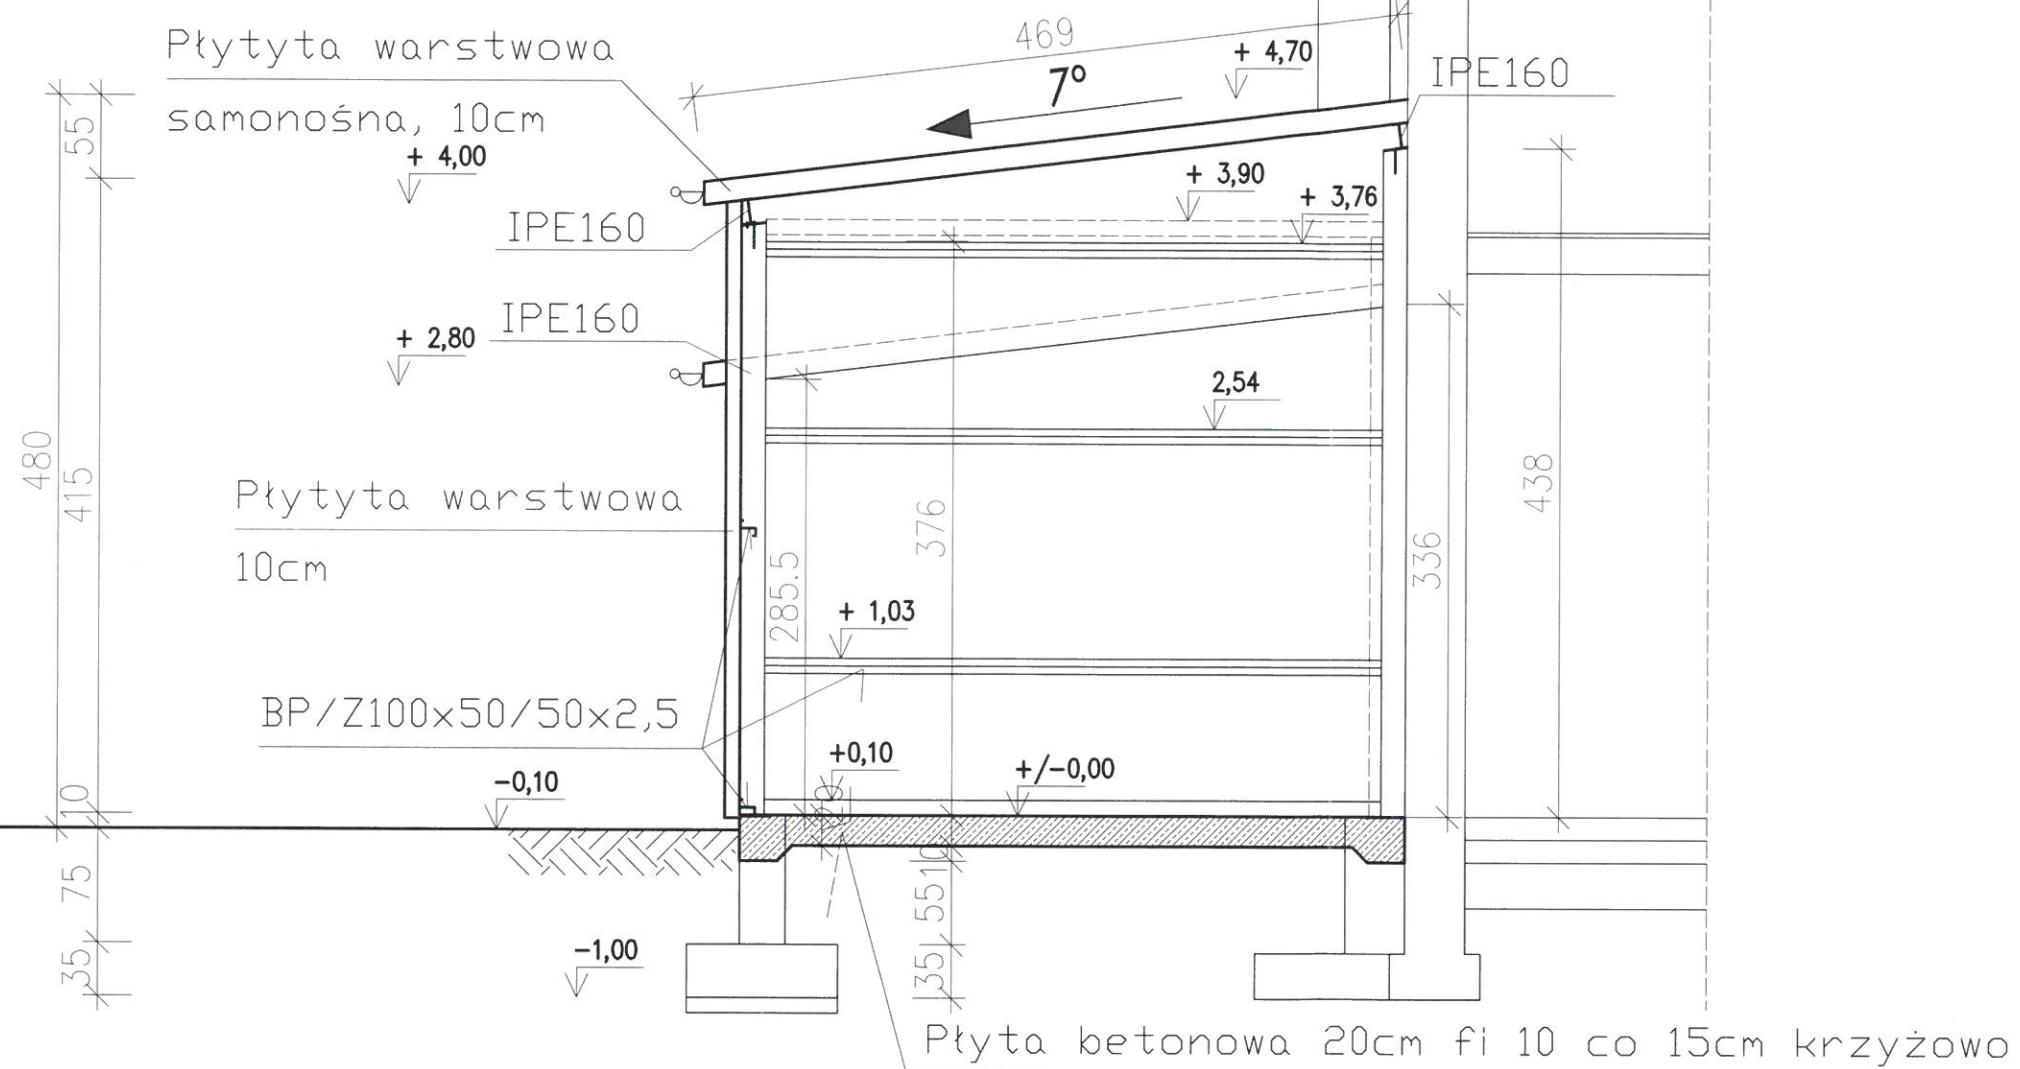



OBIEKT INWEST. I ADRES	ROZBUDOWA I PRZEBUDOWA BUDYNKU OCHOTNICZEJ STRAŻY POŻARNEJ ZDROJE, DZIAŁKA NR EWID. 63/7, GMINA CEKCYN		
	PRZĘKRÓJ I-I		
PRZEDMIOT RYSUNKU			
NR RYS: 12	SKALA 1:75	DATA: 12-04-2026	PODPIS
PROJEKTANT	MIROSŁAWA PILARSKA upr.bud.nr 472/68 specj.konstrukc.-inżynieryjnej		
BRANŻ. ARCHIT.			
PROJEKTANT	KINGA MORACZEWSKA upr.bud.nr 15/KPOKK/2019 spec. architektonicznej		
BRANŻ. ARCHIT. SPRAWDZAJĄCY			
ASYSTENT PROJEKTANTA	TOMASZ MUSZYŃSKI		

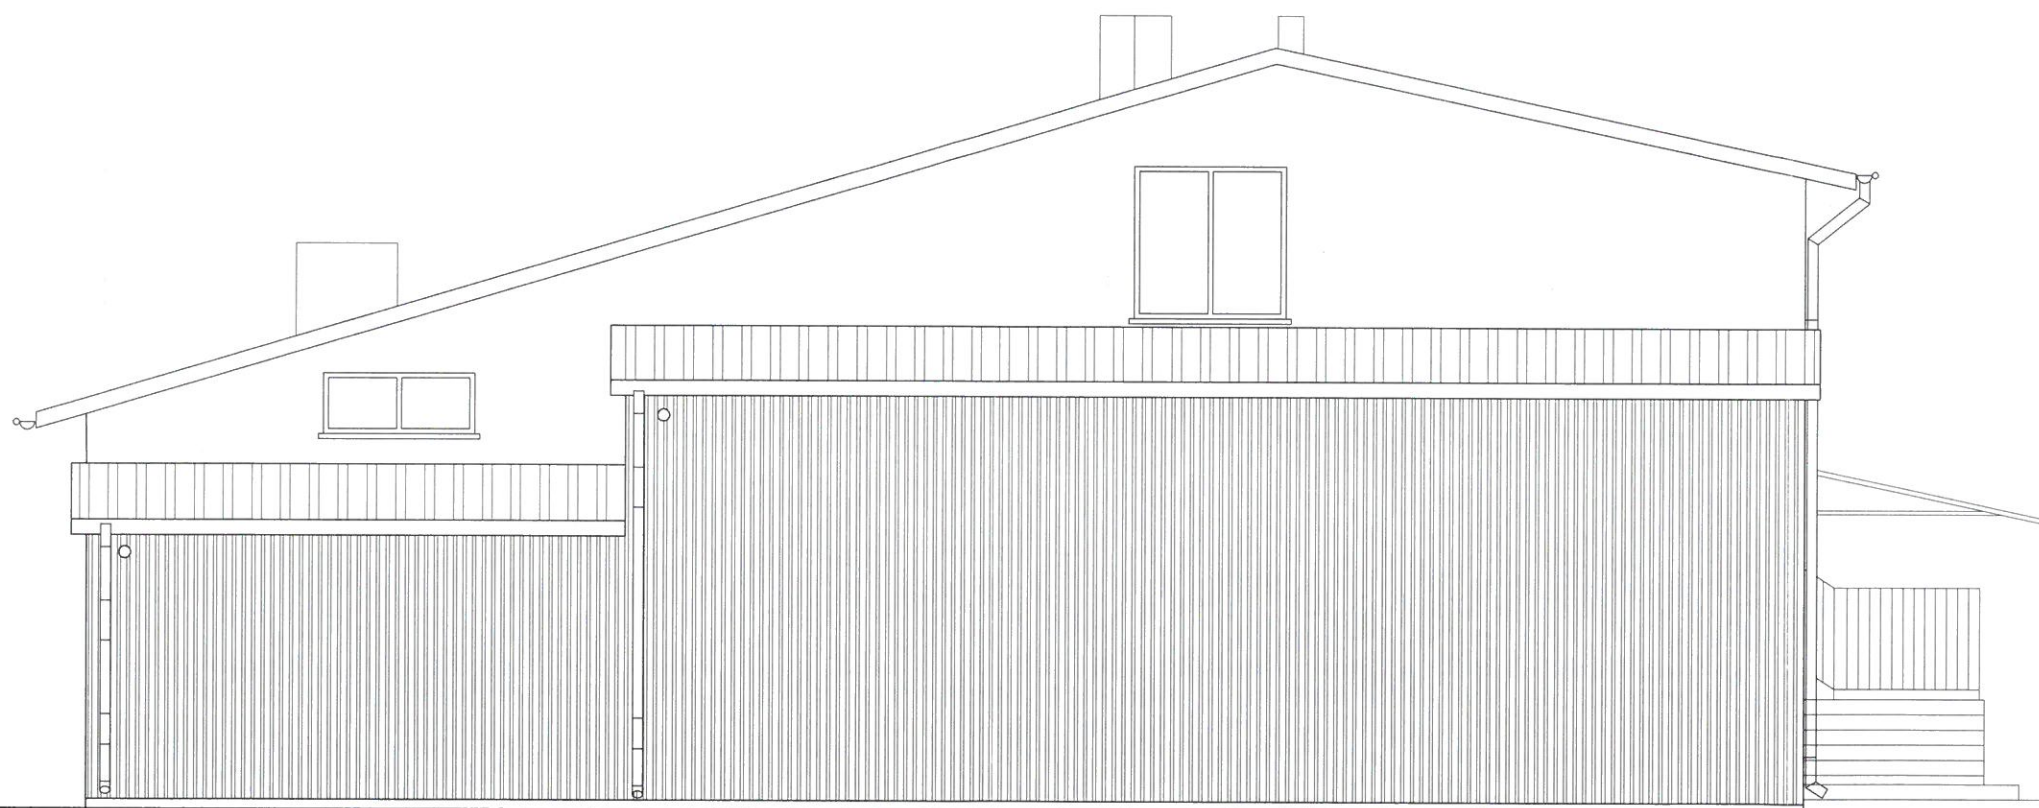

KOLORYSTYKA BUDYNKU:


- cokół - kolor brąz
- ściany - kolor szary
- dach - kolor szary
- brama wjazdowa - kolor szary

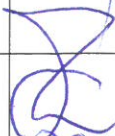
OBIEKT INWEST. I ADRES	ROZBUDOWA I PRZEBUDOWA BUDYNKU OCHOTNICZEJ STRAŻY POŻARNEJ ZDROJE, DZIAŁKA NR EWID. 63/7, GMINA CEKCYN			
	ELEWACJA WSCHODNIA			
PRZEDMIOT RYSUNKU	NR RYS: 13	SKALA 1:75	DATA: 12-04-2026	PODPIS
PROJEKTANT BRANŻ. ARCHIT.	MIROŚŁAWA PILARSKA upr.bud.nr 472/68 specj.konstrukc.-inżynieryjnej			
PROJEKTANT BRANŻ. ARCHIT. SPRAWDZAJĄCY	KINGA MORACZEWSKA upr.bud.nr 15/KPOKK/2019 spec. architektonicznej			
ASYSTENT PROJEKTANTA	TOMASZ MUSZYŃSKI			

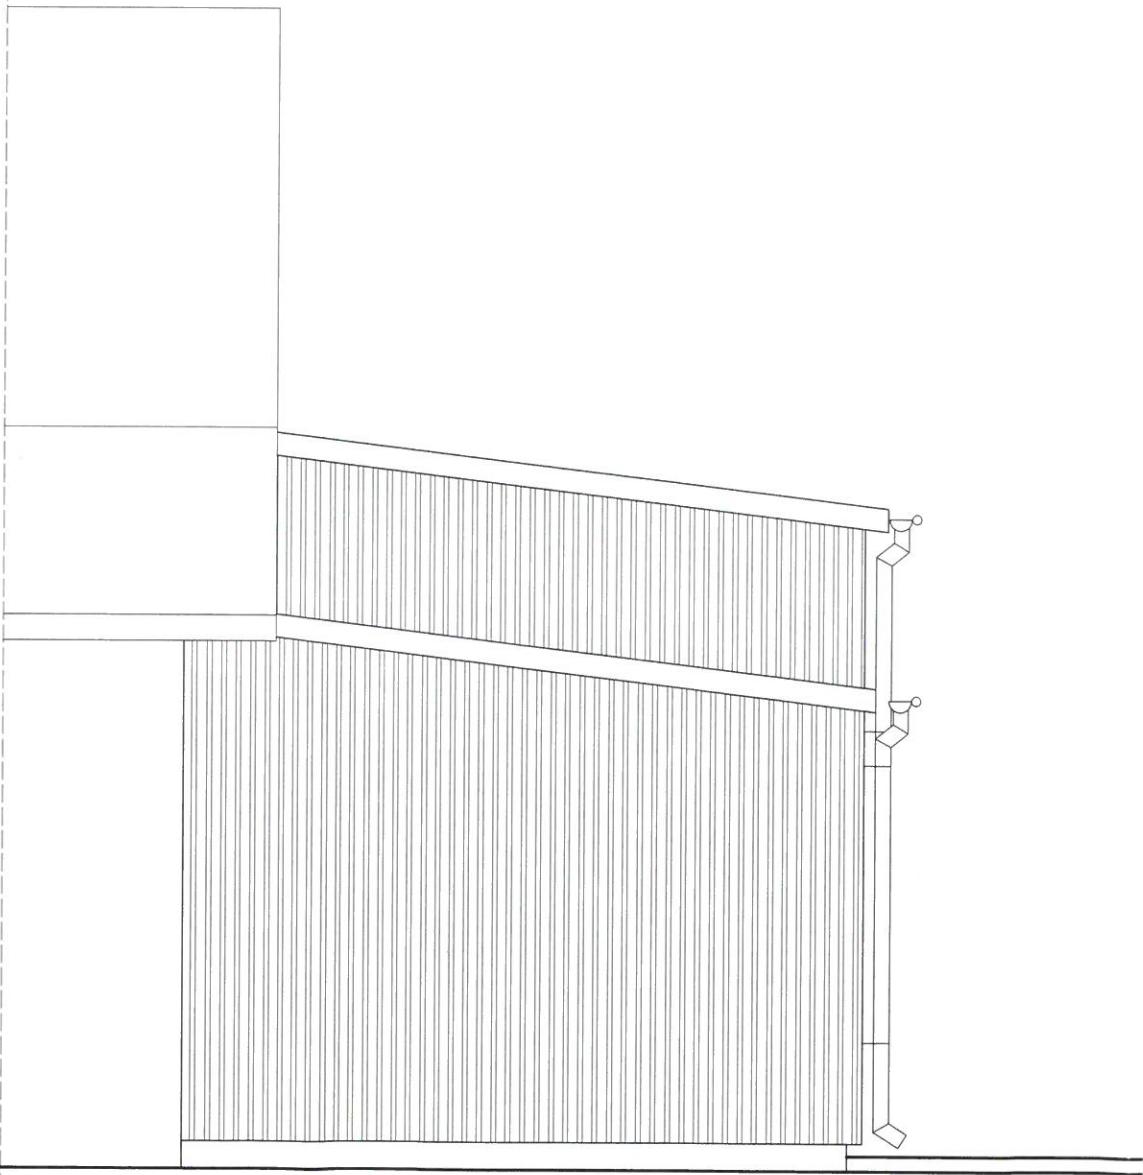

KOLORYSTYKA BUDYNKU:

- cokół - kolor brąz
- ściany - kolor szary
- dach - kolor szary
- brama wjazdowa - kolor szary

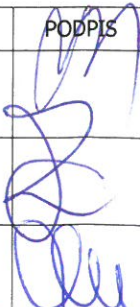OBIEKT INWEST. I ADRES	ROZBUDOWA I PRZEBUDOWA BUDYNKU OCHOTNICZEJ STRAŻY POŻARNEJ ZDROJE, DZIAŁKA NR EWID. 63/7, GMINA CEKCYN		
PRZEDMIOT RYSUNKU	ELEWACJA POŁUDNIOWA		
NR RYS: 14	SKALA 1:75	DATA: 12-04-2026	PODPIS
PROJEKTANT BRANŻ. ARCHIT.	MIROSLAWA PILARSKA upr.bud.nr 472/68 specj.konstrukc.-inżynieryjnej		
PROJEKTANT BRANŻ. ARCHIT. SPRAWDZAJĄCY	KINGA MORACZEWSKA upr.bud.nr 15/KPOKK/2019 spec. architektonicznej		
ASYSTENT PROJEKTANTA	TOMASZ MUSZYŃSKI		

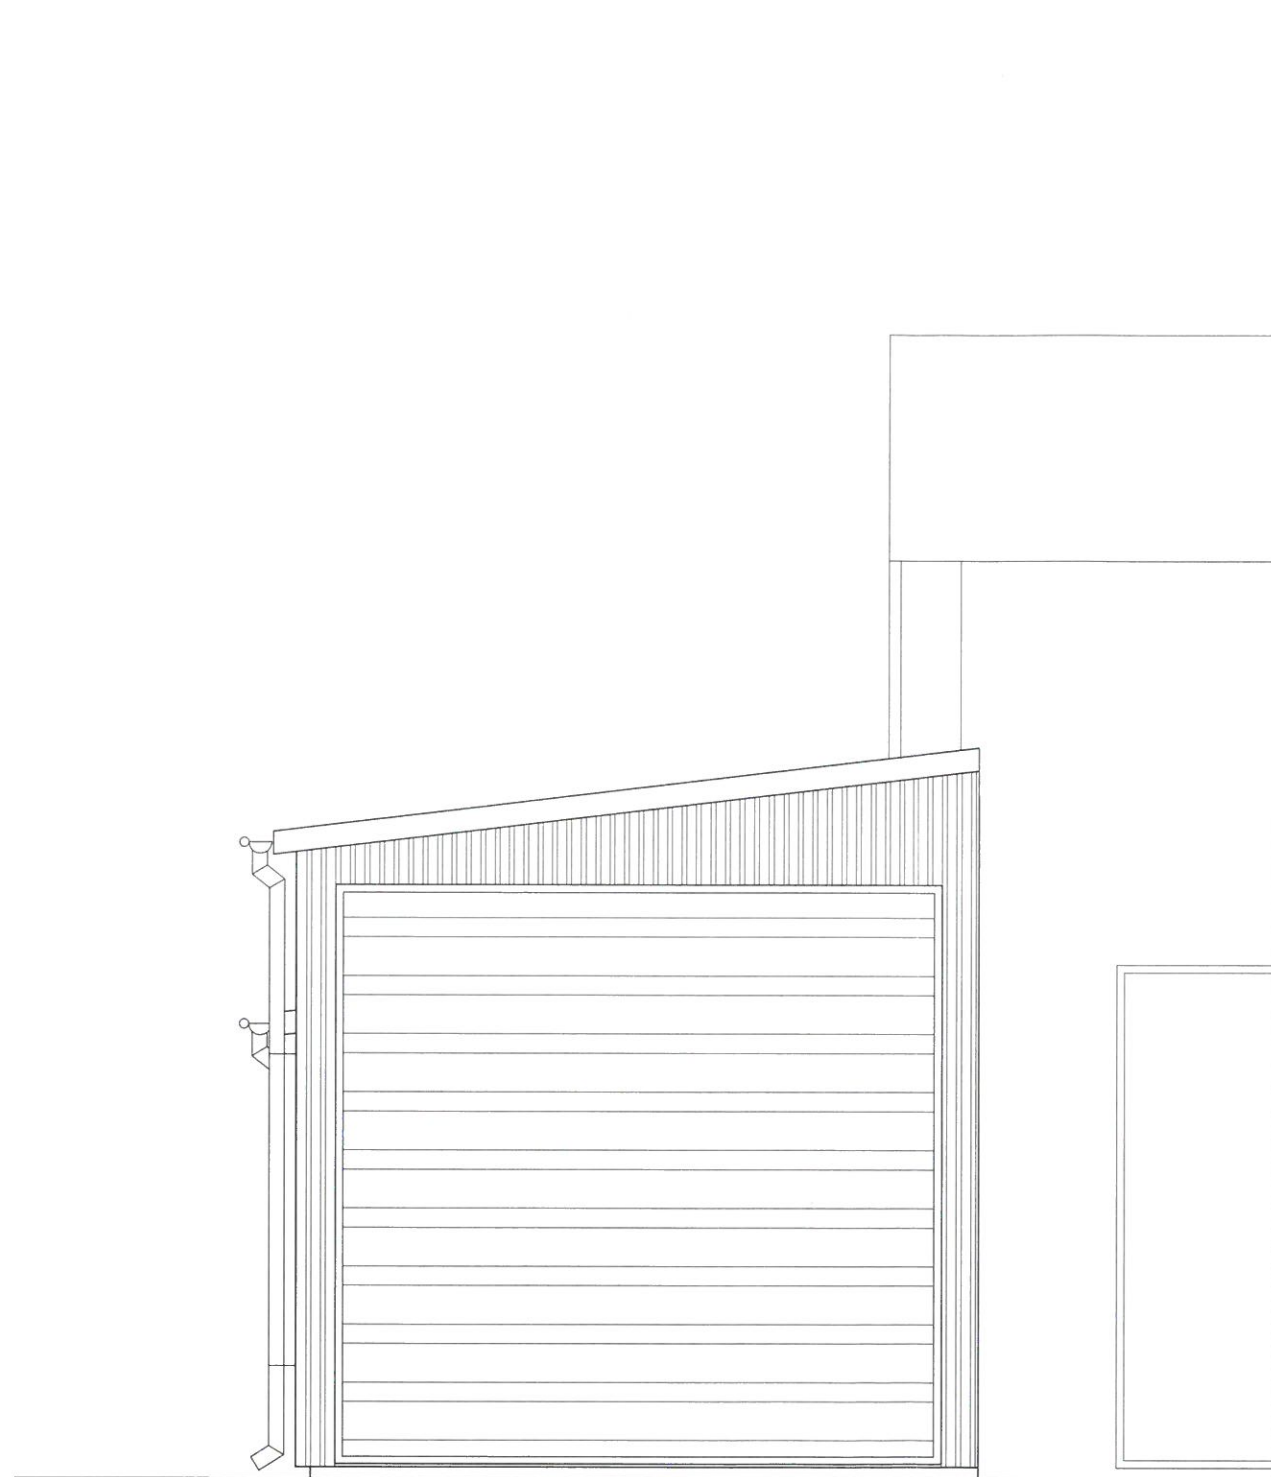

KOLORYSTYKA BUDYNKU:

- cokół - kolor brąz
- ściany - kolor szary
- dach - kolor szary
- brama wjazdowa - kolor szary

OBIEKT INWEST. I ADRES	ROZBUDOWA I PRZEBUDOWA BUDYNKU OCHOTNICZEJ STRAŻY POŻARNEJ ZDROJE, DZIAŁKA NR EWID. 63/7, GMINA CEKYN		
PRZEDMIOT RYSUNKU	ELEWACJA PÓŁNOCNA		
NR RYS: 15	SKALA 1:75	DATA: 12-04-2026	PODPIS
PROJEKTANT BRANŻ. ARCHIT.	MIROSŁAWA PILARSKA upr.bud.nr 472/68 specj.konstruc.-inżynieryjnej		
PROJEKTANT BRANŻ. ARCHIT. SPRAWDZAJĄCY	KINGA MORACZEWSKA upr.bud.nr 15/KPOKK/2019 spec. architektonicznej		
ASYSTENT PROJEKTANTA	TOMASZ MUSZYŃSKI		