

PROJEKT ZAGOSPODAROWANIA DZIAŁKI
DZIAŁKA NR EWID. 63/7 SKALA 1:500
GRANICA OPRACOWANIA: A-B-C-D

MAPA DO CELÓW PROJEKTOWYCH

Sekcje mapy: 6.204.22.23.3.1; 6.204.22.23.1.3

Układ współrzędnych 2000s6, poziom odniesienia PL-EVRF2007-NH.

Na opracowanym obszarze nie zbadano zasięgu ani rodzaju służebności gruntowych.
Nie wykluca się istnienia urządzeń podziemnych, dla których brak danych w PODGiK w Tucholi.

Granice naniesiono na podstawie danych z EGiB.

Mapa aktualna na dzień 11.03.2026 r.

GK.6640.1118.2025

SKALA 1:500

LEGENDA :

1. Projektowana rozbudowa budynku ochotniczej straży pożarnej
2. Istniejący budynek ochotniczej straży pożarnej
3. Projektowana przebudowa zewnętrznej instalacji kanalizacyjnej, PCV 160mm, L=46,80m
4. Zewnętrzna instalacja kanalizacyjna przeznaczona do rozbiórki

5. Istniejące przyłącze kanalizacyjne
6. Istniejąca studzienka kanalizacyjna
7. Projektowana studzienka kanalizacyjna
8. Istniejące przyłącze wodociągowe
9. Istniejące przyłącze elektroenergetyczne
10. Istniejące przyłącze telekomunikacyjne
11. Projektowana ochrona przyłącza telekomunikacyjnego
12. Miejsce gromadzenia odpadów stałych
13. Istniejąca zielen
14. Istniejąca wieża do suszenia węży strażackich
15. Istniejącyjazd na działkę

16. Projektowane stanowisko postojowe na dwa samochody (2.5x5)x2
17. Nieprzekraczalna linia zabudowy
18. Projektowane miejsce utwardzone
19. Istniejące miejsce utwardzone
20. Istniejąca sieć wodociągowa
21. Istniejąca sieć kanalizacyjna
22. Droga powiatowa
23. Istniejące ogrodzenie
24. Wejście do budynku



Uzgodniono pod względem wymagań higienicznych i zdrowotnych bez zastrzeżeń / z zastrzeżeniami
mgr inż. Tomasz Goral
Działanie budowlane ogólnego bez obiektu ochrony zdrowia
tel. 48 608 301 318
Data: 16.06.2026
12/2026


Niniejszym oświadczam, że projekt został sporządzony na bazie mapy do celów projektowych, która jest zgodna z oryginałem przyjętym do zasobów PODGiK w Tucholi pod nr GK.6640.1118.2025_24101 z dnia 23.03.2026 r.

Mirosława Pilarska
upr. bud. nr 472/68
specj. konstruk. - inżynierskiej

OBIEKT INWEST. I ADRES	ROZBUDOWA I PRZEBUDOWA BUDYNKU OCHOTNICZEJ STRAŻY POŻARNEJ ZDROJE, DZIAŁKA NR EWID. 63/7 GMINA CEKOCYN		
PRZEDMIOT RYSUNKU	PROJEKT ZAGOSPODAROWANIA DZIAŁKI		
NR RYS: 1	SKALA 1:500	DATA: 12-04-2026	PDPiS
PROJEKTANT BRANŻ. ARCHITEKTON. BRANŻ. SANITARNA	MIROSŁAWA PILARSKA upr. bud. nr 472/68 specj. konstruk. - inżynierskiej		
PROJEKTANT SPRAWDZAJĄCY BRANŻ. ARCHITEKTON.	KINGA MORACZEWSKA upr. bud. nr 15/KPOKK/2019 spec. architektonicznej		
PROJEKTANT SPRAWDZAJĄCY BRANŻ. SANITARNA	JAN WIŚNIEWSKI upr. bud. nr KUP/0053/POOS/11 specj. instalacyjnej		
ASYSTENT PROJEKTANTA	TOMASZ MUSZYŃSKI		

Jestem świadomy odpowiedzialności karnej za złożenie fałszywych oświadczeń. Oświadczam, że operat techniczny zawierający rezultaty prac geodezyjnych w wyniku których powstał niniejszy dokument uzyskał pozytywny wynik weryfikacji	
Organ prowadzący państwowy zespół geodezyjny i kartograficzny	STAROSTA TUCHOLSKI
Identyfikator zgłoszenia prac geodezyjnych	GK.6640.1118.2025
Wykonawca prac geodezyjnych	GEONWEST TUCHOLA sp. z o. o.
Nr. oraz data sporządzenia dokumentu zawierającego wynik pozytywną weryfikacji	GK.6640.1118.2025_24101 z dnia 23.03.2026 r.
Imię i nazwisko oraz nr uprawnień zawodowych kierownika prac	Łukasz Fryco Nr uprawnień 23572

ZESTAWIENIE POWIERZCHNI PARTERU			
Lp.	Nazwa pomieszczenia	Powierzchnia podłogi m ²	Powierzchnia użytkowa m ²
1.1	Pomieszczenie magazynowe - posadzka betonowa	71,63m ²	71,63m ²
		71,63m ²	71,63m ²

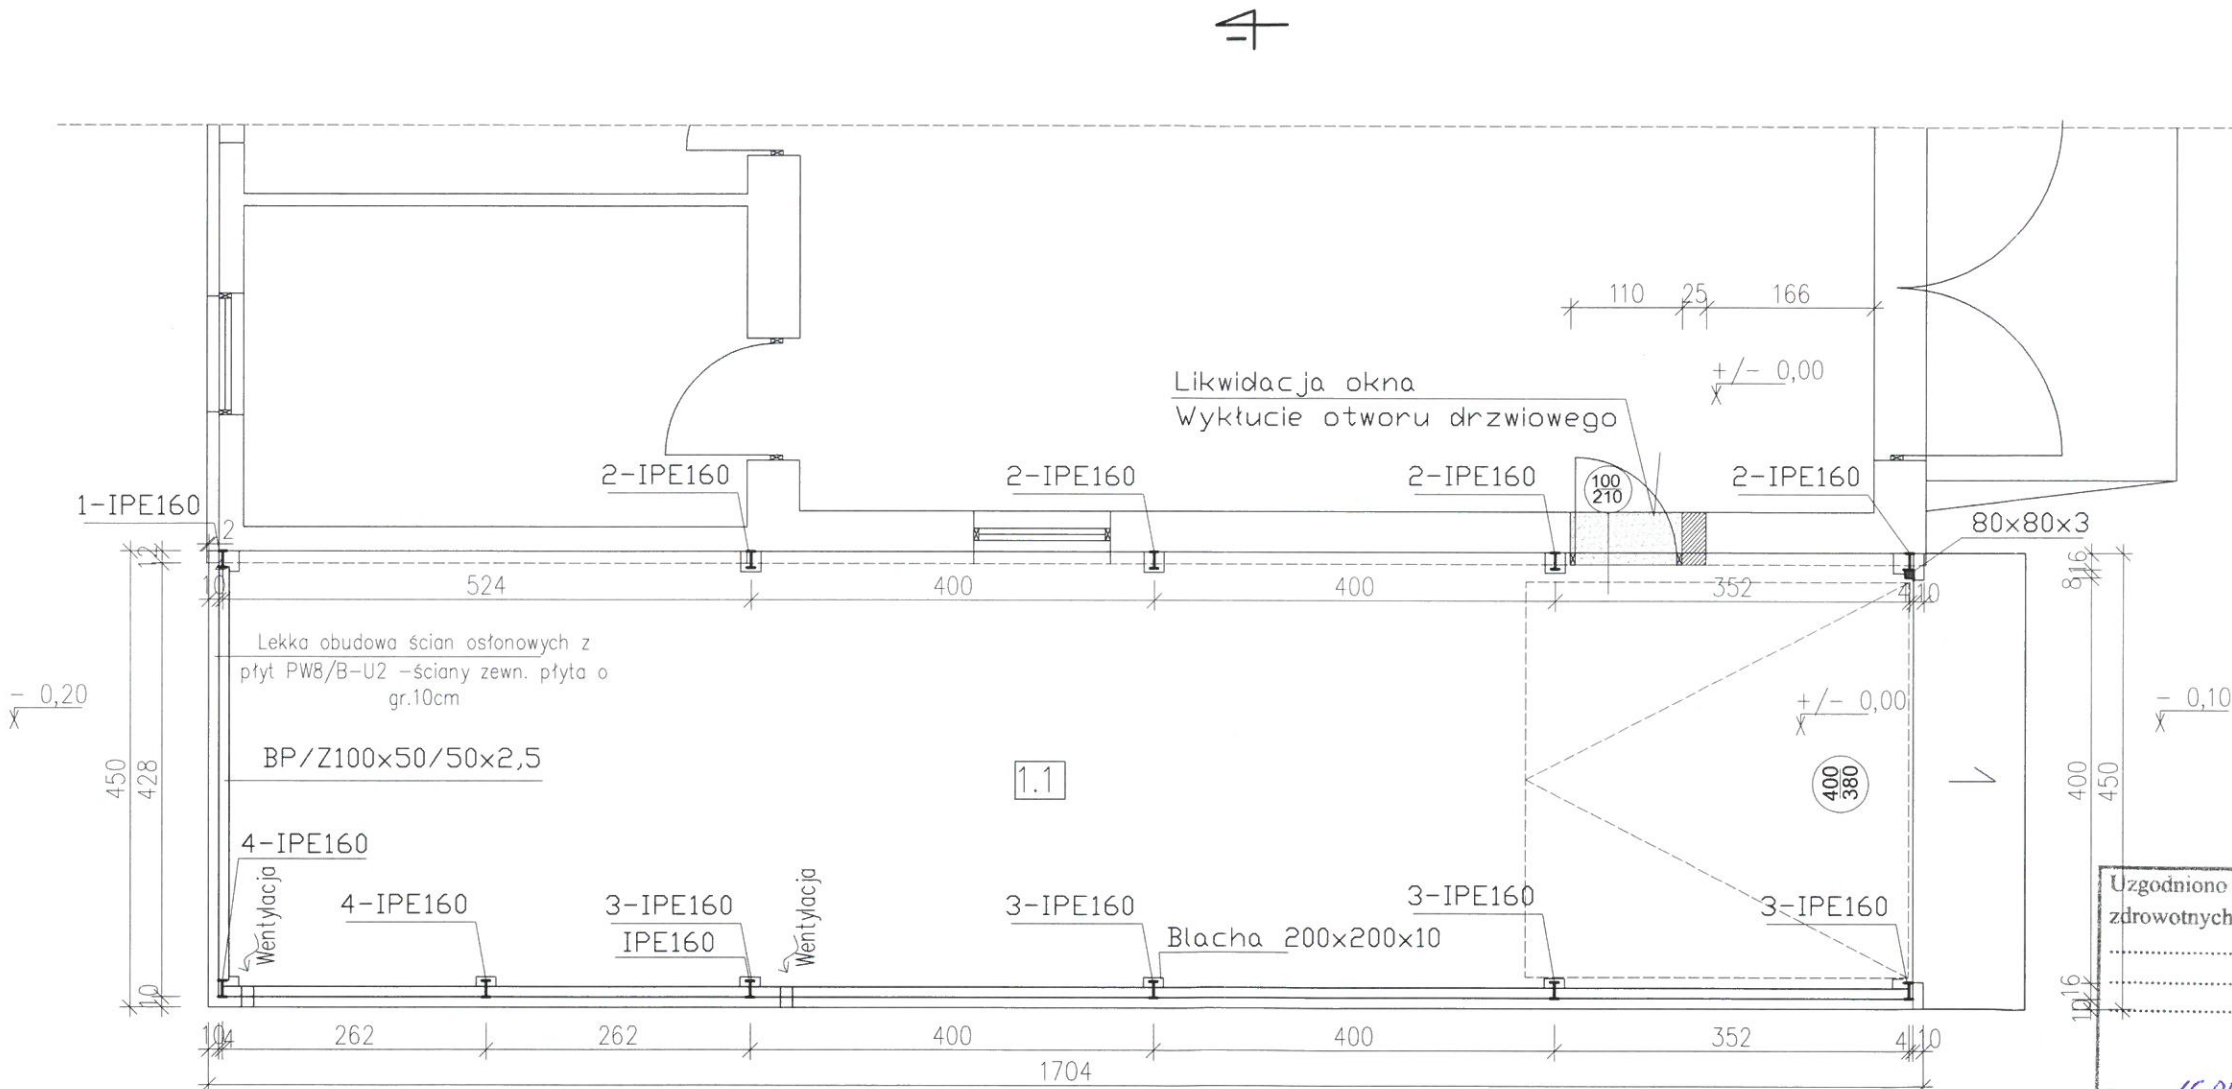

Uzgodniono pod względem wymagań higienicznych i zdrowotnych bez zastrzeżeń / z zastrzeżeniami

dot. pr. PC i PAB

mgr inż. Tomasz Góral
rzeczoznawca do spraw sanitarnohigienicznych
nr uprawnień Z-80/2025
w zakresie budownictwa ogólnego
bez obowiązków ochrony zdrowia
tel. + 48 608 301 318

Data *16.06.2026*
Lp. *12/2025*

OBIEKT INWEST. I ADRES	ROZBUDOWA I PRZEBUDOWA BUDYNKU OCHOTNICZEJ STRAŻY POŻARNEJ ZDROJE, DZIAŁKA NR EWID. 63/7, GMINA CEKCYN		
	RZUT PARTERU		
PRZEDMIOT RYSUNKU	NR RYS: 10	SKALA 1:75	DATA: 12-04-2026
PROJEKTANT BRANŻ. ARCHIT.	MIROSŁAWA PILARSKA upr.bud.nr 472/68 specj.konstruc.-inżynieryjnej	PODPIS	
PROJEKTANT BRANŻ. ARCHIT. SPRAWDZAJĄCY	KINGA MORACZEWSKA upr.bud.nr 15/KPOKK/2019 spec. architektonicznej		
ASYSTENT PROJEKTANTA	TOMASZ MUSZYŃSKI		