


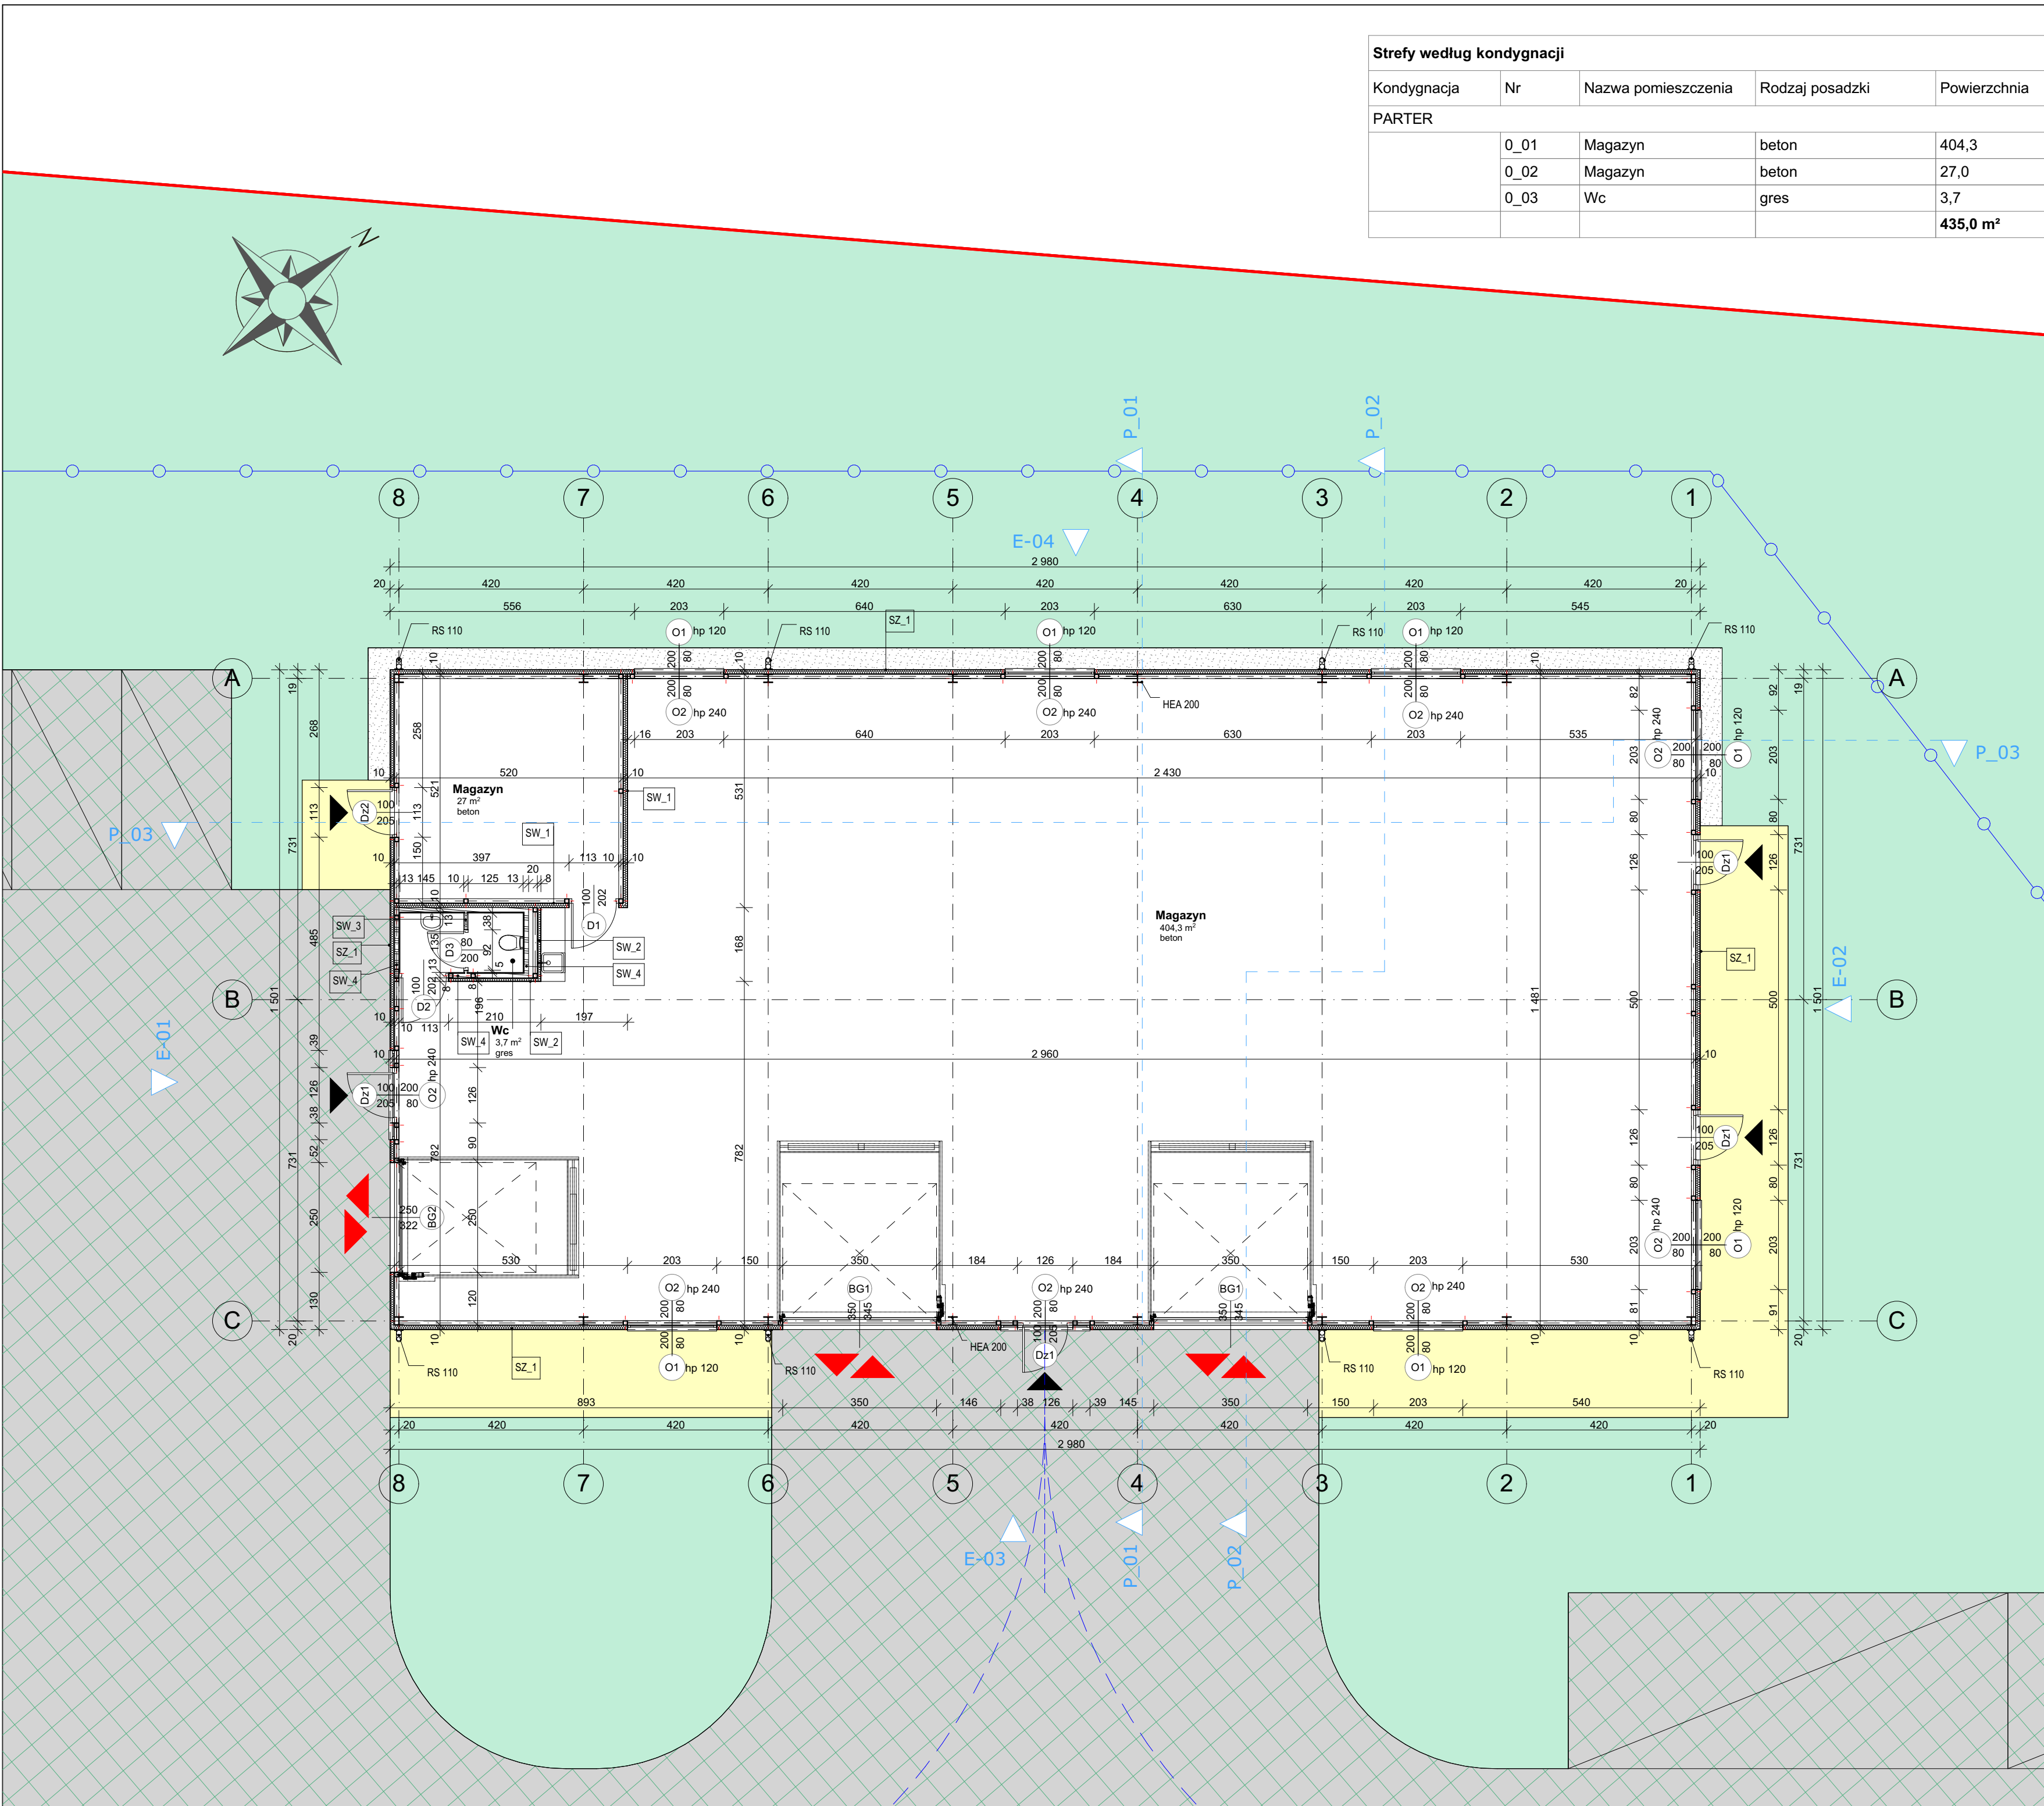

Strefy według kondygnacji				
Kondygnacja	Nr	Nazwa pomieszczenia	Rodzaj posadzki	Powierzchnia
PARTER				
	0_01	Magazyn	beton	404,3
	0_02	Magazyn	beton	27,0
	0_03	Wc	gres	3,7
				435,0 m ²

UWAGA:

PROJEKT NIE MOŻE STANOWIĆ PODSTAWY DO RÓZPOCZĘCIA PRAC BUDOWLANYCH. PRZED RÓZPOCZĘCIEM WSZELKICH ROBÓT BUDOWLANYCH KONIECZNE JEST OPRACOWANIE WIELOBRANZOWEGO PROJEKTU TECHNICZNEGO! WYMIARY SPRAWDZIĆ NA BUDOWIE!

1. Projekt rozpatrywać łącznie z projektem konstrukcyjnym i odpowiednimi opracowaniami branżowymi.
2. Wszystkie instalacje wykonać w oparciu o projekty branżowe.
3. Wszystkie materiały budowlane muszą posiadać aktualne dokumenty dopuszczające do wprowadzenia do obrotu lub udośćpełnienia na rynku i być oznakowane znakiem CE lub B. Rozwiązania systemowe powinny posiadać aktualne aprobaty techniczne.
4. Prace budowlane wykonać zgodnie z obowiązującymi przepisami i warunkami technicznymi w budownictwie pod nadzorem osoby posiadającej uprawnienia budowlane.
5. Wszystkie elementy wykonać zgodnie z technologią danego materiału.
6. Wymiary okien podano w świetle muru, a wymiary drzwi w świetle przejścia.
7. Wszystkie zmiany wymagają uzgodnienia i akceptacji projektanta.

PRAWA AUTORSKIE:
Wszystkie prawa autorskie dotyczące tego rysunku są własnością FSprojekt Pracownia Projektowa Marcin Fabiański.
Niniejszy rysunek jest wydany pod warunkiem, iż nie będzie kopiowany, ani udośćpełniany bez uzgodnienia z projektantem.

RDZENA ± 0,00 PROJEKTU PRZYJĘTO NA PODZEMIE 137,4 m n.p.m.

NAZWA ZAMIERZENIA BUDOWLANEGO :

BUDOWA BUDYNKU MAGAZYNOWEGO DO REALIZACJI ZADAŃ OL i OC W MŁAWIE

ADRES INWESTYCJI :
ul. Płocka, Mława, gmina Mława, woj. mazowieckie, pow. mławski
OBREB: 0010 MIASTO MŁAWA
IDENTYFIKATOR CZĘŚCI DZIAŁKI: 141301_1.0010.628/1
NR EW. : CZĘŚCI DZIAŁKI: 628/1

DANE INWESTORA :
Miasto Mława
ul. Stary Rynek 19
06-500 Mława

JEDNOSTKA PROJEKTOWA :
PRACOWNIA PROJEKTOWA FSprojekt
ul. PODHAŁAŃSKA 41
87-300 BRODNICA
tel. : +48 789 613 499
kom. : +48 790 28 29 90
www.fsprojekt.eu

ODDZIAŁ W WARSZAWIE
ul. MARSZAŁKOWSKA 126/134 pok. 246
00-008 WARSZAWA

AUTOR PROJEKTU : mgr inż. Marcin Fabiański upr. bud. w specj. arch. i bud. bez ograniczeń i w specj. arch.	NR UPR.: KUP/0116/PWOK/12 KUP/0088/ZOAA/12	PODPIS :
ARCHITEKT: mgr inż. arch. Marzena Sobczak upr. bud. w specj. arch. bez ograniczeń	NR UPR.: 57/LOKK/2013	PODPIS :
ARCHITEKT SPRAWDZAJĄCY : mgr inż. arch. Rafał Stramski upr. bud. w specj. arch. bez ograniczeń	NR UPR.: 3/WKOK/2023	PODPIS :

ZESPÓŁ PROJEKTOWY :
mgr inż. arch. Agnieszka Szymplińska

FAZA PROJEKTU :
PROJEKT BUDOWLANY

ELEMENT :
PROJEKT ARCHITEKTONICZNO-BUDOWLANY

TYTUŁ RYSUNKU :
RZUT PARTERU MAGAZYN

SYGNATURA :	FAZA :	ELEMENT :	BRANŻA :
BMM	PB	II - AB	AR

DATA SPORZĄDZENIA RYSUNKU : GRUPA RYS. : NR RYSUNKU :
22.12.2025 A.R.1

DATA SPRAWDZENIA : REWIZJA : SKALA :
1:100