




Rdzeń żelbetowy Rd-1
Skala 1:25

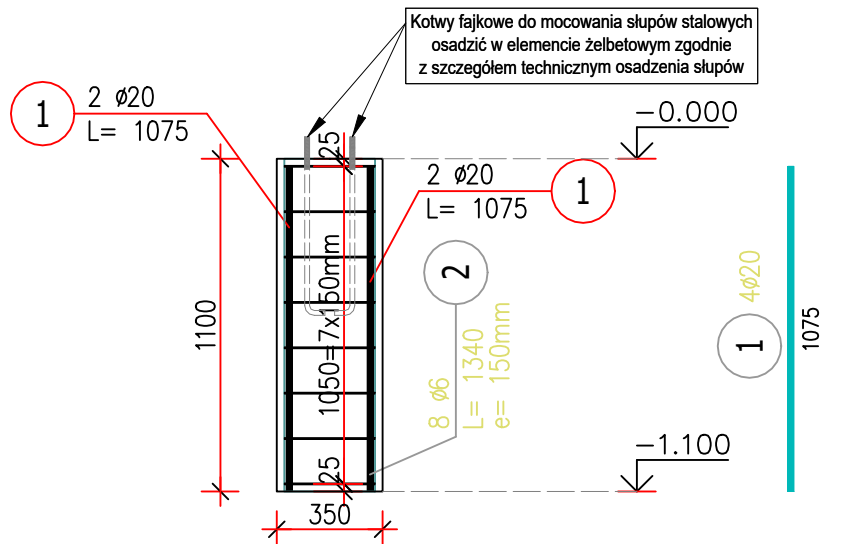


Przekrój A-A
Skala 1:25

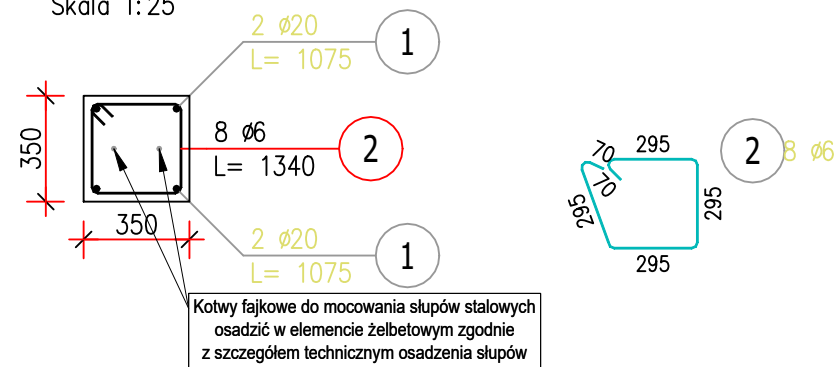

Rdzeń żelbetowy Rd-3
Skala 1:25

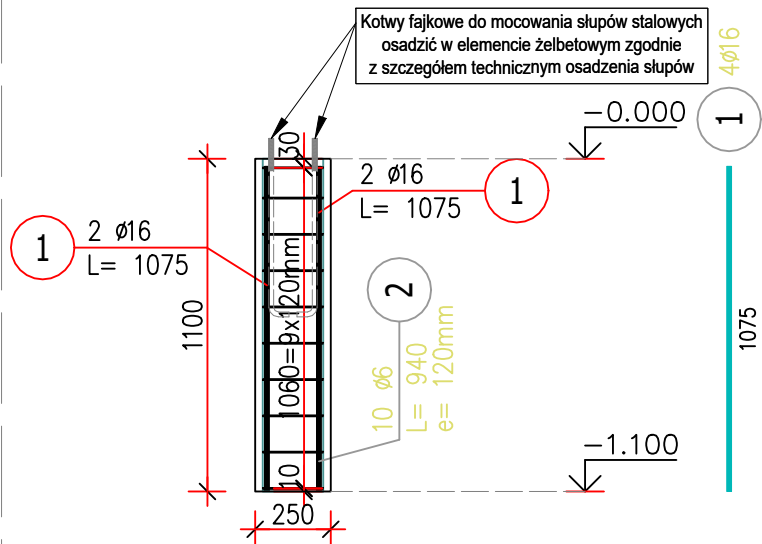

Przekrój A-A

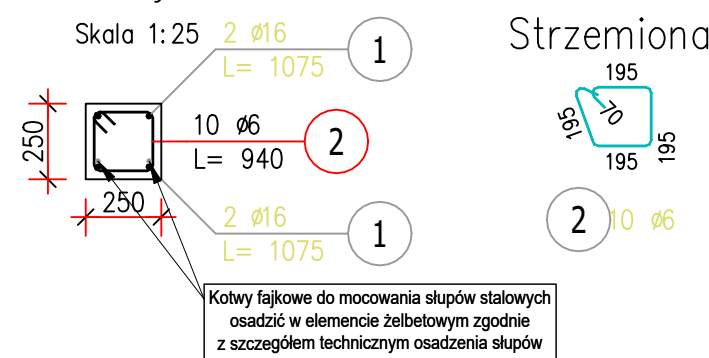

Strzemiona

BETON: C20/25 (B25)
OTULINA : c_{nom}=25 mm
STAL: RB 500
ŚREDNICA: Ø6 mm, Ø16 mm, Ø20 mm

UWAGA !!!
Rysunek rozpatrywać wyłącznie
w rysunkach szczegółowych
stalowych konstrukcji ściennych
K-3 do K-6.

UWAGA:
WYMIARY SPRAWDZIĆ NA BUDOWIE!
1. Projekt rozpatrywać łącznie z projektem architektury i odpowiednimi opracowaniami branżowymi oraz wymaganiami ochrony ppoż. będącymi integralną częścią projektu.
2. Wszystkie instalacje wykonać w oparciu o projekty branżowe.
3. Wszystkie materiały budowlane muszą posiadać aktualne dokumenty dopuszczające do wprowadzenia do obrotu lub udostępniania na rynku i być oznakowane znakiem CE lub B. Rozwiązania systemowe powinny posiadać aktualne aprobaty techniczne.
4. Prace budowlane wykonać zgodnie z obowiązującymi przepisami i warunkami technicznymi w budownictwie pod nadzorem osoby posiadającej uprawnienia budowlane.
5. Wszystkie elementy wykonać zgodnie z technologią danego materiału.
6. Wszystkie zmiany wymagać uzgodnienia i akceptacji projektanta.
7. Nie należy odmierzać wymiarów z rysunku ani też używać go jako szablonu. Przed przystąpieniem do prac budowlanych wszystkie wymiary należy sprawdzić w naturze. W przypadku stwierdzenia niezgodności należy zwrócić się do projektanta.
8. W przypadku rozbieżności wymiarowych pomiędzy rysunkami detali i całości projektowanego elementu podstawą wymiarowania są rysunki detali.

PRAWA AUTORSKIE:
Wszystkie prawa autorskie dotyczące tego rysunku są własnością FSprojekt Pracownia Projektowa Marcin Fabiański.
Niniejszy rysunek jest wydany pod warunkiem, iż nie będzie kopiowany, ani udostępniany bez uzgodnienia z projektantem.

RZEDNA ±0.00 PROJEKTU PRZYJĘTO NA POZIOME: 137,4 m n.p.m.

NAZWA ZAMIERZENIA BUDOWLANEGO :

BUDOWA BUDYNKU MAGAZYNOWEGO DO
REALIZACJI ZADAŃ OL i OC
W MŁAWIE

ADRES INWESTYCJI :

ul. Płocka, Mława, gmina Mława,
woj. mazowieckie, pow. mławski
OBREB: 0010 MIASTO MŁAWA
IDENTYFIKATOR CZĘŚCI DZIAŁKI: 141301_1.0010.628/1
NR EW.: CZĘŚCI DZIAŁKI: 628/1

DANE INWESTORA :

Miasto Mława
ul. Stary Rynek 19
06-500 Mława

JEDNOSTKA PROJEKTOWA :

PRACOWNIA PROJEKTOWA **FSprojekt**
ul. PODHAŁAŃSKA 41
87-300 BRODNICA
tel. : +48 789 813 499
kom. : +48 790 28 29 50
www.fsprojekt.eu



ODDZIAŁ W WARSZAWIE
ul. MARSZAŁKOWSKA 126/134 pok. 246
00-008 WARSZAWA

PROJEKTANT : mgr inż. Marcin Fabiański
upr. bud. w specj. konstr.-bud. bez ograniczeń i w specj. arch.
NR UPR.: KUP/0116/PWOK/12
PODPIS : KUP/0088/ZOOA/12

PROJEKTANT SPRAWDZAJĄCY : mgr inż. arch. Rafał Stramski
upr. bud. w specj. konstr.-bud. bez ograniczeń
NR UPR.: WAM/0029/POOK/12
PODPIS :

OPRACOWANIE :

FAZA PROJEKTU :

PROJEKT TECHNICZNY

ELEMENT :

III- KONSTRUKCJA

TYTUŁ RYSUNKU :

RDZENIE ŻELBETOWE Rd


SYGNATURA :	FAZA :	ELEMENT :	BRANŻA :
BMM	PT	III - K	K
DATA SPORZĄDZENIA RYSUNKU :	GRUPA RYS :	NR RYSUNKU :	
22.12.2025		K13	
DATA SPRAWDZENIA :	REWIZJA :	SKALA :	
		1:25	

ZESTAWIENIE STALI ZBROJENIOWEJ


POZ.	NR PRĘTA	ø [mm]	DŁUGOŚĆ [m]	ILOŚĆ			DŁ. ŁĄCZNA [m]		
				PRĘTÓW	x POZ.	RAZEM	ø6	ø16	ø20
Poz. Rd-1 – – 18 szt. 16 szt									
Rd-1	1	20	1,075	4	18	72			77,40
	2	6	1,340	8	18	144	192,96		
Poz. Rd-2 – – 1 szt.									
Rd-2	1	20	1,075	8	1	8			8,60
	2	6	1,490	16	1	16	23,84		
Poz. Rd-3 – – 4 szt. 3 szt									
Rd-3	1	16	1,075	4	4	16		17,20	
	2	6	0,940	10	4	40	37,60		
Poz. Rd-4 – – 1 szt.									
Rd-4	1	16	1,075	8	1	8		8,60	
	2	6	1,330	18	1	18	23,94		
DŁUGOŚĆ RAZEM [m]							278,34	25,80	86,00
MASA JEDNOSTKOWA [kg/m]							0,222	1,578	2,466
MASA [kg]							61,79	40,71	212,08
MASA CAŁKOWITA [kg]							314,58		

- Opis kształtu pręta: osiowo
- Opis długości haka: gabarytowy
- Długość pręta L: suma wymiarów gabarytowych

Rdzeń żelbetowy Rd-4
Skala 1:25

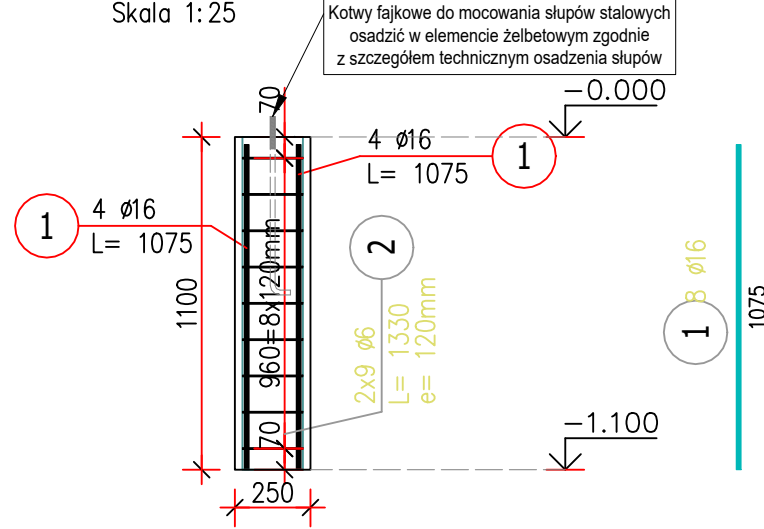

Przekrój A-A

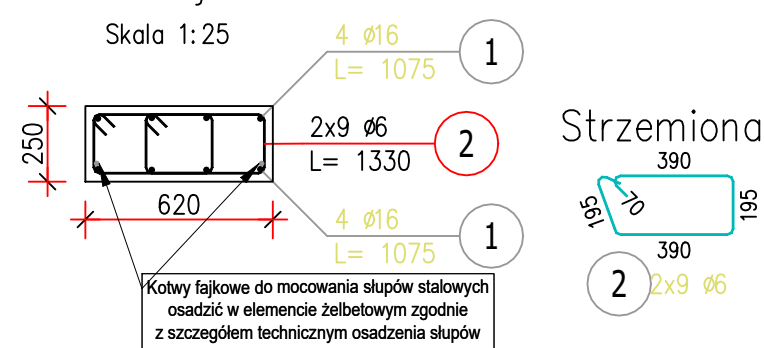

Strzemiona