

ZESTAWIENIE STALI ZBROJENIOWEJ

POZ.	NR PRĘTA	Ø [mm]	DŁUGOŚĆ [m]	ILOŚĆ			DŁ. ŁĄCZNA [m]	
				PRĘTÓW	x POZ.	RAZEM		
							Ø6	Ø12
Poz. W-1 – Wieniec – 1 szt.								
W-1	1	6	1,020	52	1	52	53,04	
	2	12	10,836	4	1	4		43,34
Poz. W-2 – Wieniec – 1 szt.								
W-2	1	6	1,540	27	1	27	41,58	
	2	12	5,492	6	1	6		32,95
DŁUGOŚĆ RAZEM [m]							94,62	76,30
MASA JEDNOSTKOWA [kg/m]							0,222	0,888
MASA [kg]							21,01	67,75
MASA CAŁKOWITA [kg]							88,76	


- 1) Opis kształtu pręta: osiowo
2) Opis długości haka: gabarytowy
3) Długość pręta L: suma wymiarów gabarytowych

UWAGA !!!

1. Rysunek rozpatrywać włącznie w rysunku szczegółowym stalowych konstrukcji ściennych K-7.
2. Przed zabetonowaniem osadzić kotwy fajkowe pod projektowane słupy z rur kwadratowych.

W-2 Wieniec żelbetowy 50x30 cm


Skala 1 : 25

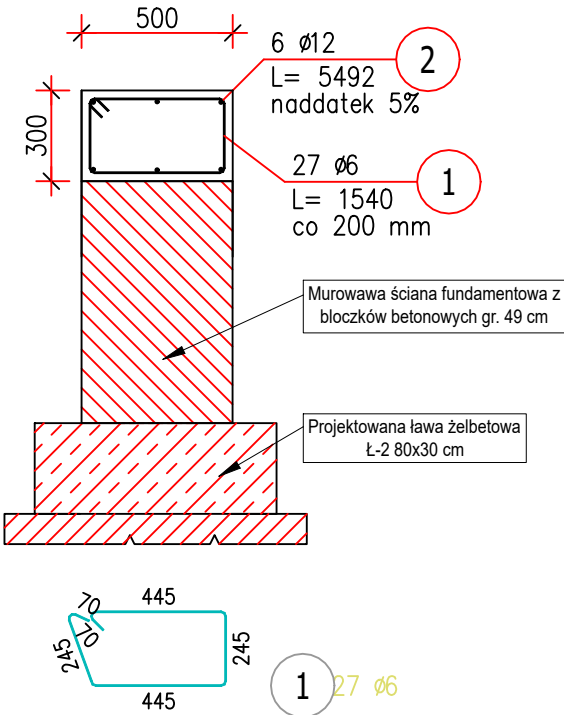

BETON: C20/25 (B25)
OTULINA: c_{nom}=25 mm
STAL: RB 500
ŚREDNICA: Ø6 mm, Ø12 mm

W-1 Wieniec żelbetowy 24x30 cm

Skala 1 : 25

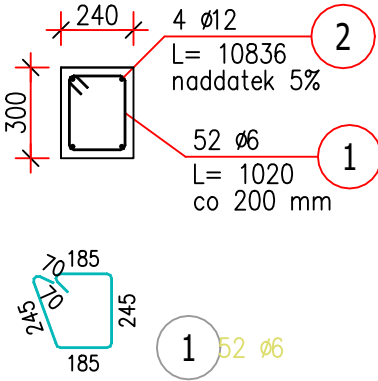

UWAGA: WYMIARY SPRAWDZIĆ NA BUDOWIE! 1. Projekt rozpatrywać łącznie z projektem architektury i odpowiednimi opracowaniami branżowymi oraz wymaganiami ochrony ppoż. będącymi integralną częścią projektu. 2. Wszystkie instalacje wykonać w oparciu o projekty branżowe. 3. Wszystkie materiały budowlane muszą posiadać aktualne dokumenty dopuszczające do wprowadzenia do obrotu lub udostępniania na rynku i być oznakowane znakiem CE lub B. Rozwiązania systemowe powinny posiadać aktualne aprobaty techniczne. 4. Prace budowlane wykonać zgodnie z obowiązującymi przepisami i warunkami technicznymi w budownictwie pod nadzorem osoby posiadającej uprawnienia budowlane. 5. Wszystkie elementy wykonać zgodnie z technologią danego materiału. 6. Wszystkie zmiany wymagają uzgodnienia i akceptacji projektanta. 7. Nie należy odmierzać wymiarów z rysunku ani też używać go jako szablonu. Przed przystąpieniem do prac budowlanych wszystkie wymiary należy sprawdzić w naturze. W przypadku stwierdzenia niezgodności należy zwrócić się do projektanta. 8. W przypadku rozbieżności wymiarowych pomiędzy rysunkami detali i całości projektowanego elementu podstawą wymiarowania są rysunki detali.			
PRAWA AUTORSKIE: Wszystkie prawa autorskie dotyczące tego rysunku są własnością FSprojekt Pracownia Projektowa Marcin Fabiański. Niniejszy rysunek jest wydany pod warunkiem, iż nie będzie kopiowany, ani udostępniany bez uzgodnienia z projektantem.			
RZĘDNA ±0.00 PROJEKTU PRZYJĘTO NA POZIOME: 137,4 m n.p.m.			
NAZWA ZAMIERZENIA BUDOWLANEGO :			
BUDOWA BUDYNKU MAGAZYNOWEGO DO REALIZACJI ZADAŃ OL i OC W MŁAWIE			
ADRES INWESTYCJI :			
ul. Płocka, Mława, gmina Mława, woj. mazowieckie, pow. mławski OBREB: 0010 MIASTO MŁAWA IDENTYFIKATOR CZĘŚCI DZIAŁKI: 141301_1.0010.628/1 NR EW. CZĘŚCI DZIAŁKI: 628/1			
DANE INWESTORA :			
Miasto Mława ul. Stary Rynek 19 06-500 Mława			
JEDNOSTKA PROJEKTOWA :			
PRACOWNIA PROJEKTOWA FSprojekt ul. PODHAŁAŃSKA 41 87-300 BRODNICA tel. : +48 789 813 499 kom. : +48 790 28 29 50 www.fsprojekt.eu			
ODDZIAŁ W WARSZAWIE ul. MARSZAŁKOWSKA 126/134 pok. 246 00-008 WARSZAWA			
PROJEKTANT	NR UPR.:	PODPIS :	
mgr inż. Marcin Fabiański upr. bud. w specjaln. konstr.-bud. bez ograniczeń i w specjaln. arch.	KUP/0116/PWOK/12 KUP/0088/ZOOA/12		
PROJEKTANT SPRAWDZAJĄCY :	NR UPR.:	PODPIS :	
mgr inż. arch. Rafał Stramski upr. bud. w specjaln. konstr.-bud. bez ograniczeń	WAM/0029/POOK/12		
OPRACOWANIE :			
FAZA PROJEKTU :			
PROJEKT TECHNICZNY			
ELEMENT :			
III- KONSTRUKCJA			
TYTUŁ RYSUNKU :			
WIEŃCE ŻELBETOWE			
SYGNATURA :	FAZA :	ELEMENT :	BRANŻA :
BMM	PT	III - K	K
DATA SPORZĄDZENIA RYSUNKU :	GRUPA RYS :	NR RYSUNKU :	
22.12.2025		K14	
DATA SPRAWDZENIA :	REWIZJA :	SKALA :	
		1:25	