



Wykaz stali zbrojeniowej					
Nr pręta	Średnica	Długość	Liczba	Ilość w m	
	[mm]			RB500	RB500
		[cm]	[szt.]	Ø12 mm	Ø20 mm
Podwalina Pd-3 dł. 3,81 m (14 szt.)					
1	12	85,5	832	711,36	-
2	12	103	650	669,50	-
3	12	376	130	488,80	-
4	20	376	78	-	293,28
Podwalina Pd-4 dł. 4,53 m (1 szt.)					
1	12	85,5	74	63,27	-
2	12	103	60	61,80	-
3	12	448	10	44,80	-
4	20	448	6	-	26,88
Podwalina Pd-5 dł. 4,62 m (1 szt.)					
1	12	85,5	74	63,27	-
2	12	103	60	61,80	-
3	12	457	10	45,70	-
4	20	457	6	-	27,42
Podwalina Pd-6 dł. 4,50 m (1 szt.)					
1	12	85,5	74	63,27	-
2	12	103	60	61,80	-
3	12	445	10	44,50	-
4	20	445	6	-	26,70
Podwalina Pd-7 dł. 3,72 m (1 szt.)					
1	12	85,5	62	53,01	-
2	12	103	48	49,44	-
3	12	367	10	36,70	-
4	20	367	6	-	22,02
Podwalina Pd-8 dł. 4,82 m (1 szt.)					
1	12	85,5	78	66,69	-
2	12	103	64	65,92	-
3	12	477	10	47,70	-
4	20	477	6	-	28,62
Podwalina Pd-9 dł. 4,72 m (1 szt.)					
1	12	85,5	76	64,98	-
2	12	103	62	63,86	-
3	12	467	10	46,70	-
4	20	467	6	-	28,02
SUMA [kg]:				2874,87	452,94
MASA 1 mb PRĘTA:				0,888	2,470
MASA PRĘTÓW wg ŚREŃC [kg]:				2552,88	1118,76
MASA PRĘTÓW wg GATUNKÓW STALI [kg]:				3671,65	
ŁĄCZNIE [kg]:				3671,65	
ŁĄCZNIE [t]:				3,67	


Widok z góry
Skala 1:25

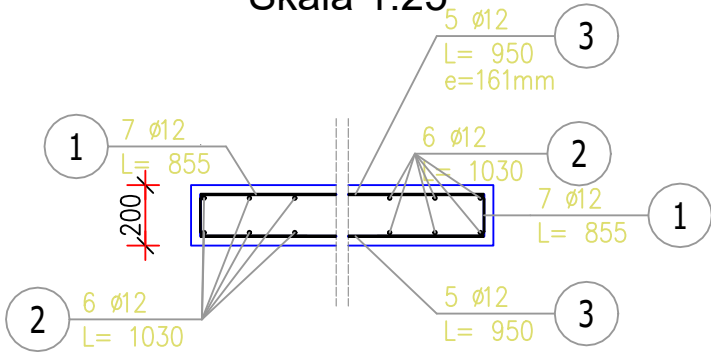

Widok z przodu
Skala 1:25

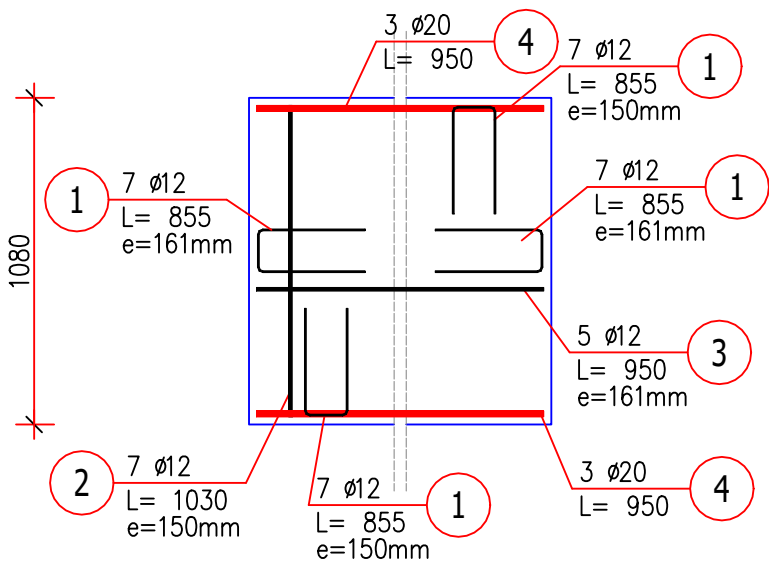

Przekrój A-A przez podwalinę
Skala 1:25

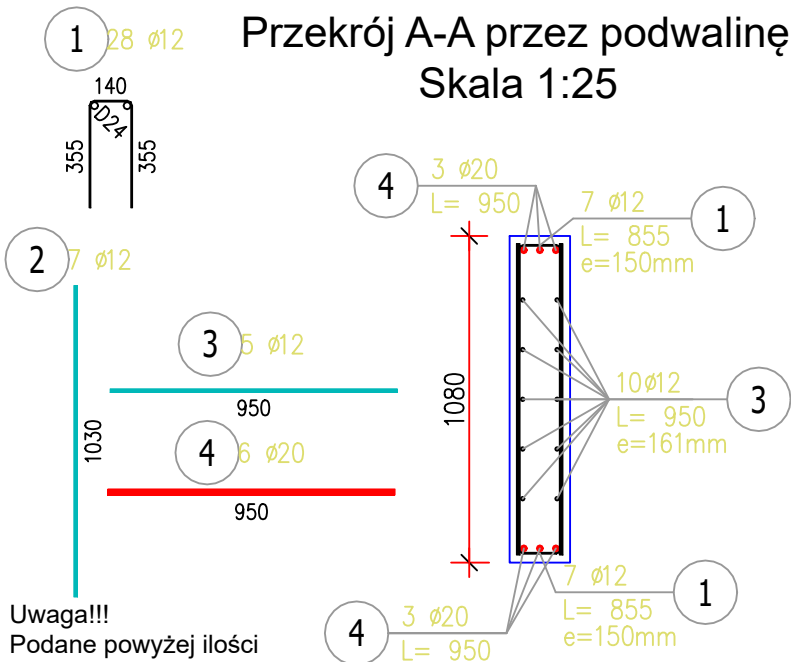

Uwaga!!!
Podane powyżej ilości
prętów dotyczą 1mb podwaliny.

UWAGA !!!
Rysunek rozpatrywać włącznie
w rysunkami szczegółowymi
stalowych konstrukcji ściennych
K-3 do K-7.

BETON: C20/25 (B25)
OTULINA: $c_{nom}=25$ mm
STAŁ: RB 500
ŚREDNICA: Ø12 mm, Ø20 mm

UWAGA: WYMIARY SPRAWDZIĆ NA BUDOWIE! 1. Projekt rozpatrywać łącznie z projektem architektury i odpowiednimi opracowaniami branżowymi oraz wymaganiami ochrony ppoż. będącymi integralną częścią projektu. 2. Wszystkie instalacje wykonać w oparciu o projekty branżowe. 3. Wszystkie materiały budowlane muszą posiadać aktualne dokumenty dopuszczające do wprowadzenia do obrotu lub udostępniania na rynku i być oznakowane znakiem CE lub B. Rozwiązania systemowe powinny posiadać aktualne aprobaty techniczne. 4. Prace budowlane wykonać zgodnie z obowiązującymi przepisami i warunkami technicznymi w budownictwie pod nadzorem osoby posiadającej uprawnienia budowlane. 5. Wszystkie elementy wykonać zgodnie z technologią danego materiału. 6. Wszystkie zmiany wymagają uzgodnienia i akceptacji projektanta. 7. Nie należy odczytywać wymiarów z rysunku ani też używać go jako szablonu. Przed przystąpieniem do prac budowlanych wszystkie wymiary należy sprawdzić w naturze. W przypadku stwierdzenia niezgodności należy zwrócić się do projektanta. 8. W przypadku rozbieżności wymiarowych pomiędzy rysunkami detali i całości projektowanego elementu podstawą wymiarowania są rysunki detali.			
PRAWA AUTORSKIE: Wszystkie prawa autorskie dotyczące tego rysunku są własnością FSprojekt Pracownia Projektowa Marcin Fabiański. Niniejszy rysunek jest wydany pod warunkiem, iż nie będzie kopiowany, ani udostępniany bez uzgodnienia z projektantem.			
RZĘDNA ±0,00 PROJEKTU PRZYJĘTO NA POZIOME: 137,4 m n.p.m.			
NAZWA ZAMIERZENIA BUDOWLANEGO :			
BUDOWA BUDYNKU MAGAZYNOWEGO DO REALIZACJI ZADAŃ OL i OC W MŁAWIE			
ADRES INWESTYCJI :			
ul. Płocka, Mława, gmina Mława, woj. mazowieckie, pow. mławski OBREB: 0010 MIASTO MŁAWA IDENTYFIKATOR CZĘŚCI DZIAŁKI: 141301_1.0010.628/1 NR EW. CZĘŚCI DZIAŁKI: 628/1			
DANE INWESTORA :			
Miasto Mława ul. Stary Rynek 19 06-500 Mława			
JEDNOSTKA PROJEKTOWA :			
PRACOWNIA PROJEKTOWA FSprojekt ul. PODHAŁAŃSKA 41 87-300 BRODNICA tel. : +48 789 813 499 kom. : +48 790 28 29 50 www.fsprojekt.eu			
ODDZIAŁ W WARSZAWIE ul. MARSZAŁKOWSKA 126/134 pok. 246 00-008 WARSZAWA			
PROJEKTANT	NR UPR.:	PODPIS :	
mgr inż. Marcin Fabiański upr. bud. w specjaln. konstr.-bud. bez ograniczeń i w specjaln. arch.	KUP/0116/PWOK/12 KUP/0088/ZOOA/12		
PROJEKTANT SPRAWDZAJĄCY :	NR UPR.:	PODPIS :	
mgr inż. arch. Rafał Stramski upr. bud. w specjaln. konstr.-bud. bez ograniczeń	WAM/0029/POOK/12		
OPRACOWANIE :			
FAZA PROJEKTU :			
PROJEKT TECHNICZNY			
ELEMENT :			
III- KONSTRUKCJA			
TYTUŁ RYSUNKU :			
SZCZEGÓŁ PODWALIN			
SYGNATURA :	FAZA :	ELEMENT :	BRANŻA :
BMM	PT	III - K	K
DATA SPORZĄDZENIA RYSUNKU :	GRUPA RYS :	NR RYSUNKU :	
22.12.2025		K15	
DATA SPRAWDZENIA :	REWIZJA :	SKALA :	
		1:25	