


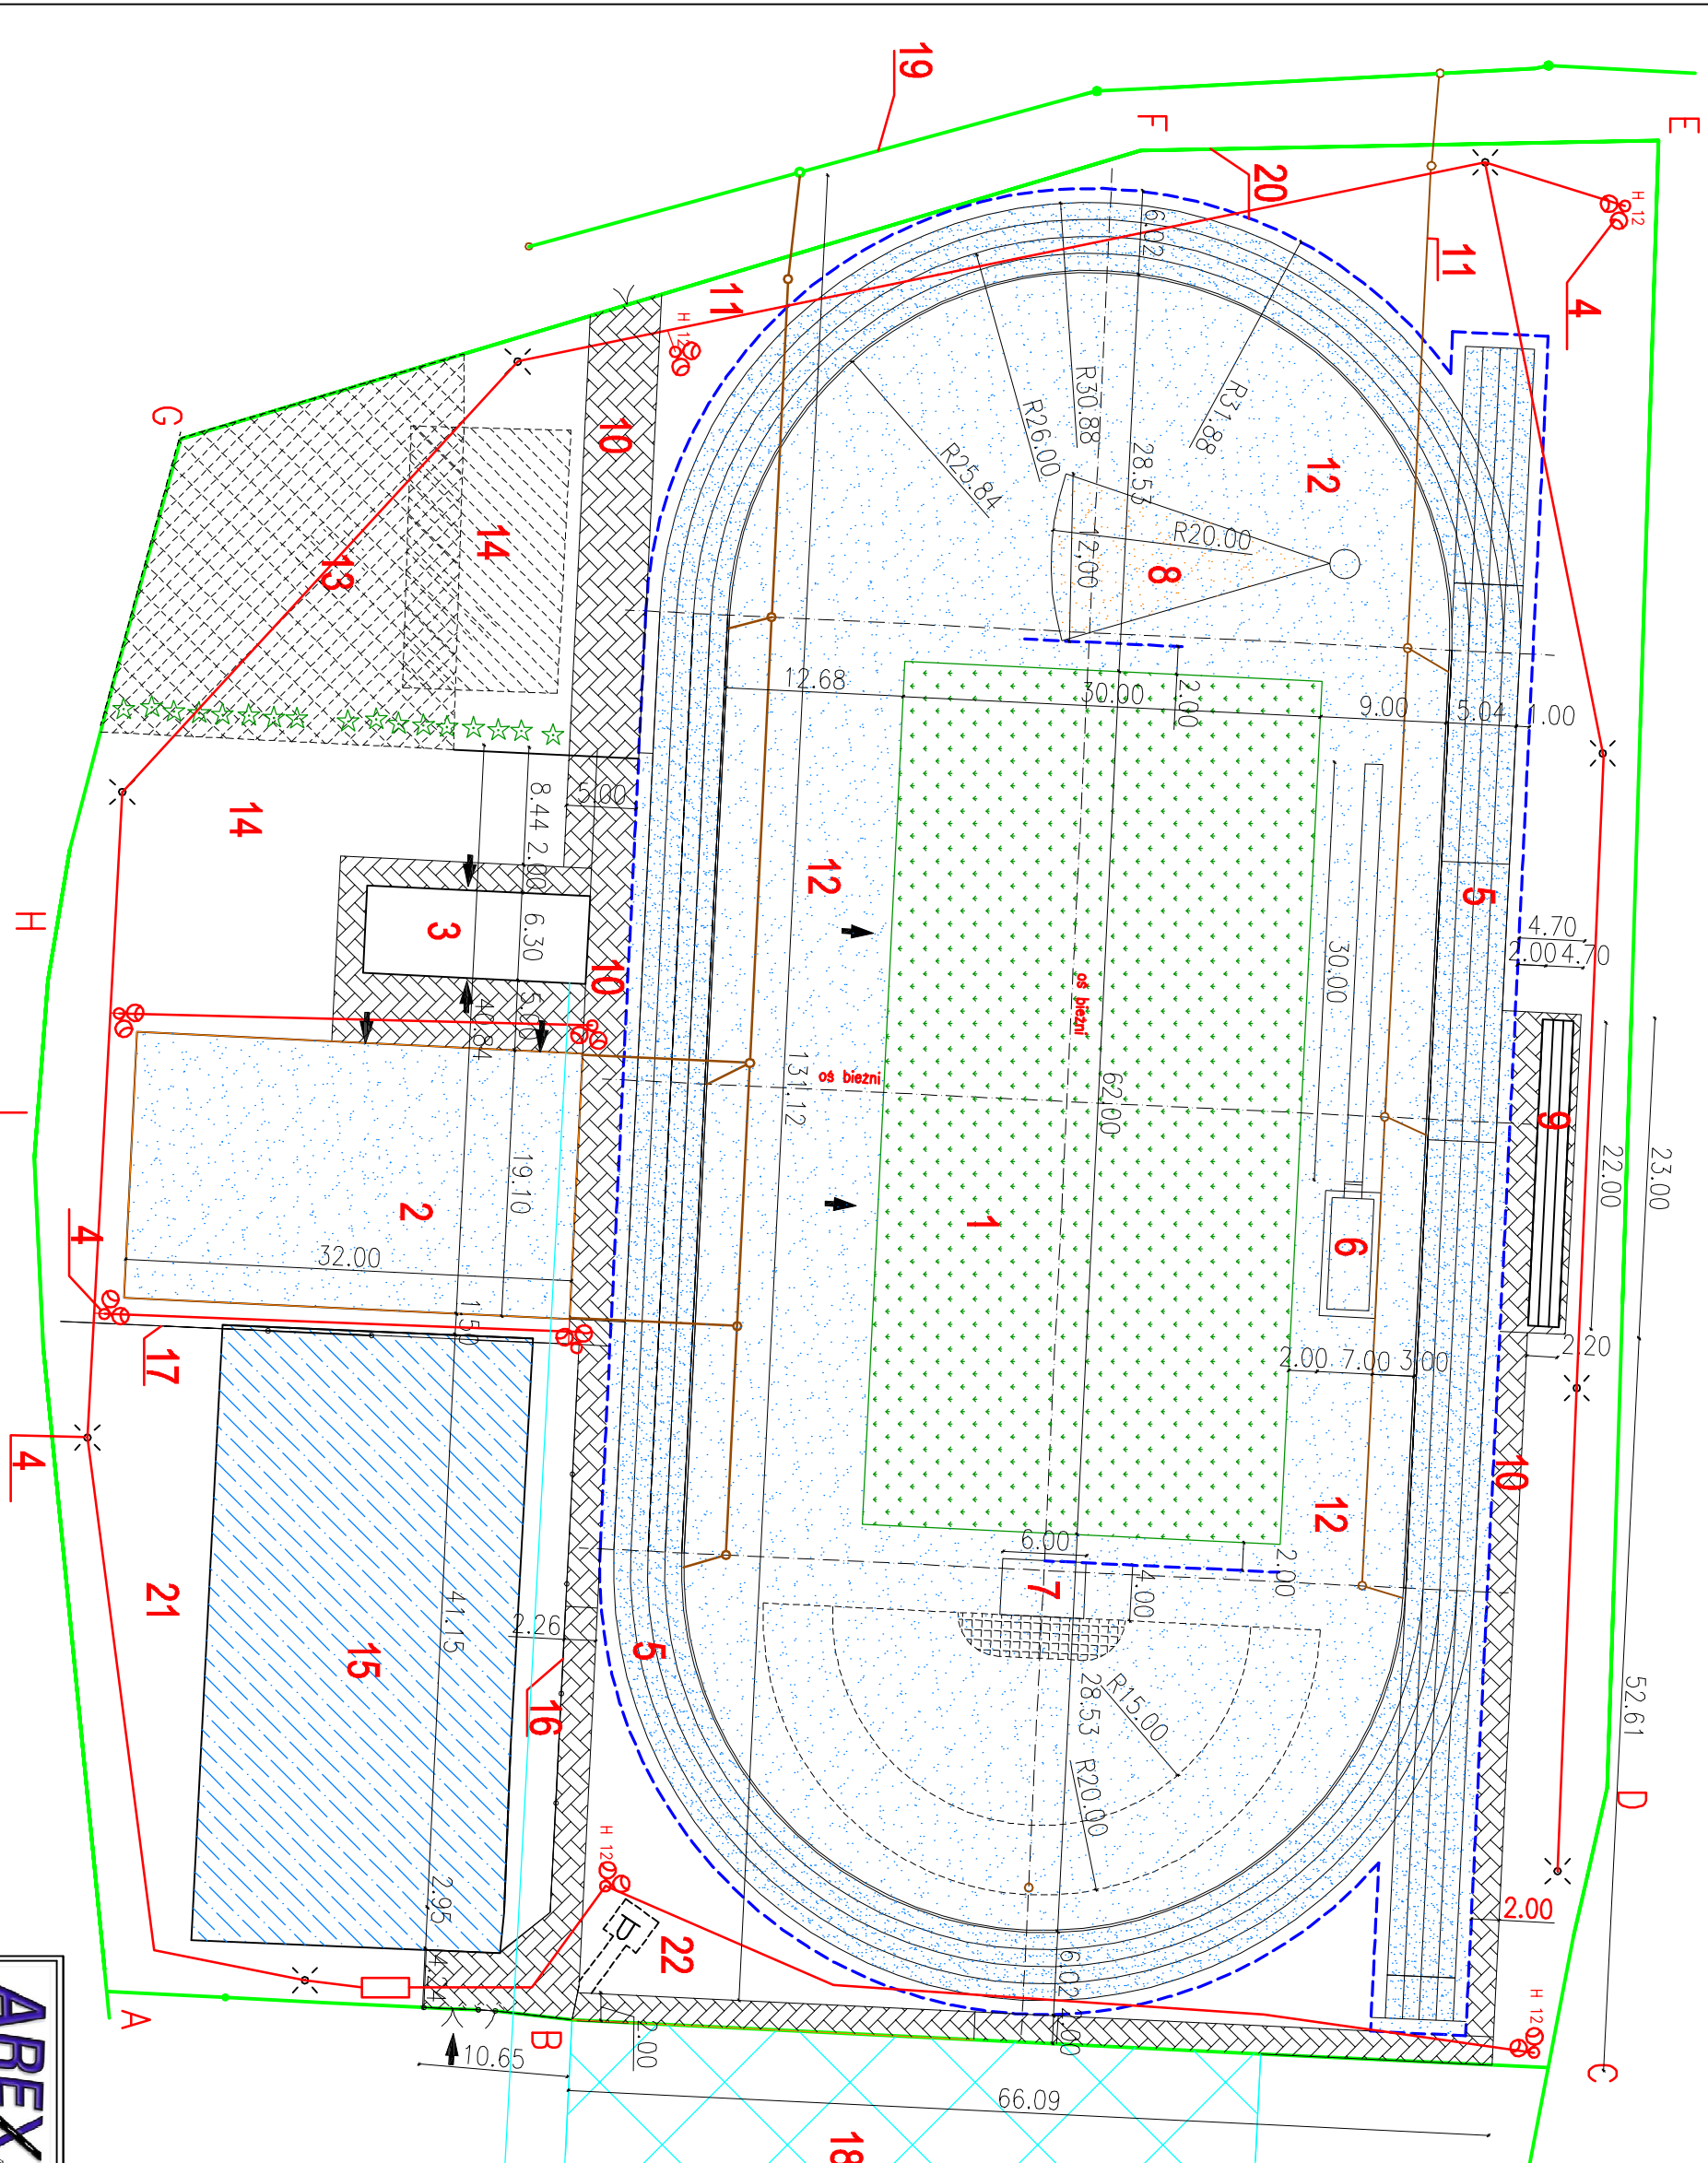

Legenda

A-1 Granica terenu inwestycji

1. Boisko piłkarskie nowierzechnia syntetyczno
2. Boisko wielofunkcyjne nowierzechnia poliuretanowo
3. Złopiecz sońtiano – sztucznoe kontenerowe prefabrykowane
4. Oświetlenie boisk i terenu kompleksu
5. Bieżnia lekkoatletyczna okólna 300m z prostą 100m
6. Skocznia w dol
7. Skocznia w wzyz
8. Rzutnia do polnięcia kulą
9. Trybuna stojaciorana na min. 110osób
10. Drogi pieszne i utwardzenia
11. Instalacja kanalizacji deszczowej DN 200
12. Nowierzechnia poliuretanowa treningowa
13. Stoiwna plenerowa
14. Boisko do salkówki do przesunienia
15. Istniejące boisko do koszykówki i piłki (części) poliuretanowe
16. Istniejące ogrodzenie
17. Istniejące piłkoczychwy
18. Budynek szatowy
19. Sieć kanalizacji deszczowej w ul. Lament
20. Budowa nowego ogrodzenia
21. Tereny zielone
22. Odeisk (pomiń) nowa lokalizacja

H 12 Stupy H 12

- trasa kablowa oświetlenia
- trasa instalacji wodnej
- trasa instalacji kanalizacyjnej
- - - strefa bezpieczeństwa

 wejścia do budynku, na obiekty

SKALA: 1:300	FORMAT: A3	DATA: 15.03.2025
INWESTOR: Miasto Łowicz	INWESTOR: Pl. Św. Pawła 1, 98-400 Łowicz	
OBJEKT: BUDOWA KOMPLEKSU SPORTOWEGO ORLIK W WIOŁU Z WĘZŁA LEKOWATELNYCH		
ADRES: ul. Młodzieżowa 15, 98-400 Łowicz		
WIAŁOK: Nazwa: kompleksowość i funkcjonalność sportowego węzła Nazwa projektu: projekt architektury i zagospodarowania		
ZAMAWIĄCY: Konceptacja zagospodarowania terenu Zakres: do programu funkcjonalno użytkowego		Faza: PRU NR PRS:
Pod: mgr inż. Paweł Jazdyk Nr spr.: LOD/4829/PWBD/22		Podd:
Imię / Nazwisko: e-mail: firmawex@chirafa.pl		