

USŁUGI PROJEKTOWE-BUDOWLANE
LESZEK CZARNY
08-110 SIEDLCE, ul. RÓŻANA 28

Egz. Nr

INWESTOR

SĄD REJONOWY W SIEDLCACH
UL. KAZIMIERZOWSKA 31A
08-110 SIEDLCE

TYTUŁ PROJEKTU

WYMIANA SUFITÓW PODWIESZANYCH W
POMIESZCZENIACH BUDYNKU SĄDU REJONOWEGO W
SIEDLCACH

LOKALIZACJA

SIEDLCE, UL. KAZIMIERZOWSKA 31A
dz. nr 19-20/14

BRANŻA

BUDOWLANA

STADIUM

PROJEKT BUDOWLANY

PROJEKTANT

mgr inż. Leszek Czarny
Upr. w Specj. Budowlanej
Nr Upr. Bud. GP 7342/2/37/91
ul. Różana 28 08-110 Siedlce

Siedlce, kwiecień 2026 r.

Spis treści

	str
Przedmiot opracowania	3-4
Informacja BIOZ	5
Oświadczenie projektanta	6
Uprawnienia budowlane i zaświadczenie z MOIIB	7-8
Rys. nr 1 – sala rozpraw nr 1 (pokój 025a)	9
Rys. nr 2 – sala rozpraw nr 2 (pokój 035a)	10
Rys. nr 3 – sala rozpraw nr 3 (pokój 053a)	11
Rys. nr 4 – sala rozpraw nr 4 (pokój 104a)	12
Rys. nr 5 – sala rozpraw nr 5 (pokój 197a)	13
Rys. nr 6 – sala rozpraw nr 6 (pokój 182a)	14
Rys. nr 7 – sala rozpraw nr 7 (pokój 178a)	15
Rys. nr 8 – sala rozpraw nr 8 (pokój 166a)	16
Rys. nr 9 – sala rozpraw nr 9 (pokój 157a)	17
Rys. nr 10 – sala rozpraw nr 11 (pokój 286a)	18
Rys. nr 11 – sala rozpraw nr 12 (pokój 273a)	19
Rys. nr 12 – sala rozpraw nr 13 (pokój 270a)	20
Rys. nr 13 – sala rozpraw nr 14 (pokój 262a)	21
Rys. nr 14 – sala rozpraw nr 15 (pokój 255a)	22
Rys. nr 15 – korytarz – parter – lewa strona	23
Rys. nr 16 – korytarz – parter – prawa strona	24
Rys. nr 17 – korytarz – piętro 1	25
Rys. nr 18 – korytarz – piętro 2	26

1. Przedmiot opracowania

Przedmiot inwestycji jest wykonanie prac w zakresie wymiany sufitów podwieszanych w części pomieszczeń, w budynku Sądu Rejonowego w Siedlcach przy ul. Kazimierzowskiej 31A

2. Istniejący stan zagospodarowania

Teren opracowania obejmuje działkę nr. 19-20/14 położoną w Siedlcach, ul. Kazimierzowskiej 31A

3. Prace remontowe w budynku Sądu Rejonowego w Siedlcach.

Roboty budowlane nie naruszają konstrukcji budynku

Zakres robót obejmuje:

Salę rozpraw:

- demontaż sufitu podwieszanego systemowego z kasetonów
- montaż nowego sufitu z kasetonów
- przełożenie wszystkich systemów czujek , wentylacji, lamp, itp. do nowo zamontowanych kasetonów (lokalizację w/w osprzętu należy dostosować do wykonanej konstrukcji sufitu, oraz w celu uniknięcia kolizji z instalacjami umieszczonymi w strefie między sufitowej)
- dokonanie pomiarów instalacji elektrycznej i teletechnicznej po ponownym zainstalowaniu osprzętu które potwierdzą poprawność ich działania

Korytarze [część ogólnodostępna] :

- demontaż sufitu podwieszanego systemowego z kasetonów
- montaż nowego sufitu z kasetonów

- przełożenie wszystkich systemów czujek , wentylacji, lamp, kamer itp. do nowo zamontowanych kasetonów (lokalizację w/w osprzętu należy dostosować do wykonanej konstrukcji sufitu, oraz w celu uniknięcia kolizji z instalacjami umieszczonymi w strefie między sufitowej)

- dokonanie pomiarów instalacji elektrycznej i teletechnicznej po ponownym zainstalowaniu osprzętu które potwierdzą poprawność ich działania

Materiały:

Materiały dot. elementów sufitu podwieszanego muszą być jednego producenta


Sufit składający się z podwieszanych paneli sufitowych z wełny szklanej np. Ecophon Focus z prostymi krawędziami (krawędź A). Format 600x600x20 mm. Montaż z systemem konstrukcji Ecophon Connect: Connect T24/T15 Profile główne podwieszone co 1200 mm za pomocą Connect Wieszaków regulowanych C1 oraz Connect Profile poprzeczne T24/T15 o długości 1200 mm i 600 mm.

Akustyka: Sufit ma klasę pochłaniania dźwięku A, ważony współczynnik pochłaniania dźwięku α_w równy 1,00

Prywatność rozmów: Klasa artykulacji AC (1,5) = 190 zgodnie z ASTM E 1111 i E 1110.

Bezpieczeństwo przeciwpożarowe: Płyty sufitowe mają klasę A2-s1, d0 zgodnie z EN 13501-1; konstrukcja jest w klasie A1. Rdzeń z wełny szklanej jest przebadany i sklasyfikowany jako niepalny zgodnie z EN ISO 1182.

Dokładna lokalizacji zamontowania lamp, anemostatów, czujek ppoż, kamer itp. w kasetonach będzie ustalona w trakcie montażu konstrukcji rusztu sufitu podwieszanego w celu uniknięcia kolizji z istniejącymi instalacjami umieszczonymi nad sufitem oraz elementami konstrukcji rusztu sufitu.

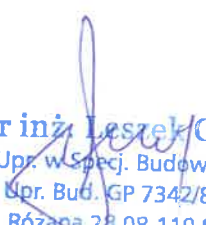
mgr inż. Leszek Czarny
Upr. w Specj. Budowlanej
Nr Upr. Bud. GP 7342/8/37/91
ul. Różana 28 08-110 Siedlce

INFORMACJA DOTYCZĄCA BEZPIECZEŃSTWA I OCHRONY ZDROWIA

Temat: Wymiany sufitów podwieszanych w części pomieszczeń, w budynku Sądu Rejonowego w Siedlcach

Adres budowy: Siedlce, ul. Kazimierzowska 31A dz. nr 19-20/14

Inwestor: Sąd Rejonowy w Siedlcach

Adres inwestora: 08-110 Siedlce, ul. Kazimierzowska 31A

Projektant: mgr inż. Leszek Czarny

Opis do informacji BIOZ

1. Zakres robót:

Roboty dot. wykonania prac remontowych:

- montaż rusztowania
- demontaż sufitu podwieszanego
- montaż sufitu podwieszanego

2. Elementy zagospodarowania działki, które mogą stanowić zagrożenie bezpieczeństwa i zdrowia ludzi:

- brak

3. Wskazania dotyczące przewidywanych zagrożeń występujących w czasie realizacji robót

Należy zwrócić szczególną uwagę na prace na wysokościach. Roboty wykonywać zgodnie z planem bioz wykonanym przez kierownika budowy / Rozporządzenie Ministra Infrastruktury z dnia 23.06.2003r Dz.U. nr 120, poz. 1126/.

4. Wskazania sposobu prowadzenia instruktażu pracowników:

- instruktaż prowadzony przez kierownika budowy w trakcie budowy na stanowisku pracy.


5. Wskazanie środków bezpieczeństwa:

Za bezpieczeństwo oraz właściwą organizację pracy na placu budowy odpowiedzialny jest kierownik budowy. Roboty wykonywać zgodnie z Rozporządzeniem Ministra Infrastruktury z dnia 6.02.2003r / Dz.U. nr 47. poz. 401 / w sprawie bezpieczeństwa i higieny pracy podczas wykonywania robót budowlanych.

mgr inż. Leszek Czarny
Upr. w Spec. Budowlanej
Nr Upr. Bud. GP 7342/8/57/91
ul. Różana 28 08-110 Siedlce

OŚWIADCZENIE

Oświadczam, że niniejszy Projekt Budowlany dot. prac w zakresie wymiany sufitów podwieszanych w części pomieszczeń, w budynku Sądu Rejonowego w Siedlcach przy ul. Kazimierzowskiej 31A został sporządzony zgodnie z obowiązującymi przepisami oraz zasadami wiedzy technicznej.

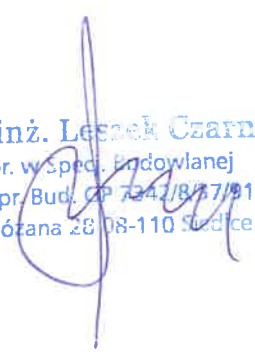
mgr inż. Leszek Czarny
Upr. w Spec. Budowlanej
Nr Upr. Bud. CP 7342/8/57/91
ul. Różana 28 08-110 Siedlce

URZĄD WOJEWÓDZKI
W SIEDLCACH
=5=

Siedlce, dnia 1991-04-19

Nr GP.7342/8/37/91

STWIERDZENIE PRZYGOTOWANIA ZAWODOWEGO
do pełnienia samodzielnych funkcji technicznych w budownictwie

Na podstawie § 5 ust.1, § 6 ust.1 i 3, § 7 i § 13
ust.1 pkt.2 rozporządzenia Ministra Gospodarki
Terenowej i Ochrony Środowiska z dnia 20 lutego 1975 roku w sprawie
samodzielnych funkcji technicznych w budownictwie /Dz.U.nr 8, poz.
46/ z późniejszymi zmianami /Dz.U.nr 42 z 1988 r., poz.334/
stwierdza się, że

~~osobę~~ Pan LESZEK CZARNY - magister inżynier budownictwa
urodzony dnia 27 września 1963 roku w Jarosławiu

posiada przygotowanie zawodowe

upoważniające do wykonywania samodzielnej funkcji

..... kierownika budowy i robót

w specjalności konstrukcyjno-budowlanej


.....
~~osobę~~ Pan LESZEK CZARNY

jest upoważniony do:

- 1/ kierowania, nadzorowania i kontrolowania budowy i robót, kierowania i kontrolowania wytwarzania konstrukcyjnych elementów budowlanych oraz oceniania i badania stanu technicznego w zakresie wszelkich budynków oraz innych budowli, z wyłączeniem linii, węzłów i stacji kolejowych, dróg oraz lotniskowych dróg startowych i manipulacyjnych, mostów, budowli hydrotechnicznych i wodnomelioracyjnych,
- 2/ sporządzania w budownictwie osób fizycznych projektów w zakresie rozwiązań konstrukcyjno-budowlanych wszelkich budynków i budowli,
- 3/ sporządzania w budownictwie osób fizycznych projektów w zakresie rozwiązań architektonicznych:
 - a/ budynków inwentarskich i gospodarczych, adaptacji projektów typowych i powtarzalnych innych budynków oraz sporządzania planów zagospodarowania działki związanych z realizacją tych budynków,
 - b/ budowli nie będących budynkami.


Otrzymuje:

Pan Leszek Czarny
zam.Siedlce
ul, Nowotki 8/40

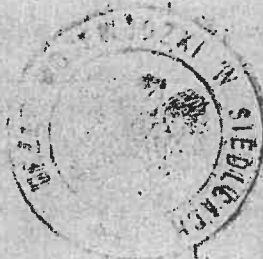

z up. WOJEWODY

Henryk Kosiński
Inżynier Wzrostu
Gospodarki Przemysłowej
Architekt Wojewódzki

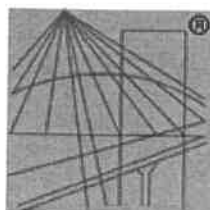

P O L S K A
I Z B A
I N Ż Y N I E R Ó W
B U D O W N I C T W A

Zaświadczenie

o numerze weryfikacyjnym:


MAZ-BFW-YIA-RKM *

Pan LESZEK CZARNY o numerze ewidencyjnym MAZ/BO/2094/01
adres zamieszkania ul. RÓŻANA 28, 08-110 SIEDLCE
jest członkiem Mazowieckiej Okręgowej Izby Inżynierów Budownictwa i posiada wymagane
ubezpieczenie od odpowiedzialności cywilnej.
Niniejsze zaświadczenie jest ważne od 2026-01-01 do 2026-12-31.

Zaświadczenie zostało wygenerowane elektronicznie i opatrzone bezpiecznym podpisem elektronicznym
weryfikowanym przy pomocy ważnego kwalifikowanego certyfikatu w dniu 2025-12-09 roku przez:

Roman Lulis, Przewodniczący Rady Mazowieckiej Okręgowej Izby Inżynierów Budownictwa.

* Weryfikację poprawności danych w niniejszym zaświadczeniu można sprawdzić za pomocą numeru weryfikacyjnego zaświadczenia na stronie Polskiej Izby Inżynierów Budownictwa www.piiib.org.pl lub kontaktując się z biurem właściwej Okręgowej Izby Inżynierów Budownictwa.

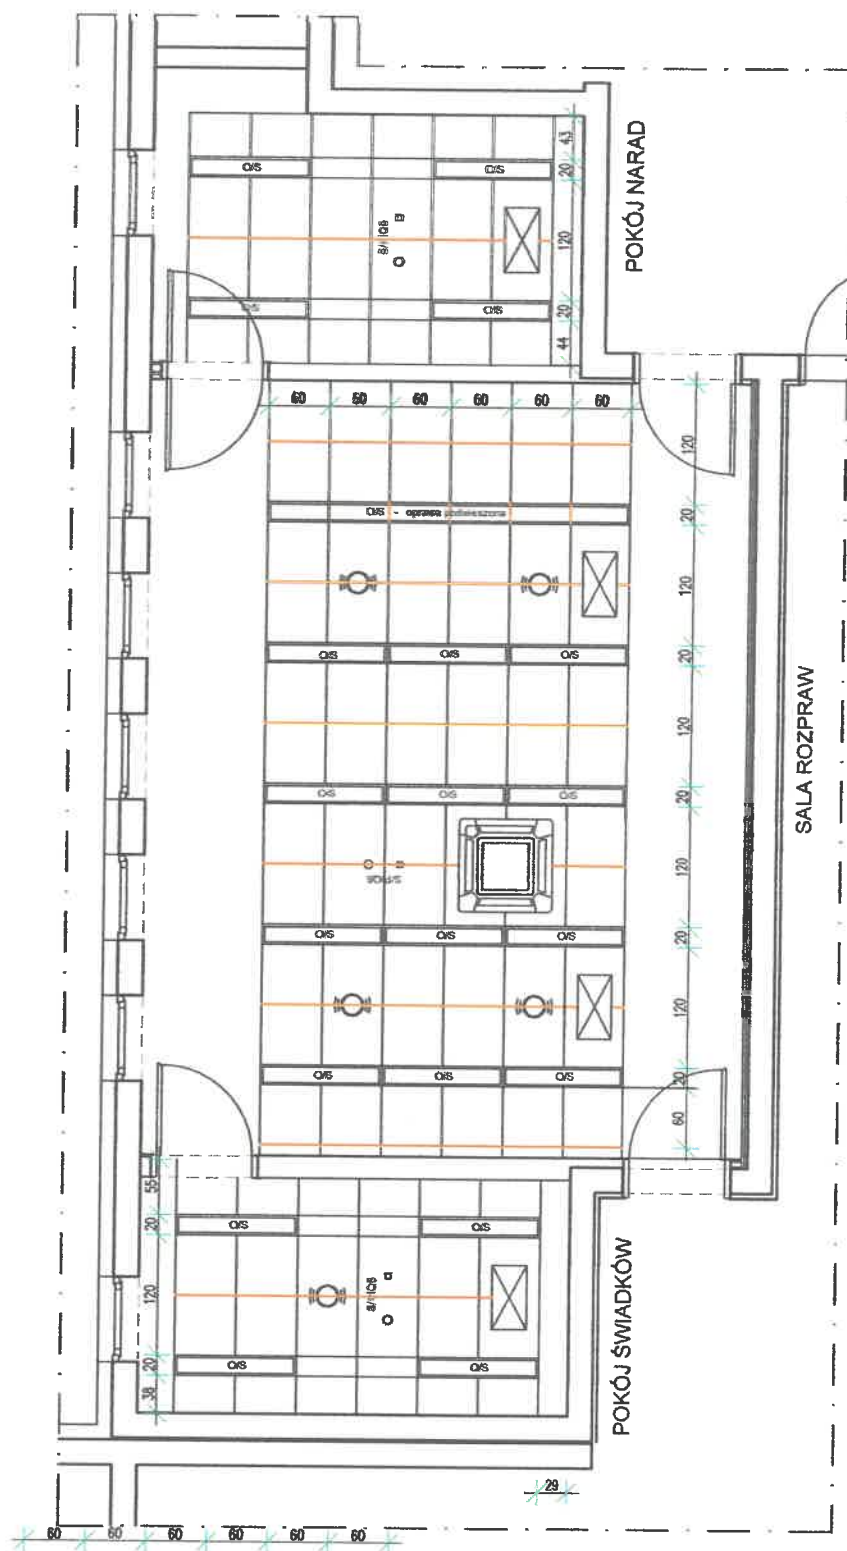


Legenda:

- profil do zamontowania
- O/S - oprawa oświetleniowa
- S/PIQ8 - czujki SAP
- ⊙ - głośnik
- ⊠ - kratka wentylacyjna

SALA ROZPRW NR 1

Pokój nr 025a

Obiekt:	Budynek Sądu Rejonowego w Siedlcach	Rys nr. 1
Lokalizacja:	Siedlce, ul. Kazimierzowska 31A	
Temat projektu:	Wymiana sufitu podwieszanego	Skala: 1:75
Temat rysunku:	Sala rozpraw nr 1 pokój 025a	Data: 04.2026
Projektant	mgr inż. Leszek Czarny	GP.7342/8/37/91 MAZ/BO/2094/01
	PODPIS	

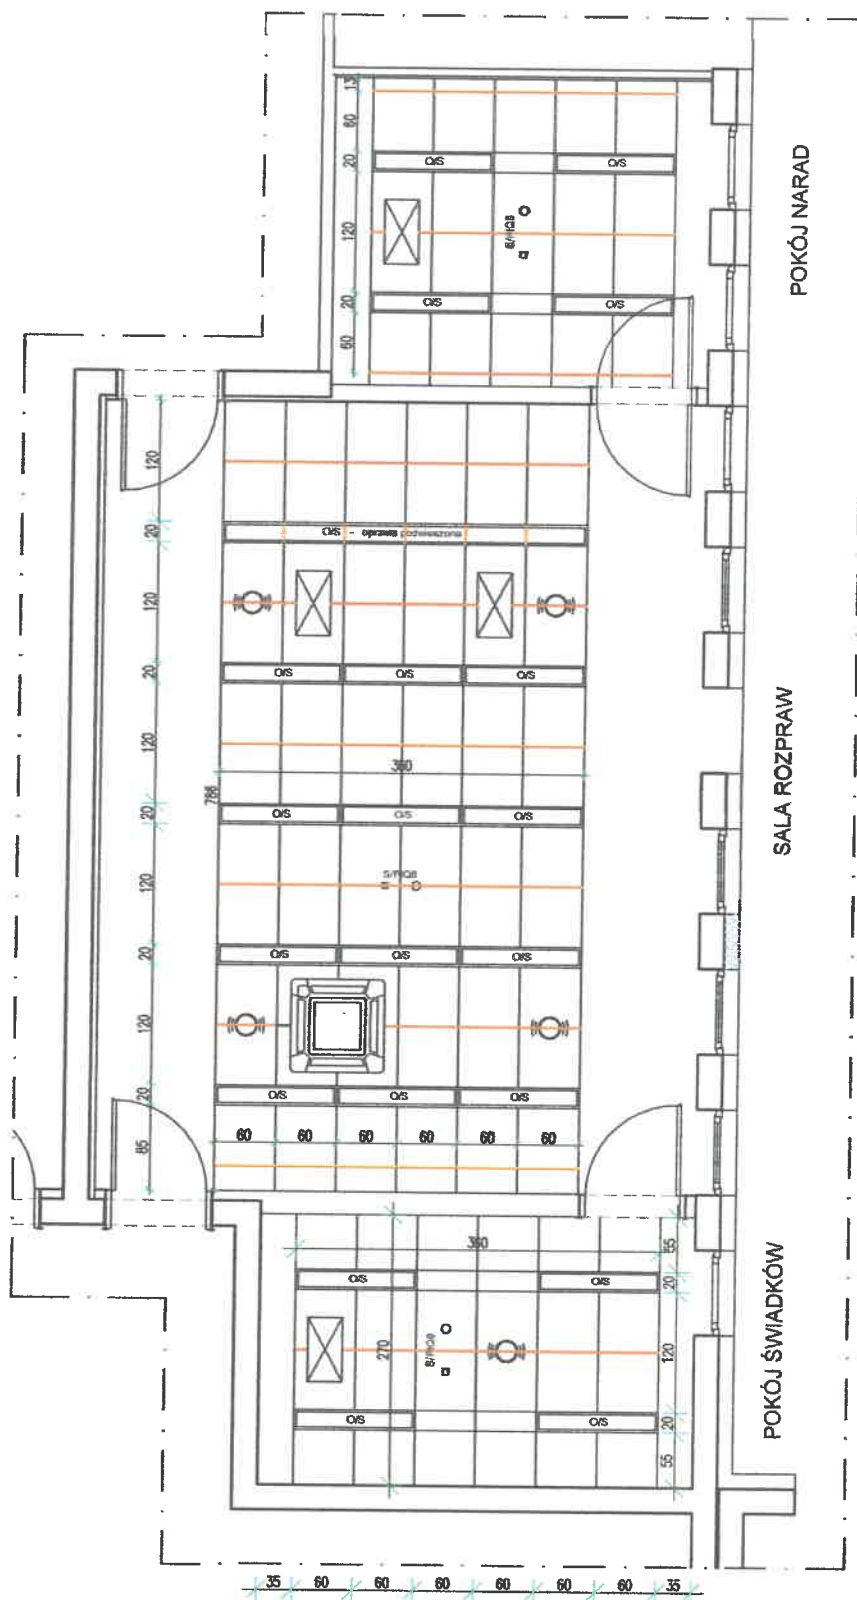


SALA ROZPRW NR 2

Pokój nr 035a

Legenda:

- -profil do zamontowania
- O/S - oprawa oświetleniowa
- S/PIQ8 □ - czujki SAP
- ⊙ - głośnik
- ⊠ - kratka wentylacyjna

Obiekt:	Budynek Sądu Rejonowego w Siedlcach	Rys nr. 2
Lokalizacja:	Siedlce, ul. Kazimierzowska 31A	
Temat projektu:	Wymiana sufitu podwieszanego	Skala: 1:75
Temat rysunku:	Sala rozpraw nr 2 pokój 035a	Data: 04.2026
Projektant	mgr inż. Leszek Czarny	GP.7342/8/37/91 MAZ/BO/2094/01
		PODPIS

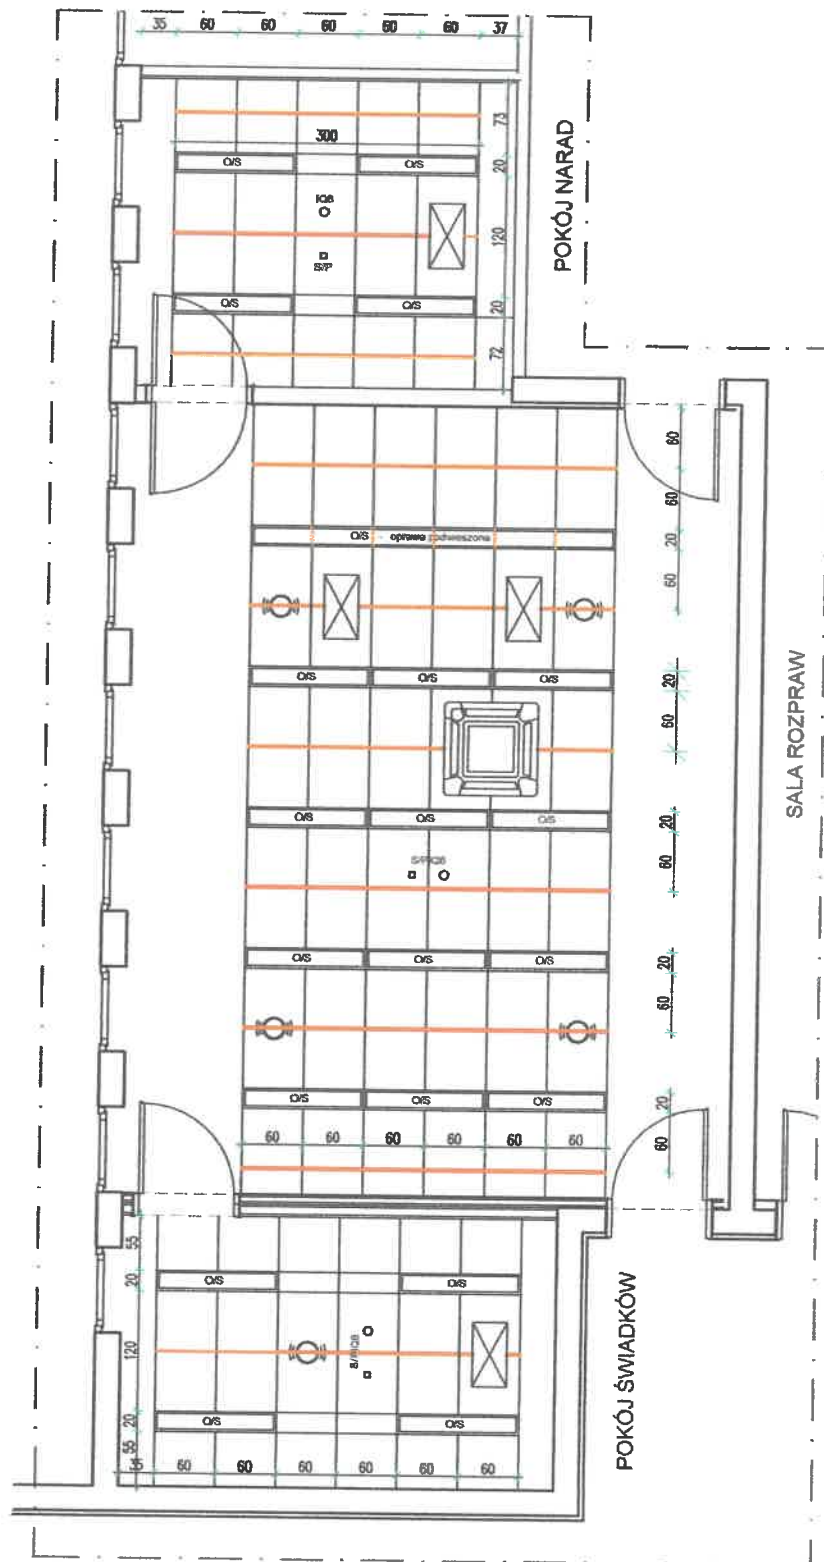


SALA ROZPRW NR 3 Pokój nr 053a

Legenda:

- profil do zamontowania
- O/S - oprawa oświetleniowa
- S/PIQ8 - czujki SAP
- ⊗ - głośnik
- ⊠ - kratka wentylacyjna

Obiekt:	Budynek Sądu Rejonowego w Siedlcach	Rys nr. 3
Lokalizacja:	Siedlce, ul. Kazimierzowska 31A	
Temat projektu:	Wymiana sufitu podwieszanego	Skala: 1:75
Temat rysunku:	Sala rozpraw nr 3 pokój 053a	Data: 04.2026
Projektant	mgr inż. Leszek Czarny	GP.7342/B/37/91 MAZ/BO/2094/01
		PODPIS

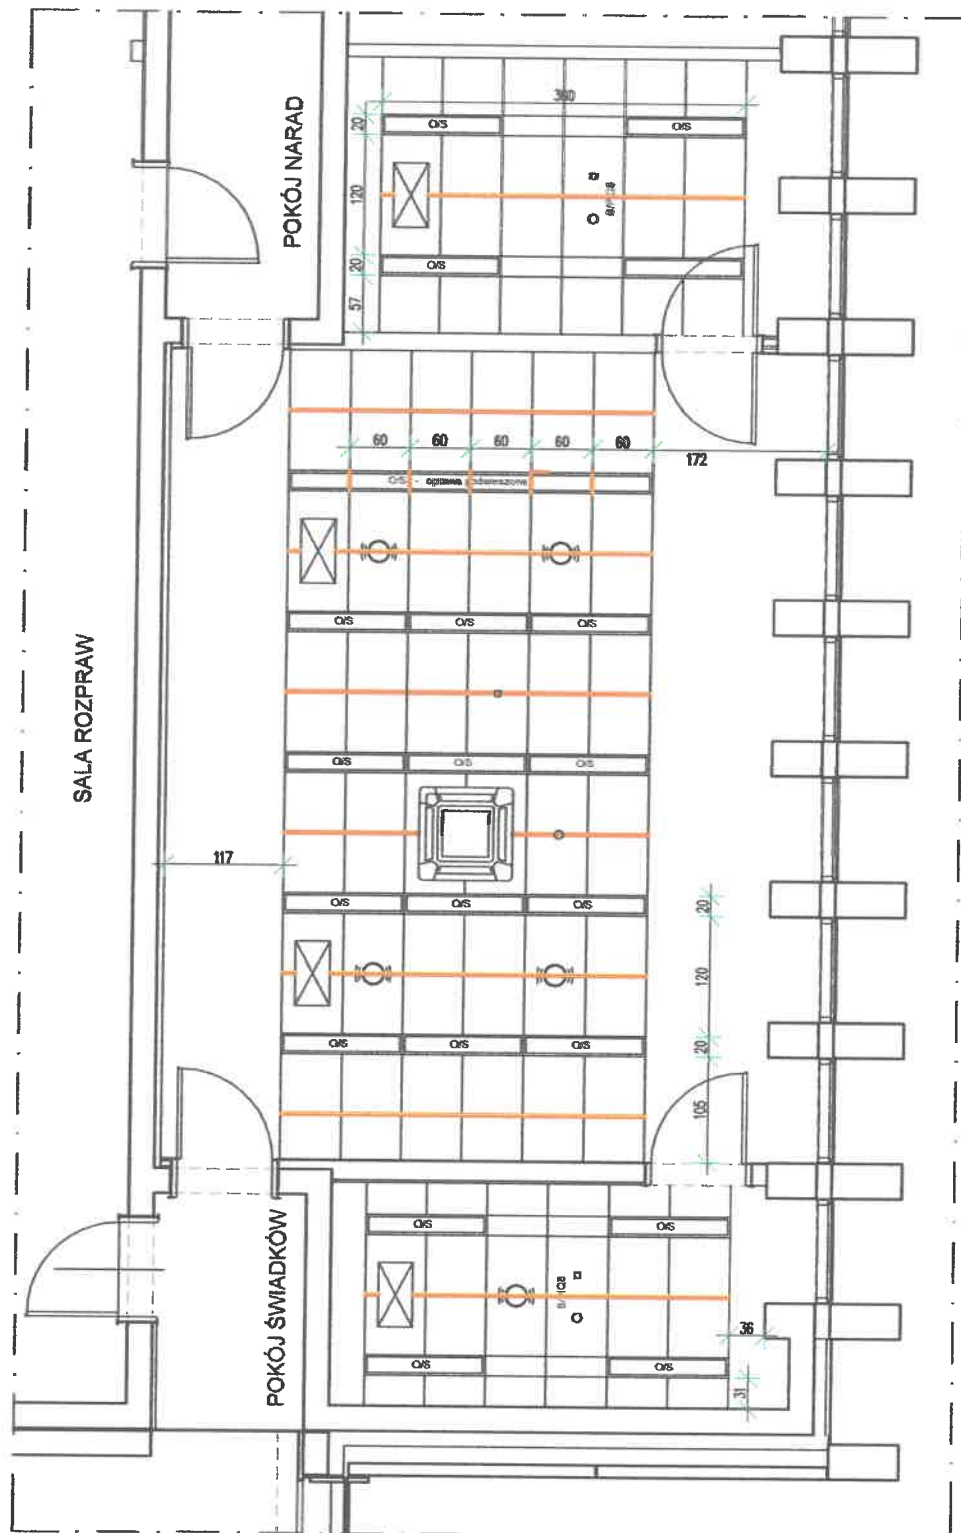



SALA ROZPRW NR 4

Pokój nr 104a

Legenda:

- -profil do zamontowania
- O/S - oprawa oświetleniowa
- S/PIQ8 O - czujki SAP
- O - głośnik
- X - kratka wentylacyjna

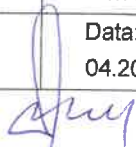Obiekt:	Budynek Sądu Rejonowego w Siedlcach	Rys nr. 4
Lokalizacja:	Siedlce, ul. Kazimierzowska 31A	
Temat projektu:	Wymiana sufitu podwieszanego	Skala: 1:75
Temat rysunku:	Sala rozpraw nr41 pokój 104a	Data: 04.2026
Projektant	mgr inż. Leszek Czarny	GP.7342/8/37/91 MAZ/BO/2094/01
		PODPIS 

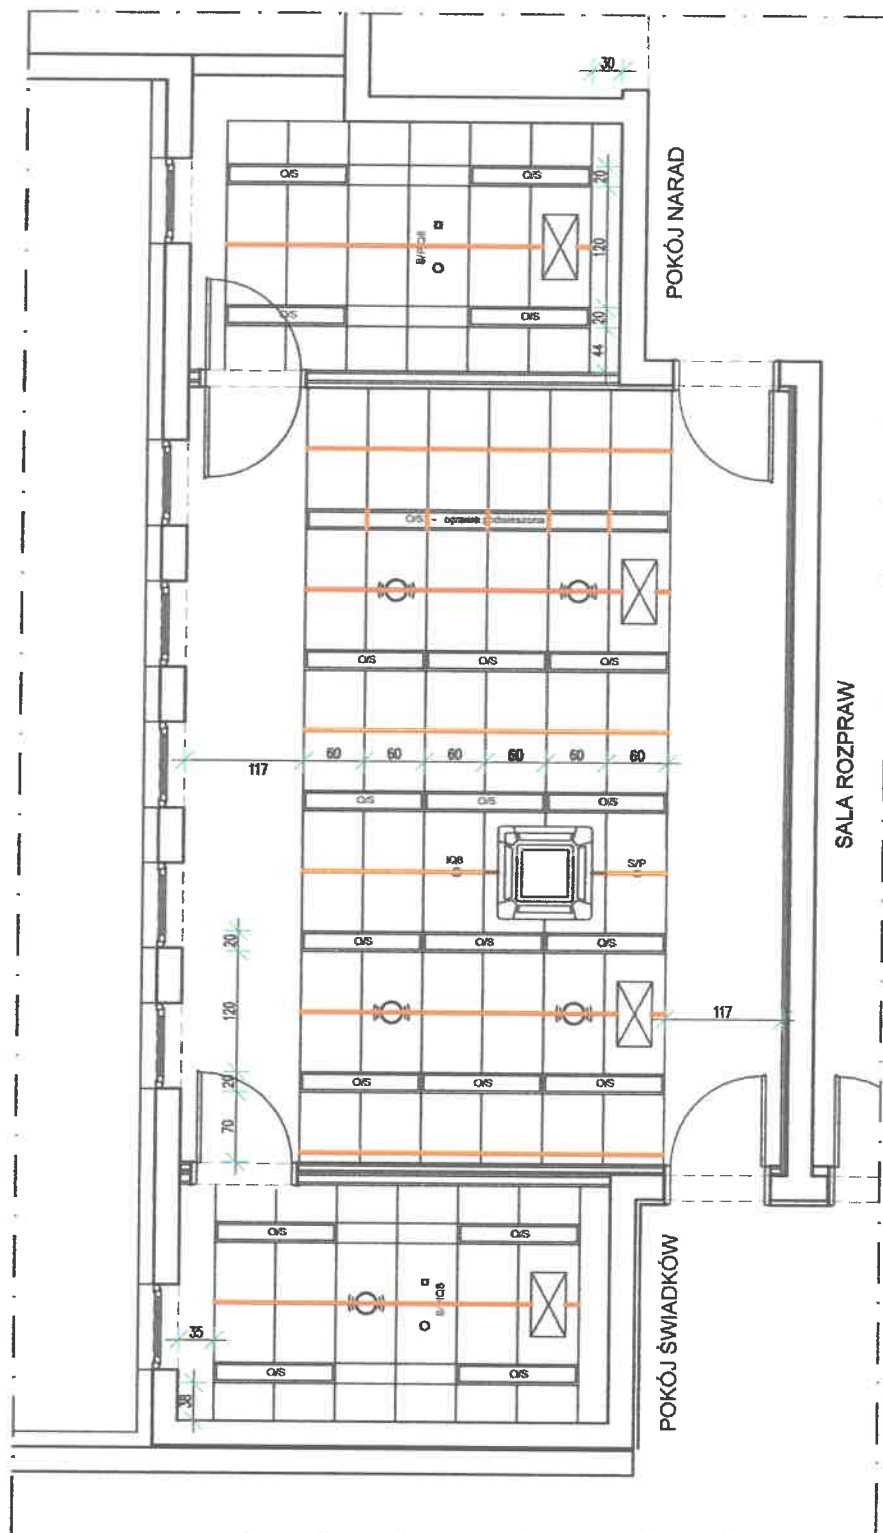


SALA ROZPRW NR 5

Pokój nr 197a

Legenda:

- profil do zamontowania
- O/S - oprawa oświetleniowa
- S/PIQ8 O - czujki SAP
- ⊙ - głośnik
- ⊗ - kratka wentylacyjna

Obiekt:	Budynek Sądu Rejonowego w Siedlcach	Rys nr. 5
Lokalizacja:	Siedlce, ul. Kazimierzowska 31A	
Temat projektu:	Wymiana sufitu podwieszanego	Skala: 1:75
Temat rysunku:	Sala rozpraw nr 5 pokój 197a	Data: 04.2026
Projektant	mgr inż. Leszek Czarny	GP.7342/8/37/91 MAZ/BO/2094/01
	PODPIS	

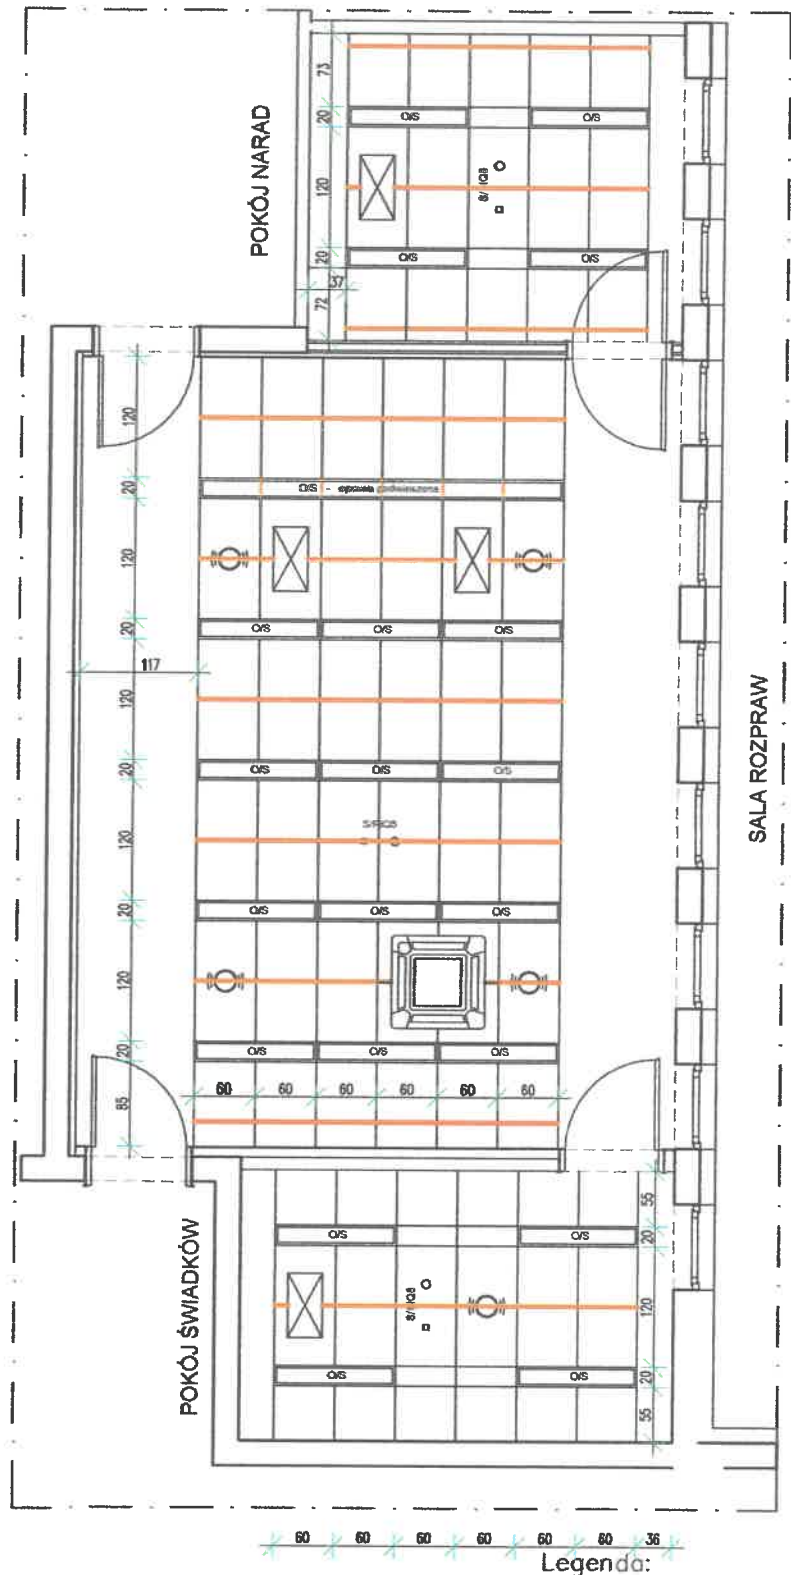


SALA ROZPRW NR 6

Pokój nr 182a

- Legenda:
- profil do zamontowania
 - O/S - oprawa oświetleniowa
 - S/PIQ8 □ - czujki SAP
 - g - głośnik
 - X - kratka wentylacyjna

Obiekt:	Budynek Sądu Rejonowego w Siedlcach	Rys nr. 6
Lokalizacja:	Siedlce, ul. Kazimierzowska 31A	
Temat projektu:	Wymiana sufitu podwieszanego	Skala: 1:75
Temat rysunku:	Sala rozpraw nr 6 pokój 182a	Data: 04.2026
Projektant	mgr inż. Leszek Czarny	GP.7342/8/37/91 MAZ/BO/2094/01
	PODPIS	

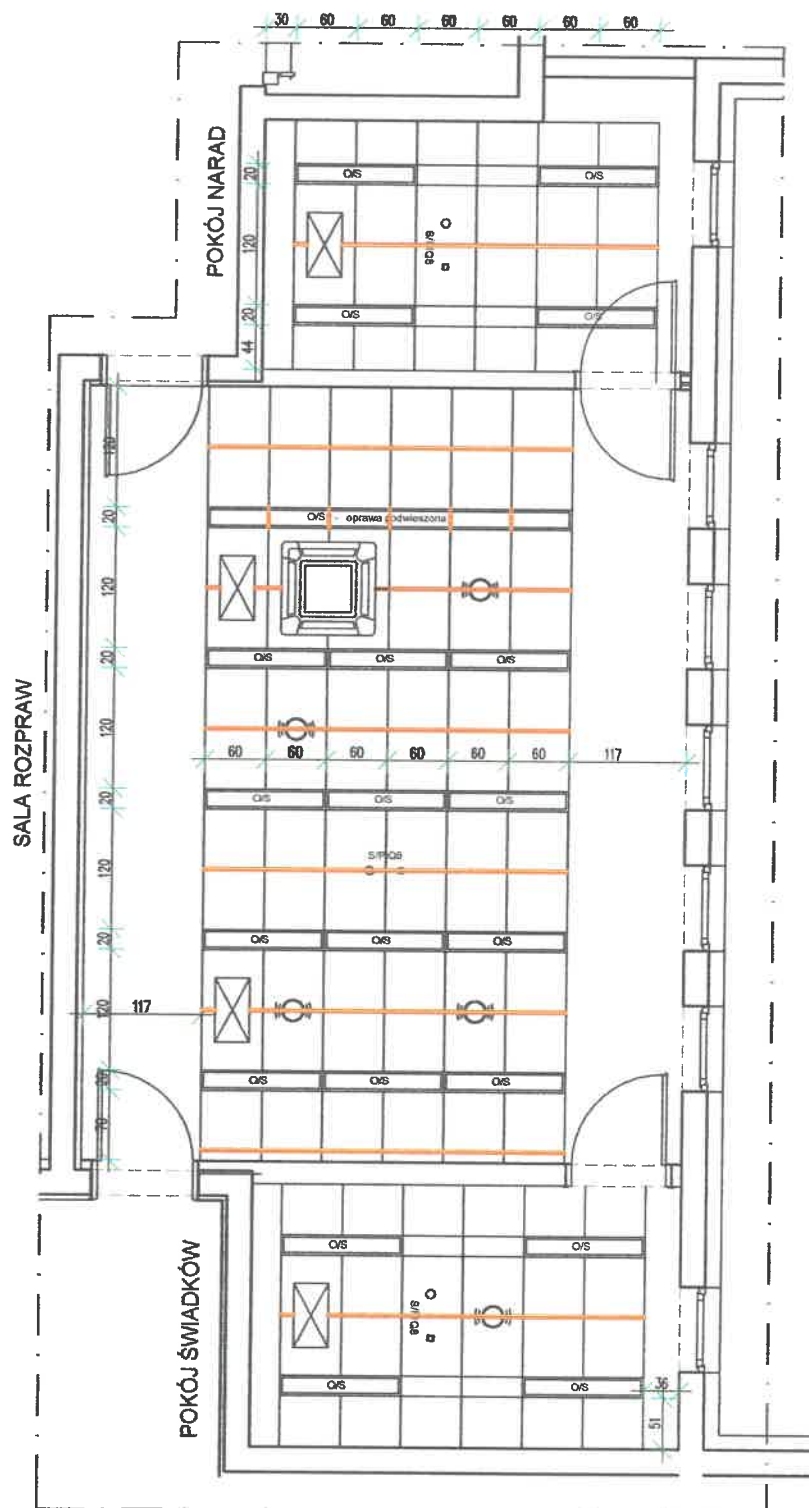


SALA ROZPRW NR 8 Pokój nr 166a

Legenda:

- -profil do zamontowania
- O/S - oprawa oświetleniowa
- S/PIQ8 □ - czujki SAP
- ⊙ - głośnik
- ⊠ - kratka wentylacyjna

Obiekt:	Budynek Sądu Rejonowego w Siedlcach	Rys nr. 8
Lokalizacja:	Siedlce, ul. Kazimierzowska 31A	
Temat projektu:	Wymiana sufitu podwieszanego	Skala: 1:75
Temat rysunku:	Sala rozpraw nr 8 pokój 166a	Data: 04.2026
Projektant	mgr inż. Leszek Czarny	GP.7342/8/37/91 MAZ/BO/2094/01
	PODPIS	

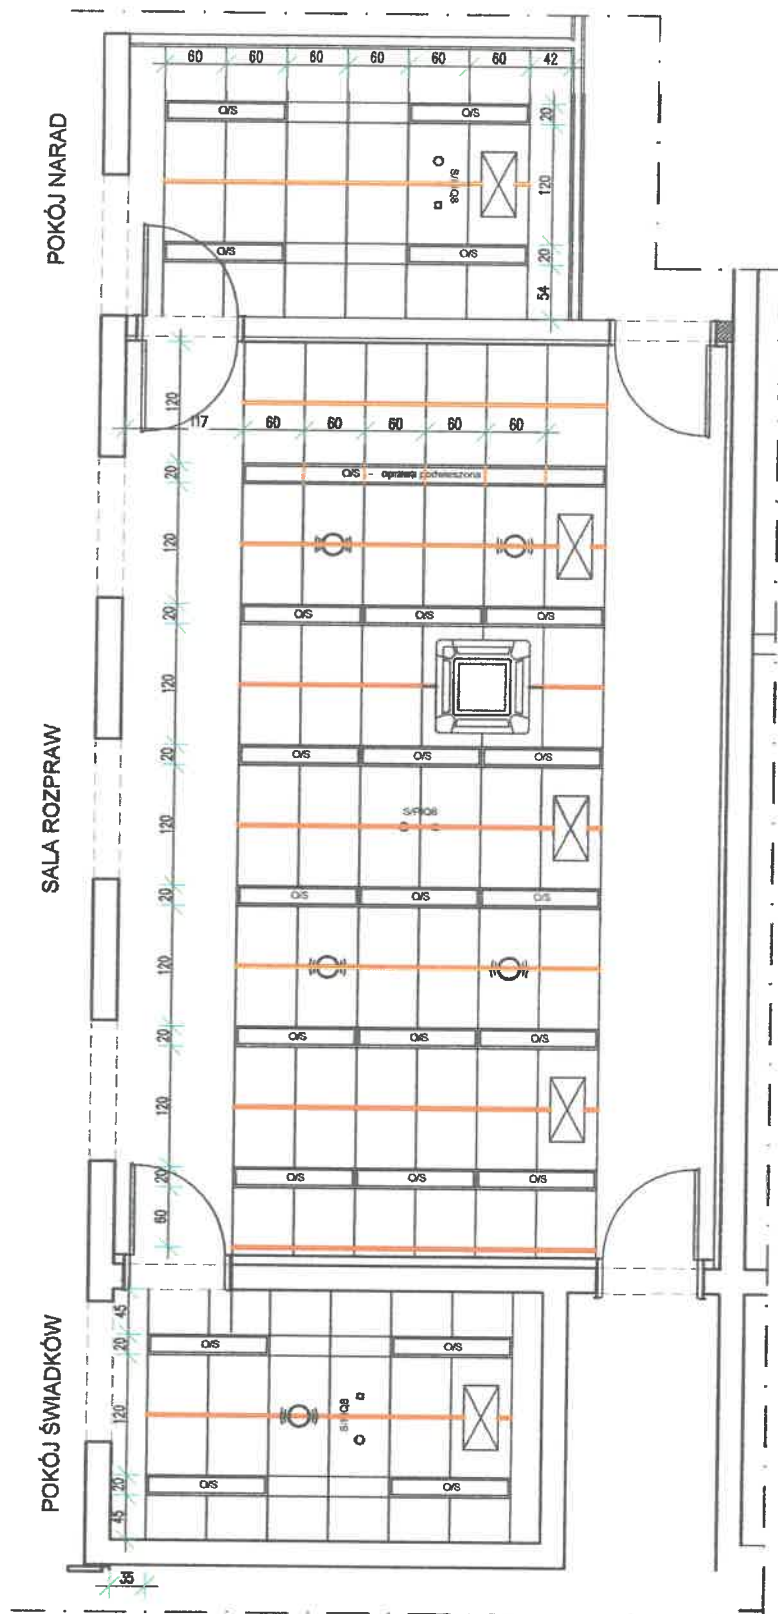


SALA ROZPRW NR 9

Pokój nr 157a

Legenda:

- -profil do zamontowania
- O/S - oprawa oświetleniowa
- S/P IQ8 O - czujki SAP
- O - głośnik
- X - kratka wentylacyjna

Obiekt:	Budynek Sądu Rejonowego w Siedlcach	Rys nr. 9
Lokalizacja:	Siedlce, ul. Kazimierzowska 31A	
Temat projektu:	Wymiana sufitu podwieszanego	Skala: 1:75
Temat rysunku:	Sala rozpraw nr 9 pokój 157a	Data: 04.2026
Projektant	mgr inż. Leszek Czarny	GP.7342/8/37/91 MAZ/BO/2094/01
	PODPIS	

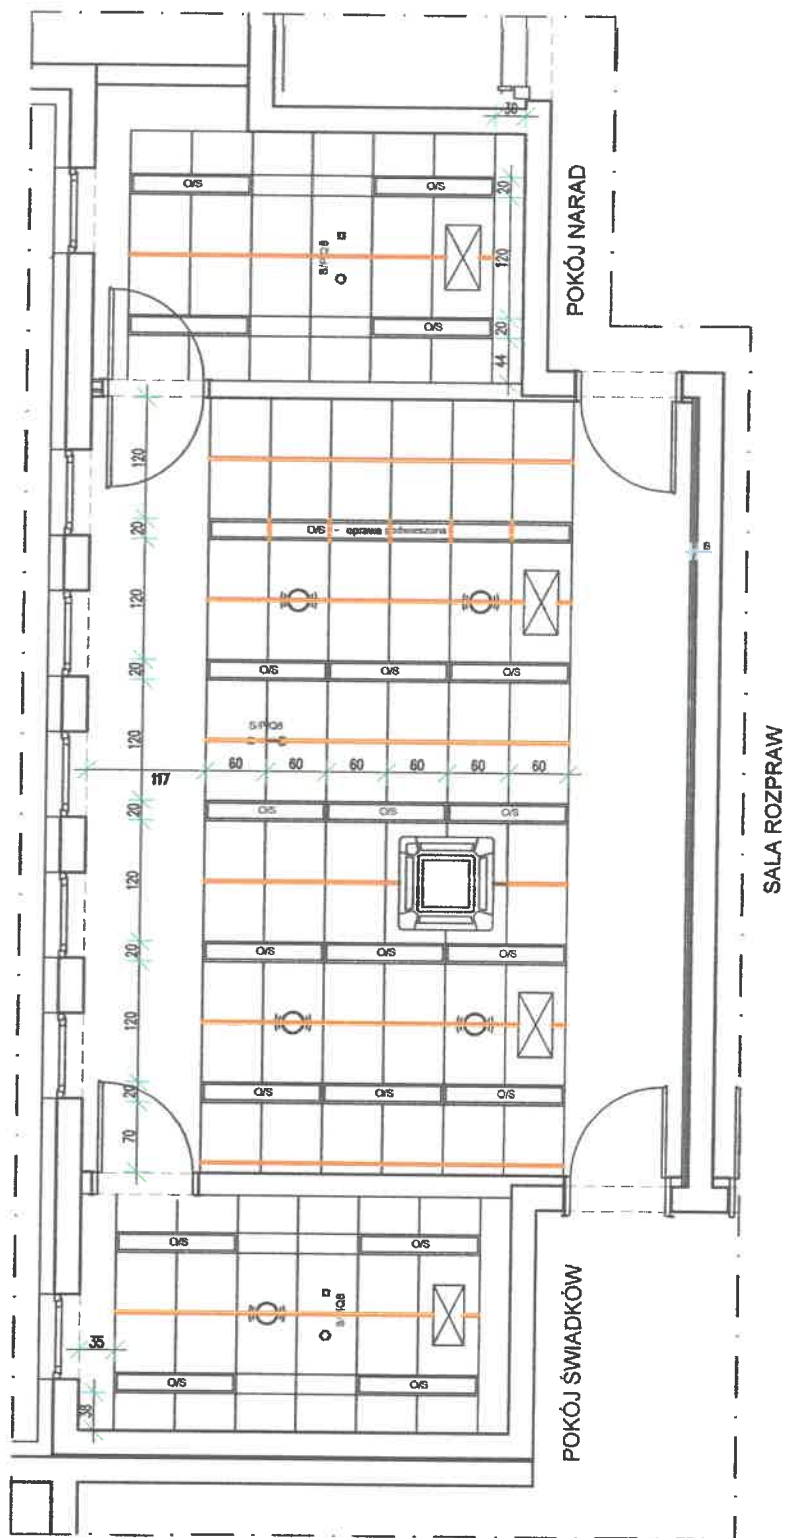


SALA ROZPRW NR 11 Pokój nr 286a

Legenda:

- profil do zamontowania
- O/S - oprawa oświetleniowa
- S/PIQ8 O □ - czujki SAP
- ⊙ - głośnik
- ⊠ - kratka wentylacyjna

Obiekt:	Budynek Sądu Rejonowego w Siedlcach	Rys nr. 10
Lokalizacja:	Siedlce, ul. Kazimierzowska 31A	
Temat projektu:	Wymiana sufitu podwieszanego	Skala: 1:75
Temat rysunku:	Sala rozpraw nr 11 pokój 286a	Data: 04.2026
Projektant	mgr inż. Leszek Czarny	GP.7342/8/37/91 MAZ/BO/2094/01
	PODPIS	

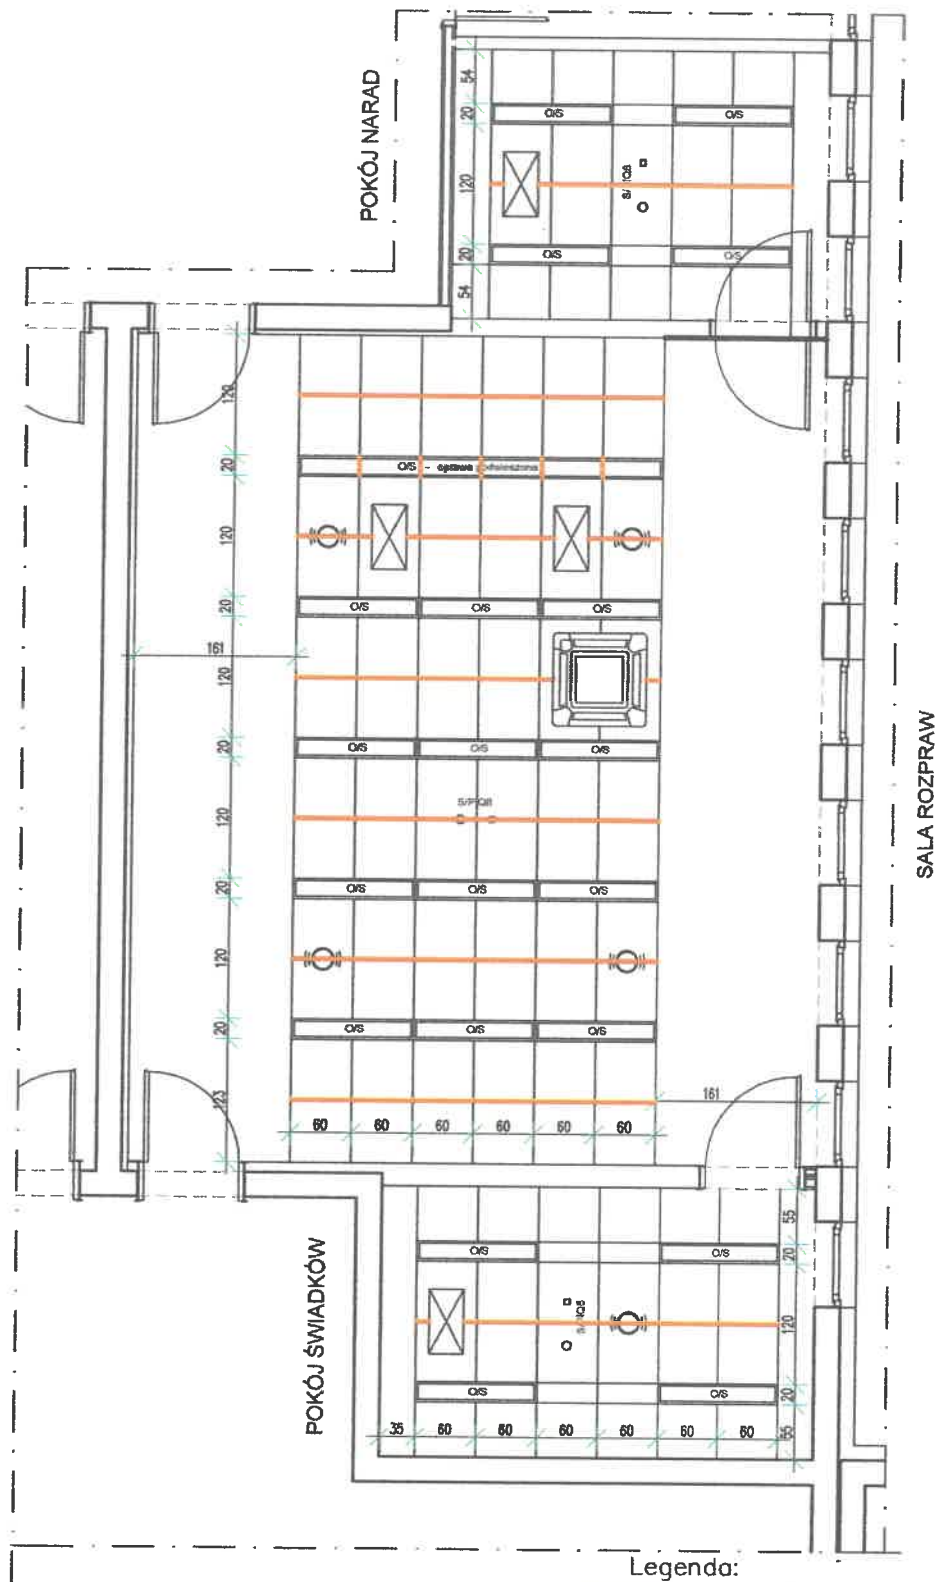


SALA ROZPRW NR 12

Pokój nr 273a

Legenda:

- -profil do zamontowania
- O/S - oprawa oświetleniowa
- S/PIQ8 - czujki SAP
- głośnik
- kratka wentylacyjna

Obiekt:	Budynek Sądu Rejonowego w Siedlcach	Rys nr. 11
Lokalizacja:	Siedlce, ul. Kazimierzowska 31A	
Temat projektu:	Wymiana sufitu podwieszanego	Skala: 1:75
Temat rysunku:	Sala rozpraw nr 12 pokój 273a	Data: 04.2026
Projektant	mgr inż. Leszek Czarny	GP.7342/8/37/91 MAZ/BO/2094/01
		PODPIS

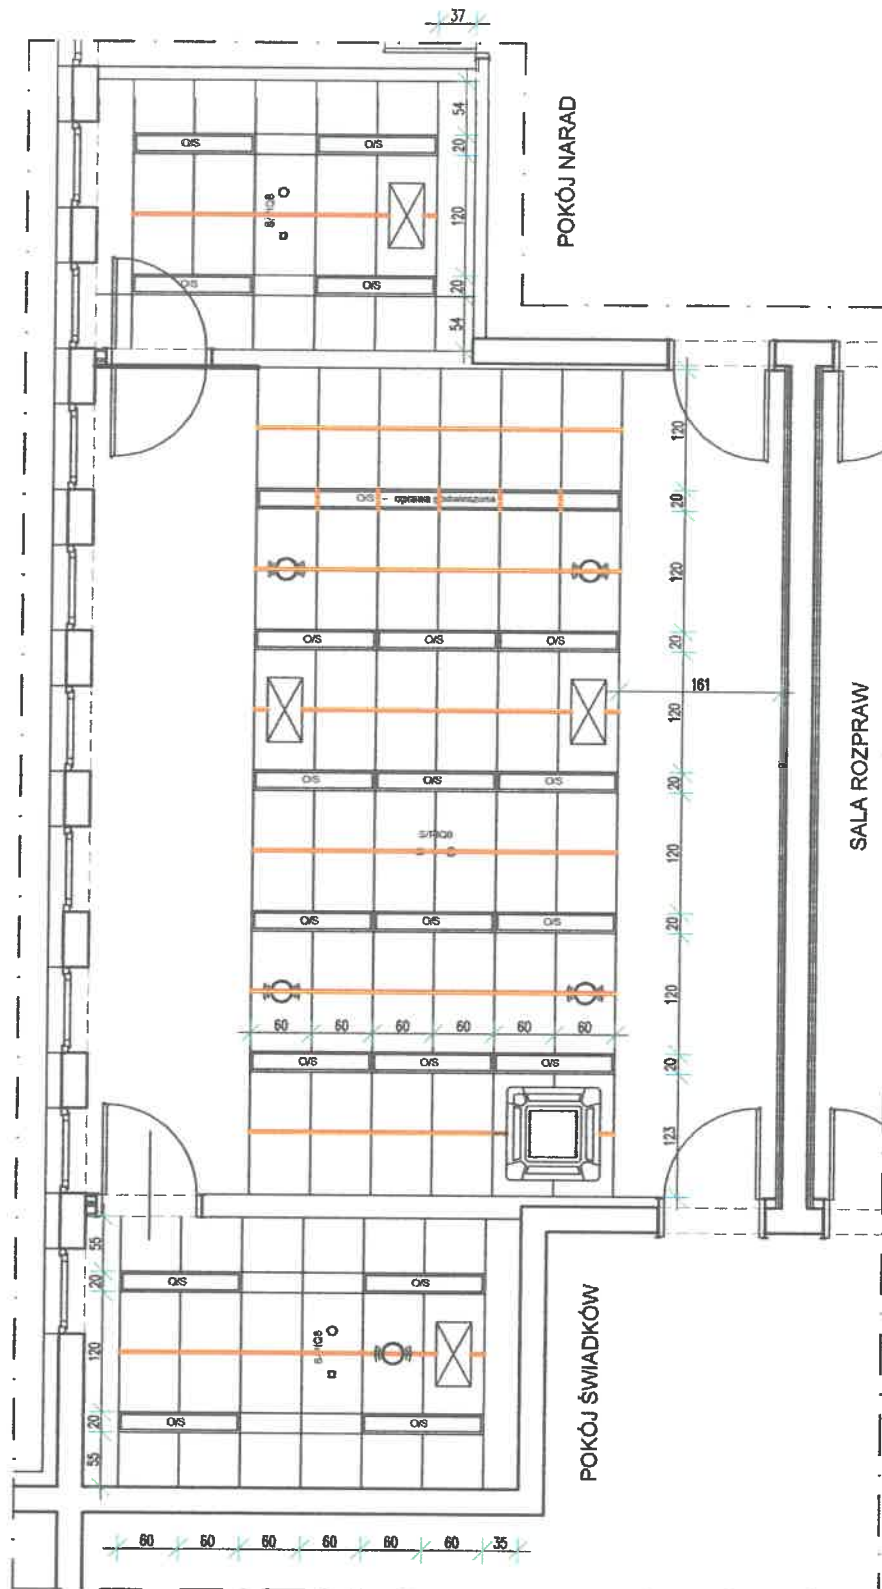


SALA ROZPRW NR 13 Pokój nr 270a

Legenda:

- profil do zamontowania
- O/S - oprawa oświetleniowa
- S/PIQ8 □ - czujki SAP
- ⊙ - głośnik
- ⊠ - kratka wentylacyjna

Obiekt:	Budynek Sądu Rejonowego w Siedlcach	Rys nr. 12
Lokalizacja:	Siedlce, ul. Kazimierzowska 31A	
Temat projektu:	Wymiana sufitu podwieszanego	Skala: 1:75
Temat rysunku:	Sala rozpraw nr 13 pokój 270a	Data: 04.2026
Projektant	mgr inż. Leszek Czarny	GP.7342/8/37/91 MAZ/BO/2094/01
	PODPIS	

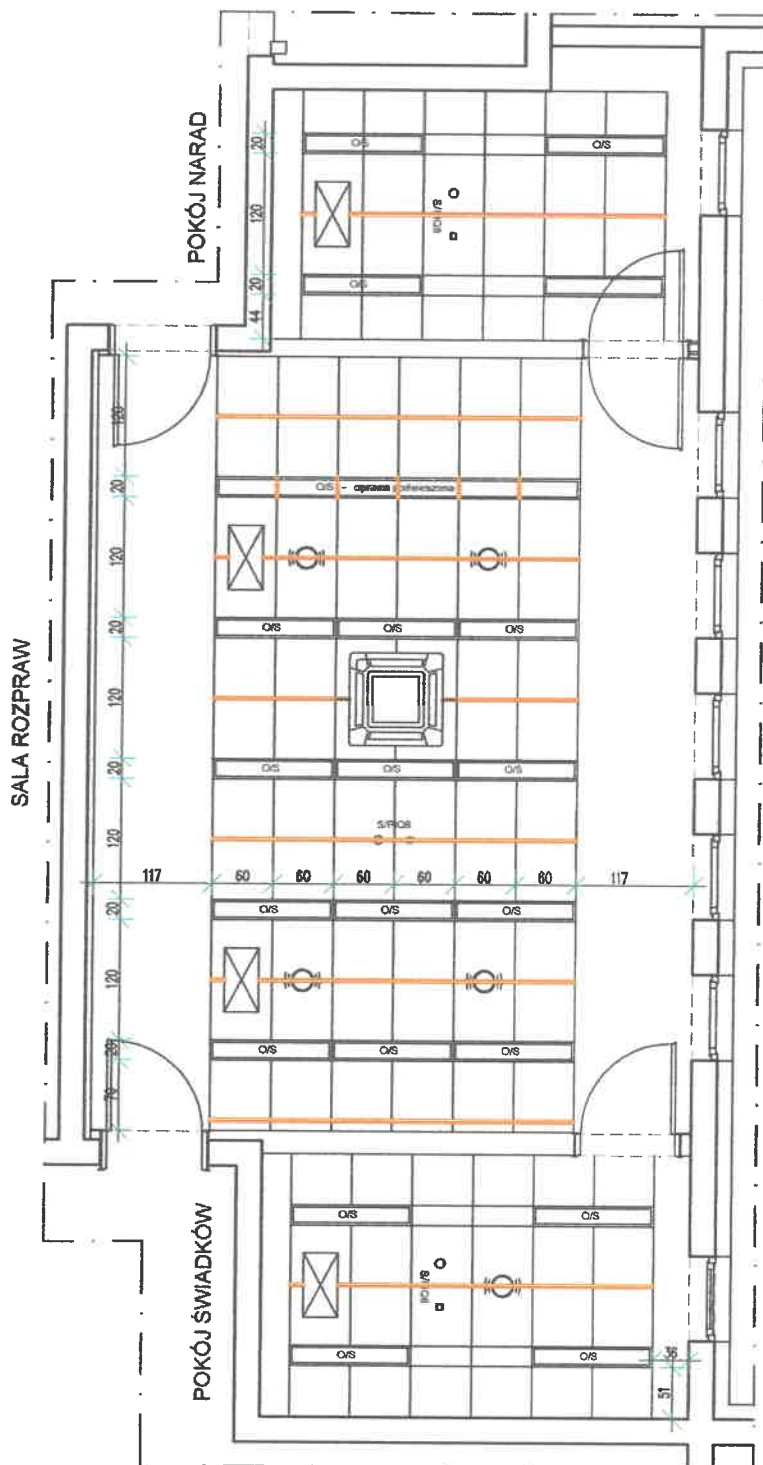


SALA ROZPRW NR 14

Pokój nr 262a

Legenda:

- -profil do zamontowania
- O/S - oprawa oświetleniowa
- S/PIQ8 O - czujki SAP
- O - głośnik
- X - kratka wentylacyjna


Obiekt:	Budynek Sądu Rejonowego w Siedlcach	Rys nr. 13
Lokalizacja:	Siedlce, ul. Kazimierzowska 31A	
Temat projektu:	Wymiana sufitu podwieszanego	Skala: 1:75
Temat rysunku:	Sala rozpraw nr 14 pokój 262a	Data: 04.2026
Projektant	mgr inż. Leszek Czarny	GP.7342/6/37/91 MAZ/BO/2094/01
		PODPIS

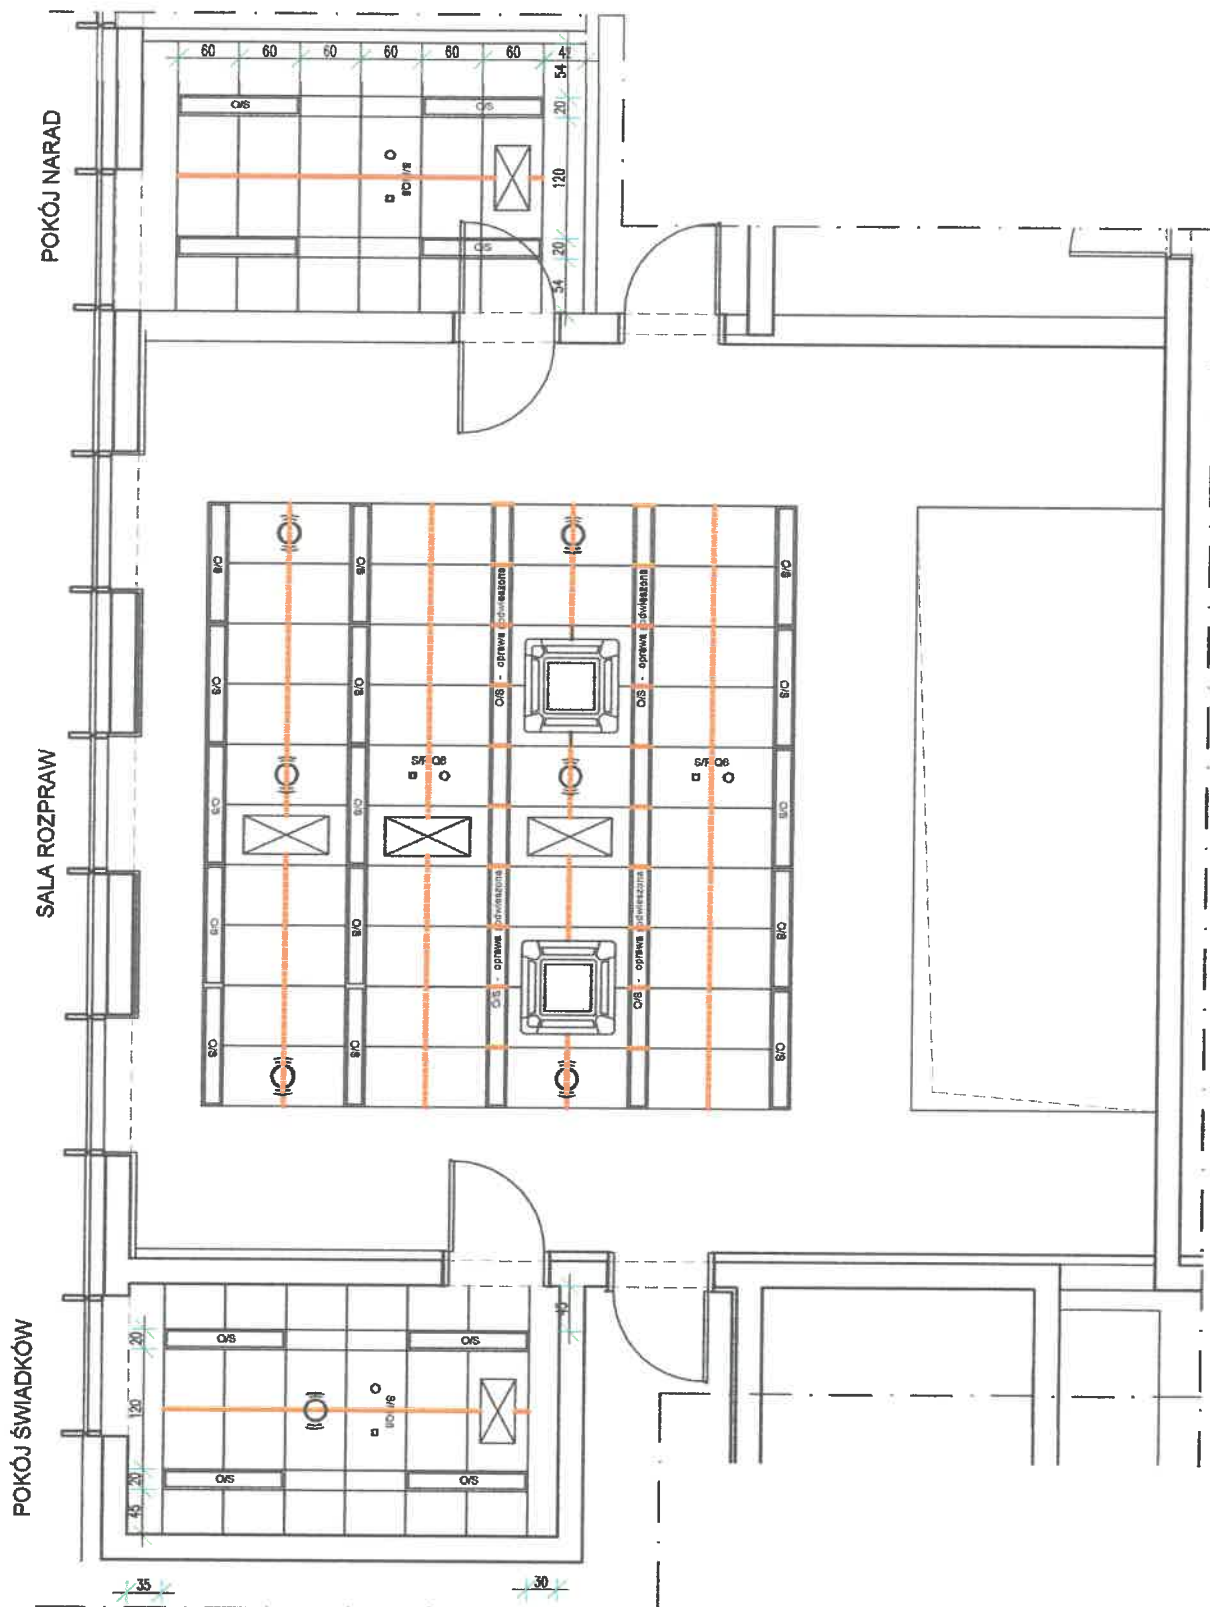


SALA ROZPRW NR 15 Pokój nr 255a

- Legenda:
- -profil do zamontowania
 - O/S - oprawa oświetleniowa
 - S/PIQ8 □ - czujki SAP
 - głośnik
 - kratka wentylacyjna

Obiekt:	Budynek Sądu Rejonowego w Siedlcach	Rys nr. 14
Lokalizacja:	Siedlce, ul. Kazimierzowska 31A	
Temat projektu:	Wymiana sufitu podwieszanego	Skala: 1:75
Temat rysunku:	Sala rozpraw nr 15 pokój 255a	Data: 04.2026
Projektant	mgr inż. Leszek Czamy	GP.7342/8/37/91 MAZ/BO/2094/01
	PODPIS	

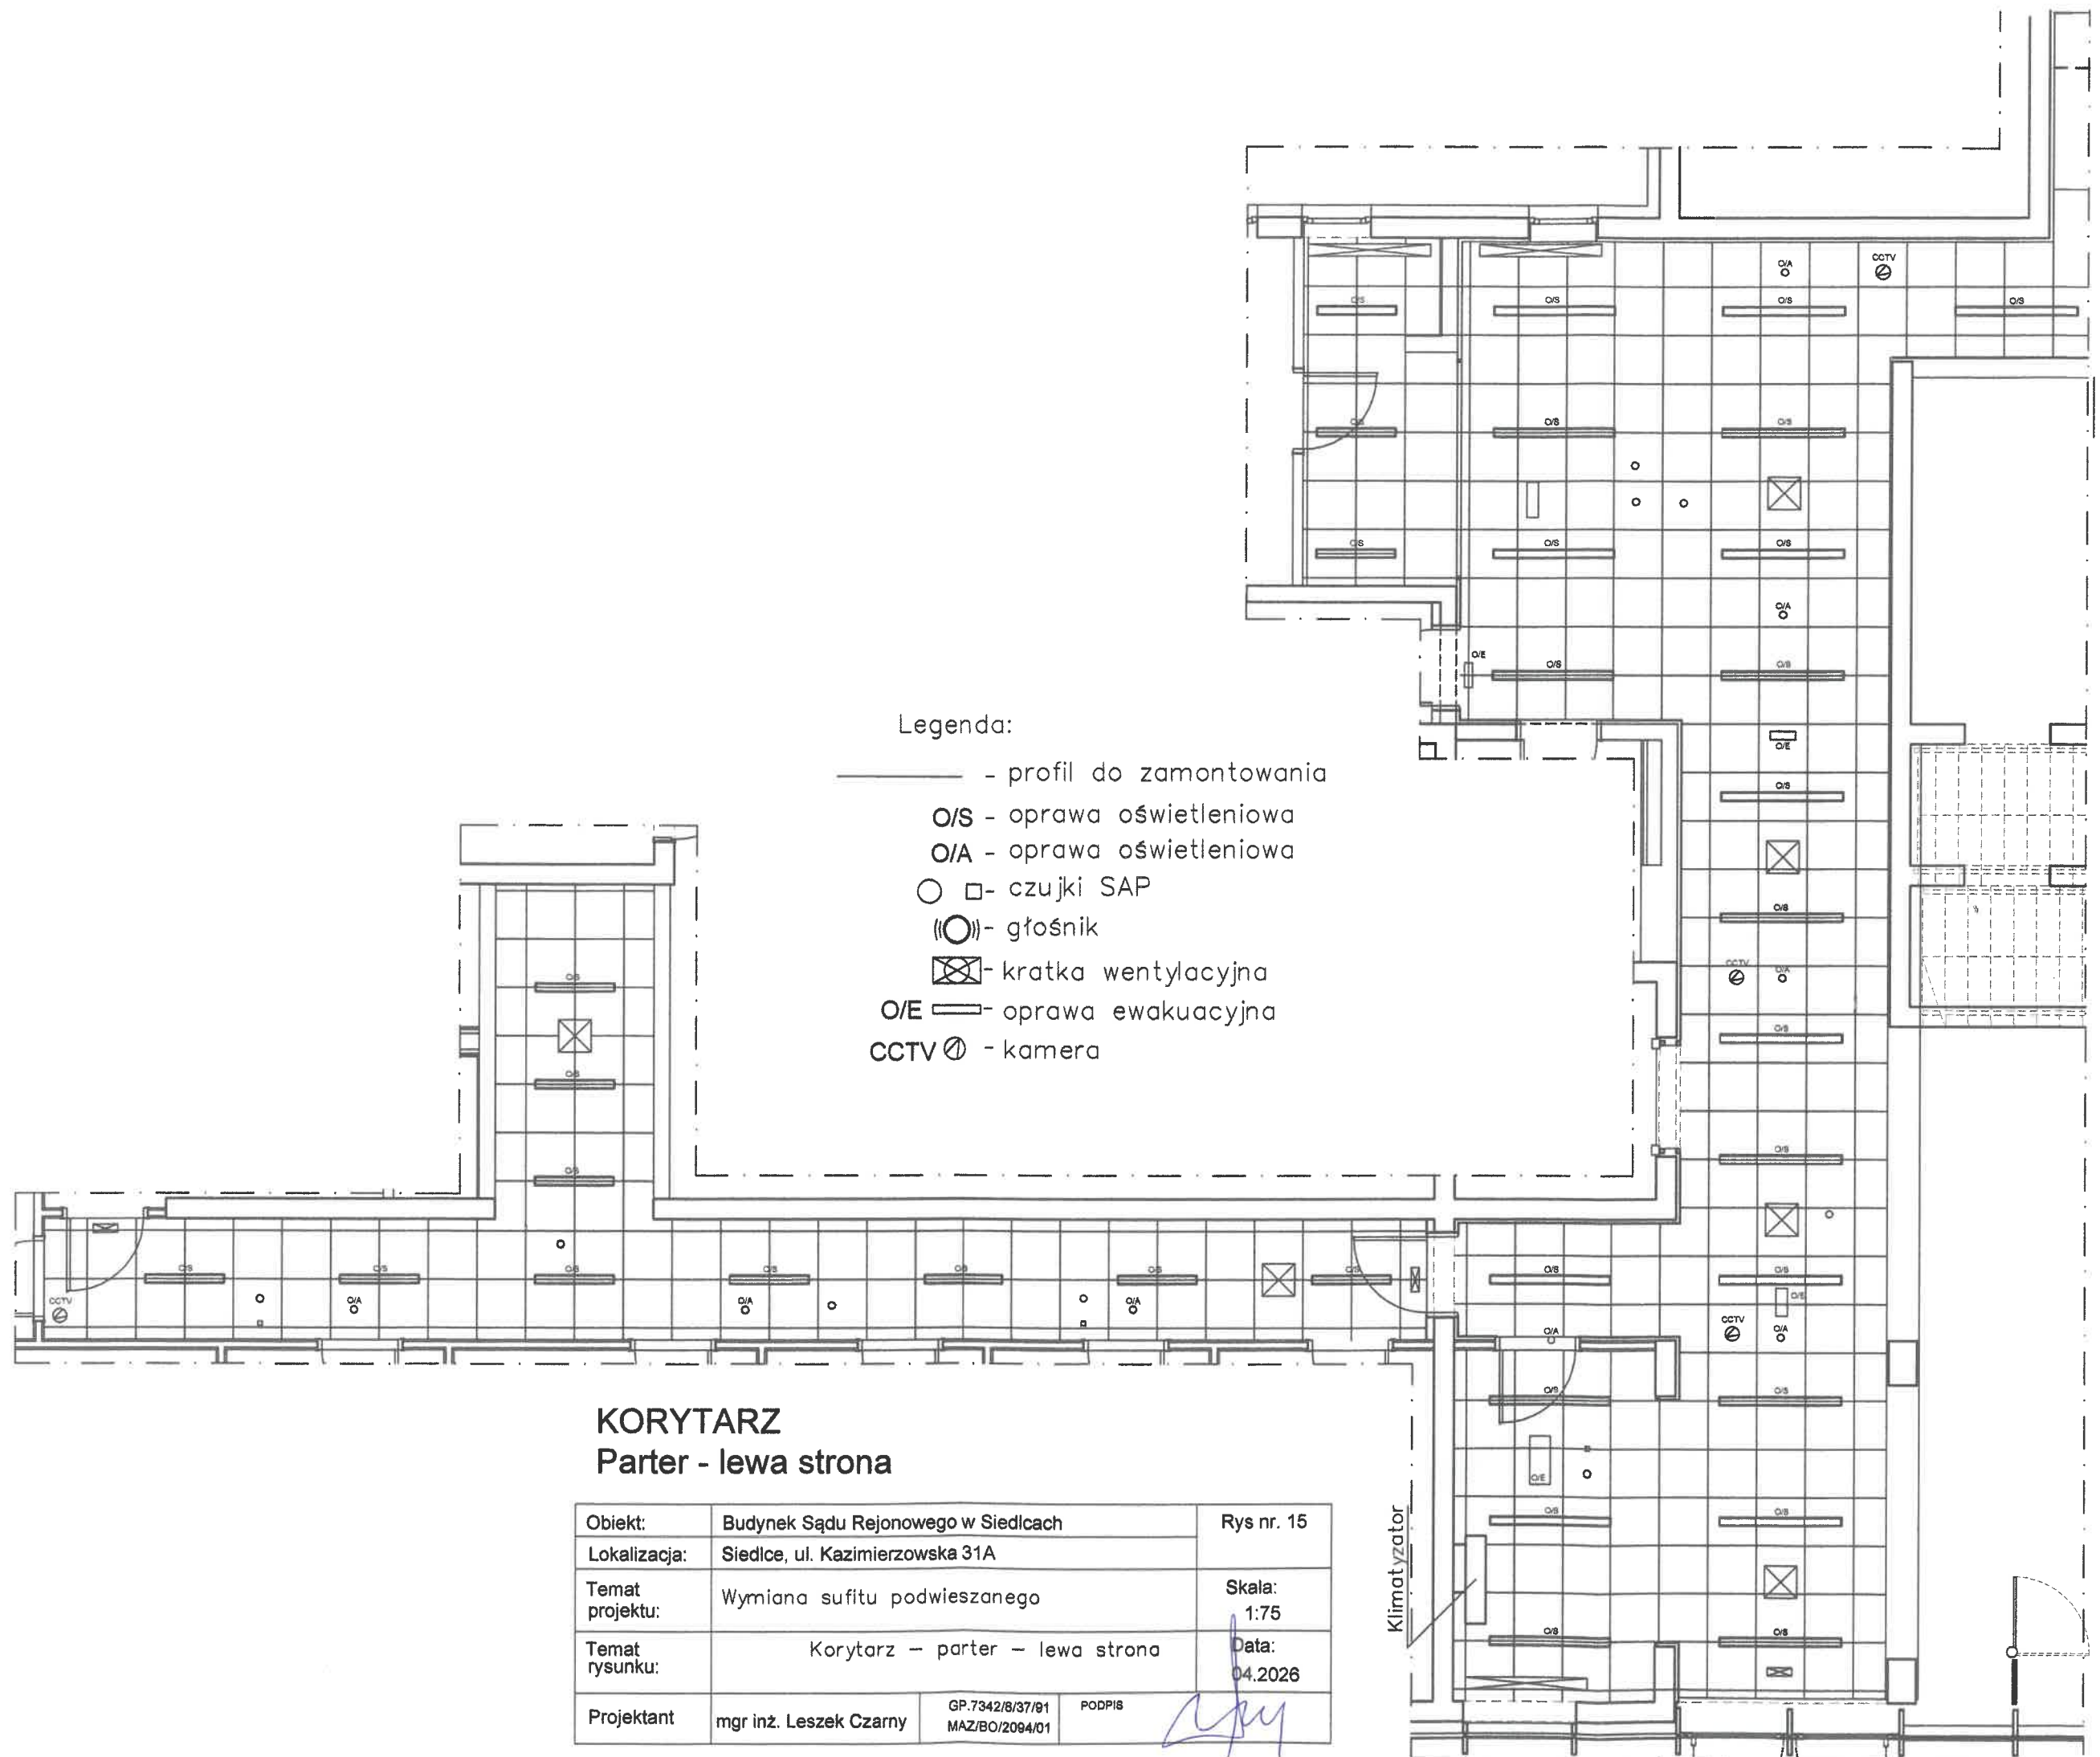

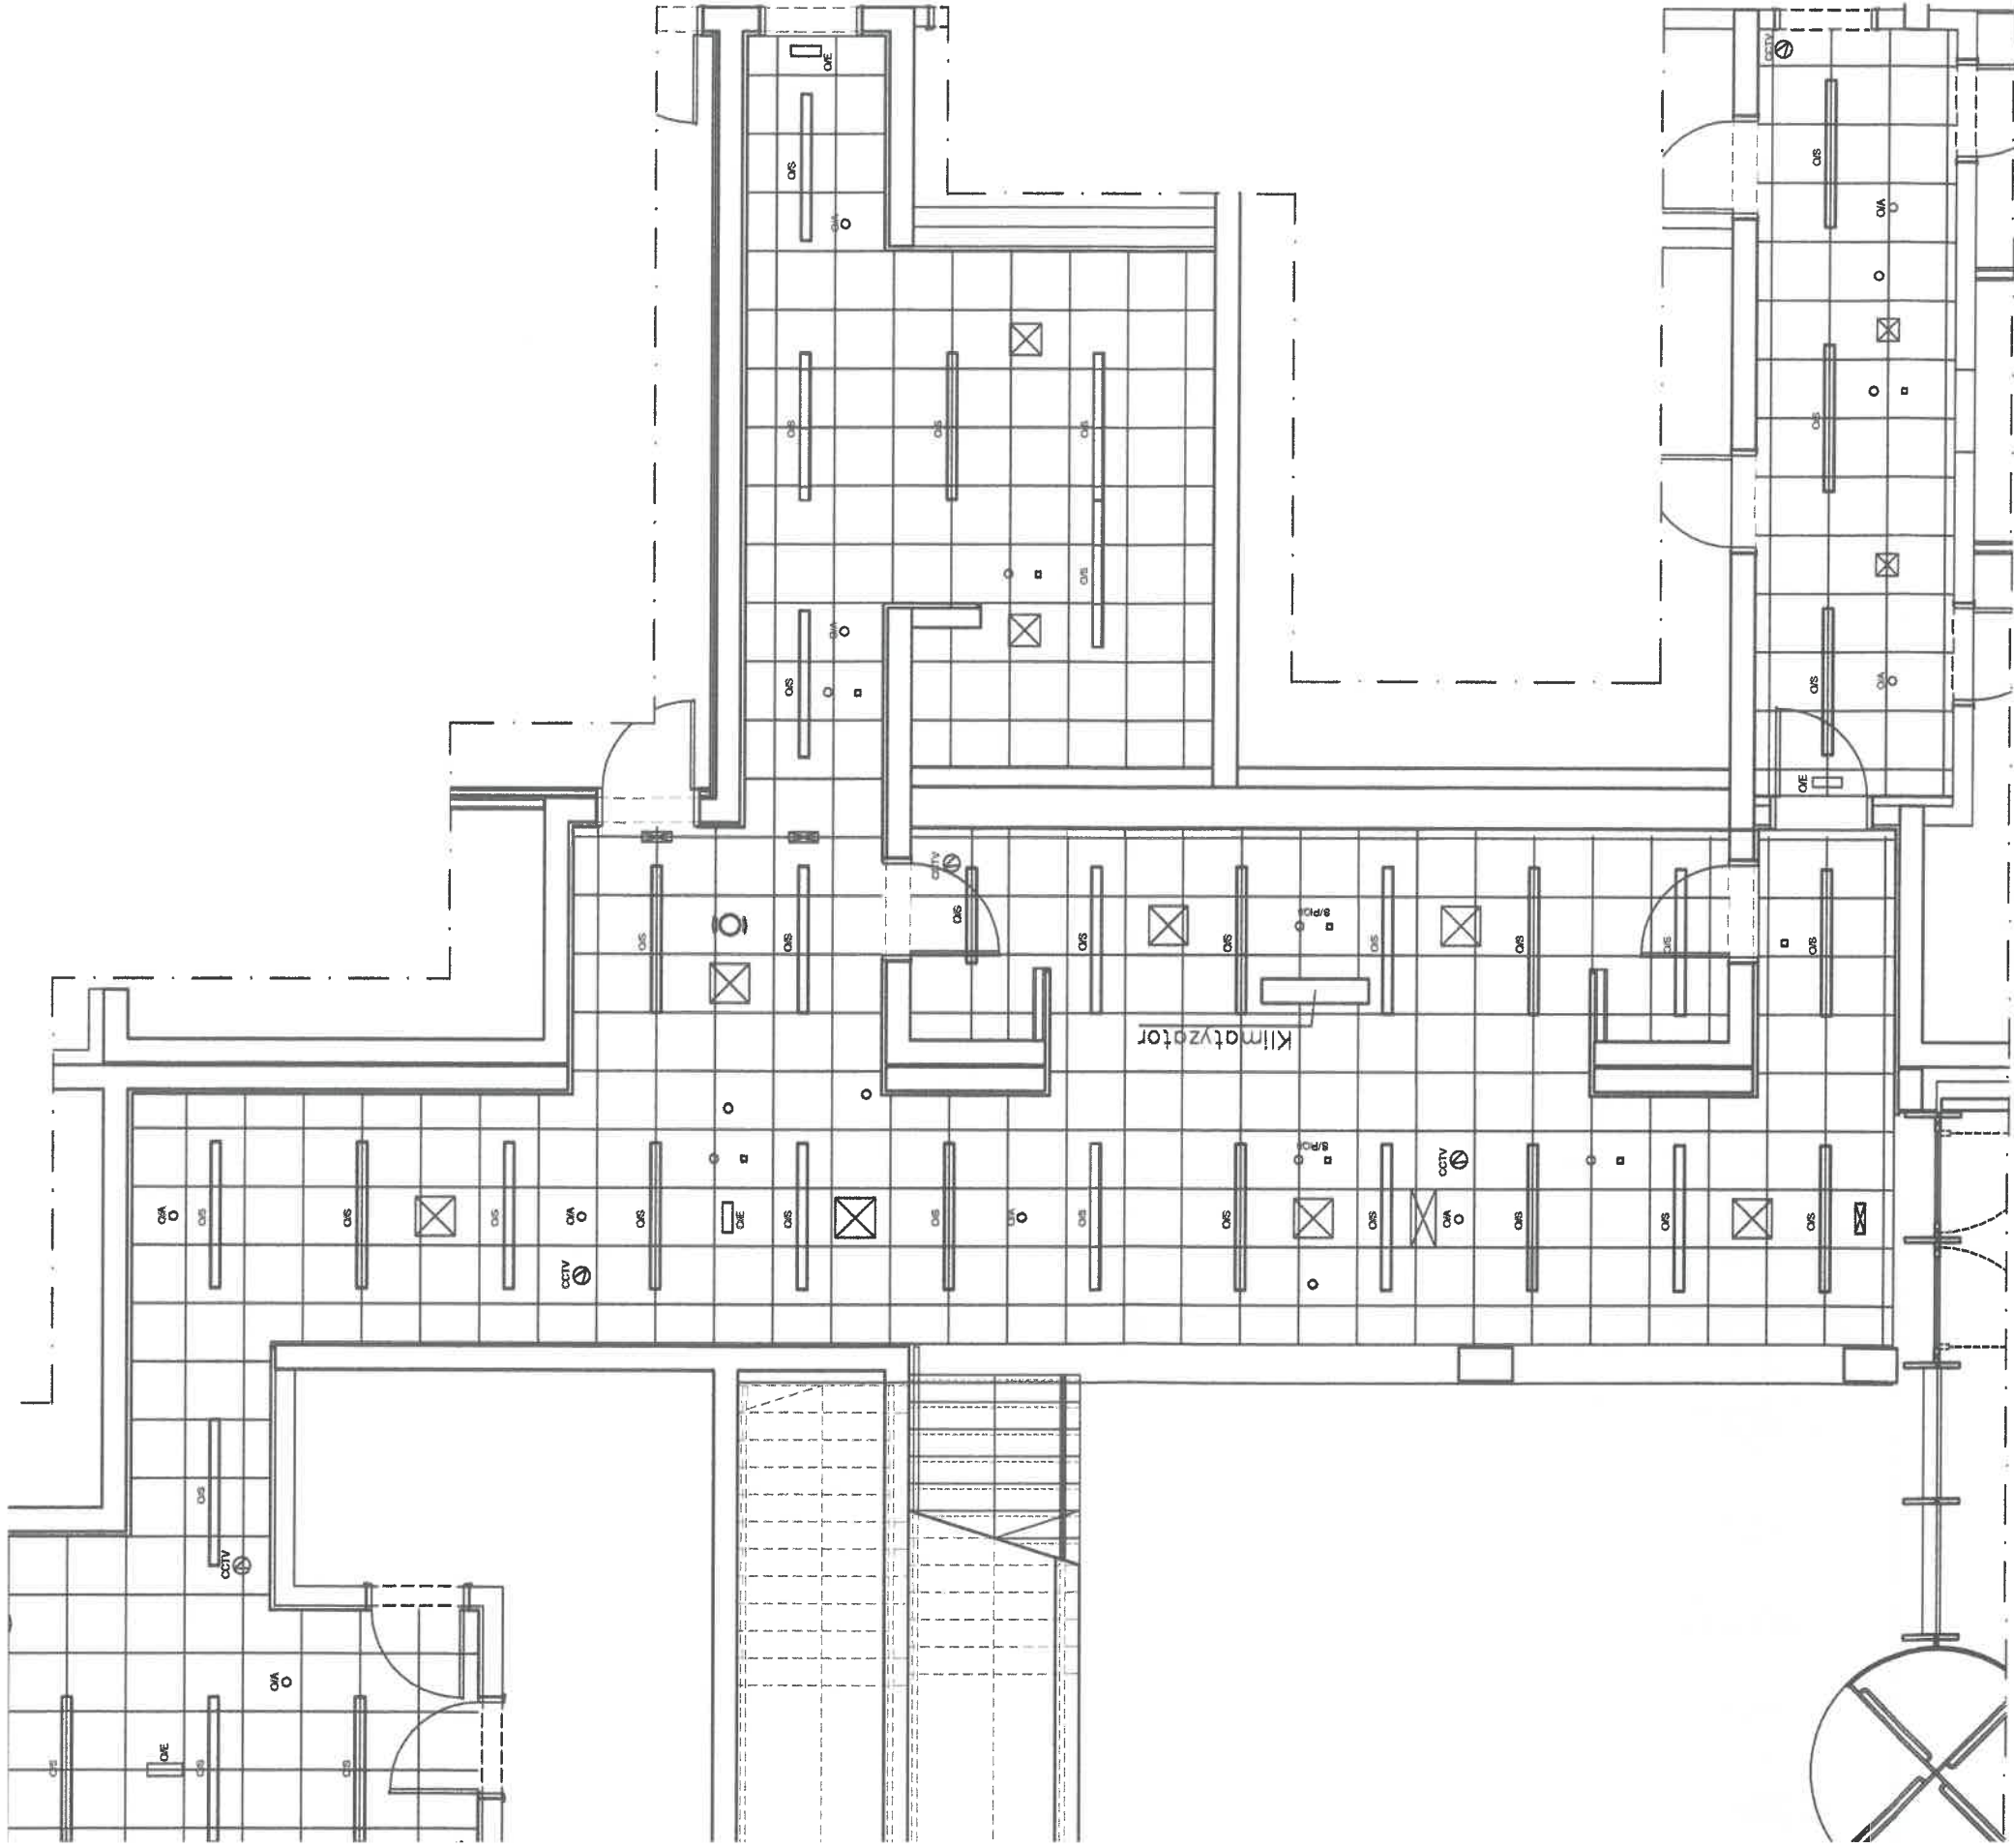

Legenda:


- - profil do zamontowania
- O/S - oprawa oświetleniowa
- O/A - oprawa oświetleniowa
- □ - czujki SAP
- ⊖ - głośnik
- ⊗ - kratka wentylacyjna
- O/E - oprawa ewakuacyjna
- CCTV ⊖ - kamera

KORYTARZ

Parter - prawa strona

Obiekt:	Budynek Sądu Rejonowego w Siedlcach	Rys nr. 16
Lokalizacja:	Siedlce, ul. Kazimierzowska 31A	
Temat projektu:	Wymiana sufitu podwieszanego	Skala: 1:75
Temat rysunku:	Korytarz - parter - prawa strona	Data: 04.2026
Projektant	mgr inż. Leszek Czarny	PODPIS

GP.7342/8/37/91
MAZ/BO/2094/01

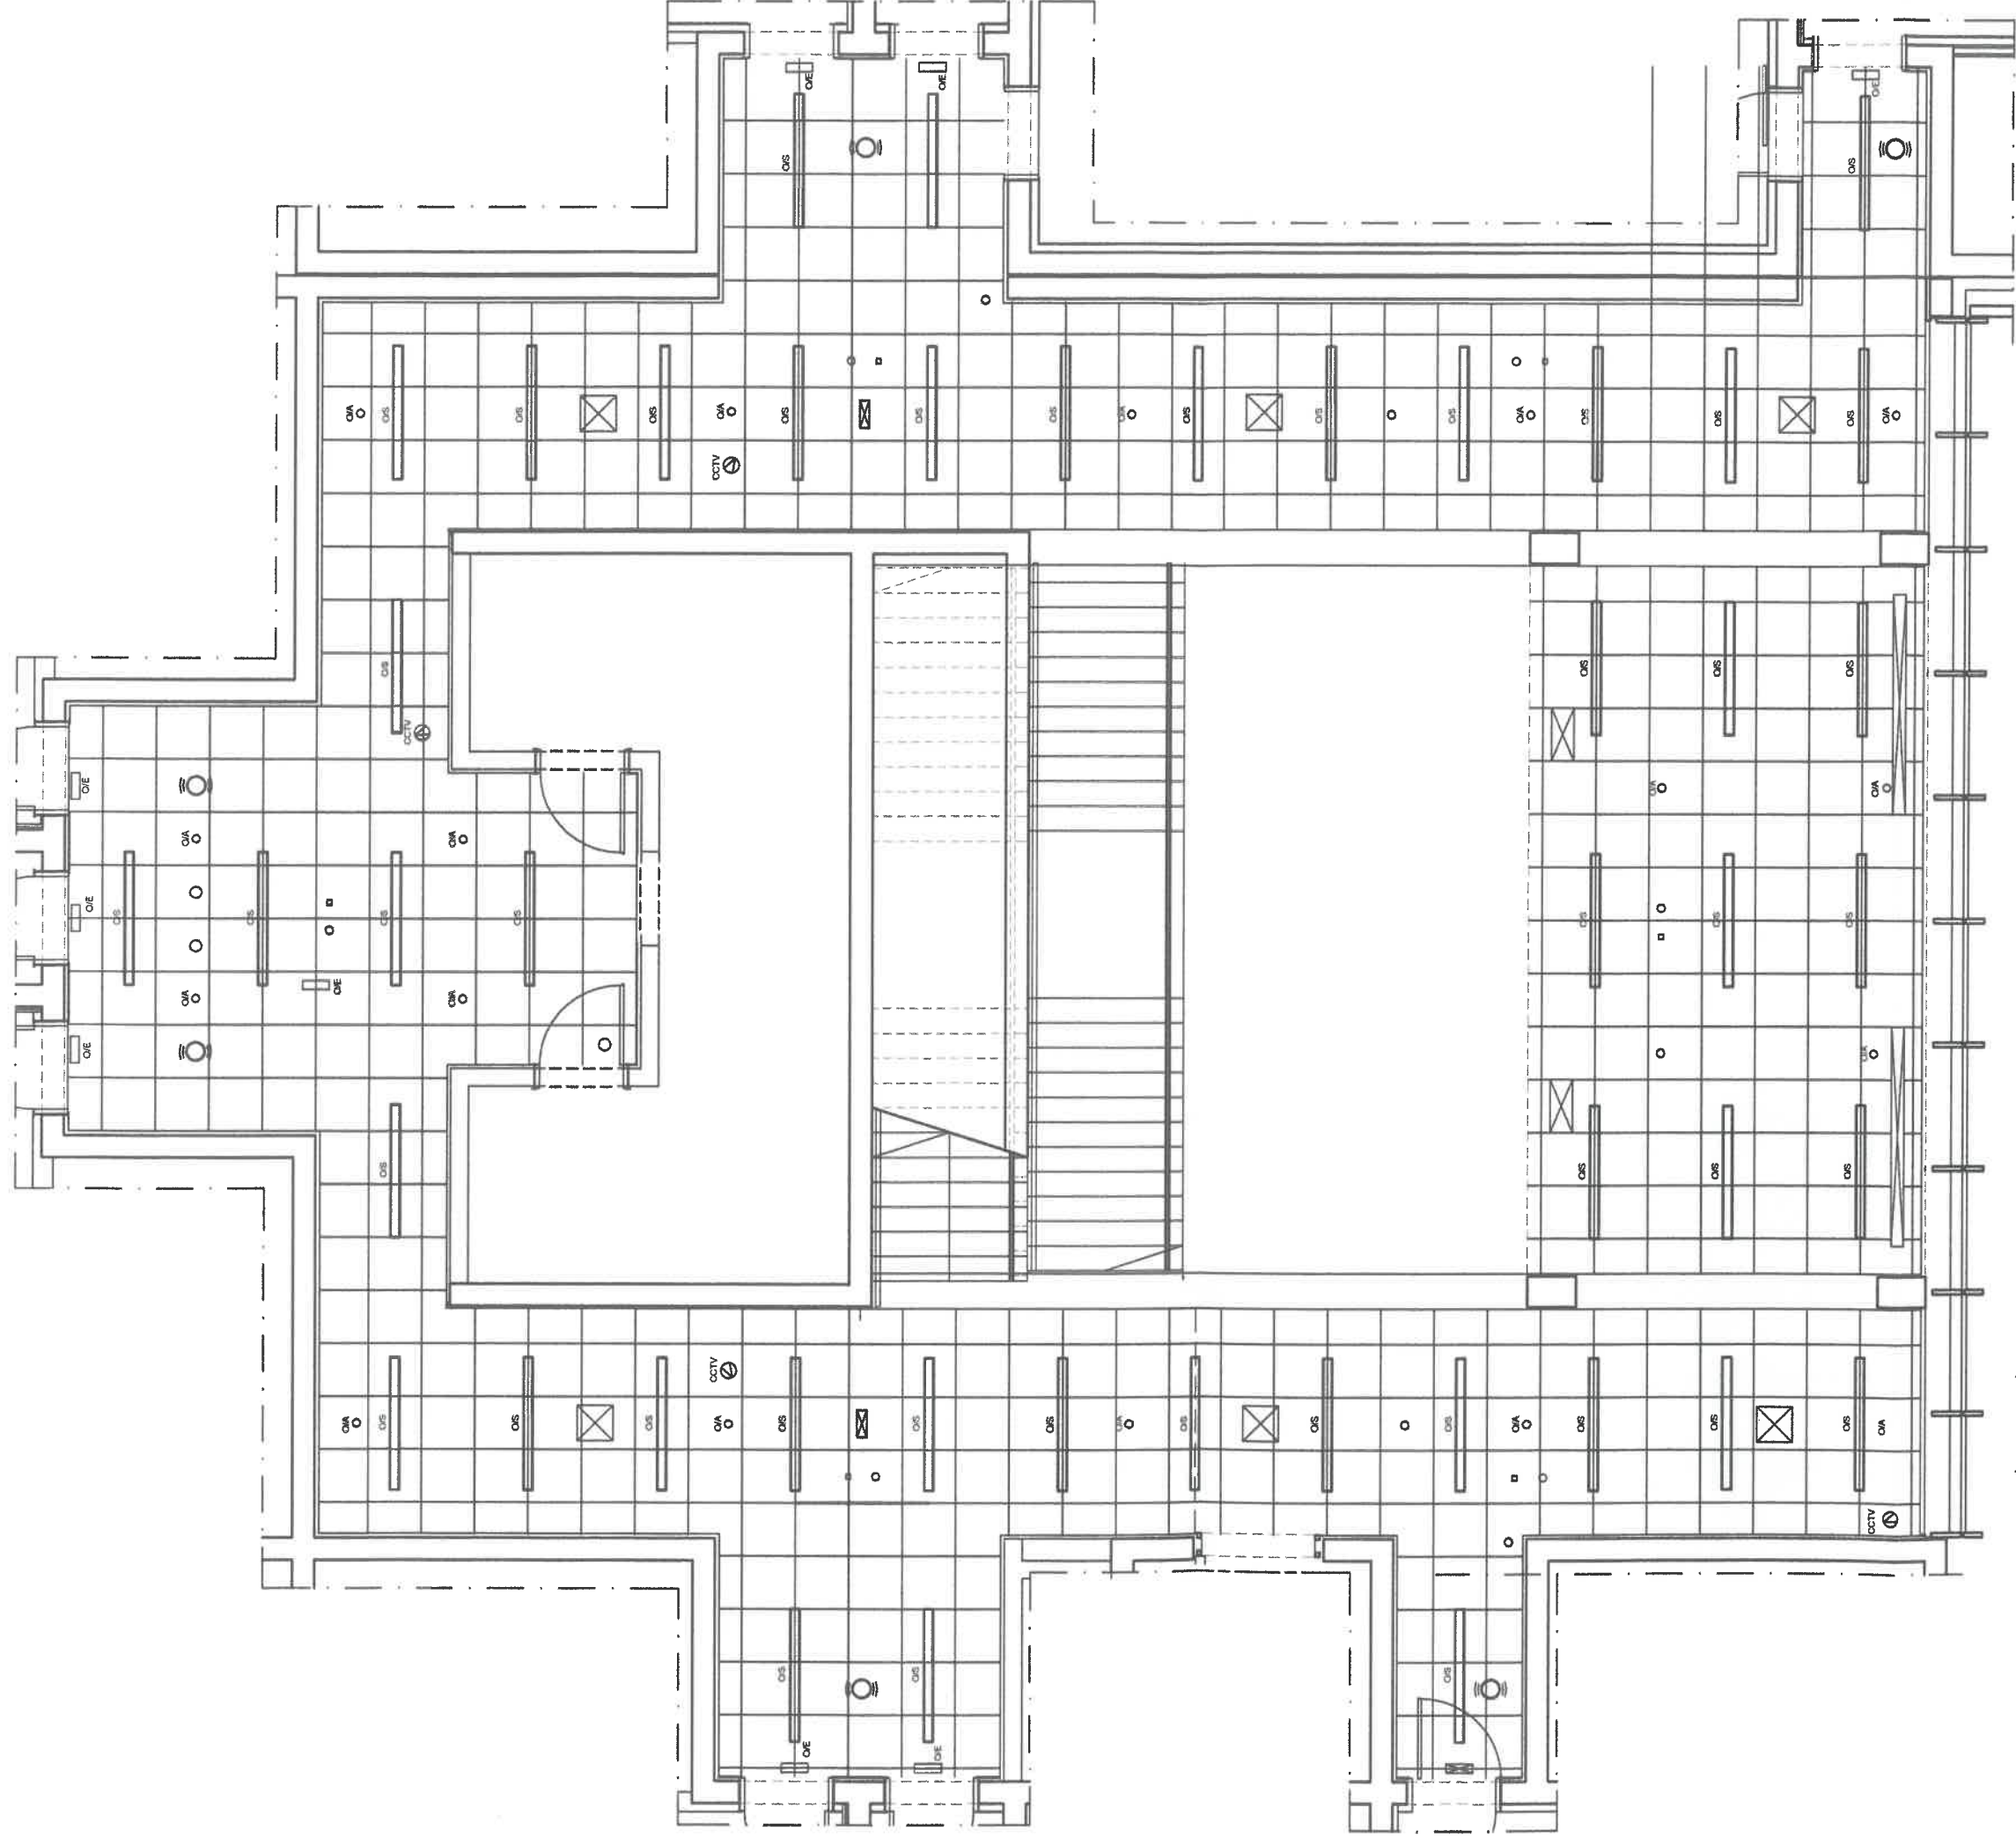

Legenda:

— — profil do zamontowania

O/S – oprawa oświetleniowa

O/A – oprawa oświetleniowa

○ □ – czujki SAP


⊖ – głośnik


⊗ – kratka wentylacyjna

O/E – oprawa ewakuacyjna

CCTV ⊖ – kamera

KORYTARZ Piętro 1

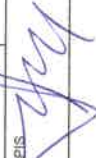Obiekt:	Budynek Sądu Rejonowego w Siedlcach	Rys nr. 17
Lokalizacja:	Siedlce, ul. Kazimierzowska 31A	
Temat projektu:	Wymiana sufitu podwieszanego	Skala: 1:75
Temat rysunku:	Korytarz – piętro 1	Data: 04.2026
Projektant	mgr inż. Leszek Czarny	PODPIS 
	GP.7342/8/37/91 MAZ/BO/2094/01	

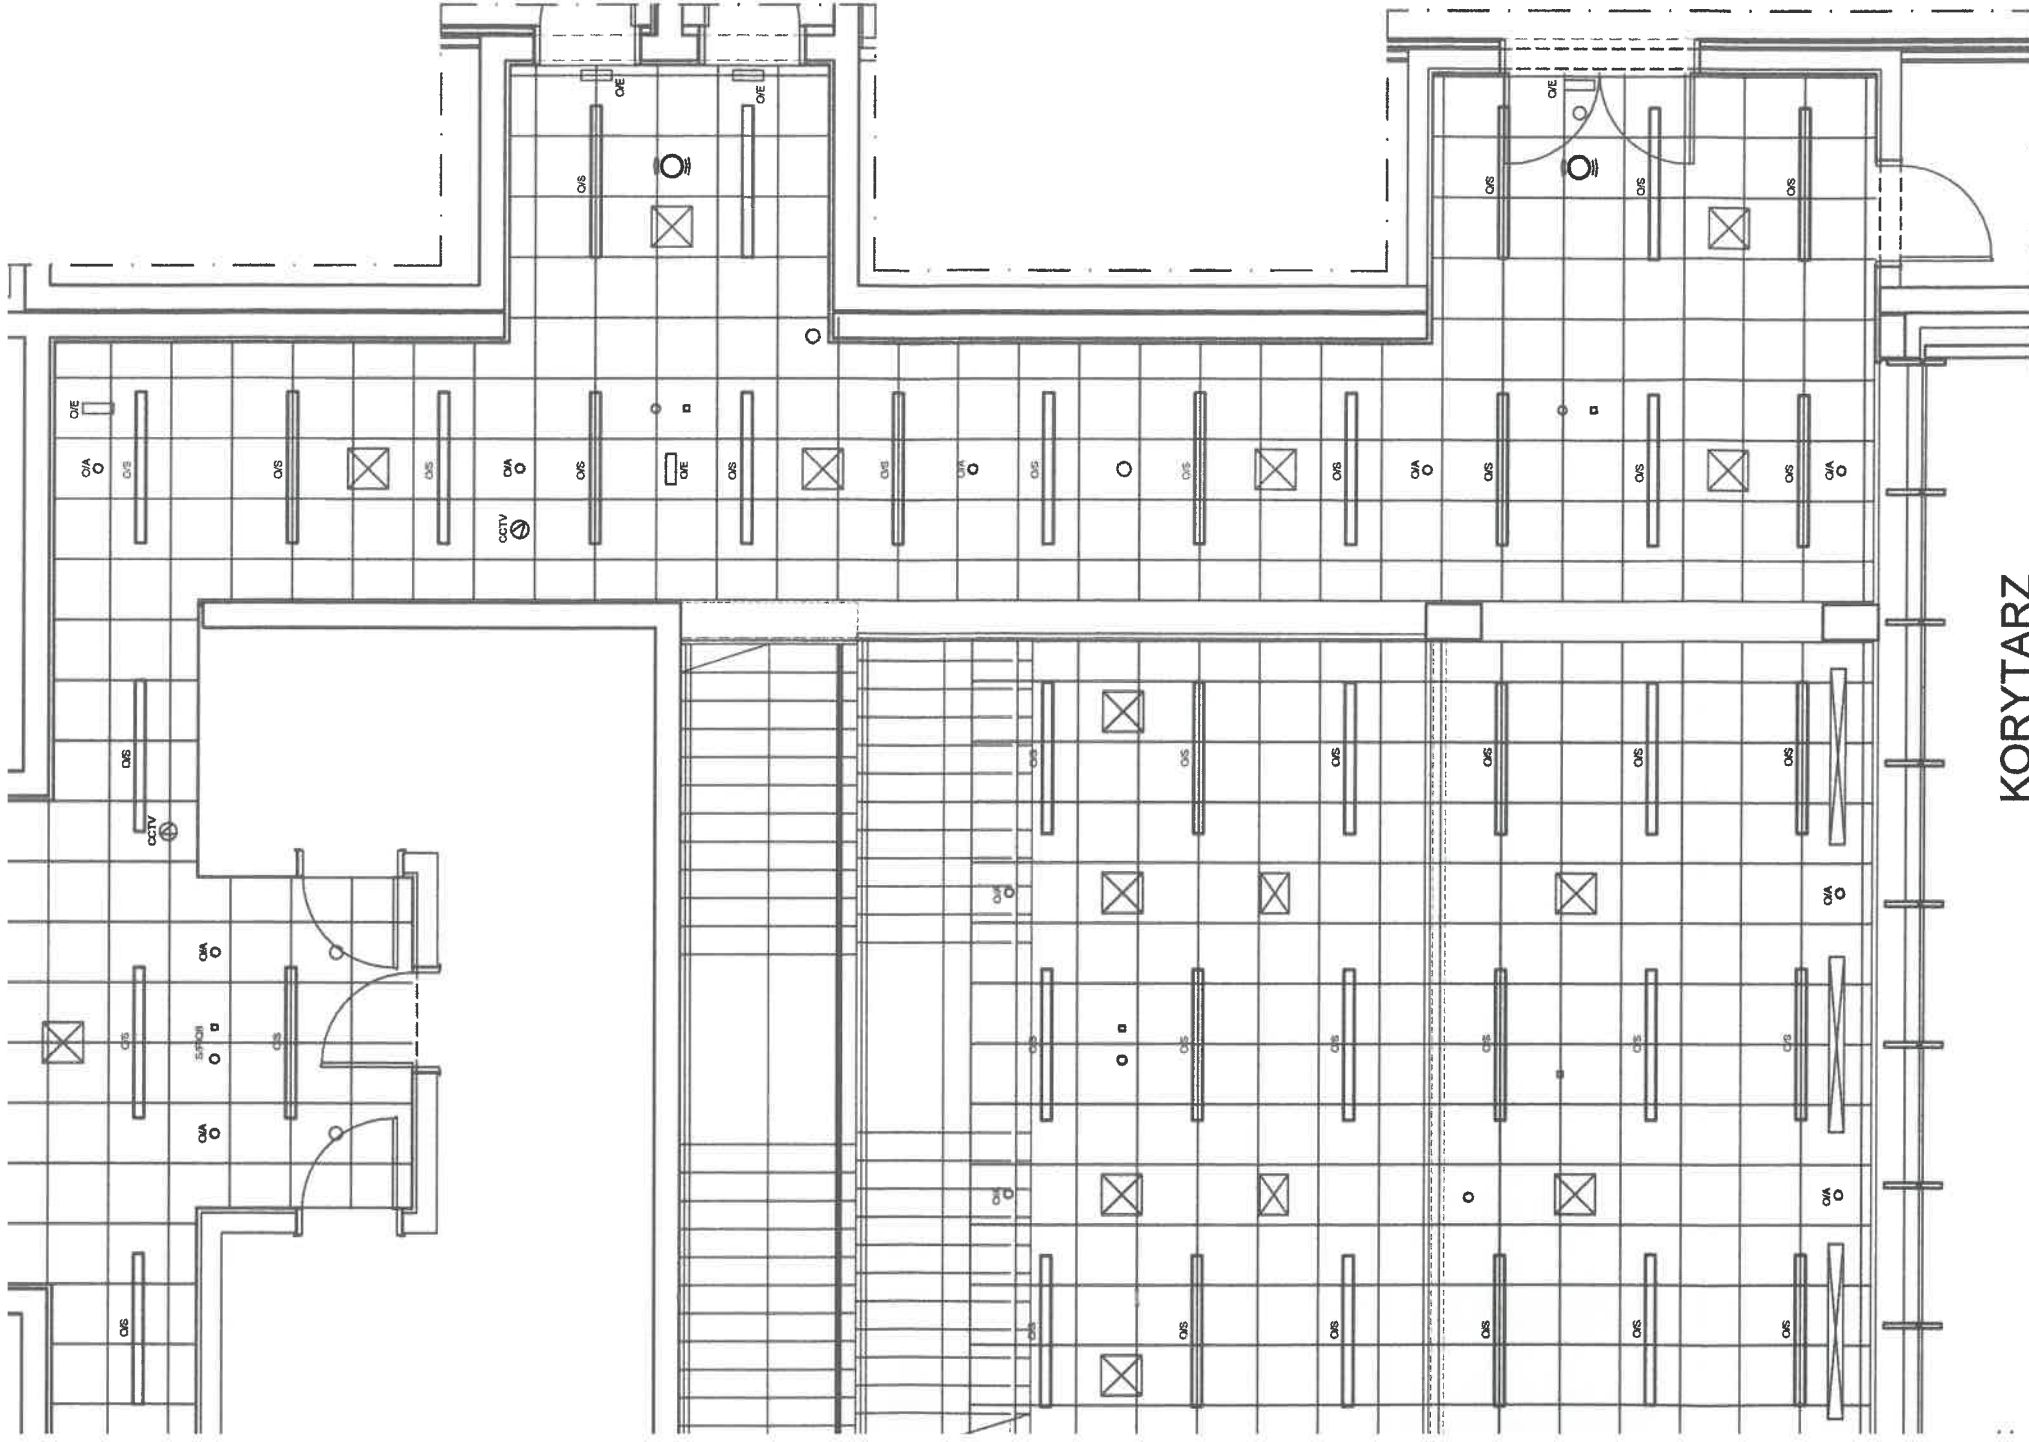

- profil do zamontowania
- oprawa oświetleniowa
- oprawa oświetleniowa
- czujki SAP
- głośnik
- kratka wentylacyjna
- oprawa ewakuacyjna
- camera

Obiekt:	Budynek Sądu Rejonowego w Siedlcach		Rys nr. 18
Lokalizacja:	Siedlce, ul. Kazimierzowska 31A		
Temat projektu:	Wymiana sufitu podwieszanego		Skala: 1:75
Temat rysunku:	Korytarz – piętro 2		Data: 04.2026
Projektant	mgr inż. Leszek Czarny	GP.7342/8/37/91 MAZ/BO/2094/01	PODPIS 