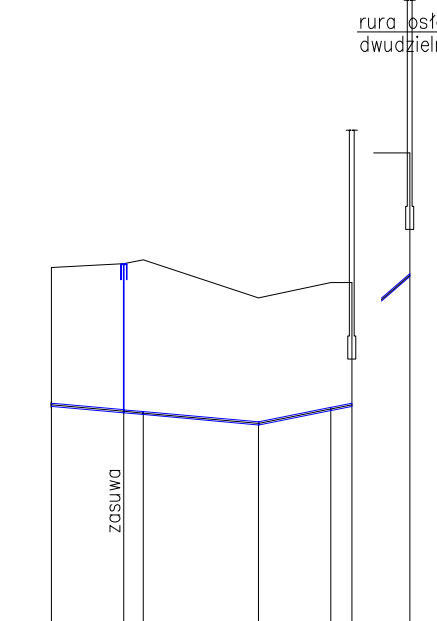
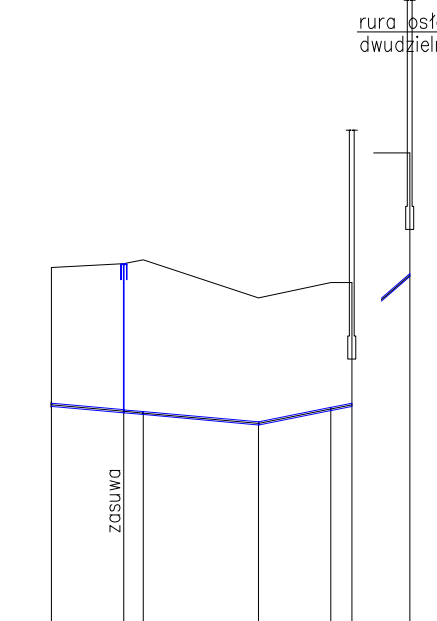
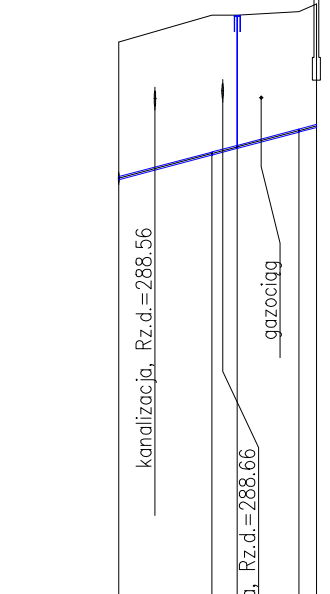
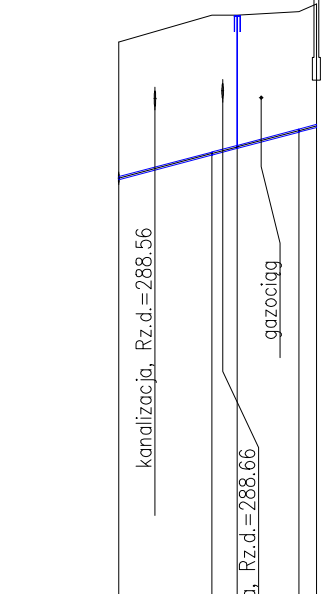
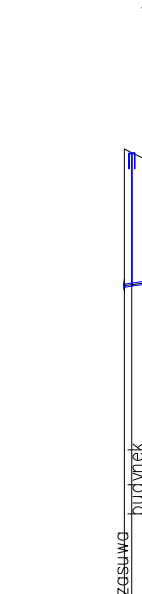
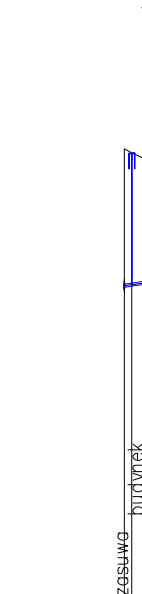
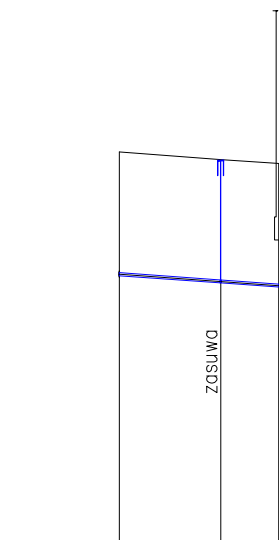
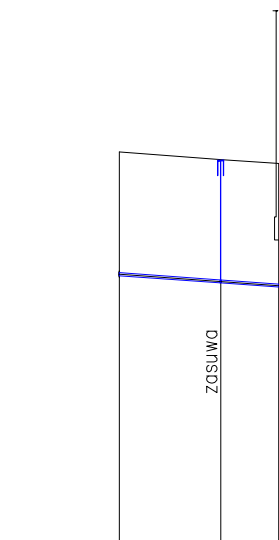
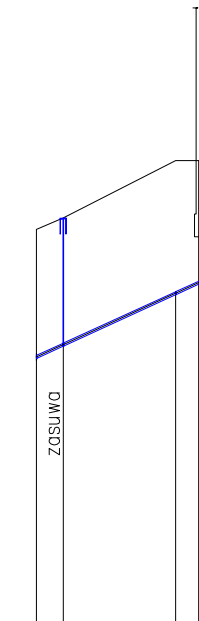
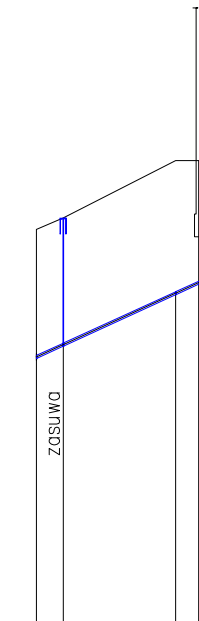
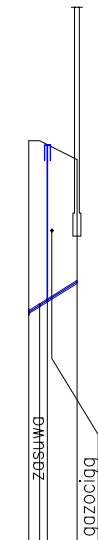
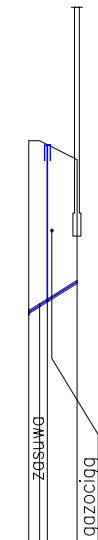
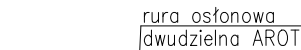
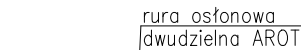


— element kwalifikowany przyłącza
— element niekwalifikowany przyłącza

Inwestor:		Wykonawca:	
Gmina Rymanów ul. Miłkowskiego 14a, 38-480 Rymanów		Agencja Technik Ekologicznych i Realizacji Inwestycji "mkm PERFECT" sp. z o.o. ul. Rzemieślnicza 1, 30-363 Kraków	
Nazwa opracowania:			
"Budowa sieci wodociągowej rozdzielczej wraz z przyłączami w msc. Bzianka"			
Adres obiektu:		Miejscowość:	Gmina:
		Bzianka	Rymanów
		Powiat:	Województwo:
		kościński	podkarpackie
Stadium:		PROJEKT BUDOWLANO – WYKONAWCZY	
Branża:		WODOCIĄGOWA	
Projektant:		mgr inż. Romuald Żywno UAN-Upr. 471/87 Specjalność inst.-inż. w zakresie sieci wod-kan	
Sprawdzający:		mgr inż. Jacek Koźuch BPP Upr 31/83 Specjalność Instalacyjno-inżynieryjna	
Nazwa rysunku:		Profile podłużne przyłączy wodociągowych – odcinek sieci "C" Część II	
		Nr rys: 3.7	
		Skala: 1:100/1000	
czerwiec 2017			