


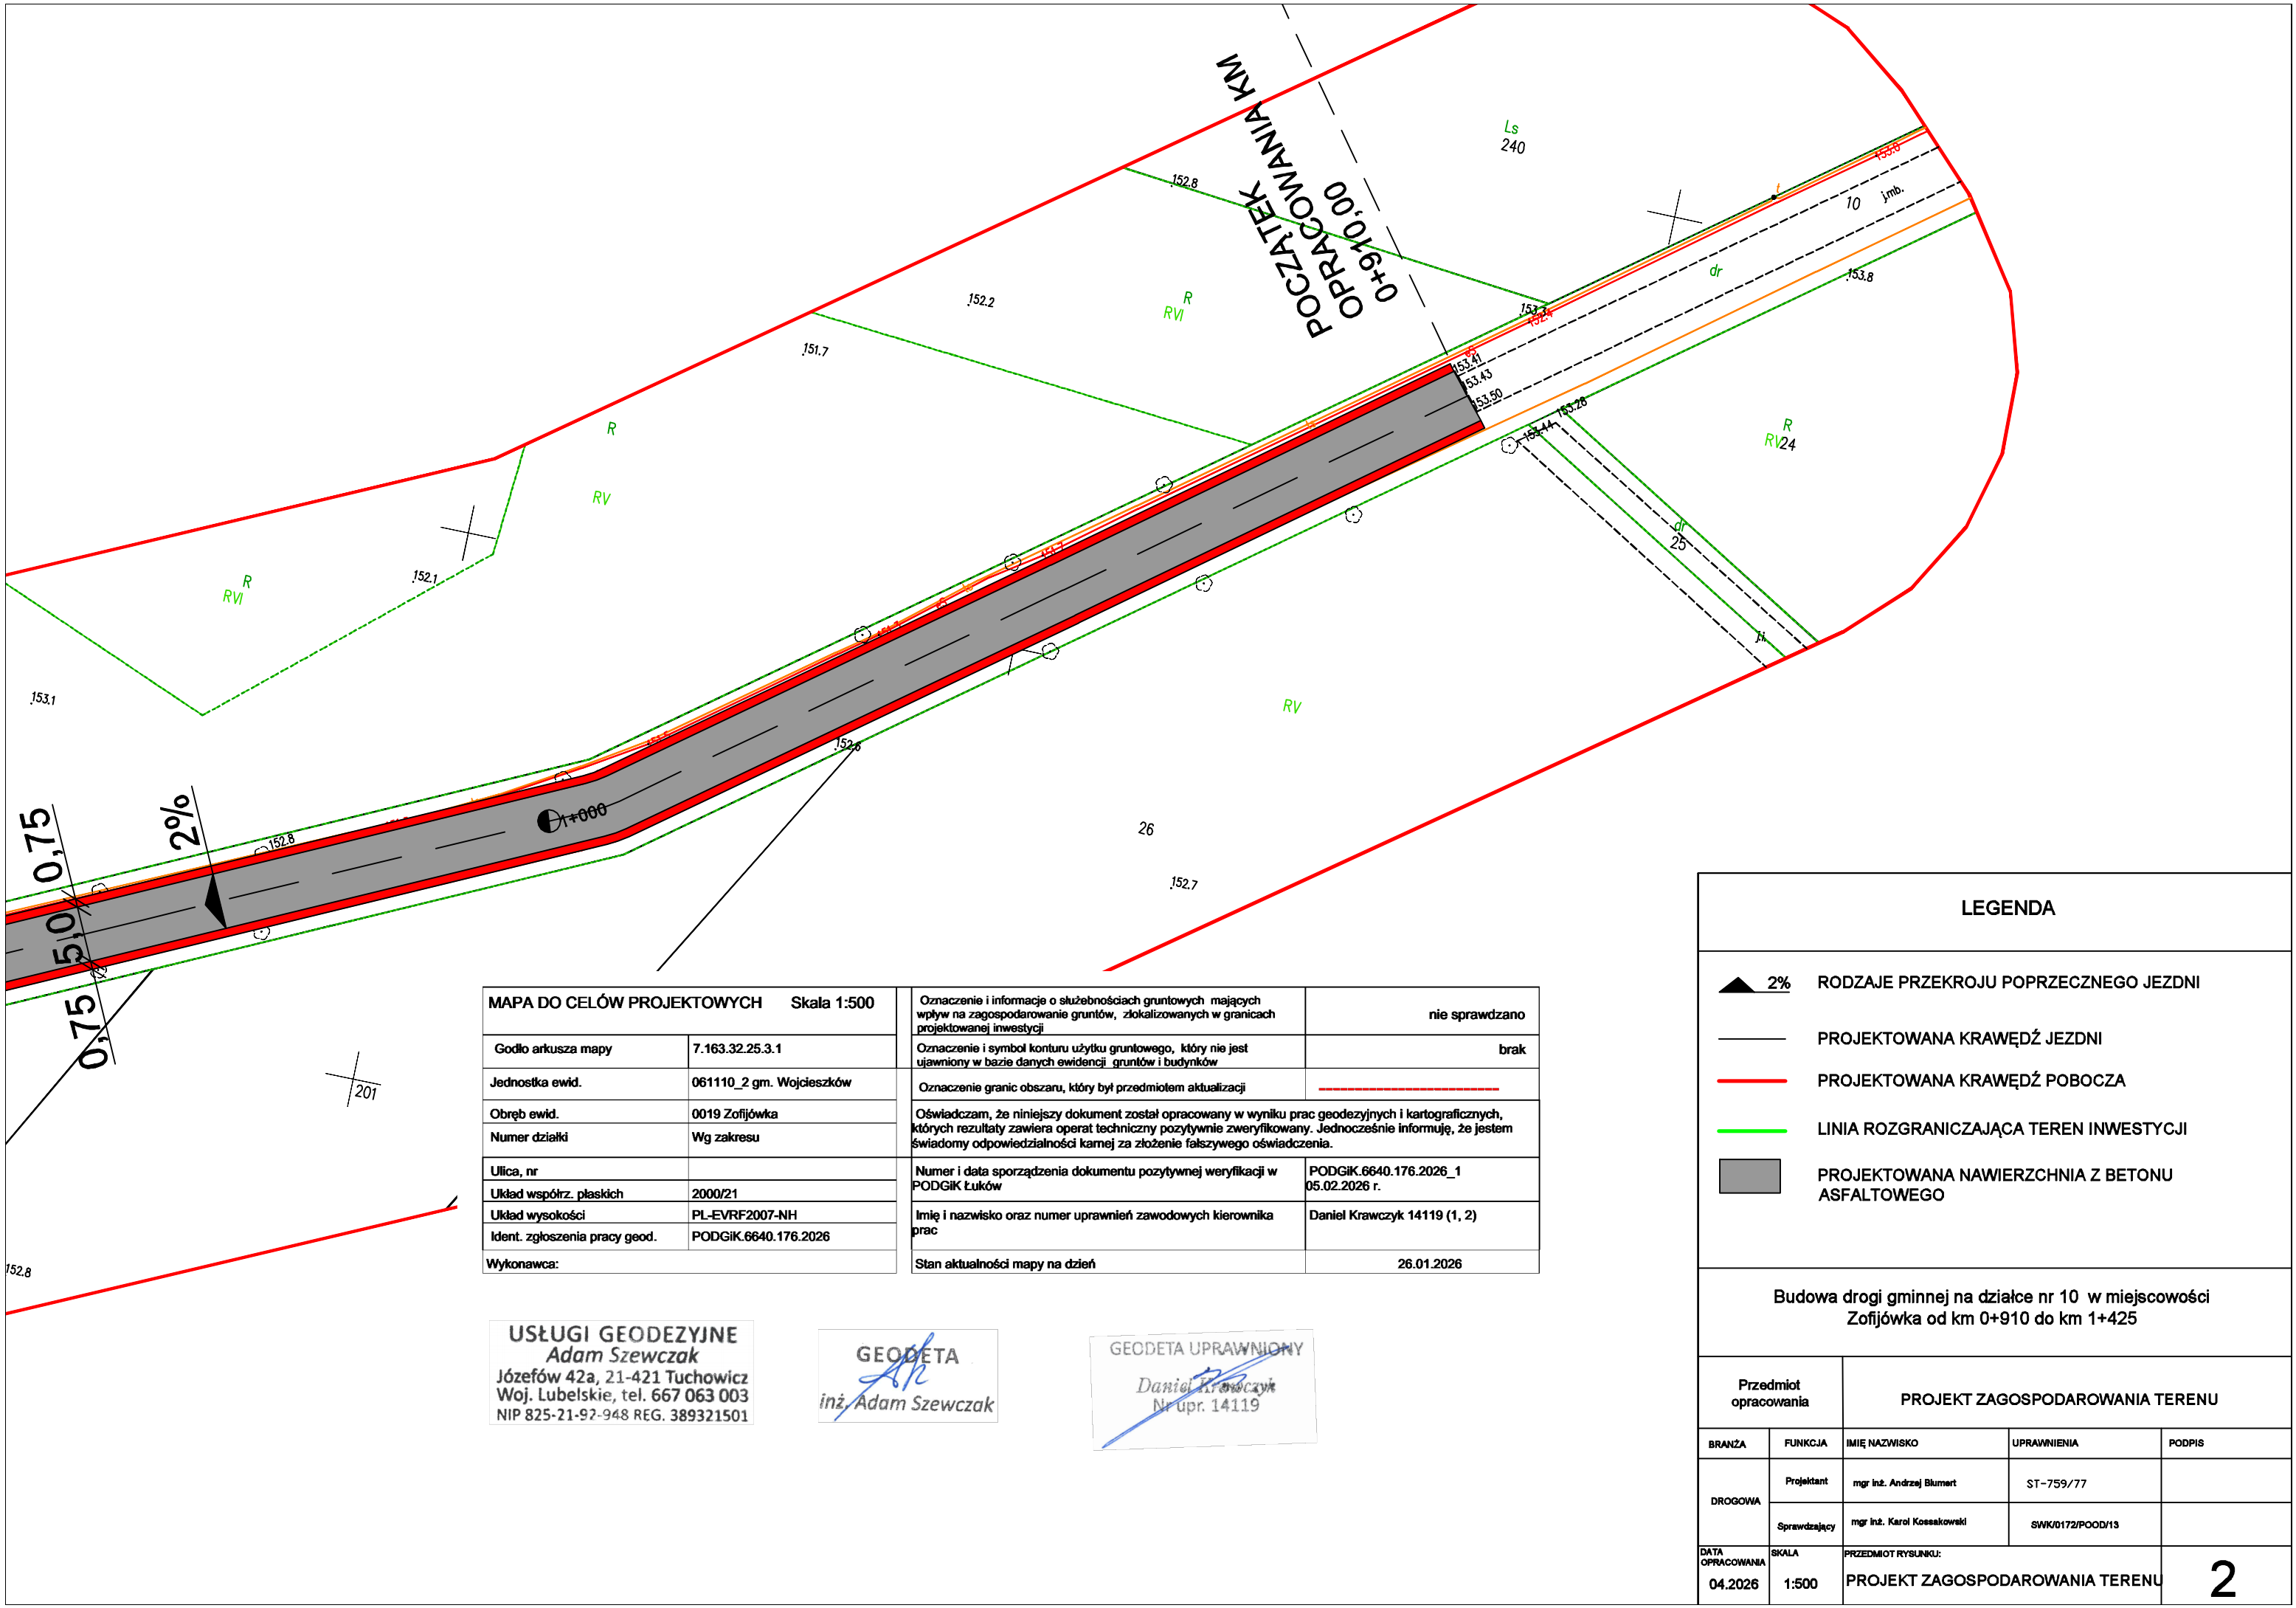

MAPA DO CELÓW PROJEKTOWYCH		Skala 1:500	Oznaczenie i informacje o służebnościach gruntowych mających wpływ na zagospodarowanie gruntów, zlokalizowanych w granicach projektowanej inwestycji	nie sprawdzano
Godło arkusza mapy	7.163.32.25.3.1		Oznaczenie i symbol konturu użytku gruntowego, który nie jest ujawniony w bazie danych ewidencji gruntów i budynków	brak
Jednostka ewid.	061110_2 gm. Wojcieszków		Oznaczenie granic obszaru, który był przedmiotem aktualizacji	-----
Obręb ewid.	0019 Zofijówka		Oświadczam, że niniejszy dokument został opracowany w wyniku prac geodezyjnych i kartograficznych, których rezultaty zawiera operat techniczny pozytywnie zweryfikowany. Jednocześnie informuję, że jestem świadomy odpowiedzialności kamej za złożenie fałszywego oświadczenia.	
Numer działki	Wg zakresu		Numer i data sporządzenia dokumentu pozytywnej weryfikacji w PODGIK Łuków	PODGIK.6640.176.2026_1 05.02.2026 r.
Ulica, nr			Imię i nazwisko oraz numer uprawnień zawodowych kierownika prac	Daniel Krawczyk 14119 (1, 2)
Układ współrz. płaskich	2000/21		Stan aktualności mapy na dzień	26.01.2026
Układ wysokości	PL-EVRF2007-NH			
Ident. zgłoszenia pracy geod.	PODGIK.6640.176.2026			
Wykonawca:				

USŁUGI GEODEZYJNE
Adam Szewczak
Józefów 42a, 21-421 Tuchowicz
Woj. Lubelskie, tel. 667 063 003
NIP 825-21-92-948 REG. 389321501

GEODETA
inż. Adam Szewczak

GEODETA UPRAWNIONY
Daniel Krawczyk
Nr upr. 14119

LEGENDA				
2% RODZAJE PRZEKROJU POPRZECZNEGO JEZDNI PROJEKTOWANA KRAWĘDŹ JEZDNI PROJEKTOWANA KRAWĘDŹ POBOCZA LINIA ROZGRANICZAJĄCA TEREN INWESTYCJI PROJEKTOWANA NAWIERZCHNIA Z BETONU ASFALTOWEGO				
Budowa drogi gminnej na działce nr 10 w miejscowości Zofijówka od km 0+910 do km 1+425				
Przedmiot opracowania		PROJEKT ZAGOSPODAROWANIA TERENU		
BRANŻA	FUNKCJA	IMIĘ NAZWISKO	UPRAWNIENIA	PODPIS
DROGOWA	Projektant	mgr inż. Andrzej Blumert	ST-759/77	
	Sprawdzający	mgr inż. Karol Kossakowski	SWK0172/POOD/13	
DATA OPRACOWANIA 04.2026	SKALA 1:500	PRZEDMIOT RYSUNKU: PROJEKT ZAGOSPODAROWANIA TERENU		2