


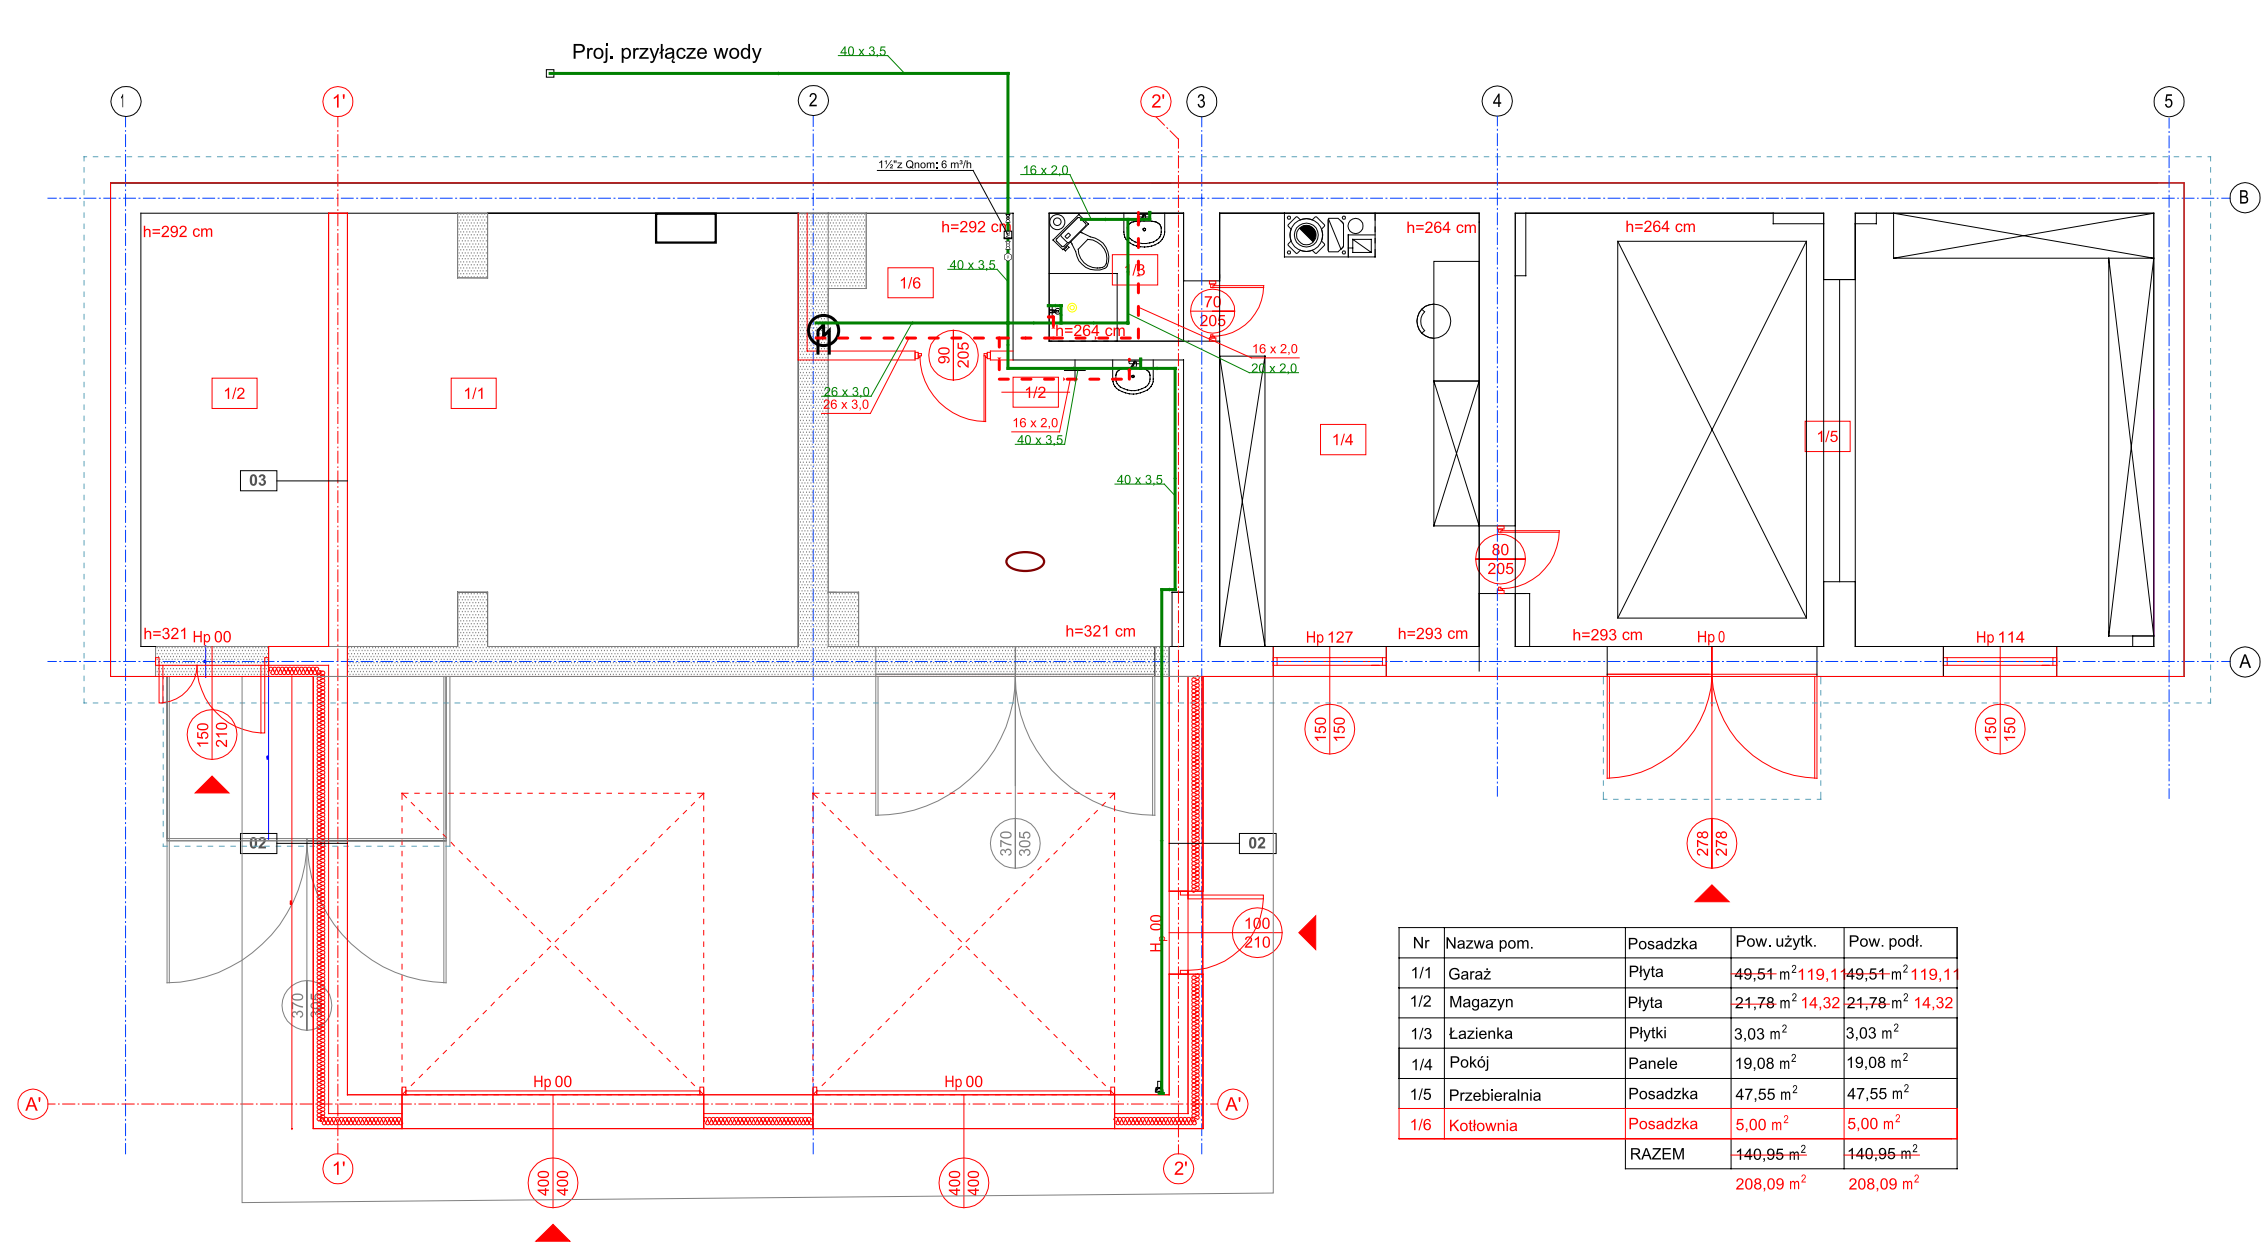

Nr	Nazwa pom.	Posadzka	Pow. użytk.	Pow. podł.
1/1	Garaż	Płyta	49,51 m ² 119,11	49,51 m ² 119,11
1/2	Magazyn	Płyta	21,78 m ² 14,32	21,78 m ² 14,32
1/3	Łazienka	Płytki	3,03 m ²	3,03 m ²
1/4	Pokój	Panele	19,08 m ²	19,08 m ²
1/5	Przebiełnia	Posadzka	47,55 m ²	47,55 m ²
1/6	Kotłownia	Posadzka	5,00 m ²	5,00 m ²
RAZEM			140,95 m ²	140,95 m ²
			208,09 m ²	208,09 m ²

WARSTWY PRZEGRÓD BUDOWLANYCH:

01	ŚCIANA FUNDAMENTOWA - folia kubelkowa - izolacja termiczna/ styrodur - 10cm - izolacja przeciwwodna - ściana fundamentowa (wg. rys. proj. konstr.) - 24cm
02	ŚCIANA ZEWNĘTRZNA - tynk zewnętrzny - izolacja termiczna styropian gr 20cm - pustak gazobetonowy 24cm - tynk wewnętrzny
03	ŚCIANA WEWNĘTRZNA - tynk wewnętrzny - pustak gazobetonowy 24cm - tynk wewnętrzny
04	DACH - panel dachowy na rąbek - deskownie - kontrlata - membrana paroprzepuszczalna - dźwigar dachowy - wg konstr. (wypełnienie wełna min. gr. 200mm) - folia paroizolacyjna - sufit podwieszany GKF 2x12,5mm na stelażu ocynk
05	POSADZKA NA GRUNCIE - posadzka przemysłowa żywiczna - wylewka betonowa ze spadkiem do wpustu 7-10cm - izolacja termiczna 10cm - izolacja przeciwwodna - płyta betonowa - wg rys. proj. konstr. - podbudowa zagęszczona warstwowo

OZNACZENIA

16 x 2,0 woda zimna
16 x 2,0 woda ciepła

Projektant Biuro Techniczno- Inżynierskie mgr inż. Piotr Bielecki ul. 29 Listopada 1, 37-100 Łańcut	
Nazwa ROZBUDOWA, NADBUDOWA I PRZEBUDOWA BUDYNKU REMIZY OCHOTNICZEJ STRAŻY POŻARNEJ W ROGÓŹNIE ID działki: 181004_2.0007.826/14	Faza PT
Tytuł rysunku Rzut parteru- instalacja wody.	Data 05-2026
Inwestor GMINA ŁAŃCUT UL. MICKIEWICZA 2A, 37-100 ŁAŃCUT	Skala 1:100
Projektant mgr inż. Piotr Bielecki Upr. Nr: PDK/0303/POOS/17	Podpis Nr rys. S1