


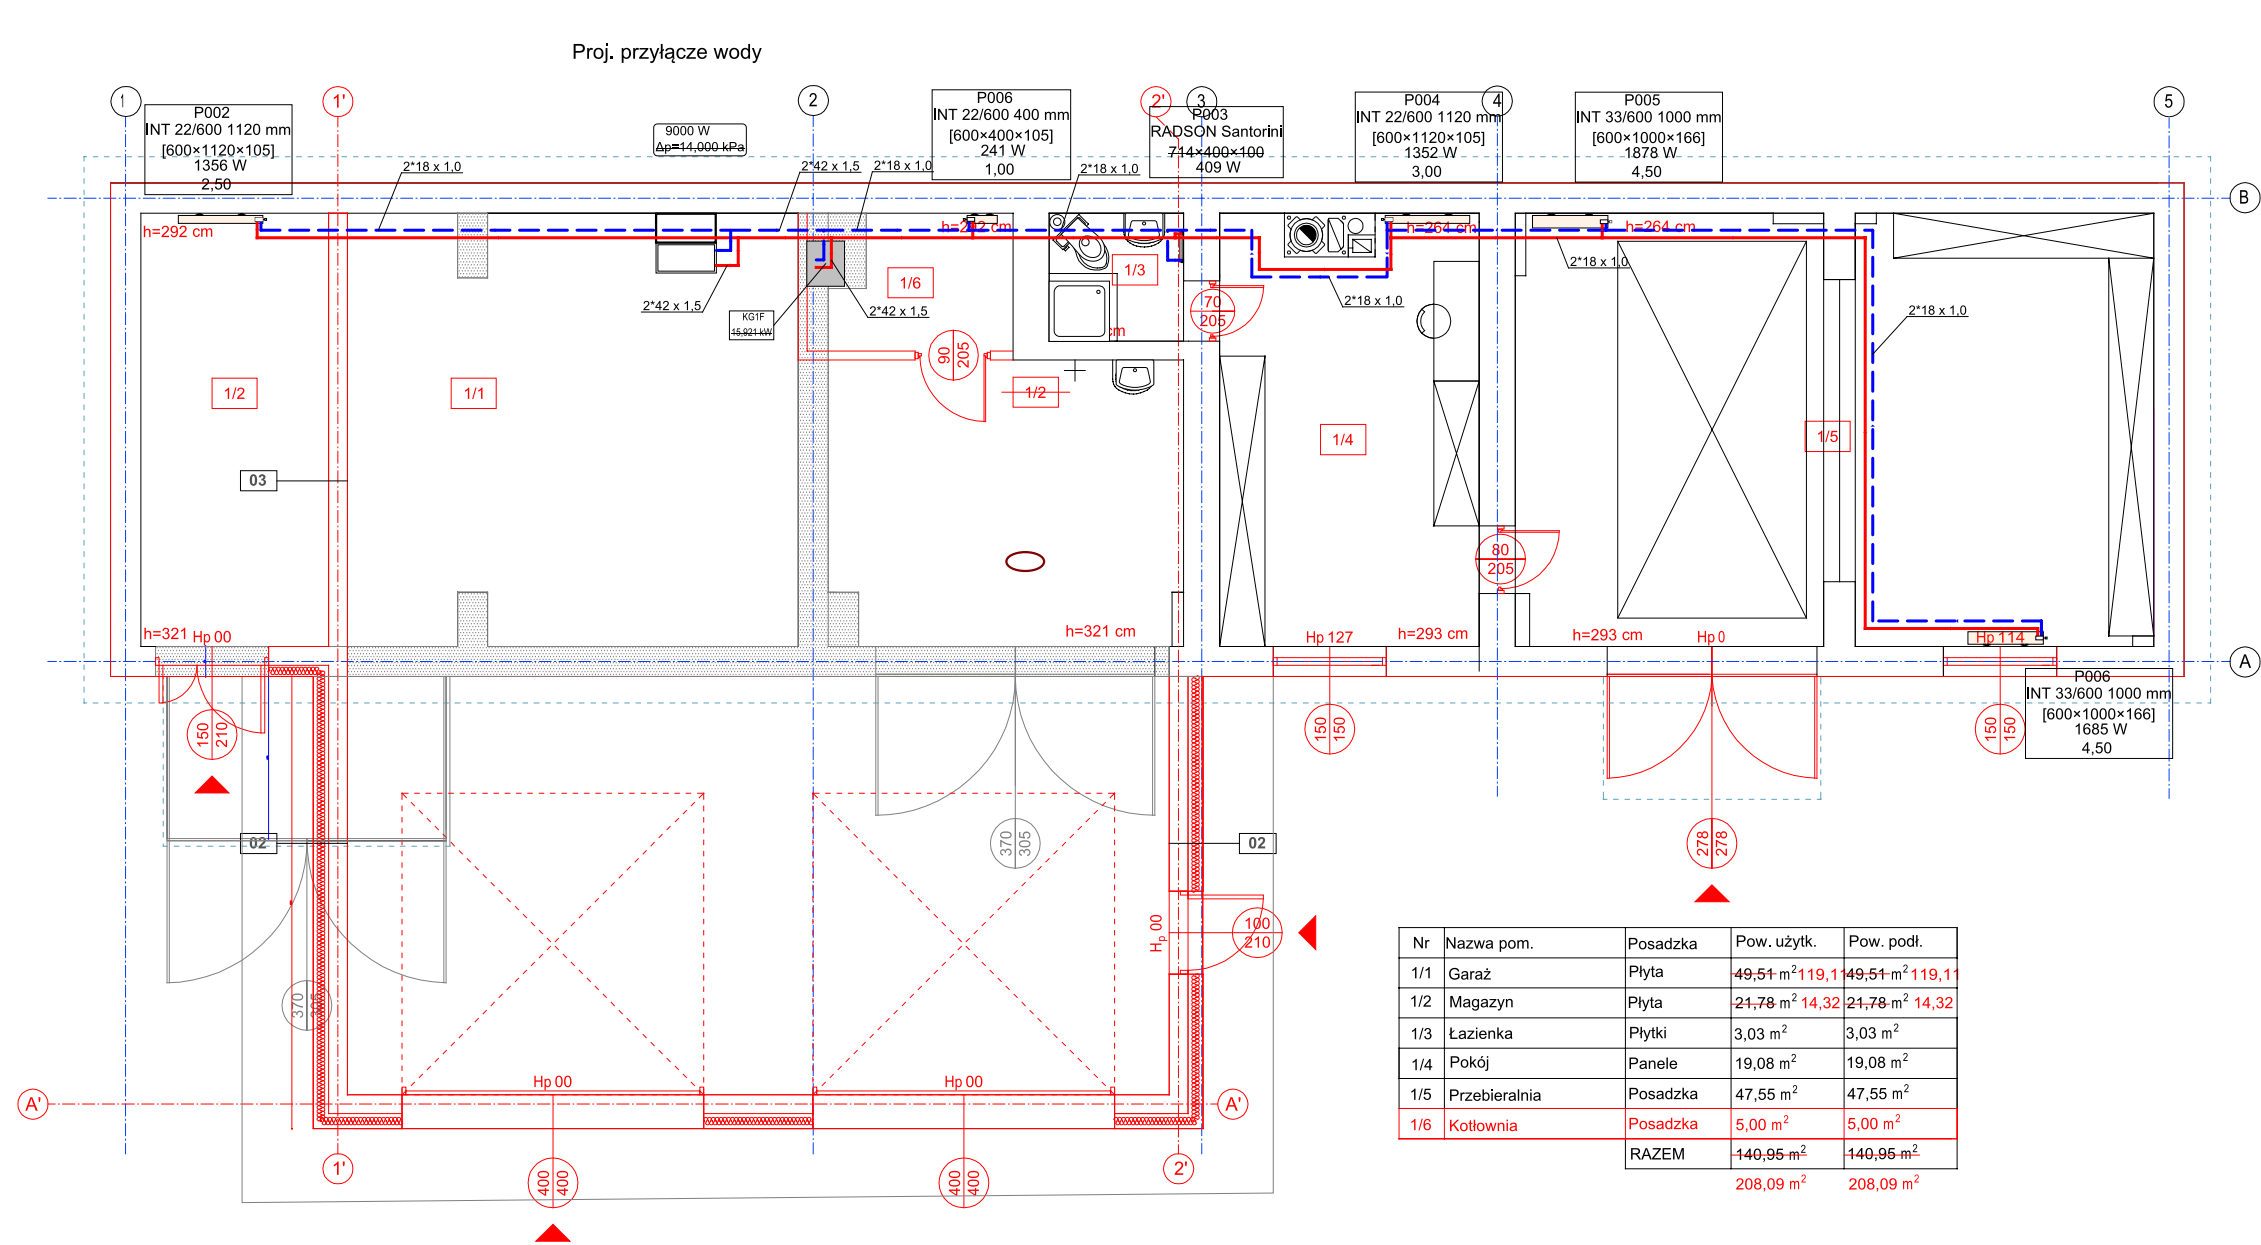

WARSTWY PRZEGRÓD BUDOWLANYCH:

01	ŚCIANA FUNDAMENTOWA - folia kubelkowa - izolacja termiczna/ styrodur - 10cm - izolacja przeciwwodna - ściana fundamentowa (wg. rys. proj. konstr.) - 24cm
02	ŚCIANA ZEWNĘTRZNA - tynk zewnętrzny - izolacja termiczna styropian gr 20cm - pustak gazobetonowy 24cm - tynk wewnętrzny
03	ŚCIANA WEWNĘTRZNA - tynk wewnętrzny - pustak gazobetonowy 24cm - tynk wewnętrzny
04	DACH - panel dachowy na rąbek - deskownie - kontrłata - membrana paroprzepuszczalna - dźwigar dachowy - wg konstr. (wypełnienie wełna min. gr. 200mm) - folia paroizolacyjna - sufit podwieszany GKF 2x12,5mm na stelażu ocynk
05	POSADZKA NA GRUNCIE - posadzka przemysłowa żywiczna - wylewka betonowa ze spadkiem do wpustu 7-10cm - izolacja termiczna 10cm - izolacja przeciwwodna - płyta betonowa - wg rys. proj. konstr. - podbudowa zagęszczona warstwowo

OZNACZENIA

18 x 1,0 zasilanie
18 x 1,0 powrót

Projektant Biuro Techniczno-Inżynierskie mgr inż. Piotr Bielecki ul. 29 Listopada 1, 37-100 Łańcut	
Nazwa ROZBUDOWA, NADBUDOWA I PRZEBUDOWA BUDYNKU REMIZY OCHOTNICZEJ STRAŻY POŻARNEJ W ROGÓŹNIE ID działki: 181004_2.0007.826/14	Faza PT
Tytuł rysunku Rzut parteru- instalacja C.O.	Data 05-2026
Inwestor GMINA ŁAŃCUT UL. MICKIEWICZA 2A, 37-100 ŁAŃCUT	Skala 1:100
Projektant mgr inż. Piotr Bielecki Upr. Nr: PDK/0303/POOS/17	Podpis Nr rys. S3