


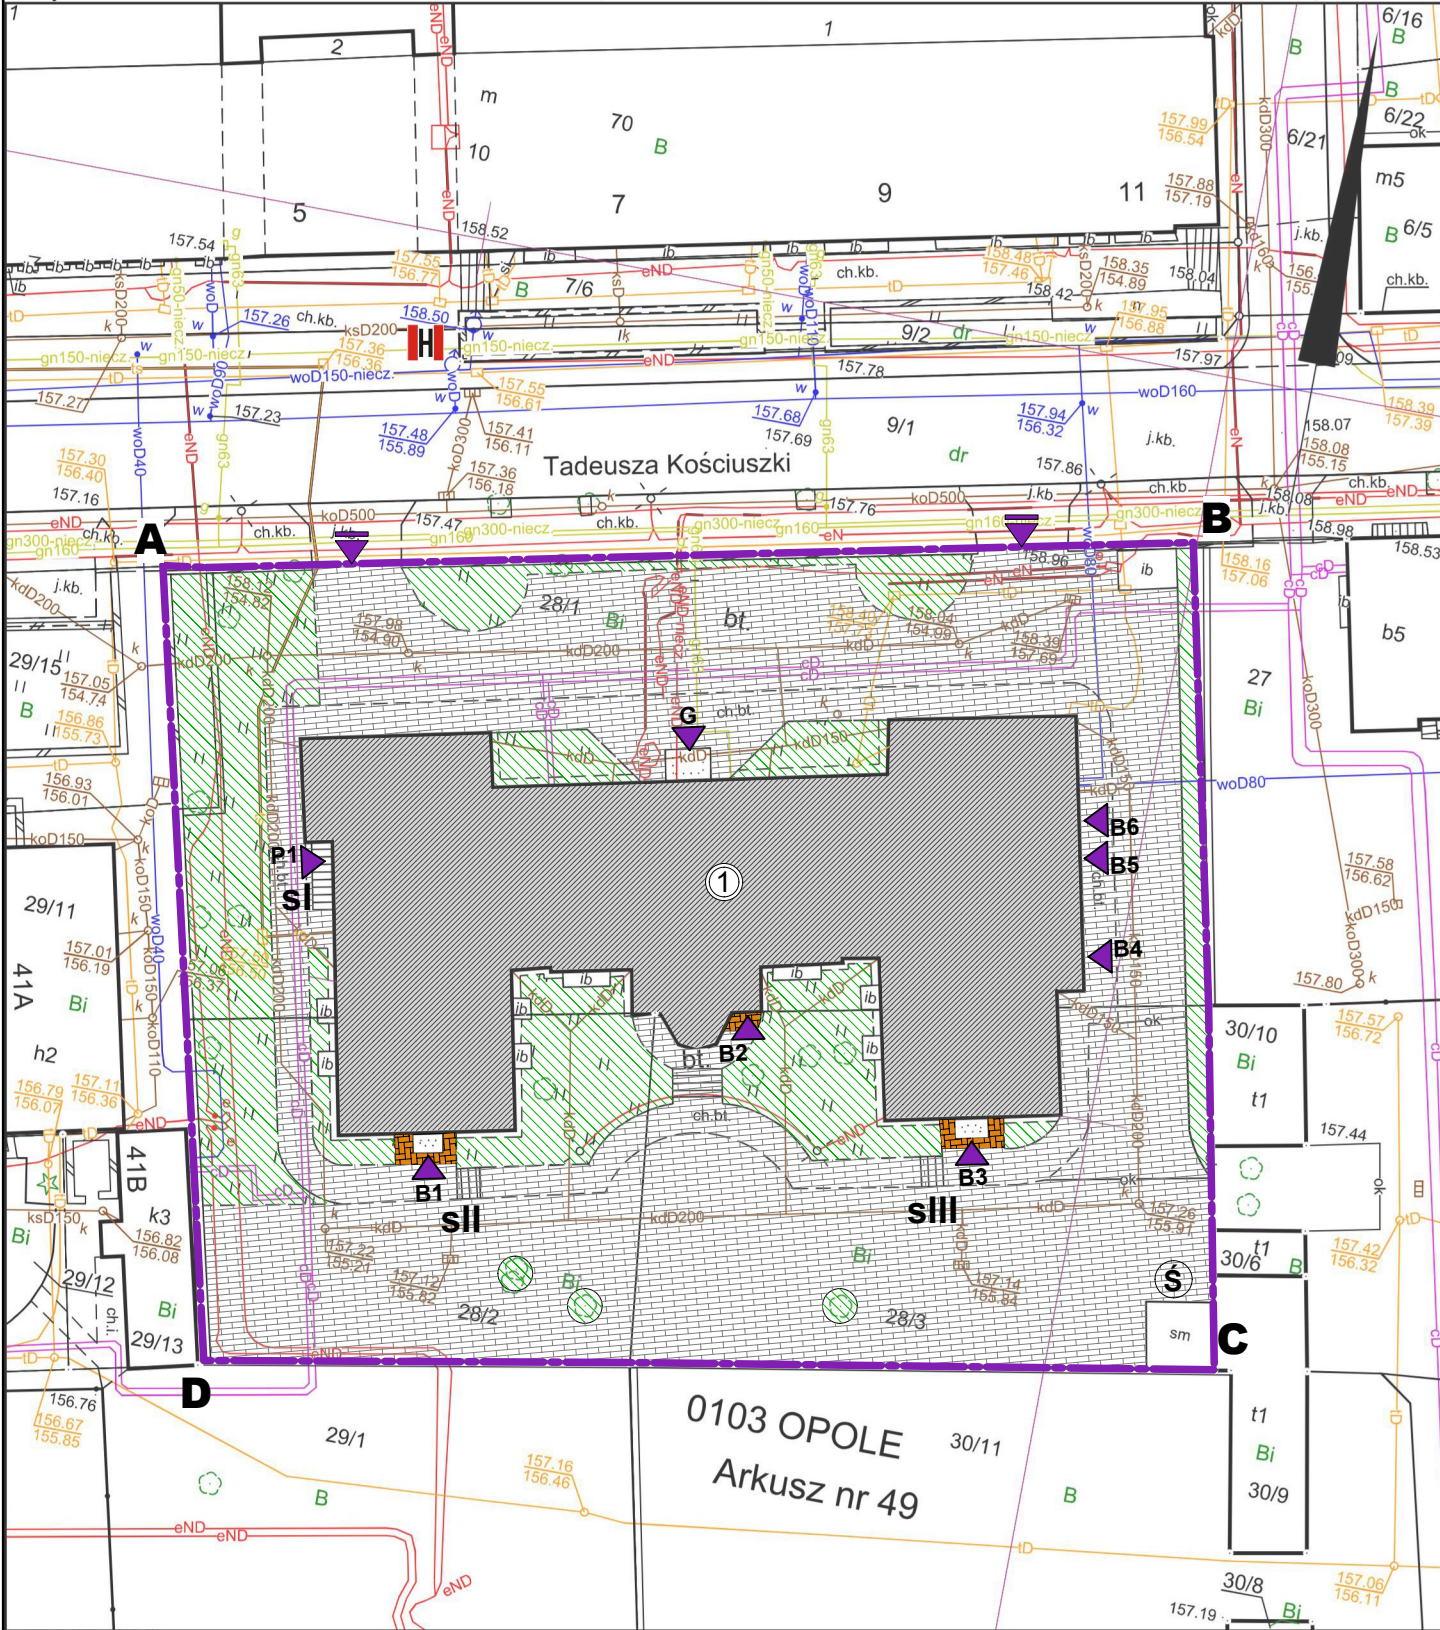

Organ prowadzący państwowy zasób geodezyjny i kartograficzny: Prezydent Miasta Opola
Nazwa materiału zasobu: mapa zasadnicza
Identyfikator ewidencyjny materiału zasobu: P.1661.2017.1
data wyk. kopii: 07-11-2024

wykonał: Jolanta Riewold

Numer wniosku: GiK.6642.1.1578.2024

imię, nazwisko i podpis
osoby reprezentującej organ:

z up. Prezydenta Miasta Opola

Jolanta Riewold

Inspektor

w Wydziale Geodezji i Kartografii

PLAN SYTUACYJNY ZAGOSPODAROWANIA TERENU SKALA 1:500

LEGENDA



Istniejący budynek przychodni podlegający termomodernizacji



Istniejąca zabudowa



Teren utwardzony istniejący - bez zmian



Projektowana kostka betonowa w miejscu istniejących utwardzeń z lastrico



Trawniki / tereny zielone



Wejścia do budynku
G- wejścia główne
P1 - wejście do piwnicy
B1 - wejścia boczne / dodatkowe



Istniejący zjazd na działkę



Linia rozgraniczająca teren inwestycji

A-D

Oznaczenia rozgraniczające teren inwestycji



Hydranty miejskiej sieci hydrantowej

sl-sv

Istniejące schody zewnętrzne do budynku przeznaczone do remontu



Istniejąca wiata na odpady



Kenox Sp. z o.o.
ul. Niemodlińska 128B/2
45-940 Opole
tel. 0 662 07 85 65
www.kenox.pl; biuro.kenox@gmail.com

TEMAT:
PRZEBUDOWA BUDYNKU W ZAKRESIE WYKONANIA
DOCIEPLENIA (TERMOMODERNIZACJI) BUDYNKU
WRAZ Z WYMIANĄ STOLARKI OKIENNEJ

TEMAT RYS.:
**PLAN SYTUACYJNY
ZAGOSPODAROWANIA TERENU**

LOKALIZACJA INWESTYCJI:
Opole, ul. Kościuszki 2
dz. nr 28/1, 28/2, 28/3, k.m. 49
jedn. ewid. 166101_1 Opole
obręb 0103 Opole

INWESTOR:
Centrum Zdrowia w Opolu Sp. z o.o.
ul. Kościuszki 2
45-062 Opole

NR RYS.:

A-0

BRANŻA: architektura

SKALA:

1:500

F:297x420mm

STADIUM PROJEKTU:

PLAN SYTUACYJNY
ZAGOSP. TERENU

Zespół projektowy:

Podpisy:

Projektowali: mgr inż. arch. Marcel Świtała
upr. bud. nr 01/OPOK/2023

mgr inż. Przemysław Kendzia
upr. bud. nr OPL/0831/PWOK/12

REWIZJA: 0

październik 2024r.