

PREZYDENT MIASTA OPOLA

UL. RYNEK 1A  
45-015 OPOLE

Kopia mapy zasadniczej

Skala 1:500

Układ wysokościowy: PL-EVRF2007NH

Sekcje w układzie 2000/18°: 6.138.20.01.2.2, 6.138.20.02.1.1


Województwo: opolskie  
Powiat: 1661 miasto Opole  
Jednosta ewid.: 166101\_1 miasto Opole  
Obręb ewid.: 0103 OPOLE  
Arkusz: 41  
Działki ewid.: 111

wsp. x: 5614926,29

# PLAN SYTUACYJNY ZAGOSPODAROWANIA TERENU SKALA 1:500

## LEGENDA

|  |                                                                                   |              |                                                                        |
|--|-----------------------------------------------------------------------------------|--------------|------------------------------------------------------------------------|
|  | Istniejący budynek przychodni:                                                    |              | Linia rozgraniczająca teren inwestycji                                 |
|  | - część A podlegająca termomodernizacji                                           | <b>A-G</b>   | Oznaczenia rozgraniczające teren inwestycji                            |
|  | - część B - malowanie elewacji - zmiana kolorystyki                               |              | Hydranty miejskiej sieci hydrantowej                                   |
|  | Istniejąca zabudowa                                                               | <b>p1/p2</b> | Istniejące pochylnia dla os. niepełnosprawnych przeznaczona do remontu |
|  | Teren utwardzony istniejący - bez zmian                                           | <b>sl-sV</b> | Istniejące schody zewnętrzne do budynku przeznaczzone do remontu       |
|  | Projektowana kostka betonowa w miejscu istniejących utwardzeń z płyt chodnikowych |              |                                                                        |
|  | Trawniki / tereny zielone                                                         |              |                                                                        |
|  | Wejścia do budynku<br>G- wejścia główne                                           |              |                                                                        |
|  | Istniejący zjazd na działkę                                                       |              |                                                                        |

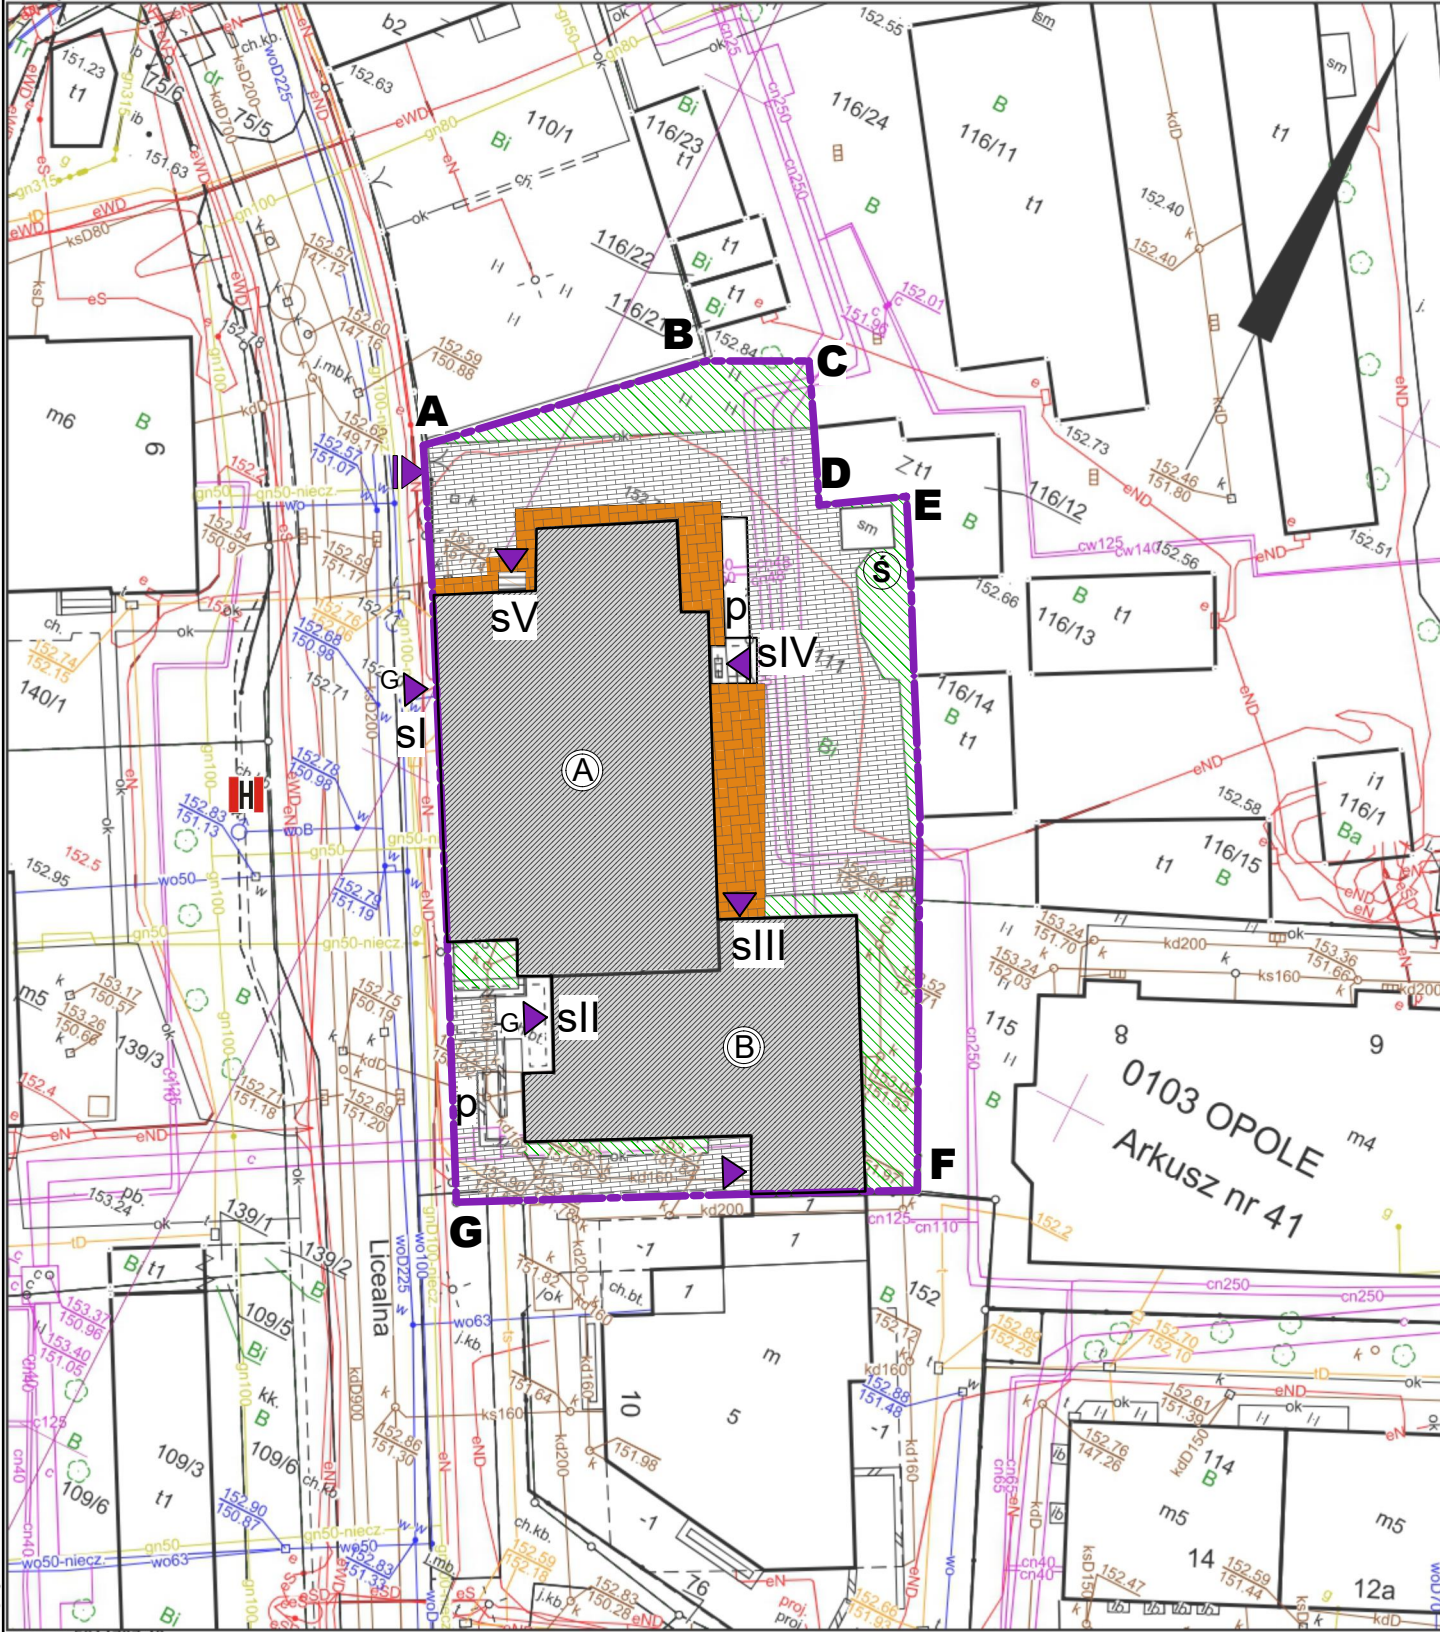

Organ prowadzący państwowy zasób geodezyjny i kartograficzny: Prezydent Miasta Opola  
Nazwa materiału zasobu: mapa zasadnicza  
Identyfikator ewidencyjny materiału zasobu: P.1661.2017.1  
data wyk. kopii: 07-11-2024

imię, nazwisko i podpis  
osoby reprezentującej organ:

z up. Prezydenta Miasta Opola

Jolanta Riewold

Inspektor

w Wydziale Geodezji i Kartografii

wykonał: Jolanta Riewold

Numer wniosku: GiK.6642.1.1578.2024



Kenox Sp. z o.o.  
ul. Niemodlińska 128B/2  
45-940 Opole  
tel. 0 662 07 85 65  
www.kenox.pl; biuro.kenox@gmail.com

TEMAT:  
PRZEBUDOWA BUDYNKU W ZAKRESIE WYKONANIA DOCIEPLENIA  
(TERMOMODERNIZACJI) BUDYNKU WRAZ Z MONTAŻEM  
MIKROINSTALACJI FOTOWOLTAICZNEJ O MOCY DO 50kW

TEMAT RYS.:  
**PLAN SYTUACYJNY  
ZAGOSPODAROWANIA TERENU**

LOKALIZACJA INWESTYCJI:

Opole, ul. Licealna 18  
dz. nr 111 k.m. 41  
jedn. ewid. 166101\_1 Opole  
obręb 0103 Opole  
INWESTOR:  
Centrum Zdrowia w Opolu Sp. z o.o.  
ul. Kościuszki 2  
45-062 Opole

NR RYS.:

**A-0**

SKALA:

**1:500**

F:297x420mm

BRANŻA: architektura

STADIUM PROJEKTU:  
PLAN SYTUACYJNY  
ZAGOSP. TERENU

Zespół projektowy:

Podpisy:

Projektowali:  
mgr inż. arch. Marcel Świtała  
upr. bud. nr 01/OPOKK/2023  
mgr inż. Przemysław Kendzia  
upr. bud. nr OPL/0831/PWOK/12

REWIZJA: 0

październik 2024r.

PRAWA AUTORSKIE ZASTRZEŻONE