


RZUT PIWNICY

SKALA 1:200

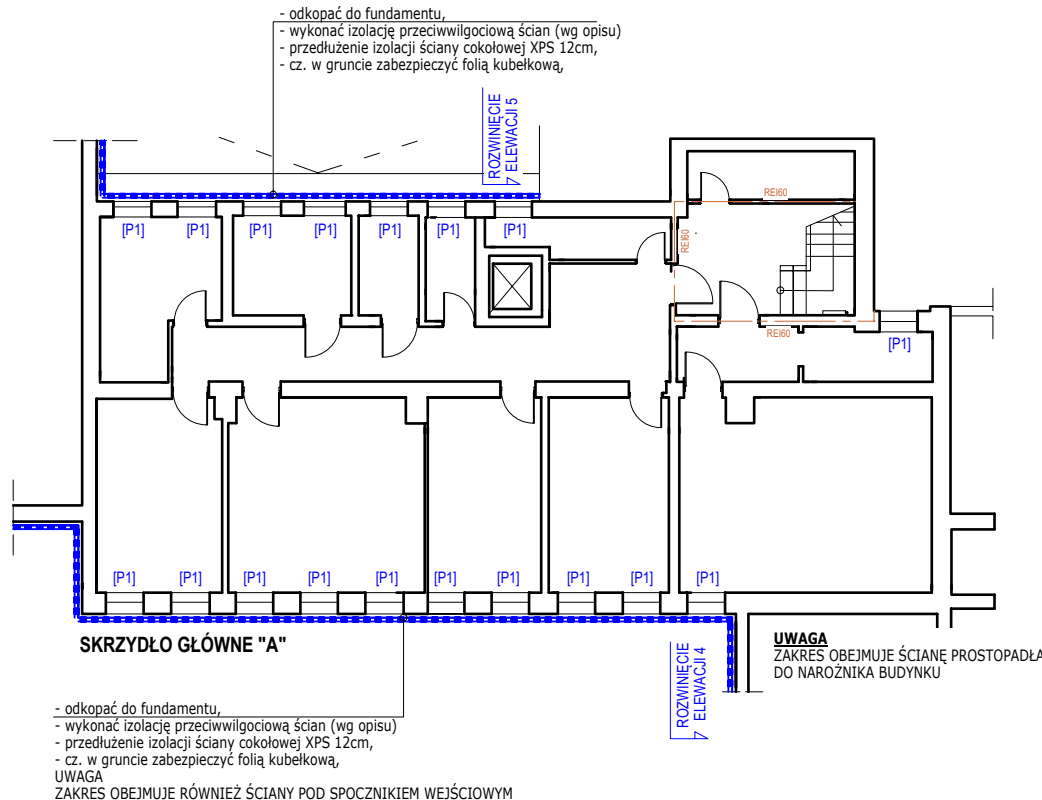

LEGENDA

- Styropian XPS200 gr.14,0cm $\lambda=0,027$ W/mK/ *
Tynk elewacyjny mozaikowy /żywiczny/
- Płyty z wełny mineralnej gr.14,0cm $\lambda=0,032$ W/mK/ *
Tynk elewacyjny mozaikowy gr. 1,5mm

*Docieplenie powyżej poziomu terenu. Kolorystyka ścian zgodna z rysunkami elewacji

[P1] [P2] Oznaczenie głębokości projektowanego parapetu zewnętrznego**

** Projektowane parapety z blachy stalowej ocynkowanej powlekanej gr. 0,7mm. Należy przewidzieć zaślepki obustronne. Kolorystyka projektowanych parapetów zewnętrznych zgodna z istniejącymi oknami - białe

UWAGA

Wykonawca przed przystąpieniem do robót zobowiązany jest do zapoznania się z opisem technicznym i wszystkimi dokumentacjami branżowymi i budowlanymi.



Kenox Sp. z o.o.
ul. Niemożlińska 128B/2
45-940 Opole
tel. 0 662 07 85 65
www.kenox.pl; biuro.kenox@gmail.com

TEMAT:
PRZEBUDOWA BUDYNKU W ZAKRESIE WYKONANIA DOCIEPLENIA (TERMOMODERNIZACJI) BUDYNKU WRAZ Z MONTAŻEM MIKROINSTALACJI FOTOWOLTAICZNEJ O MOCY DO 50kW

TEMAT RYS.:
RZUT PIWNICY

LOKALIZACJA INWESTYCJI:

Opole, ul. Waryńskiego 30
dz. nr 6, 7/2, 9/2 k.m. 21
jeden. ewid. 166101_1 Opole
obręb 0103 Opole

INWESTOR:

Centrum Zdrowia w Opolu Sp. z o.o.
ul. Kościuszki 2
45-062 Opole

NR RYS.:

A-1

SKALA:

1:200

F:A4/210x297mm

BRANŻA: architektura

STADIUM PROJEKTU:

PROJEKT WYKONAWCZY

Zespół projektowy: Podpisy:

Projektowali: mgr inż. arch. Marcel Świtła
upr. bud. nr 01/OPOKK/2023

mgr inż. Przemysław Kendzia
upr. bud. nr OPL/0831/PWOK/12

REWIZJA: 0 październik 2024r.

UWAGA

Projekt zakłada:

- docieplenie stropodachu nad ostatnią kondygnacją - wełna mineralna granulowana gr. 22,0cm $\lambda=0,045$ W/mK/
- docieplenie ścian zewnętrznych - styropian gr. 14,0cm $\lambda=0,032$ W/mK/
- docieplenie stropu nad przejazdem - styropian gr. 15,0cm $\lambda=0,032$ W/mK/
- docieplenie stropodachów - styropapa gr. 18,0cm $\lambda=0,038$ W/mK/
- docieplenie ścian wewnętrznych przy części nieogrzewanej - styropian gr. 9,0cm $\lambda=0,032$ W/mK/
- docieplenie stropów przy części nieogrzewanej - styropian gr. 16,0cm $\lambda=0,032$ W/mK/

UWAGA

Do prac mogą być zastosowane systemy ociepleń z płytami styropianowymi (EPS) lub z płytami z wełny mineralnej posiadające klasyfikację "NRO". Przed zamówieniem płyt styropianowych określonej grubości należy dokonać szczegółowej inwentaryzacji pionowości ścian zewnętrznych budynku. W pierwszej kolejności płyty styropianowe należy mocować na ścianach parteru. Grubość płyt styropianowych na ścianach pozostałych kondygnacji jako wynikowe (lecz nie mniej niż 14cm).

KONDYGNACJA	ILOŚĆ PARAPETÓW [szt.] (blacha stalowa ocynkowana powlekana gr. 0,7mm)	
	P1 - GŁĘBOKOŚĆ 50cm SZER. W ŚWIETLE + 6cm	SZEROKOŚĆ razem [mb]
PIWNICA	18	19,10