


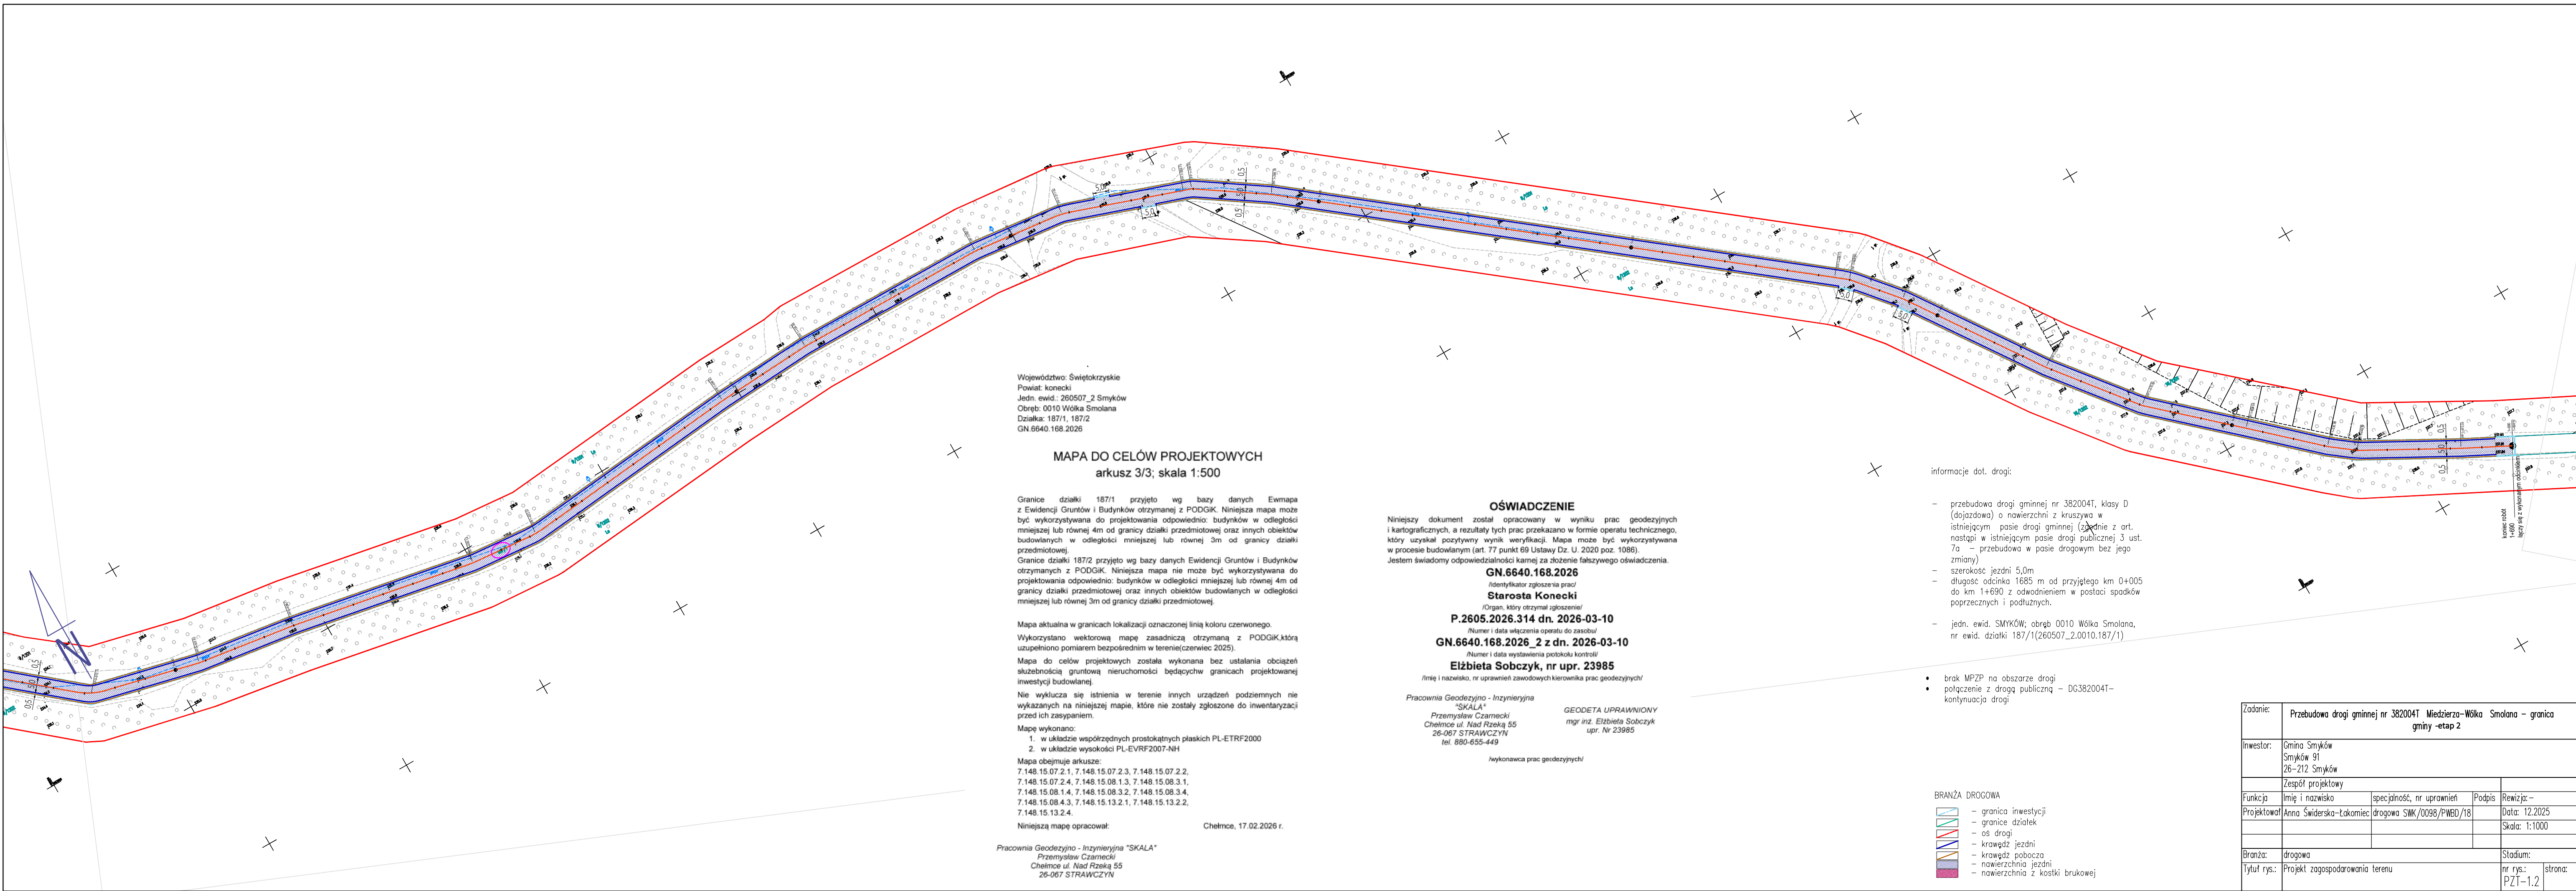

Województwo: Świętokrzyskie
Powiat: konecki
Jedn. ewid.: 260507_2 Smyków
Obręb: 0010 Wólka Smolana
Działka: 187/1, 187/2
GN.6640.168.2026

MAPA DO CELÓW PROJEKTOWYCH
arkusz 3/3; skala 1:500

Granice działki 187/1 przyjęto wg bazy danych Ewmapa z Ewidencji Gruntów i Budynków otrzymanej z PODGIK. Niniejsza mapa może być wykorzystywana do projektowania odpowiednio: budynków w odległości mniejszej lub równej 4m od granicy działki przedmiotowej oraz innych obiektów budowlanych w odległości mniejszej lub równej 3m od granicy działki przedmiotowej.
Granice działki 187/2 przyjęto wg bazy danych Ewidencji Gruntów i Budynków otrzymanych z PODGIK. Niniejsza mapa nie może być wykorzystywana do projektowania odpowiednio: budynków w odległości mniejszej lub równej 4m od granicy działki przedmiotowej oraz innych obiektów budowlanych w odległości mniejszej lub równej 3m od granicy działki przedmiotowej.

Mapa aktualna w granicach lokalizacji oznaczonej linią koloru czerwonego.
Wykorzystano wektorową mapę zasadniczą otrzymaną z PODGIK, którą uzupełniono pomiarem bezpośrednim w terenie(czerwiec 2025).

Mapa do celów projektowych została wykonana bez ustalania obciążeń służebnością gruntową nieruchomości będącychw granicach projektowanej inwestycji budowlanej.

Nie wyklucza się istnienia w terenie innych urządzeń podziemnych nie wykazanych na niniejszej mapie, które nie zostały zgłoszone do inwentaryzacji przed ich zasypaniem.

- Mapę wykonano:
1. w układzie współrzędnych prostokątnych płaskich PL-ETRF2000
 2. w układzie wysokości PL-EVRF2007-NH

Mapa obejmuje arkusze:
7.148.15.07.2.1, 7.148.15.07.2.3, 7.148.15.07.2.2,
7.148.15.07.2.4, 7.148.15.08.1.3, 7.148.15.08.3.1,
7.148.15.08.1.4, 7.148.15.08.3.2, 7.148.15.08.3.4,
7.148.15.08.4.3, 7.148.15.13.2.1, 7.148.15.13.2.2,
7.148.15.13.2.4.

Niniejszą mapę opracował: Chelmcze, 17.02.2026 r.

Pracownia Geodezyjno - Inżynieryjna "SKALA"
Przemysław Czarniecki
Chelmcze ul. Nad Rzeką 55
26-067 STRAWCZYN

OŚWIADCZENIE

Niniejszy dokument został opracowany w wyniku prac geodezyjnych i kartograficznych, a rezultaty tych prac przekazano w formie operatu technicznego, który uzyskał pozytywny wynik weryfikacji. Mapa może być wykorzystywana w procesie budowlanym (art. 77 punkt 69 Ustawy Dz. U. 2020 poz. 1086). Jestem świadomy odpowiedzialności karnej za złożenie fałszywego oświadczenia.

GN.6640.168.2026

/Identyfikator zgłoszenia prac/

Starosta Konecki

/Organ, który otrzymał zgłoszenie/

P.2605.2026.314 dn. 2026-03-10

/Numer i data włączenia operatu do zasobu/

GN.6640.168.2026_2 z dn. 2026-03-10

/Numer i data wystawienia protokołu kontroli/

Elżbieta Sobczyk, nr upr. 23985

/Imię i nazwisko, nr uprawnień zawodowych kierownika prac geodezyjnych/

Pracownia Geodezyjno - Inżynieryjna
"SKALA"
Przemysław Czarniecki
Chelmcze ul. Nad Rzeką 55
26-067 STRAWCZYN
tel. 880-655-449

GEODETA UPRAWNIOWY
mgr inż. Elżbieta Sobczyk
upr. Nr 23985

/Wykonawca prac geodezyjnych/

informacje dot. drogi:

- przebudowa drogi gminnej nr 382004T, klasy D (dojazdowa) o nawierzchni z kruszywa w istniejącym pasie drogi gminnej (zgodnie z art. nastąpi w istniejącym pasie drogi publicznej 3 ust. 7a - przebudowa w pasie drogowym bez jego zmiany)
- szerokość jezdni 5,0m
- długość odcinka 1685 m od przyjętego km 0+005 do km 1+690 z odwodnieniem w postaci spadków poprzecznych i podłużnych.
- jedn. ewid. SMYKÓW; obręb 0010 Wólka Smolana, nr ewid. działki 187/1(260507_2.0010.187/1)

- brak MPZP na obszarze drogi
- połączenie z drogą publiczną - D6382004T - kontynuacja drogi

BRANŻA DROGOWA

- granica inwestycji
- granice działek
- os drogi
- krawędź jezdni
- krawędź pobocza
- nawierzchnia jezdni
- nawierzchnia z kostki brukowej

Zadanie:	Przebudowa drogi gminnej nr 382004T Miedziera-Wólka Smolana - granica gminy -etap 2				
Inwestor:	Gmina Smyków Smyków 91 26-212 Smyków				
Funkcja:	Imię i nazwisko	specjalność, nr uprawnień	Podpis	Rewizja: -	
Projektował:	Anna Świdarska-Łakomiec	drogowa SWK/0098/PWBD/18		Data: 12.2025	
				Skala: 1:1000	
Branża:	drogowa			Stadium:	
Tytuł rys.:	Projekt zagospodarowania terenu			nr rys.: PZT-1.2	strona: