


UK. 6642.1 4579.2025
Starosta Limanowski
P.1207.12.2025
MAPA ZASADNICZA
10.09.2025
UKŁAD ODNIESIENIA: PL-ETRF 89, układ wsp. płaskich: PL-2000 strefa 7 (21°), układ wys.: PL-EVRF 2007-NH
obr. Słupnice Szlacheckie 0002: dz. 2367/4

Województwo: małopolskie
Powiat: limanowski
Jednostka ewidencyjna: 120711_2, Słupnice
Obręb: 0002, Słupnice Szlacheckie
STAROSTWO POWIATOWE

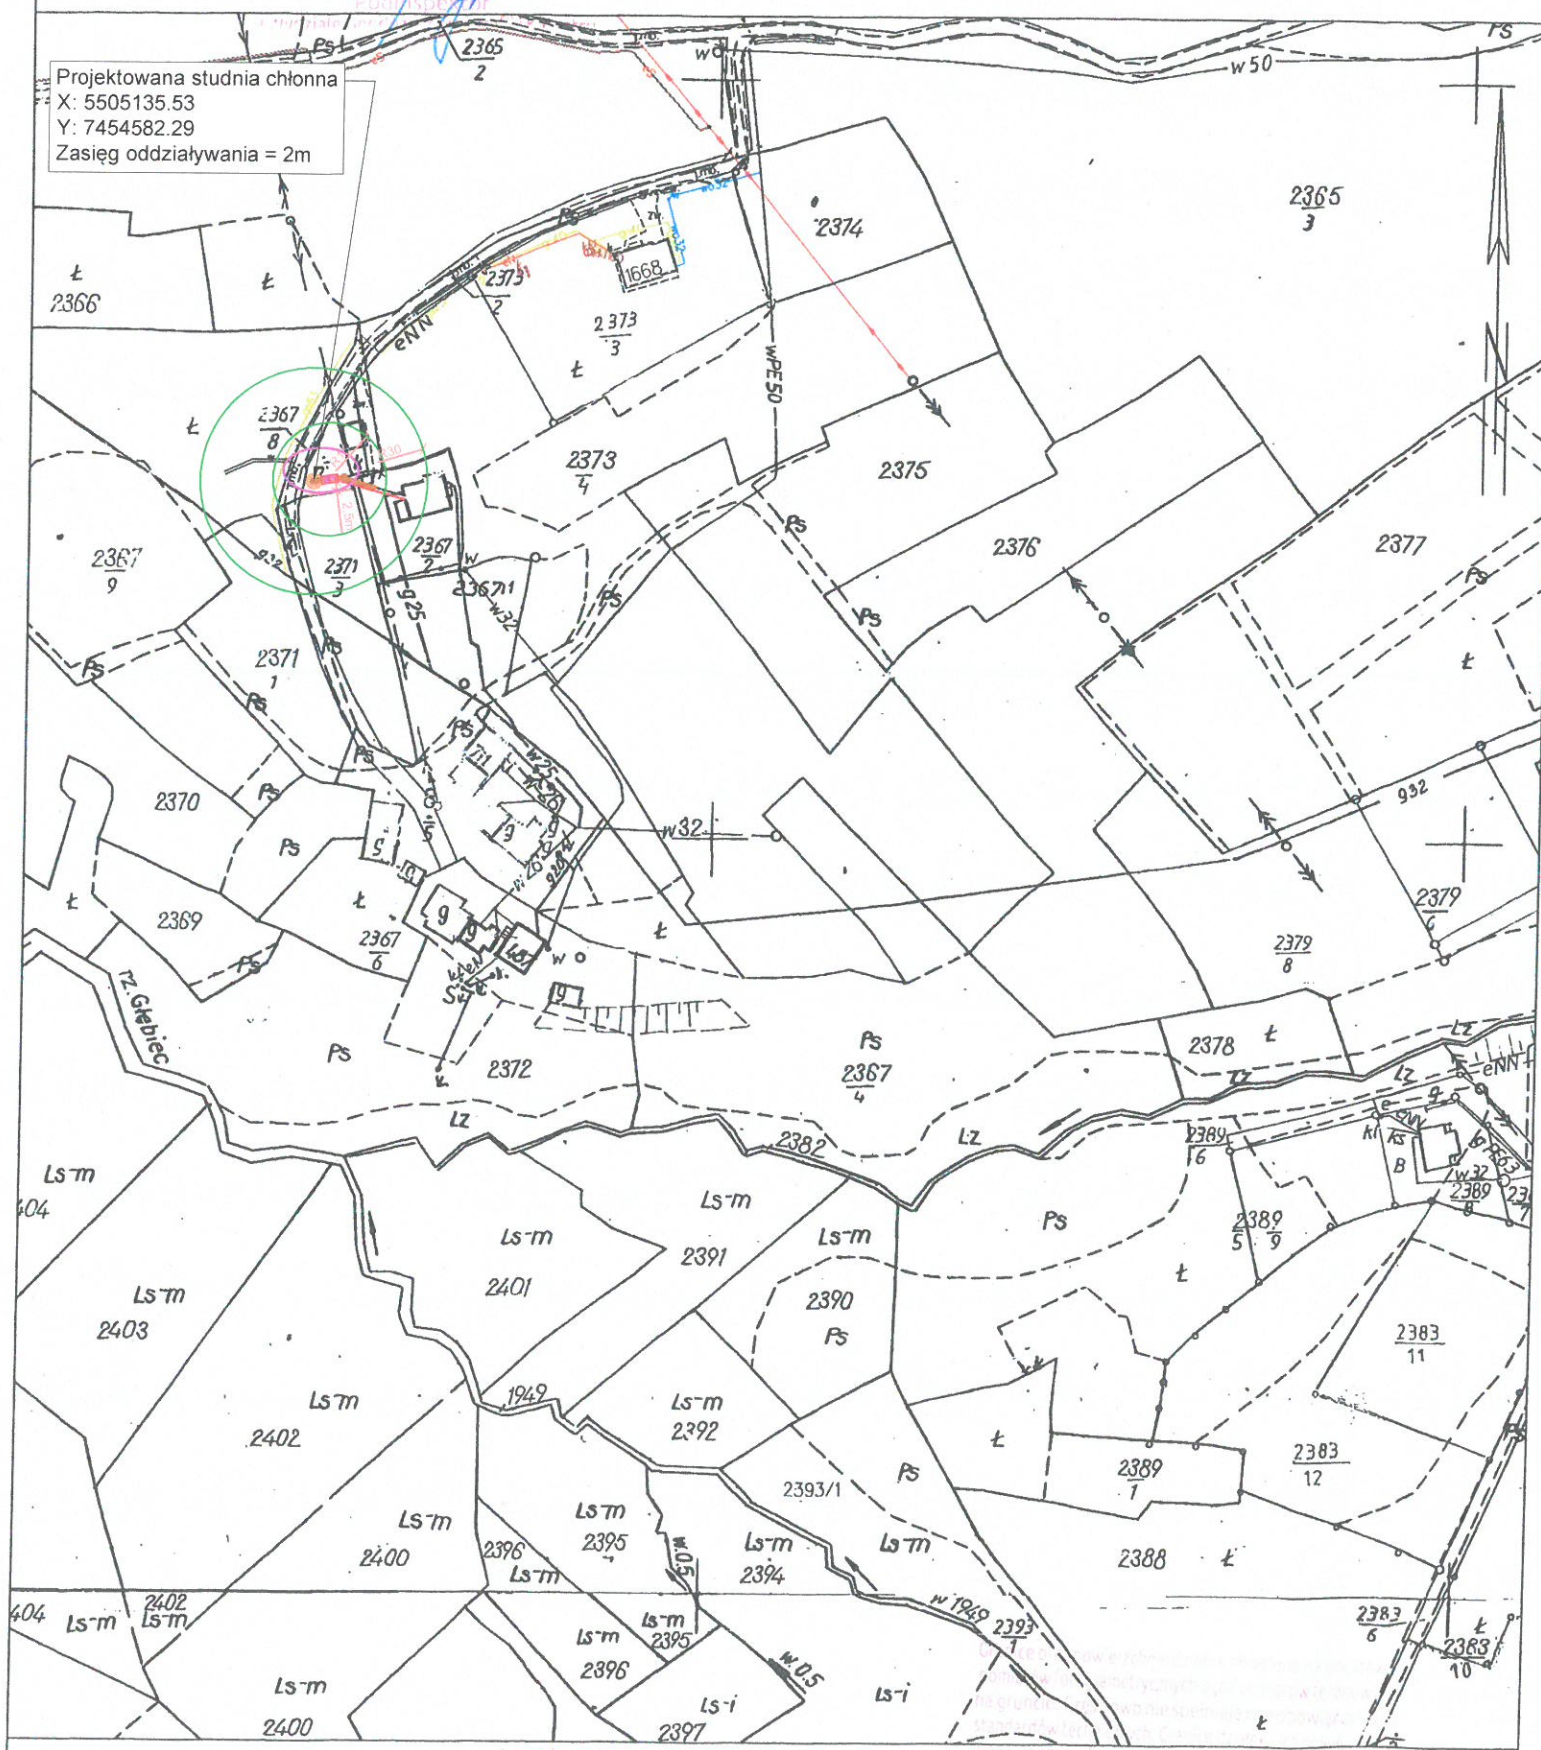

Limanowa dn. 10.09.2025
Sporządził(a) wydruk: Marlena Kapiton



W zasięgu 30m od projektowanej studni chłonnej, nie znajduje się studnia wody wykorzystywana do celów bytowych.
Instalacja kanalizacyjna w odległości min. 2m od granicy działki.

UWAGA:
Należy zachować minimalne odległości od uzbrojenia podziemnego zgodnie z warunkami technicznymi

- LEGENDA:
- działka objęta inwestycją
 - projektowany zbiornik oczyszczalni ścieków
 - projektowana studnia chłonna
 - obszar oddziaływania studni chłonnej 2m
 - projektowana instalacja eN.
 - projektowana instalacja kan. san. grawitacyjna
 - projektowana studnia rewizyjna
 - projektowana studnia rozdzielcza
 - zasięgi: 15m - oczyszczalni, 30m - st. chłonnej

NAZWA ZADANIA:	Budowa przydomowej oczyszczalni ścieków	SKALA:	1:2000
TYTUŁ RYSUNKU:	Plan zagospodarowania terenu	NR RYS:	10
LOKALIZACJA:	dz. ew. nr 2367/2, 2367/7; obr: Słupnice Szlacheckie [0002], j. ewid. Słupnice [120711_2]	DATA:	IX 2025
PROJEKTOWAŁ:	mgr inż. Marcin Kita upr. nr MAP/0219/POOS/12 do projektowania bez ograniczeń w specjalności instalacyjnej w zakresie sieci, instalacji i urządzeń cieplnych, wentylacyjnych, gazowych, wodociagowych i kanalizacyjnych		



uk. 6642.14579.2025

Nazwa organu prowadzącego aktowy zasób geodezyjny i kartograficzny	Starosta Limanowski
Identyfikator ewidencyjny materiału zasobu	PL-2007 PL-2007 Cuk. 7855
Nazwa materiału zasobu	MAPA ZASADNICZA
Data wykonania kopii materiału zasobu	10.09.2025
Imię, nazwisko i podpis osoby reprezentującej organ	Marlena Kapitani

Województwo: małopolskie
Powiat: limanowski
Jednostka ewidencyjna: 120711_2, Słupnice
Obręb: 0002, Słupnice Szlacheckie

KOPIA MAPY ZASADNICZEJ
SKALA 1:2000
STAROSTWO POWIATOWE
34-600 Limanowa

Układ odniesienia: PL-ETRF89, układ wsp. płaskich: PL-2000 strefa 7 (21°), układ wys.: PL-EVRF2007-NH
obr. Słupnice Szlacheckie 0002: dz. 1754

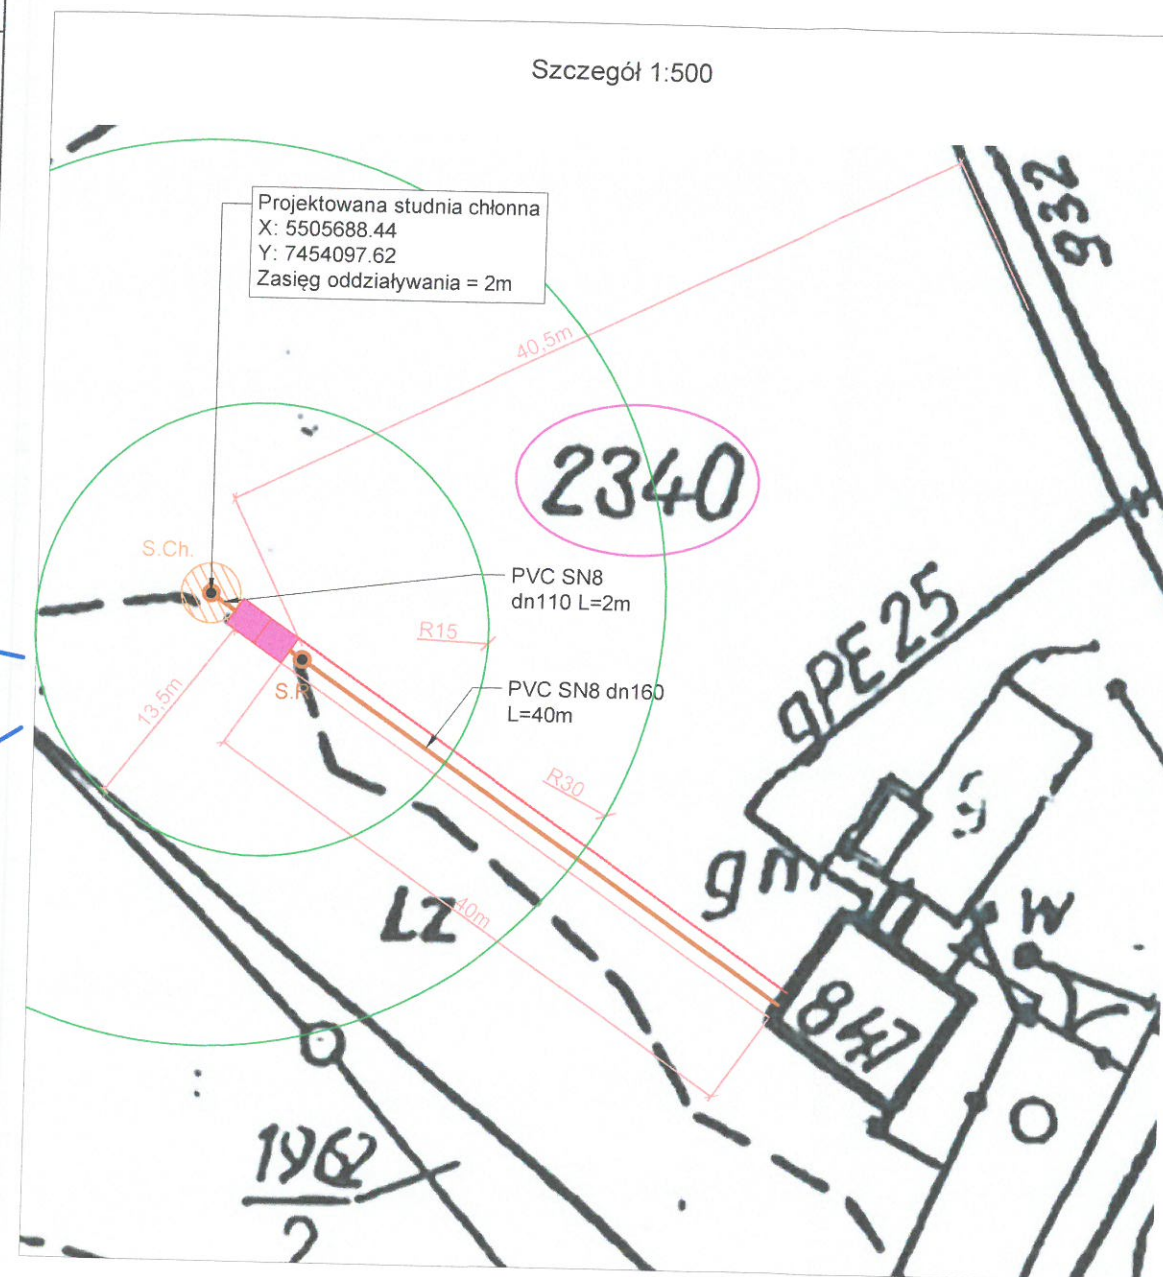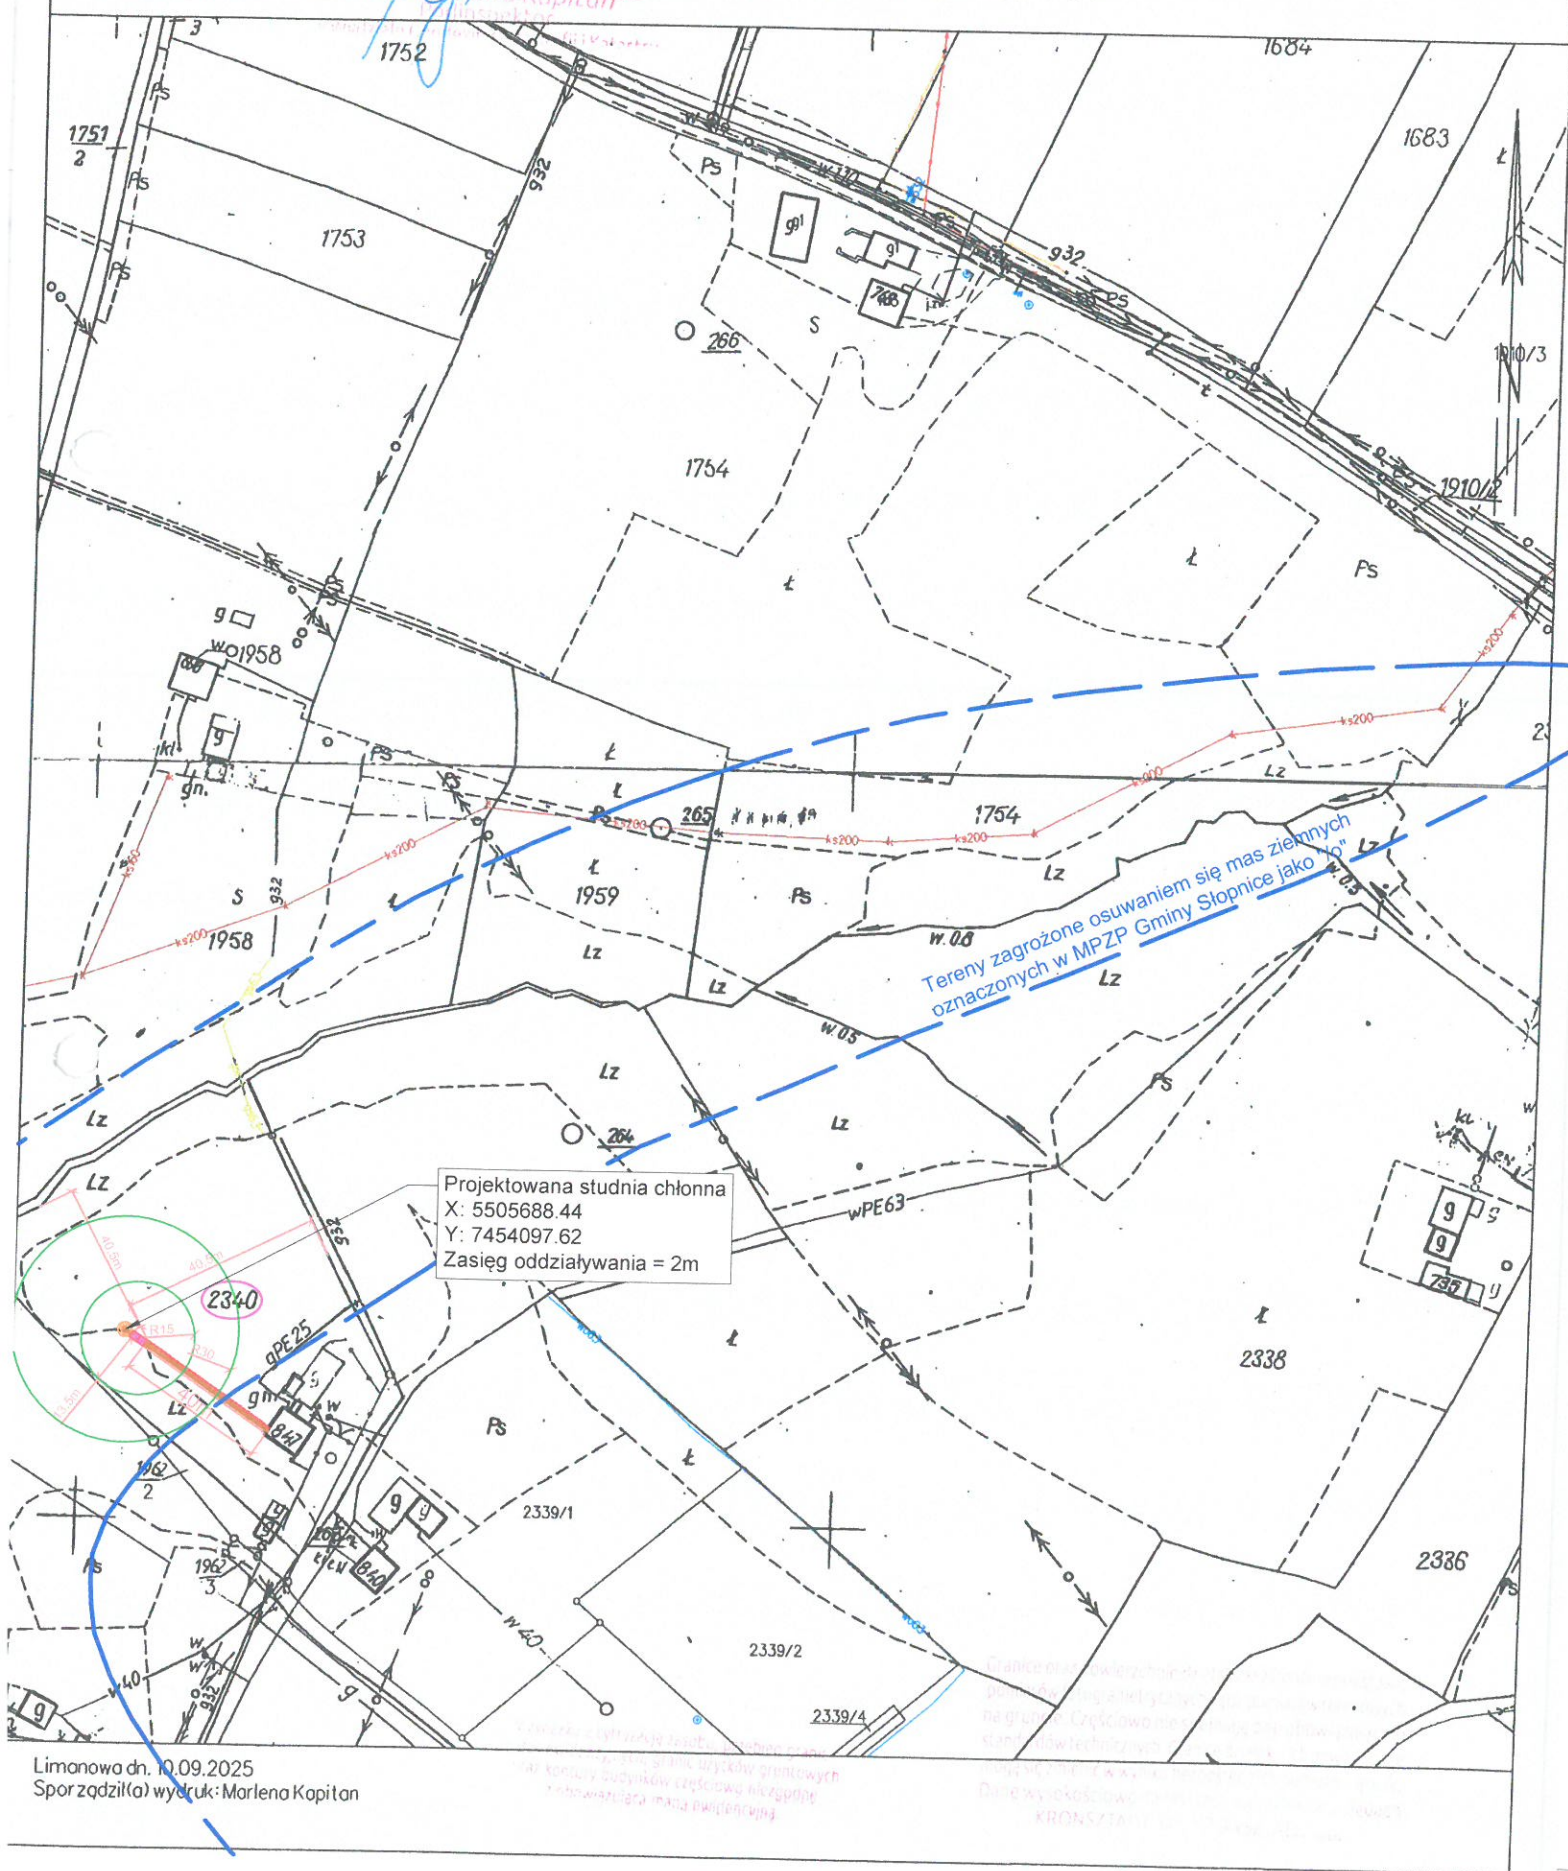

UWAGA:

Należy zachować minimalne odległości od uzbrojenia podziemnego zgodnie z warunkami technicznymi

W zasięgu 30m od projektowanej studni chłonnej, nie znajduje się studnia wody wykorzystywana do celów bytowych.

Instalacja kanalizacyjna w odległości min. 2m od granicy działki.

LEGENDA:

- działka objęta inwestycją
 - projektowany zbiornik oczyszczalni ścieków
 - projektowana studnia chłonna
 - obszar oddziaływania studni chłonnej 2m
- Obiekty nie objęte wnioskiem - wykonywane zgodnie z art. 29, ust. 4, lit. d) Prawa Budowlanego:
- projektowana instalacja eN.
 - projektowana instalacja kan. san. grawitacyjna
 - projektowana studnia rewizyjna
 - projektowana studnia rozdzielcza
 - zasięgi: 15m - oczyszczalni, 30m - st. chłonnej

NAZWA ZADANIA:	Budowa przydomowej oczyszczalni ścieków	SKALA:	1:2000
TYTUŁ RYSUNKU:	Plan zagospodarowania terenu	NR RYS:	1P
LOKALIZACJA:	dz. ew. nr 2340; obr. Słupnice Szlacheckie [0002], j. ewid. Słupnice [120711_2]	DATA:	IX 2025
PROJEKTOWAŁ: mgr inż. Marcin Kita upr. nr MAP/0249/POOS/12 do projektowania bez ograniczeń w szczególności instalacyjnej w zakresie sieci, instalacji i urządzeń cieplnych, wentylacyjnych, gazowych, wodociągowych i kanalizacyjnych			

Nazwa i adres prowadzącego przedsiębiorstwa rodzaj działalności i krajपालिका कार्यालय	Starosta Limanowski
Identyfikator ewidencyjny materiału zezobu	PL-2007. PL-REGIK-7955
Nazwa materiału zezobu	MAPA ZASADNICZA
Data wyłonienia kopii materiału zezobu	0 8. WRZ 2005
Imię, nazwisko i podpis osoby reprezentującej organ	Ukradł od obr. Słopnice Kr. 1447/2 17

Powiat: limanowski
Jednostka ewidencyjna: 120711_2, Słopnice

KOPIA MAPY ZASADNICZEJ
SKALA 1:2000

Obręb: 0001, Stópnice Królewskie, 0002, Stópnice Szlacheckie

Układ odniesienia: PL-E TRF89, układ wsp. płaskich: PL-2000 strefa 7 (21°), układ wys.: PL-EVRF2007-NH
obr. Słopnice Królewskie 0001: dz. 8280, 8418/2, obr. Słopnice Szlacheckie 0002: dz. 1412/1, 1412/2,
1447/2, 1754, 1785, 1795/2, 2389/5, 3053/14, 3293, 3677/1, 3677/4, 4313, 4315, 4326

mgr inż. Agata Wilczek



PROJEKTOWAŁ: mgr inż. Marcin Kira
upr. nr MAP/0219/POOS/12
do projektowania bez ograniczeń
w specjalności instalacyjnej w zakresie sieci,
instalacji i urządzeń ciepłych, wentylacyjnych,
gazowych, wodociagowych i kanalizacyjnych

GK.6642.14.503.2025

Wzrost: 170 cm	Starosta Limanowski
Identyfikator ewidencyjny materiału projektu	1707. PL-PLC-K-7955
Nazwa materiału zasobu	PL-PLC-K-7955
Data wykonania projektu	08. WRZ. 2025
Imię, nazwisko i podpis osoby reprezentującej organ	mgr inż. Marcin Kita

Projektowana studnia chłonna
X: 5506501.06
Y: 7455388.08
Zasięg oddziaływania = 2m


KOPIA MAPY ZASADNICZEJ SKALA 1:2000

Układ odniesienia: PL-ETRF89, układ wsp. płaskich: PL-EVRF2007-NH
obr. Słopnice Królewskie 0001: dz. 8280, 8418/2, obr. Słopnice Szlacheckie 0002: dz. 1412/1, 1412/2, 1447/2, 1754, 1785, 1795/2, 2389/5, 3053/14, 3293, 3677/1, 3677/4, 4313, 4315, 4326

Województwo: małopolskie
Powiat: limanowski
Jednostka ewidencyjna: 120711_2, Słopnice
Obręb: 0001, Słopnice Królewskie, 0002, Słopnice Szlacheckie

STANOWISKO POWIAŁOWE

34-600 Limanowa
ul. Józefa Marka 9

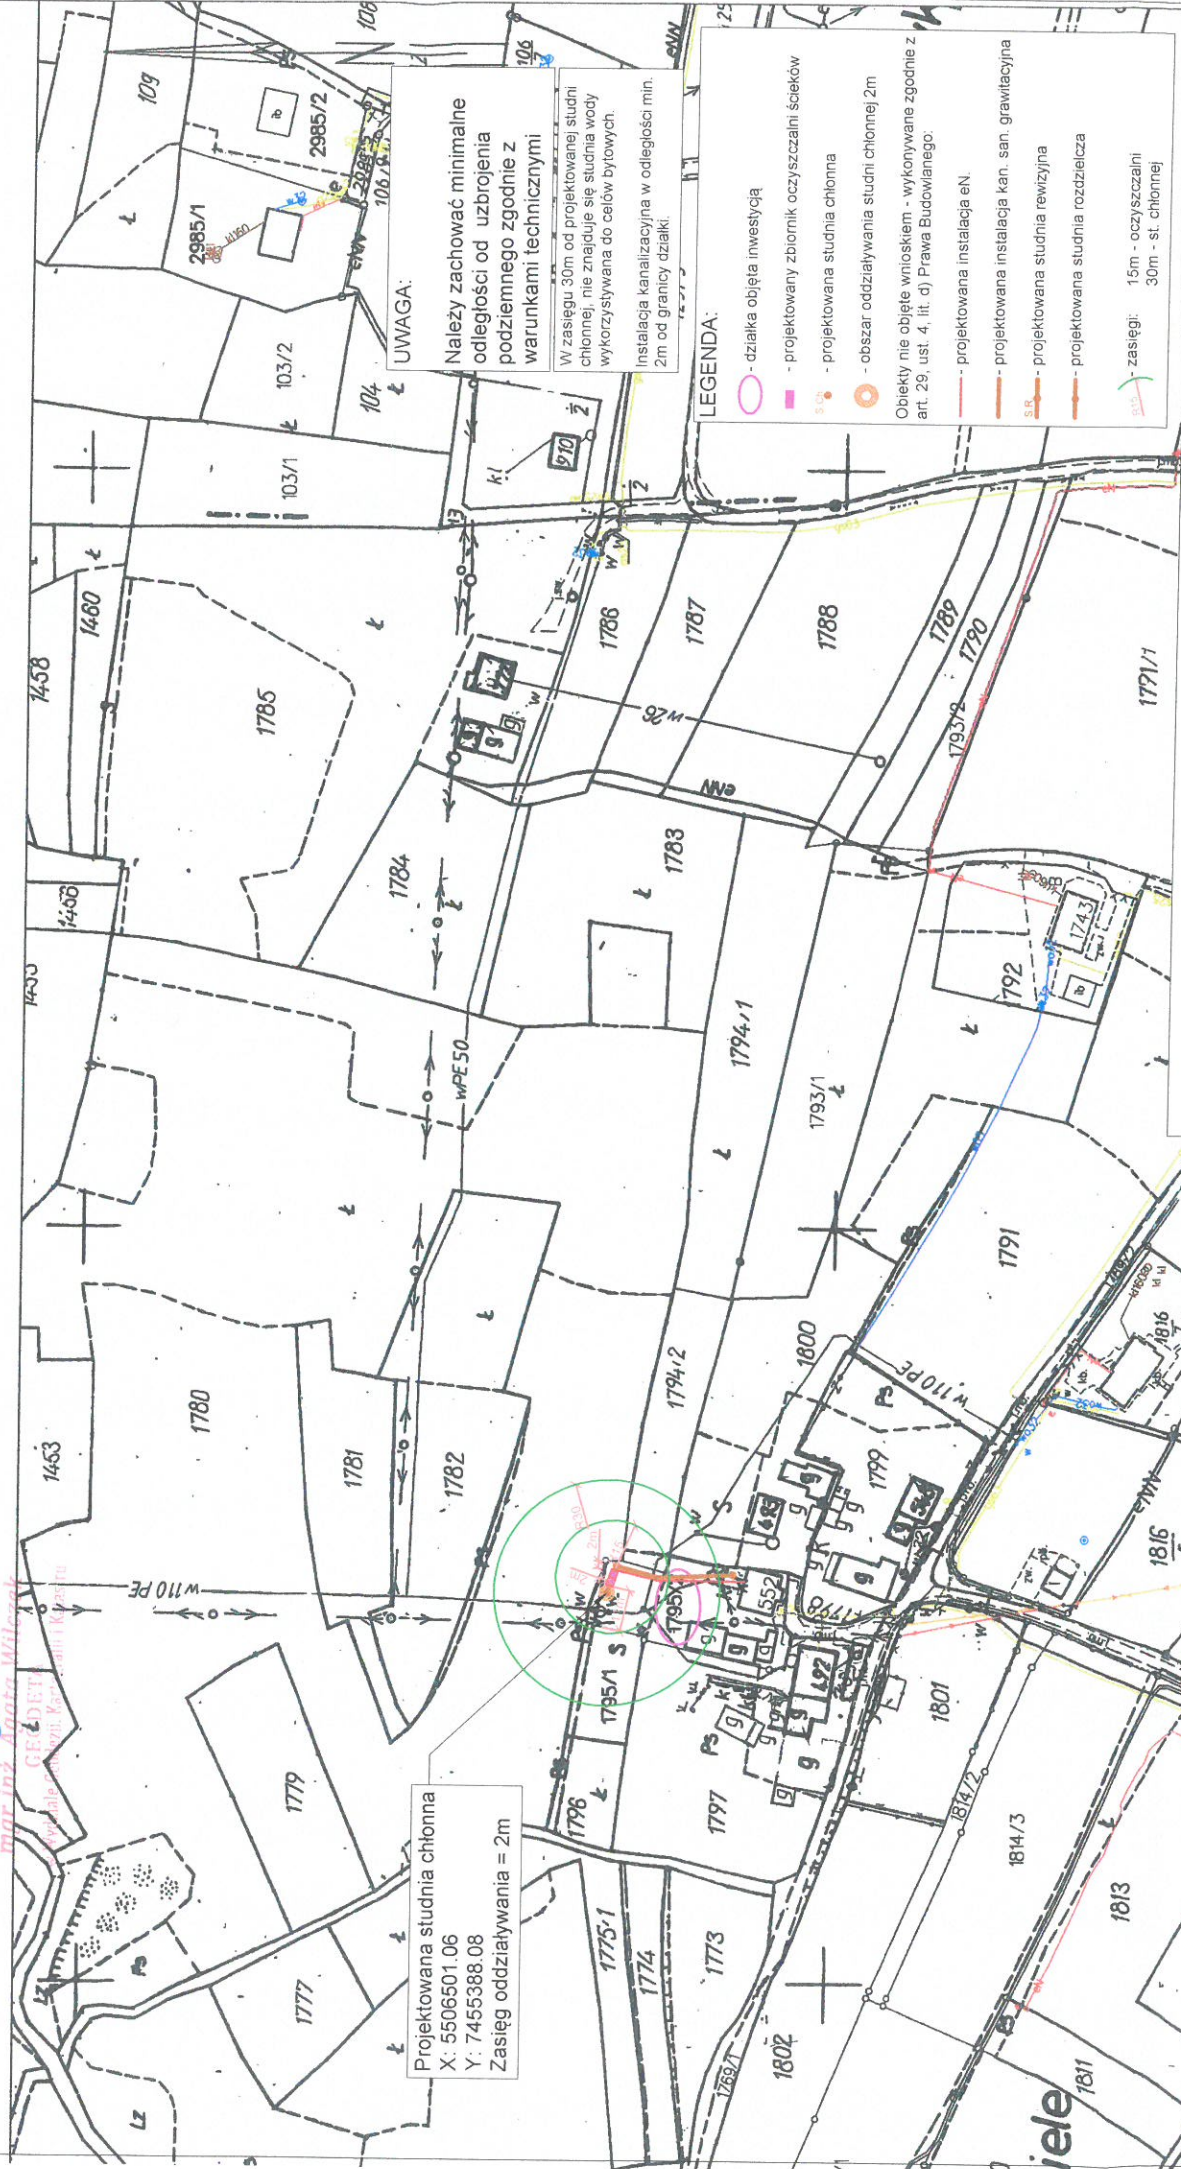

Szczegół 1:500



NAZWA ZADANIA:	Budowa przydomowej oczyszczalni ścieków	SKALA:	1:2000
TYTUŁ RYSUNKU:	Plan zagospodarowania terenu	NR RYS:	1K
LOKALIZACJA:	dz. ew. nr 1795/2 ; obr. Słopnice Szlacheckie [0002], j. ewid. Słopnice [120711_2]	DATA:	IX 2025
PROJEKTOWAŁ: mgr inż. Marcin Kita upr. nr MAP/0219/POOS/12 do projektowania bez ograniczeń w specjalności instalacyjnej w zakresie sieci, instalacji i urządzeń cieplnych, wentylacyjnych, gazowych, wodociagowych i kanalizacyjnych			

mgr Krzysztof Więcek
Zastępca Kierownika
Referatu do spraw

Stwierdzenie planu zagospodarowania terenu	Starosta Limanowski
Identyfikacja ewidencyjny materiał zasobu	1207 PL-22G-K-7955
Nazwa materiału zasobu	MAPA ZAGOSPODAROWANIA
Data wykonania kopii materiału zasobu	08. WRZ. 2025
Dotyczy wykonania kopii materiału zasobu	Układ odniesienia: PL-ETRF89, układ wsp. płaskich: PL-2000 strefa 7 (21°), układ wys.: PL-EVRF 2007-NH
Dotyczy wykonania kopii materiału zasobu	obr. Słopnice Królewskie 0001: dz. 8280, 8418/2, obr. Słopnice Szlacheckie 0002: dz. 1412/1, 1412/2, 1447/2, 1754, 1785, 1795/2, 2389/5, 3053/14, 3293, 3677/1, 3677/4, 4313, 4315, 4326
Dotyczy wykonania kopii materiału zasobu	z upr. Słopnice Królewskie 0001: dz. 8280, 8418/2, obr. Słopnice Szlacheckie 0002: dz. 1412/1, 1412/2, 1447/2, 1754, 1785, 1795/2, 2389/5, 3053/14, 3293, 3677/1, 3677/4, 4313, 4315, 4326

Województwo: małopolskie

Powiat: limanowski

Jednostka ewidencyjna: 120711_2, Słopnice

Obwód: 0001, Słopnice Królewskie, 0002, Słopnice Szlacheckie

KOPIA MAPY ZASADNICZEJ

SKALA 1:2000


STANOWISKO POWIAŁOWE

34-600 Limanowa

ul. Józefa Marka 9

mur inż. Józef Wiliński
GEODET
ul. Józefa Marka 9, 34-600 Limanowa
tel. 12 664 21 4503

Szczegół 1:500

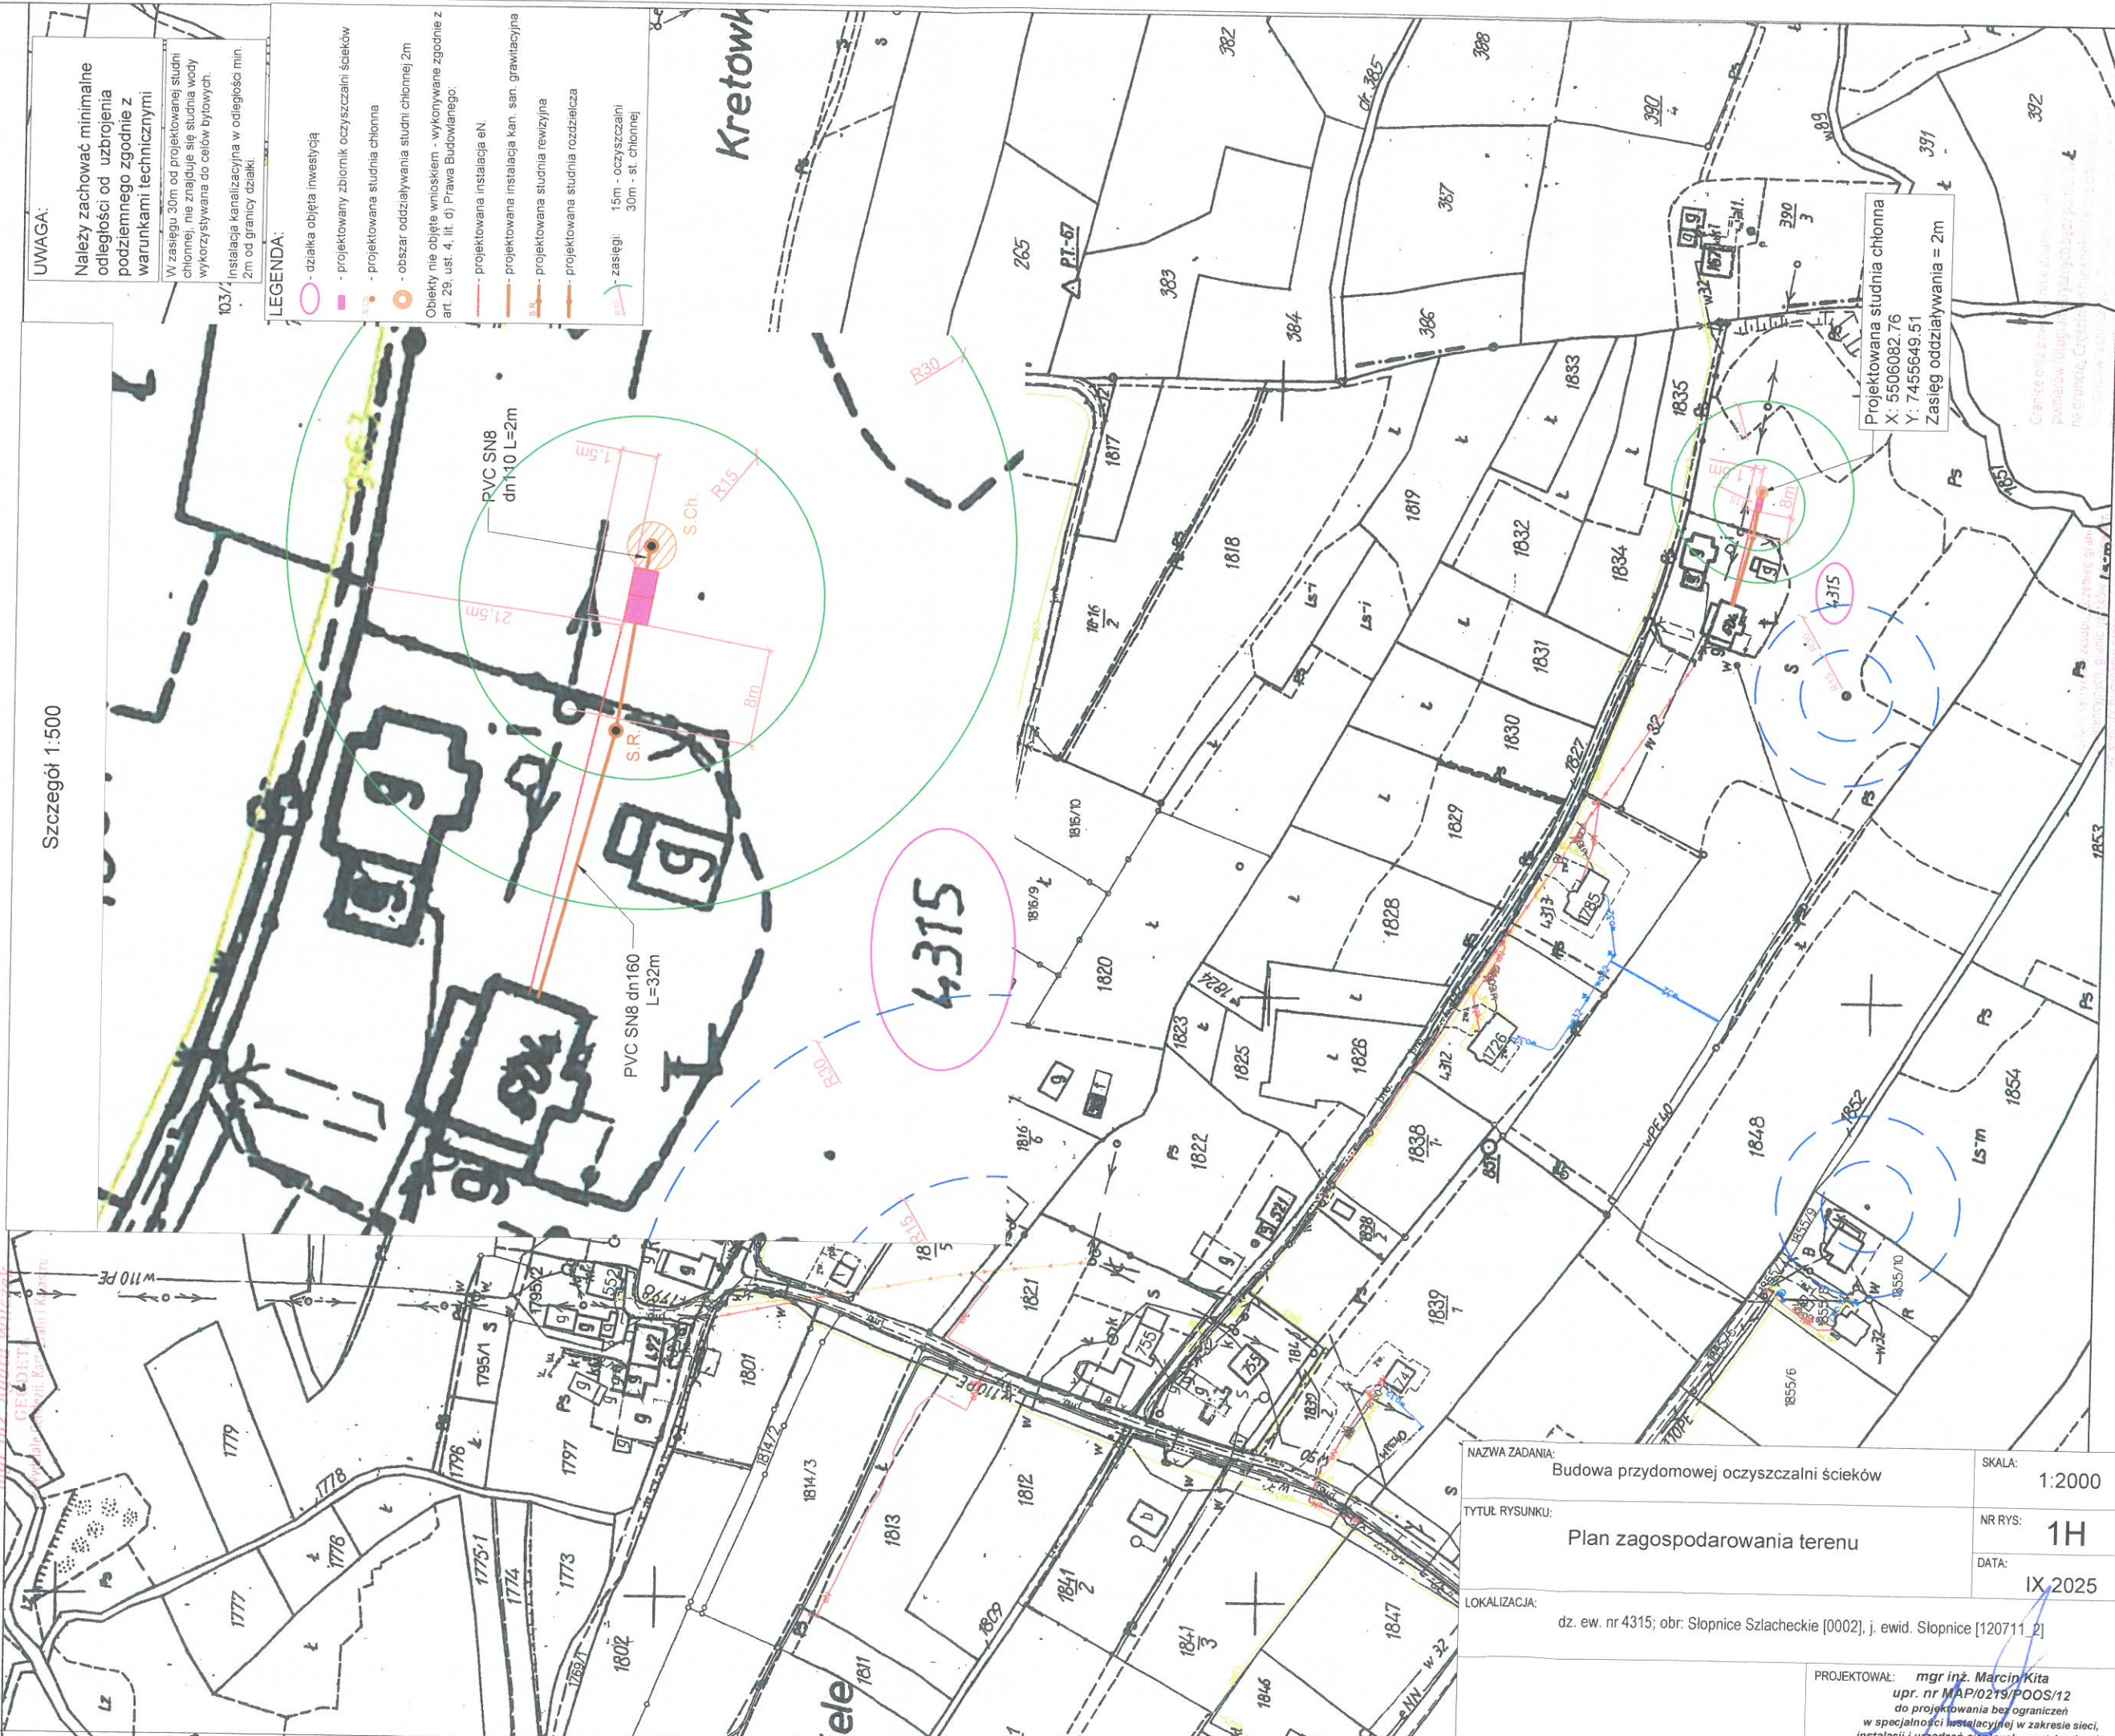

NAZWA ZADANIA:	Budowa przydomowej oczyszczalni ścieków	SKALA:	1:2000
TYTUŁ RYSUNKU:	Plan zagospodarowania terenu	NR RYS:	1H
LOKALIZACJA:	dz. ew. nr 4315; obr. Słopnice Szlacheckie [0002], j. ewid. Słopnice [120711_2]	DATA:	IX 2025

PROJEKTOWAŁ: mgr inż. Marcin Kita
upr. nr MAP/0219/POOS/12
do projektowania bez ograniczeń
w specjalności instalacyjnej w zakresie sieci,
instalacji i urządzeń cieplnych, wentylacyjnych,
przewodów elektroenergetycznych


GK.6642.14415.2025	Starosta Limanowski
Nazwa organu prowadzącego jednostkę, zasób geodezyjny, i kartograficzny	
Identyfikator ewidencyjny materiału zasobu	P.1207.12.2025.7955
Nazwa materiału zasobu	MAPA ZASADNICZA
Data wykonania kopii materiału zasobu	02. WRZ. 2025
Imię, nazwisko i podpis osoby	

Województwo: małopolskie
Powiat: limanowski
Jednostka ewidencyjna: 120711_2, Słupnice
Obręb: 0001, Słupnice Królewskie, 0002, Słupnice Szlacheckie

STAROSTWO POWIATOWE
34-600 Limanowa
ul. Józefa Marka 9

KOPIA MAPY ZASADNICZEJ
SKALA 1:2000

Układ odniesienia: PL-ETRF89, układ wsp. płaskich: PL-2000 strefa 7 (21°), układ wys.: PL-EVRF2007-NH
obr. Słupnice Królewskie 0001: dz. 7601, 7679/1, 8305, 8306, 8386, 8471/4, 8696, 8697, 8782/8, 8786/1, obr. Słupnice Szlacheckie 0002: dz. 1492/1, 1492/2, 1821, 1839/1, 1840, 1846, 1919, 1944/3, 2323, 2379/3, 2379/4, 2481/3, 2519, 2531/2, 2531/4, 2533/3, 2549, 2573, 2619, 2626, 2642, 2646, 2649, 3088/1, 3088/2, 3615/1, 4133/1, 4149, 4198, 4216, 4223

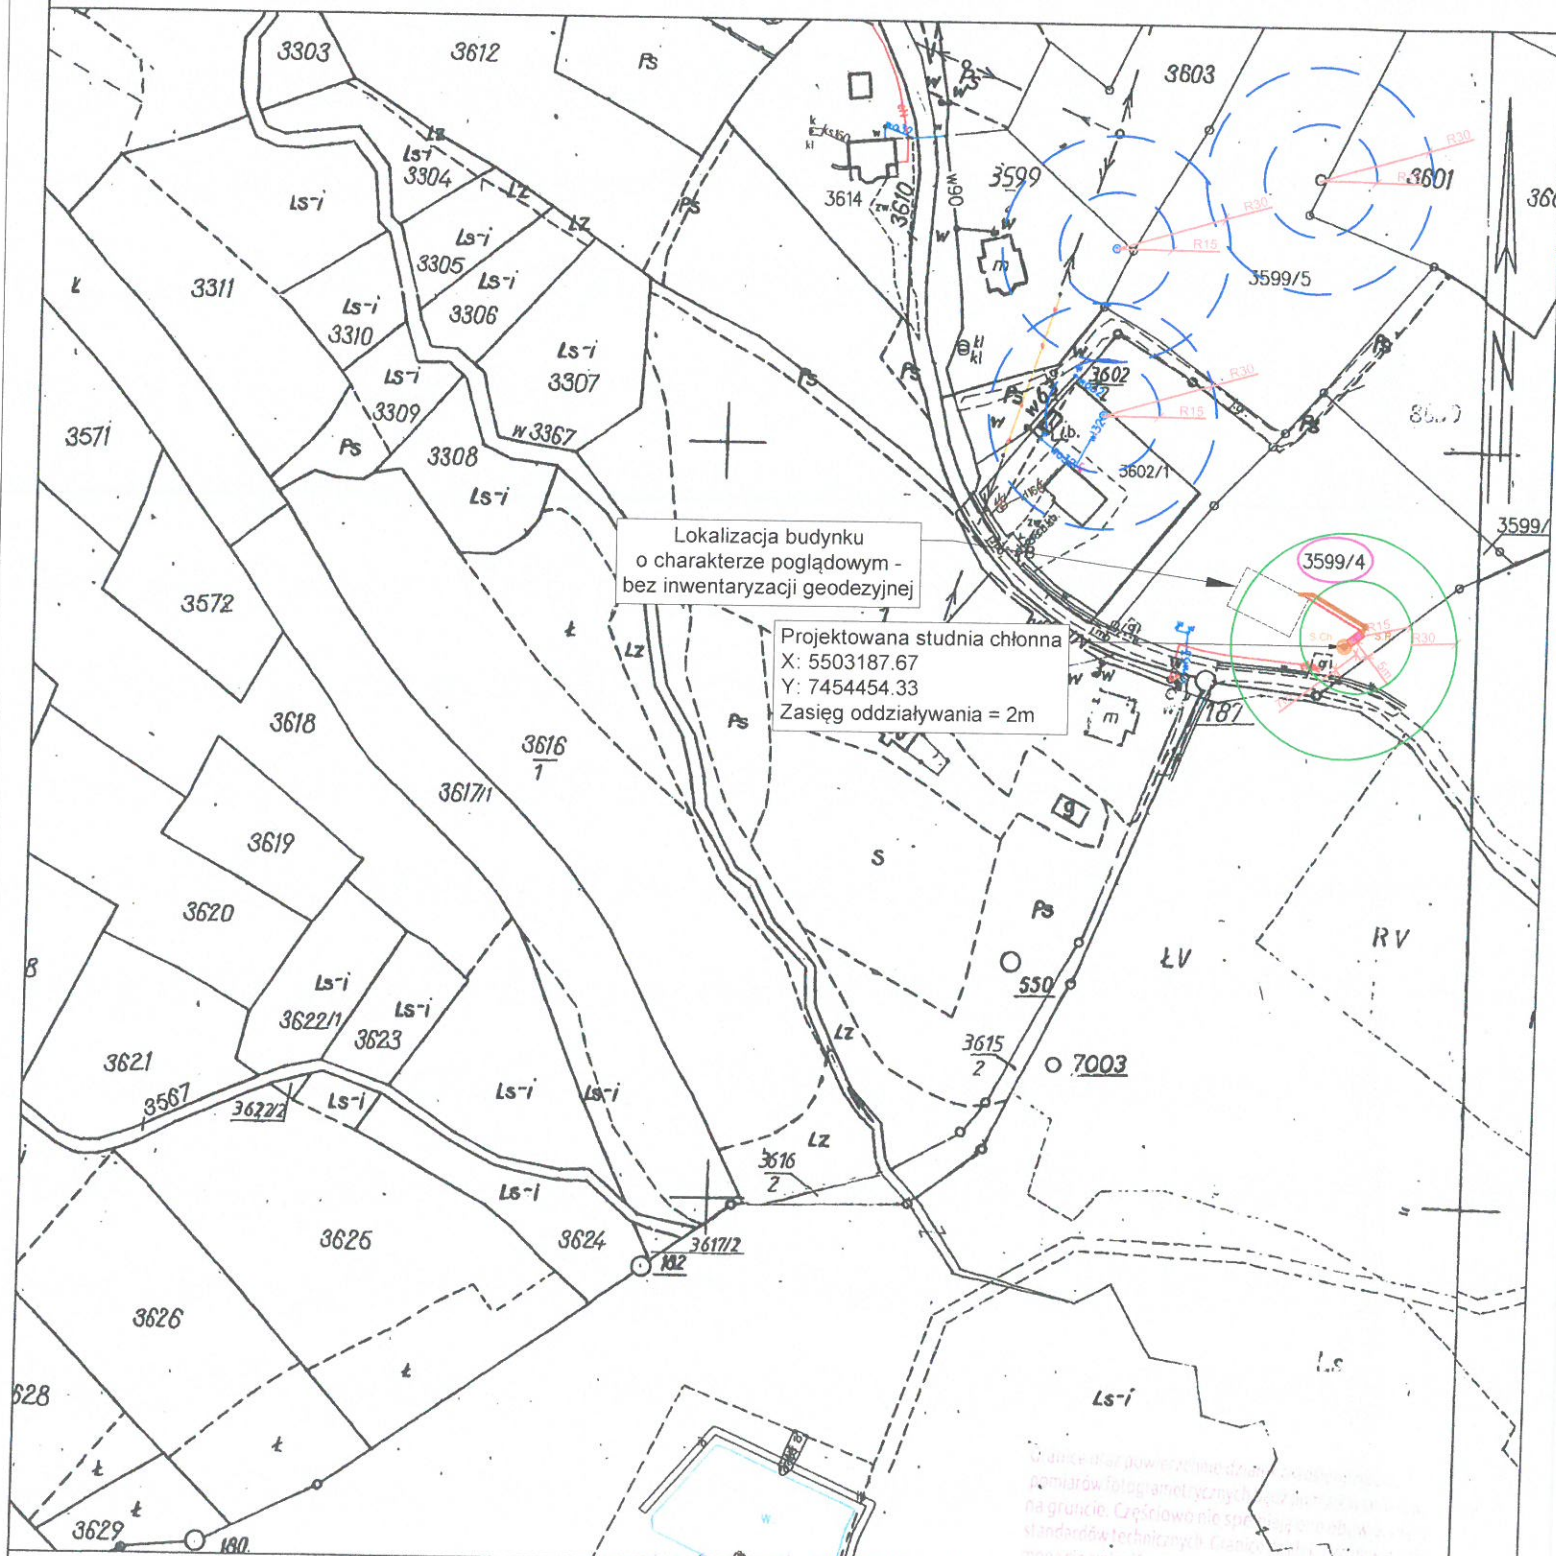

GK.6642.14503.2025

Nazwa organu prowadzącego podstawny zasób geodezyjny i kartograficzny	Starosta Limanowski
Identyfikator ewidencyjny materiału zasobu	1207.PL.REG.K.7955
Nazwa materiału zasobu	MAPA ZASADNICZA
Data wykonania kopii materiału zasobu	08. WRZ. 2025

Województwo: małopolskie

Powiat: limanowski

Jednostka ewidencyjna: 120711_2, Słupnice


Obręb: 0001, Słupnice Królewskie, 0002, Słupnice Szlacheckie

KOPIA MAPY ZASADNICZEJ

SKALA 1:2000

Układ odniesienia: PL-ETRF 89, układ wsp. płaskich: PL-2000 strefa 7 (21°), układ wys.: PL-EVRF 2007-NH
obr. Słupnice Królewskie 0001: dz. 8280, 8418/2, obr. Słupnice Szlacheckie 0002: dz. 1412/1, 1412/2, 1447/2, 1754, 1785, 1795/2, 2389/5, 3053/14, 3293, 3677/1, 3677/4, 4313, 4315, 4326

w Wydziale Geodezji, Kartografii i Katastru

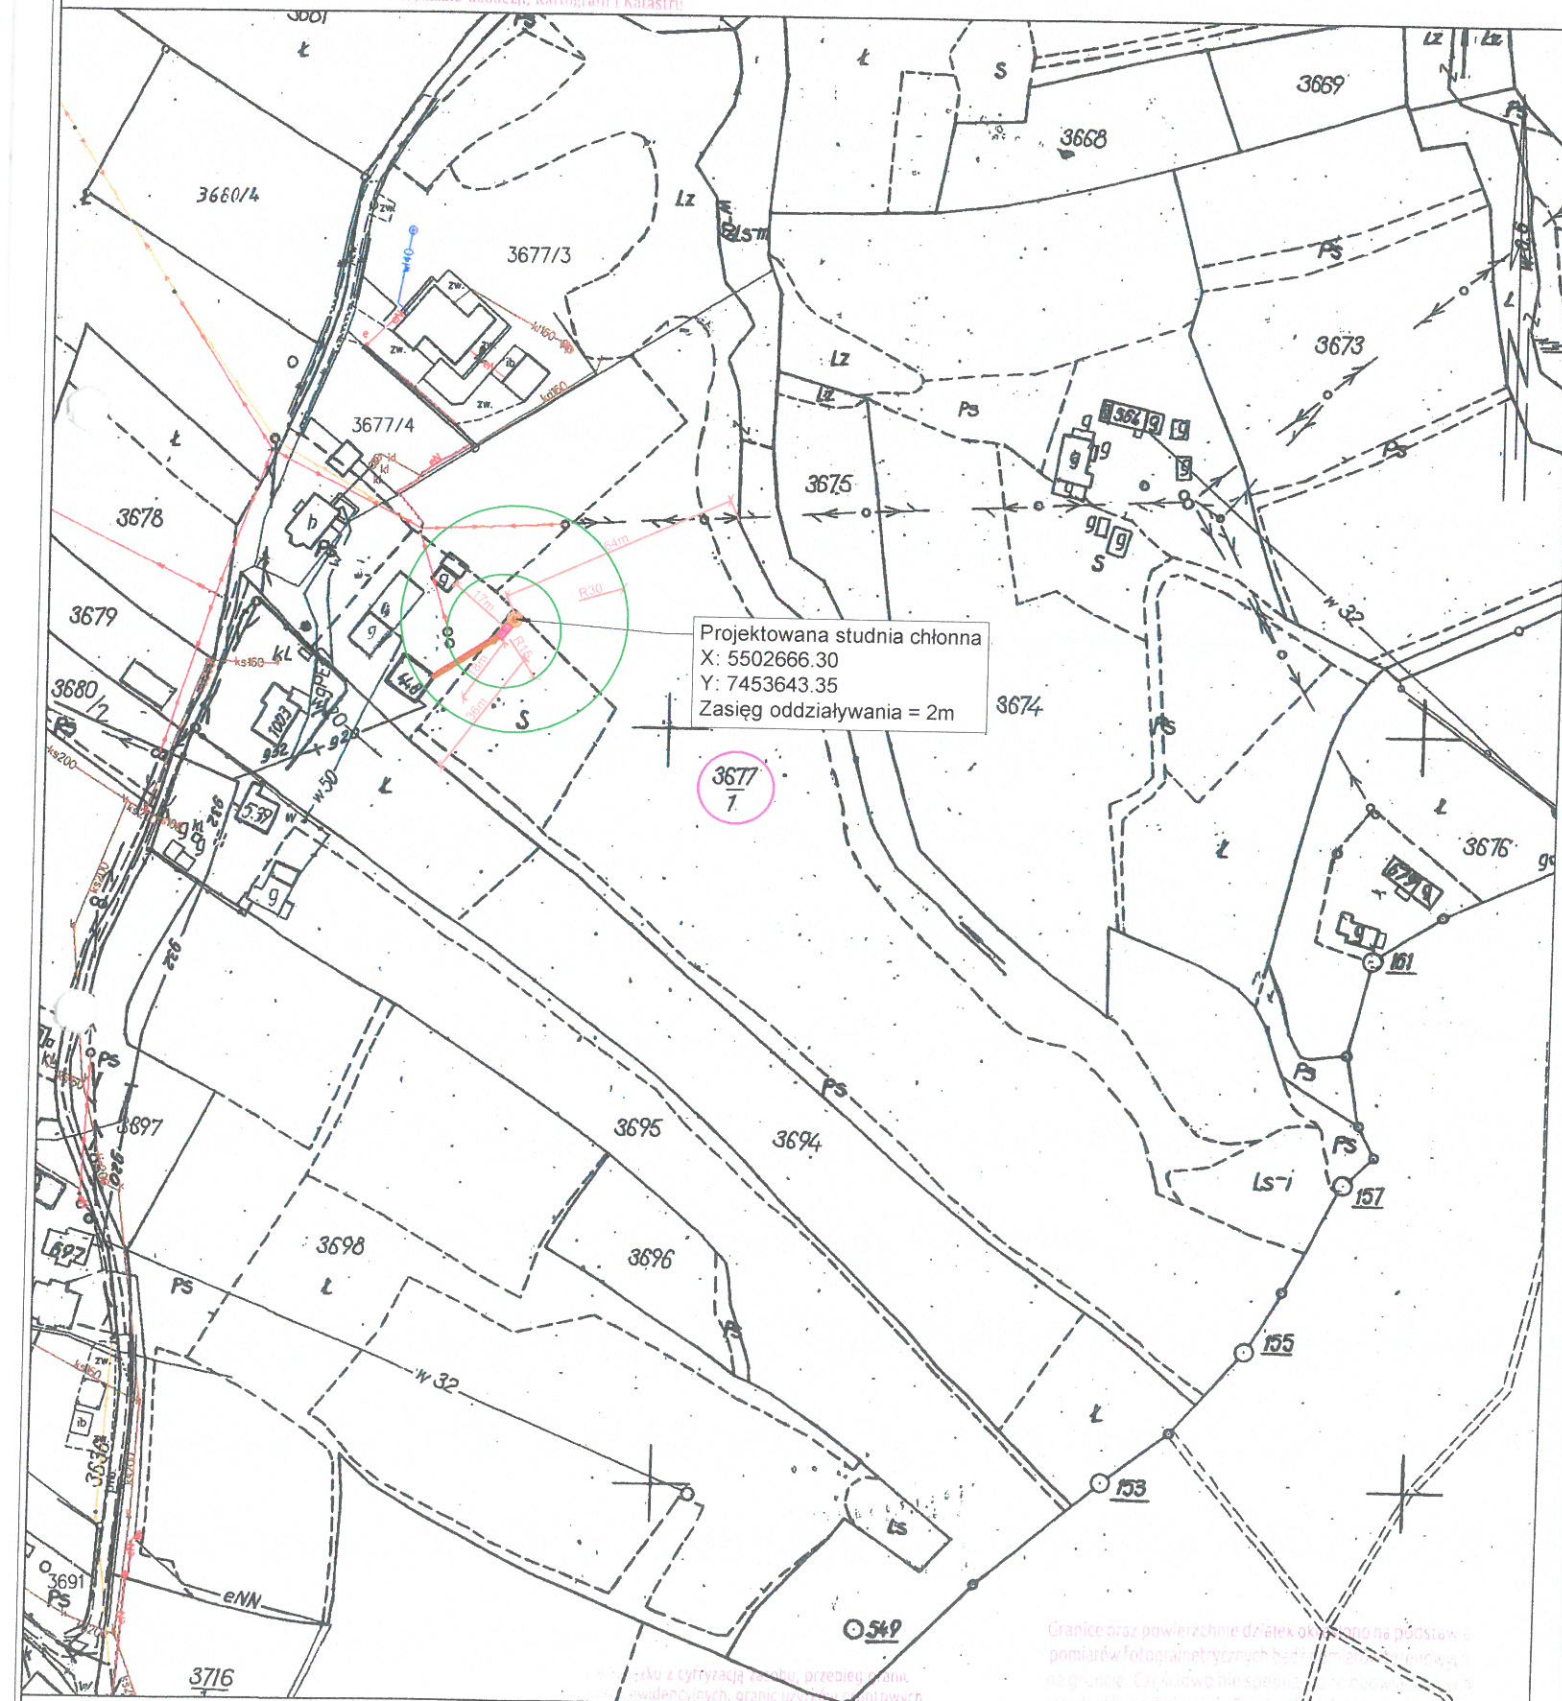


Projektowana studnia chłonna
X: 5502666.30
Y: 7453643.35
Zasięg oddziaływania = 2m

Granice oraz powierzchnie działek określono na podstawie pomiarów fotogrametrycznych bezpośrednich i pośrednich. Dane wysokościowe na rastach wykazano w układzie KROŃSZTADT 60 i KROŃSZTADT 40.

Limanowa dn. 08.09.2025
Sporządził(a) wydruk: Agata Wilczek

Szczegół 1:500

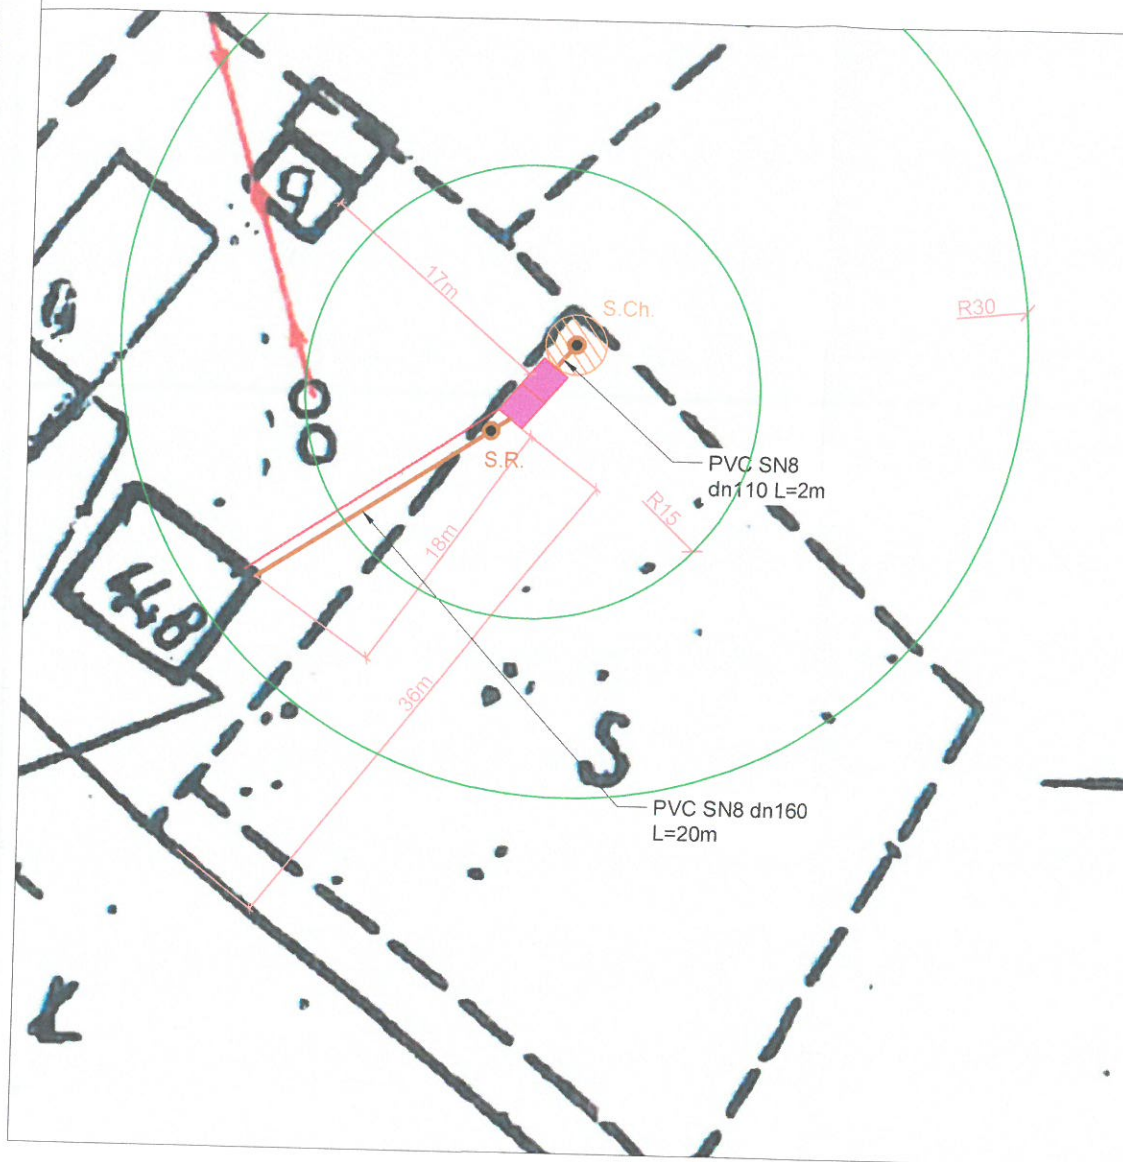


GK.6642.14503.2025	Starosta Limanowski
identyfikator ewidencyjny materiału zasobu	P-1297.PL-BZG.K-7955
Nazwa materiału zasobu	MAPA ZASADNICZA
Data wykonania kopii materiału zasobu	08.09.2025
Imię, nazwisko	Agata Wilczek

Województwo: małopolskie
Powiat: limanowski
Jednostka ewidencyjna: 120711_2, Słopnice
Obręb: 0001, Słopnice Królewskie, 0002, Słopnice Szlacheckie
34-600 Limanowa
ul. Józefa Marka 9

KOPIA MAPY ZASADNICZEJ SKALA 1:2000


Układ odniesienia: PL-ETRF 89, układ wsp. płaskich: PL-2000 strefa 7 (21°), układ wys.: PL-EVRF 2007-NH
obr. Słopnice Królewskie 0001: dz. 8280, 8418/2, obr. Słopnice Szlacheckie 0002: dz. 1412/1, 1412/2, 1447/2, 1754, 1785, 1795/2, 2389/5, 3053/14, 3293, 3677/1, 3677/4, 4313, 4315, 4326

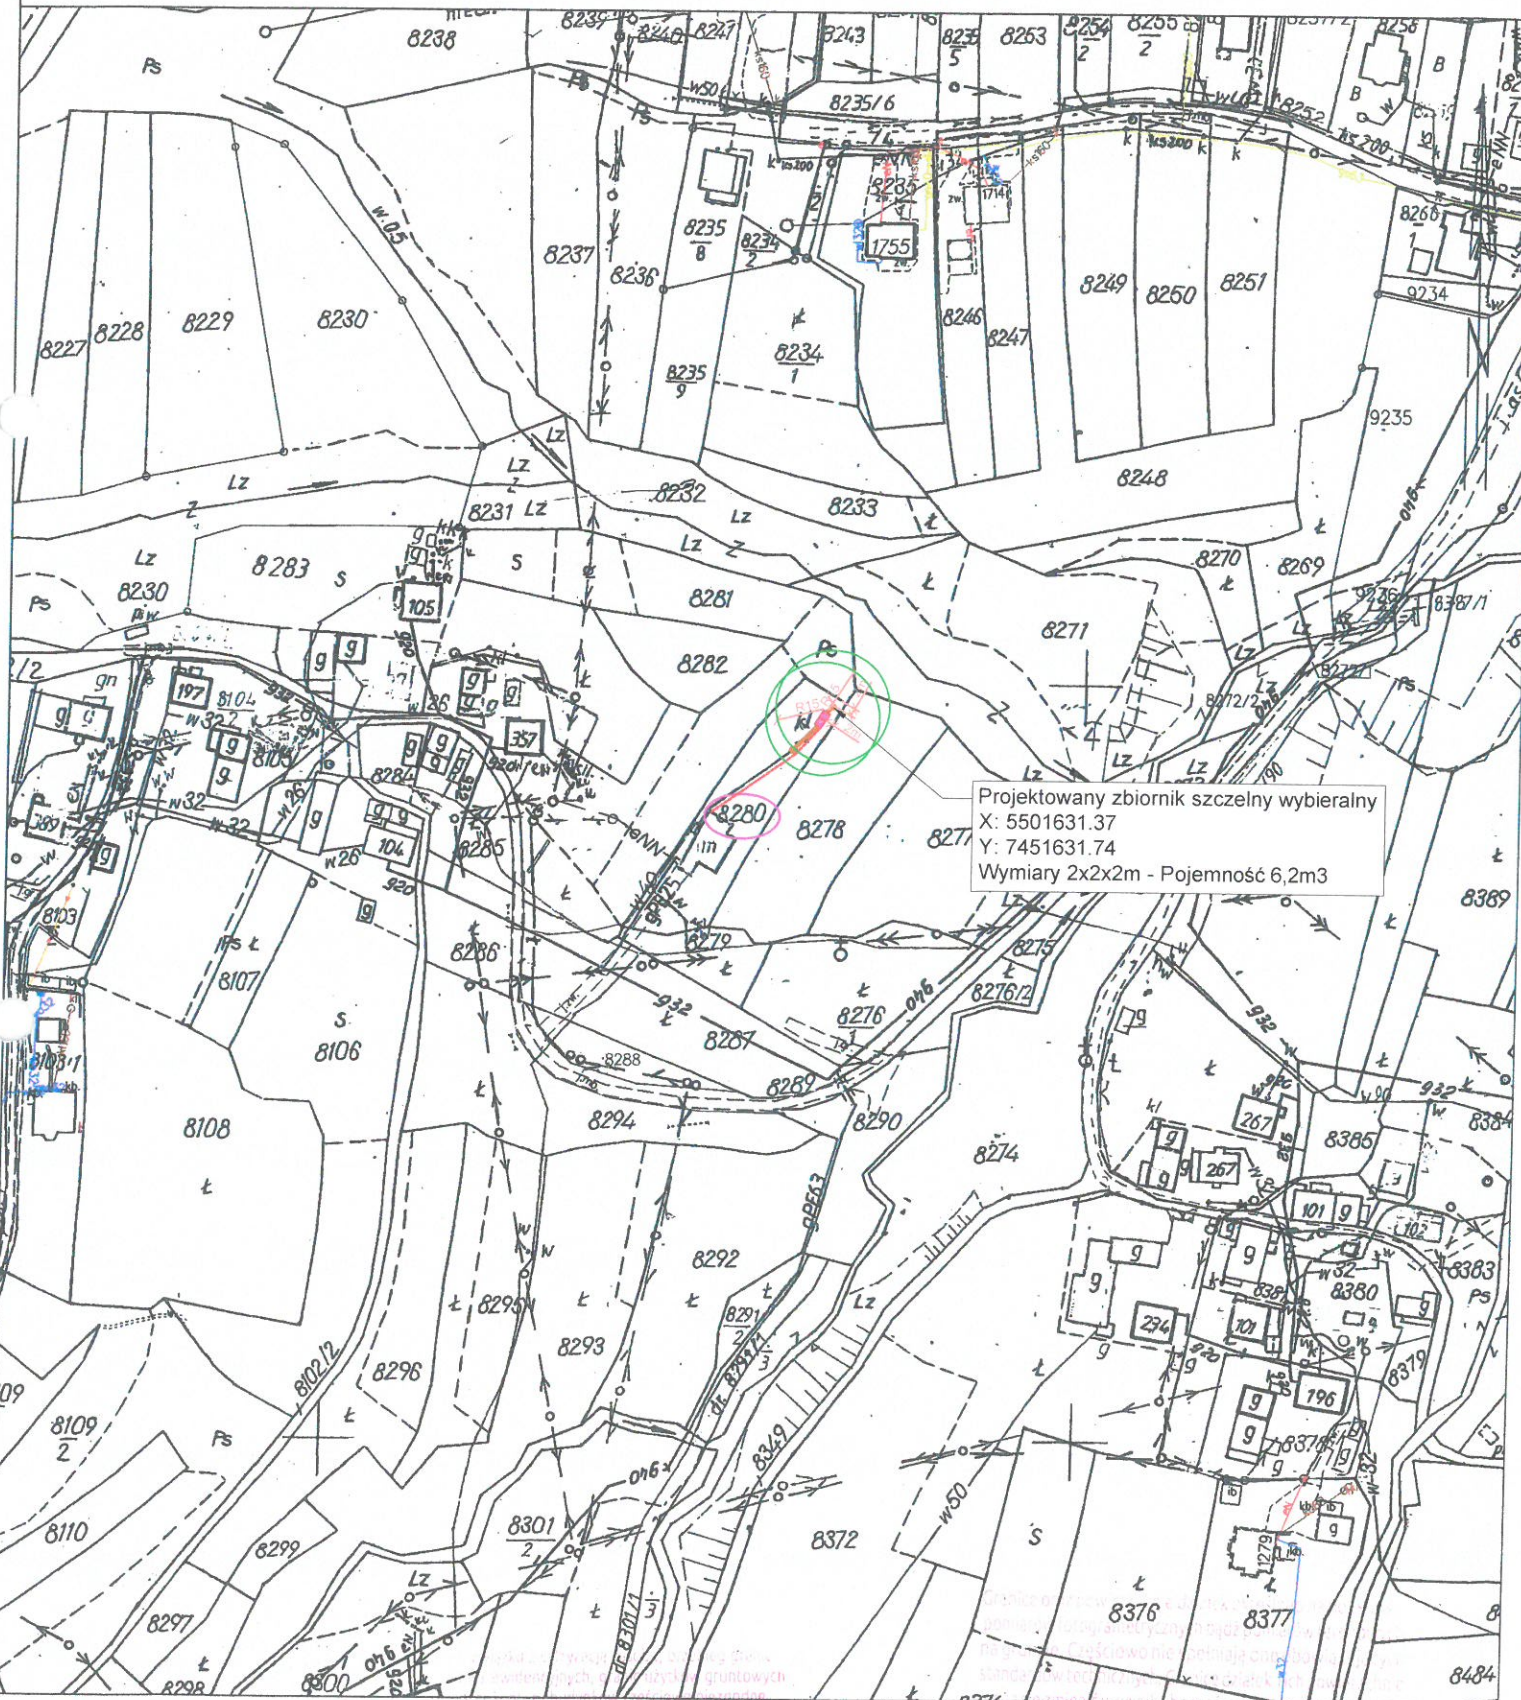

Projektowany zbiornik szczelny wybieralny
X: 5501631.37
Y: 7451631.74
Wymiary 2x2x2m - Pojemność 6,2m3

Limanowa dn. 08.09.2025
Sporządził(a) wydruk: Agata Wilczek

Szczegół 1:500

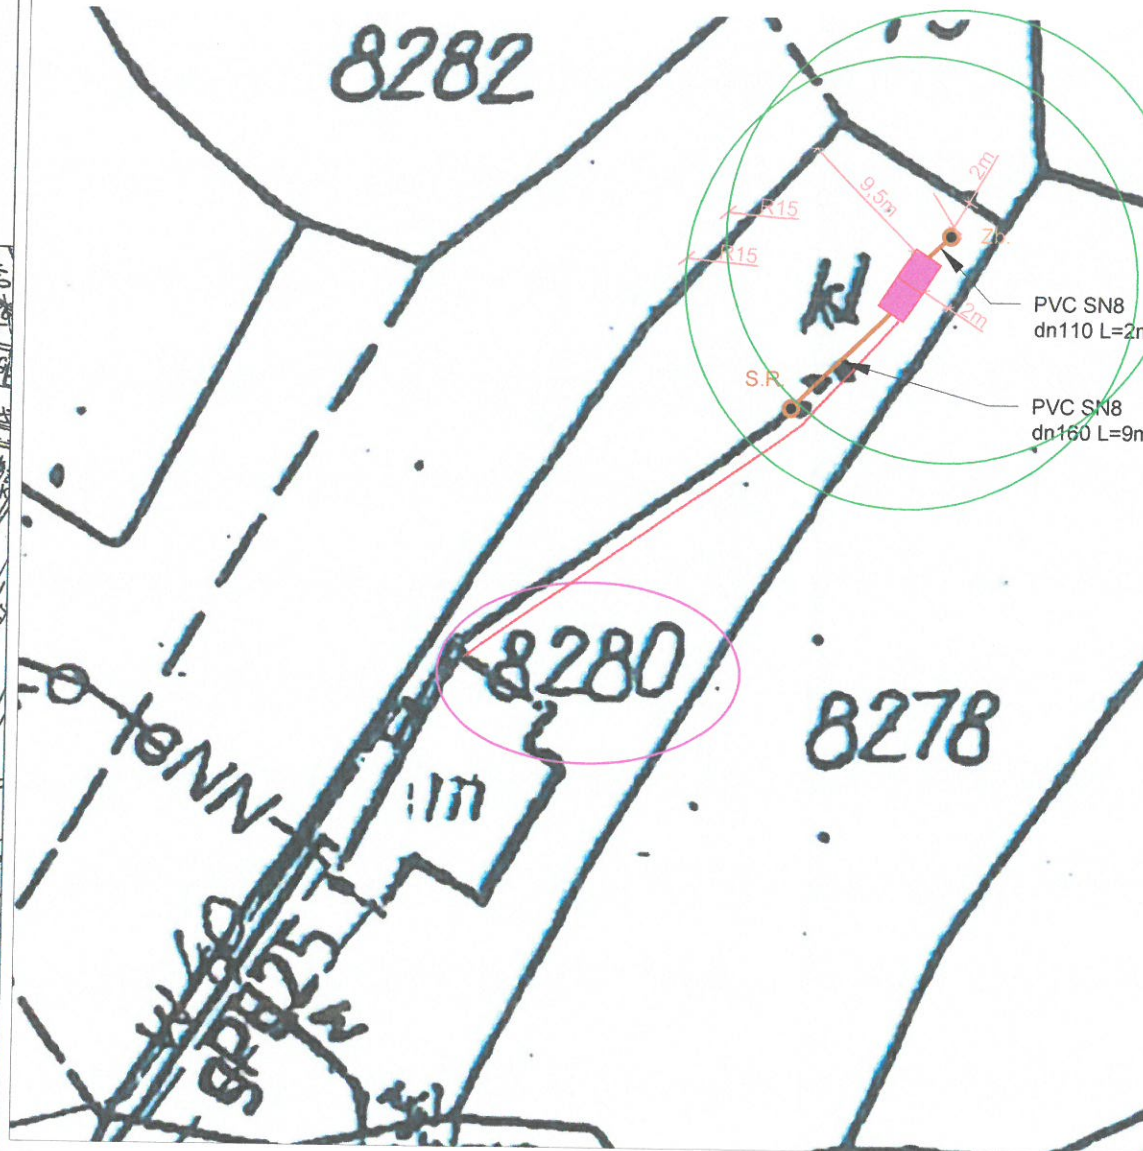

UWAGA:

Należy zachować minimalne odległości od uzbrojenia podziemnego zgodnie z warunkami technicznymi

W zasięgu 15m od proj. infrastruktury kanalizacyjnej, nie znajduje się studnia wody wykorzystywana do celów bytowych.

Instalacja kanalizacyjna w odległości min. 2m od granicy działki.

LEGENDA:

- działka objęta inwestycją
- projektowany zbiornik oczyszczalni ścieków
- projektowany szczelny zbiornik wybieralny

Obiekty nie objęte wnioskiem - wykonywane zgodnie z art. 29, ust. 4, lit. d) Prawa Budowlanego:

- projektowana instalacja eN.
- projektowana instalacja kan. san. grawitacyjna
- projektowana studnia rewizyjna

- zasięgi: 15m - oczyszczalni
15m - zbiornik szczelny

NAZWA ZADANIA:	Budowa przydomowej oczyszczalni ścieków	SKALA:	1:2000
TYTUŁ RYSUNKU:	Plan zagospodarowania terenu	NR RYS:	1E
LOKALIZACJA:	dz. ew. nr 8280; obr: Słopnice Królewskie [0001], j. ewid. Słopnice [120711_2]	DATA:	IX 2025
PROJEKTOWAŁ:	mgr inż. Marcin Kita upr. nr MAP/0219/POOS/12 do projektowania bez ograniczeń w specjalności instalacyjnej w zakresie sieci, instalacji i urządzeń cieplnych, wentylacyjnych, gazowych, wodociągowych i kanalizacyjnych		

GK.6642.14415.2025

Nazwa organu prowadzącego projektowanie
zespół geodezyjny i kartograficzny

Starosta Limanowski

Identyfikator ewidencyjny
materiału zasobu

11207.PL.REG.1K.7955

Nazwa materiału zasobu

MAPA ZASADNICZA

Data wykonania kopii
materiału zasobu

02. WRZ. 2025

Województwo: małopolskie

Powiat: limanowski

Jednostka ewidencyjna: 120711_2, Słupnice

Obręb: 0001, Słupnice Królewskie, 0002, Słupnice Szlacheckie

STAROSTWO POWIATOWE
34-600 Limanowa
ul. Józefa Marka 9

KOPIA MAPY ZASADNICZEJ

SKALA 1:2000

Układ odniesienia: PL-ETRF89, układ wsp. płaskich: PL-2000 strefa 7 (21°), układ wys.: PL-EVRF 2007-NH

obr. Słupnice Królewskie 0001: dz. 7601, 7679/1, 8305, 8306, 8386, 8471/4, 8696, 8697, 8782/8, 8786/1, obr. Słupnice Szlacheckie 0002: dz. 1492/1, 1492/2, 1821, 1839/1, 1840, 1846, 1919, 1944/3, 2323, 2379/3, 2379/4, 2481/3, 2519, 2531/2, 2531/4, 2533/3, 2549, 2573, 2619, 2626, 2642, 2646, 2649, 3088/1, 3088/2, 3615/1, 4133/1, 4149, 4198, 4216, 4223

2365
3

Projektowana studnia chłonna
X: 5505007.48
Y: 7454926.00
Zasięg oddziaływania = 2m

Szczegół 1:500

UWAGA:

Należy zachować minimalne
odległości od uzbrojenia
podziemnego zgodnie z
warunkami technicznymi

W zasięgu 30m od projektowanej studni
chłonnej, nie znajduje się studnia wody
wykorzystywana do celów bytowych.

Instalacja kanalizacyjna w odległości min
2m od granicy działki.

LEGENDA:

- działka objęta inwestycją
 - projektowany zbiornik oczyszczalni ścieków
 - projektowana studnia chłonna
 - obszar oddziaływania studni chłonnej 2m
- Obiekty nie objęte wnioskiem - wykonywane zgodnie z
art. 29, ust. 4, lit. d) Prawa Budowlanego:
- projektowana instalacja eN.
 - projektowana instalacja kan. san. grawitacyjna
 - projektowana studnia rewizyjna
 - projektowana studnia rozdzielcza
- zasięgi: 15m - oczyszczalni
30m - st. chłonnej

Projektowana studnia chłonna
X: 5505007.48
Y: 7454926.00
Zasięg oddziaływania = 2m

PVC SN8
dn110 L=2m

PVC SN8 dn160
L=40m

NAZWA ZADANIA:
Budowa przydomowej oczyszczalni ścieków

SKALA:
1:2000

TYTUŁ RYSUNKU:
Plan zagospodarowania terenu

NR RYS:
1D

LOKALIZACJA:
dz. ew. nr 2379/3; obr. Słupnice Szlacheckie [0002], j. ewid. Słupnice [120711_2]

DATA:
IX 2025

PROJEKTOWAŁ:
mgr inż. Marcin Kita
upr. nr MAP/0219/POOS/12
do projektowania bez ograniczeń
w specjalności instalacyjnej w zakresie sieci,
instalacji i urządzeń cieplnych, wentylacyjnych,
gazowych, wodociągowych i kanalizacyjnych

Limanowa dn. 02.09.2025
Sporządził(a) wydruk: Agata Wilczek

GK.6642.14415.2025

Nazwa organu prowadzącego podstawowy zasób geodezyjny i kartograficzny

Starosta Limanowski

Identyfikator ewidencyjny materiału zasobu

11207, PL-REG. K. 9955

Nazwa materiału zasobu

MAPA ZASADNICZA

Data wykonania kopii materiału zasobu

02. WRZ. 2025

Imię, nazwisko i podpis osoby

Województwo: małopolskie

Powiat: limanowski

Jednostka ewidencyjna: 120711_2, Słupnice

Obręb: 0001, Słupnice Królewskie, 0002, Słupnice Szlacheckie


STAROSTWO POWIATOWE
34-600 Limanowa
ul. Józefa Marka 9

KOPIA MAPY ZASADNICZEJ

SKALA 1:2000

Układ odniesienia: PL-ETRF89, układ wsp. płaskich: PL-2000 strefa 7 (21°), układ wys.: PL-EVRF2007-NH

obr. Słupnice Królewskie 0001: dz. 7601, 7679/1, 8305, 8306, 8386, 8471/4, 8696, 8697, 8782/8, 8786/1, obr. Słupnice Szlacheckie 0002: dz. 1492/1, 1492/2, 1821, 1839/1, 1840, 1846, 1919, 1944/3, 2323, 2379/3, 2379/4, 2481/3, 2519, 2531/2, 2531/4, 2533/3, 2549, 2573, 2619, 2626, 2642, 2646, 2649, 3088/1, 3088/2, 3615/1, 4133/1, 4149, 4198, 4216, 4223

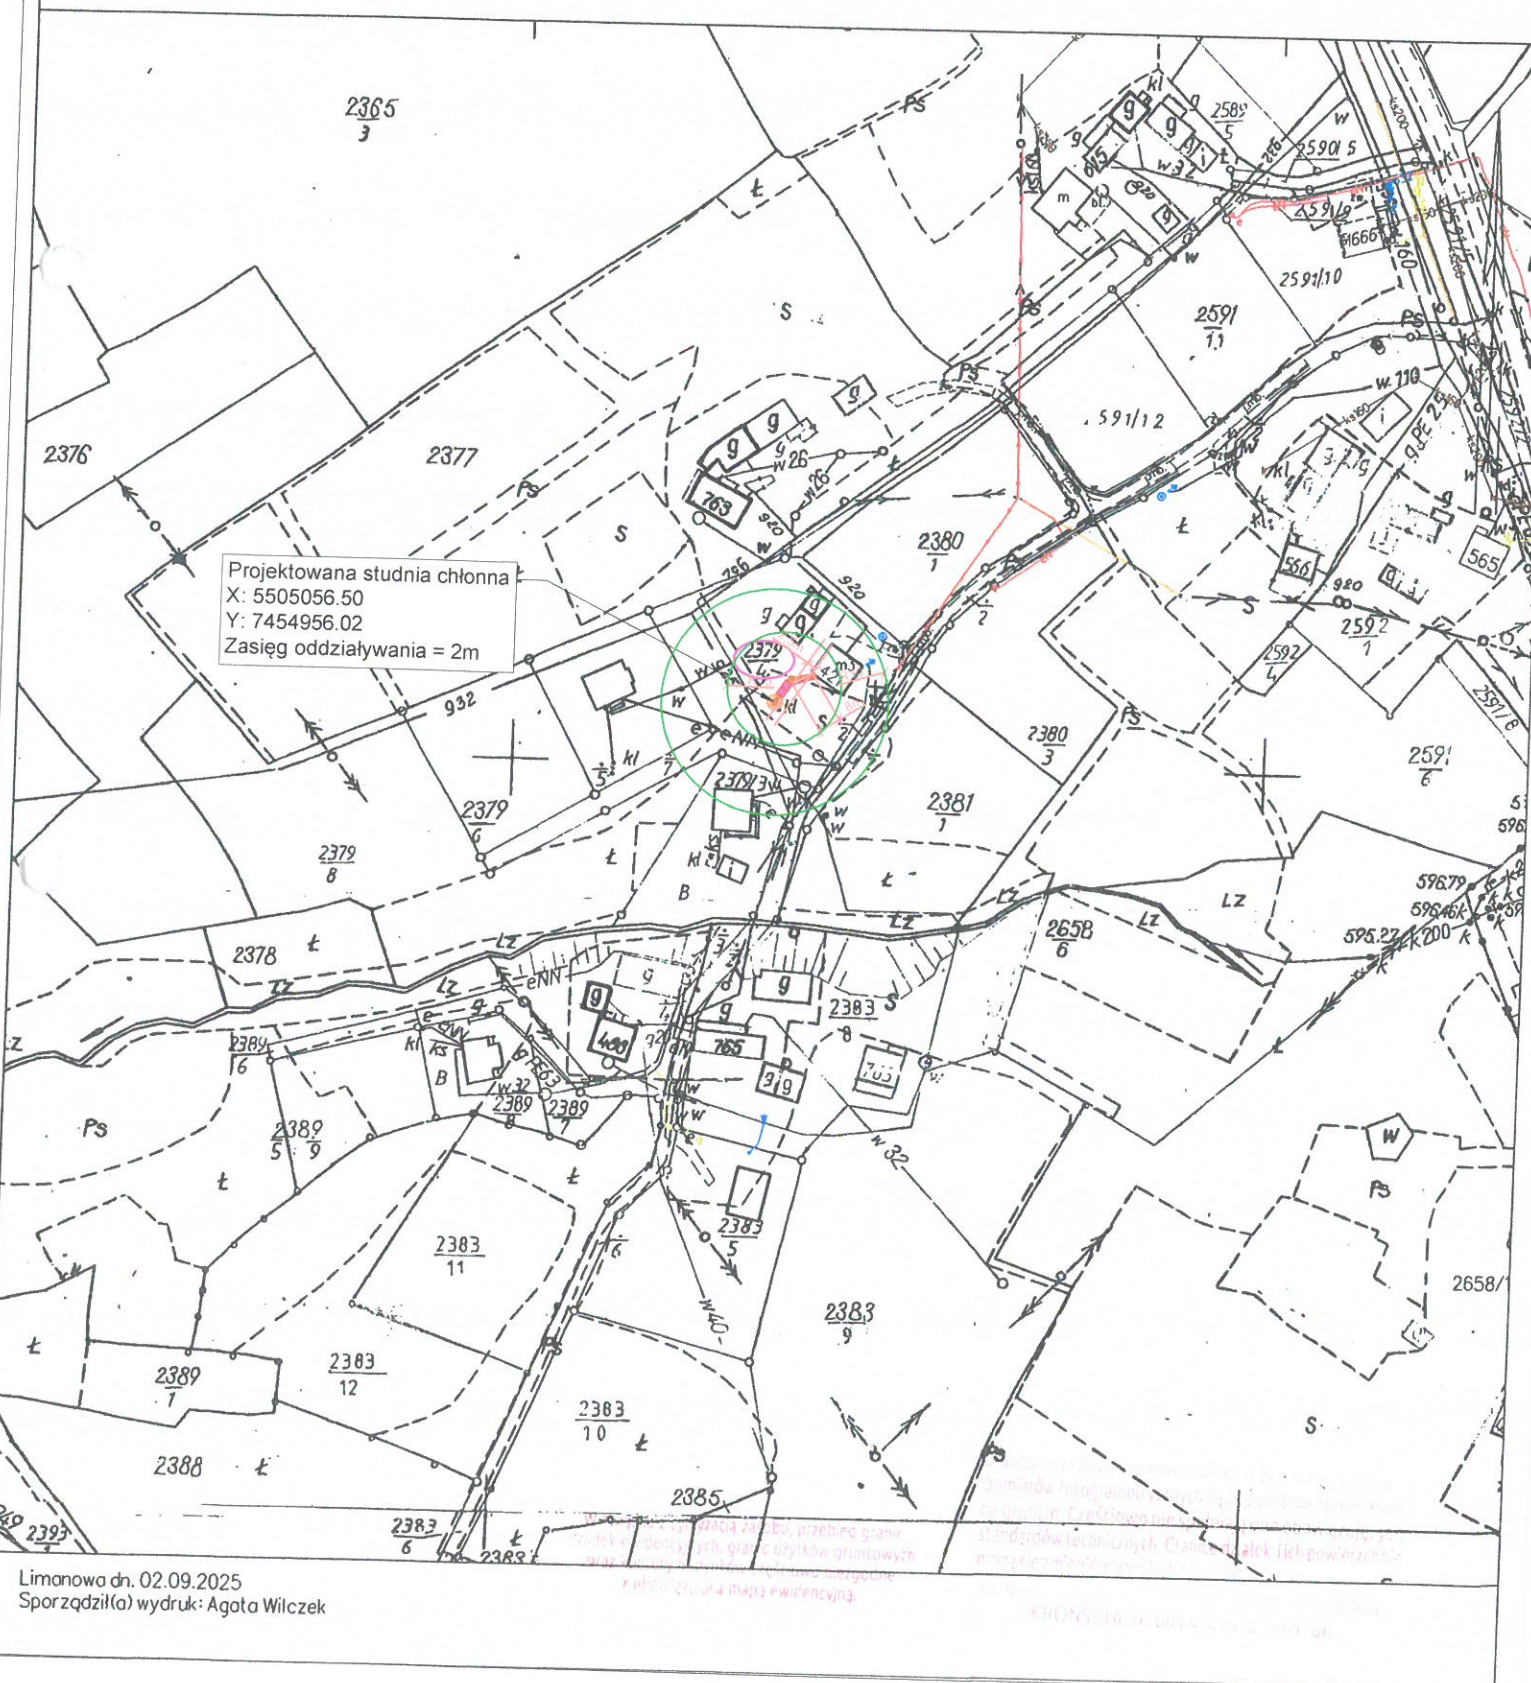

Limanowa dn. 02.09.2025
Sporządził(a) wydruk: Agata Wilczek



- LEGENDA:
- działka objęta inwestycją
 - projektowany zbiornik oczyszczalni ścieków
 - projektowana studnia chłonna
 - obszar oddziaływania studni chłonnej 2m
 - projektowana instalacja eN.
 - projektowana instalacja kan. san. grawitacyjna
 - projektowana studnia rewizyjna
 - projektowana studnia rozdzielcza
 - zasięgi: 15m - oczyszczalni, 30m - st. chłonnej

W zasięgu 30m od projektowanej studni chłonnej, nie znajduje się studnia wody wykorzystywana do celów bytowych.
Instalacja kanalizacyjna w odległości min. 2m od granicy działki.

UWAGA:
Należy zachować minimalne odległości od uzbrojenia podziemnego zgodnie z warunkami technicznymi

NAZWA ZADANIA:	Budowa przydomowej oczyszczalni ścieków	SKALA:	1:2000
TYTUŁ RYSUNKU:	Plan zagospodarowania terenu	NR RYS:	1C
LOKALIZACJA:	dz. ew. nr 2379/4; obr. Słupnice Szlacheckie [0002], j. ewid. Słupnice [120711_2]	DATA:	IX 2025

PROJEKTOWAŁ: mgr inż. Marcin Kita
upr. nr MAP/0219/POOS/12
do projektowania bez ograniczeń
w specjalności instalacyjnej w zakresie sieci, instalacji i urządzeń cieplnych, wentylacyjnych,

OK.6642.1.4415.2025

zawiera zasób geodetyczny i kartograficzny

Identyfikator ewidencyjny materiału zasobu

P.1207.PL-RZGK.7955

Nazwa materiału zasobu

MAPA ZASADNICZA

Data wykonania kopii materiału zasobu

02. WRZ. 2025

Starosta Limanowski

Województwo: małopolskie

Powiat: limanowski

Jednostka ewidencyjna: 120711_2, Słupnice

Obręb: 0001, Słupnice Królewskie, 0002, Słupnice Szlacheckie

STAROSTWO POWIA. OWIE

34-600 Limanowa


ul. Józefa Marka 9

KOPIA MAPY ZASADNICZEJ

SKALA 1:2000

Układ odniesienia: PL-ETRF89, układ wsp. płaskich: PL-2000 strefa 7 (21°), układ wys.: PL-EVRF2007-NH

obr. Słupnice Królewskie 0001: dz. 7601, 7679/1, 8305, 8306, 8386, 8471/4, 8696, 8697, 8782/8, 8786/1, obr. Słupnice Szlacheckie 0002: dz. 1492/1, 1492/2, 1821, 1839/1, 1840, 1846, 1919, 1944/3, 2323, 2379/3, 2379/4, 2481/3, 2519, 2531/2, 2531/4, 2533/3, 2549, 2573, 2619, 2626, 2642, 2646, 2649, 3088/1, 3088/2, 3615/1, 4133/1, 4149, 4198, 4216, 4223

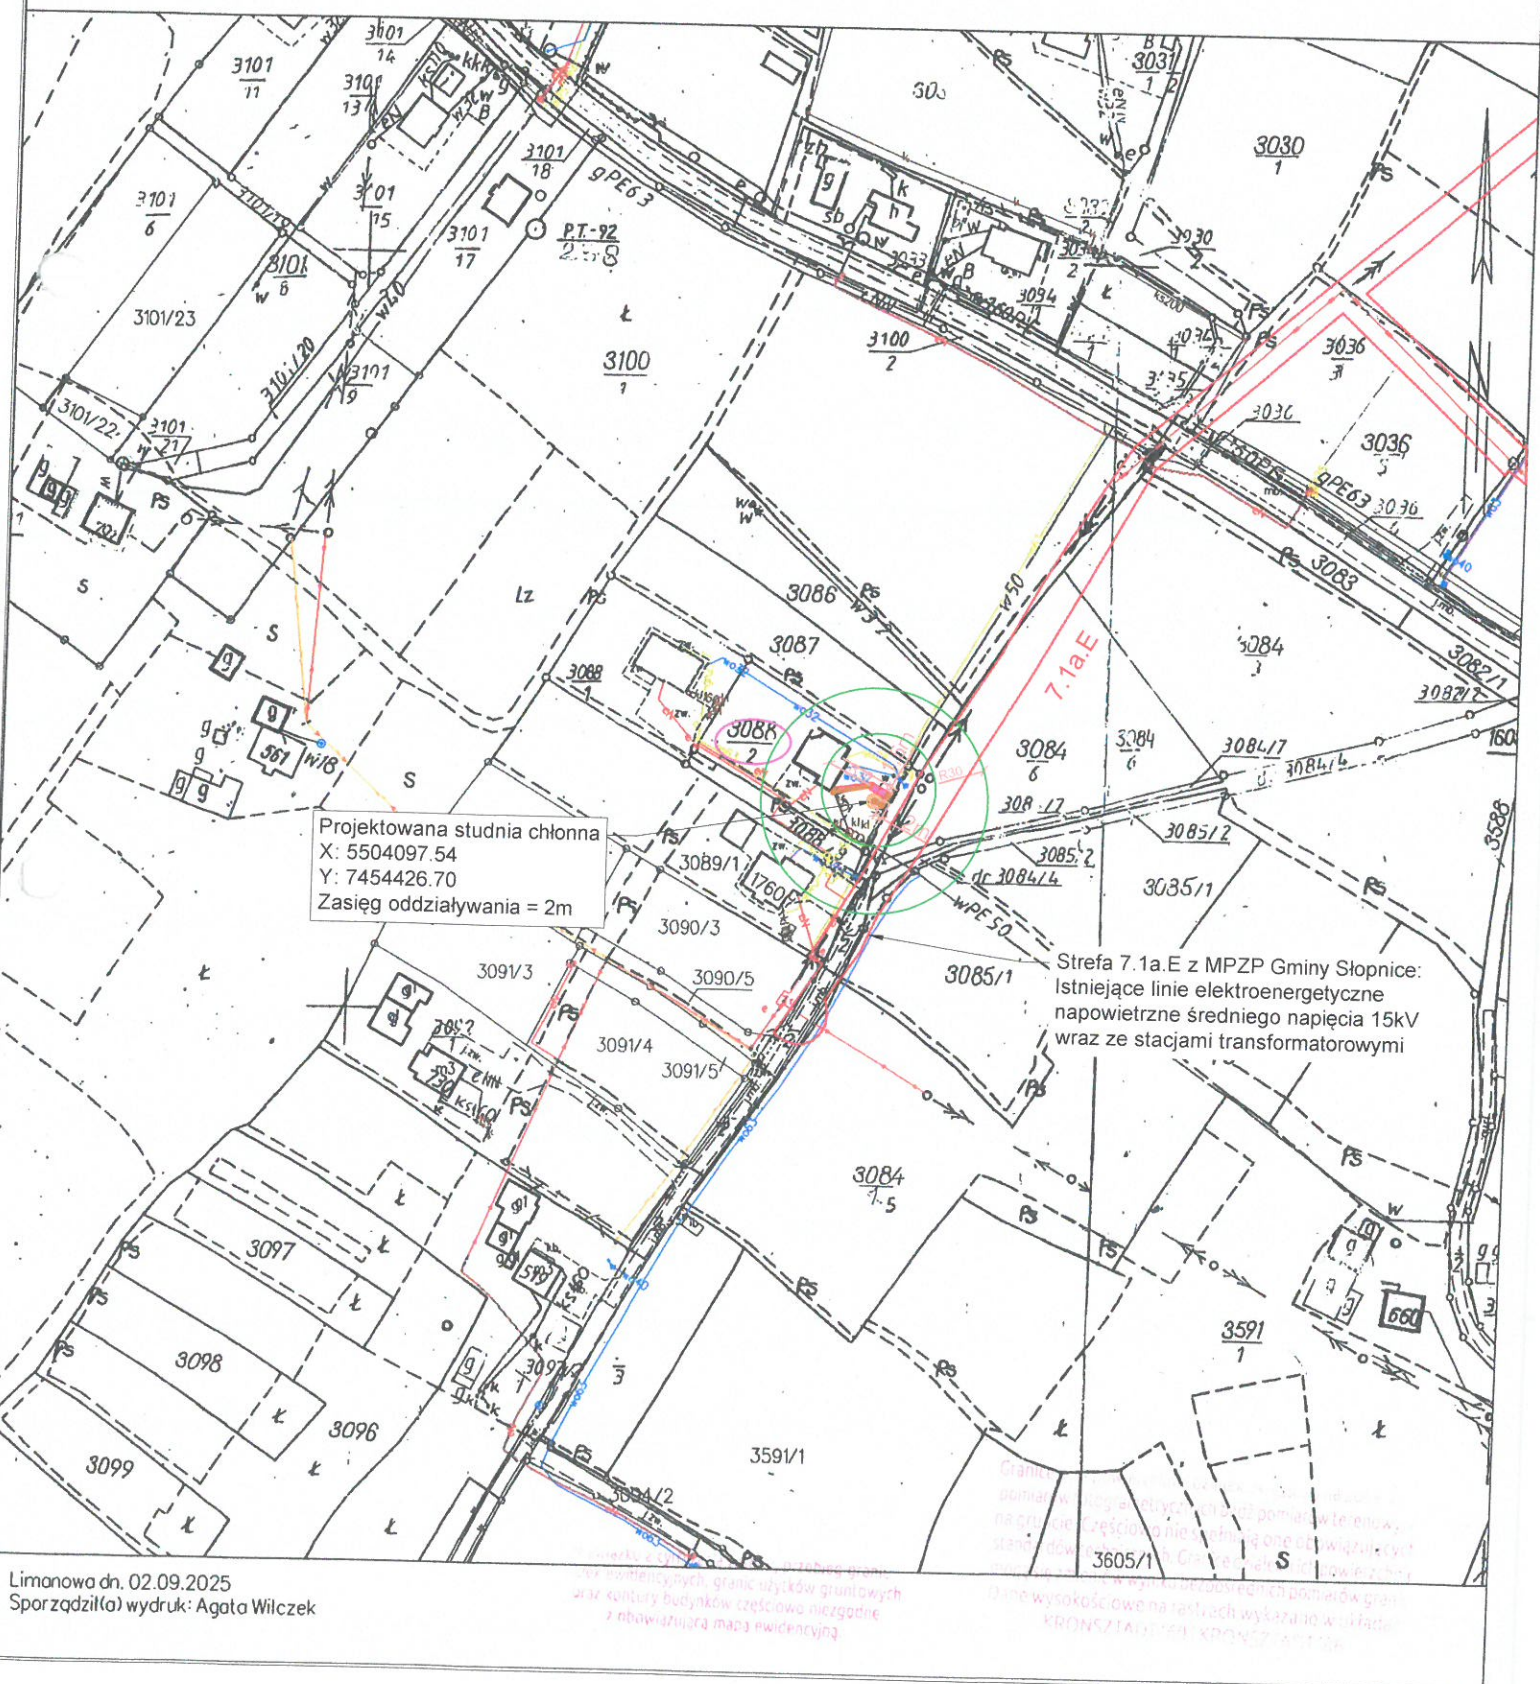

UWAGA:

Należy zachować minimalne odległości od uzbrojenia podziemnego zgodnie z warunkami technicznymi

W zasięgu 30m od projektowanej studni chłonnej, nie znajduje się studnia wody wykorzystywana do celów bytowych.

Instalacja kanalizacyjna w odległości min. 2m od granicy działki.

LEGENDA:

- działka objęta inwestycją

- projektowany zbiornik oczyszczalni ścieków

- projektowana studnia chłonna

- obszar oddziaływania studni chłonnej 2m

- projektowana instalacja eN.

- projektowana instalacja kan. san. grawitacyjna

- projektowana studnia rewizyjna


- projektowana studnia rozdzielcza

- zasięgi: 15m - oczyszczalni
30m - st. chłonnej

NAZWA ZADANIA:	Budowa przydomowej oczyszczalni ścieków	SKALA:	1:2000
TYTUŁ RYSUNKU:	Plan zagospodarowania terenu	NR RYS:	1B
LOKALIZACJA:	dz. ew. nr 3088/2; obr. Słupnice Szlacheckie [0002], j. ewid. Słupnice [120711_2]	DATA:	IX 2025
PROJEKTOWAŁ: mgr inż. Marcin Kita upr. nr MAP/0219/POOS/12 do projektowania bez ograniczeń w specjalności instalacyjnej w zakresie sieci, instalacji i urządzeń cieplnych, wentylacyjnych, gazowych, wodociagowych i kanalizacyjnych			

Województwo: małopolskie
Powiat: limanowski
Jednostka ewidencyjna: 120711_2, Stąpnice
Obręb: 0001, Stąpnice Królewskie, 0002, Stąpnice Szlacheckie

Limanowa dn. 01.09.2025
Sporządził(a) wydruk: Agata Wilczek

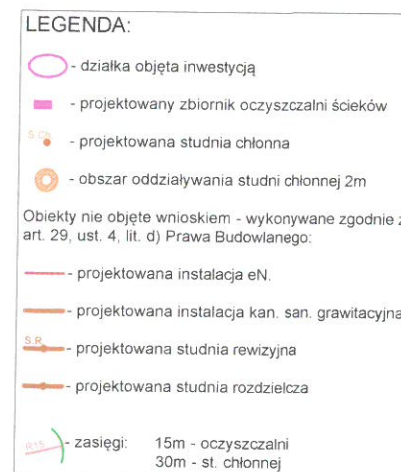

Należy zachować minimalne odległości od uzbrojenia podziemnego zgodnie z warunkami technicznymi

W zasięgu 30m od projektowanej studni chłonnej, nie znajduje się studnia wody wykorzystywana do celów bytowych.

Instalacja kanalizacyjna w odległości min 2m od granicy działki

NAZWA ZADANIA:	Budowa przydomowej oczyszczalni ścieków	SKALA:	1:2000
TYTUŁ RYSUNKU:	Plan zagospodarowania terenu	NR RYS:	1A
		DATA:	IX 2025
LOKALIZACJA:	dz. ew. nr 4223; obr. Słopnice Szlacheckie [0002], j. ewid. Słopnice [120711_2]		
		PROJEKTOWAŁ: mgr inż. <i>Marcin Kita</i> upr. nr MAP/0219/POOS/12 do projektowania bez ograniczeń w specjalności instalacyjnej w zakresie sieci, instalacji i urządzeń cieplnych, wentylacyjnych, gazowych, wodociagowych i kanalizacyjnych	

GK.6642.14503.2025

Nazwa Wgrywa powiatowego paszowskiego zawodu geodety i kartografy	Starosta Limanowski
Identyfikator ewidencyjny mapy	PL.72G.K.1955
Nazwa materiału zasobu	MAPA ZASADNICZA
Data wykonania kopii materiału zasobu	08.09.2025
Imię, nazwisko i podpis osoby reprezentującej organ	mgr inż. Agata Wilczek

Układ odniesienia: PL-E TRF 89, układ wsp. płaskich: PL-2000 stręfa 7 (21°), układ wys.: PL-E VRF 2007-NH

obr. Słopnice Królewskie 0001: dz. 8280, 8418/2, obr. Słopnice Sziacheckie 0002: dz. 1412/1, 1412/2, 1447/2, 1754, 1785, 1795/2, 2389/5, 3053/14, 3293, 3677/1, 3677/4, 4313, 4315, 4326

mgr inż. Agata Wilczek

Województwo: małopolskie

Powiat: limanowski

Jednostka ewidencyjna: 120711_2, Słopnice

Obręb: 0001, Słopnice Królewskie, 0002, Słopnice Sziacheckie


KOPIA MAPY ZASADNICZEJ

SKALA 1:2000



STACJAŚCIOWA POWIAŁOWE

34-600 Limanowa

ul. Józefa Marka 9

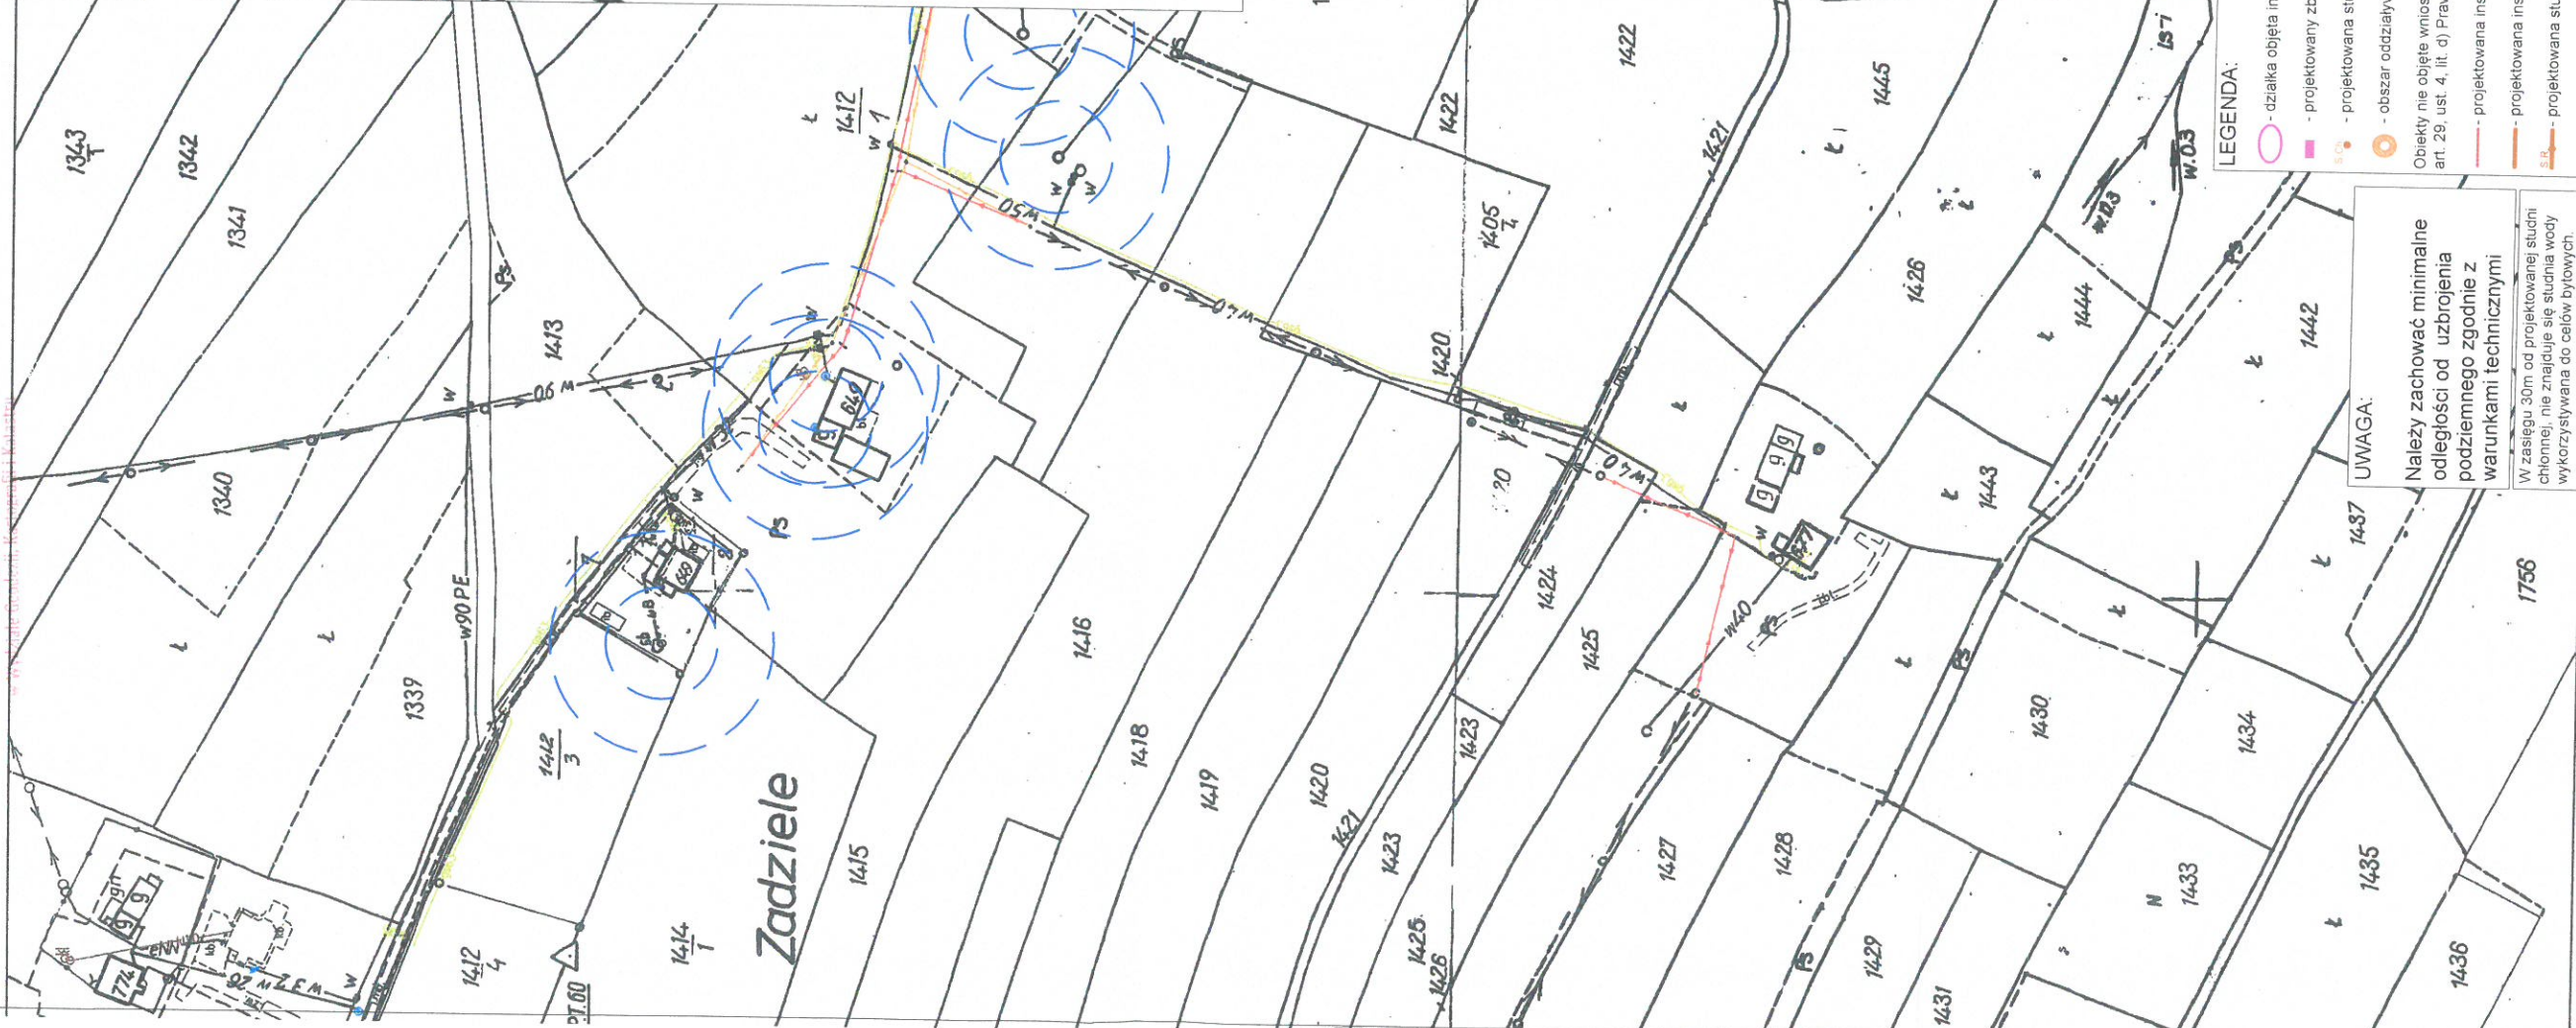

Szczegół 1:500

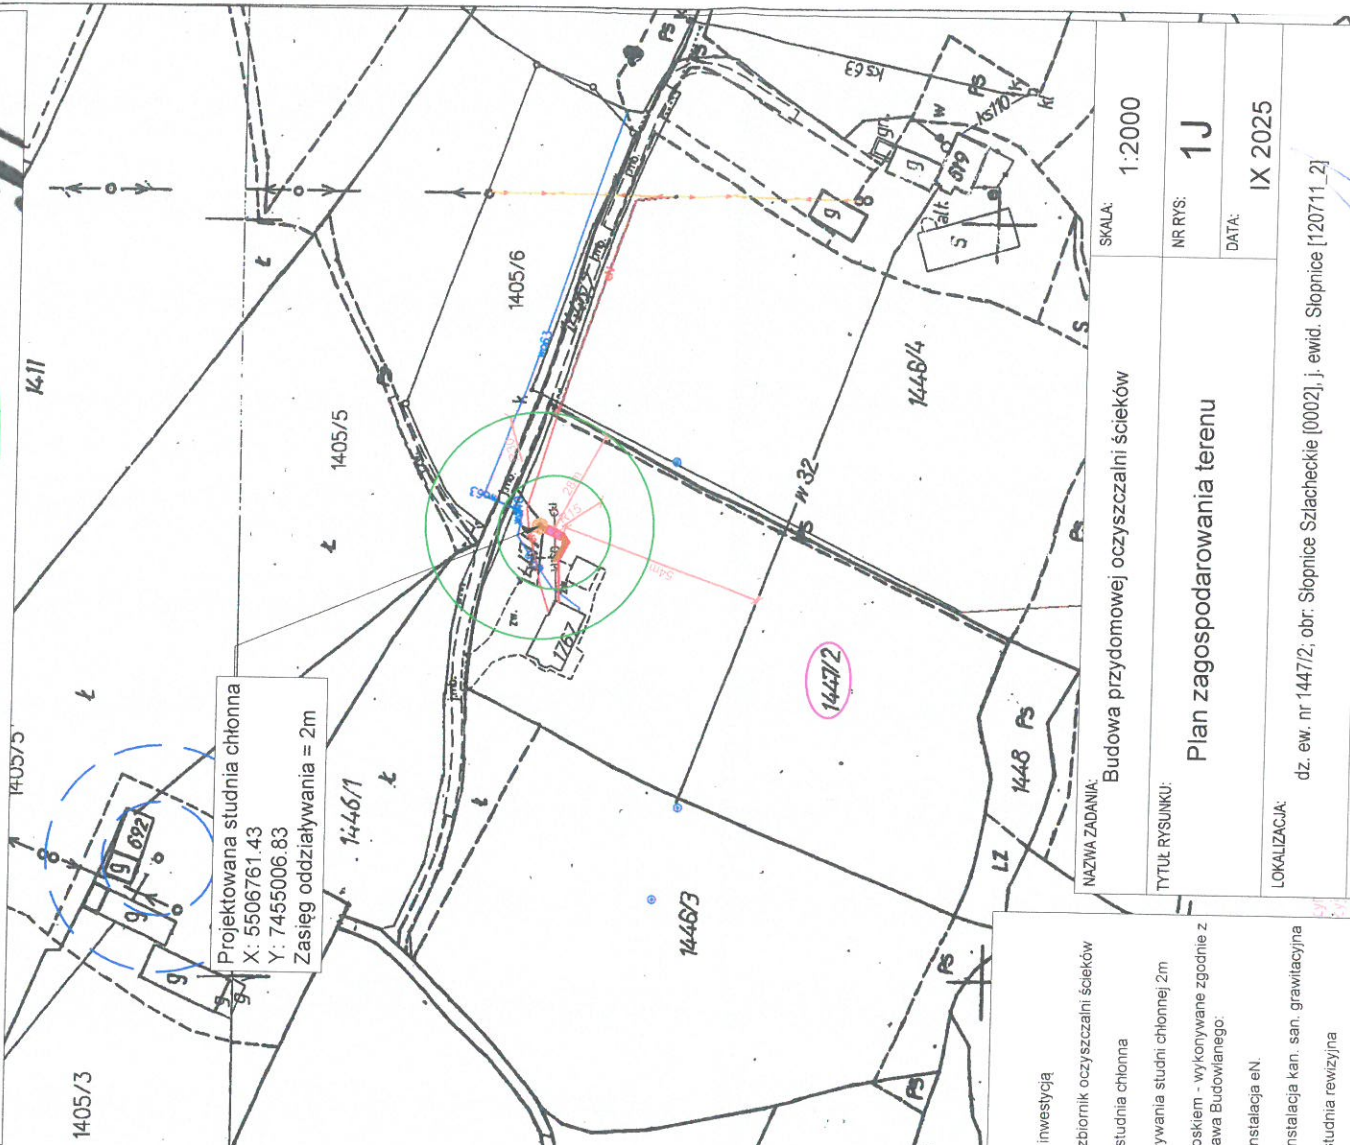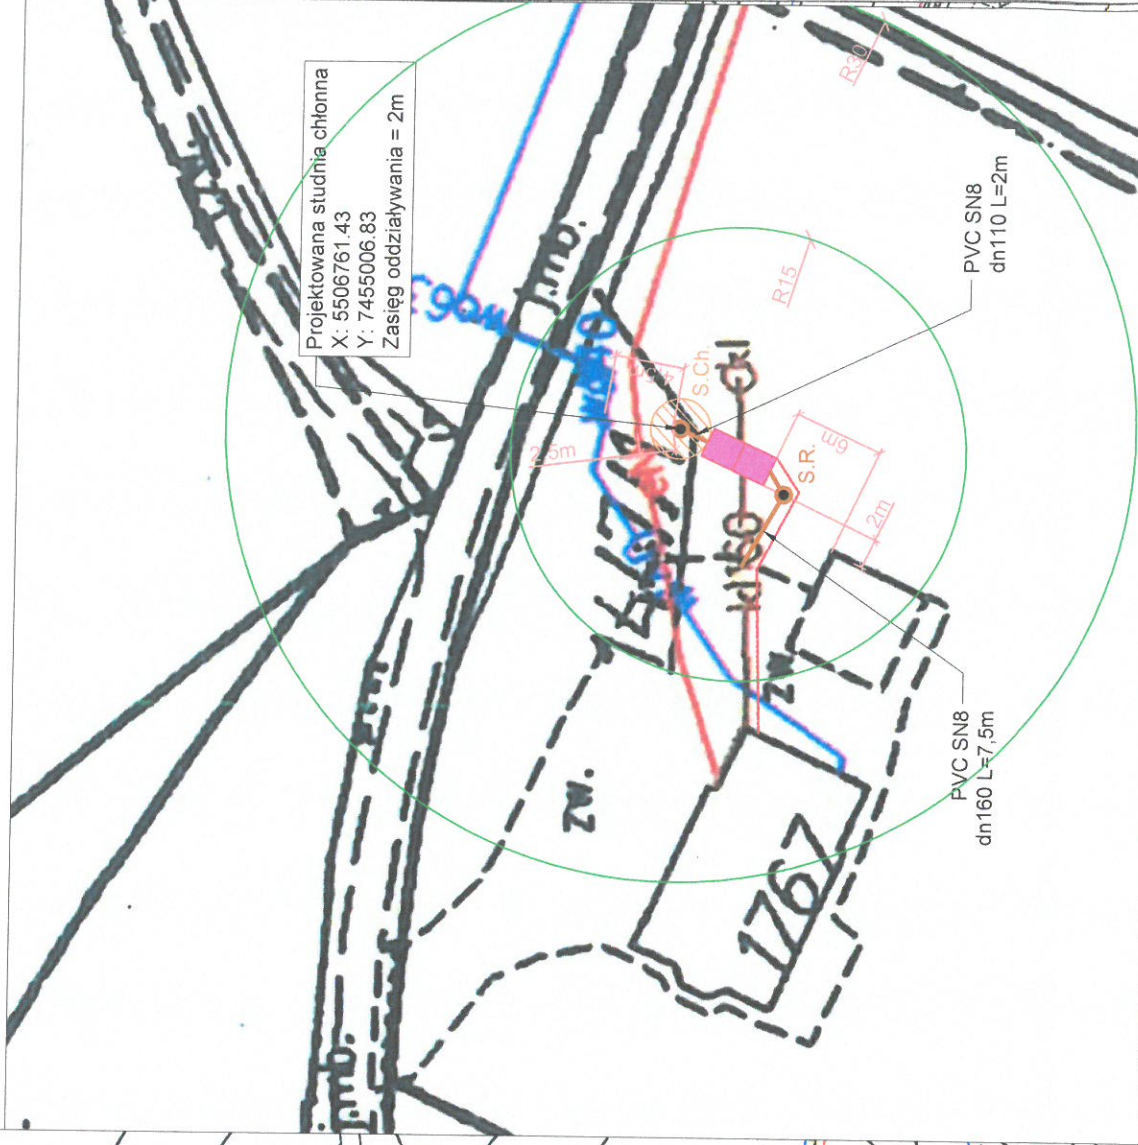

LEGENDA:
- działka objęta inwestycją
- projektowany zbiornik oczyszczalni ścieków
- projektowana studnia chłonna
- obszar oddziaływania studni chłonnej 2m
Objęty nie objęty wnioskami - wykonywane zgodnie z art. 29, ust. 4, lit. d) Prawa Budowlanego:
- projektowana instalacja en
- projektowana instalacja kan. san. grawitacyjna
- projektowana studnia rewizyjna
- projektowana studnia rozdzielcza
- zasięgi: 15m - oczyszczalni, 30m - st. chłonnej

UWAGA:
Należy zachować minimalne odległości od uzbrojenia podziemnego zgodnie z warunkami technicznymi
W zasięgu 30m od projektowanej studni chłonnej, nie znajduje się studnia wody wykorzystywana do celów bytowych.
Instalacja kanalizacyjna w odległości min. 2m od granicy działki.

NAZWA ZADANIA:	Budowa przydomowej oczyszczalni ścieków	SKALA:	1:2000
TYTUŁ RYSUNKU:	Plan zagospodarowania terenu	NR RYS:	1J
LOKALIZACJA:	dz. ew. nr 1447/2, obr. Słopnice Sziacheckie [0002], j. ewid. Słopnice [120711_2]	DATA:	IX 2025

Limanowa dn. 08.09.2025
Sporządził(o): wydruk: Agata Wilczek

PROJEKTOWAŁ: mgr inż. Marcin Kira
upr. nr MAP/0219/POOS/12
do projektowania bez ograniczeń
w specjalności inżynierskiej w zakresie sieci, instalacji i urządzeń cieplnych, wentylacyjnych, gazowych, wodociagowych i kanalizacyjnych

GK.6642.14415.2025

Nazwa organu prowadzącego zadanie zespół geodezyjny i kartograficzny	Starosta Limanowski
Identyfikator ewidencyjny materiału zasobu	P12207.PL.REGIK:7955
Nazwa materiału zasobu	MAPA ZASADNICZA
Data wykonania kopii materiału zasobu	02. WRZ. 2025
Imię, nazwisko i podpis osoby reprezentującej organ	mgr inż. M. Kita

KOPIA MAPY ZASADNICZEJ SKALA 1:2000



Układ odniesienia: PL-ETRF 89, układ wsp. płaskich: PL-2000 strefa 7 (21°), układ wys.: PL-EVRF 2007-NH
obr.: Słopnice Królewskie 0001: dz. 7601, 7679/1, 8305, 8306, 8386, 8471/4, 8696, 8697, 8782/8,
8786/1, obr.: Słopnice Szlacheckie 0002: dz. 1492/1, 1492/2, 1821, 1839/1, 1840, 1846, 1919,
1944/3, 2323, 2379/3, 2379/4, 2481/3, 2519, 2531/2, 2531/4, 2533/3, 2549, 2573, 2619, 2626, 2642,
2646, 2649, 3088/1, 3088/2, 3615/1, 4133/1, 4149, 4198, 4216, 4223

Województwo: małopolskie
Powiat: limanowski
Jednostka ewidencyjna: 120711_2, Słopnice

Obre: 0001, Słopnice Królewskie, 0002, Słopnice Szlacheckie
STANOWISKO FUMIA.OWE

34-600 Limanowa
ul. Józefa Marka 9

Szczegół 1:500

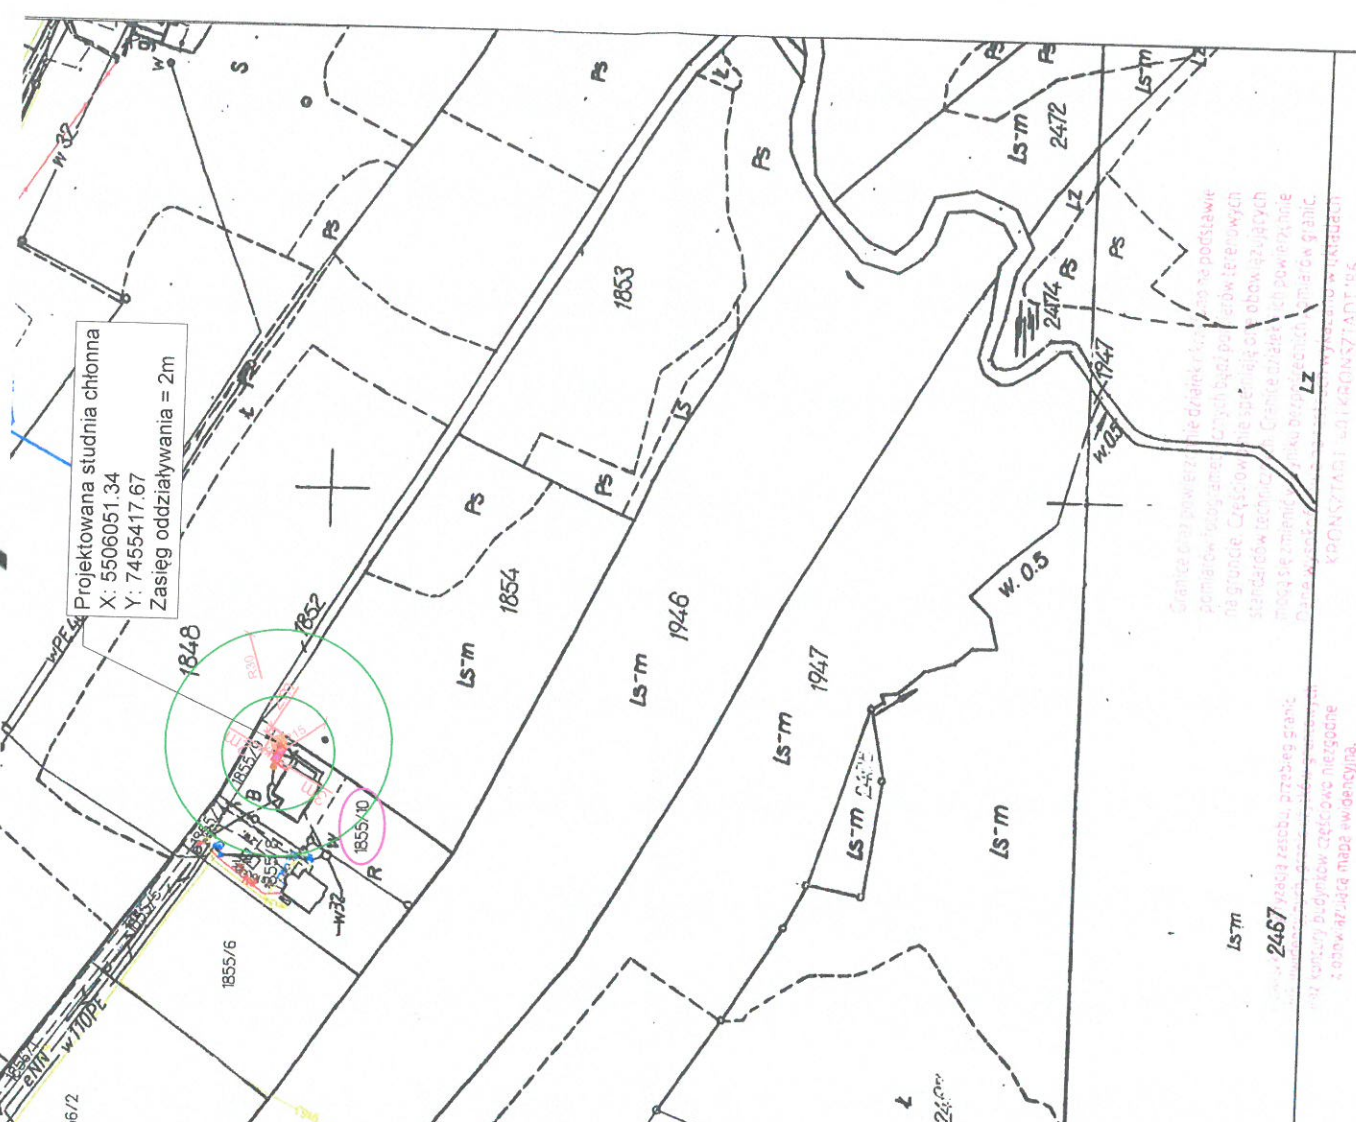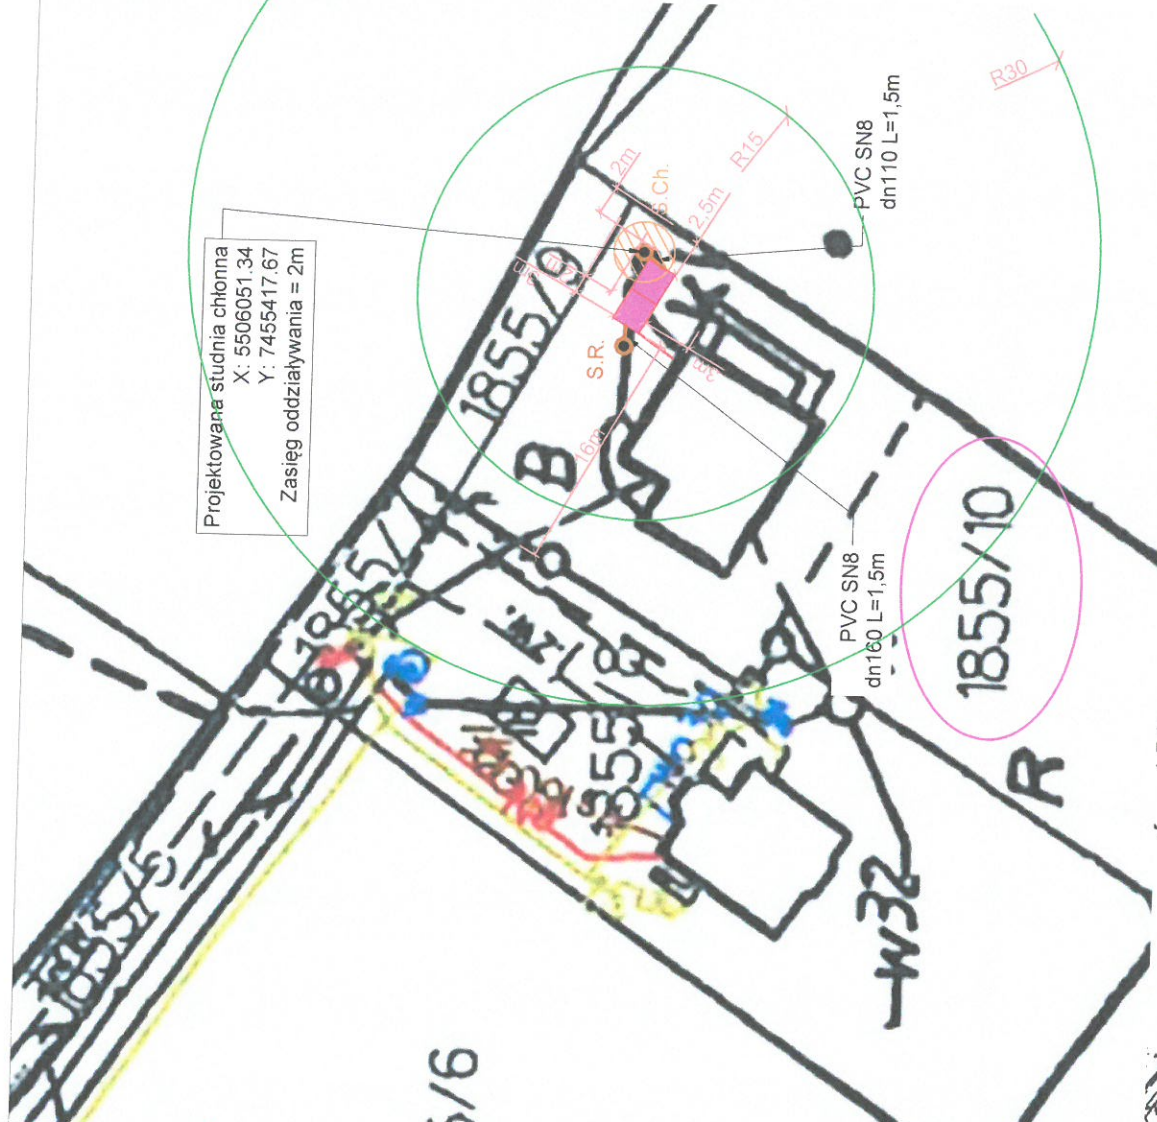


Nazwa organu prowadzącego państwową zasob geodezyjny i kartograficzny	Starosta Limanowski
Identyfikator ewidencyjny materiału zasobu	P.1207.PL.PZG.K.7955
Nazwa materiału zasobu	MAPA ZASADNICZA
Data wykonania kopii materiału zasobu	02 WRZ 2025
Imię, nazwisko i podpis osoby reprezentującej organ	<i>mgr inż. Agata Wilczek</i> GEODETA w Wydziale Geodezji, Kartografii i Katastru

Granice oraz powierzchnie nieruchomości na podstawie pomiarów fotogrametrycznych i pomiarów terenowych na gruncie. Częściowo nie spełniające obowiązujących standardów technicznych. Granice działek i ich powierzchnie mogą się różnić w wyniku różnic w pomiarach granic. Dane wysokościowe na rzutach wykonano w układach KROKOSZNAW. WSK. KROKOSZNAW. 66.

KOPIA MAPY ZASADNICZEJ SKALA 1:2000

Układ odniesienia: PL-ETRF89, układ wsp. płaskich: PL-2000 strefa 7 (21°), układ wys.: PL-EVRF2007-NH
obr. Słupnice Królewskie 0001: dz. 7601, 7679/1, 8305, 8306, 8386, 8471/4, 8696, 8697, 8782/8, 8786/1, obr. Słupnice Szlacheckie 0002: dz. 1492/1, 1492/2, 1821, 1839/1, 1840, 1846, 1919, 1944/3, 2323, 2379/3, 2379/4, 2481/3, 2519, 2531/2, 2531/4, 2533/3, 2549, 2573, 2619, 2626, 2642, 2646, 2649, 3088/1, 3088/2, 3615/1, 4133/1, 4149, 4198, 4216, 4223

Szczegół 1:500

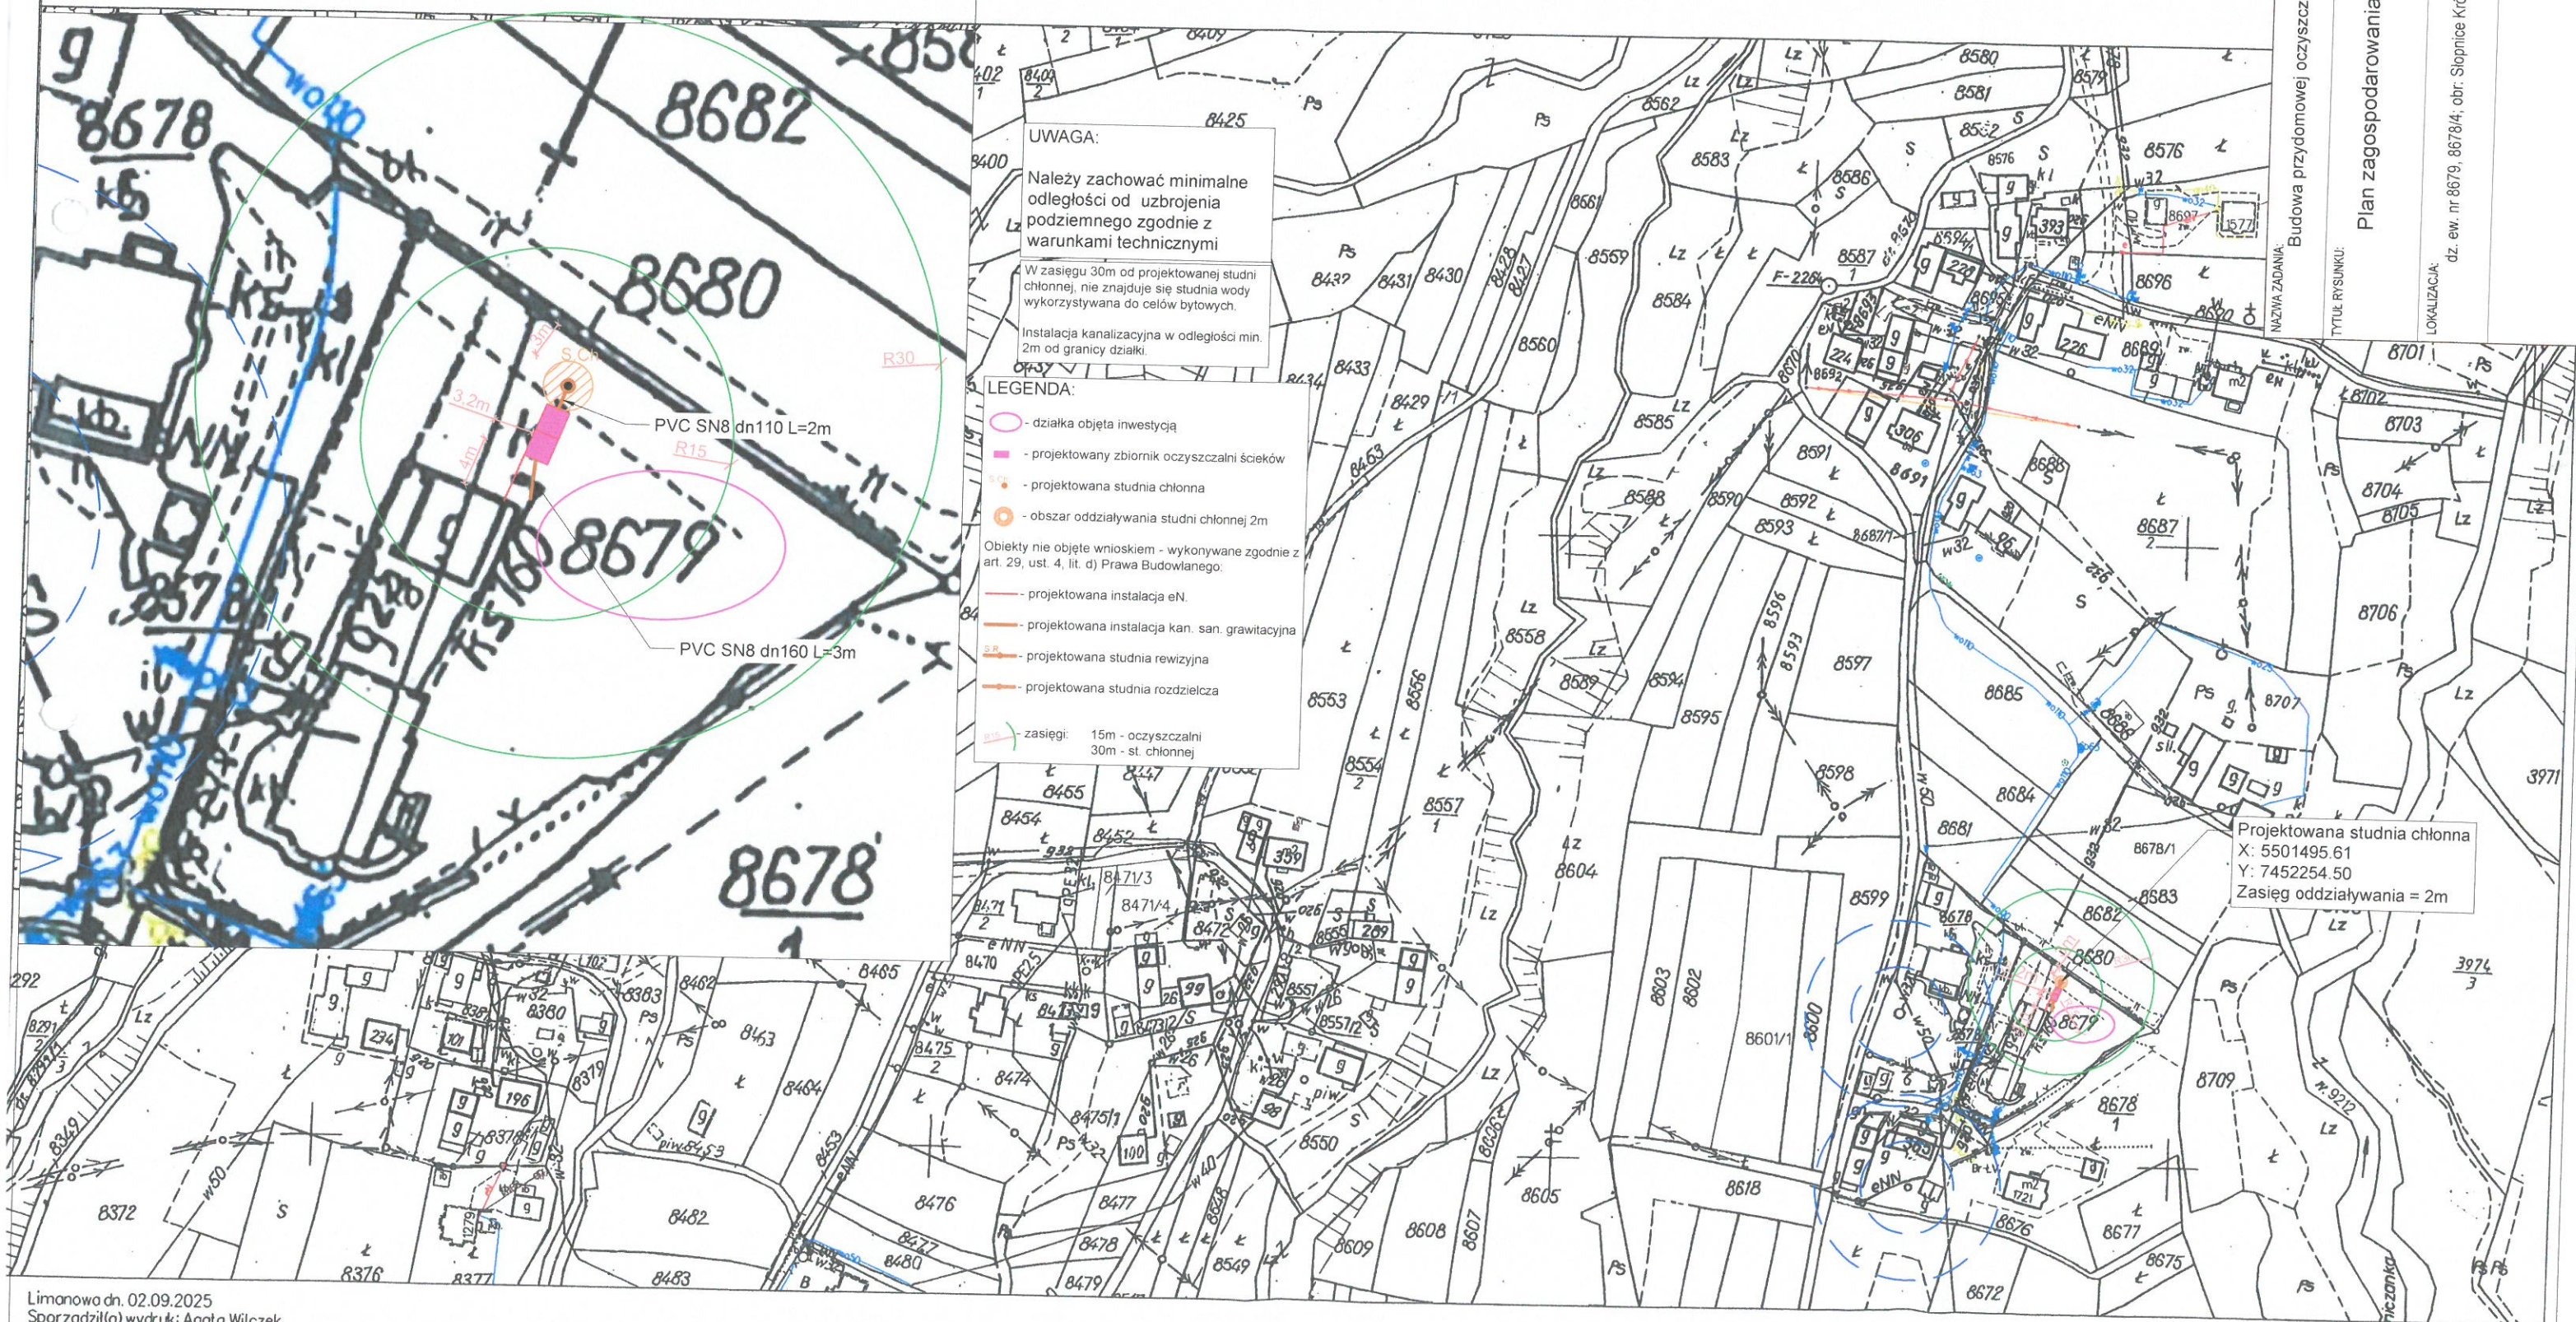


GK.6642.1.4415.2025	Starosta Limanowski
Identyfikator ewidencyjny materiału zasobu	1207.PL-22GK.7955
Nazwa materiału zasobu	MAPA ZASADNICZA
Data wykonania kopii materiału zasobu	02. WRZ. 2025

Województwo: małopolskie
Powiat: limanowski
Jednostka ewidencyjna: 120711_2, Słupnice
Obręb: 0001, Słupnice Królewskie, 0002, Słupnice Szlacheckie

STAROSTWO POWIA. OWE
34-600 Limanowa
ul. Józefa Marka 9

KOPIA MAPY ZASADNICZEJ SKALA 1:2000

Układ odniesienia: PL-ETRF 89, układ wsp. płaskich: PL-2000 strefa 7 (21°), układ wys.: PL-EVRF 2007-NH
obr. Słupnice Królewskie 0001: dz. 7601, 7679/1, 8305, 8306, 8386, 8471/4, 8696, 8697, 8782/8, 8786/1, obr. Słupnice Szlacheckie 0002: dz. 1492/1, 1492/2, 1821, 1839/1, 1840, 1846, 1919, 1944/3, 2323, 2379/3, 2379/4, 2481/3, 2519, 2531/2, 2531/4, 2533/3, 2549, 2573, 2619, 2626, 2642, 2646, 2649, 3088/1, 3088/2, 3615/1, 4133/1, 4149, 4198, 4216, 4223

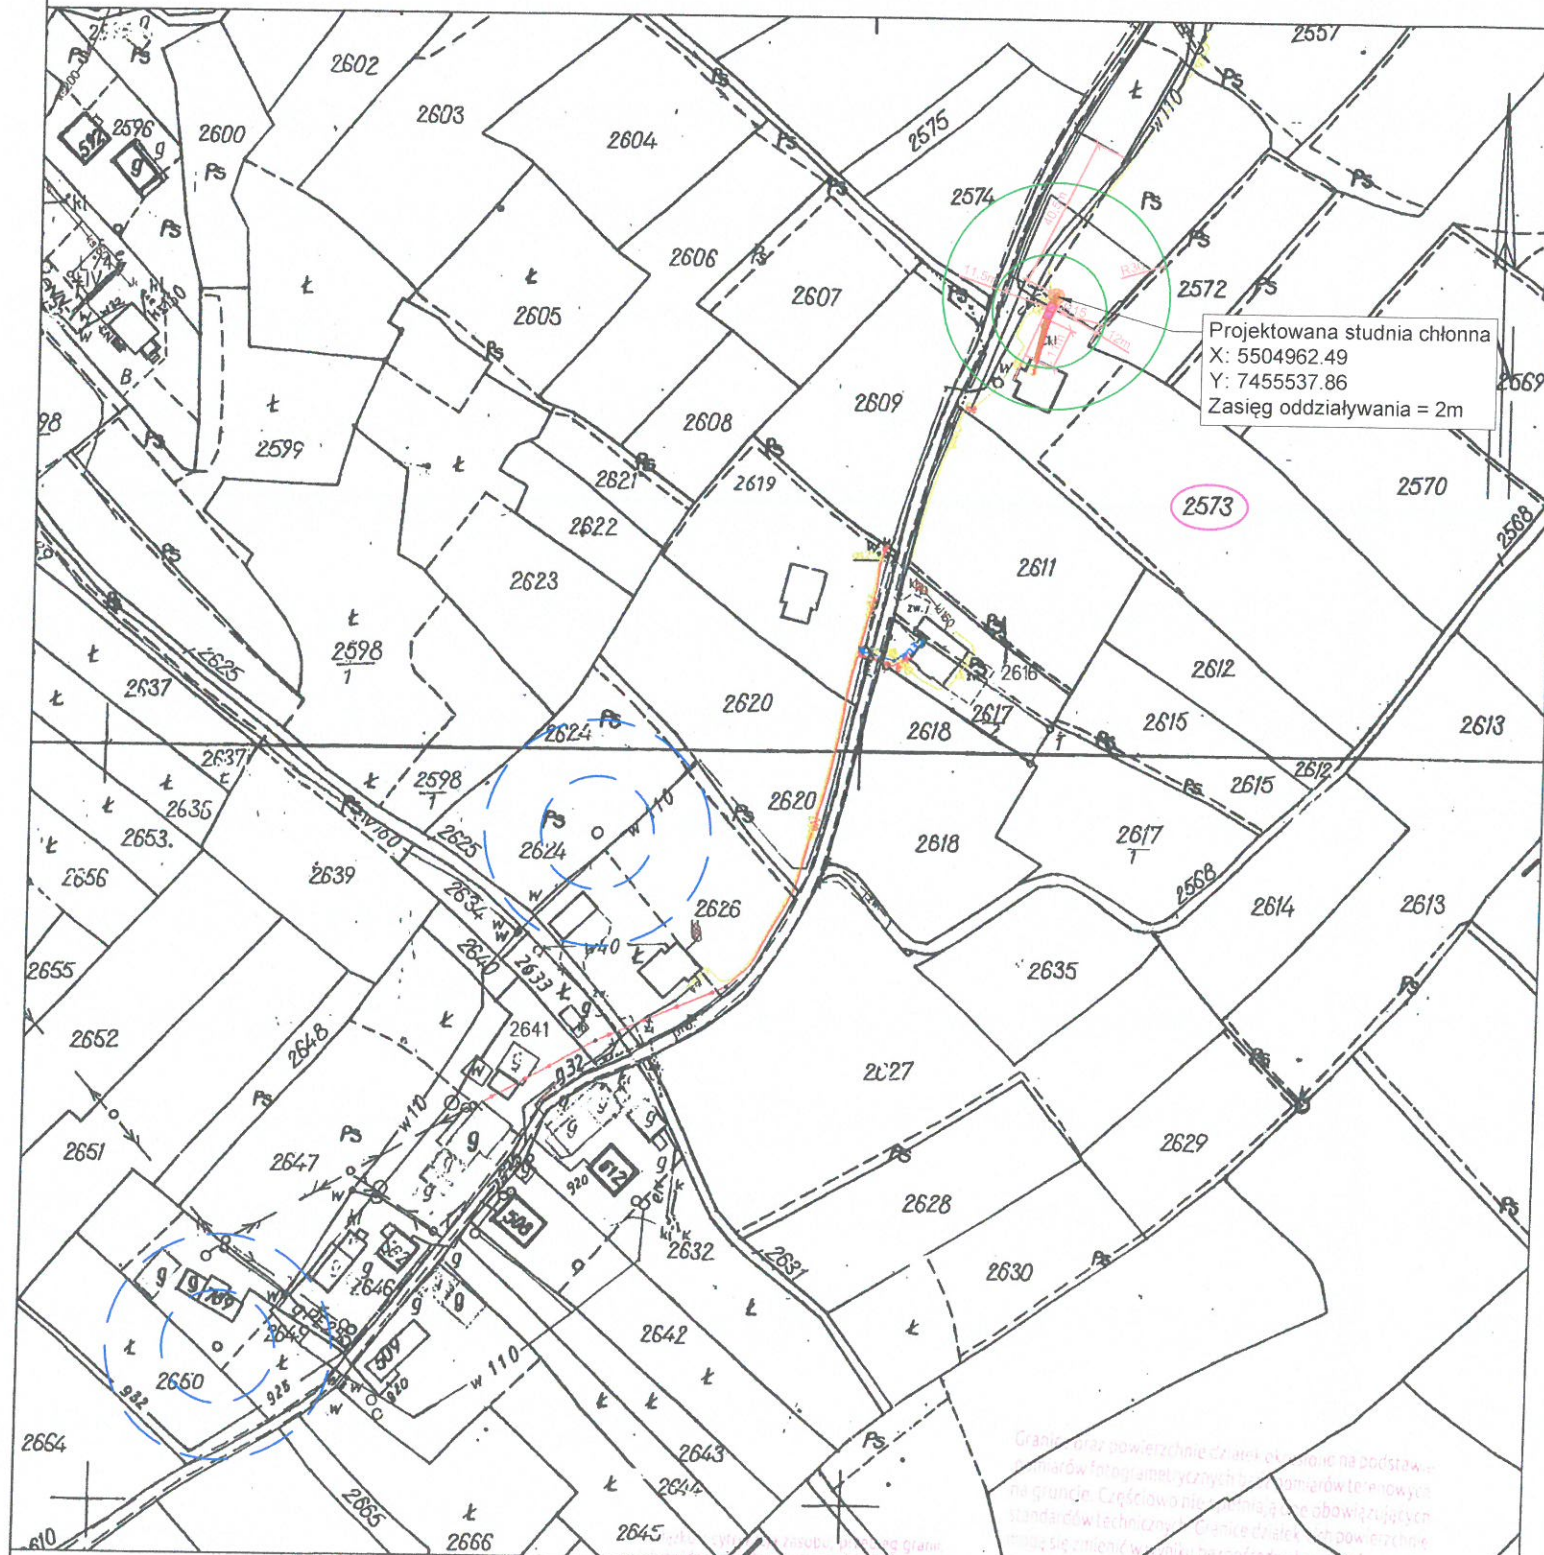

Limanowa dn. 02.09.2025
Sporządził(a) wydruk: Agata Wilczek



LEGENDA:	
	- działka objęta inwestycją
	- projektowany zbiornik oczyszczalni ścieków
	- projektowana studnia chłonna
	- obszar oddziaływania studni chłonnej 2m
Obiekty nie objęte wnioskiem - wykonywane zgodnie z art. 29, ust. 4, lit. d) Prawa Budowlanego:	
	- projektowana instalacja eN.
	- projektowana instalacja kan. san. grawitacyjna
	- projektowana studnia rewizyjna
	- projektowana studnia rozdzielcza
	- zasięgi: 15m - oczyszczalni, 30m - st. chłonnej

W zasięgu 30m od projektowanej studni chłonnej, nie znajduje się studnia wody wykorzystywana do celów bytowych. Instalacja kanalizacyjna w odległości min. 2m od granicy działki.		UWAGA: Należy zachować minimalne odległości od uzbrojenia podziemnego zgodnie z warunkami technicznymi	
NAZWA ZADANIA: Budowa przydomowej oczyszczalni ścieków		SKALA: 1:2000	
TYTUŁ RYSUNKU: Plan zagospodarowania terenu		NR RYS: 1E	
LOKALIZACJA: dz. ew. nr 2573; obr: Słopnice Szlacheckie [0002], j. ewid. Słopnice [120711_2]		DATA: IX 2025	
PROJEKTOWAŁ: mgr inż. Marcin Kita upr. nr MAP/0219/POOS/12 do projektowania bez ograniczeń w specjalności instalacyjnej w zakresie sieci, instalacji i urządzeń cieplnych, wentylacyjnych, gazowych, wodociągowych i kanalizacyjnych			

UWAGA:
Należy zachować minimalne odległości od uzbrojenia podziemnego zgodnie z warunkami technicznymi

W zasięgu 30m od projektowanej studni chłonnej, nie znajduje się studnia wody wykorzystywana do celów bytowych.
Instalacja kanalizacyjna w odległości min. 2m od granicy działki.


GK.6642.14415.2025	Starosta Limanowski
Identyfikator ewidencyjny materiału zasobu	120711-2-REG-K.7955
Nazwa materiału zasobu	MAPA ZASADNICZA
Data wykonania kopii materiału zasobu	02. WRZ. 2025

Województwo: małopolskie
Powiat: limanowski
Jednostka ewidencyjna: 120711-2, Słupnice
Obręb: 0001, Słupnice Królewskie, 0002, Słupnice Szlacheckie

STAROSTWO POWIATOWE
34-600 Limanowa
ul. Józefa Marka 9

KOPIA MAPY ZASADNICZEJ SKALA 1:2000


Układ odniesienia: PL-ETRF 89, układ wsp. płaskich: PL-2000 strefa 7 (21°), układ wys.: PL-EVRF 2007-NH
obr. Słupnice Królewskie 0001: dz. 7601, 7679/1, 8305, 8306, 8386, 8471/4, 8696, 8697, 8782/8, 8786/1, obr. Słupnice Szlacheckie 0002: dz. 1492/1, 1492/2, 1821, 1839/1, 1840, 1846, 1919, 1944/3, 2323, 2379/3, 2379/4, 2481/3, 2519, 2531/2, 2531/4, 2533/3, 2549, 2573, 2619, 2626, 2642, 2646, 2649, 3088/1, 3088/2, 3615/1, 4133/1, 4149, 4198, 4216, 4223

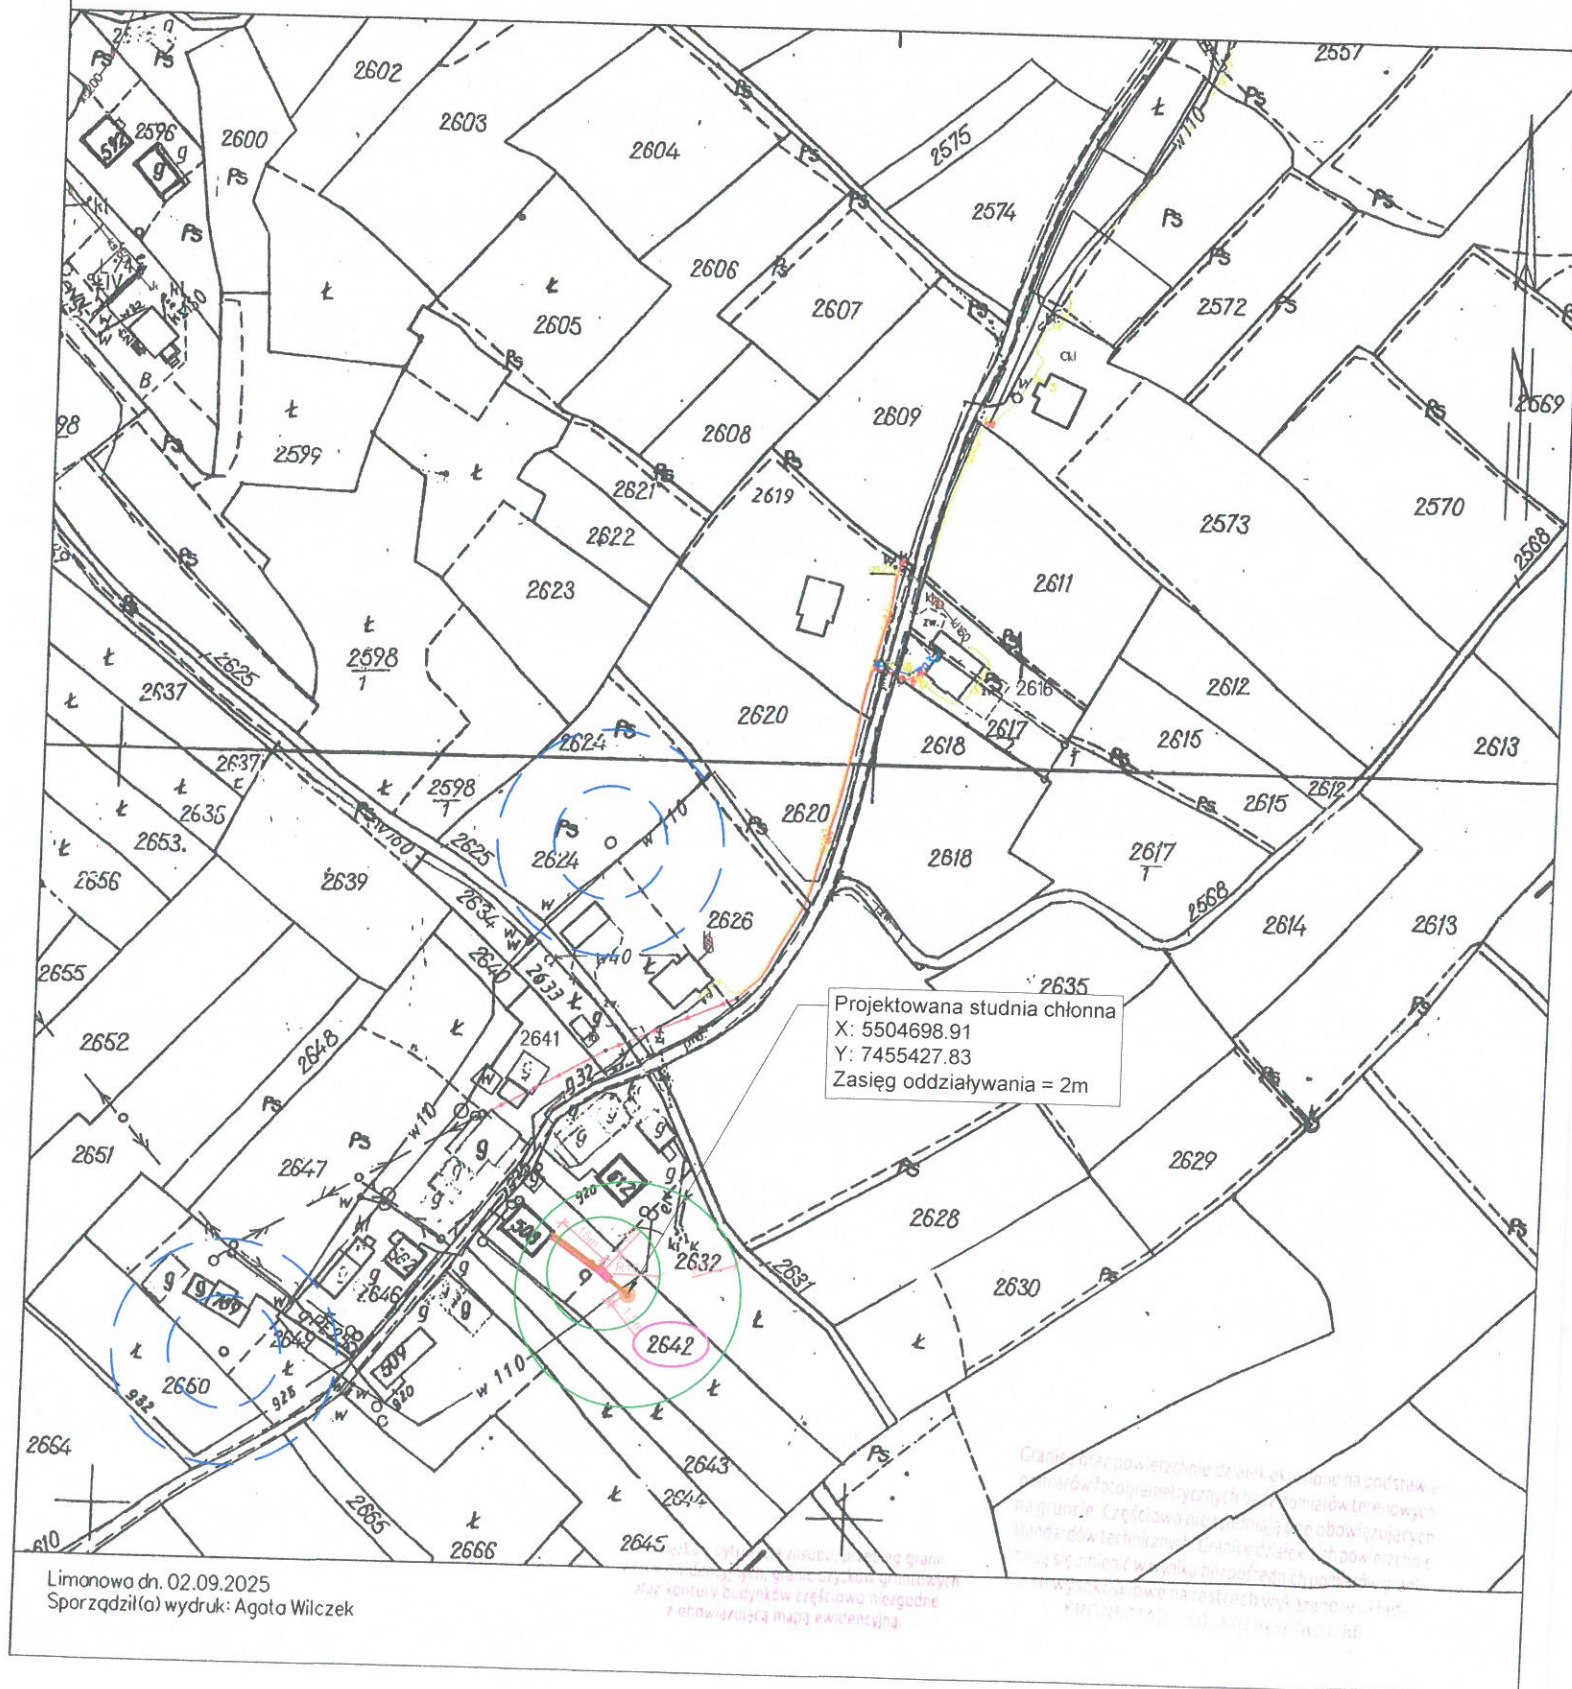

LEGENDA:	
	- działka objęta inwestycją
	- projektowany zbiornik oczyszczalni ścieków
	- projektowana studnia chłonna
	- obszar oddziaływania studni chłonnej 2m
Obiekty nie objęte wnioskiem - wykonywane zgodnie z art. 29, ust. 4, lit. d) Prawa Budowlanego:	
	- projektowana instalacja eN.
	- projektowana instalacja kan. san. grawitacyjna
	- projektowana studnia rewizyjna
	- projektowana studnia rozdzielcza
	- zasięgi: 15m - oczyszczalni, 30m - st. chłonnej

NAZWA ZADANIA: Budowa przydomowej oczyszczalni ścieków		SKALA: 1:2000	
TYTUŁ RYSUNKU: Plan zagospodarowania terenu		NR RYS: 1D	
LOKALIZACJA: dz. ew. nr 2642; obr. Słupnice Szlacheckie [0002], j. ewid. Słupnice [120711_2]		DATA: IX 2025	
W zasięgu 30m od projektowanej studni chłonnej, nie znajduje się studnia wody wykorzystywana do celów bytowych. Instalacja kanalizacyjna w odległości min. 2m od granicy działki. UWAGA: Należy zachować minimalne odległości od uzbrojenia podziemnego zgodnie z warunkami technicznymi			
PROJEKTOWAŁ: mgr inż. Marcin Kita upr. nr MAP/0219/POOS/12 do projektowania bez ograniczeń w specjalności instalacyjnej w zakresie sieci, instalacji i urządzeń cieplnych, wentylacyjnych,			

Szczegół 1:500

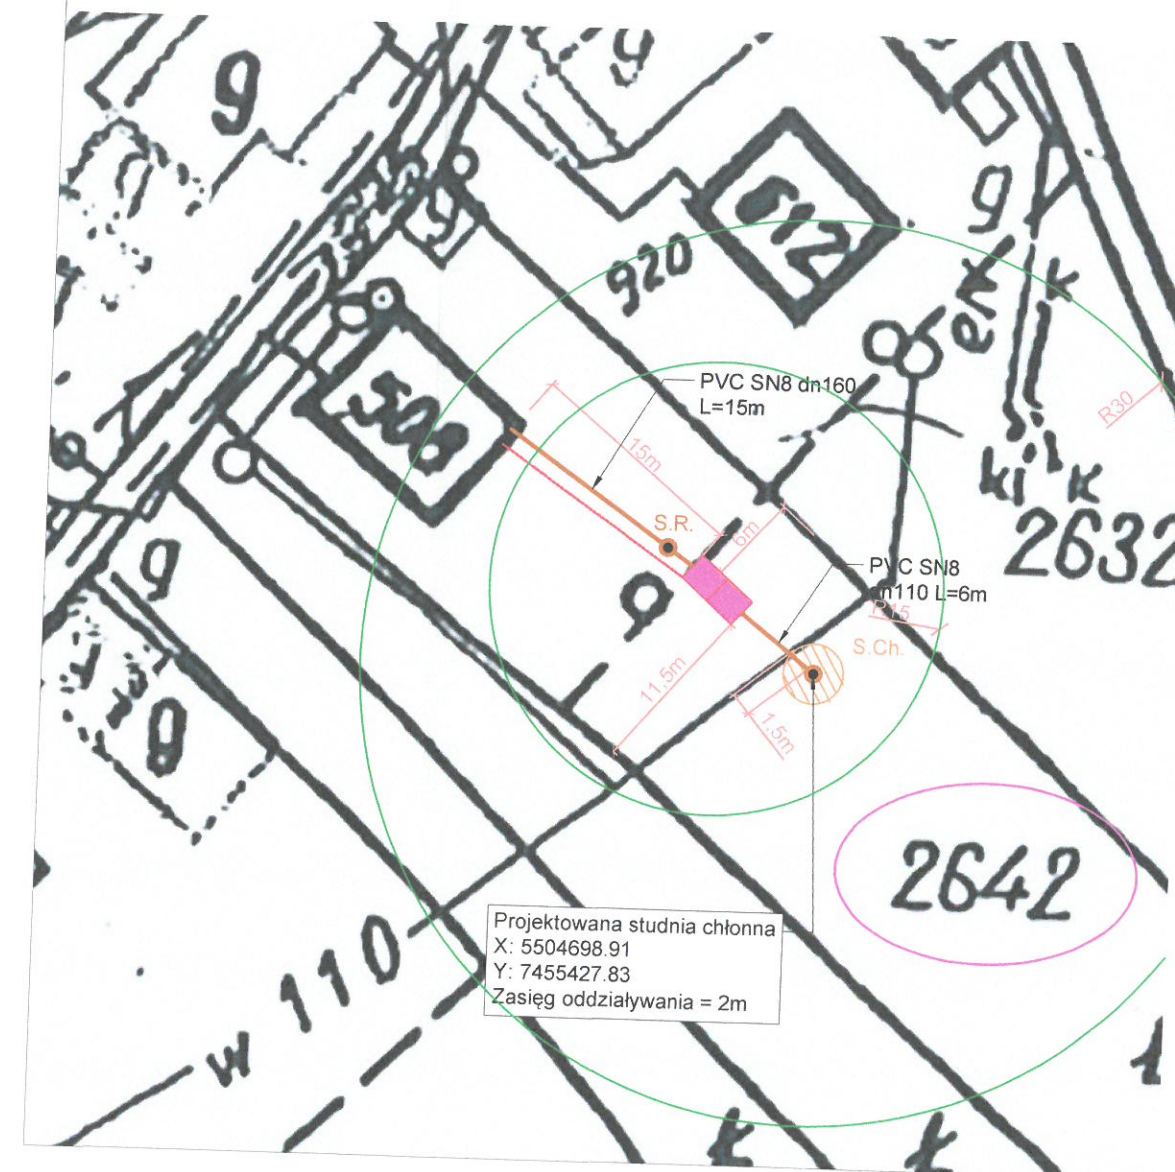

Nazwa organu prowadzącego państwowy zasób geodezyjny i kartograficzny	Starosta Limanowski
Identyfikator ewidencyjny materiału zasobu	P.1207.PL-REGiK.7955
Nazwa materiału zasobu	MAPA ZASADNICZA
Data wykonania kopii materiału zasobu	02 WRZ 2025
Imię, nazwisko i podpis osoby reprezentującej organ	<i>Cti</i> mgr inż. Agata Wilczek GEODETA w Wydziale Geodezji, Kartografii i Katastru

Granice oraz powierzchnie straszak w osnowie na podstawie pomiarów fotogrametrycznych są pomiarów terenowych na gruncie. Częściowo nie spełniają one obowiązujących standardów technicznych. Granice działek i ich powierzchnie mogą się różnić w wyniku bezpośrednich pomiarów granic. Długości wysokościowe na rzutach wykazano w układach KRSZTAŁU KOŁOWYM 2011-16.

KOPIA MAPY ZASADNICZEJ SKALA 1:2000

Układ odniesienia: PL-ETRF89, układ wsp. płaskich: PL-2000 strefa 7 (21°), układ wys.: PL-EVRF2007-NH
obr. Słopnice Królewskie 0001: dz. 7601, 7679/1, 8305, 8306, 8386, 8471/4, 8696, 8697, 8782/8,
8786/1, obr. Słopnice Szlacheckie 0002: dz. 1492/1, 1492/2, 1821, 1839/1, 1840, 1846, 1919,
1944/3, 2323, 2379/3, 2379/4, 2481/3, 2519, 2531/2, 2531/4, 2533/3, 2549, 2573, 2619, 2626, 2642,
2646, 2649, 3088/1, 3088/2, 3615/1, 4133/1, 4149, 4198, 4216, 4223

Województwo: małopolskie

Powiat: limanowski


Jednostka ewidencyjna: 120711_2, Słopnice

Obręb: 0001, Słopnice Królewskie, 0002, Słopnice Szlacheckie

Wzrost z cyfrowym zasobu, przebieg granic
z punktowymi granicami użytku gruntowego
i konturami budynków częściowo niegodne
i obowiązująca mapa ewidencyjna

STAROSTWO POWIA. OWE
34-600 Limanowa
ul. Józefa Marka 9

Szczegół 1:500

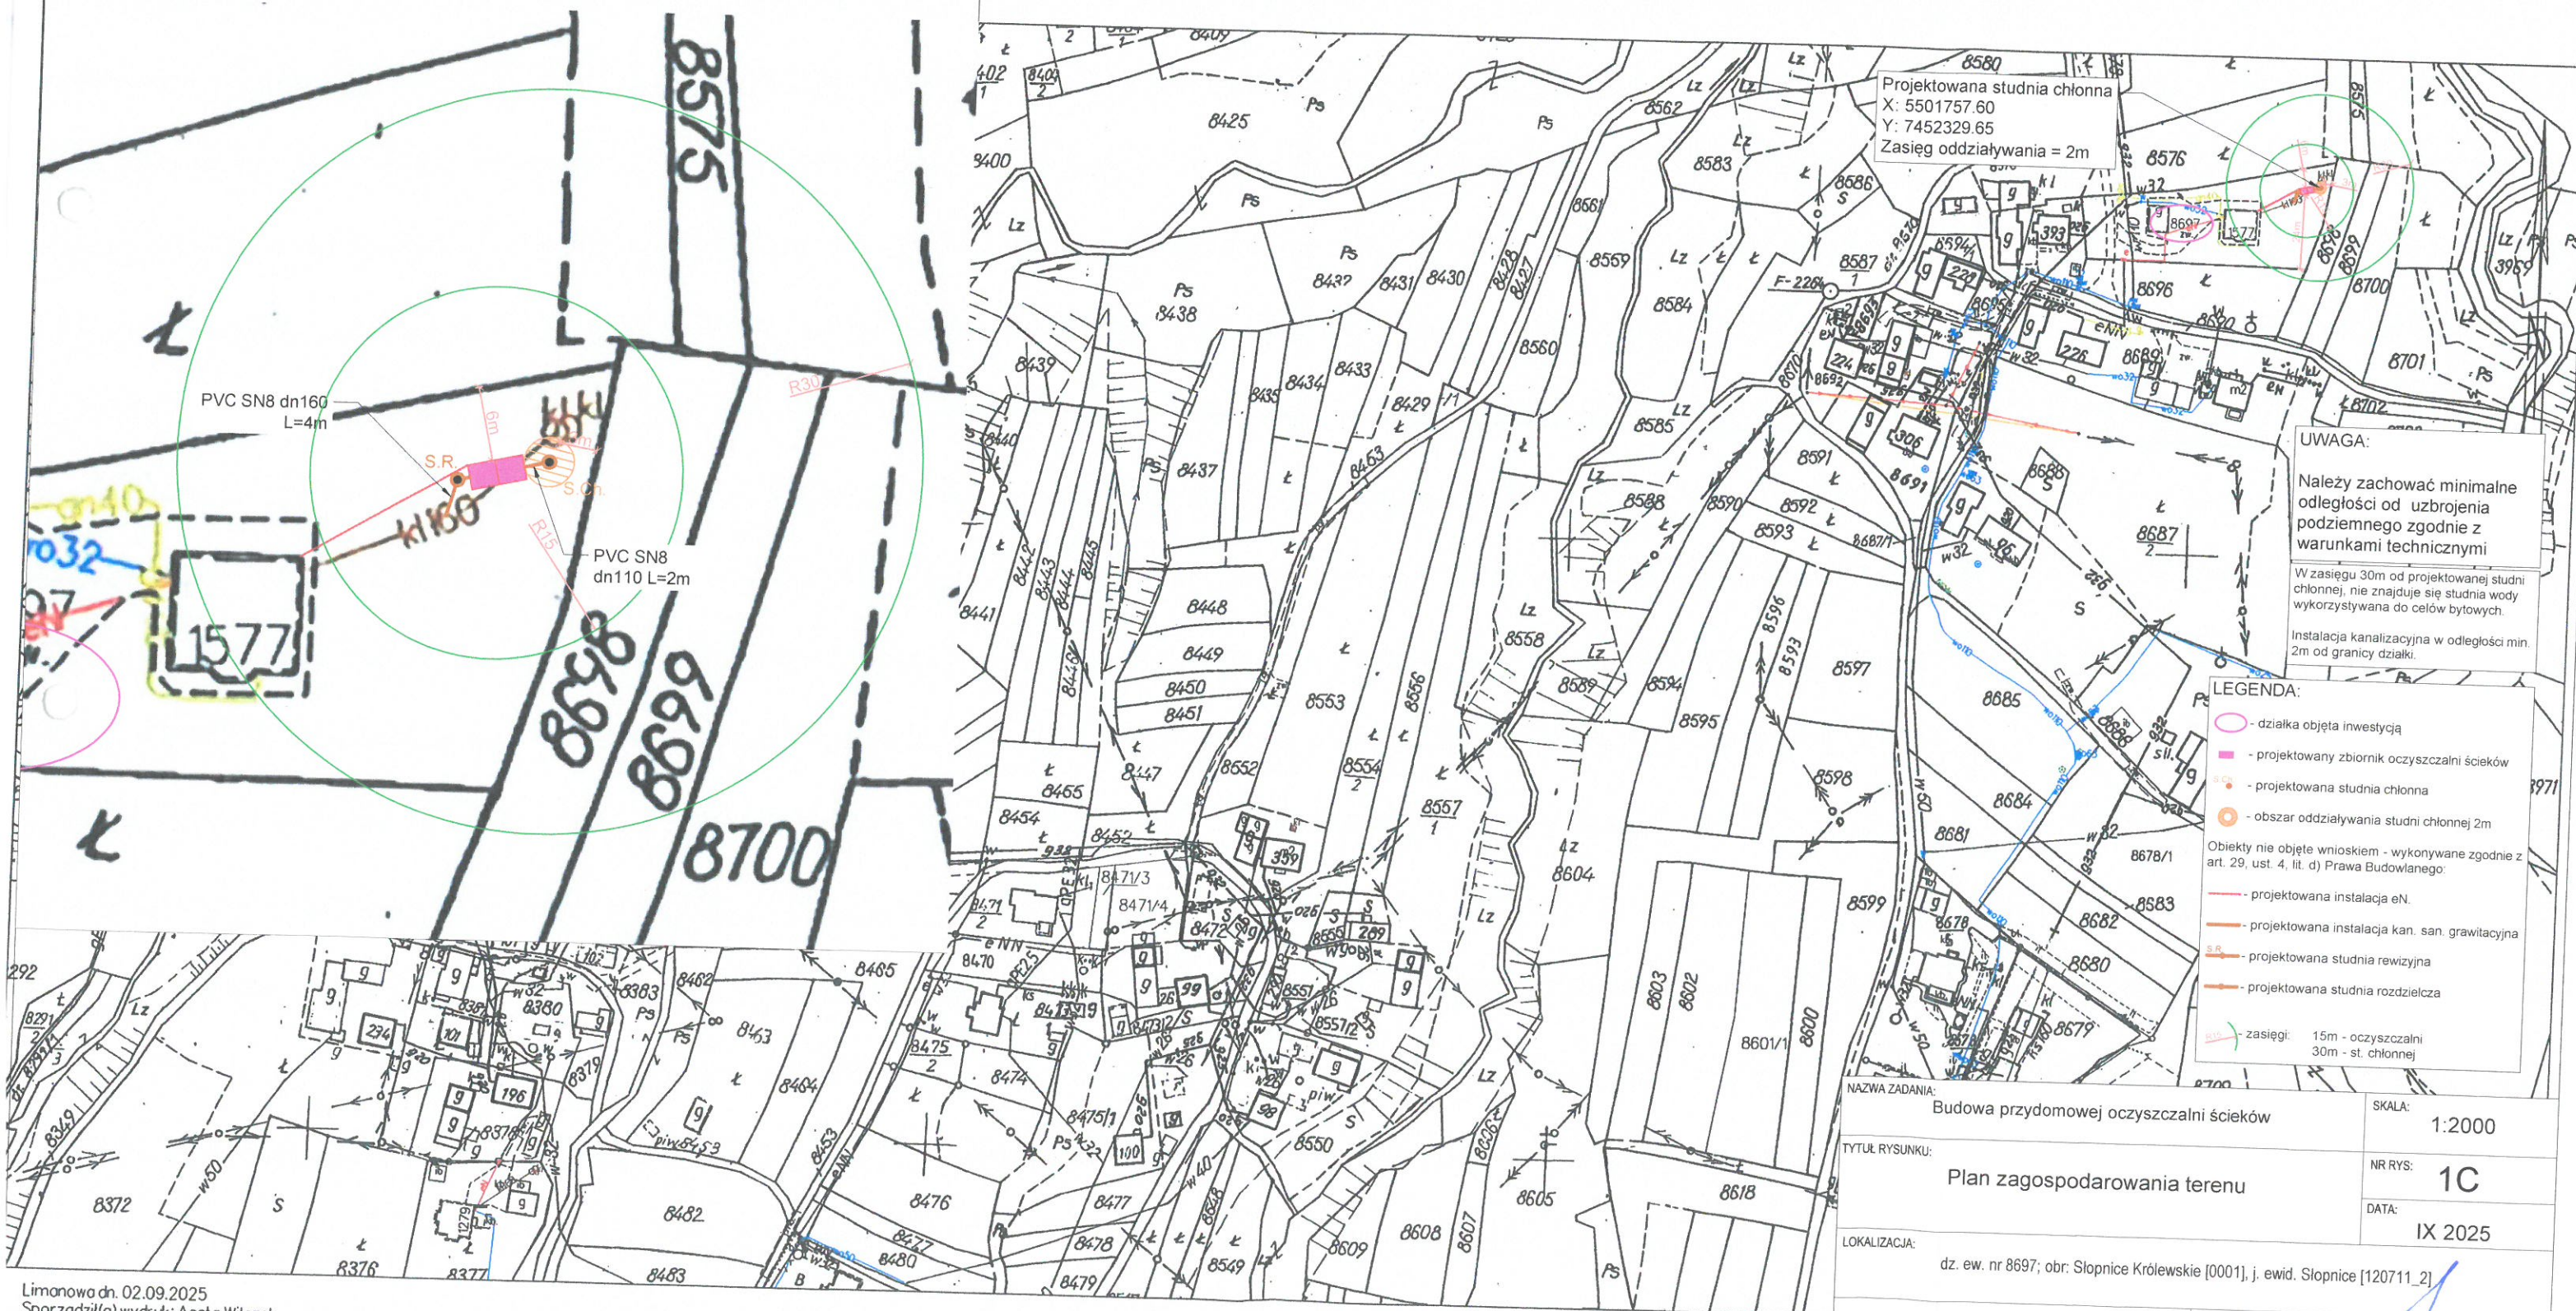

Projektowana studnia chłonna
X: 5501757.60
Y: 7452329.65
Zasięg oddziaływania = 2m

UWAGA:

Należy zachować minimalne odległości od uzbrojenia podziemnego zgodnie z warunkami technicznymi

W zasięgu 30m od projektowanej studni chłonnej, nie znajduje się studnia wody wykorzystywana do celów bytowych.

Instalacja kanalizacyjna w odległości min. 2m od granicy działki.

LEGENDA:

- działka objęta inwestycją
- projektowany zbiornik oczyszczalni ścieków
- projektowana studnia chłonna
- obszar oddziaływania studni chłonnej 2m
- Obiekty nie objęte wnioskiem - wykonywane zgodnie z art. 29, ust. 4, lit. d) Prawa Budowlanego:
- projektowana instalacja eN.
- projektowana instalacja kan. san. grawitacyjna
- projektowana studnia rewizyjna
- projektowana studnia rozdzielcza
- zasięgi: 15m - oczyszczalni, 30m - st. chłonnej

NAZWA ZADANIA:
Budowa przydomowej oczyszczalni ścieków

TYTUŁ RYSUNKU:
Plan zagospodarowania terenu

LOKALIZACJA:
dz. ew. nr 8697; obr. Słopnice Królewskie [0001], j. ewid. Słopnice [120711_2]

SKALA:
1:2000NR RYS:
1CDATA:
IX 2025

Nazwa organu prowadzącego państwową służbę geodezyjną i kartograficzną	Starosta Limanowski
Identyfikator ewidencyjny materiału zasobu	P.1207.PL.PZG.K.7955
Nazwa materiału zasobu	MAPA ZASADNICZA
Data wykonania kopii materiału zasobu	02 WRZ 2025
Imię, nazwisko i podpis osoby reprezentującej organ	<i>mgr inż. Agata Wilczek</i> GEODETA w Wydziale Geodezji, Kartografii i Katastru

Granice oraz powierzchnie obszarów określono na podstawie pomiarów fotogrametrycznych oraz pomiarów terenowych na gruncie. Czynności nie są objęte obowiązującymi standardami technicznymi. Czynności cząstkowe i ich powierzchnie mogą się różnić w wyniku bezpośrednich pomiarów granic. Wzrost wysokości na terenach wykazanych w układach KRSN 77/2011, KRSN 77/2011, 54.

KOPIA MAPY ZASADNICZEJ SKALA 1:2000

Układ odniesienia: PL-ETRF89, układ wsp. płaskich: PL-2000 strefa 7 (21°), układ wys.: PL-EVRF2007-NH
obr. Słopnice Królewskie 0001: dz. 7601, 7679/1, 8305, 8306, 8386, 8471/4, 8696, 8697, 8782/8, 8786/1, obr. Słopnice Szlacheckie 0002: dz. 1492/1, 1492/2, 1821, 1839/1, 1840, 1846, 1919, 1944/3, 2323, 2379/3, 2379/4, 2481/3, 2519, 2531/2, 2531/4, 2533/3, 2549, 2573, 2619, 2626, 2642, 2646, 2649, 3088/1, 3088/2, 3615/1, 4133/1, 4149, 4198, 4216, 4223

Województwo: małopolskie
Powiat: limanowski
Jednostka ewidencyjna: 120711_2, Słopnice
Obręb: 0001, Słopnice Królewskie, 0002, Słopnice Szlacheckie

Wzrost z cyfrową zasobu, przebieg granic
funkcyjnych, granic użytków gruntowych
oraz kontury budynków częściowo niegodne
z obowiązującą mapą ewidencyjną

STAROSTWO POWIATOWE
34-600 Limanowa
ul. Józefa Marka 9

GINA SŁOPNICE
34-615 Słopnice 911
NIP 737-14-10-411
tel. 18 3326200
(+3-)

*Ustalenie projektu zagospodarowania
terenu bez ograniczeń*

mgr inż. Agata Wilczek
Zastępca Starosty Powiatu
Limanowski

Szczegół 1:500



LEGENDA:

- działka objęta inwestycją
- projektowany zbiornik oczyszczalni ścieków
- projektowana studnia chłonna
- obszar oddziaływania studni chłonnej 2m
- projektowana instalacja eN.
- projektowana instalacja kan. san. grawitacyjna
- projektowana studnia rewizyjna
- projektowana studnia rozdzielcza
- zasięgi: 15m - oczyszczalni, 30m - st. chłonnej

UWAGA:

Należy zachować minimalne odległości od uzbrojenia podziemnego zgodnie z warunkami technicznymi

W zasięgu 30m od projektowanej studni chłonnej, nie znajduje się studnia wody wykorzystywana do celów bytowych.

Instalacja kanalizacyjna w odległości min. 2m od granicy działki.

NAZWA ZADANIA:	Budowa przydomowej oczyszczalni ścieków	SKALA:	1:2000
TYTUŁ RYSUNKU:	Plan zagospodarowania terenu	NR RYS:	1B
LOKALIZACJA:	dz. ew. nr 8471/4; obr: Słopnice Królewskie [0001], j. ewid. Słopnice [120711_2]	DATA:	IX 2025
PROJEKTOWAŁ:	mgr inż. Marcin Kita upr. nr MAP/0219/POOS/12 do projektowania bez ograniczeń w specjalności: instalacyjnej w zakresie sieci, instalacji i urządzeń cieplnych, wentylacyjnych, gazowych, wodociagowych i kanalizacyjnych		


CK.6642.1.4415.2025	Starosta Limanowski
Identyfikator ewidencyjny materiału zasobu	P.1207.7L.22G.K.7955
Nazwa materiału zasobu	MAPA ZASADNICZA
Data wykonania kopii materiału zasobu	01. WRZ. 2025

Województwo: małopolskie
Powiat: limanowski
Jednostka ewidencyjna: 120711_2, Słopnice
Obręb: 0001, Słopnice Królewskie, 0002, Słopnice Szlacheckie


KOPIA MAPY ZASADNICZEJ
SKALA 1:2000

34-600 Limanowa
ul. Józefa Marka 9

Układ odniesienia: PL-ETRF 89, układ wsp. płaskich: PL-2000 strefa 7 (21°), układ wys.: PL-EVRF 2007-NH
obr. Słopnice Królewskie 0001: dz. 7601, 7679/1, 8305, 8306, 8386, 8471/4, 8696, 8697, 8782/8, 8786/1, obr. Słopnice Szlacheckie 0002: dz. 1492/1, 1492/2, 1821, 1839/1, 1840, 1846, 1919, 1944/3, 2323, 2379/3, 2379/4, 2481/3, 2519, 2531/2, 2531/4, 2533/3, 2549, 2573, 2619, 2626, 2642, 2646, 2649, 3088/1, 3088/2, 3615/1, 4133/1, 4149, 4198, 4216, 4223

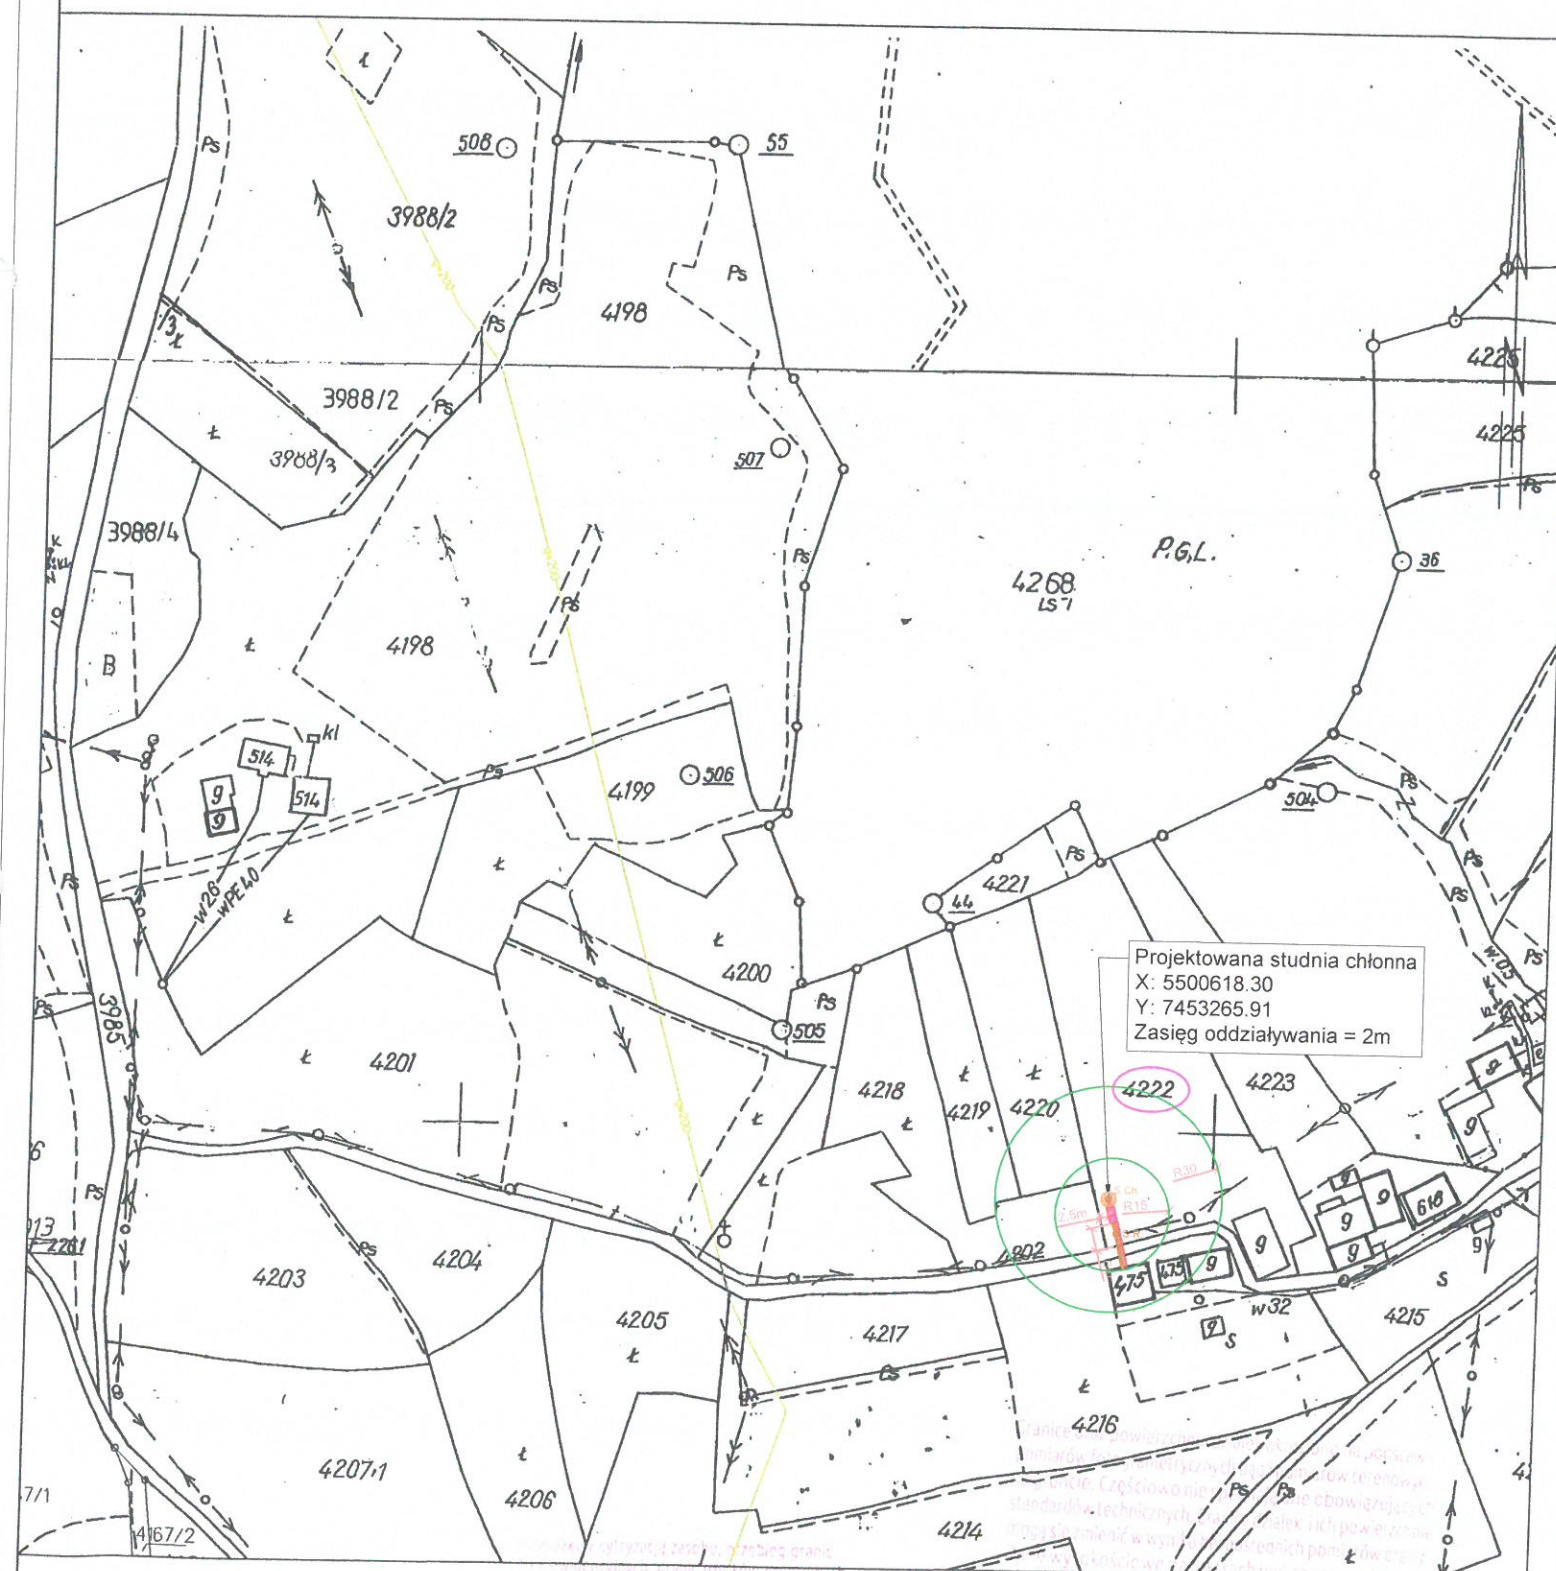

Limanowa dn. 01.09.2025
Sporządził(a) wydruk: Agata Wilczek

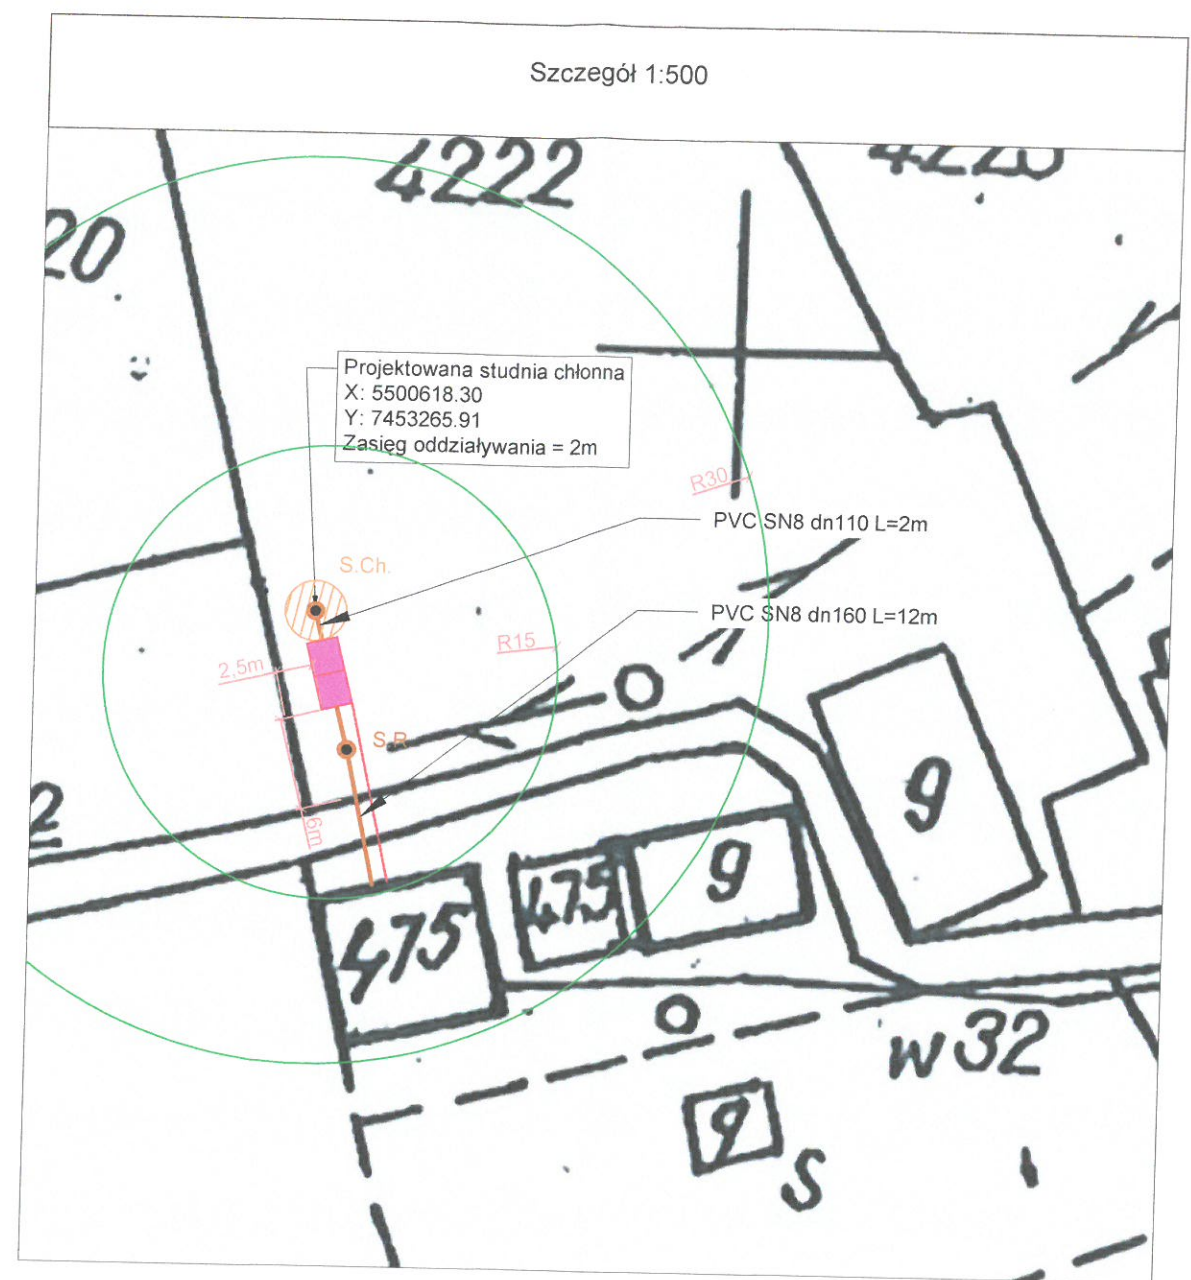

- LEGENDA:
- działka objęta inwestycją
 - projektowany zbiornik oczyszczalni ścieków
 - projektowana studnia chłonna
 - obszar oddziaływania studni chłonnej 2m
 - projektowana instalacja eN.
 - projektowana instalacja kan. san. grawitacyjna
 - projektowana studnia rewizyjna
 - projektowana studnia rozdzielcza
 - zasięgi: 15m - oczyszczalni, 30m - st. chłonnej

UWAGA:
Należy zachować minimalne odległości od uzbrojenia podziemnego zgodnie z warunkami technicznymi

W zasięgu 30m od projektowanej studni chłonnej, nie znajduje się studnia wody wykorzystywana do celów bytowych.
Instalacja kanalizacyjna w odległości min. 2m od granicy działki.

NAZWA ZADANIA: Budowa przydomowej oczyszczalni ścieków	SKALA: 1:2000
TYTUŁ RYSUNKU: Plan zagospodarowania terenu	NR RYS: 1A
LOKALIZACJA: dz. ew. nr 4216, 4202, 4222; obr. Słopnice Szlacheckie [0002], j. ewid. Słopnice [120711_2]	DATA: IX 2025
PROJEKTOWAŁ: mgr inż. Marcin Kita upr. nr MAP/0216/POOS/12 do projektowania bez ograniczeń w specjalności instalacyjnej w zakresie sieci, instalacji i urządzeń cieplnych, wentylacyjnych, gazowych, wodociągowych i kanalizacyjnych	


GK.6642.14415.2025	Starosta Limanowski
zespół geodetyczny i kartograficzny	
Identyfikator ewidencyjny materiału zasobu	P.1207.PL-REGK.7955
Nazwa materiału zasobu	MAPA ZASADNICZA
Data wykonania kopii materiału zasobu	02. WRZ. 2025

Województwo: małopolskie
Powiat: limanowski
Jednostka ewidencyjna: 120711_2, Słupnice
Obręb: 0001, Słupnice Królewskie, 0002, Słupnice Szlacheckie

STAROSTWO POWIATOWE
34-600 Limanowa
ul. Józefa Marka 9

KOPIA MAPY ZASADNICZEJ SKALA 1:2000

Układ odniesienia: PL-ETRF 89, układ wsp. płaskich: PL-2000 strefa 7 (21°), układ wys.: PL-EVRF 2007-NH
obr. Słupnice Królewskie 0001: dz. 7601, 7679/1, 8305, 8306, 8386, 8471/4, 8696, 8697, 8782/8, 8786/1, obr. Słupnice Szlacheckie 0002: dz. 1492/1, 1492/2, 1821, 1839/1, 1840, 1846, 1919, 1944/3, 2323, 2379/3, 2379/4, 2481/3, 2519, 2531/2, 2531/4, 2533/3, 2549, 2573, 2619, 2626, 2642, 2646, 2649, 3088/1, 3088/2, 3615/1, 4133/1, 4149, 4198, 4216, 4223

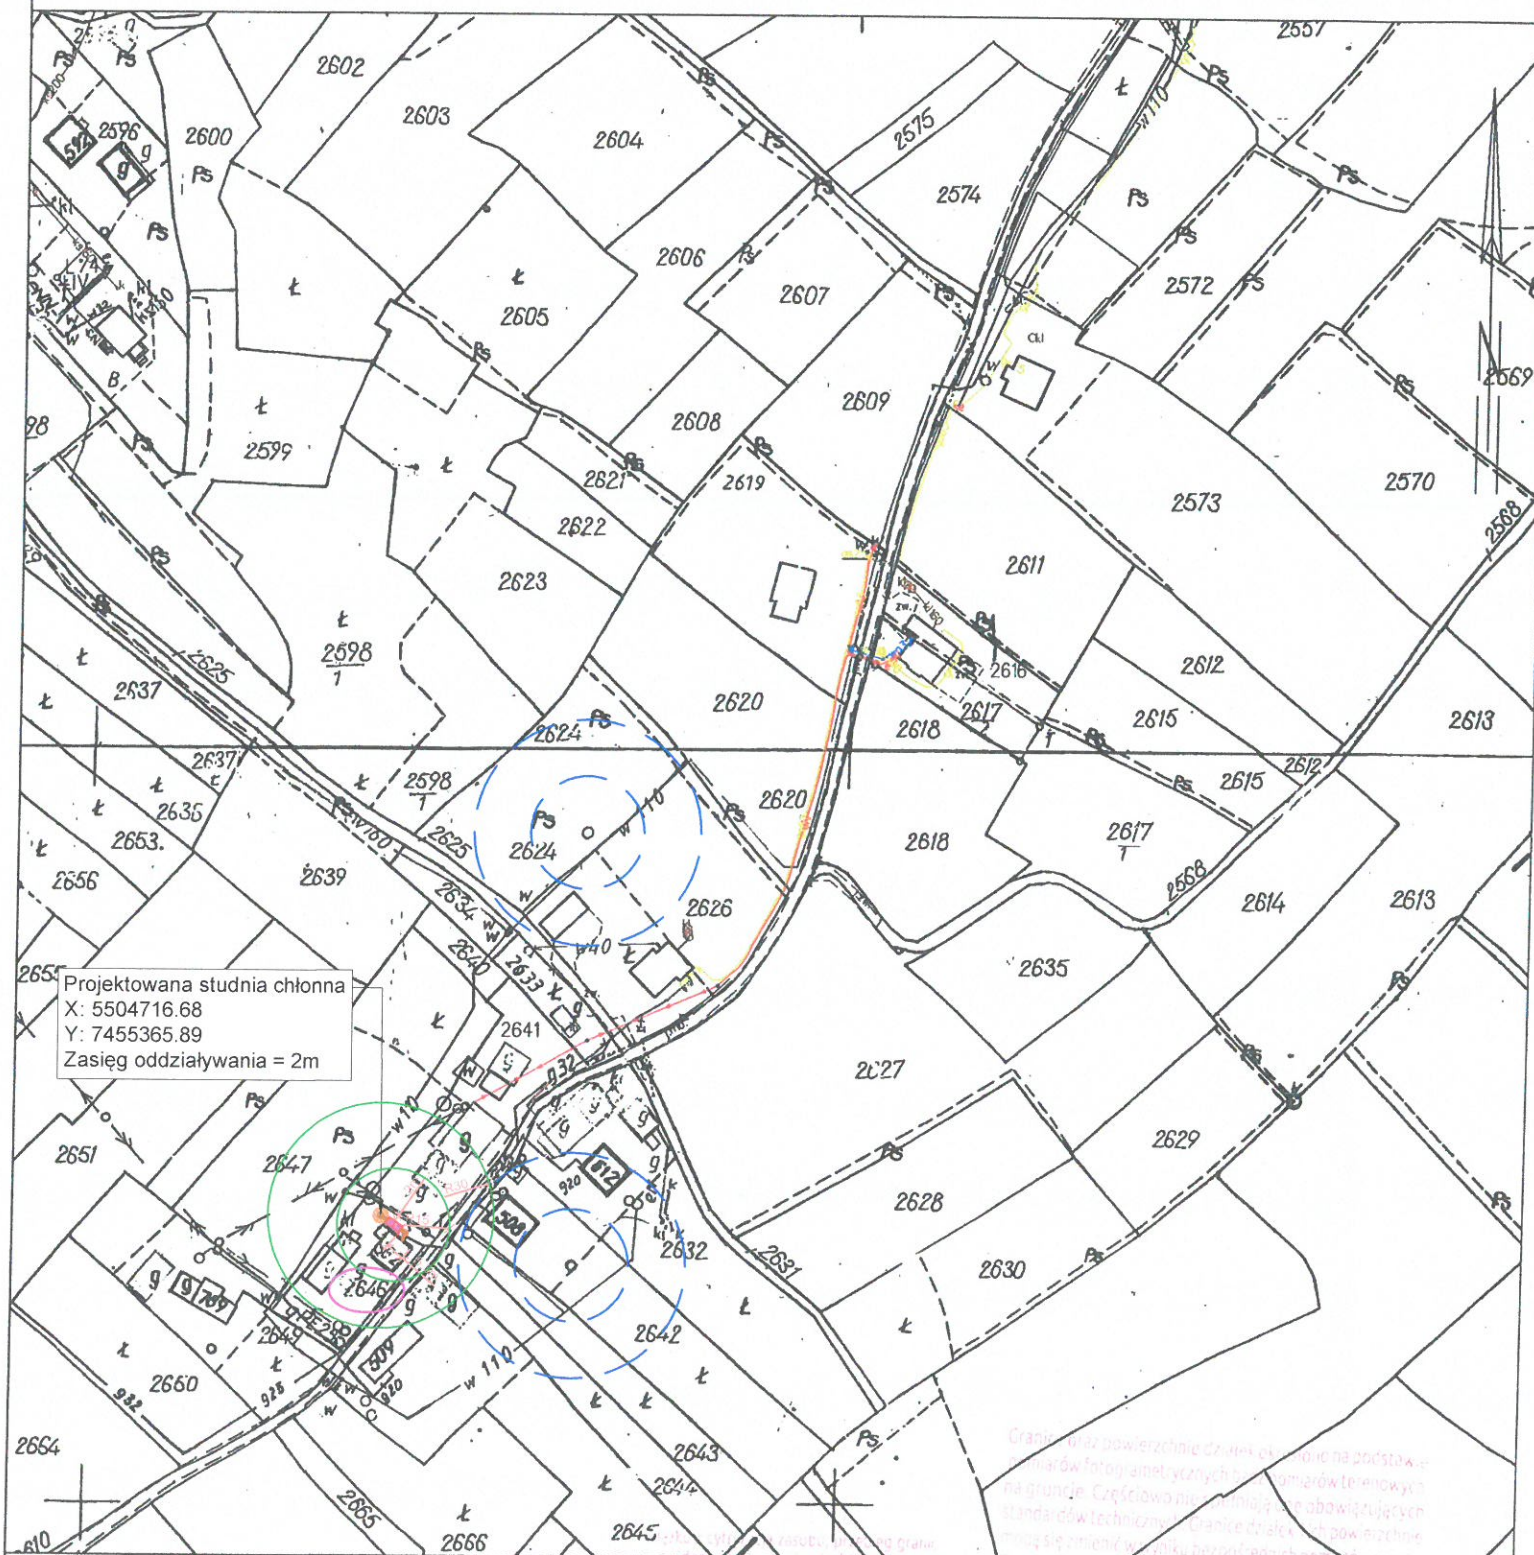

Projektowana studnia chłonna
X: 5504716.68
Y: 7455365.89
Zasięg oddziaływania = 2m

Limanowa dn. 02.09.2025
Sporządził(a) wydruk: Agata Wilczek

Szczegół 1:500



LEGENDA:

- działka objęta inwestycją
- projektowany zbiornik oczyszczalni ścieków
- projektowana studnia chłonna
- obszar oddziaływania studni chłonnej 2m
- Obiekty nie objęte wnioskiem - wykonywane zgodnie z art. 29, ust. 4, lit. d) Prawa Budowlanego:
- projektowana instalacja eN.
- projektowana instalacja kan. san. grawitacyjna
- projektowana studnia rewizyjna
- projektowana studnia rozdzielcza
- zasięgi: 15m - oczyszczalni, 30m - st. chłonnej

W zasięgu 30m od projektowanej studni chłonnej, nie znajduje się studnia wody wykorzystywana do celów bytowych.
Instalacja kanalizacyjna w odległości min. 2m od granicy działki.

UWAGA:

Należy zachować minimalne odległości od uzbrojenia podziemnego zgodnie z warunkami technicznymi

NAZWA ZADANIA:	Budowa przydomowej oczyszczalni ścieków	SKALA:	1:2000
TYTUŁ RYSUNKU:	Plan zagospodarowania terenu	NR RYS:	1H
LOKALIZACJA:	dz. ew. nr 2646; obr. Słupnice Szlacheckie [0002], j. ewid. Słupnice [120711_2]	DATA:	IX 2025
PROJEKTOWAŁ:	mgr inż. Marcin Kita upr. nr MAP/0219/POOS/12 do projektowania bez ograniczeń w szczególności instalacyjnej w zakresie sieci, instalacji i urządzeń cieplnych, wentylacyjnych, gazowych, wodociągowych i kanalizacyjnych		


GK.6642.14415.2025	Starosta Limanowski
Identyfikator ewidencyjny materiału zasobu	P.1207.7L.2G.6K.7955
Nazwa materiału zasobu	MAPA ZASADNICZA
Data wykonania kopii materiału zasobu	02. WRZ. 2025

Województwo: małopolskie
Powiat: limonowski
Jednostka ewidencyjna: 120711_2, Słupnice
Obwód: 0001, Słupnice Królewskie, 0002, Słupnice Szlacheckie

STAROSTWO POWIATOWE
34-600 Limanowa
ul. Józefa Marka 9

Układ odniesienia: PL-ETRF89, układ wsp. płaskich: PL-2000 strefa 7 (21°), układ wys.: PL-EVRF2007-NH
obr: Słupnice Królewskie 0001: dz. 7601, 7679/1, 8305, 8306, 8386, 8471/4, 8696, 8697, 8782/8, 8786/1, obr: Słupnice Szlacheckie 0002: dz. 1492/1, 1492/2, 1821, 1839/1, 1840, 1846, 1919, 1944/3, 2323, 2379/3, 2379/4, 2481/3, 2519, 2531/2, 2531/4, 2533/3, 2549, 2573, 2619, 2626, 2642, 2646, 2649, 3088/1, 3088/2, 3615/1, 4133/1, 4149, 4198, 4216, 4223

SKALA 1:2000

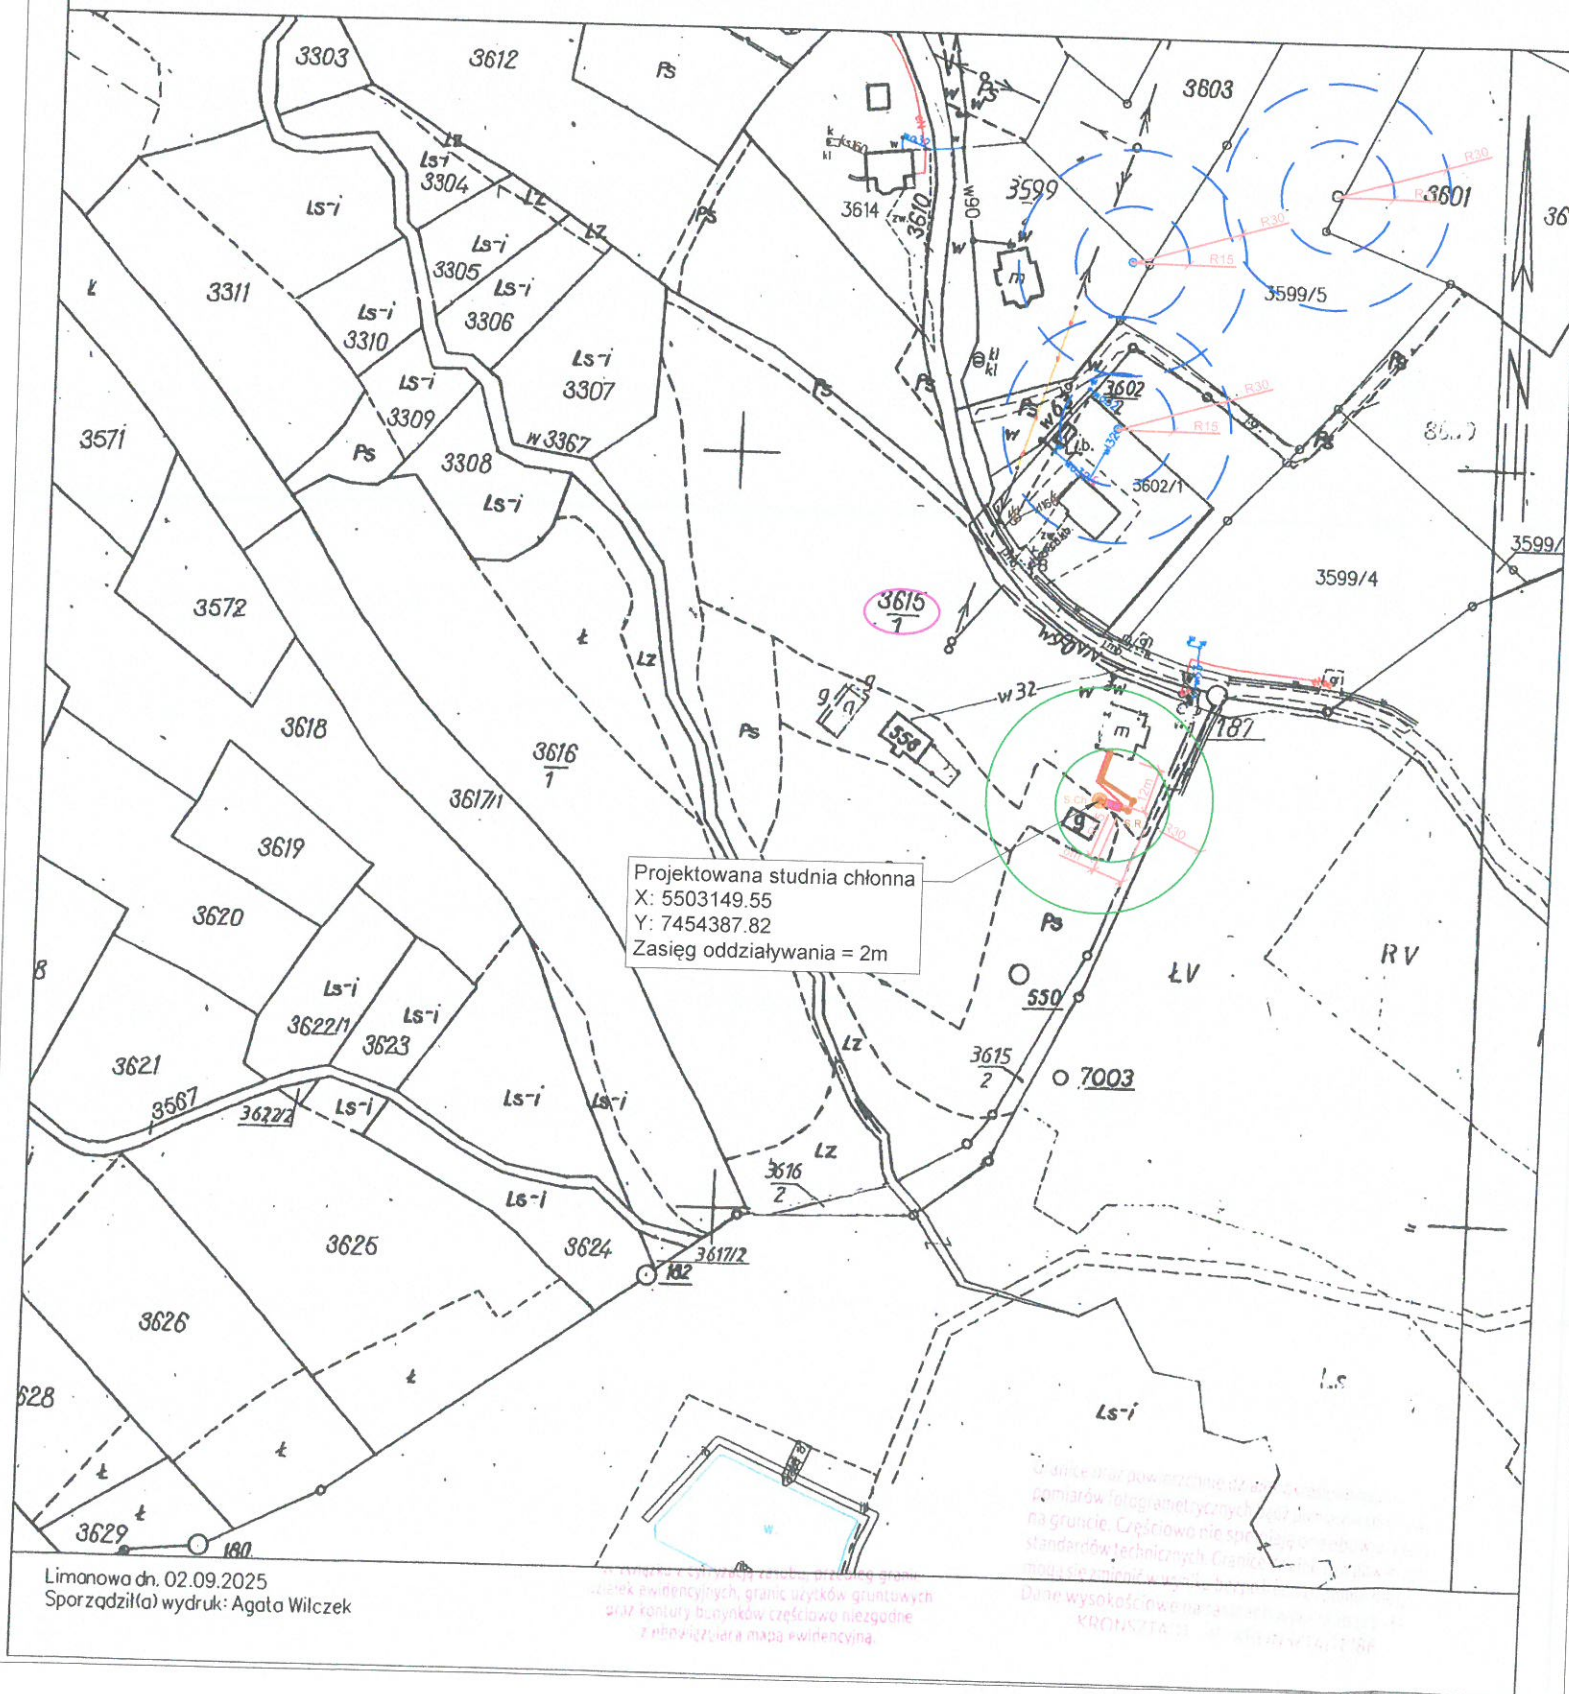

LEGENDA:

- działka objęta inwestycją
- projektowany zbiornik oczyszczalni ścieków
- projektowana studnia chłonna
- obszar oddziaływania studni chłonnej 2m
- projektowana instalacja eN
- projektowana instalacja kan. san. grawitacyjna
- projektowana studnia rewizyjna
- projektowana studnia rozdzielcza
- zasięgi: 15m - oczyszczalni, 30m - st. chłonnej

UWAGA:

Należy zachować minimalne odległości od uzbrojenia podziemnego zgodnie z warunkami technicznymi

W zasięgu 30m od projektowanej studni chłonnej, nie znajduje się studnia wody wykorzystywana do celów bytowych.

Instalacja kanalizacyjna w odległości min. 2m od granicy działki.

NAZWA ZADANIA:
Budowa przydomowej oczyszczalni ścieków

SKALA:
1:2000

TYTUŁ RYSUNKU:
Plan zagospodarowania terenu

NR RYS:
1G

LOKALIZACJA:
dz. ew. nr 3615/1; obr: Słupnice Szlacheckie [0002], j. ewid. Słupnice [120711_2]

DATA:
IX 2025

PROJEKTOWAŁ: mgr inż. Marcin Kita
upr. nr MAP/0219/POOS/12
do projektowania bez ograniczeń
w specjalności instalacyjnej w zakresie sieci, instalacji i urządzeń

Limanowa dn. 02.09.2025
Sporządził(a) wydruk: Agata Wilczek

Nazwa organu prowadzącego planowanie	GK.6642.14415.2025
Identyfikator ewidencyjny materiału zasobu	11207.PL.RZG.K.7955
Nazwa materiału zasobu	MAPA ZASADNICZA
Data wykonania kopii materiału zasobu	02. WRZ. 2025
Imię, nazwisko i podpis osoby reprezentującej organ	z up. STAROSTY c.w.

Granice oraz powierzchnie działek określono na podstawie pomiarów fotogrametrycznych bądź pomiarów terenowych na gruncie. Dopuszczalność niepełności obowiązuje w stosunku do standardów technicznych. Granice działek i ich pow. ewid. mogą się różnić w wyniku bezpośrednich pomiarów, zmian w terenie, wysokościowe na trasach wyznaczonych, układach KROKUSZAD 60 - KROKUSZAD 100.

KOPIA MAPY ZASADNICZEJ SKALA 1:2000


Układ odniesienia: PL-ETRF89, układ wsp. płaskich: PL-2000 strefa 7 (21°), układ wys.: PL-EVRF2007-NH

Województwo: małopolskie
Powiat: limanowski
Jednostka ewidencyjna: 120711_2, Słupnice
Obręb: 0001, Słupnice Królewskie, 0002, Słupnice Szlacheckie

STAROSTWO POWIATOWE
34-600 Limanowa
ul. Józefa Marka 9

obr. Słupnice Królewskie 0001: dz. 7601, 7679/1, 8305, 8306, 8386, 8471/4, 8696, 8697, 8782/8, 8786/1, obr. Słupnice Szlacheckie 0002: dz. 1492/1, 1492/2, 1821, 1839/1, 1840, 1846, 2531/4, 2533/3, 2549, 2573, 2619, 2626, 2642, 2646, 2649, 3088/1, 3088/2, 3615/1, 4133/1, 4149, 4198, 4216, 4223

Szczegół 1:500

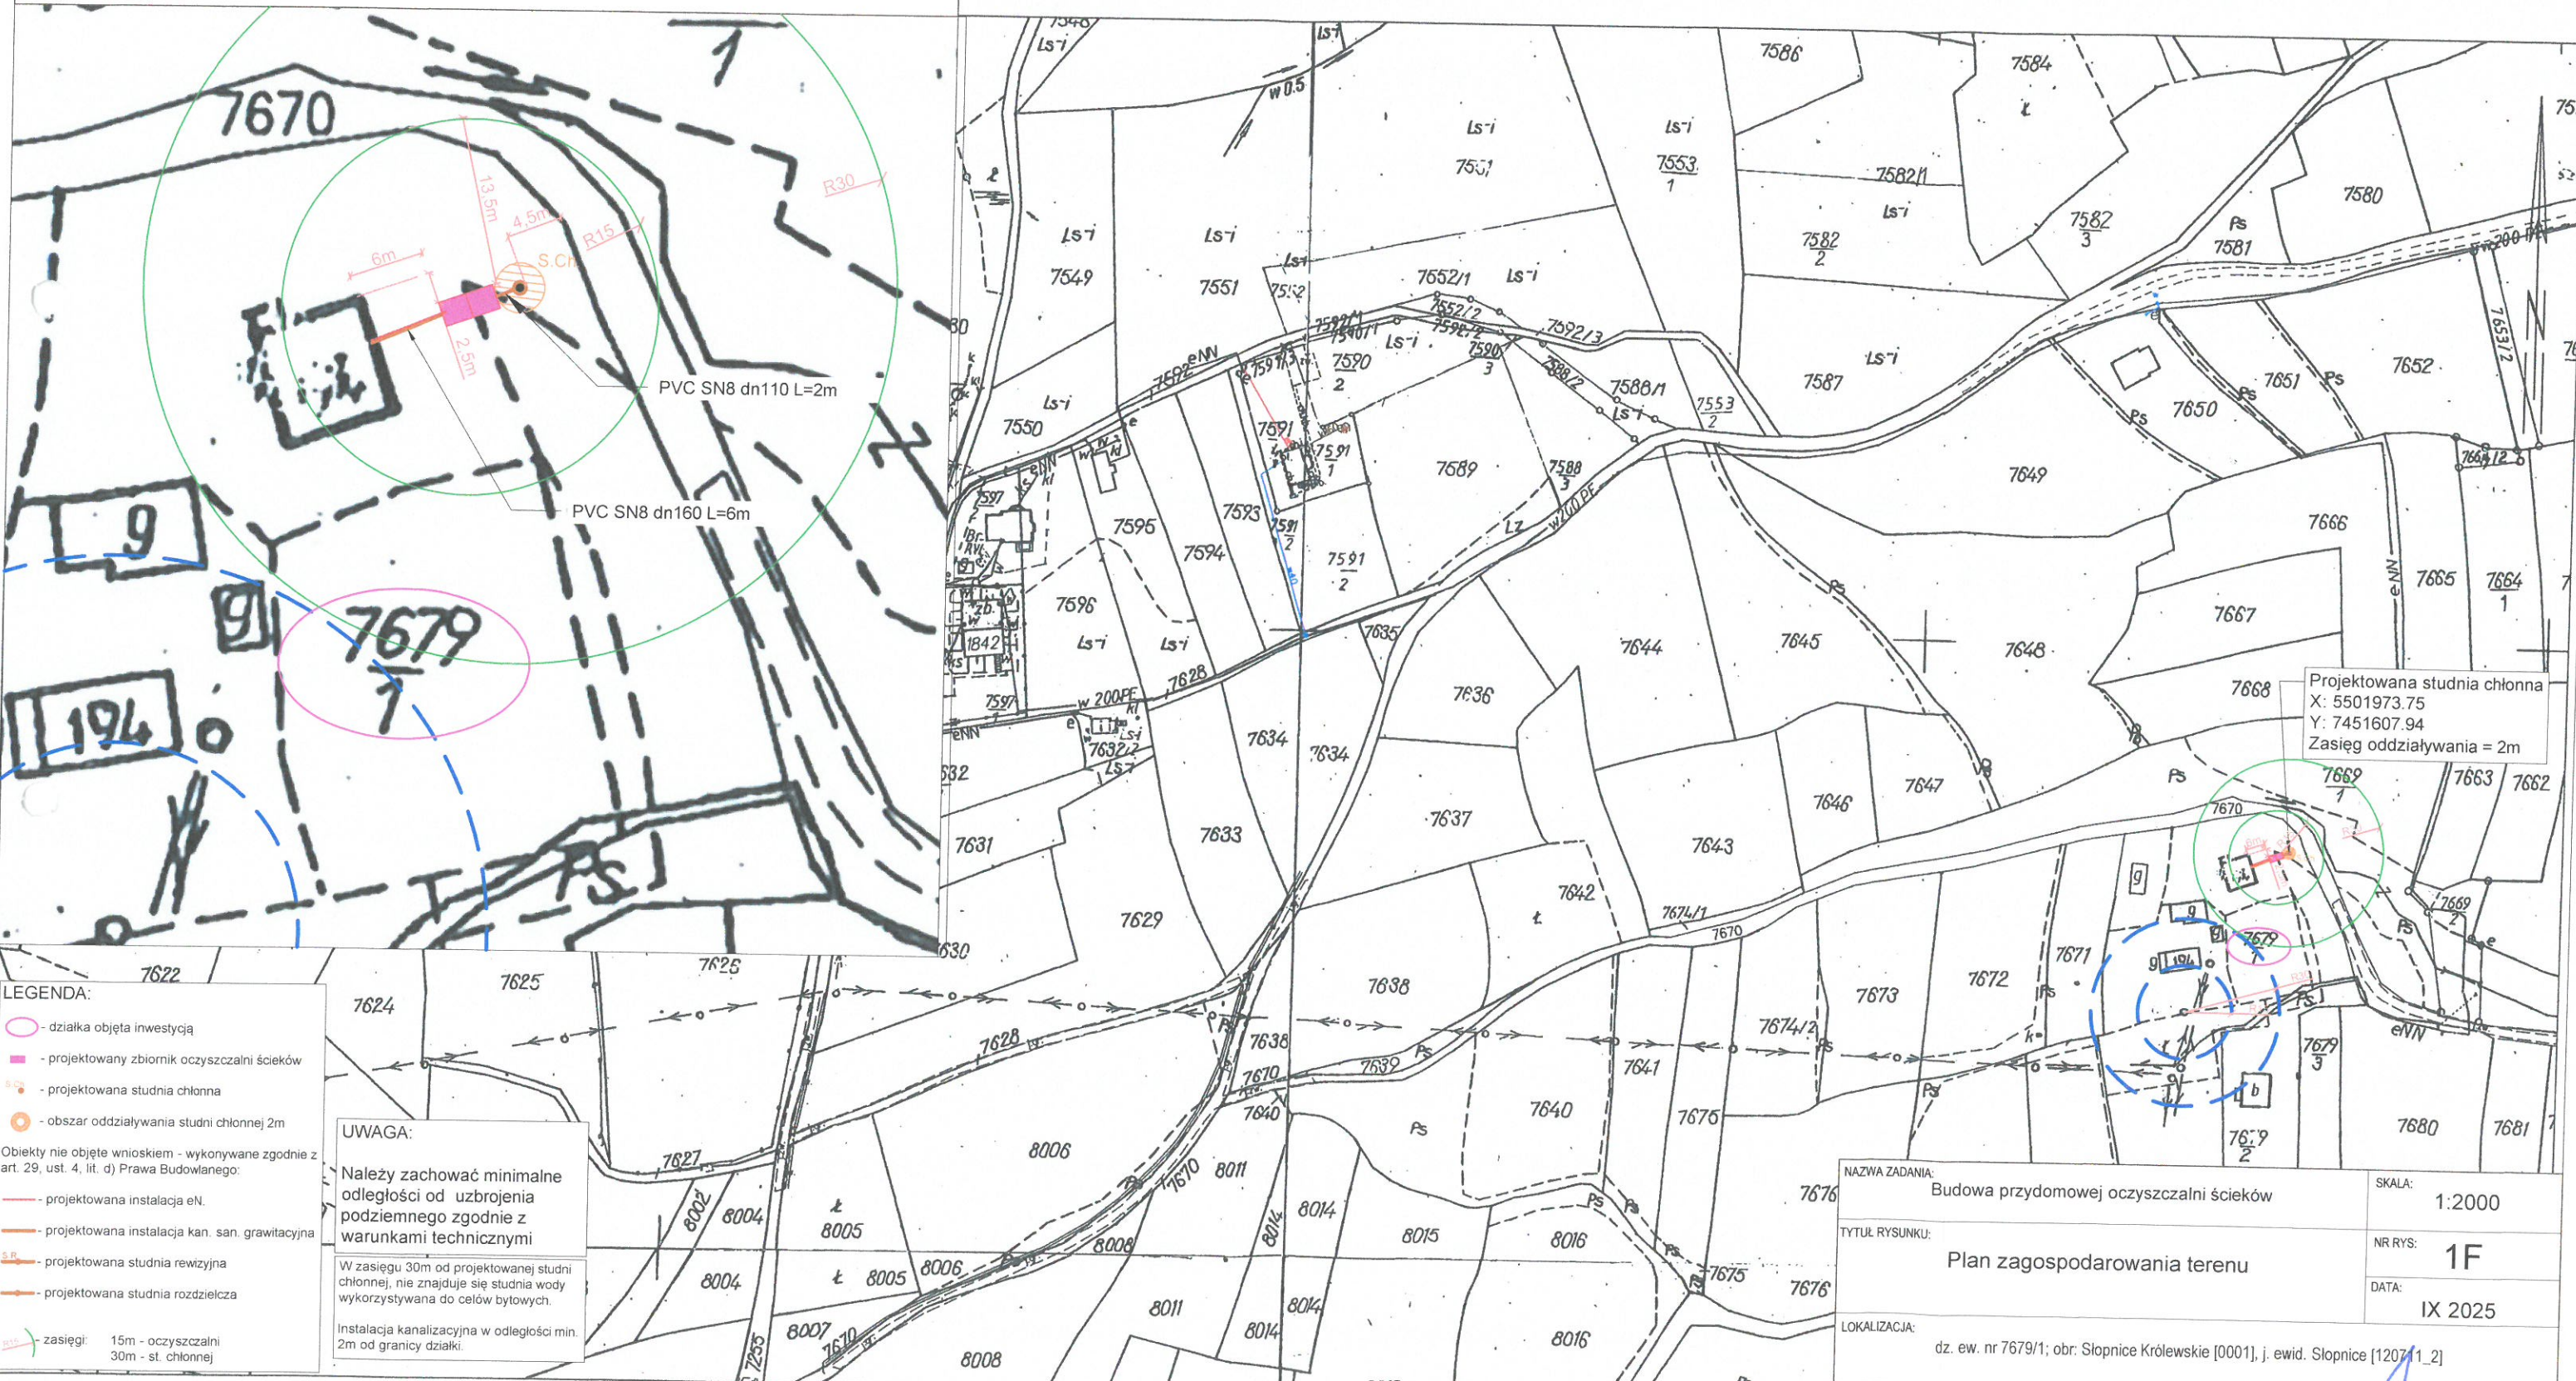

Nazwa organu prowadzącego państwowy zasób geodezyjny i kartograficzny	Starosta Limanowski
Identyfikator ewidencyjny materiału zasobu	P.1207.PL.72G.K.7955
Nazwa materiału zasobu	MAPA ZASADNICZA
Data wykonania kopii materiału zasobu	02 WRZ 2025
Imię, nazwisko i podpis osoby reprezentującej organ	<i>mgr inż. Agata Wilczek</i> GEODETA w Wydziale Geodezji, Kartografii i Katastru

Granice oraz powierzchnie działek, ustalone na podstawie pomiarów fotogrametrycznych bądź pomiarów terenowych na gruncie. Częściowo nie spełniają one obowiązujących standardów technicznych. Granice działek i ich powierzchnie nie są w pełni zgodne z wynikami pomiarów terenowych. Wskazano na kartach wykładów w układach KRSN/STAD/2011/KRSN/STAD/2011/55.

KOPIA MAPY ZASADNICZEJ SKALA 1:2000

Układ odniesienia: PL-ETRF89, układ wsp. płaskich: PL-2000 strefa 7 (21°), układ wys.: PL-EVRF 2007-NH
obr. Słupnice Królewskie 0001: dz. 7601, 7679/1, 8305, 8306, 8386, 8471/4, 8696, 8697, 8782/8, 8786/1, obr. Słupnice Szlacheckie 0002: dz. 1492/1, 1492/2, 1821, 1839/1, 1840, 1846, 1919, 1944/3, 2323, 2379/3, 2379/4, 2481/3, 2519, 2531/2, 2531/4, 2533/3, 2549, 2573, 2619, 2626, 2642, 2646, 2649, 3088/1, 3088/2, 3615/1, 4133/1, 4149, 4198, 4216, 4223


Województwo: małopolskie

Powiat: limanowski

Jednostka ewidencyjna: 120711_2, Słupnice

Obręb: 0001, Słupnice Królewskie, 0002, Słupnice Szlacheckie

STAROSTWO POWIATOWE
34-600 Limanowa
ul. Józefa Marka 9

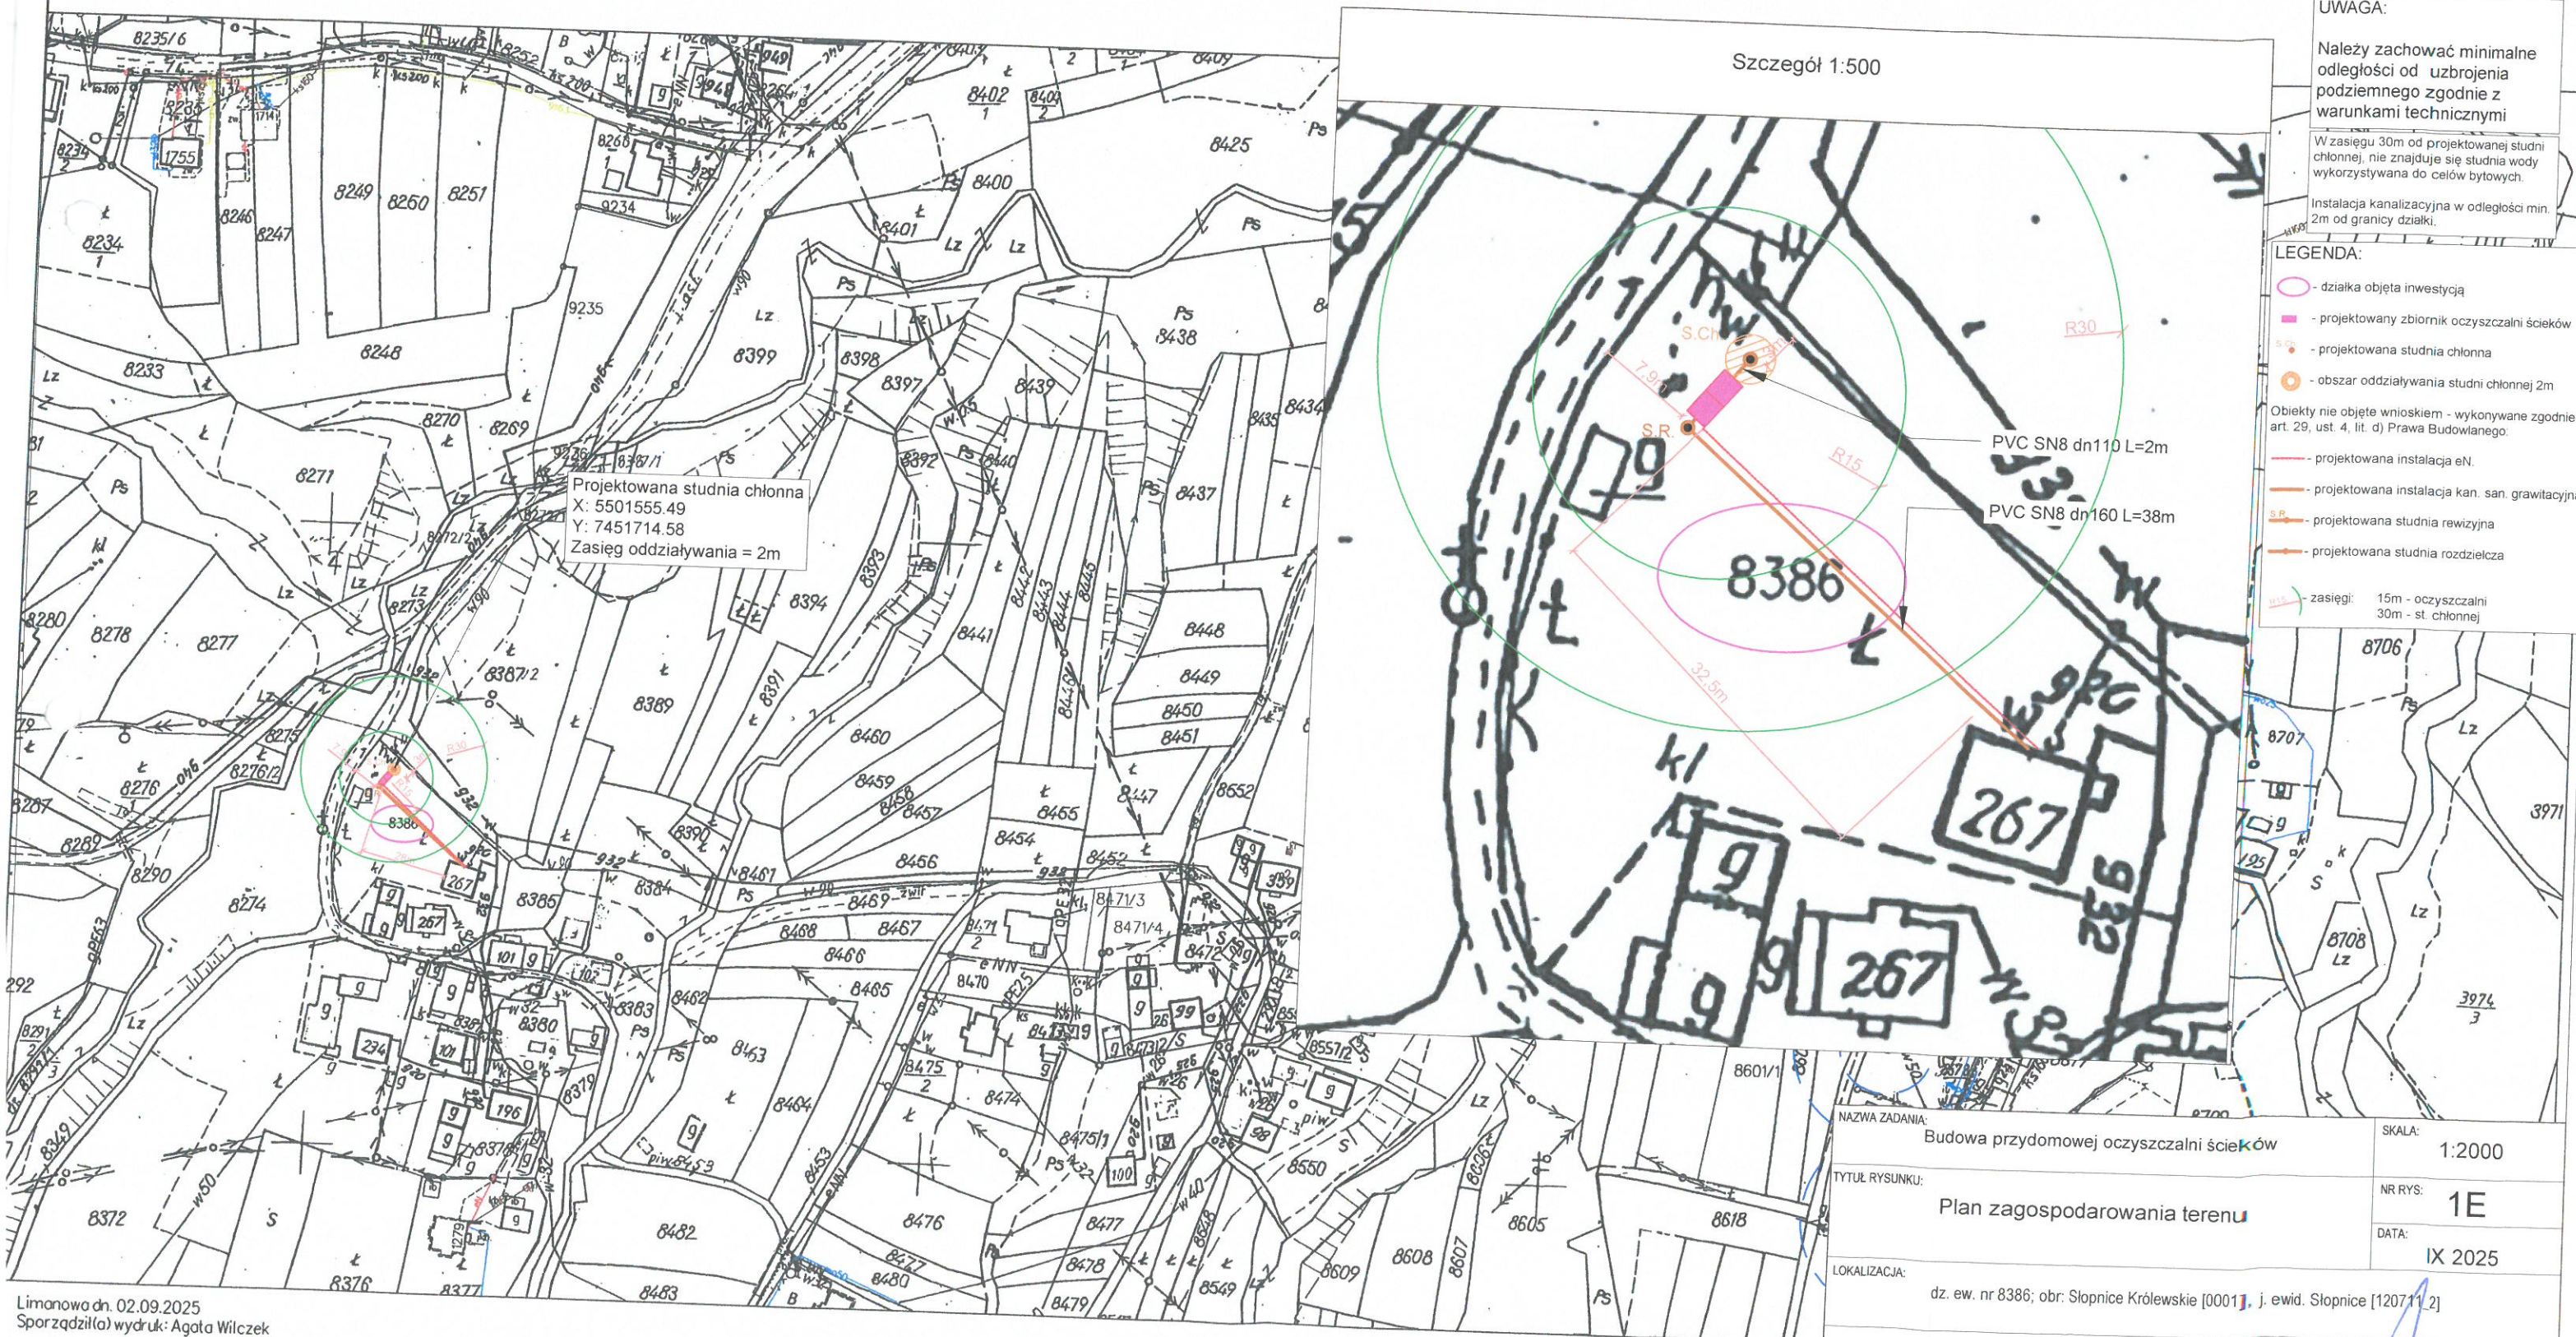

PROJEKTOWAŁ: mgr inż. Marcin Kita
upr. nr MAP/0219/POOS/12
do projektowania bez ograniczeń
w specjalności instalacyjnej w zakresie sieci,
instalacji i urządzeń ciepłych, wentylacyjnych.


OK-6642.14415.2025	Starosta Limanowski
Imię i nazwisko osoby wykonującej zadanie	mgr inż. Agnieszka Kita
Identyfikator ewidencyjny materiału zasobu	41207.7.2323.1955
Nazwa materiału zasobu	MAPA ZASADNICZA
Data wykonania kopii materiału zasobu	01. WRZ. 2025
Imię, nazwisko i podpis osoby reprezentującej organ	

Układ odniesienia: PL-ETRF 89, układ wsp. płaskich: PL-2000 strefa 7 (21°), układ wys.: PL-EVRF 2007-NH
obr. Stopnice Królewskie 0001: dz. 7601, 7679/1, 8305, 8306, 8386, 8471/4, 8696, 8697, 8782/8, 8786/1, obr. Stopnice Szlacheckie 0002: dz. 1492/1, 1492/2, 1821, 1839/1, 1840, 1846, 1919, 1944/3, 2323, 2379/3, 2379/4, 2481/3, 2519, 2531/2, 2531/4, 2533/3, 2549, 2573, 2619, 2626, 2642, 2646, 2649, 3088/1, 3088/2, 3615/1, 4133/1, 4149, 4198, 4216, 4223

KOPIA MAPY ZASADNICZEJ SKALA 1:2000

Województwo: małopolskie
Powiat: limanowski
Jednostka ewidencyjna: 120711_2, Stopnice

Obręb: 0001, Stopnice Królewskie, 0002, Stopnice Szlacheckie
STAROSTWO POWIATOWE
34-600 Limanowa
ul. Józefa Matka 9

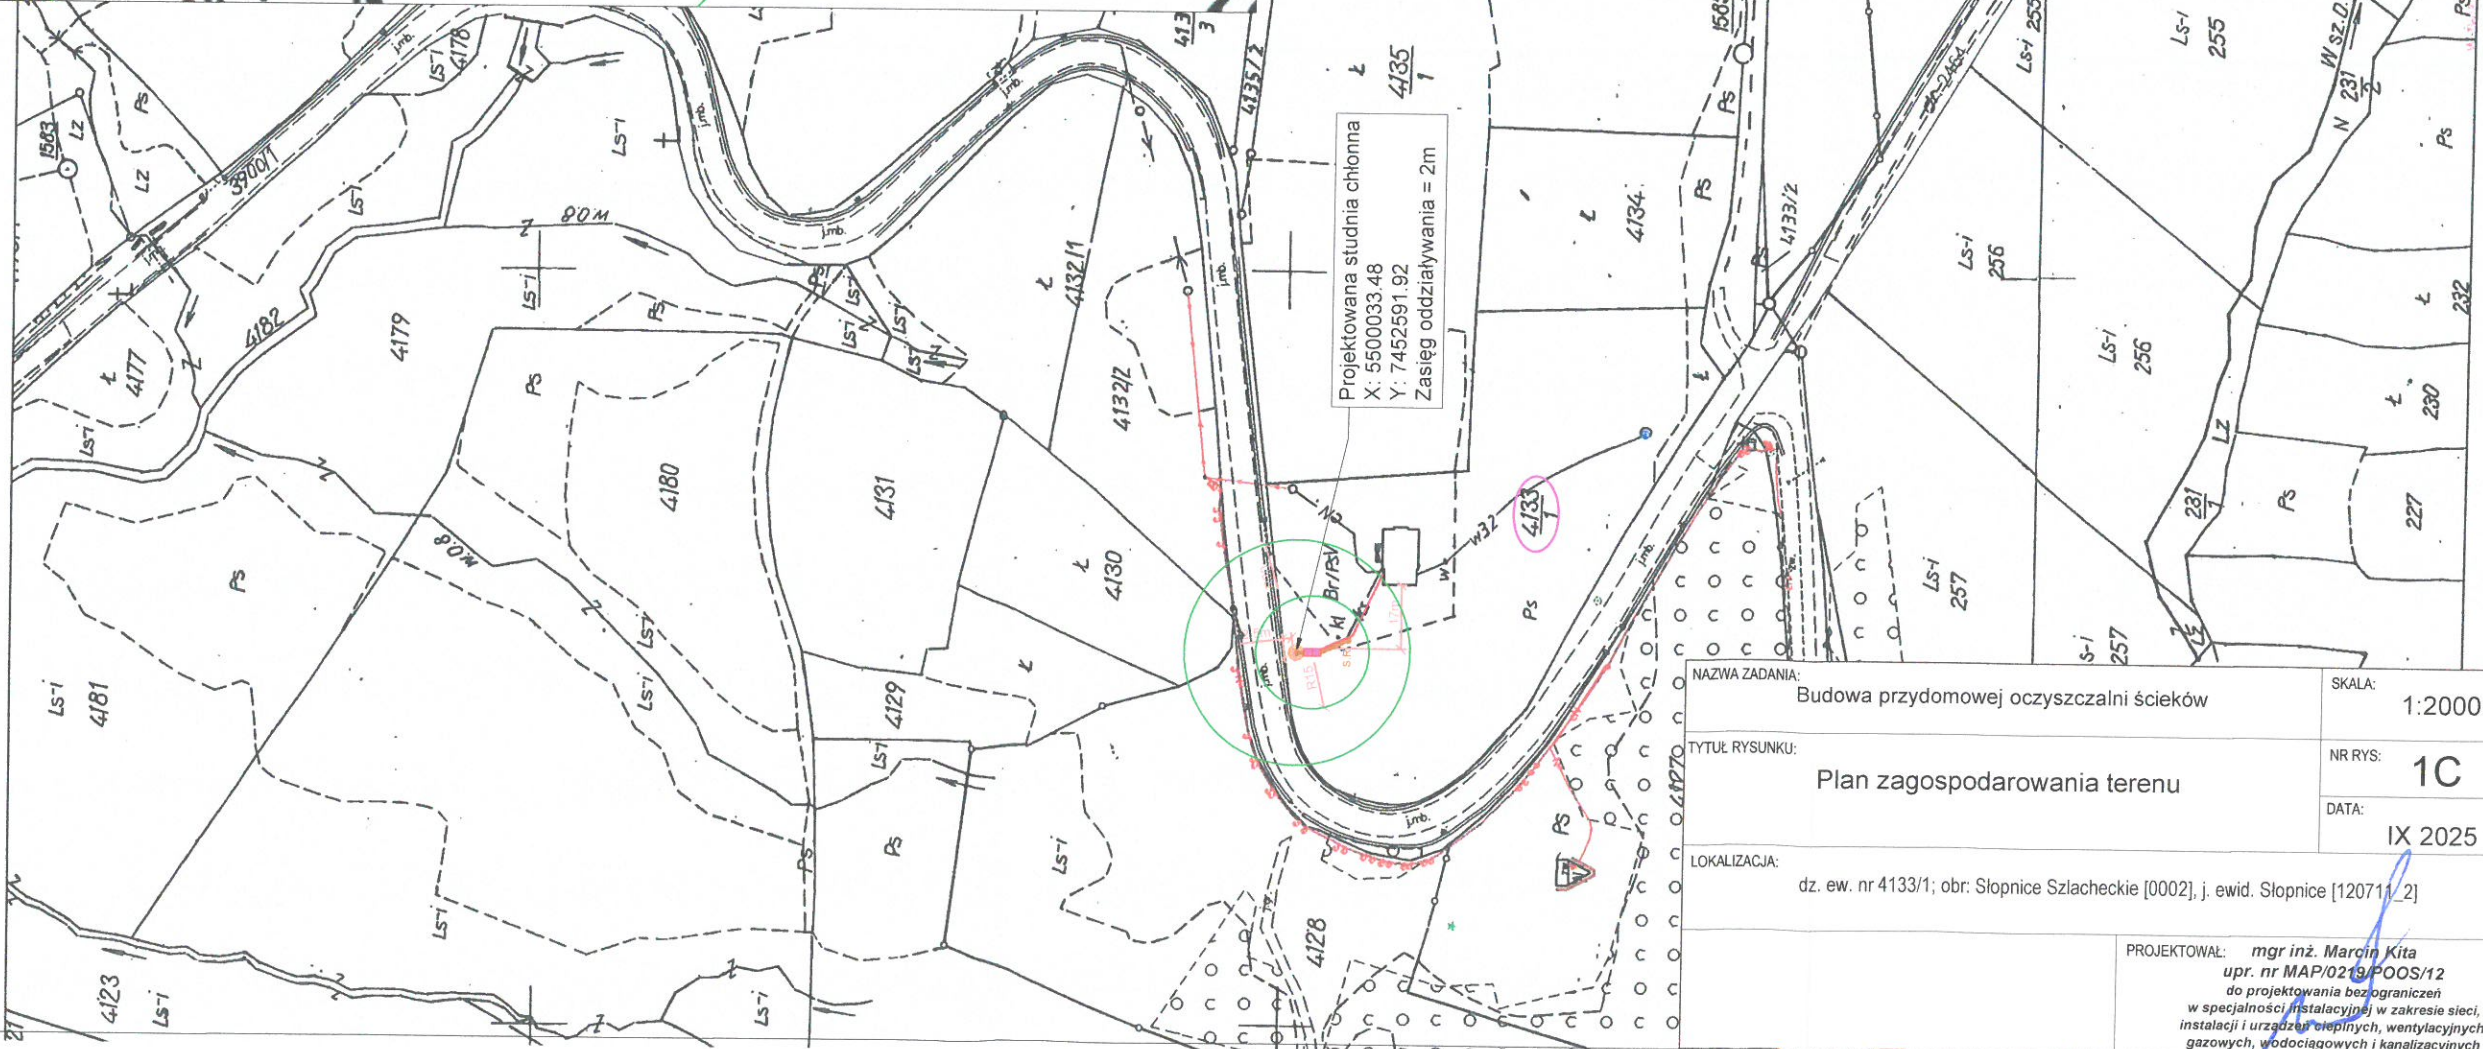

Szczegół 1:500

UWAGA:
Należy zachować minimalne odległości od uzbrojenia podziemnego zgodnie z warunkami technicznymi
W zasięgu 30m od projektowanej studni chłonnej nie znajduje się studnia wody wykorzystywana do celów bytowych.
Instalacja kanalizacyjna w odległości min. 2m od granicy działki.

- LEGENDA:**
- działka objęta inwestycją
 - projektowany zbiornik oczyszczalni ścieków
 - projektowana studnia chłonna
 - obszar oddziaływania studni chłonnej 2m
 - Objekty nie objęte wnioskami - wykonywane zgodnie z art. 29, ust. 4, lit. d) Prawa Budowlanego.
 - projektowana instalacja eł.
 - projektowana instalacja kan. san. grawitacyjna
 - projektowana studnia rewizyjna
 - projektowana studnia rozdzielcza
 - zasięgi:
 - 15m - oczyszczalni
 - 30m - st. chłonnej


NAZWA ZADANIA:	Budowa przydomowej oczyszczalni ścieków	SKALA:	1:2000
TYTUŁ RYSUNKU:	Plan zagospodarowania terenu	NR RYS:	1C
LOKALIZACJA:	dz. ew. nr 4133/1; obr: Stopnice Szlacheckie [0002], j. ewid. Słopnice [120711_2]	DATA:	IX 2025
PROJEKTOWAŁ: mgr inż. Marcin Kita upr. nr MAP/0219/POOS/12 do projektowania bez ograniczeń w specjalności instalacyjnej w zakresie sieci, instalacji i urządzeń cieplnych, wentylacyjnych, gazowych, wodociągowych i kanalizacyjnych			

GK.6642.14415.2025	
Nazwa organu prowadzącego państwową zasob geodezyjny i kartograficzny	Starosta Limanowski
Identyfikator ewidencyjny materiału zasobu	P.1207. PL.72G.K.7955
Nazwa materiału zasobu	MAPA ZASADNICZA
Data wykonania kopii materiału zasobu	01 WRZ 2025
Imię, nazwisko i podpis osoby	

Układ odniesienia: PL-ETRF 89, układ wsp. płaskich: PL-2000 strefa 7 (21°), układ wys.: PL-EVRF 2007-NH
obr. Słupnice Królewskie 0001: dz. 7601, 7679/1, 8305, 8306, 8386, 8471/4, 8696, 8697, 8782/8, 8786/1, obr. Słupnice Szlacheckie 0002: dz. 1492/1, 1492/2, 1821, 1839/1, 1840, 1846, 1919, 1944/3, 2323, 2379/3, 2379/4, 2481/3, 2519, 2531/2, 2531/4, 2533/3, 2549, 2573, 2619, 2626, 2642, 2646, 2649, 3088/1, 3088/2, 3615/1, 4133/1, 4149, 4198, 4216, 4223

Województwo: małopolskie
Powiat: limanowski
Jednostka ewidencyjna: 120711_2, Słupnice
Obręb: 0001, Słupnice Królewskie, 0002, Słupnice Szlacheckie
Starostwo Powiatowe
34-600 Limanowa
ul. Józefa Marka 9

KOPIA MAPY ZASADNICZEJ
SKALA 1:2000

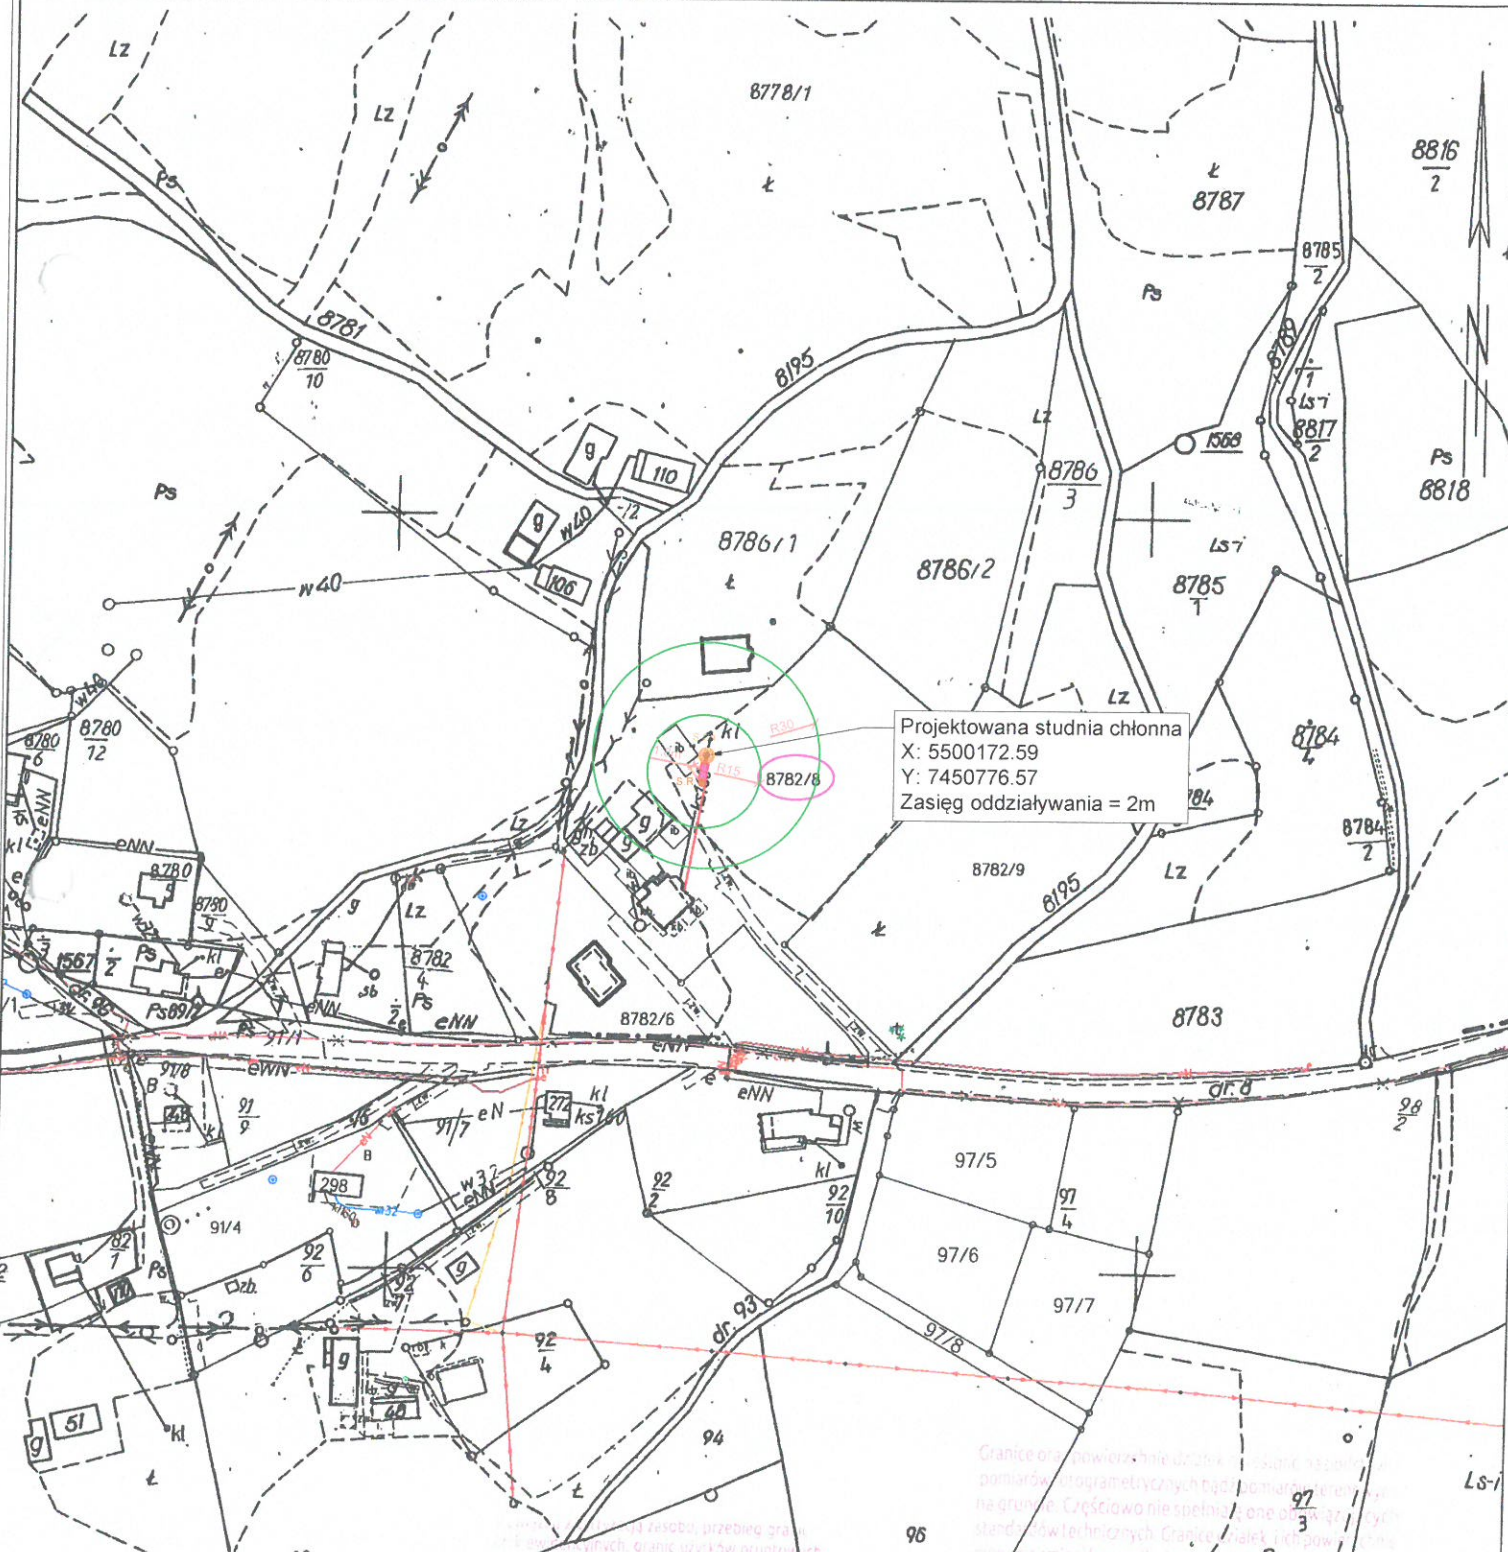

CK.6642.1.4415.2025	Starosta Limanowski
Nazwa organu prowadzącego państwowy zasób geodezyjny i kartograficzny	
Identyfikator ewidencyjny materiału zasobu	1207. PL. RG. K. 7955
Nazwa materiału zasobu	MAPA ZASADNICZA
Data wykonania kopii materiału zasobu	01 WRZ 2025
Imię, nazwisko i podpis osoby	

Województwo: małopolskie

Powiat: limanowski

Jednostka ewidencyjna: 120711_2, Słupnice

Obręb: 0001, Słupnice Królewskie, 0002, Słupnice Szlacheckie


KOPIA MAPY ZASADNICZEJ

SKALA 1:2000

34-600 Limanowa

ul. Józefa Marka 9

Układ odniesienia: PL-E TRF 89, układ wsp. płaskich: PL-2000 strefa 7 (21°), układ wys.: PL-EVRF 2007-NH
obr. Słupnice Królewskie 0001: dz. 7601, 7679/1, 8305, 8306, 8386, 8471/4, 8696, 8697, 8782/8, 8786/1, obr. Słupnice Szlacheckie 0002: dz. 1492/1, 1492/2, 1821, 1839/1, 1840, 1846, 1919, 1944/3, 2323, 2379/3, 2379/4, 2481/3, 2519, 2531/2, 2531/4, 2533/3, 2549, 2573, 2619, 2626, 2642, 2646, 2649, 3088/1, 3088/2, 3615/1, 4133/1, 4149, 4198, 4216, 4223


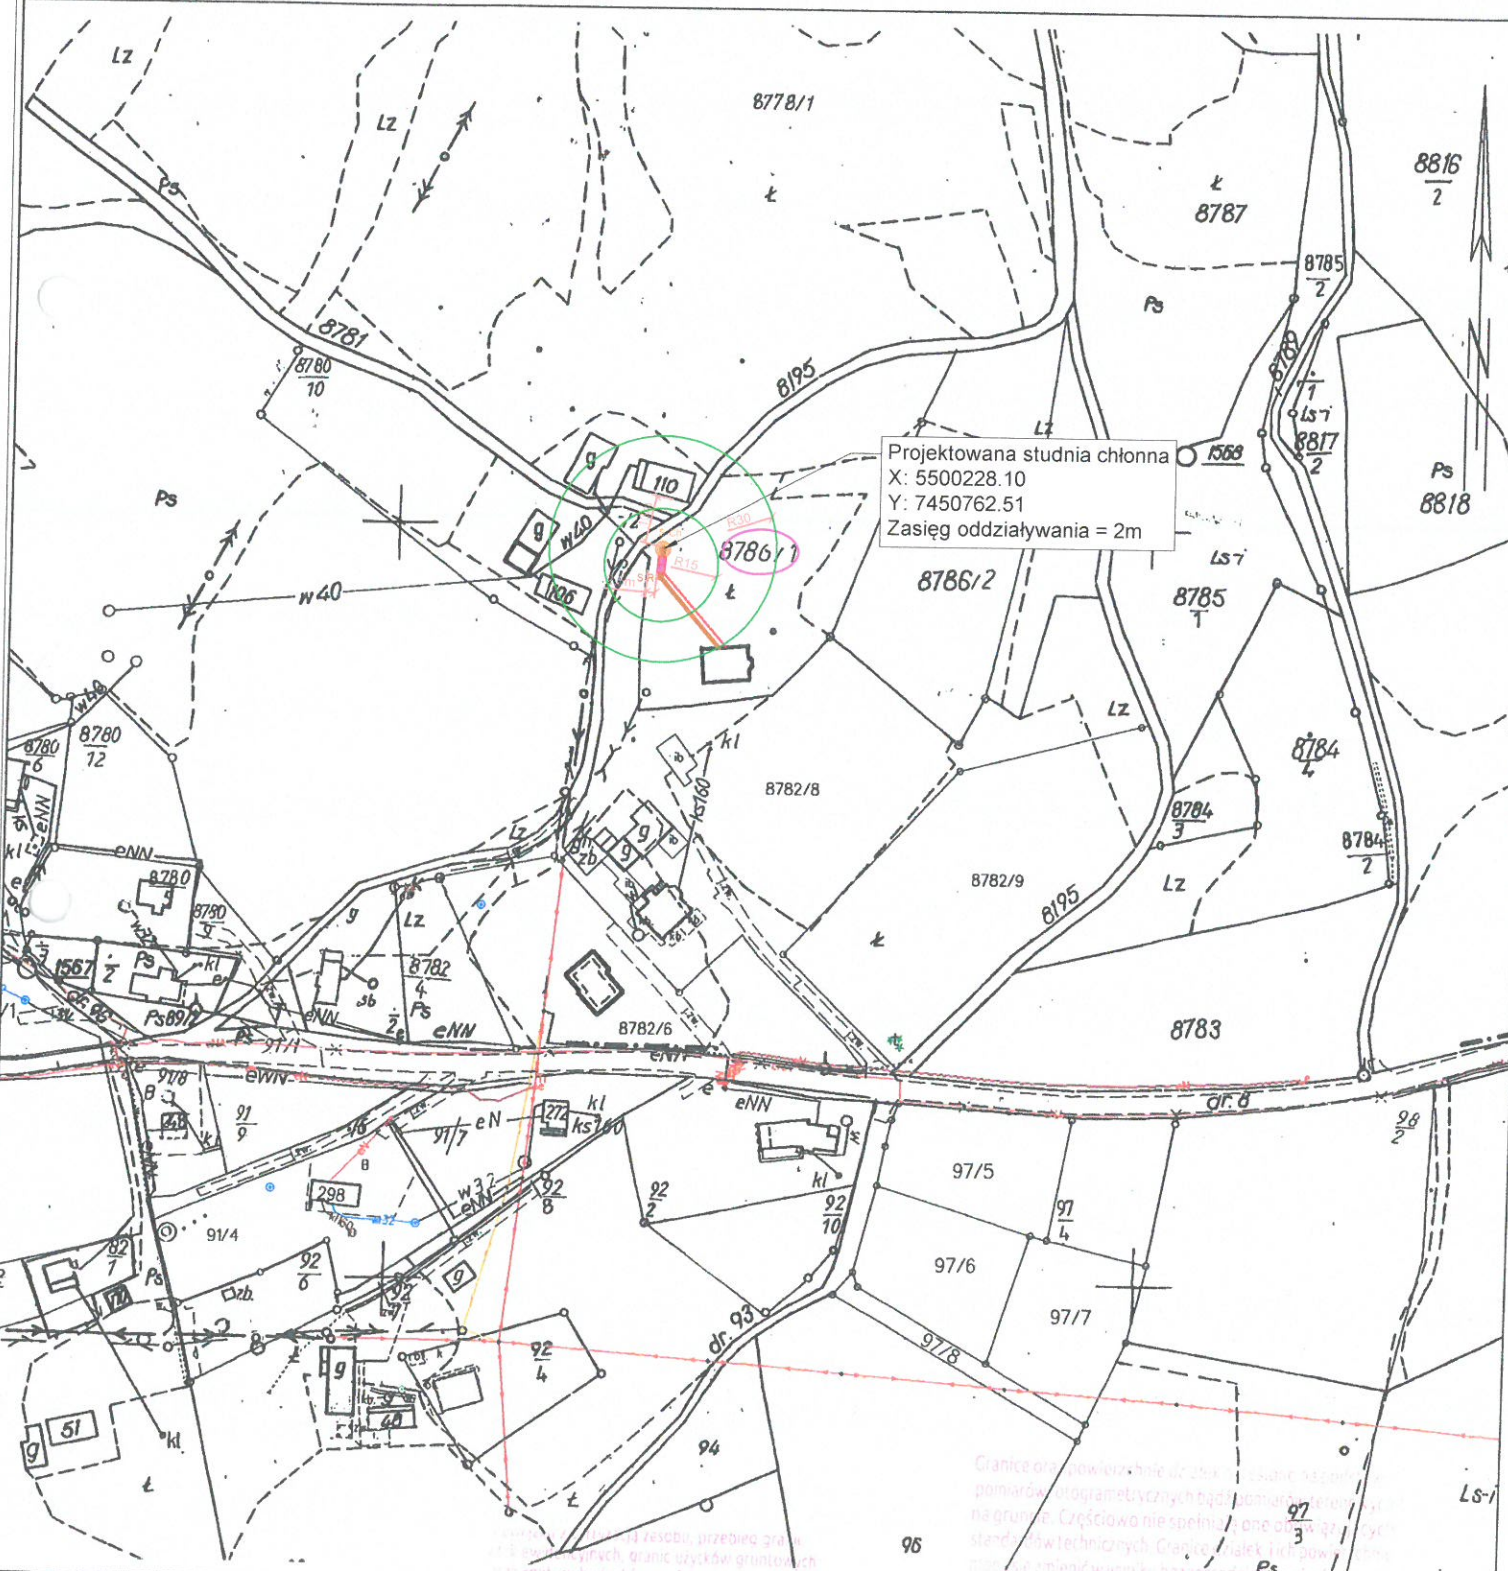


Nazwa Ewidencji prowadzącego jednostkę ewidencyjną	GK.6642.14415.2025
Identyfikator ewidencyjny materiału zasobu	P.1207. PL. REGK. 7955
Nazwa materiału zasobu	MAPA ZASADNICZA
Data wykonania kopii materiału zasobu	02. WRZ. 2025
Imię, nazwisko i podpis osoby reprezentującej jednostkę ewidencyjną	4-UP STAROSTY

Województwo: małopolskie STAROSTWO POWIATOWE
Powiat: limanowski 34-600 Limanowa
Jednostka ewidencyjna: 120711_2, Słopnice ul. Józefa Marka 9
Obręb: 0001, Słopnice Królewskie, 0002, Słopnice Szlacheckie

KOPIA MAPY ZASADNICZEJ SKALA 1:2000

Układ odniesienia: PL-ETRF 89, układ wsp. płaskich: PL-2000 strefa 7 (21°), układ wys.: PL-EVRF 2007-NH
obr. Słopnice Królewskie 0001: dz. 7601, 7679/1, 8305, 8306, 8386, 8471/4, 8696, 8697, 8782/8, 8786/1, obr. Słopnice Szlacheckie 0002: dz. 1492/1, 1492/2, 1821, 1839/1, 1840, 1846, 1919, 1944/3, 2323, 2379/3, 2379/4, 2481/3, 2519, 2531/2, 2531/4, 2533/3, 2549, 2573, 2619, 2626, 2642, 2646, 2649, 3088/1, 3088/2, 3615/1, 4133/1, 4149, 4198, 4216, 4223

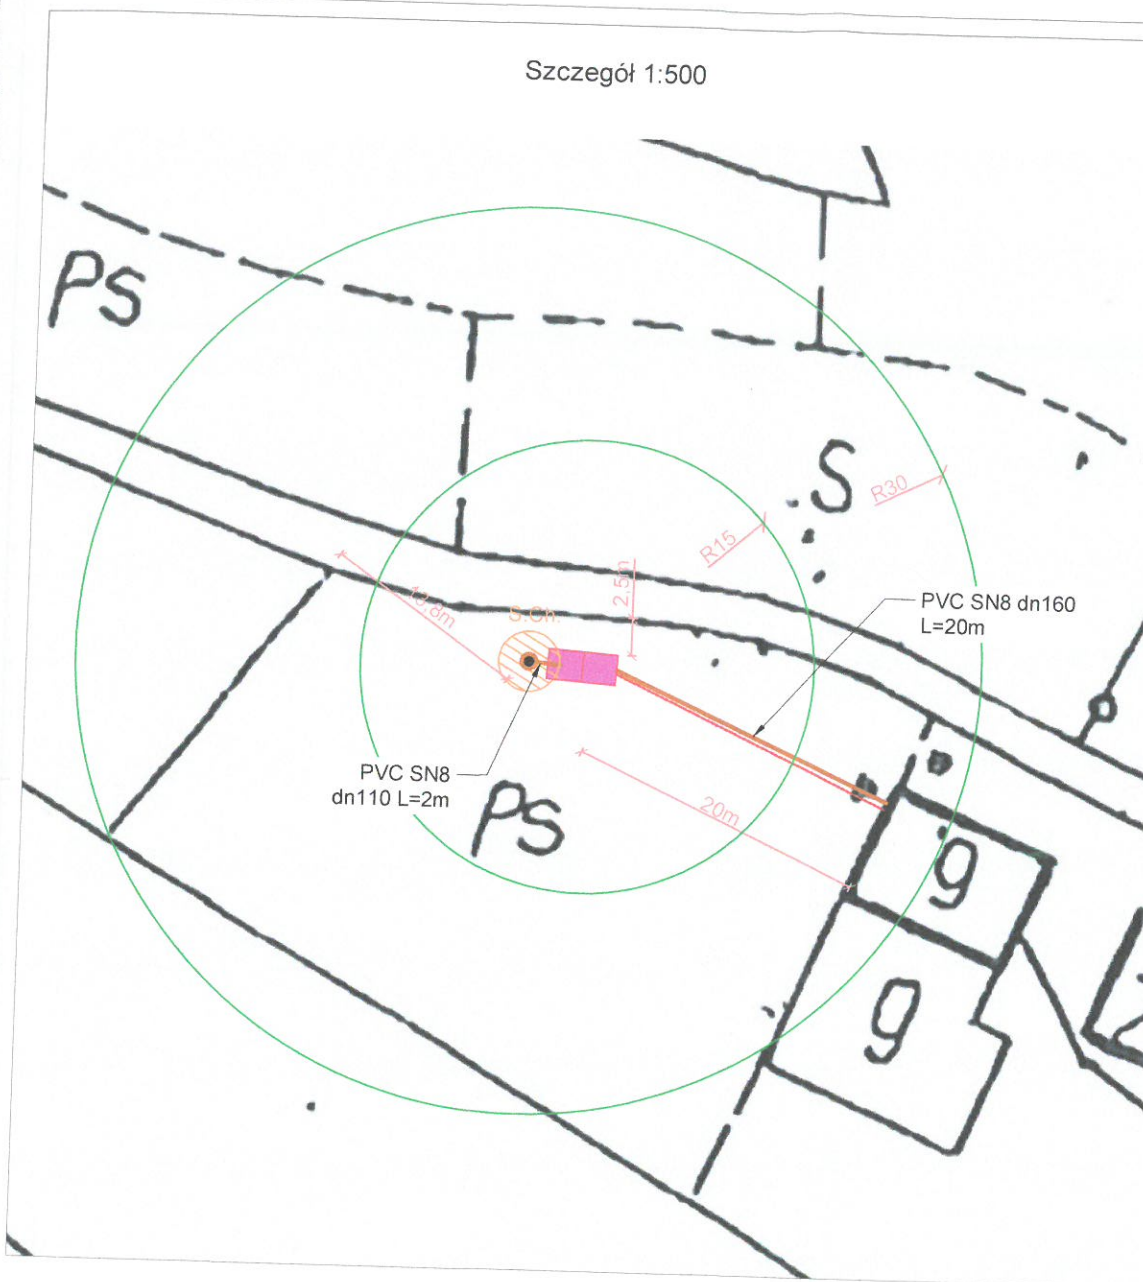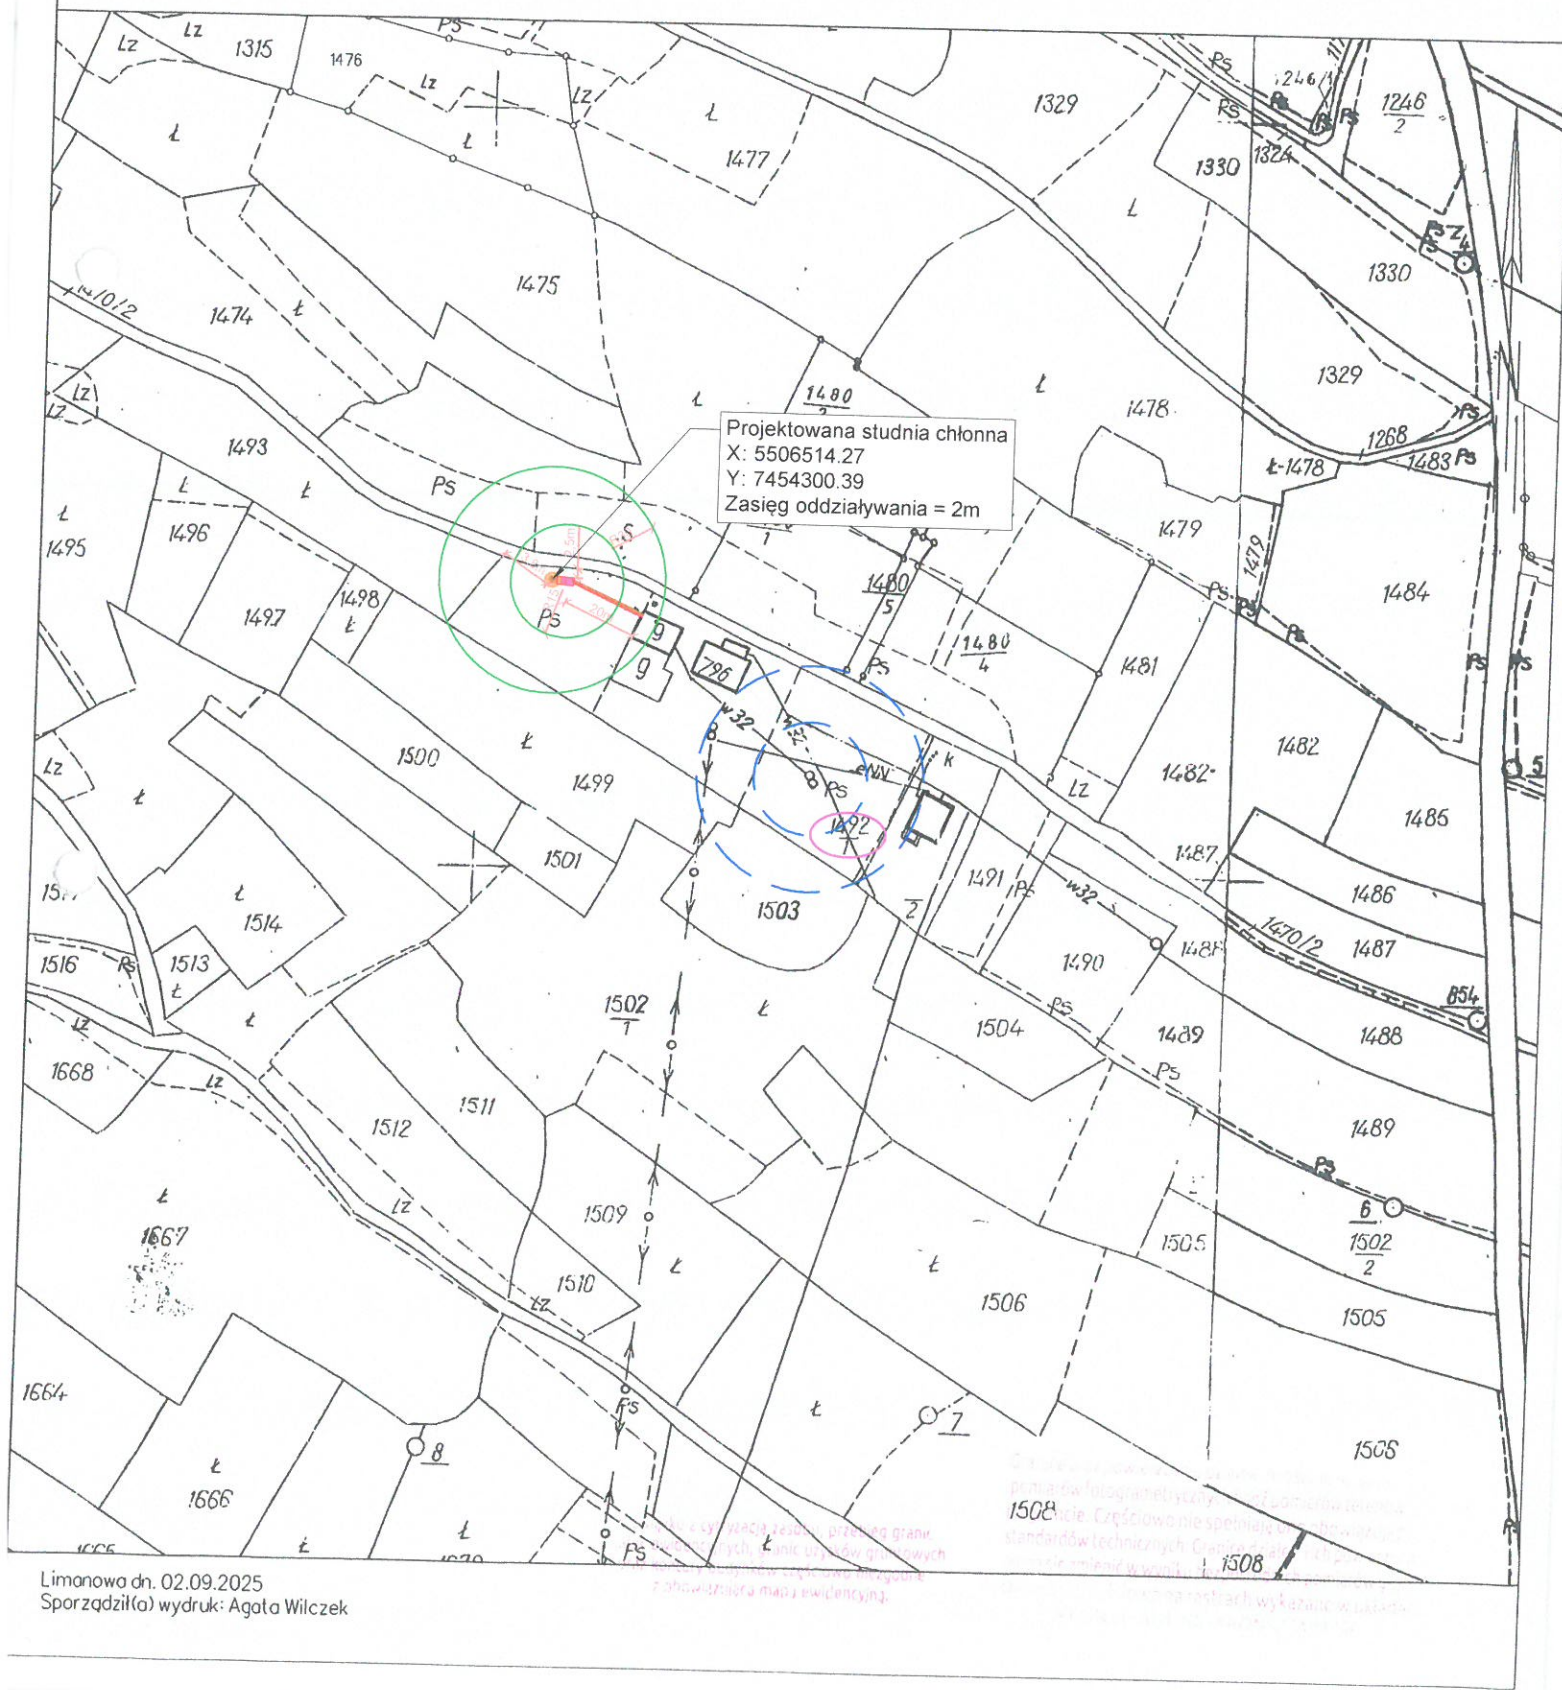

UWAGA:
Należy zachować minimalne odległości od uzbrojenia podziemnego zgodnie z warunkami technicznymi.
W zasięgu 30m od projektowanej studni chłonnej, nie znajduje się studnia wody wykorzystywana do celów bytowych.
Instalacja kanalizacyjna w odległości min. 2m od granicy działki.

- LEGENDA:**
- działka objęta inwestycją
 - projektowany zbiornik oczyszczalni ścieków
 - projektowana studnia chłonna
 - obszar oddziaływania studni chłonnej 2m
- Obiekty nie objęte wnioskiem - wykonywane zgodnie z art. 29, ust. 4, lit. d) Prawa Budowlanego:
- projektowana instalacja eN.
 - projektowana instalacja kan. san. grawitacyjna
 - projektowana studnia rewizyjna
 - projektowana studnia rozdzielcza
- zasięgi: 15m - oczyszczalni, 30m - st. chłonnej

NAZWA ZADANIA:	Budowa przydomowej oczyszczalni ścieków	SKALA:	1:2000
TYTUŁ RYSUNKU:	Plan zagospodarowania terenu	NR RYS:	11
LOKALIZACJA:	dz. ew. nr 1492/1; obr. Słopnice Szlacheckie [0002], j. ewid. Słopnice [120711_2]		
PROJEKTOWAŁ:		mgr inż. Marcin K... upr. nr MAP/0219/PQOS/12 do projektowania bez ograniczeń w specjalności instalacyjnej w zakresie sieci, instalacji i urządzeń elektrycznych, wentylacyjnych i sanitarnych	

Nazwa organu prowadzącego przedsięwzięcie	Starosta Limanowski
Identyfikator ewidencyjny materiału zasobu	P:207.PL.PZG.K.7955
Nazwa materiału zasobu	MAPA ZASADNICZA
Data wykonania kopii materiału zasobu	02. WRZ. 2025
Imię, nazwisko i podpis osoby reprezentującej organ	mgr inż. Marcin Kita

KOPIA MAPY ZASADNICZEJ
SKALA 1:2000Układ odniesienia: PL-ETRF89, układ wsp. płaskich: PL-2000 strefa 7 (21°), układ wys.: PL-EVRF2007-NH
obr. Słopnice Królewskie 0001: dz. 7601, 7679/1, 8305, 8306, 8386, 8471/4, 8696, 8697, 8782/8,obr. Słopnice Szlacheckie 0002: dz. 1492/1, 1492/2, 1821, 1839/1, 1840, 1846, 1919,
1944/3, 2323, 2379/3, 2379/4, 2481/3, 2519, 2531/2, 2531/4, 2533/3, 2549, 2573, 2619, 2626, 2642,
2646, 2649, 3088/1, 3088/2, 3615/1, 4133/1, 4149, 4198, 4216, 4223

Województwo: małopolskie


Powiat: limanowski

Jednostka ewidencyjna: 120711_2, Słopnice

Obre: 0001, Słopnice Królewskie, 0002, Słopnice Szlacheckie

STACJA WODNA, OŚCIEŻNIK
34-600 Limanowski
ul. Józefa Marka

Szczegół 1:500

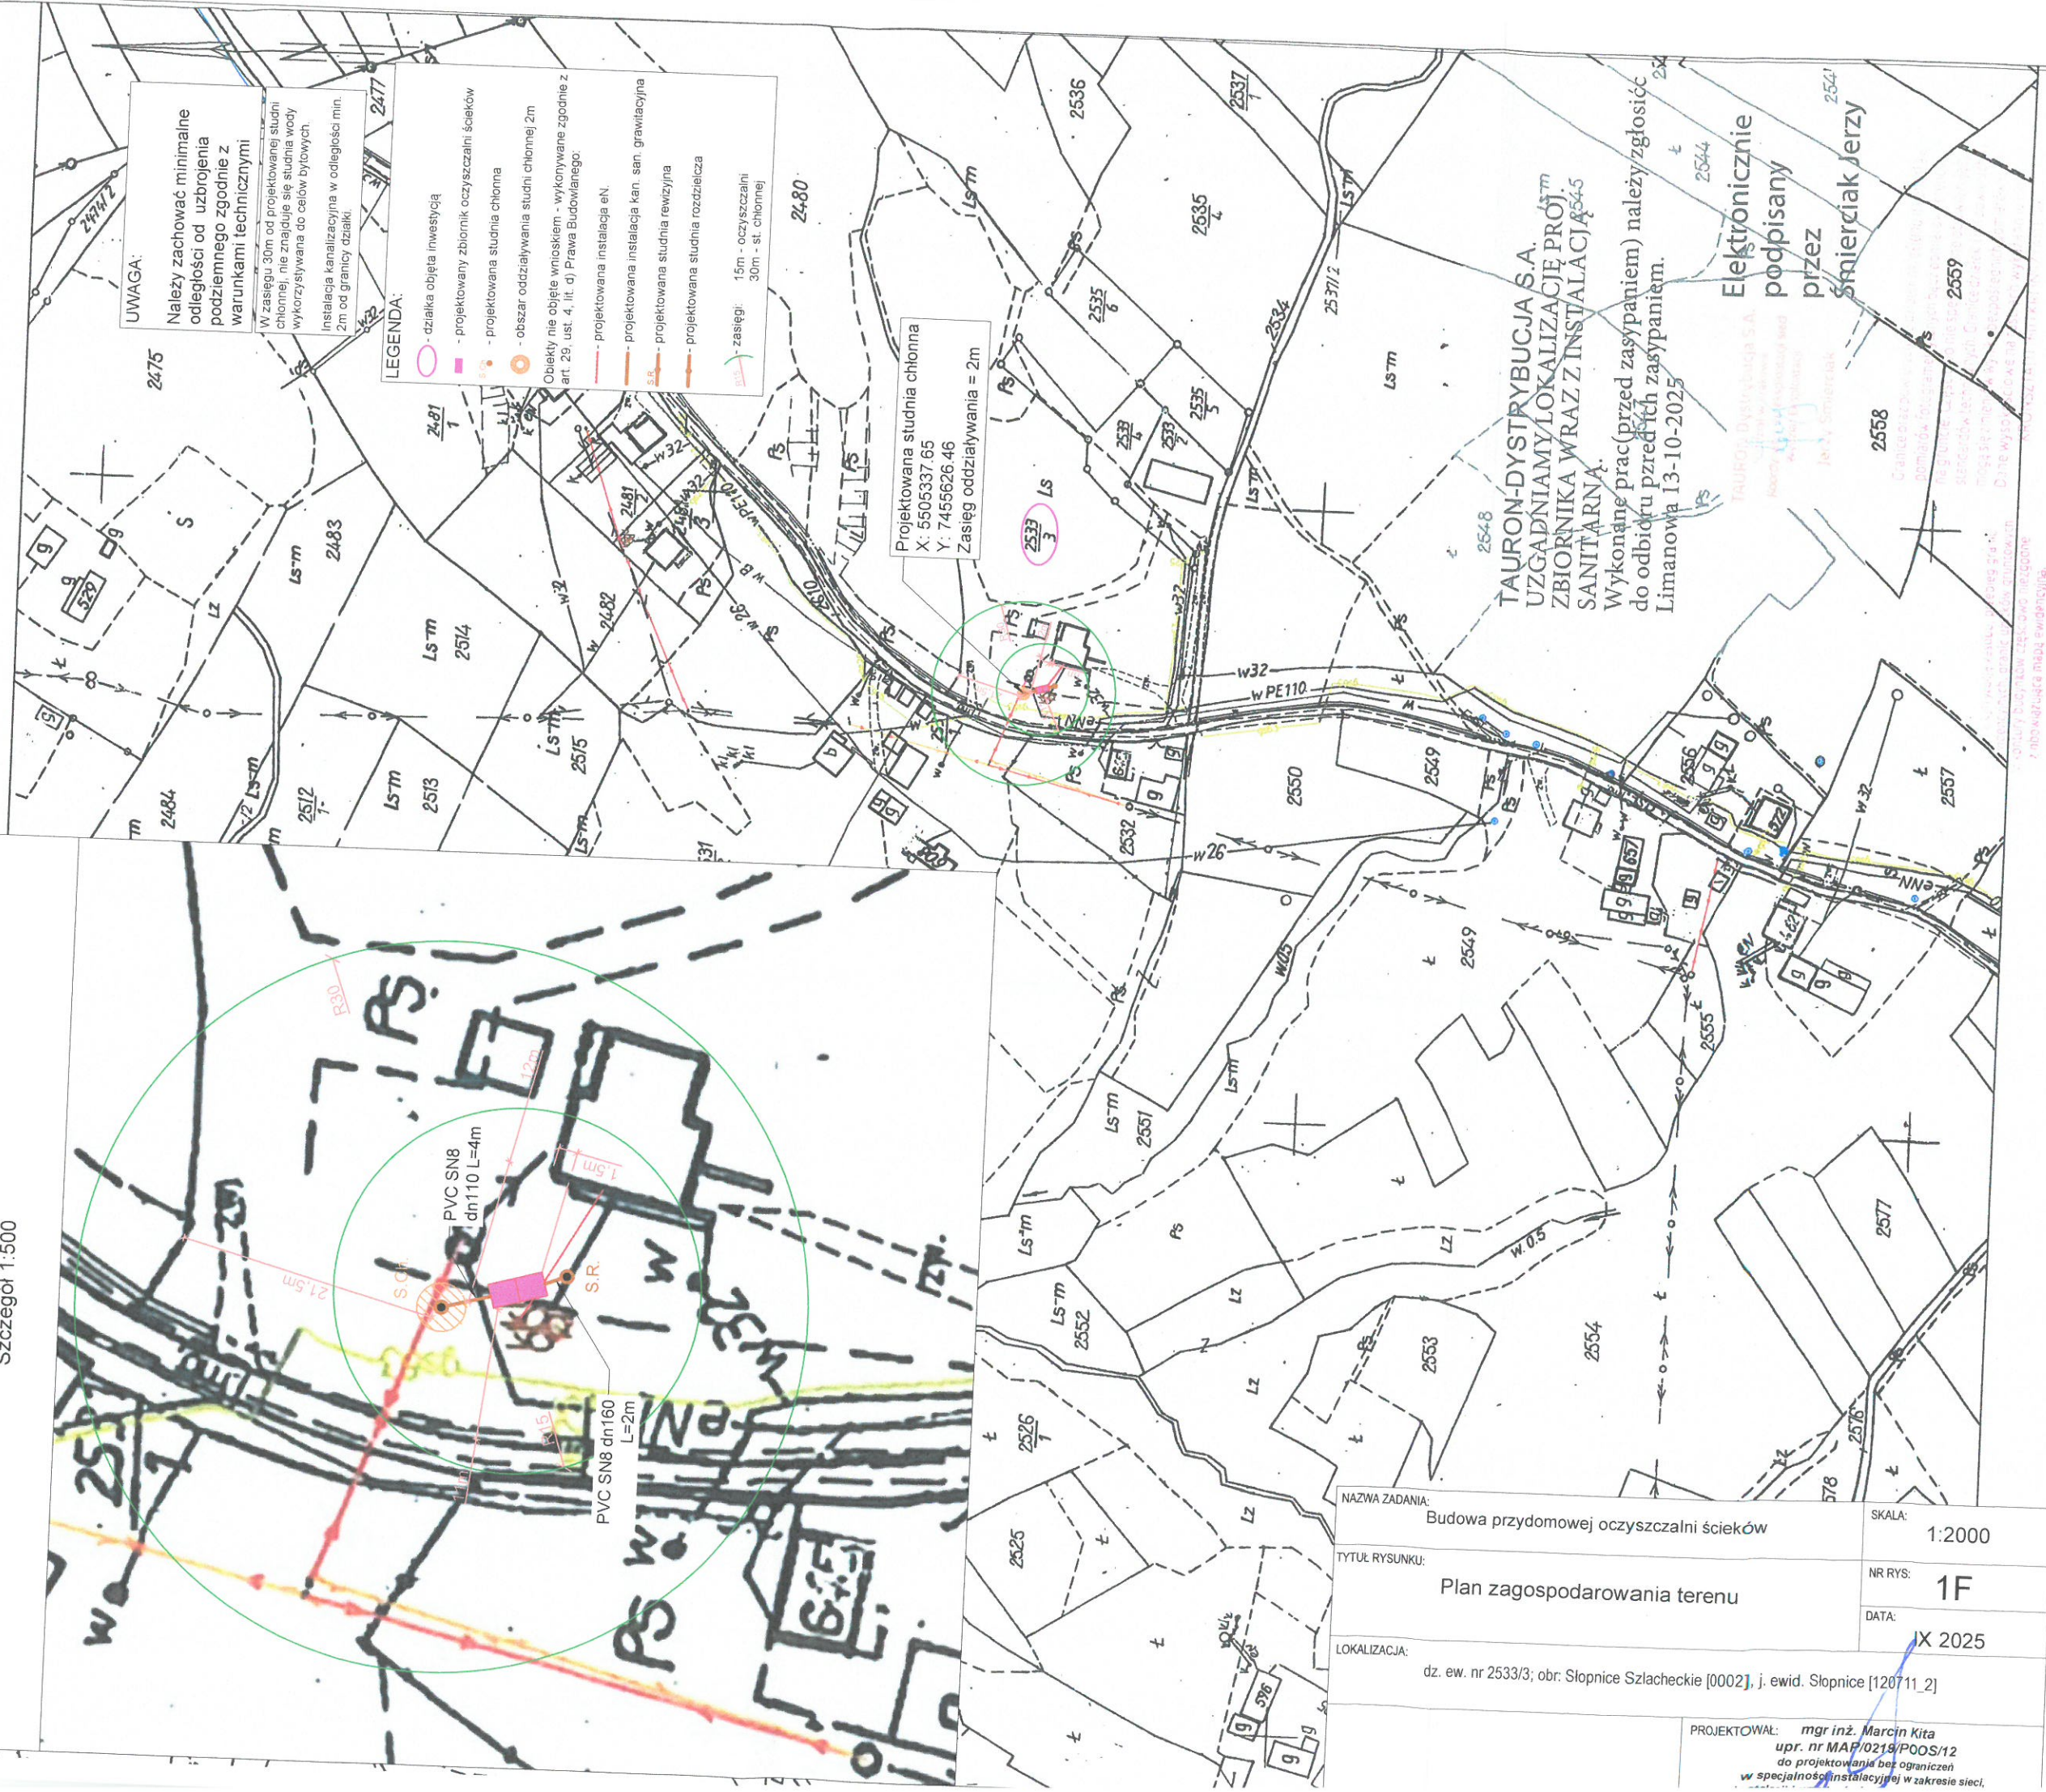

UWAGA:

Należy zachować minimalne odległości od uzbrojenia podziemnego zgodnie z warunkami technicznymi

W zasięgu 30m od projektowanej studni chłonnej, nie znajduje się studnia wody wykorzystywana do celów bytowych. Instalacja kanalizacyjna w odległości min. 2m od granicy działki.

LEGENDA:

- działka objęta inwestycją

- projektowany zbiornik oczyszczalni ścieków

- projektowana studnia chłonna

- obszar oddziaływania studni chłonnej 2m

Obiekty nie objęte wnioskiem - wykonywane zgodnie z art. 29, ust. 4, lit. d) Prawa Budowlanego:

- projektowana instalacja eN

- projektowana instalacja kan. san. grawitacyjna

- projektowana studnia rewizyjna

- projektowana studnia rozdzielcza

- zasięgi: 15m - oczyszczalni

30m - st. chłonnej

Projektowana studnia chłonna

X: 5505337.65

Y: 7455626.46

Zasięg oddziaływania = 2m

TAURON-DYSTRYBUCJA S.A.
UZGADNIAMY/LOKALIZACJĘ PROJ.
ZBIORNIKA WRAZ Z INSTALACJĄ
SANITARNĄ.

Wykonane prace (przed zasypaniem) należy zgłosić do odbioru przed ich zasypaniem.
Limanowa 13-10-2025

Elektronicznie
podpisany
przez
Śmierciak Jerzy

TAURON Dystrybucja S.A.

Kierownik

Kierownik

Kierownik

Kierownik

Kierownik

Kierownik

Kierownik

Kierownik

Kierownik

Kierownik

Kierownik

Obręb: 0001, Słopnice Królewskie, 0002, Słopnice Szlacheckie

STAGSIMO PUVIA.COM

34-600 Limanowa
ul. Józefa Marka

Imię, nazwisko i podpis osoby reprezentującej organ


Ukrainian

ul. Józefa Marksa

8786/1 obr. Skrzynia C-1 : 888

1944/13 2323 2370/3 2370/4 2481/7 2518 2519 2520 

2646, 2649, 3088/1, 3088/2, 3615/1, 4133/1, 4149, 4198, 4216, 4223

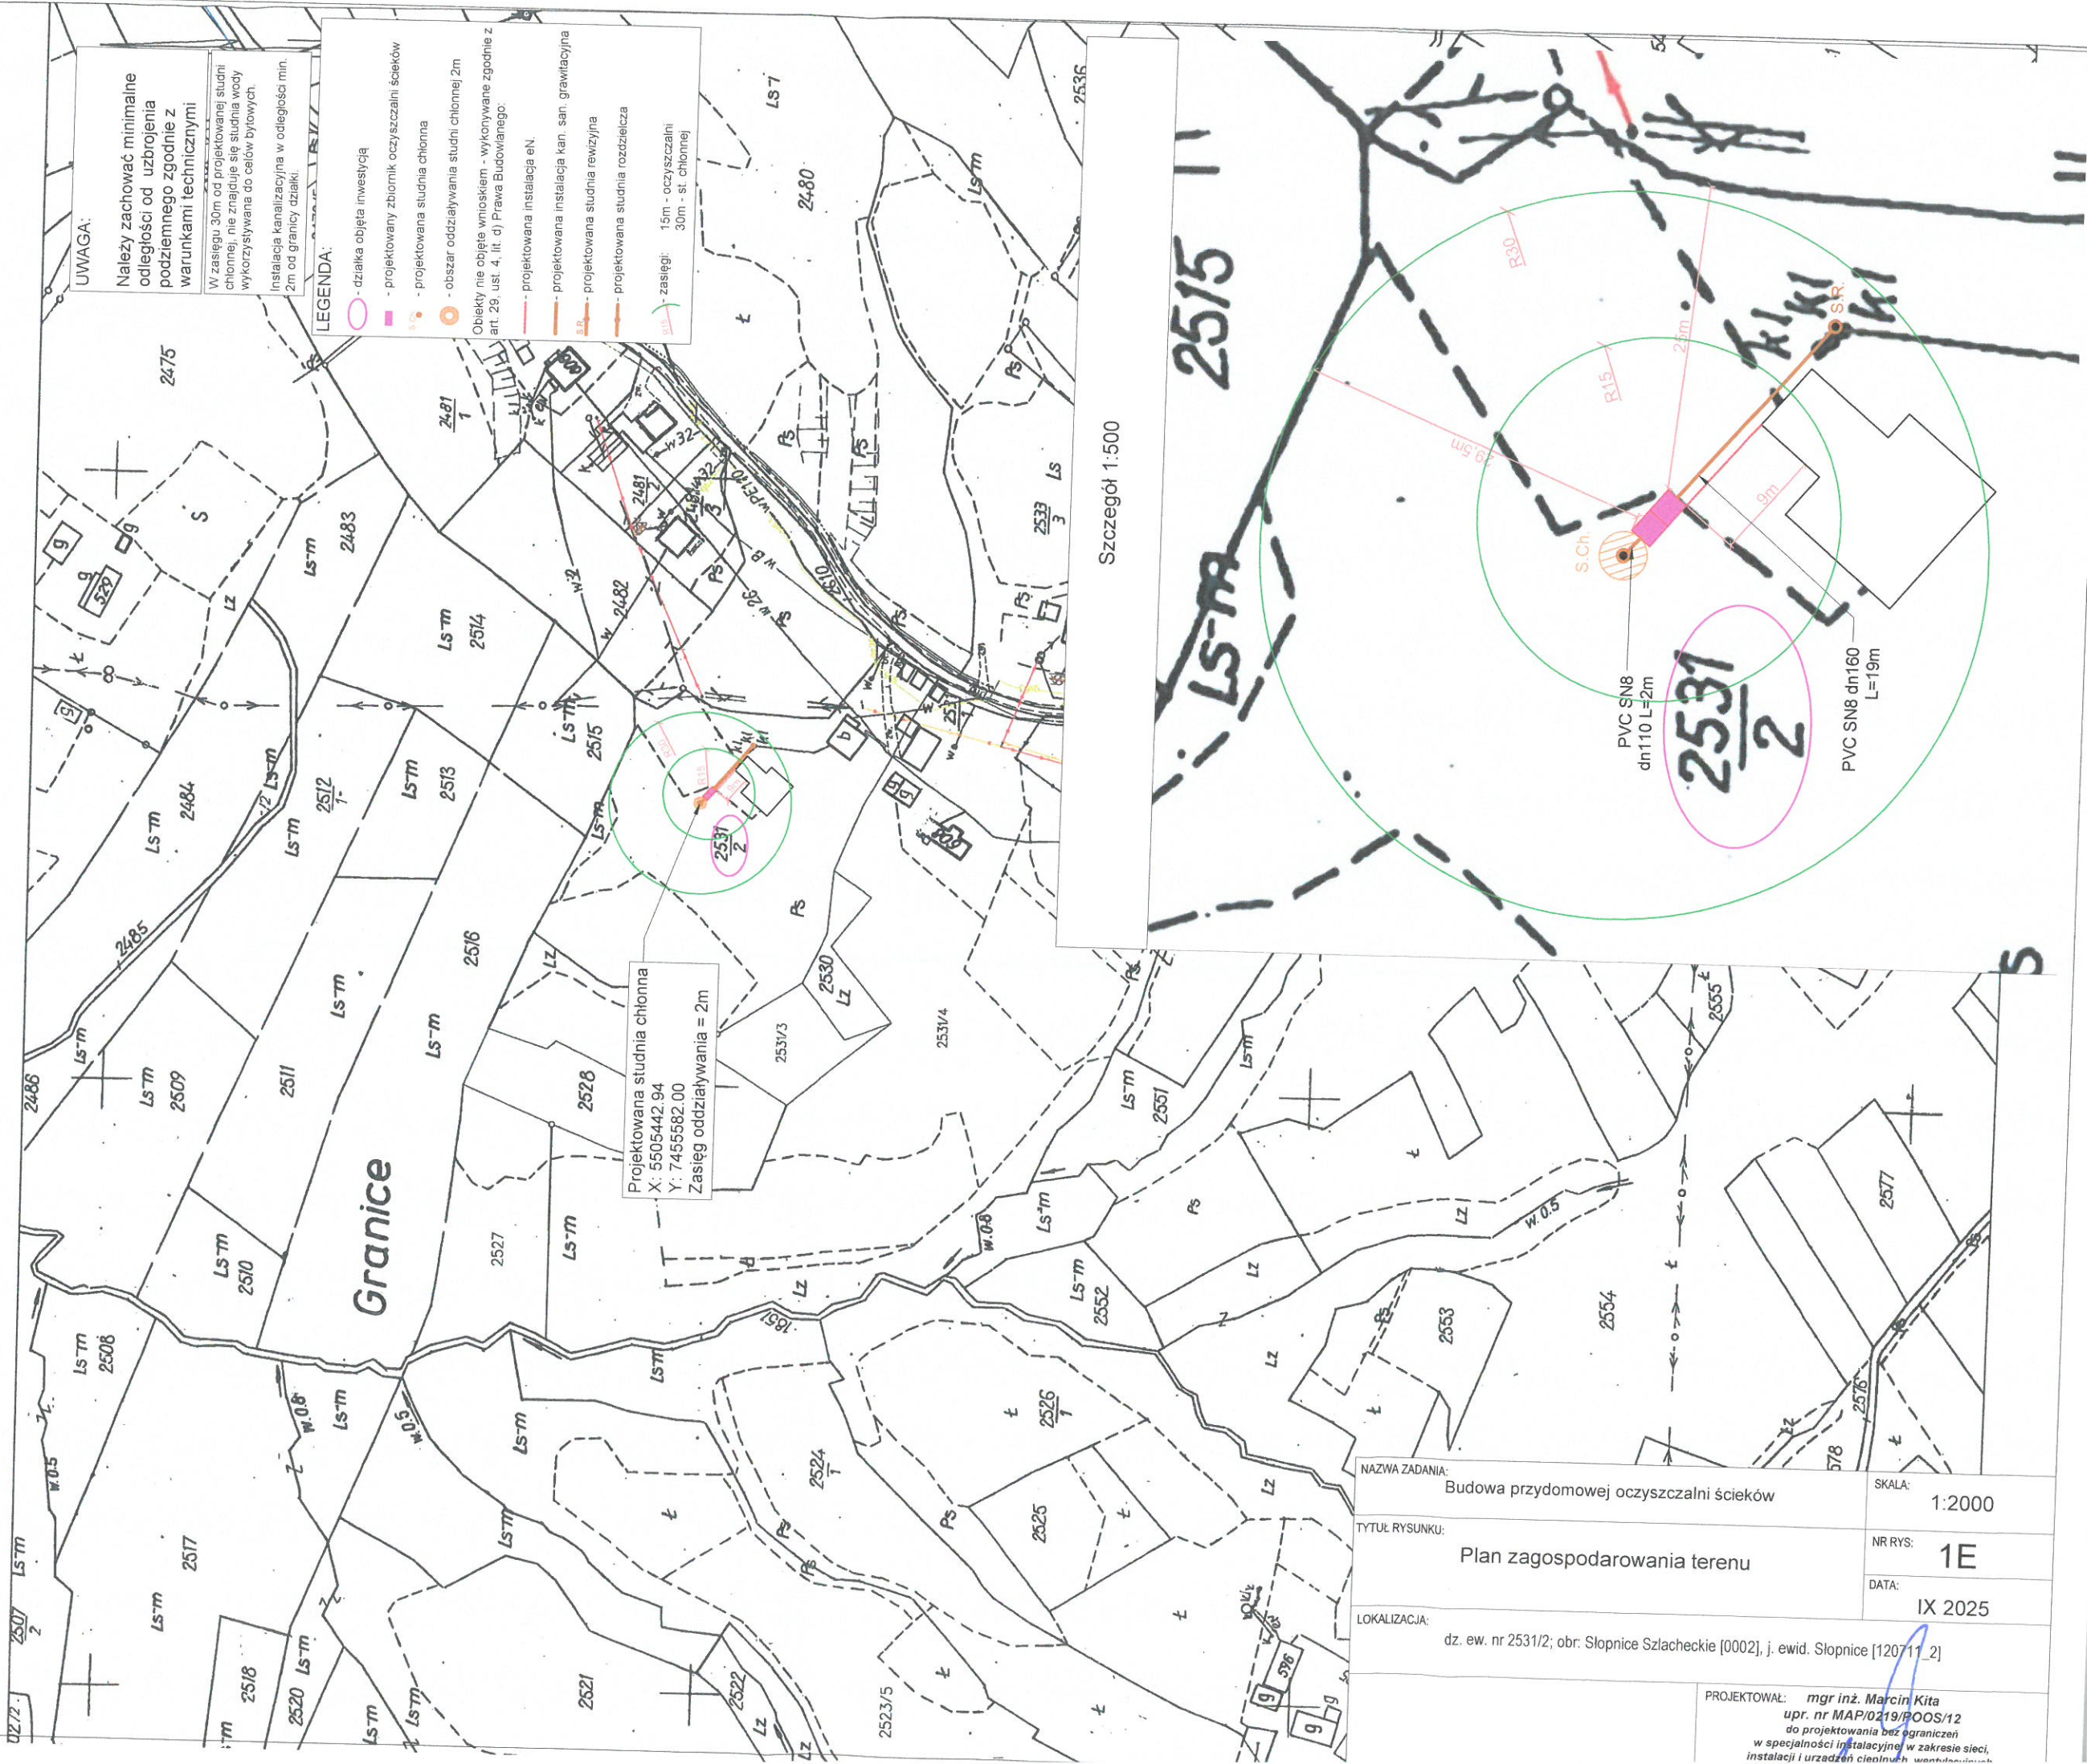

PROJEKTOWAŁ: mgr inż. Marcin Kita
upr. nr MAP/0219/POOS/12
do projektowania bez ograniczeń
w specjalności instalacyjnej w zakresie sieci,
instalacji i urządzeń cieplnych, wentylacyjnych

GK.6642.14415.2025

Nazwa organu prowadzącego prace w zleżeniu gospodarki terytorialnej	Starosta Limanowski
Identyfikator ewidencyjny materiału zasobu	P1207.2.22GK.9955
Nazwa materiału zasobu	MAPA ZASADNICZA
Data wykonania kopii materiału zasobu	02. WRZ. 2025
Imię, nazwisko i podpis osoby reprezentującej organ	mgr inż. Marcin Kita

02. WRZ. 2025

mgr inż. Marcin Kita

Wzrost: 1,80m, Ciężar ciała: 75kg, Data urodzenia: 1980-01-01, Miejsce urodzenia: Limanowa, Powiat Limanowski, Województwo Małopolskie

Województwo: małopolskie

Powiat: limanowski

Jednostka ewidencyjna: 120711_2, Słupnice


Obwód: 0001, Słupnice Królewskie, 0002, Słupnice Szlacheckie

KOPIA MAPY ZASADNICZEJ

SKALA 1:2000

STAROSTWO POWIATOWE
34-600 Limanowa
ul. Józefa Marka 6


Układ odniesienia: PL-ETRF89, układ wsp. płaskich: PL-2000 strefa 7 (21°), układ wys.: PL-EVRF2007-NH
obr. Słupnice Królewskie 0001: dz. 7601, 7679/1, 8305, 8306, 8386, 8471/4, 8696, 8697, 8782/8, 8786/1, obr. Słupnice Szlacheckie 0002: dz. 1492/1, 1492/2, 1821, 1839/1, 1840, 1846, 1919, 1944/3, 2323, 2379/3, 2379/4, 2481/3, 2519, 2531/2, 2531/4, 2533/3, 2549, 2573, 2619, 2626, 2642, 2646, 2649, 3088/1, 3088/2, 3615/1, 4133/1, 4149, 4198, 4216, 4223

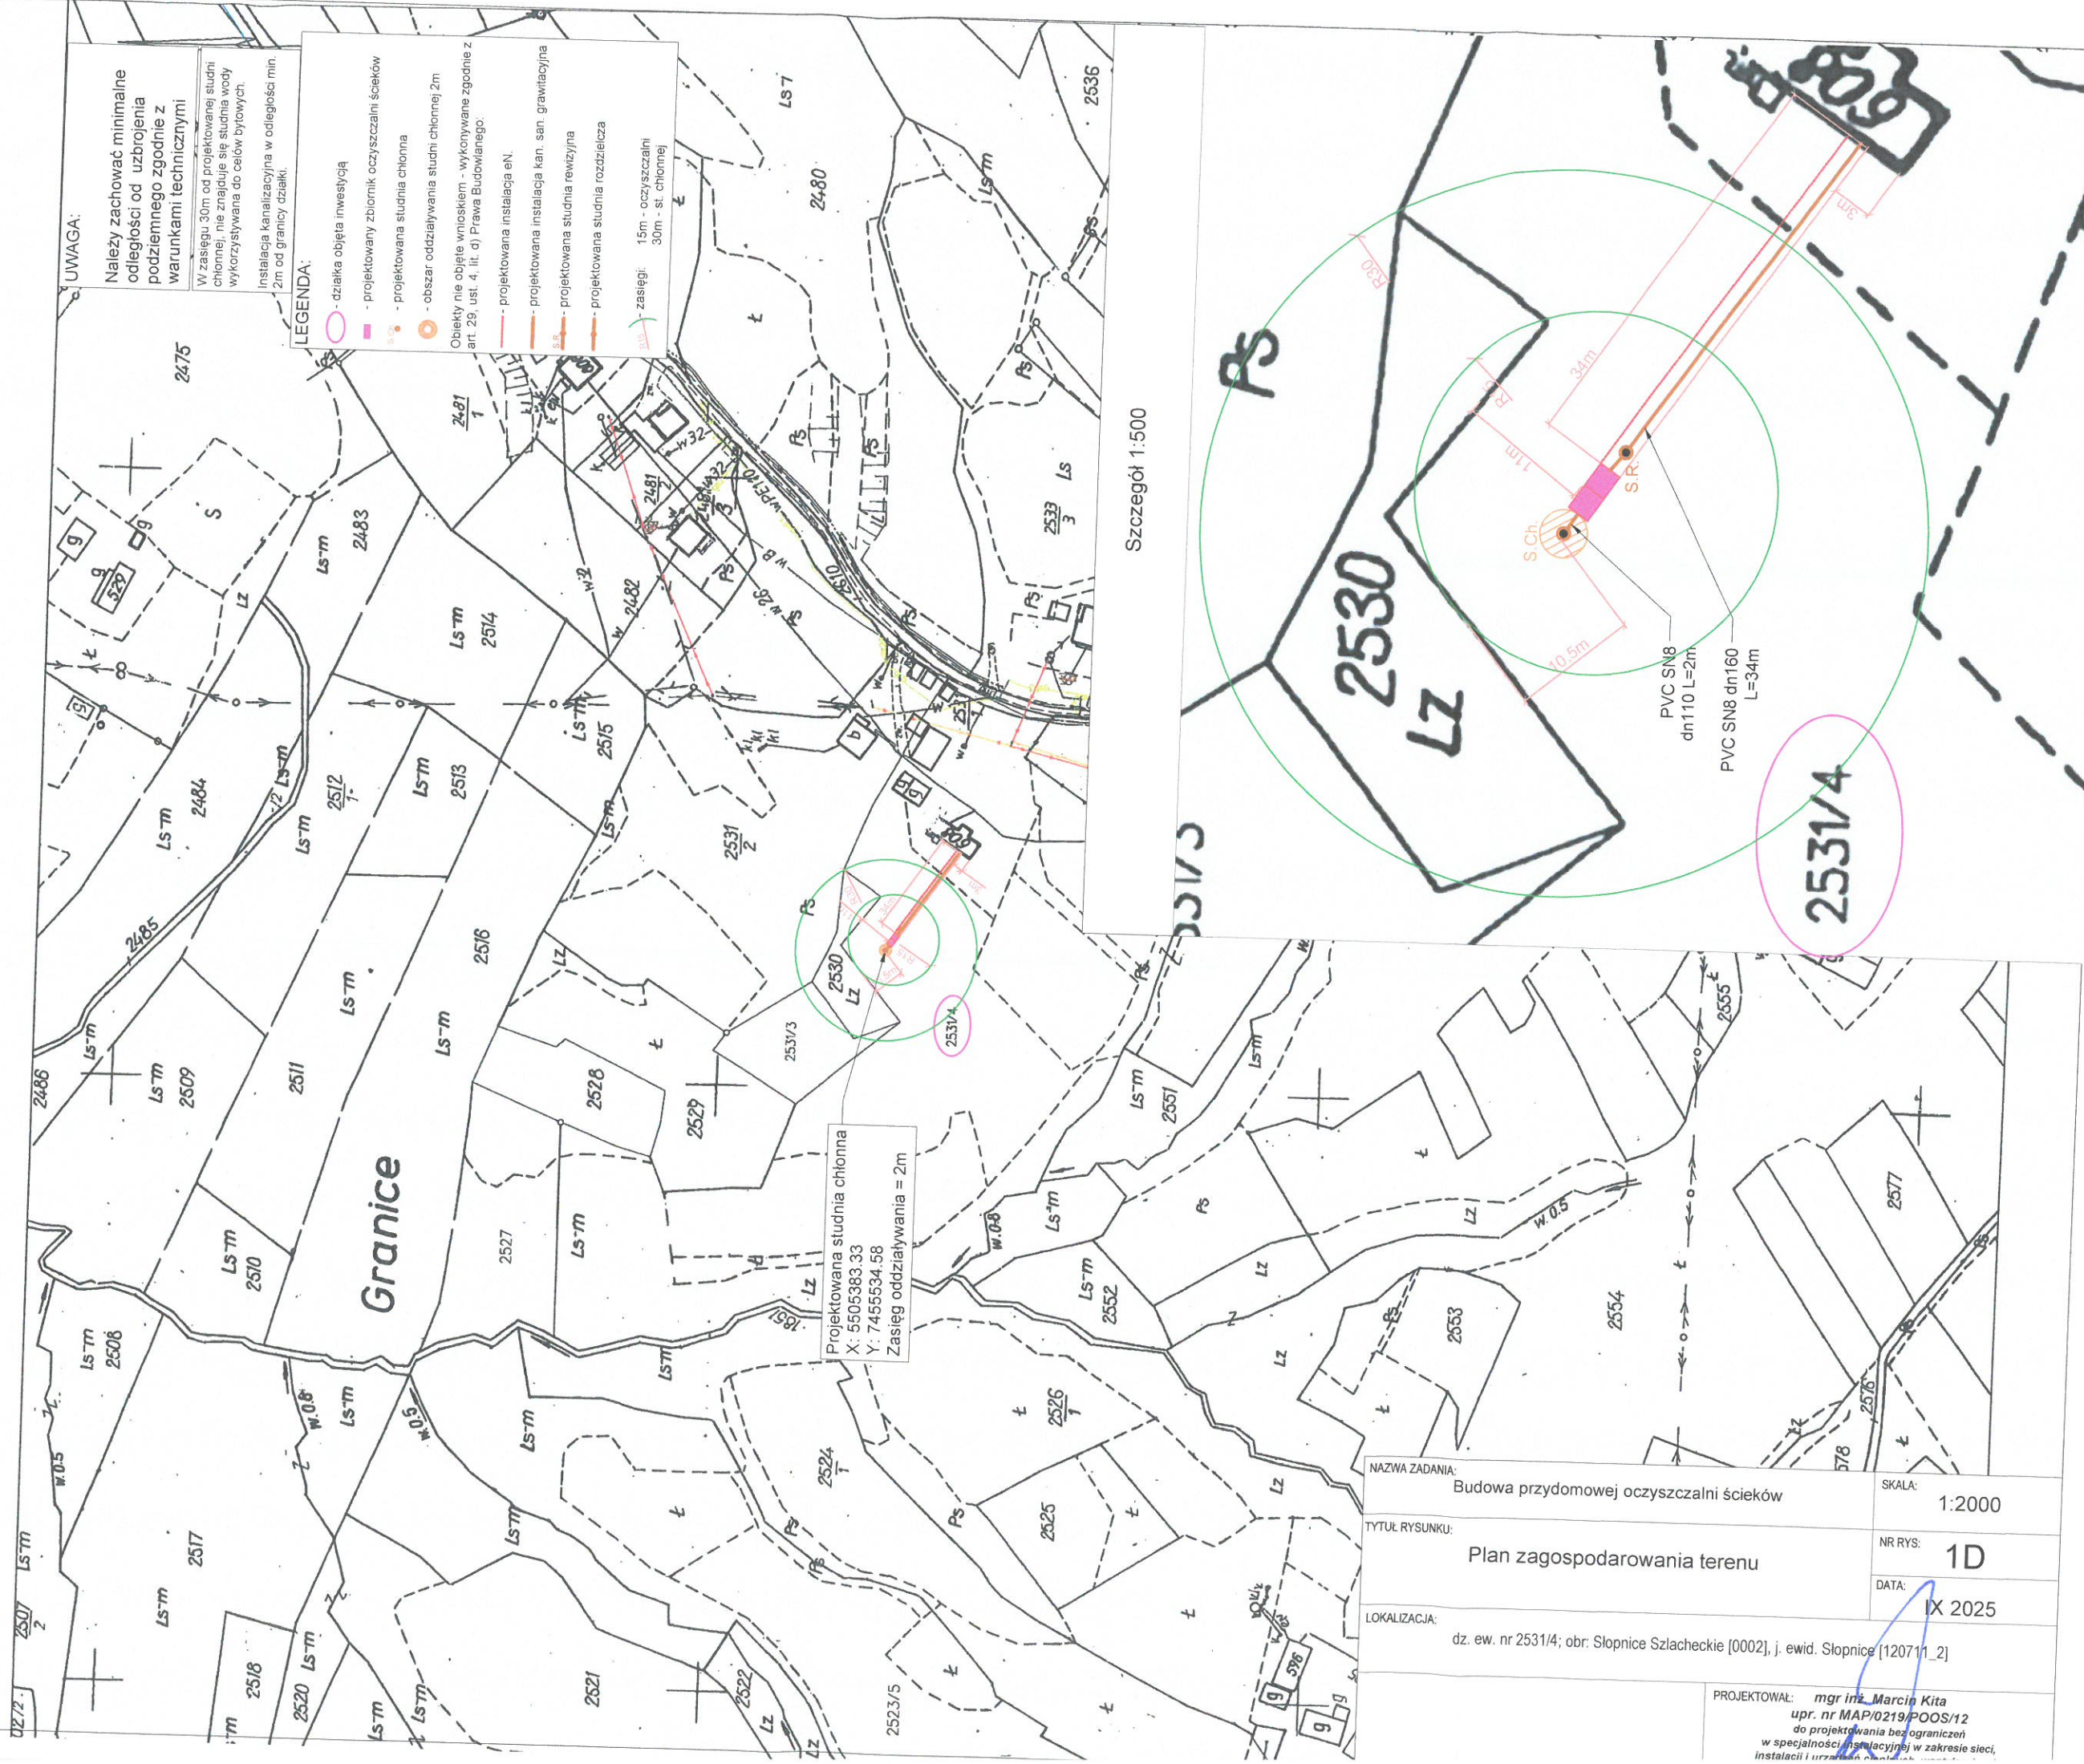

Obręb: 0001, Słopnice Królewskie, 0002, Słopnice Szlacheckie

Układ odniesienia: PL-ETRF89, układ wsp. płaskich: PL-2000 strefa 7 (21°), układ wys.: PL-EVRF2007-NH
obr. Słupnice Królewskie 0001: dz. 7601, 7679/1, 8305, 8306, 8386, 8471/4, 8696, 8697, 8782/8,
8786/1, obr. Słupnice Szlacheckie 0002: dz. 1492/1, 1492/2, 1821, 1839/1, 1840, 1846, 1919,
1944/3, 2323, 2379/3, 2379/4, 2481/3, 2519, 2531/2, 2531/4, 2533/3, 2549, 2573, 2619, 2626, 2642,
2646, 2649, 3088/1, 3088/2, 3615/1, 4133/1, 4149, 4198, 4216, 4223

STAROSTWO POWIATOWE
34-600 Limanowa
ul. Józefa Marka 9

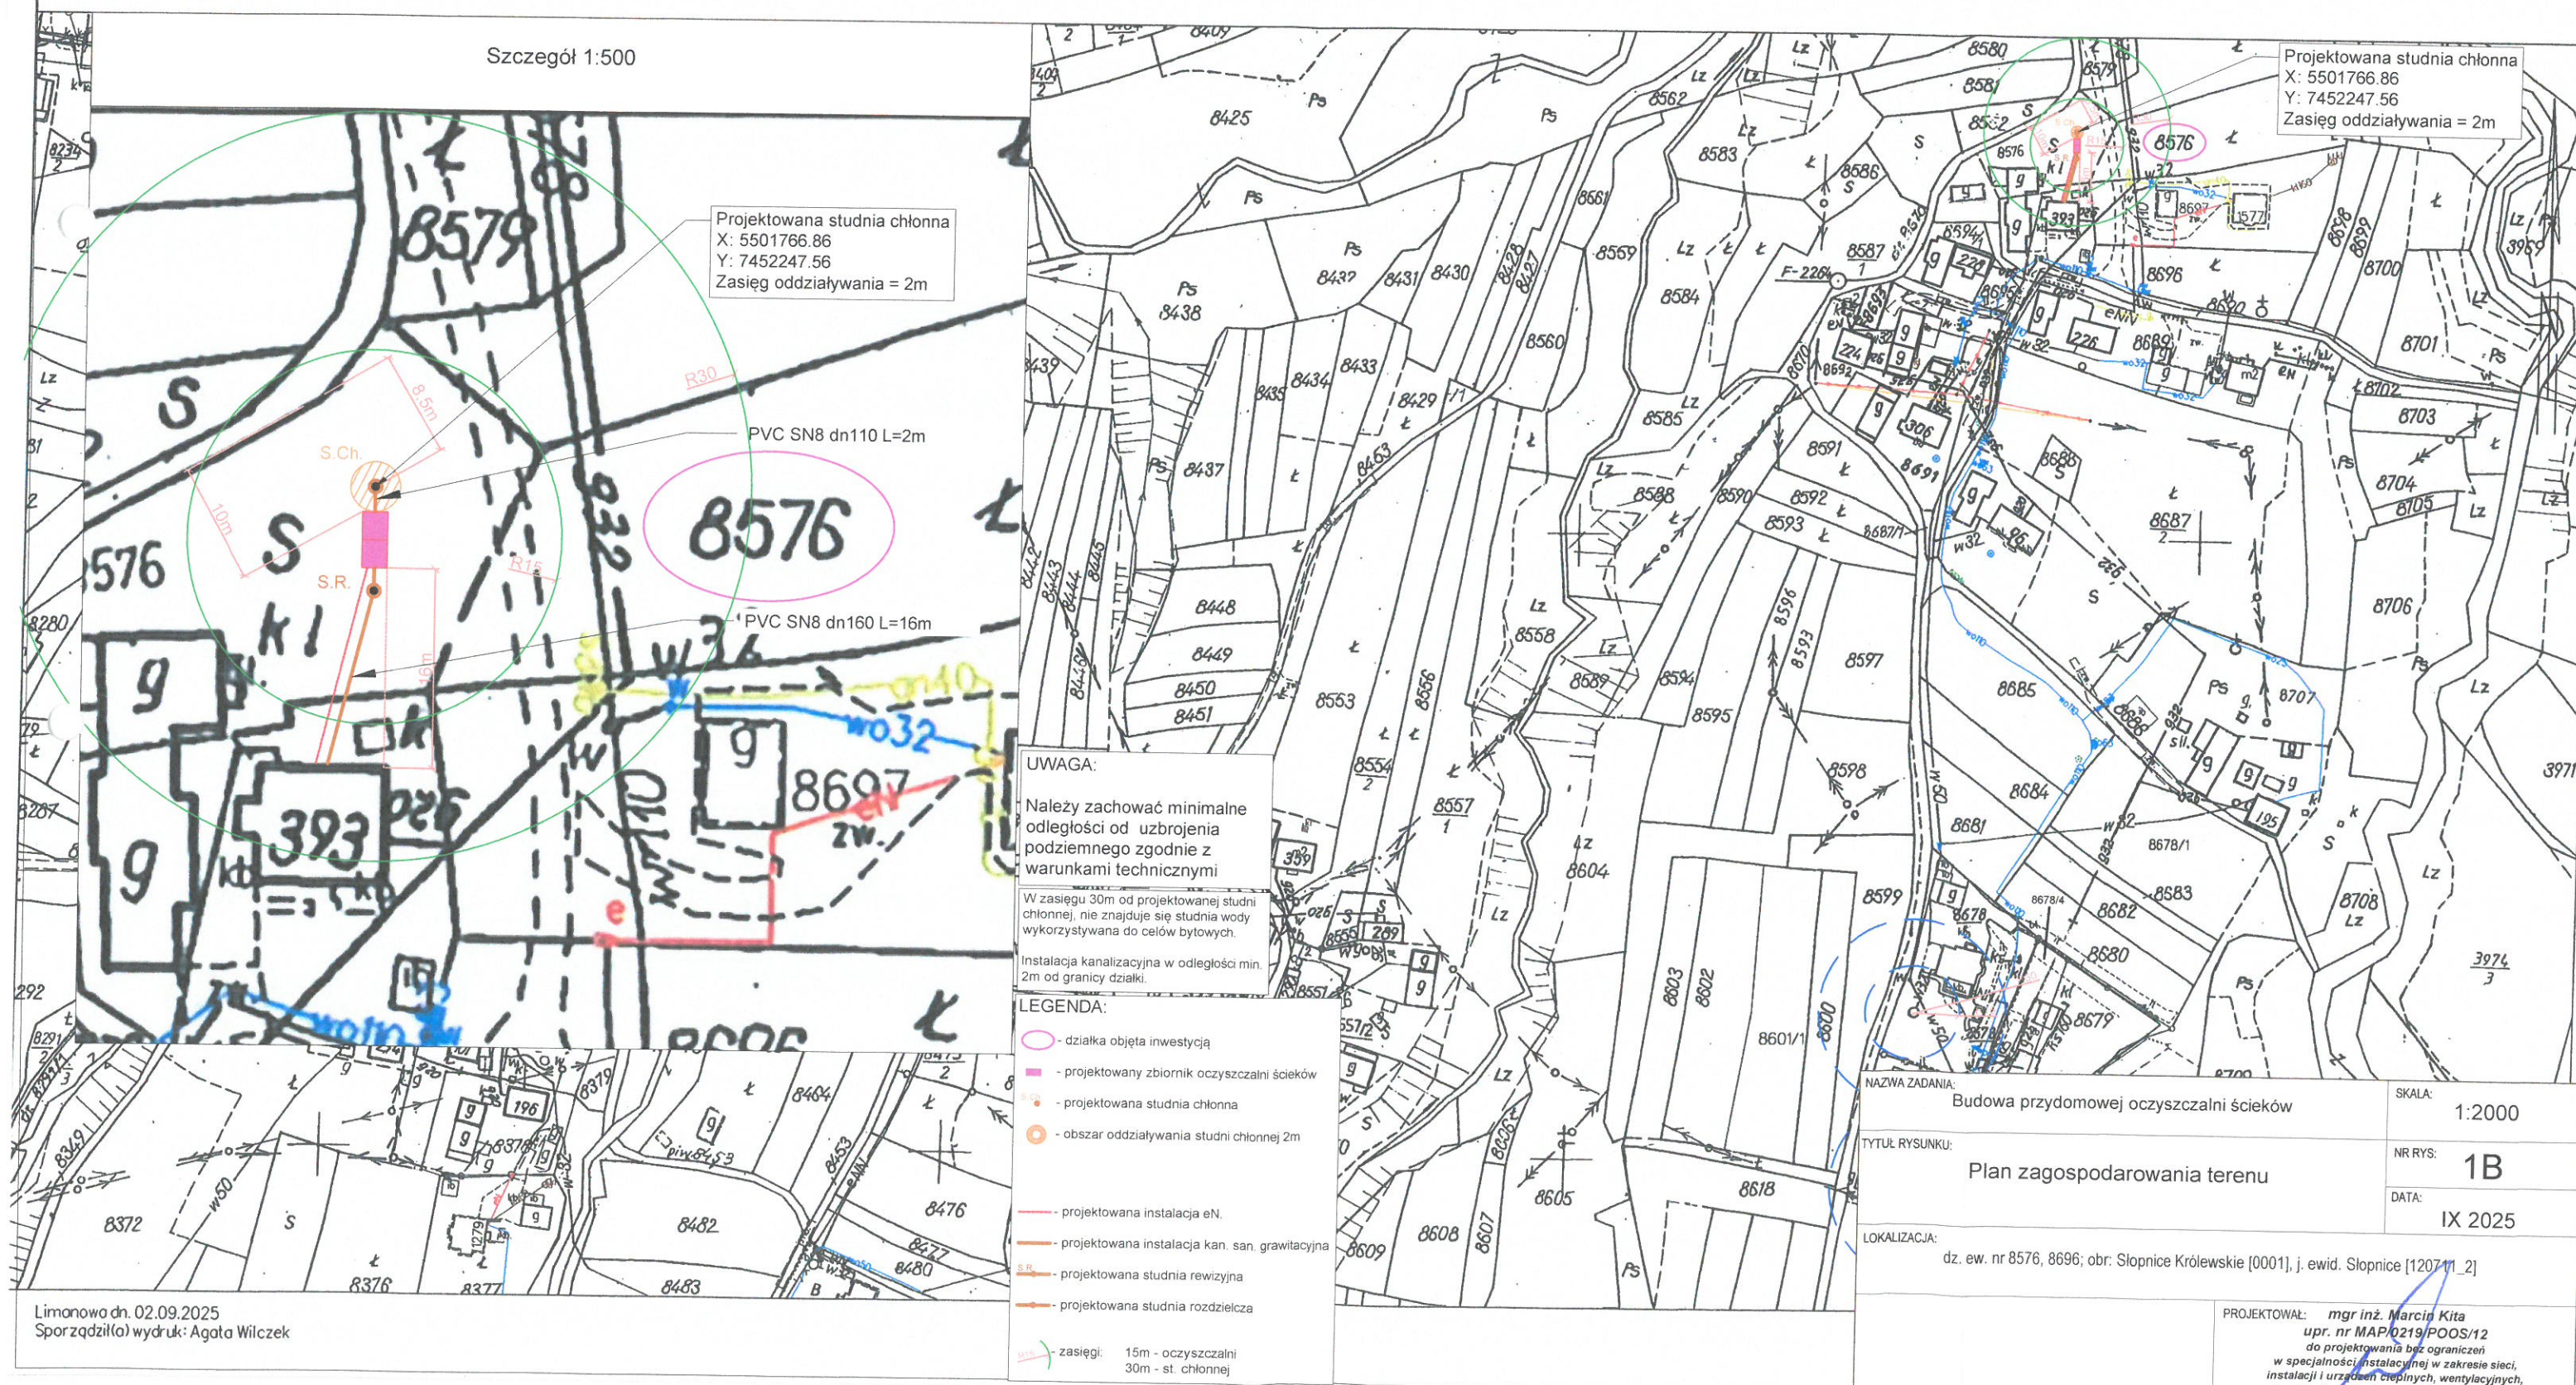

GK.6642.1.44.15.2025

Nazwa organu odpowiedzialnego za projektowanie	Starosta Limanowski
Identyfikator ewidencyjny rysunku	P-20711.2-2-2025
Nazwa materiału zasobu	MAPA ZASADNICZA
Data wykonania kopii materiału zasobu	01. WRZ. 2025

Układ odniesienia: PL-ETRF89, układ wsp. płaskich: PL-2000 strefa 7 (21°), układ wys.: PL-EVRF2007-NH
obr. Słopnice Królewskie 0001: dz. 7601, 7679/1, 8305, 8306, 8386, 8471/4, 8696, 8697, 8782/8, 8786/1, obr. Słopnice Szlacheckie 0002: dz. 1492/1, 1492/2, 1821, 1839/1, 1840, 1846, 1919, 1944/3, 2323, 2379/3, 2379/4, 2481/3, 2519, 2531/2, 2531/4, 2533/3, 2549, 2573, 2619, 2626, 2642, 2646, 2649, 3088/1, 3088/2, 3615/1, 4133/1, 4149, 4198, 4216, 4223

Województwo: młopolskie

Powiat: limanowski


Jednostka ewidencyjna: 120711.2, Słopnice

Obre: 0001, Słopnice Królewskie, 0002, Słopnice Szlacheckie

KOPIA MAPY ZASADNICZEJ

SKALA 1:2000

STAROSTWO POWIAOWE
34-600 Limanowa
ul. Józefa Marka 9

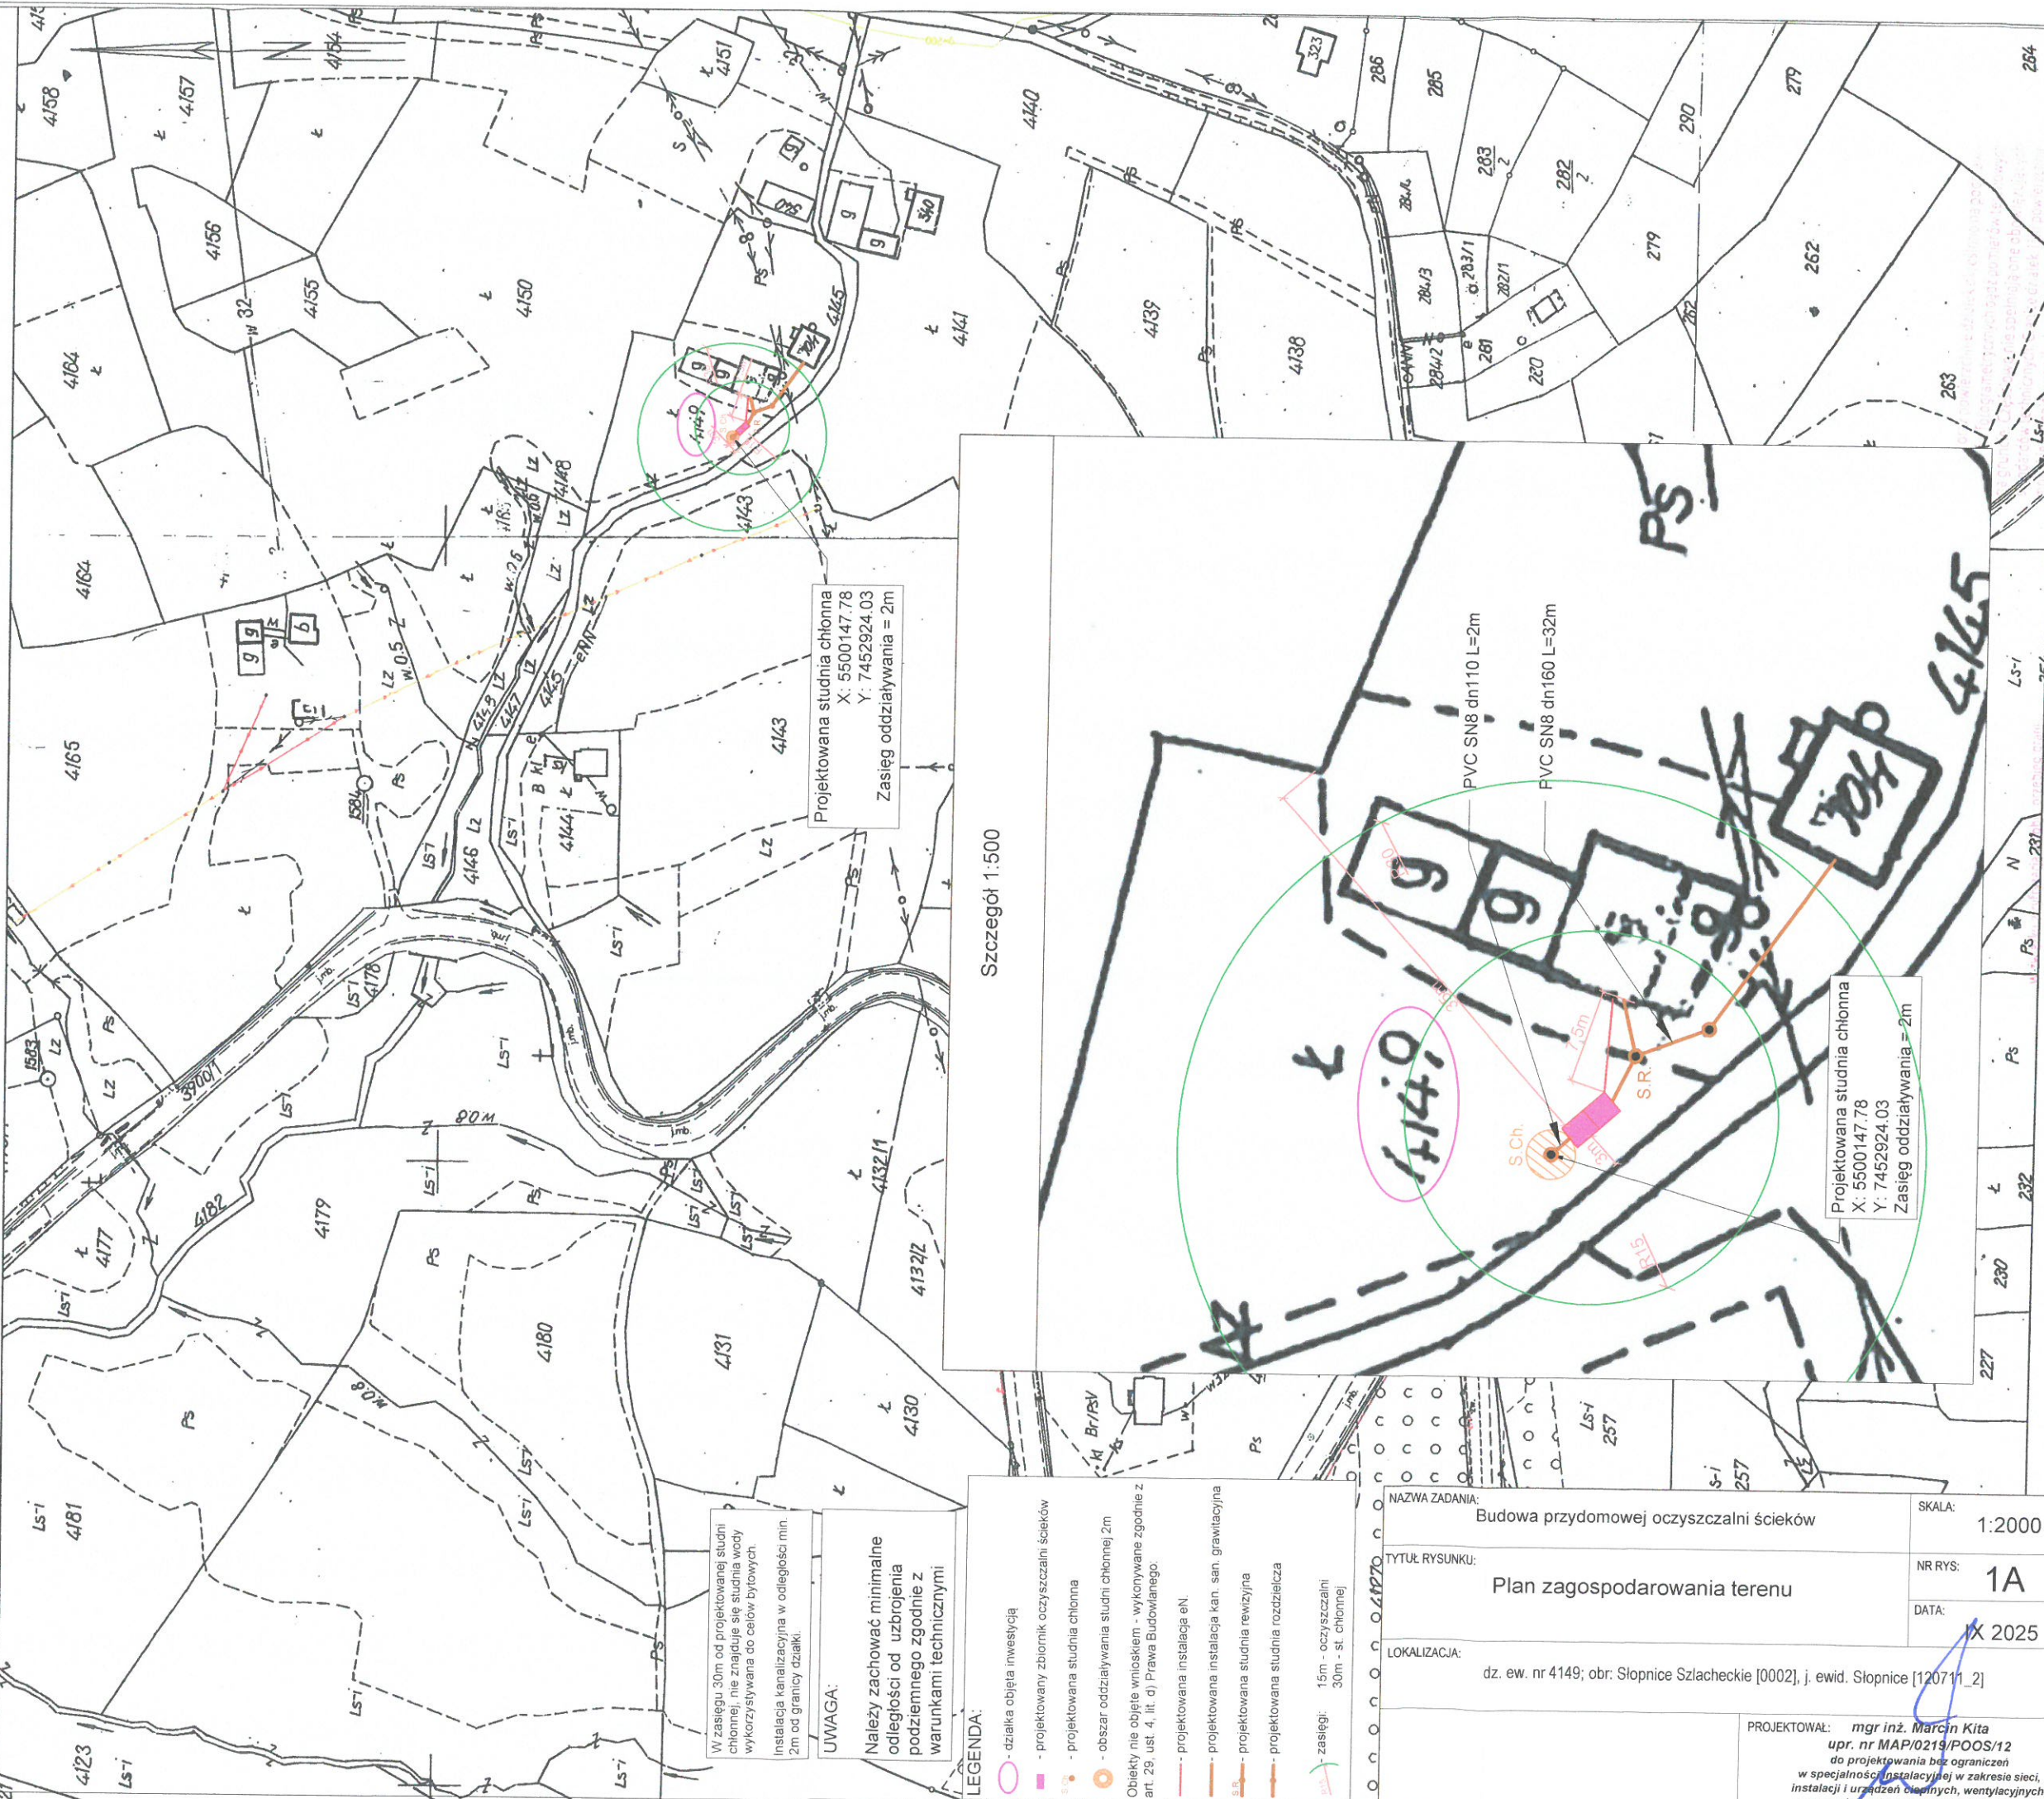

Wzasięgu 30m od projektowanej studni chłonnnej, nie znajduje się studnia wody wykorzystywana do celów bytowych.

Instalacja kanalizacyjna w odległości min. 2m od granicy działki.

UWAGA:

Należy zachować minimalne odległości od uzbrojenia podziemnego zgodnie z warunkami technicznymi

LEGENDA:

- działka objęta inwestycją
- projektowany zbiornik oczyszczalni ścieków
- projektowana studnia chłonna
- obszar oddziaływania studni chłonnnej 2m
- obiekt nie objęty wnioskiem - wykonywane zgodnie z art. 29, ust. 4, lit. d) Prawa Budowlanego.
- projektowana instalacja eN.
- projektowana instalacja kan. san. grawitacyjna
- projektowana studnia rewizyjna
- projektowana studnia rozdzielcza
- zasięgi: 15m - oczyszczalni 30m - st. chłonnnej

NAZWA ZADANIA:
Budowa przydomowej oczyszczalni ścieków

TYTUŁ RYSUNKU:
Plan zagospodarowania terenu

LOKALIZACJA:
dz. ew. nr 4149; obr. Słopnice Szlacheckie [0002], j. ewid. Słopnice [120711_2]

SKALA:
1:2000


NR RYS:
1A

DATA:
X 2025

PROJEKTOWAŁ: mgr inż. Marcin Kita
upr. nr MAP/0219/POOS/12
do projektowania bez ograniczeń
w specjalności instalacyjnej w zakresie sieci, instalacji i urządzeń cieplnych, wentylacyjnych, gazowych, wodociagowych i kanalizacyjnych

PROJEKTOWAŁ: *mgr inż. Marcin Kita*
upr. nr MAP/0219/POOS/12
do projektowania bez ograniczeń
w specjalności instalacyjnej w zakresie sieci,
instalacji i urządzeń cieplnych, wentylacyjnych,
gazowych, wodociagowych i kanalizacyjnych

Układ adniesienia: PL-E TRF 89, układ wsp. płaskich: PL-2000 strefa 7 (21°), układ wys.: PL-EVRF 2007-NH
obr.: Słopnice Królewskie 0001: dz. 7601, 7679/1, 8305, 8306, 8386, 8471/4, 8696, 8697, 8782/8,
8786/1, obr. Słopnice Szlacheckie 0002: dz. 1492/1, 1492/2, 1821, 1839/1, 1840, 1846, 1919,
1944/3, 2323, 2379/3, 2379/4, 2481/3, 2519, 2531/2, 2531/4, 2533/3, 2549, 2573, 2619, 2626, 2642,
2646, 2649, 3088/1, 3088/2, 3615/1, 4133/1, 4149, 4198, 4216, 4223

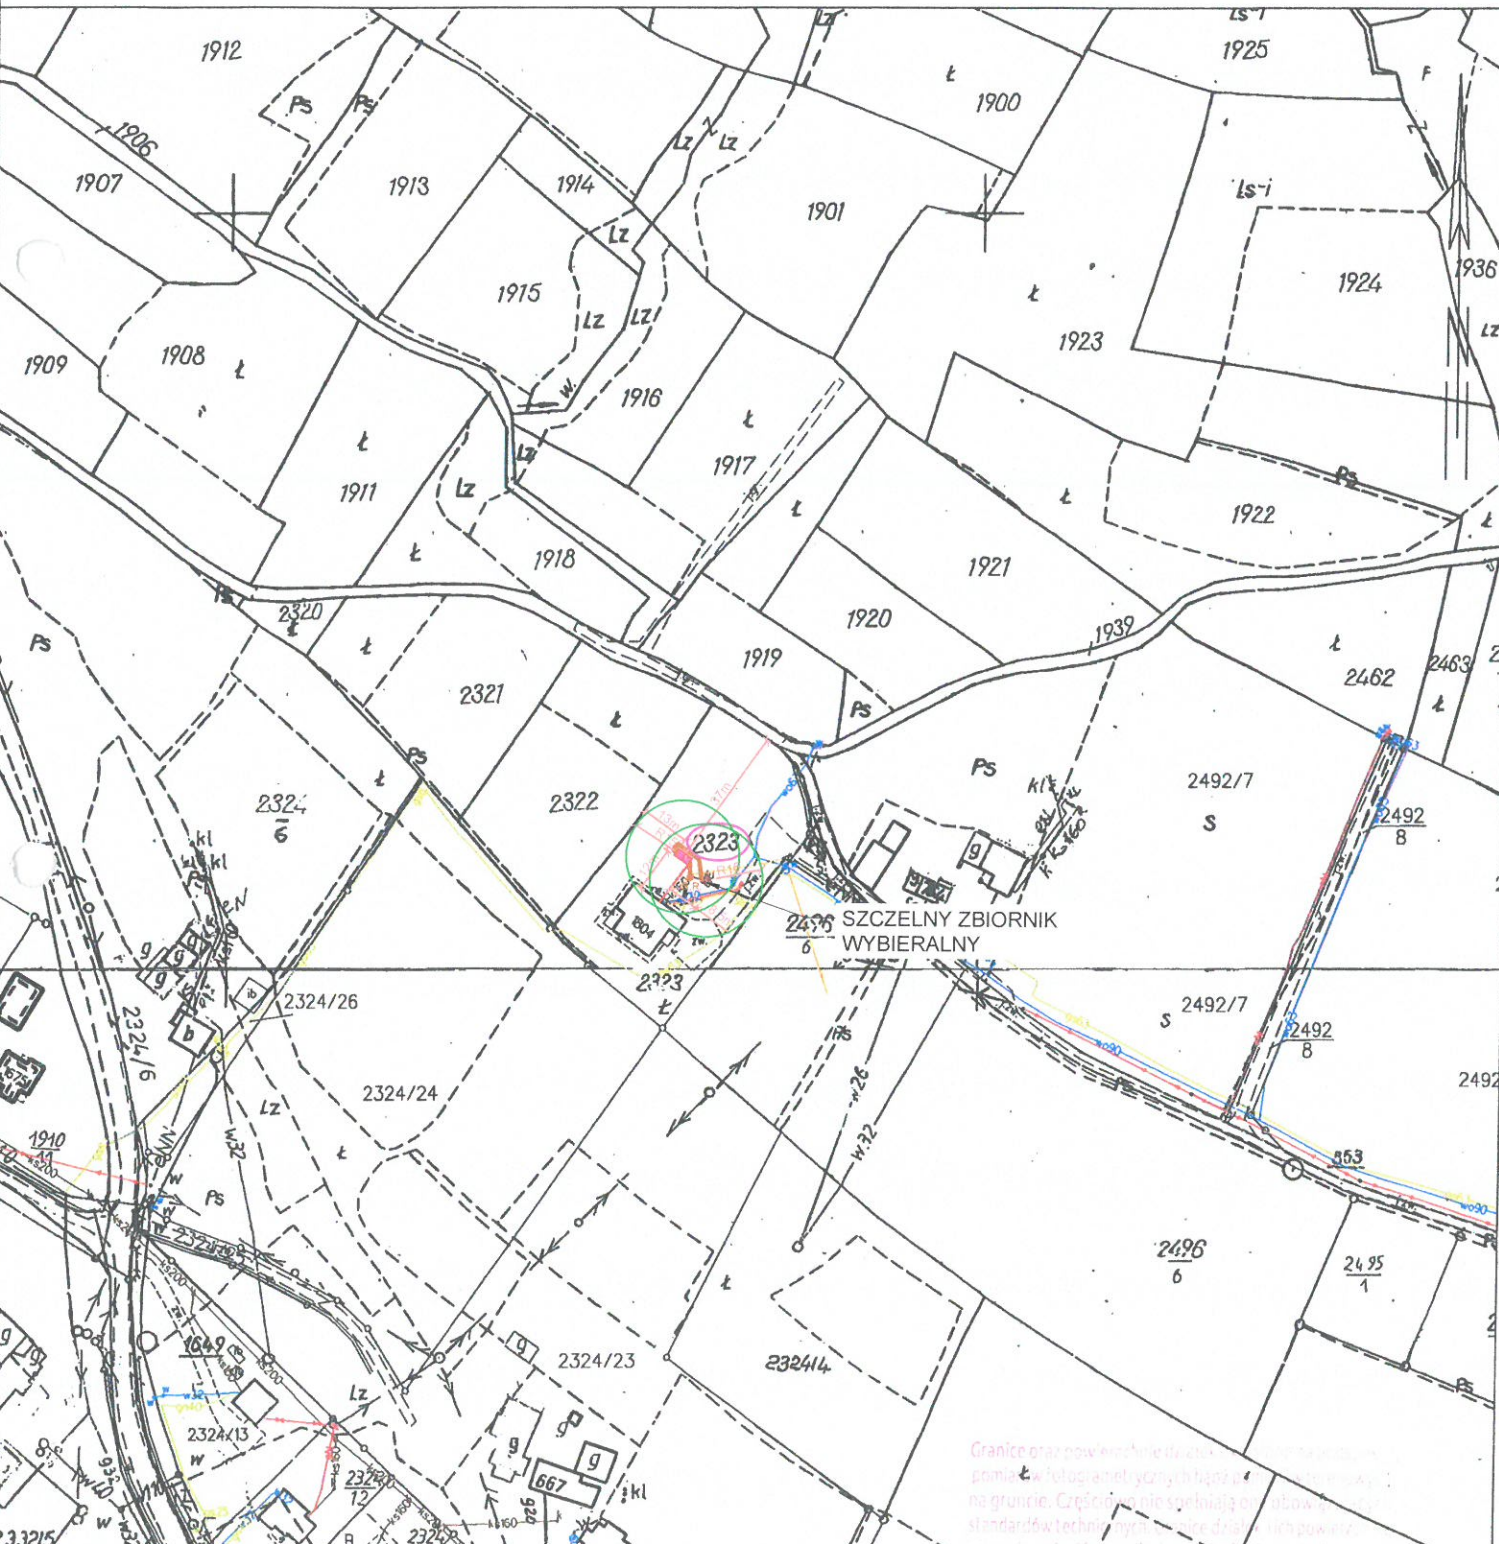

Limanowa dn. 02.09.2025
Sporządził(a) wydruk: Agata Wilczek

[illegible]

Szczegół 1:500



UWAGA:

Należy zachować minimalne odległości od uzbrojenia podziemnego zgodnie z warunkami technicznymi

W zasięgu 15m od proj. infrastruktury kanalizacyjnej, nie znajduje się studnia wody wykorzystywana do celów bytowych.

Instalacja kanalizacyjna w odległości min.
2m od granicy działki.

LEGENDA:

-  - działka objęta inwestycją
-  - projektowany zbiornik oczyszczalni ścieków
-  - istniejący szczelny zbiornik wybieralny

Obiekty nie objęte wnioskiem - wykonywane zgodnie z art. 29, ust. 4, lit. d) Prawa Budowlanego:

-  - projektowana instalacja eN.
- - projektowana instalacja kan. san. grawitacyjna
-  - projektowana studnia rewizyjna


- R15 - zasięgi: 15m - oczyszczalni
15m - zbiornik szczelny

NAZWA ZADANIA:	Budowa przydomowej oczyszczalni ścieków	SKALA:	1:2000
TYTUŁ RYSUNKU:	Plan zagospodarowania terenu	NR RYS:	1B
		DATA:	IX 2025
LOKALIZACJA:	dz. ew. nr 2323; obr. Słopnice Szlacheckie [0002], j. ewid. Słopnice [120711_2]		

PROJEKTOWAŁ: *mgr inż. Marcin Kita*
upr. nr MAP/0219/POOS/12
do projektowania bez ograniczeń
w specjalności instalacyjnej w zakresie sieci,
instalacji i urządzeń cieplnych, wentylacyjnych,
gazowych, wodociagowych i kanalizacyjnych

CK.6642.14415.2025	Starosta Limanowski
zespół geodetyzacji i inżynierii	
Identyfikator ewidencyjny materiału zasobu	P.1207.PL.PZ.GIK.7955
Nazwa materiału zasobu	MAPA ZASADNICZA
Data wykonania kopii materiału zasobu	02. WRZ. 2025

Układ odniesienia: PL-ETRF 89, układ wsp. płaskich: PL-2000 strefa 7 (21°), układ wys.: PL-EVRF 2007-NH
obr. Słopnice Królewskie 0001: dz. 7601, 7679/1, 8305, 8306, 8386, 8471/4, 8696, 8697, 8782/8, 8786/1, obr. Słopnice Szlacheckie 0002: dz. 1492/1, 1492/2, 1821, 1839/1, 1840, 1846, 1919, 1944/3, 2323, 2379/3, 2379/4, 2481/3, 2519, 2531/2, 2531/4, 2533/3, 2549, 2573, 2619, 2626, 2642, 2646, 2649, 3088/1, 3088/2, 3615/1, 4133/1, 4149, 4198, 4216, 4223

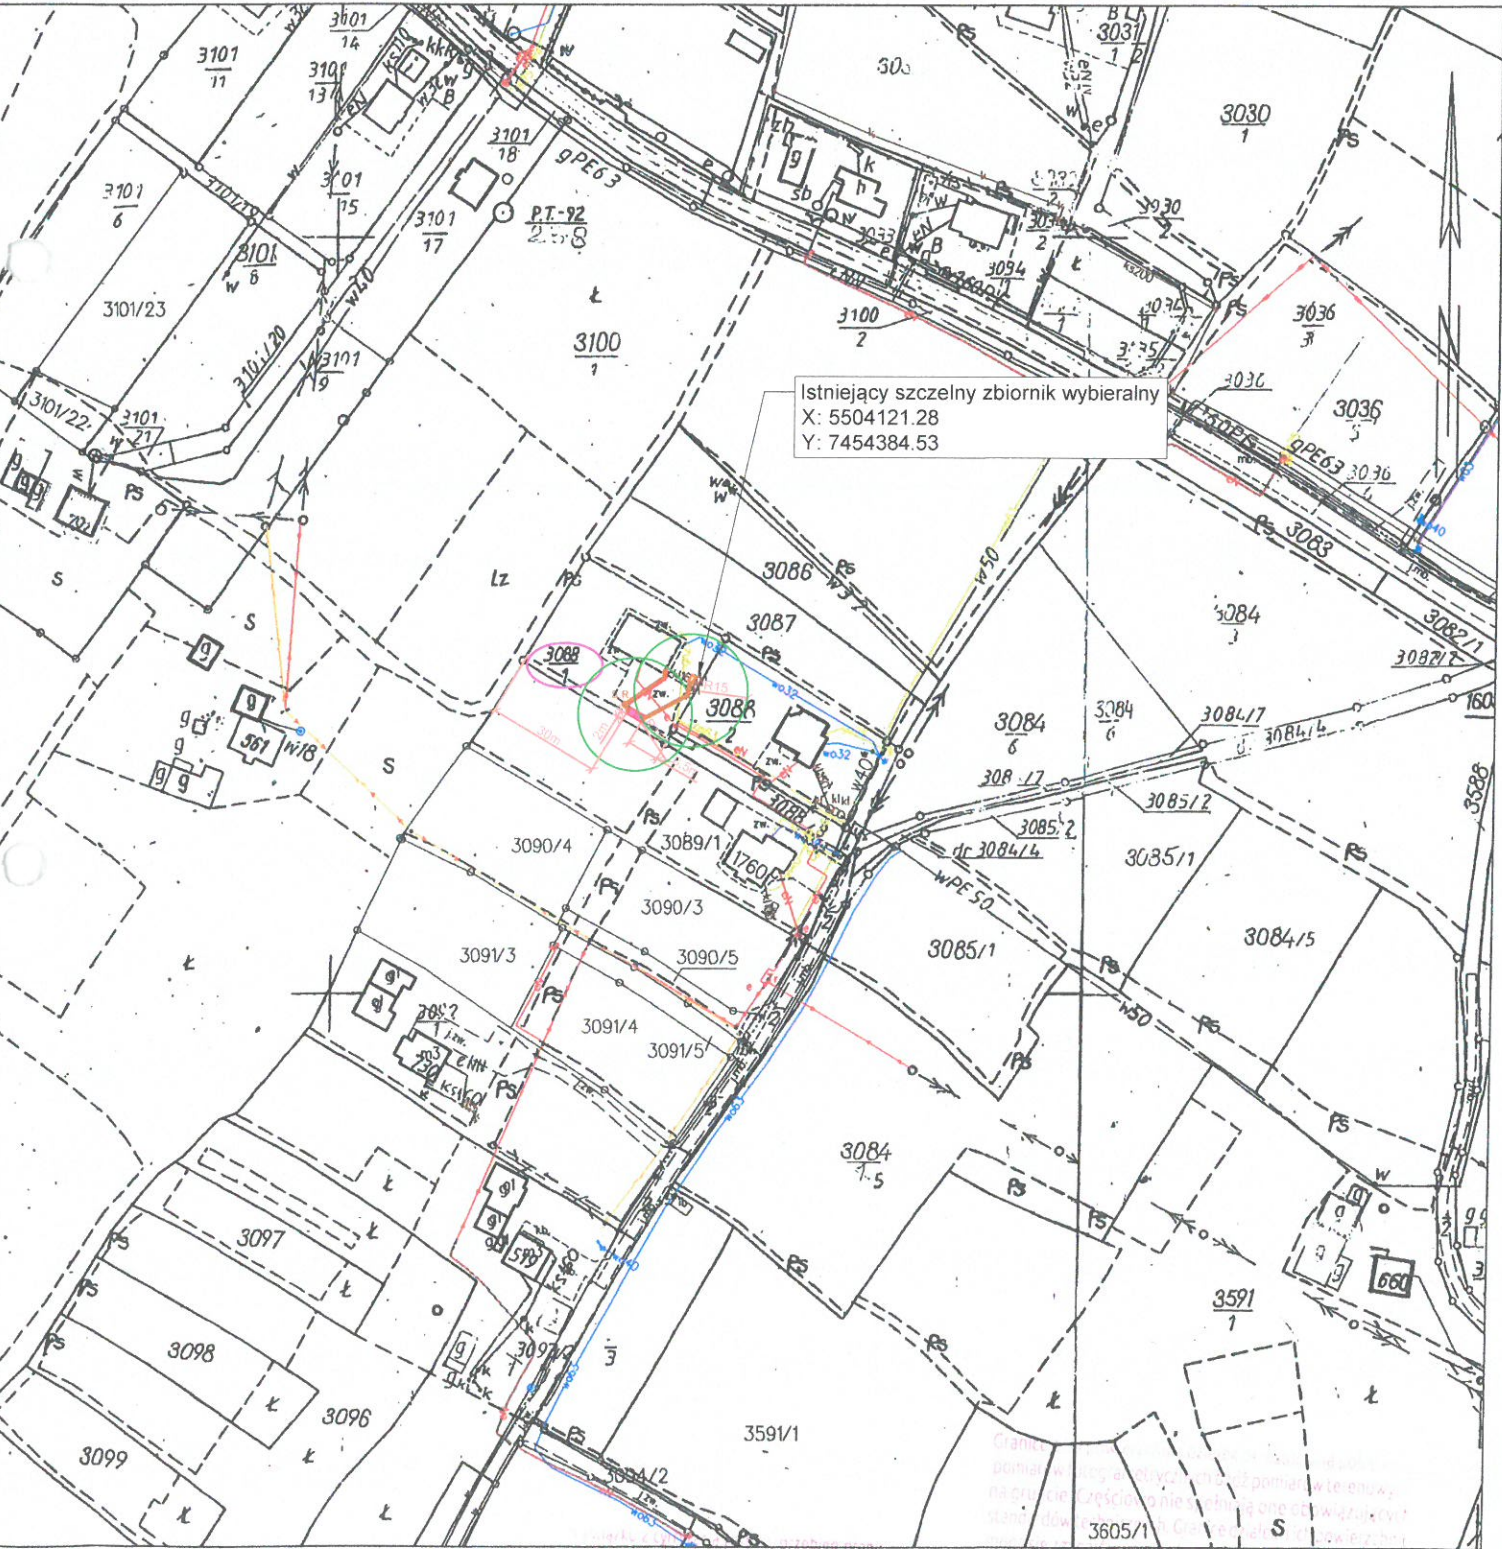

Limanowa dn. 02.09.2025
Sporządził(wy): Agata Wilczek

Województwo: małopolskie
Powiat: limanowski
Jednostka ewidencyjna: 120711_2, Słopnice
Obręb: 0001, Słopnice Królewskie, 0002, Słopnice Szlacheckie

TAKSIWO POWIA. OWR
34-600 Limanowa
ul. Iózefa Marka 9

KOPIA MAPY ZASADNICZEJ SKALA 1:2000

Szczegół 1:500



UWAGA:

Należy zachować minimalne odległości od uzbrojenia podziemnego zgodnie z warunkami technicznymi

W zasięgu 15m od proj. infrastruktury kanalizacyjnej, nie znajduje się studnia wody wykorzystywana do celów bytowych.

Instalacja kanalizacyjna w odległości min. 2m od granicy działki.

LEGENDA:

- działka objęta inwestycją
- projektowany zbiornik oczyszczalni ścieków
- projektowany szczelny zbiornik wybieralny

Obiekty nie objęte wnioskiem - wykonywane zgodnie z art. 29, ust. 4, lit. d) Prawa Budowlanego:

- projektowana instalacja eN.
- projektowana instalacja kan. san. grawitacyjna
- projektowana studnia rewizyjna

zasięgi: 15m - oczyszczalni
15m - zbiornik szczelny


NAZWA ZADANIA: Budowa przydomowej oczyszczalni ścieków	SKALA: 1:2000
TYTUŁ RYSUNKU: Plan zagospodarowania terenu	NR RYS: 1A
LOKALIZACJA: dz. ew. nr 3088/1; obr: Słopnice Szlacheckie [0002], j. ewid. Słopnice [120711_2]	DATA: IX 2025
PROJEKTOWAŁ: mgr inż. Marcin Kita upr. nr MAP/0219/POOS/12 do projektowania bez ograniczeń w specjalności instalacyjnej w zakresie sieci, instalacji i urządzeń cieplnych, wentylacyjnych, gazowych, wodociągowych i kanalizacyjnych	

ukr. 664-1.45+9.2025

Klasa i rodzaj planu	Starosta Limanowski
Identyfikator ewidencyjny materiału zasobu	1207 PL-TRF 89
Nazwa materiału zasobu	MAPA ZASADNICZA
Data wykonania kopii materiału zasobu	10.09.2025
Układ odniesienia	PL-TRF 89, układ wsp. płaskich: PL-2000 strefa 7 (21°), układ wys.: PL-EVRF 2007-NH


Województwo: małopolskie
Powiat: limanowski
Jednostka ewidencyjna: 120711_2, Stąpnie
Obręb: 0002, Stąpnie Szlacheckie
STAROSTWO POWIATOWE
34-600 Limanowa

KOPIA MAPY ZASADNICZEJ
SKALA 1:2000

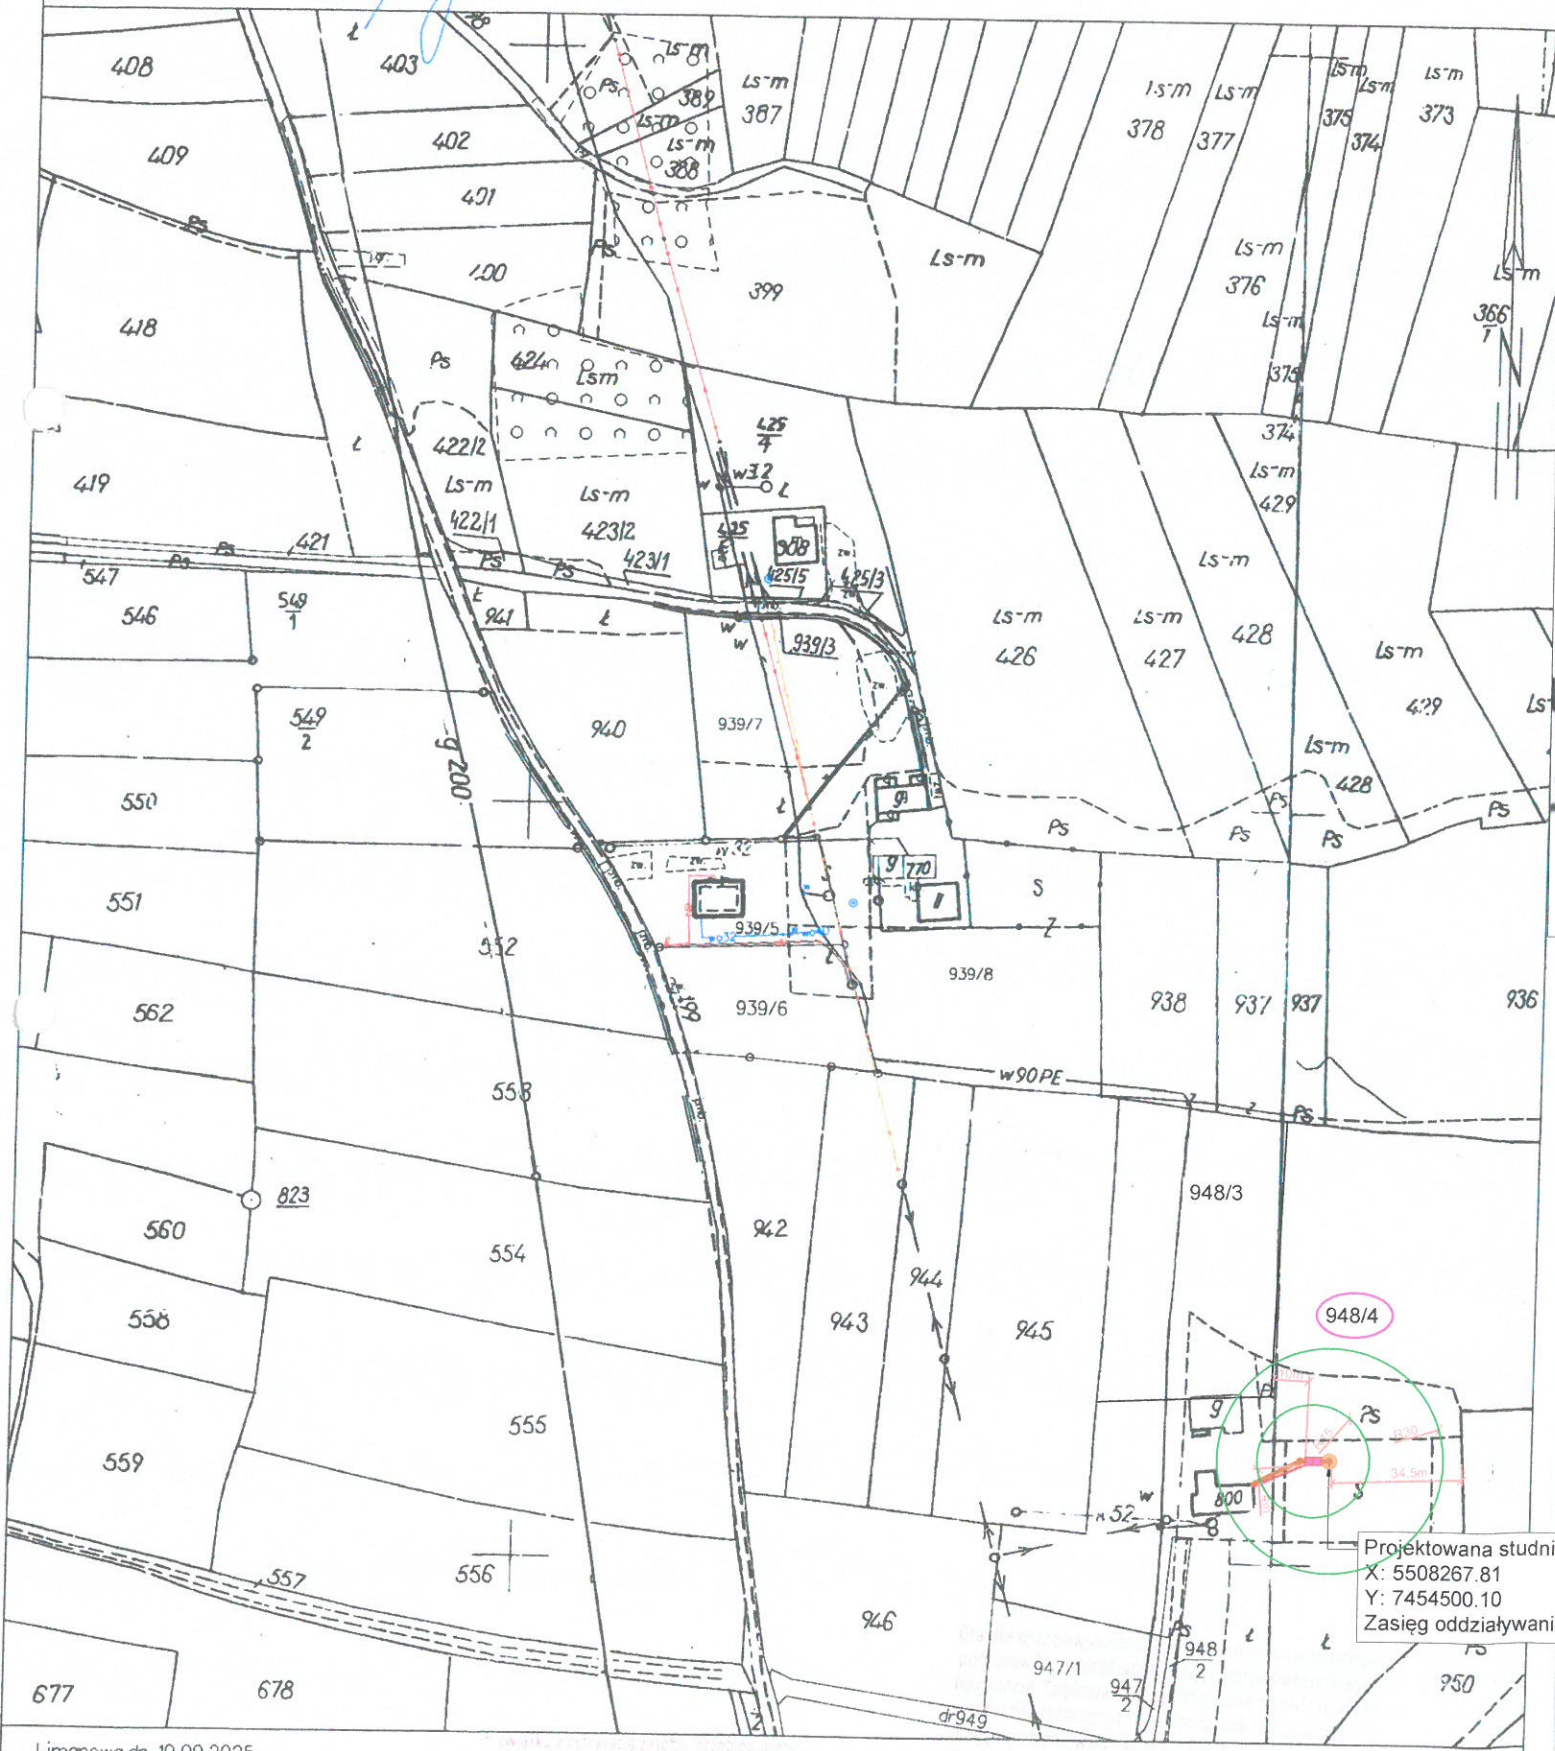

Projektowana studnia chłonna
X: 5508267.81
Y: 7454500.10
Zasięg oddziaływania = 2m

Szczegół 1:500

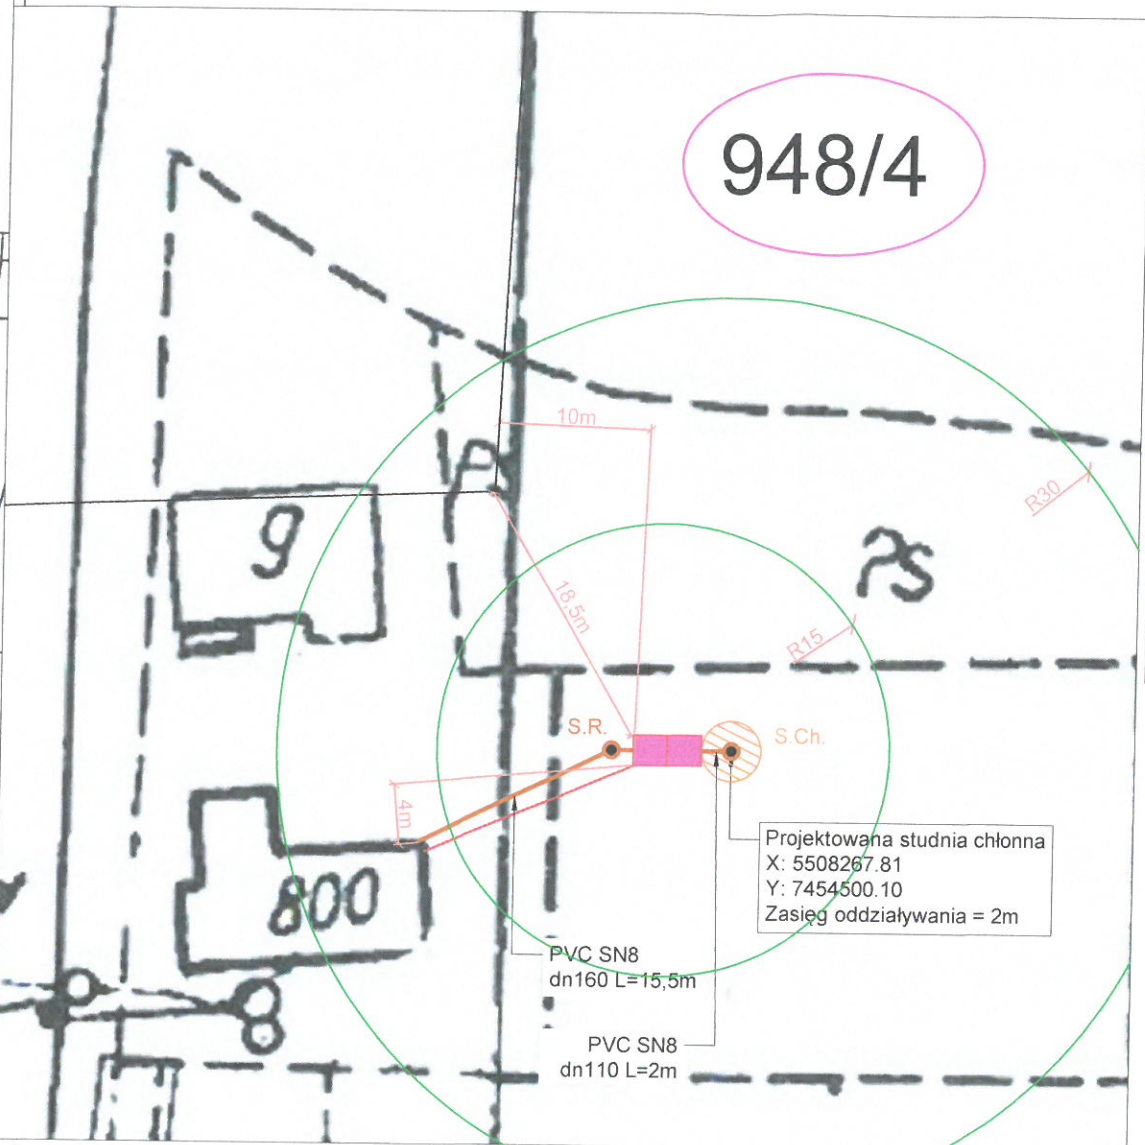

948/4

UWAGA:
Należy zachować minimalne odległości od uzbrojenia podziemnego zgodnie z warunkami technicznymi
W zasięgu 30m od projektowanej studni chłonnej, nie znajduje się studnia wody wykorzystywana do celów bytowych.
Instalacja kanalizacyjna w odległości min. 2m od granicy działki.


- LEGENDA:
- działka objęta inwestycją
 - projektowany zbiornik oczyszczalni ścieków
 - projektowana studnia chłonna
 - obszar oddziaływania studni chłonnej 2m
- Obiekty nie objęte wnioskiem - wykonywane zgodnie z art. 29, ust. 4, lit. d) Prawa Budowlanego:
- projektowana instalacja eN.
 - projektowana instalacja kan. san. grawitacyjna
 - projektowana studnia rewizyjna
 - projektowana studnia rozdzielcza
- zasięgi: 15m - oczyszczalni, 30m - st. chłonnej

NAZWA ZADANIA:	Budowa przydomowej oczyszczalni ścieków	SKALA:	1:2000
TYTUŁ RYSUNKU:	Plan zagospodarowania terenu	NR RYS:	10
LOKALIZACJA:	dz. ew. nr 948/4; obr. Stąpnie Szlacheckie [0002], j. ewid. Stąpnie [120711_2]	DATA:	IX 2025
PROJEKTOWAŁ:		mgr inż. Marcin Kita upr. nr MAP/0219/POOS/12 do projektowania bez ograniczeń w specjalności instalacyjnej w zakresie sieci, instalacji i urządzeń cieplnych, wentylacyjnych, gazowych, wodociągowych i kanalizacyjnych	

Wk. 6642.1.45+9.2025

Wzrost i data wykonania planu	Starosta Limanowski
Identyfikator ewidencyjny materiału zasobu	120711_2
Nazwa materiału zasobu	MAPA ZASADNICZA
Data wykonania kopii materiału zasobu	10.09.2025
Imię i nazwisko projektanta	mgr inż. Marlena Kapitan
Imię i nazwisko osoby reprezentującej organ	mgr inż. Marlena Kapitan

Województwo: małopolskie
Powiat: limanowski
Jednostka ewidencyjna: 120711_2, Słupnice
Obręb: 0002, Słupnice Szlacheckie
STAROSTWO POWIATOWE
34-600 Limanowa
Ulica: 1000
Kopia mapy zasadniczej
SKALA 1:2000
Układ odniesienia: PL-ETRF 89, układ wsp. płaskich: PL-2000 strefa 7 (21°), układ wys.: PL-EVRF 2007-NH
ob. Słupnice Szlacheckie 0002: dz. 425/4

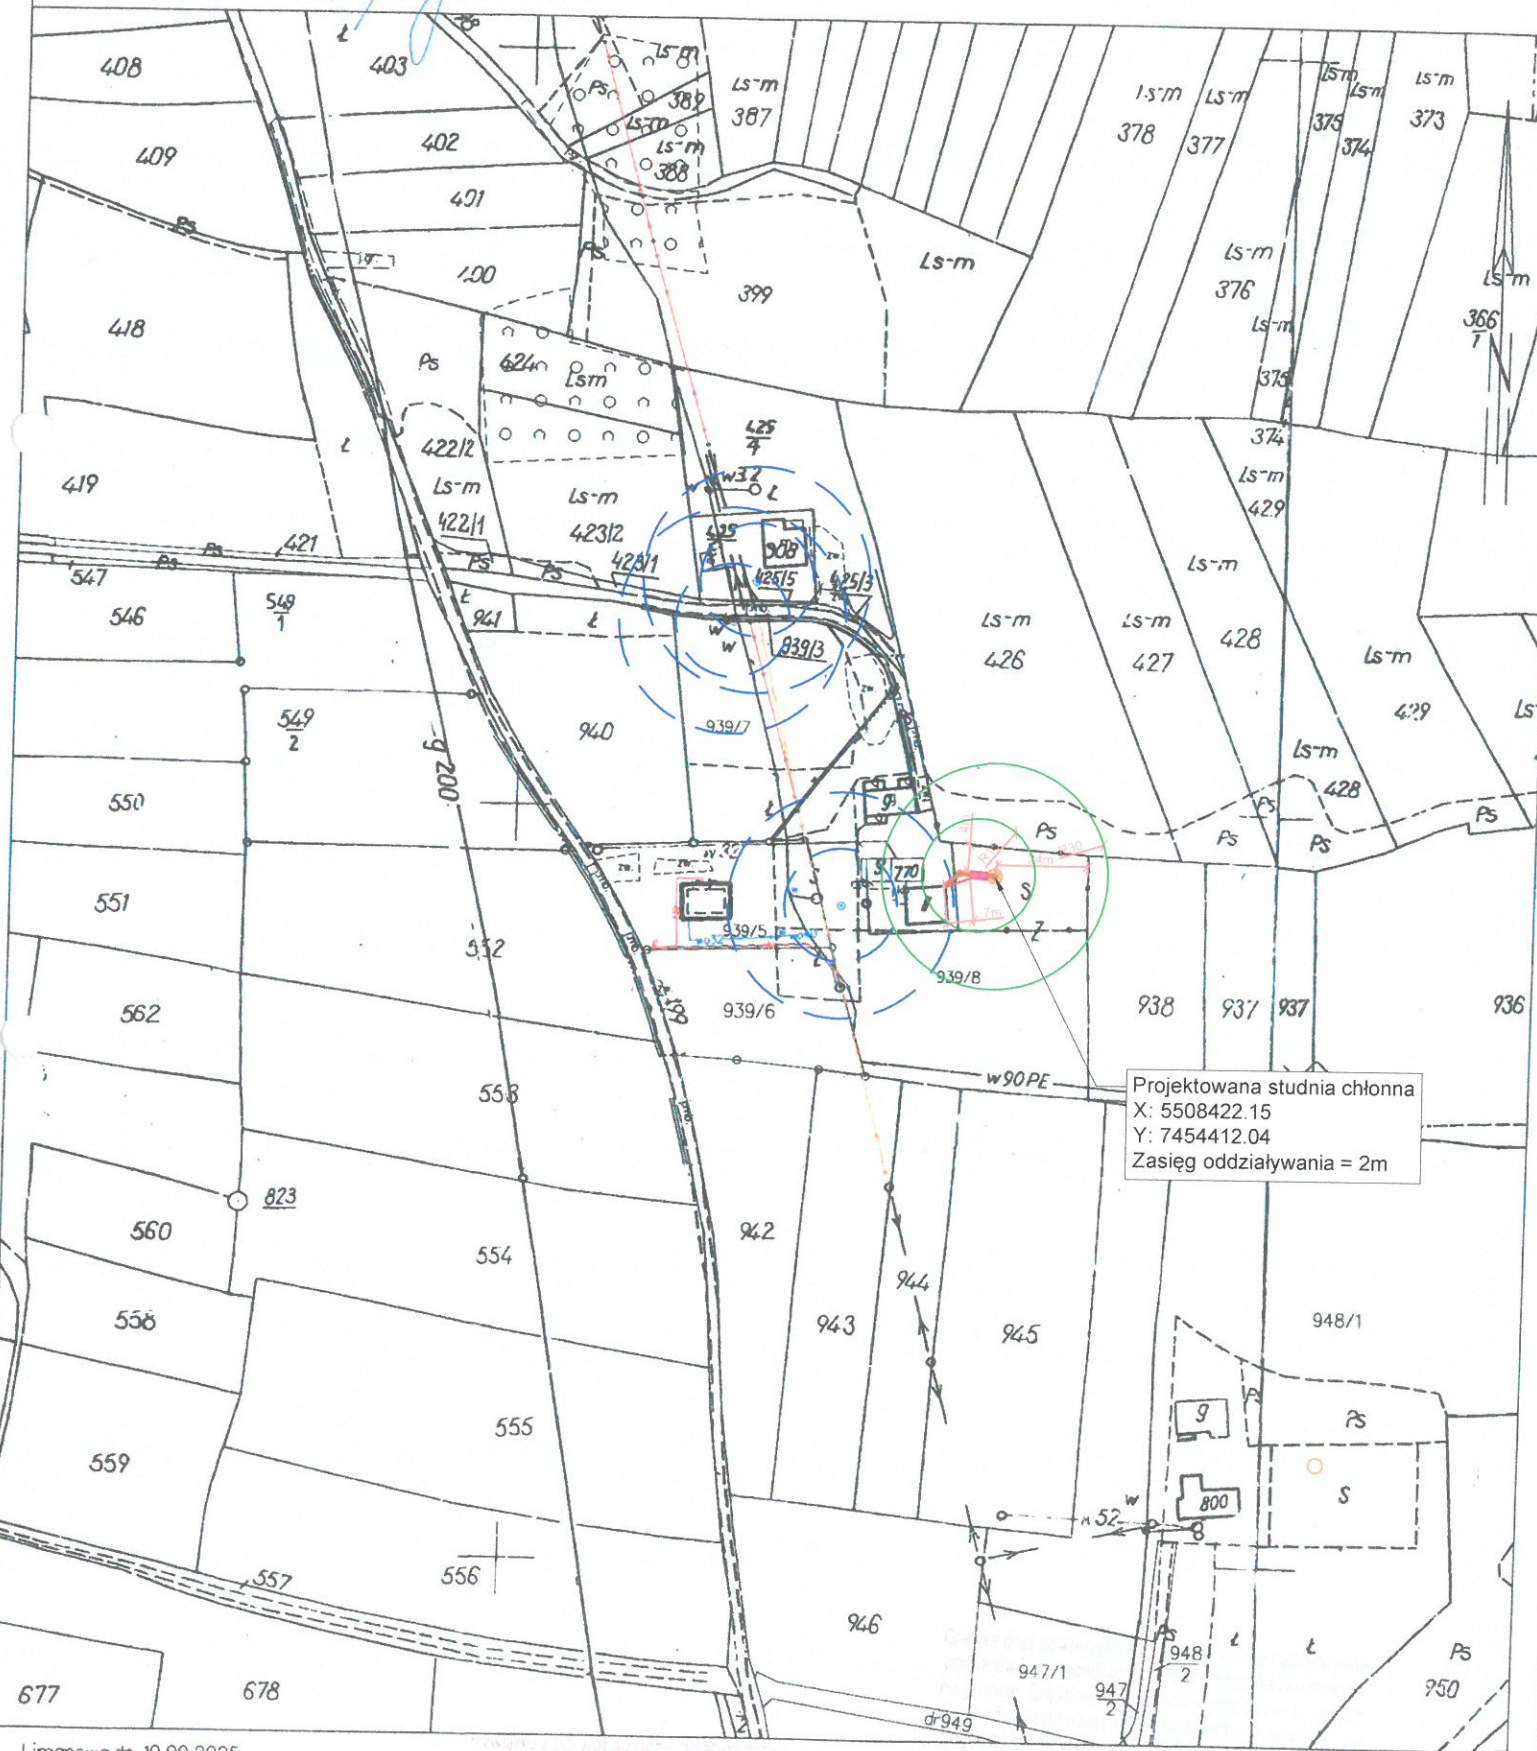

Limanowa dn. 10.09.2025
Sporządził(a) wydruk: Marlena Kapitan

Szczegół 1:500



LEGENDA:

- działka objęta inwestycją
- projektowany zbiornik oczyszczalni ścieków
- projektowana studnia chłonna
- obszar oddziaływania studni chłonnej 2m
- Obiekty nie objęte wnioskiem - wykonywane zgodnie z art. 29, ust. 4, lit. d) Prawa Budowlanego:
- projektowana instalacja eN.
- projektowana instalacja kan. san. grawitacyjna
- projektowana studnia rewizyjna
- projektowana studnia rozdzielcza
- zasięgi: 15m - oczyszczalni, 30m - st. chłonnej

UWAGA:

Należy zachować minimalne odległości od uzbrojenia podziemnego zgodnie z warunkami technicznymi

W zasięgu 30m od projektowanej studni chłonnej, nie znajduje się studnia wody wykorzystywana do celów bytowych. Instalacja kanalizacyjna w odległości min. 2m od granicy działki.

NAZWA ZADANIA:	Budowa przydomowej oczyszczalni ścieków	SKALA:	1:2000
TYTUŁ RYSUNKU:	Plan zagospodarowania terenu	NR RYS:	1N
LOKALIZACJA:	dz. ew. nr 939/8; obr. Słupnice Szlacheckie [0002], j. ewid. Słupnice [120711_2]	DATA:	IX 2025
PROJEKTOWAŁ:	mgr inż. Marlena Kapitan upr. nr MAP/0219/POOS/12 do projektowania bez ograniczeń w specjalności instalacyjnej w zakresie sieci, instalacji i urządzeń cieplnych, wentylacyjnych, gazowych, wodociągowych i kanalizacyjnych		


Wkr. 664-1.45-19.2025

Wzrost, imię i nazwisko projektanta	Starosta Limanowski
Identyfikator ewidencyjny materiału zasobu	R1207 PL.P2Cuk.785T
Nazwa materiału zasobu	MAPA ZASADNICZA
Data wykonania kopii materiału zasobu	10.09.2025
Wzrost, imię i nazwisko projektanta	mgr inż. Marcin Kita
Identyfikator ewidencyjny materiału zasobu	120711_2

Województwo: małopolskie
Powiat: limanowski
Jednostka ewidencyjna: 120711_2, Słupnice
Obręb: 0002, Słupnice Szlacheckie
STAROSTWO POWIATOWE
34-600 Limanowa
ul. 11-go Listopada 10
42 664 145 19


KOPIA MAPY ZASADNICZEJ
SKALA 1:2000

Układ odniesienia: PL-ETRF 89, układ wsp. płaskich: PL-2000 strefa 7 (21°), układ wys.: PL-EVRF2007-NH 9
obr. Słupnice Szlacheckie 0002: dz. 425/4

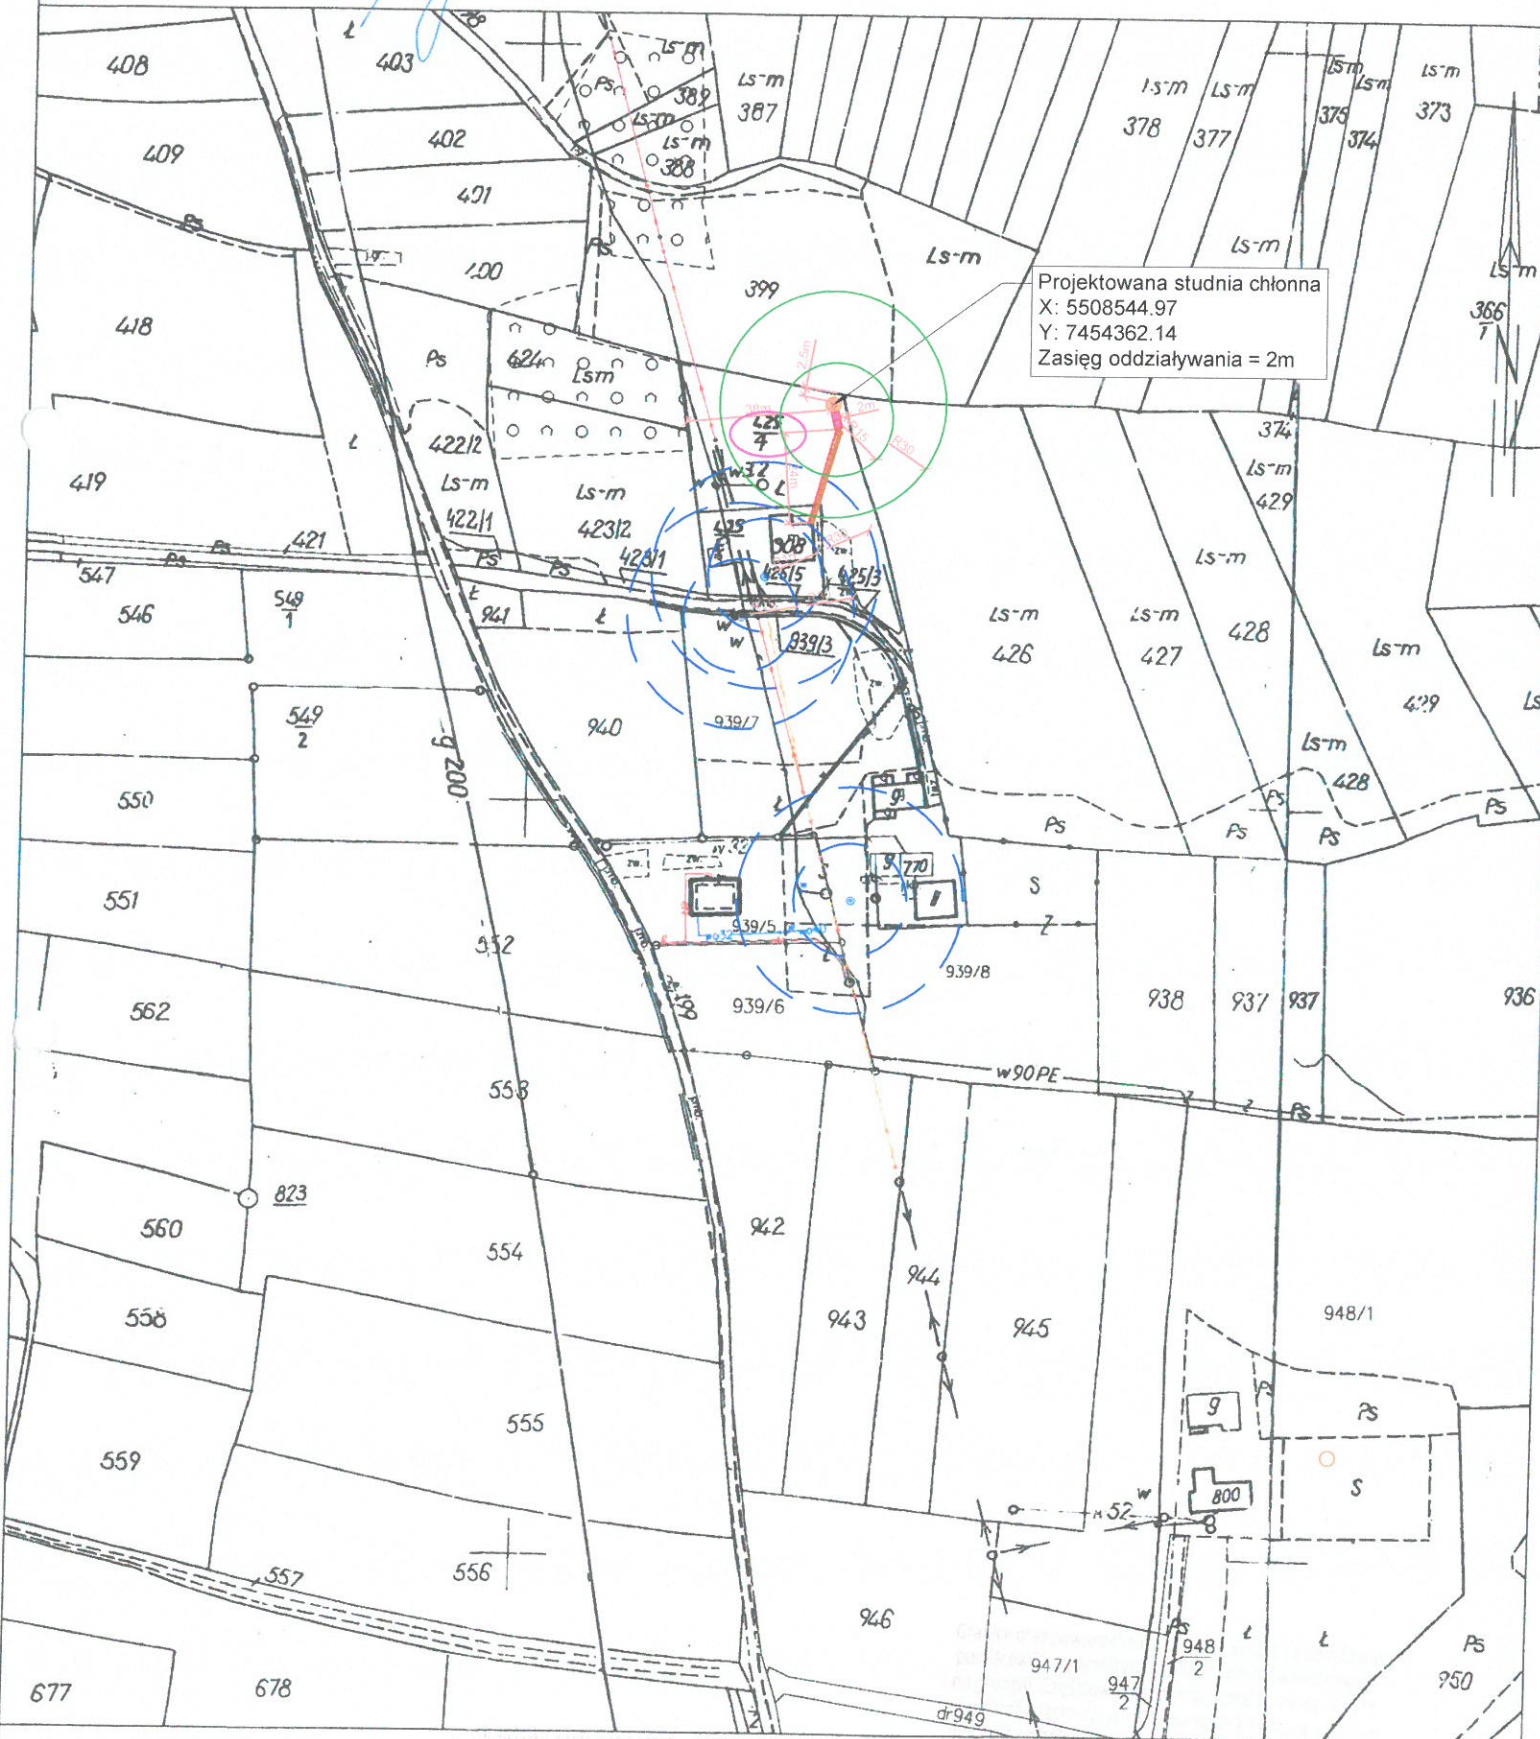

Limanowa dn. 10.09.2025
Sporządził(a) wydruk: Marlena Kapitan

Szczegół 1:500

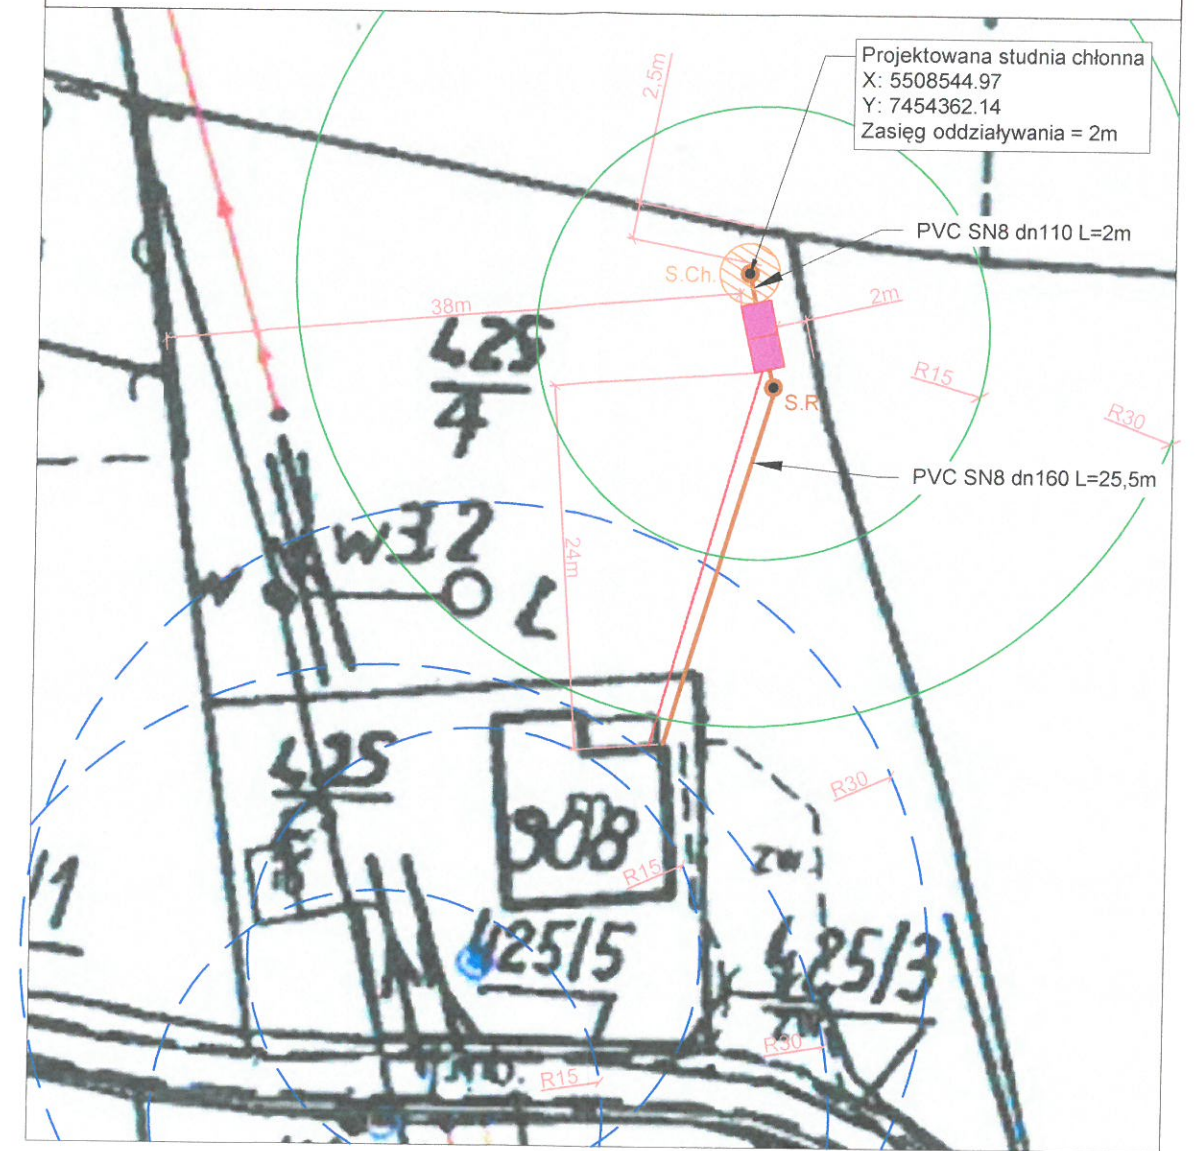

- LEGENDA:
- działka objęta inwestycją
 - projektowany zbiornik oczyszczalni ścieków
 - projektowana studnia chłonna
 - obszar oddziaływania studni chłonnej 2m
 - projektowana instalacja eN
 - projektowana instalacja kan. san. grawitacyjna
 - projektowana studnia rewizyjna
 - projektowana studnia rozdzielcza
 - zasięgi oddziaływania: 15m - oczyszczalni, 30m - st. chłonnej

UWAGA:

Należy zachować minimalne odległości od uzbrojenia podziemnego zgodnie z warunkami technicznymi

W zasięgu 30m od projektowanej studni chłonnej, nie znajduje się studnia wody wykorzystywana do celów bytowych.

Instalacja kanalizacyjna w odległości min. 2m od granicy działki.


NAZWA ZADANIA:	Budowa przydomowej oczyszczalni ścieków	SKALA:	1:2000
TYTUŁ RYSUNKU:	Plan zagospodarowania terenu	NR RYS:	1M
LOKALIZACJA:	dz. ew. nr 425/4, 425/6; obr. Słupnice Szlacheckie [0002], j. ewid. Słupnice [120711_2]	DATA:	IX 2025
PROJEKTOWAŁ:	mgr inż. Marcin Kita upr. nr MAP/0219/POOS/12 do projektowania bez ograniczeń w szczególności instalacyjnej w zakresie sieci, instalacji i urządzeń elektrycznych, wentylacyjnych, gazowych, wodociagowych i kanalizacyjnych		

Nazwa organu, organu wykonawczego, rodzaju geodezyjnego i katastralnego	Starosta Limanowski
Identyfikator ewidencyjny materiału zasobu	1207 PL 7201K 795
Nazwa materiału zasobu	MAPA ZASADNICZA
Data wykonania kopii materiału	15.09.2025
Imię, nazwisko i podpis osoby reprezentującej organ	mgr inż. Marlena Kapiton


Województwo: małopolskie
Powiat: limanowski
Jednostka ewidencyjna: 120711.2, Słupnice
Obręb: 0002, Słupnice Szlacheckie

KOPIA MAPY ZASADNICZEJ
SKALA 1:2000

Układ odniesienia: PL-ETRF 89, układ wsp. płaskich: PL-2000 strefa 7 (21°), układ wys.: PL-EVRF 2007-NH
obr. Słupnice Szlacheckie 0002: dz. 1338/1

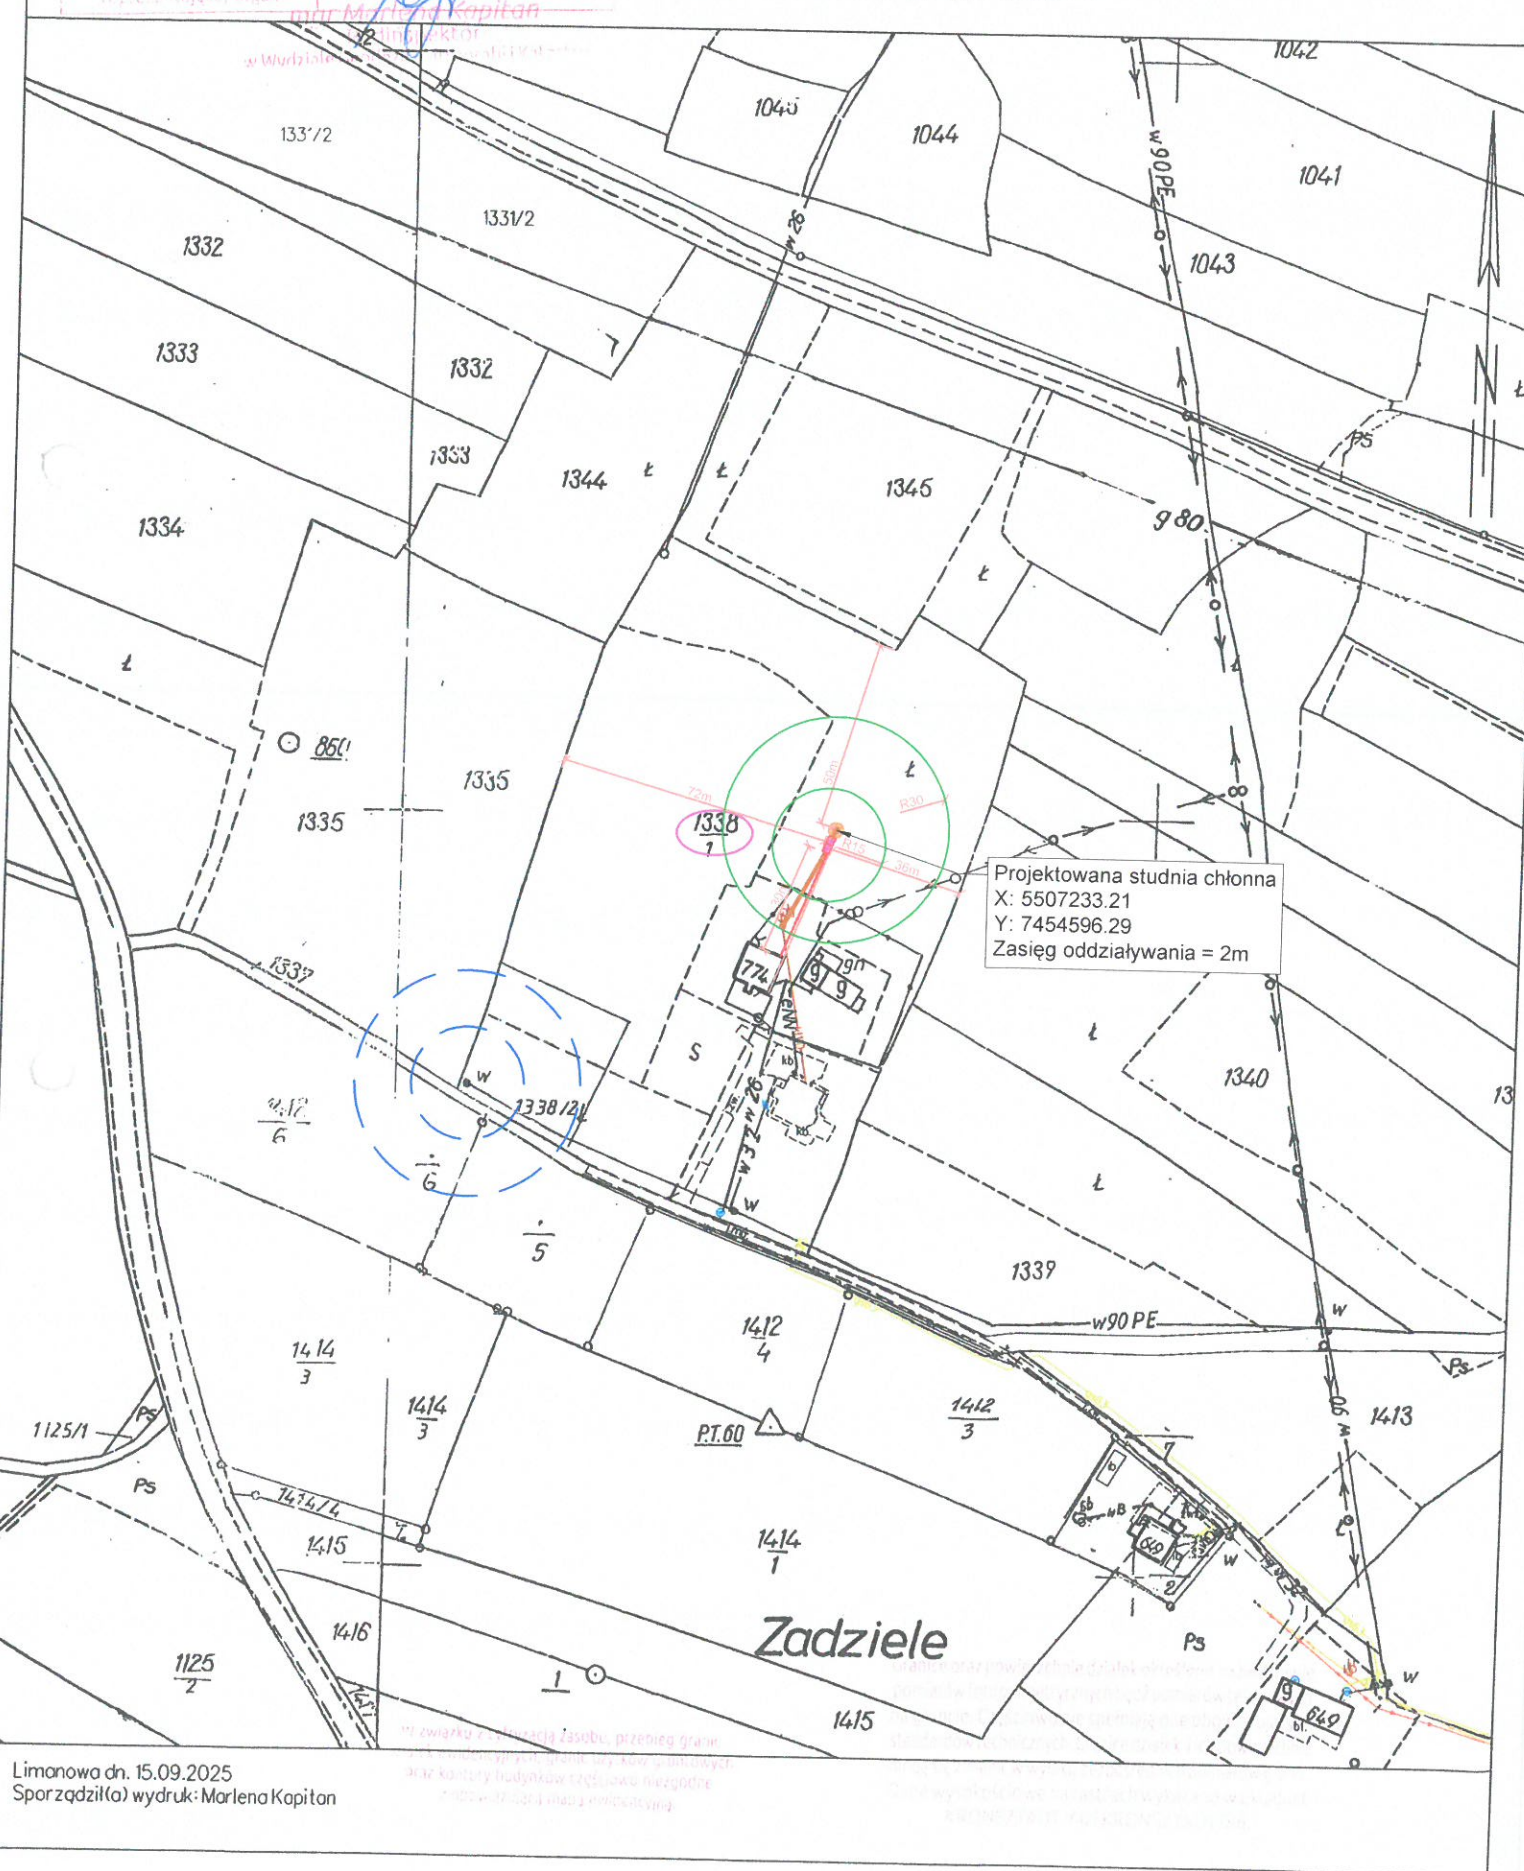

Limanowa dn. 15.09.2025
Sporządził(a) wydruk: Marlena Kapiton

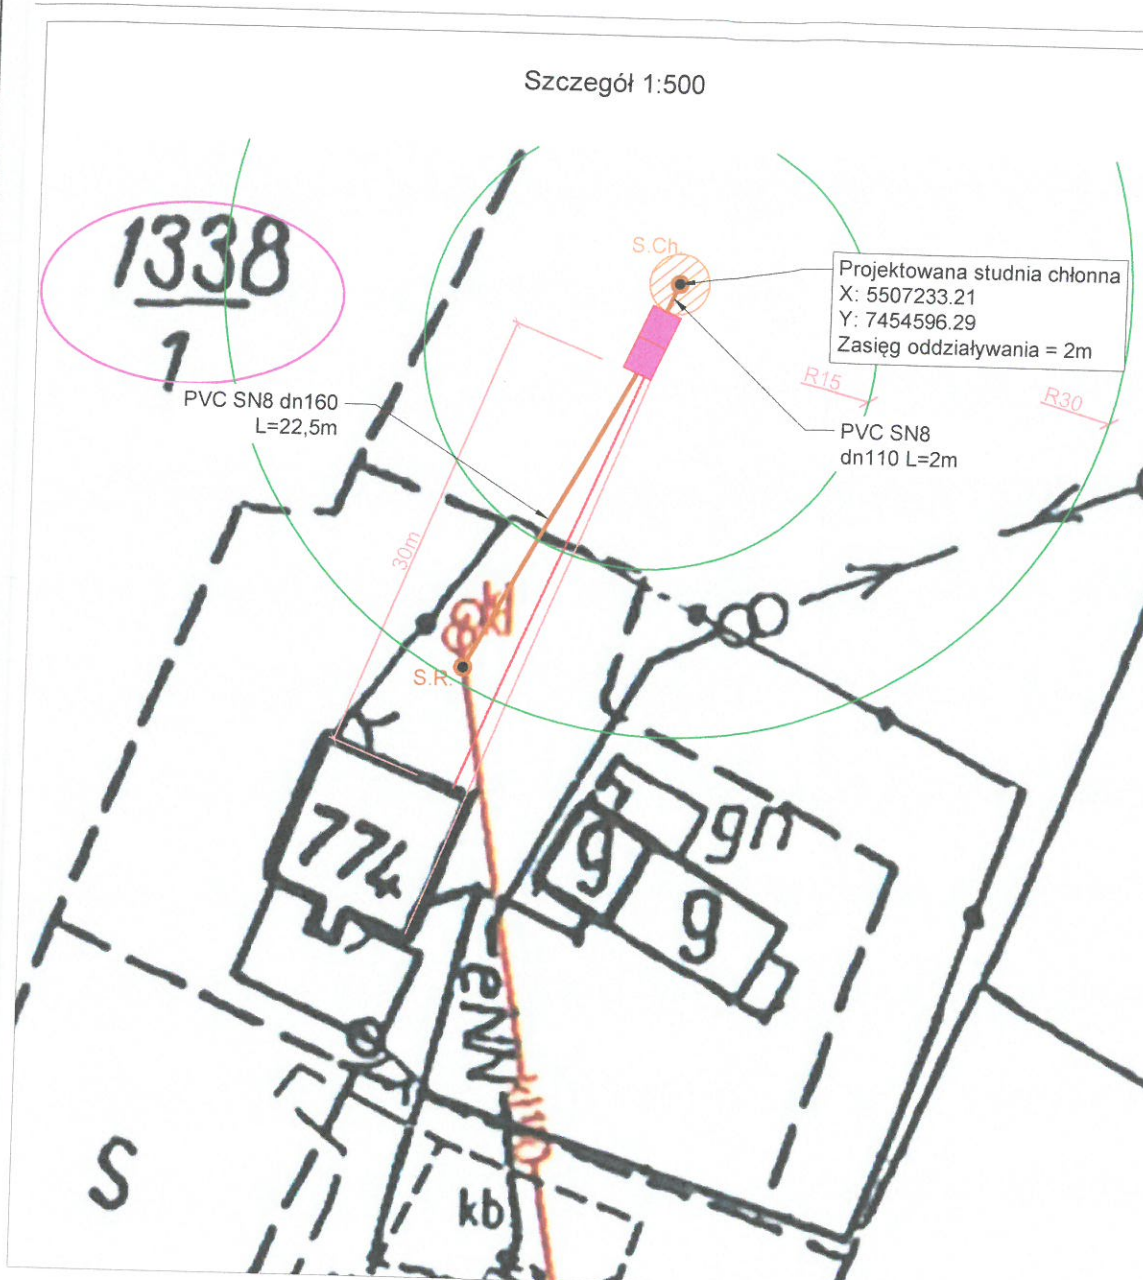

UWAGA:
Należy zachować minimalne odległości od uzbrojenia podziemnego zgodnie z warunkami technicznymi
W zasięgu 30m od projektowanej studni chłonnej, nie znajduje się studnia wody wykorzystywana do celów bytowych.
Instalacja kanalizacyjna w odległości min. 2m od granicy działki.


- LEGENDA:**
- działka objęta inwestycją
 - projektowany zbiornik oczyszczalni ścieków
 - projektowana studnia chłonna
 - obszar oddziaływania studni chłonnej 2m
- Obiekty nie objęte wnioskiem - wykonywane zgodnie z art. 29, ust. 4, lit. d) Prawa Budowlanego:
- projektowana instalacja eN.
 - projektowana instalacja kan. san. grawitacyjna
 - projektowana studnia rewizyjna
 - projektowana studnia rozdzielcza
- zasięgi: 15m - oczyszczalni, 30m - st. chłonnej

NAZWA ZADANIA:	Budowa przydomowej oczyszczalni ścieków	SKALA:	1:2000
TYTUŁ RYSUNKU:	Plan zagospodarowania terenu	NR RYS:	1K
LOKALIZACJA:	dz. ew. nr 1338/1; obr. Słupnice Szlacheckie [0002], j. ewid. Słupnice [120711.2]	DATA:	IX 2025

PROJEKTOWAŁ: mgr inż. Marlena Kapiton
upr. nr MAP/0219/POOS/12
do projektowania bez ograniczeń
w specjalności instalacyjnej w zakresie sieci, instalacji i urządzeń cieplnych, wentylacyjnych, gazowych, wodociagowych i kanalizacyjnych

PROJEKTOWAŁ: mgr inż. Marcin Kita
upr. nr MAP/0219/POOS/12
do projektowania bez ograniczeń
w specjalności instalacyjnej w zakresie sieci,
instalacji i urządzeń cieplnych, wentylacyjnych,
gazowych, wodociagowych i kanalizacyjnych

Szczegół 1:500

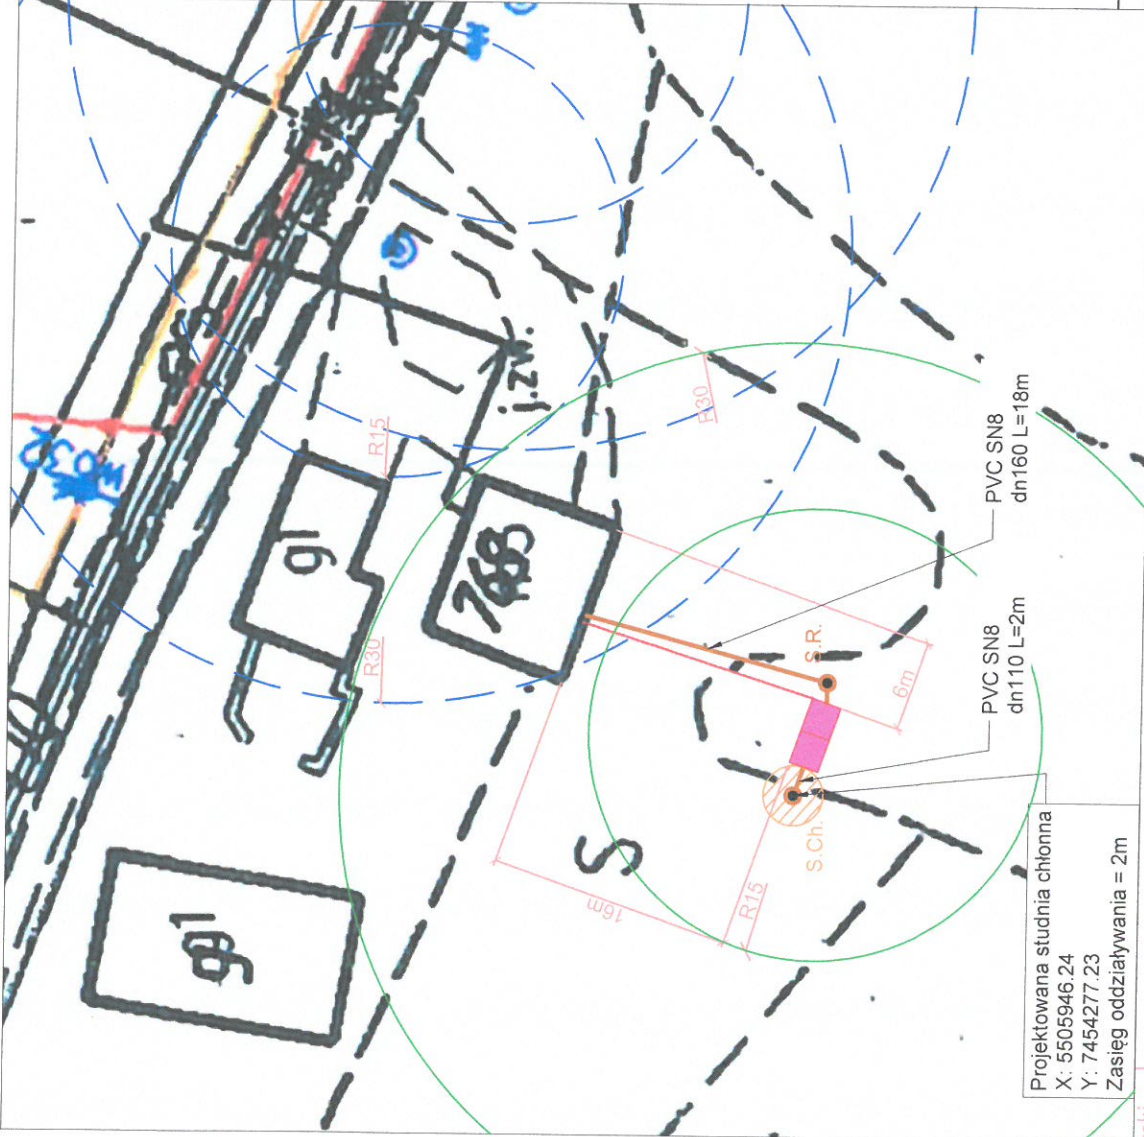

Projektowana studnia chłonna
X: 5505946.24
Y: 7454277.23
Zasięg oddziaływania = 2m

CK.6642.14503.2025


Nazwa i adres podmiotu wykonującego zadanie	Starosta Limanowski
Identyfikator ewidencyjny materiału zasobu	PLAN TŁ. REG. K. 9955
Nazwa materiału zasobu	MAPA ZASADNICZA
Data wykonania kopii materiału zasobu	08. WRZ. 2025
Imię, nazwisko i podpis osoby reprezentującej organ	z up. S. T. K. O. W. Y.

dziopolskie
Powiat: limanowski
Jednostka ewidencyjna: 120711_2, Słopnice

KOPIA MAPY ZASADNICZEJ SKALA 1:2000

Układ odniesienia: PL-E TRF 89, układ wsp. płaskich: PL-2000 strefa 7 (21°), układ wys.: PL-EVRF 2007-NH
obr. Słopnice Królewskie 0001: dz. 8280, 8418/2, obr. Słopnice Szlacheckie 0002: dz. 1412/1, 1412/2, 1447/2, 1754, 1785, 1795/2, 2389/5, 3053/14, 3293, 3677/1, 3677/4, 4313, 4315, 4326

STANOWISKO POWIA.OWE
34-600 Limanowa
ul. Józefa Marika 9

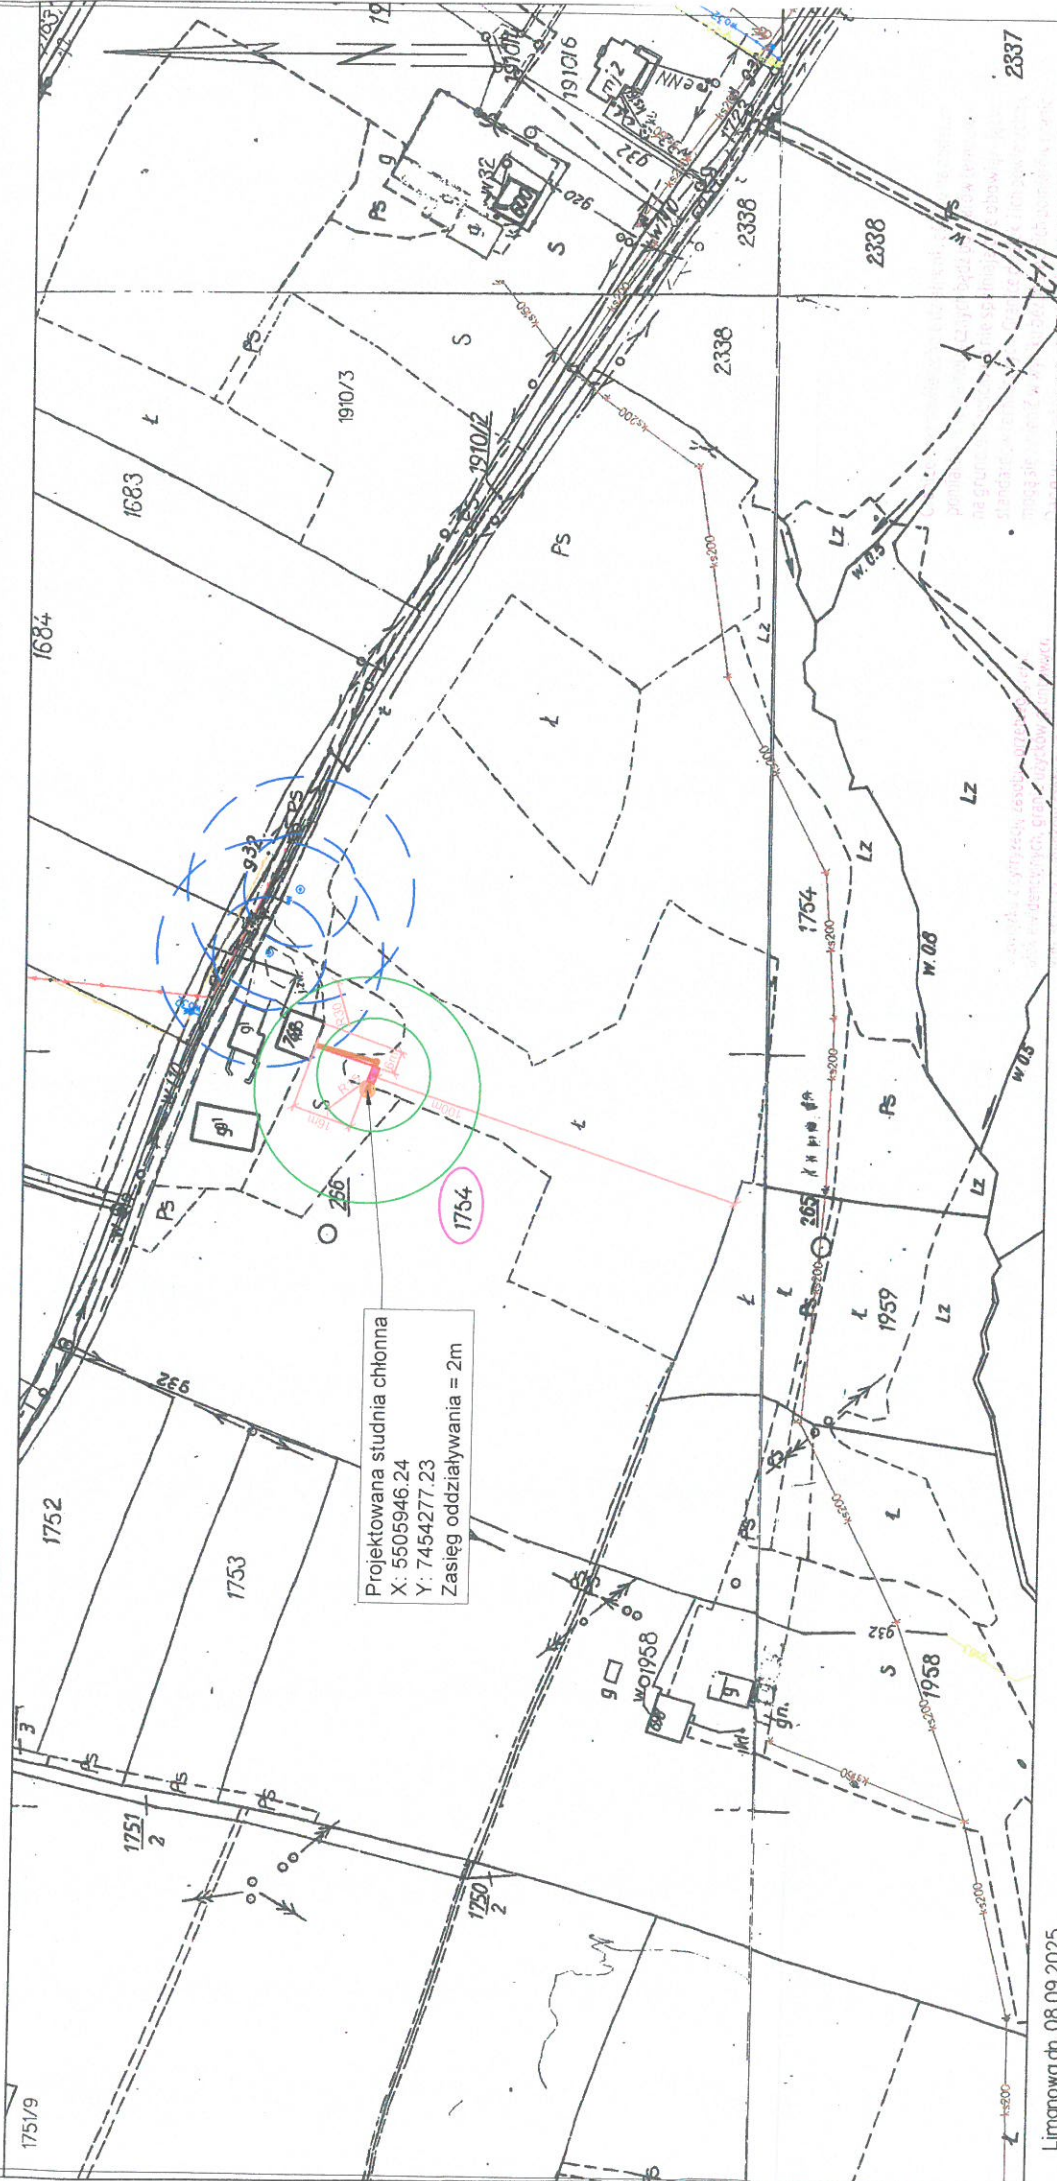

Projektowana studnia chłonna
X: 5505946.24
Y: 7454277.23
Zasięg oddziaływania = 2m

Limanowa dn. 08.09.2025
Sporządził(a) wydruk: Agata Wilczek

UWAGA:

Należy zachować minimalne odległości od uzbrojenia podziemnego zgodnie z warunkami technicznymi

W zasięgu 30m od projektowanej studni chłonnej, nie znajduje się studnia wody wykorzystywana do celów bytowych. Instalacja kanalizacyjna w odległości min. 2m od granicy działki.

LEGENDA:

- działka objęta inwestycją
- projektowany zbiornik oczyszczalni ścieków
- projektowana studnia chłonna
- obszar oddziaływania studni chłonnej 2m

Objekty nie objęte wnioskami - wykonywane zgodnie z art. 29, ust. 4, lit. d) Prawa Budowlanego.

- projektowana instalacja ełn.
- projektowana instalacja kan. san. grawitacyjna
- projektowana studnia rewizyjna
- projektowana studnia rozdzielcza
- zasięgi:
 - 15m - oczyszczalni
 - 30m - st. chłonnej

NAZWA ZADANIA:	Budowa przydomowej oczyszczalni ścieków		
TYTUŁ RYSUNKU:	Plan zagospodarowania terenu		
LOKALIZACJA:	dz. ew. nr 1754; obr. Słopnice Szlacheckie [0002], j. ewid. Słopnice [120711_2]		
SKALA:		1:2000	
NR RYS:		11	
DATA:		IX 2025	
PROJEKTOWAŁ:		mgr inż. Marcin Kita upr. nr MAP/0219/POOS/12 do projektowania bez ograniczeń w specjalności instalacyjnej w zakresie sieci, instalacji i urządzeń cieplnych, wentylacyjnych, gazowych, wodociagowych i kanalizacyjnych	

Nazwa organu prowadzącego państwową zasob grodziny i katastralny	Starosta Limanowski
Identyfikator ewidencyjny materiału zasobu	P1207-PL-72GK-7455
Nazwa materiału zasobu	MAPA ZAGOSPODAROWANIA TERENU
Data wykonania kopii materiału zasobu	08. WKŁ. 2025
Imię, nazwisko i podpis osoby reprezentującej organ	mgr inż. Agata Wilczek

mgr inż. Agata Wilczek

Wojództwo: młopolskie

Powiat: limanowski

Jednostka ewidencyjna: 120711_2, Słopnice

Obręb: 0001, Słopnice Królewskie, 0002, Słopnice Szlacheckie


KOPIA MAPY ZASADNICZEJ
SKALA 1:2000

Układ odniesienia: PL-ETRF89, układ wsp. płaskich: PL-2000 strefa 7 (21°), układ wys.: PL-EVRF2007-NH

Słopnice Królewskie 0001: dz. 8280, 8418/2, obr. Słopnice Szlacheckie 0002: dz. 1412/1, 1412/2,

Obr. 1447/2, 1754, 1785, 1795/2, 2389/5, 3053/14, 3293, 3677/1, 3677/4, 4313, 4315, 4326

Szczegół 1:500

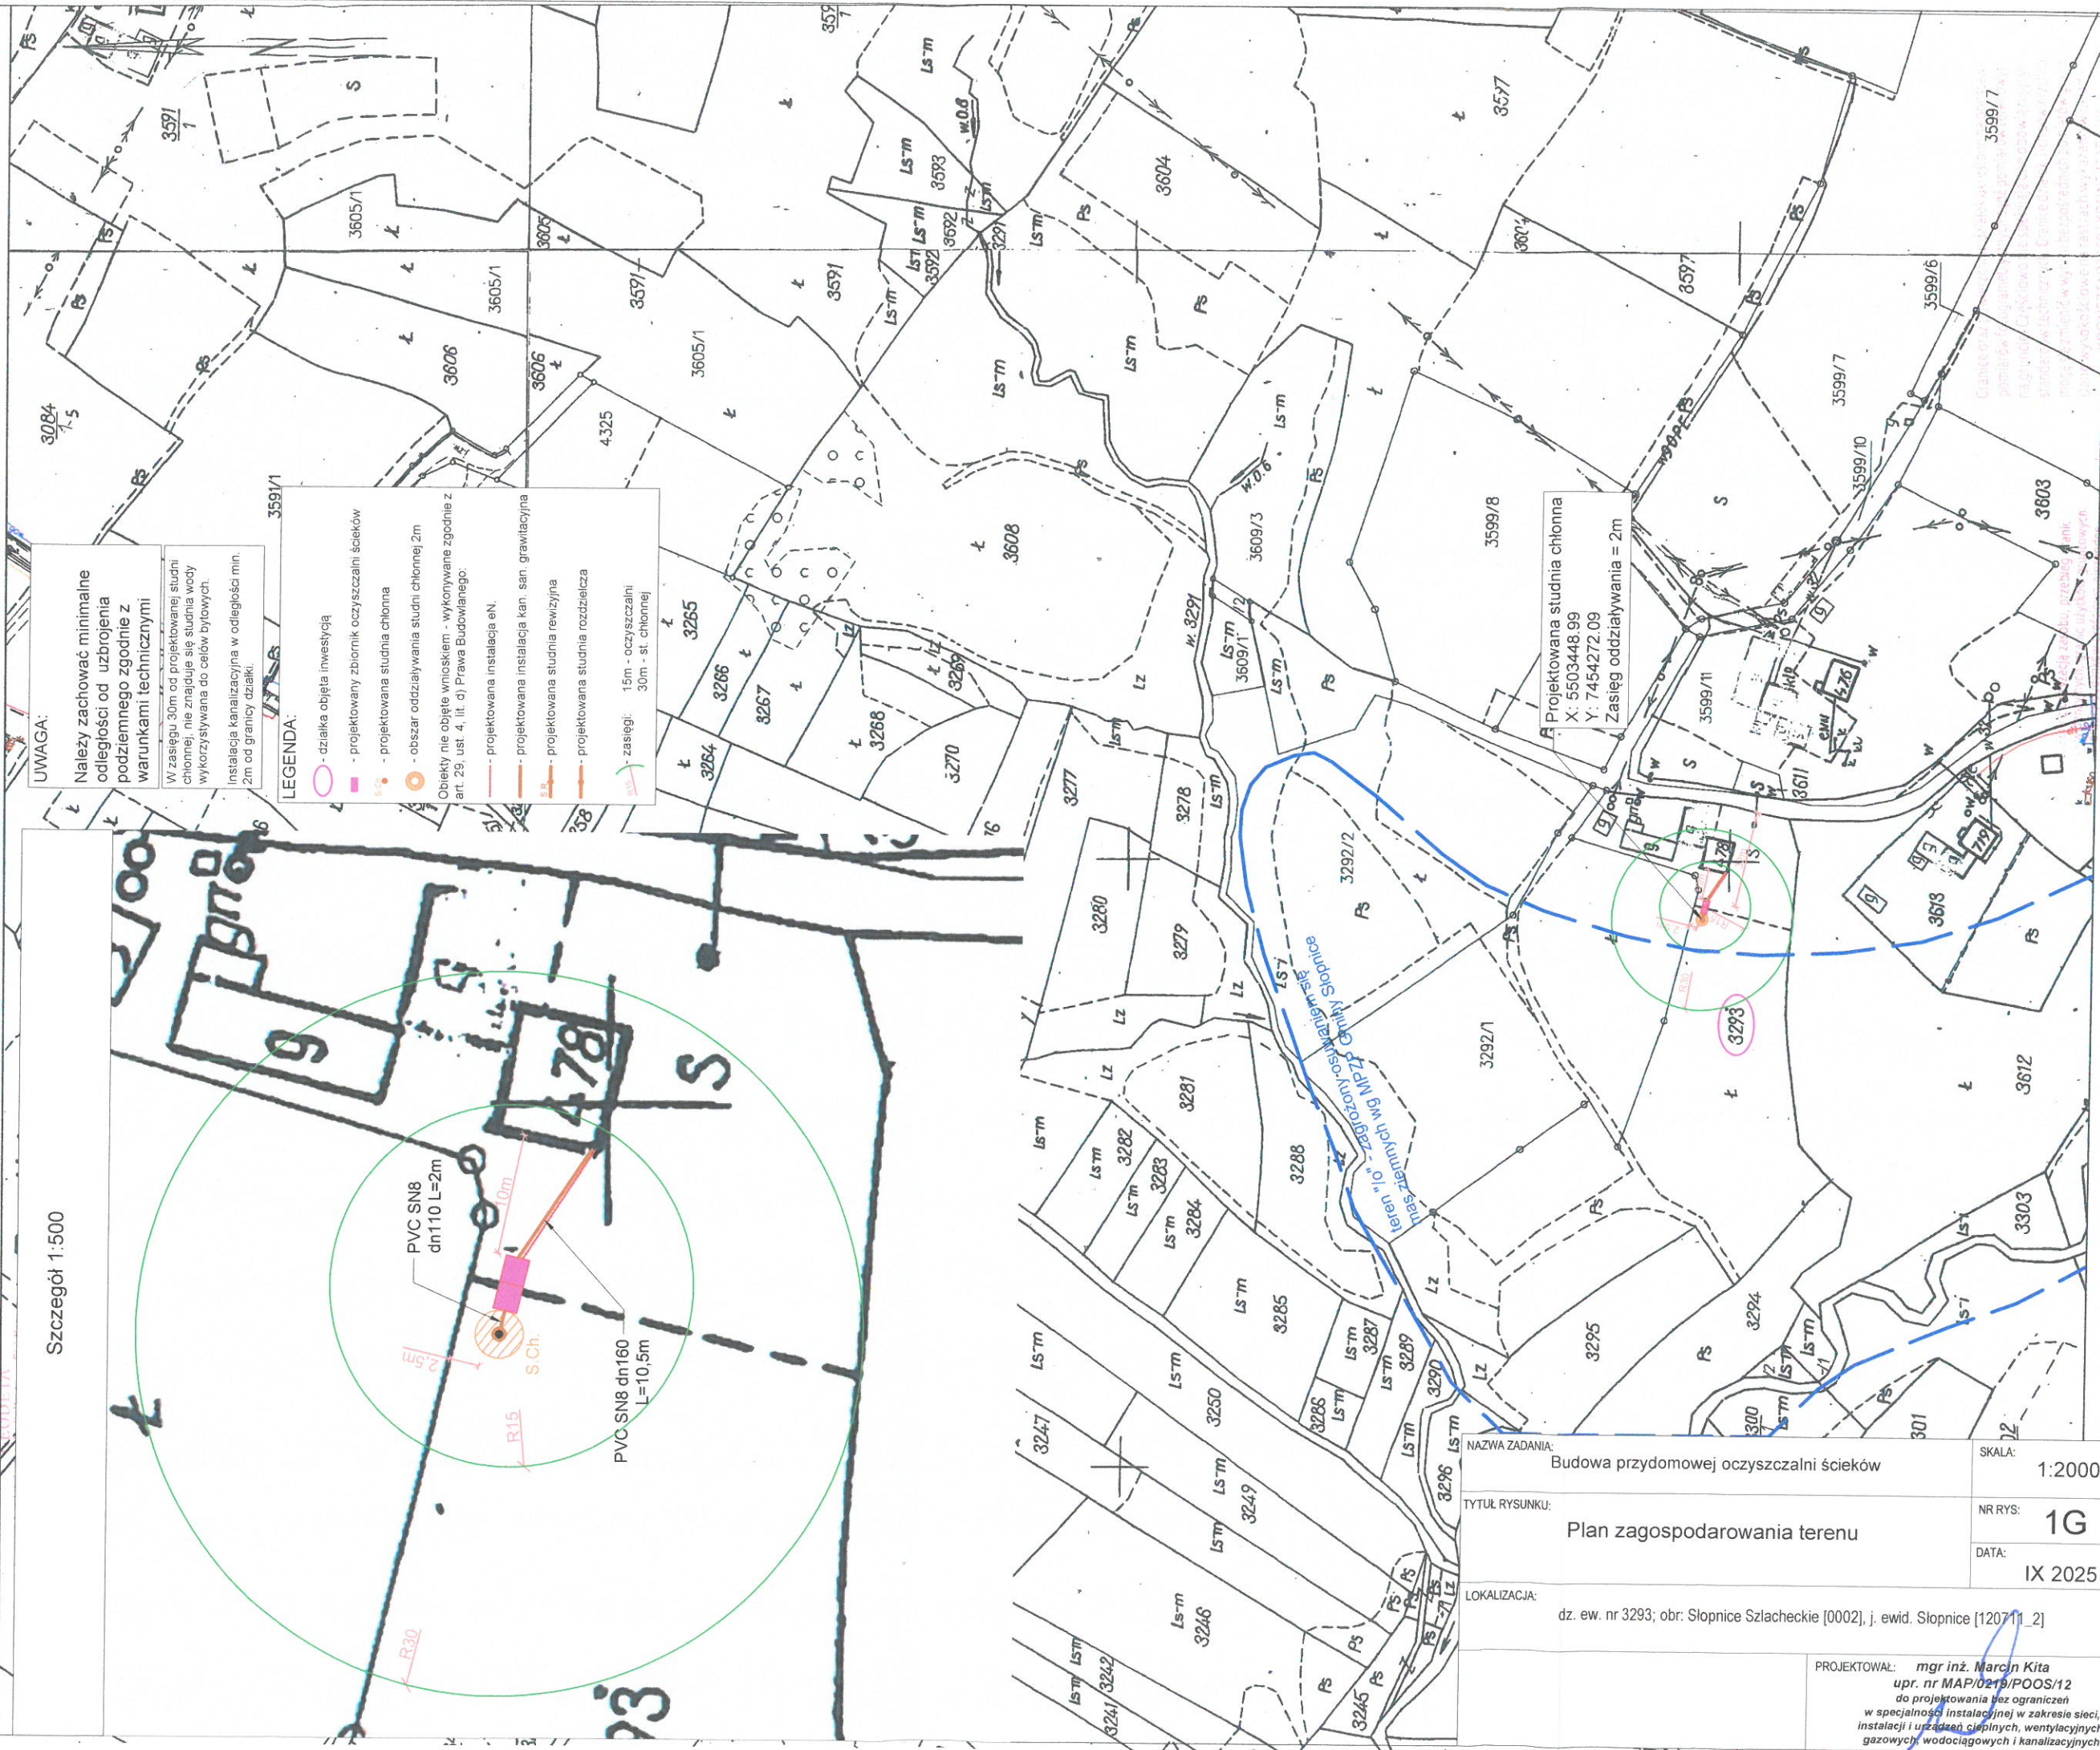

NAZWA ZADANIA:

Budowa przydomowej oczyszczalni ścieków

TYTUŁ RYSUNKU:

Plan zagospodarowania terenu

LOKALIZACJA:

dz. ew. nr 3293; obr. Słopnice Szlacheckie [0002], j. ewid. Słopnice [120711_2]

SKALA:

1:2000

NR RYS:

1G

DATA:

IX 2025

PROJEKTOWAŁ: mgr inż. Marcin Kita
upr. nr MAP/0219/POOS/12
do projektowania bez ograniczeń
w szczególności instalacyjnej w zakresie sieci,
instalacji i urządzeń cieplnych, wentylacyjnych,
gazowych, wodociagowych i kanalizacyjnych

Nazwa organu prowadzącego zbiory zbiór geodezyjny i kartograficzny	Starosta Limanowski
Identyfikator ewidencyjny materiału zasobu	PL207.PL.REGIK.7955
Nazwa materiału zasobu	MAPA ZASADNICZA
Data wykonania kopii materiału zasobu	02. WRZ. 2025
Imię, nazwisko i podpis osoby reprezentującej organ	Układ odniesienia: PL-ETRF89, układ wsp. płaskich: PL-2000 strefa 7 (21°), układ wys.: PL-EVRF2007-NH obr. Słopnice Królewskie 0001: dz. 7601, 7679/1, 8305, 8306, 8386, 8471/4, 8696, 8697, 8782/8, 8786/1, obr. Słopnice Szlacheckie 0002: dz. 1492/1, 1492/2, 1821, 1839/1, 1840, 1846, 1919, 1944/3, 2323, 2379/3, 2379/4, 2481/3, 2519, 2531/2, 2531/4, 2533/3, 2549, 2573, 2619, 2626, 2642, 2646, 2649, 3088/1, 3088/2, 3615/1, 4133/1, 4149, 4198, 4216, 4223 mgr inż. Marcin Kłosa W Wydziale Geodezji, Kartografii i K.

KOPIA MAPY ZASADNICZEJ
SKALA 1:2000

Województwo: młopolskie


Powiat: limanowski

Jednostka ewidencyjna: 120711_2, Słopnice

Obre: 0001, Słopnice Królewskie, 0002, Słopnice Szlacheckie
STARSZYSTWO FOWIA.OWE

34-600 Limanowa

ul. Józefa Marka 9

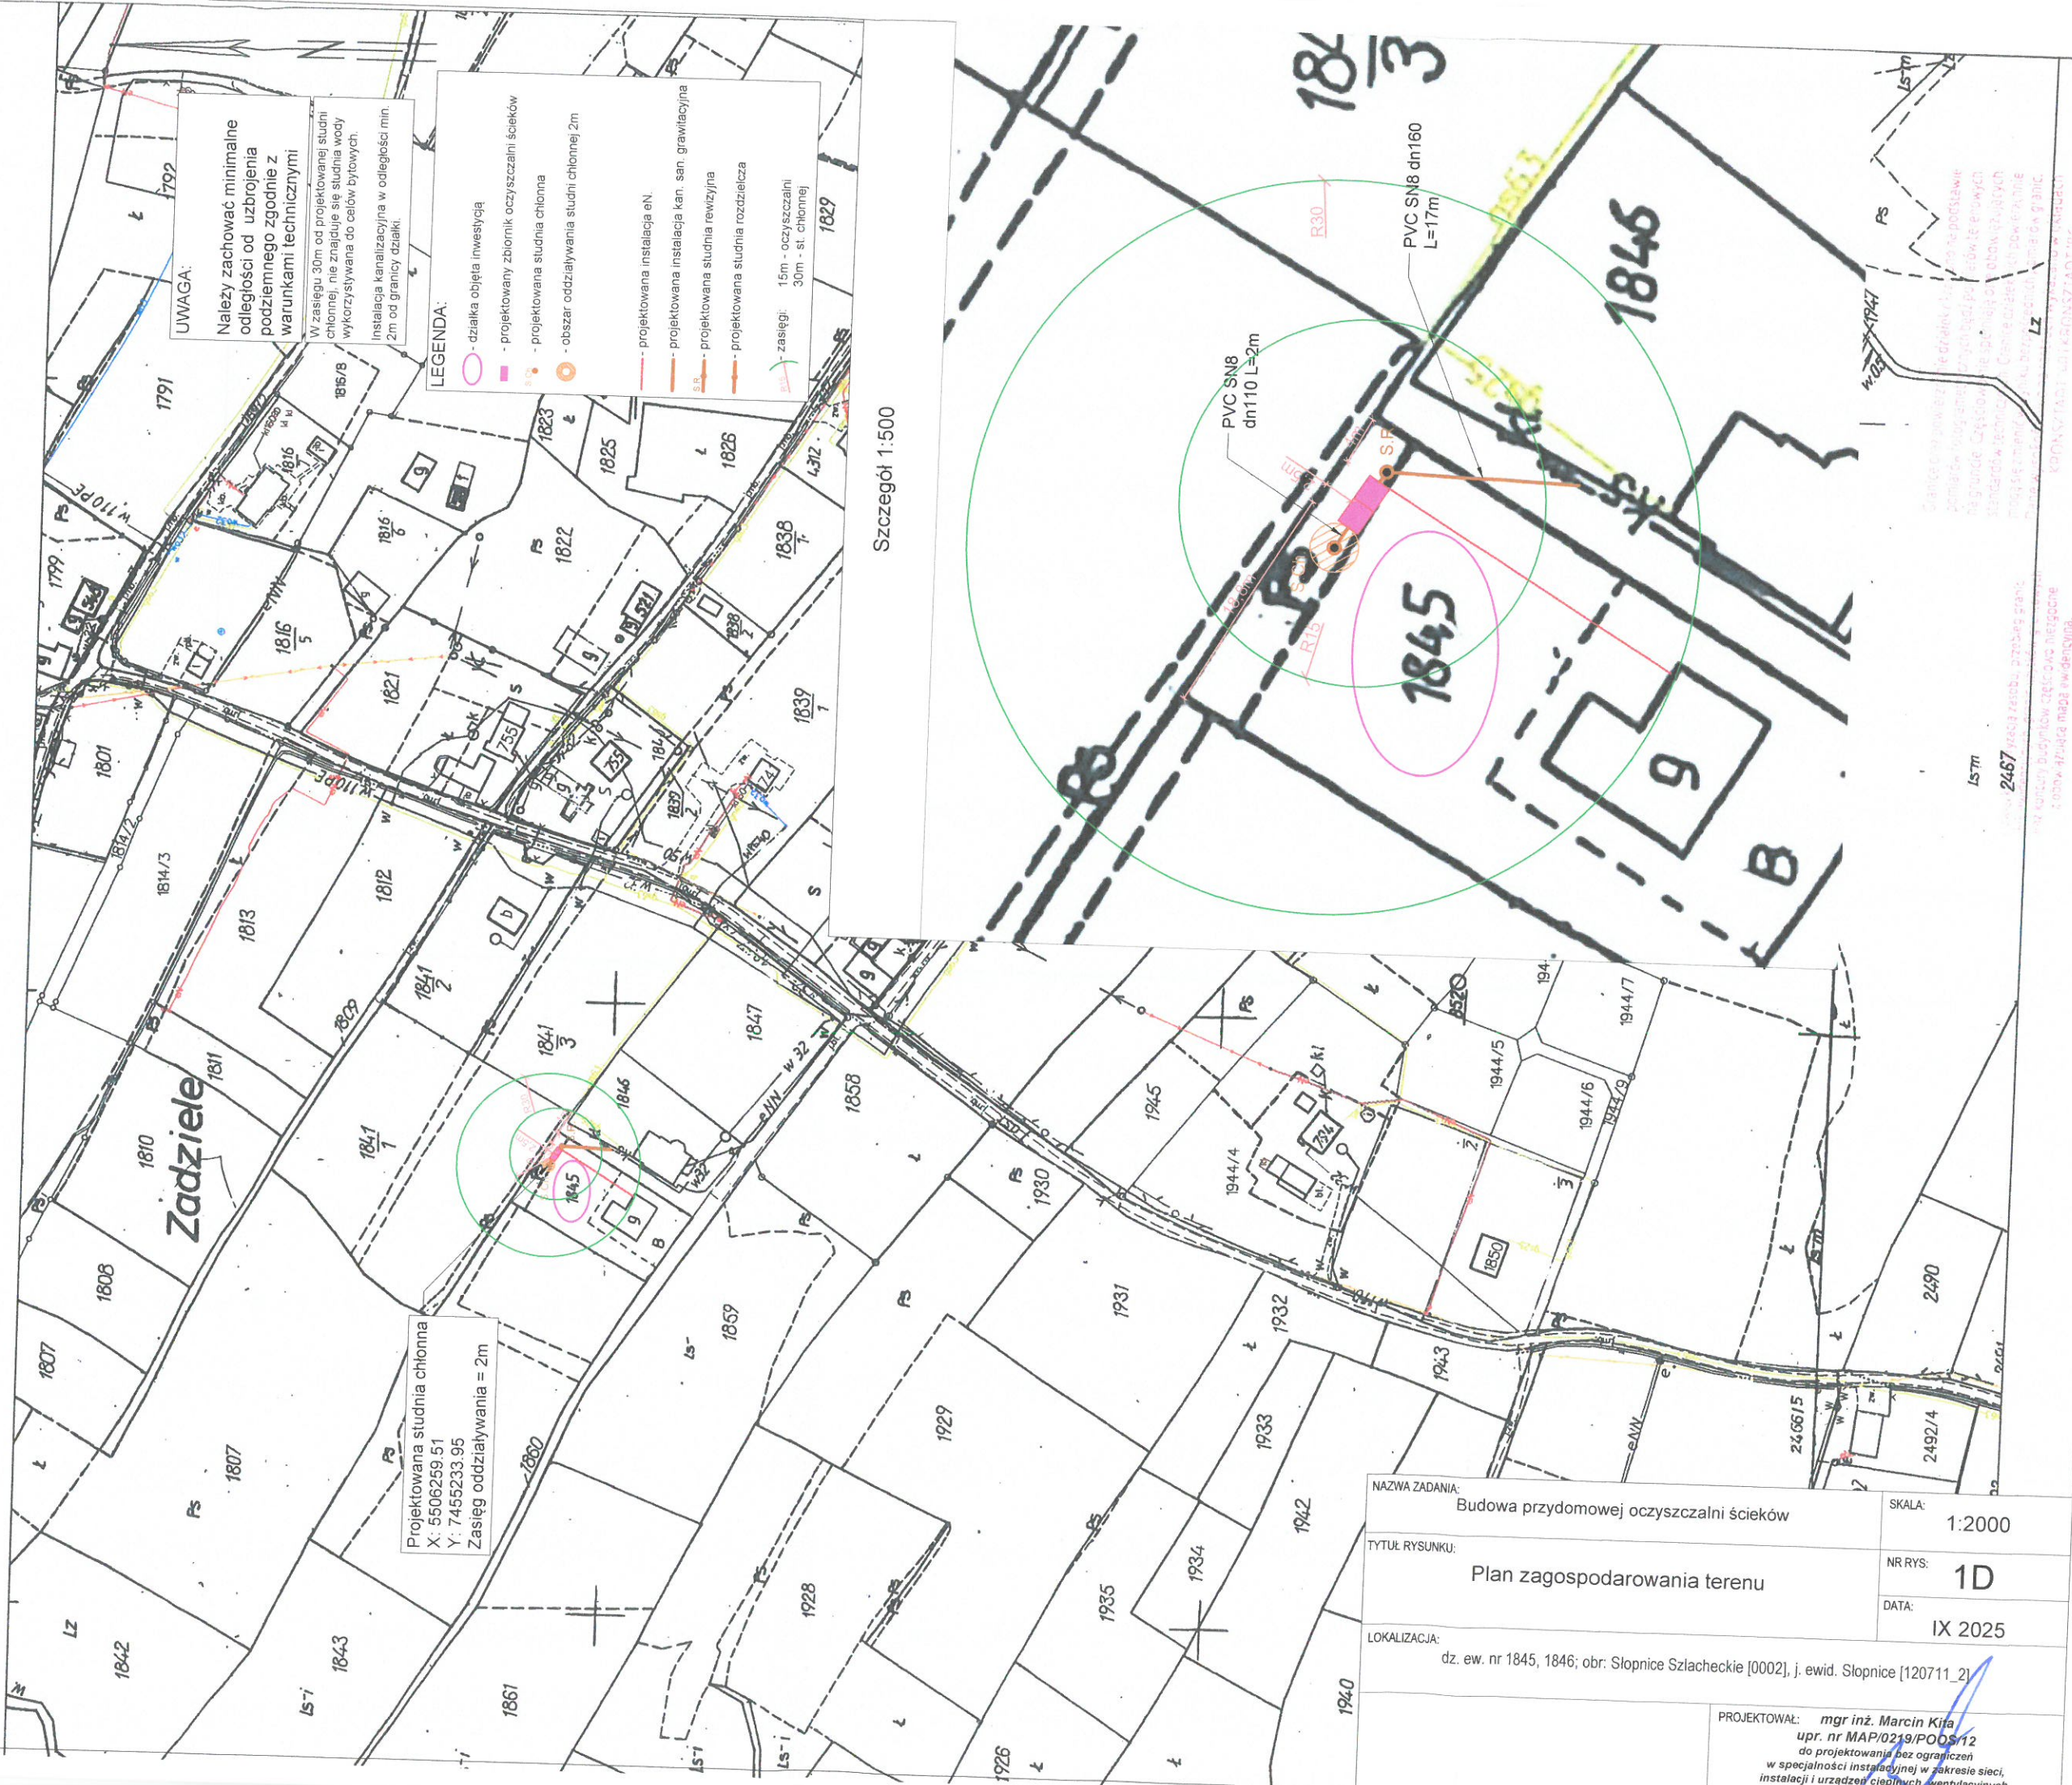

NAZWA ZADANIA: Budowa przydomowej oczyszczalni ścieków	SKALA: 1:2000
TYTUŁ RYSUNKU: Plan zagospodarowania terenu	NR RYS: 1D
LOKALIZACJA: dz. ew. nr 1845, 1846; obr. Słopnice Szlacheckie [0002], j. ewid. Słopnice [120711_2]	DATA: IX 2025
PROJEKTOWAŁ: mgr inż. Marcin Kłosa upr. nr MAP/0219/POOS/12 do projektowania bez ograniczeń w specjalności instalacyjnej w zakresie sieci, instalacji i urządzeń cieplnych, wentylacyjnych	

GK.6642.14415.2025

Starosta Limanowski

Identyfikator ewidencyjny - materiału zasobu

P1207.PL-PSG.K.4955

Nazwa materiału zasobu

MAPA ZASADNICZA

Data wykonania kopii materiału zasobu

02. WRZ. 2025

Województwo: małopolskie

Powiat: limanowski

Jednostka ewidencyjna: 120711_2, Słupnice

Obręb: 0001, Słupnice Królewskie, 0002, Słupnice Szlacheckie

STAROSTWO POWIATOWE

34-600 Limanów 1

ul. Józefa Marka 9

KOPIA MAPY ZASADNICZEJ

SKALA 1:2000

Układ odniesienia: PL-ETRF 89, układ wsp. płaskich: PL-2000 strefa 7 (21°), układ wys.: PL-EVRF 2007-NH

obr. Słupnice Królewskie 0001: dz. 7601, 7679/1, 8305, 8306, 8386, 8471/4, 8696, 8697, 8782/8, 8786/1, obr. Słupnice Szlacheckie 0002: dz. 1492/1, 1492/2, 1821, 1839/1, 1840, 1846, 1919, 1944/3, 2323, 2379/3, 2379/4, 2481/3, 2519, 2531/2, 2531/4, 2533/3, 2549, 2573, 2619, 2626, 2642, 2646, 2649, 3088/1, 3088/2, 3615/1, 4133/1, 4149, 4198, 4216, 4223

Limanowa dn. 02.09.2025

Sporządził(a) wydruk: Agata Wilczek

Granice działek i granice użytków gruntowych

Wzrosty budynków i urządzeń

Wzrosty urządzeń i urządzeń

Granice działek i granice użytków gruntowych

Wzrosty budynków i urządzeń

Wzrosty urządzeń i urządzeń

Szczegół 1:500

Umiejscowienie i wymiary budynków mają charakter poglądowy, bez inwentaryzacji geodezyjnej

1920

19

g

S.Ch.

PVC SN8 dn110 L=2m

S.R.

PVC SN8 dn160 L=6,5m

Projektowana instalacja kanalizacji sanitarnej wg odrębnego opracowania

Wzrosty budynków i urządzeń

Wzrosty urządzeń i urządzeń

UWAGA:

Należy zachować minimalne odległości od uzbrojenia podziemnego zgodnie z warunkami technicznymi

W zasięgu 30m od projektowanej studni chłonnej, nie znajduje się studnia wody wykorzystywana do celów bytowych.

Instalacja kanalizacyjna w odległości min. 2m od granicy działki.

LEGENDA:

○

- działka objęta inwestycją

■

- projektowany zbiornik oczyszczalni ścieków

○

- projektowana studnia chłonna

○

- obszar oddziaływania studni chłonnej 2m

—

- projektowana instalacja eN.

—

- projektowana instalacja kan. san. grawitacyjna

○

- projektowana studnia rewizyjna

○

- projektowana studnia rozdzielcza

○

- zasięgi: 15m - oczyszczalni 30m - st. chłonnej

NAZWA ZADANIA:

Budowa przydomowej oczyszczalni ścieków

SKALA:

1:2000

TYTUŁ RYSUNKU:

Plan zagospodarowania terenu

NR RYS:

1E

DATA:

IX 2025

LOKALIZACJA:

dz. ew. nr 1919; obr. Słupnice Szlacheckie [0002], j. ewid. Słupnice [120711_2]

PROJEKTOWAŁ:

mgr inż. Marcin Kita

upr. nr MAP/0219/BOOS/12

do projektowania bez ograniczeń w specjalności instalacyjnej w zakresie sieci, instalacji i urządzeń cieplnych, wentylacyjnych, gazowych, wodociagowych i kanalizacyjnych


GK 6642.14415.2025	Starosta Limanowski
Identyfikator ewidencyjny materiału zasobu	120712.2025
Nazwa materiału zasobu	MAPA ZASADNICZA
Data wykonania kopii materiału zasobu	02.09.2025

Województwo: małopolskie
Powiat: limanowski
Jednostka ewidencyjna: 120711_2, Słupnice
Obręb: 0001, Słupnice Królewskie, 0002, Słupnice Szlacheckie

STAROSTWO POWIATOWE
34-600 Limanowa
ul. Józefa Marka 9


KOPIA MAPY ZASADNICZEJ SKALA 1:2000

Układ odniesienia: PL-ETRF 89, układ wsp. płaskich: PL-2000 strefa 7 (21°), układ wys.: PL-EVRF 2007-NH
obr. Słupnice Królewskie 0001: dz. 7601, 7679/1, 8305, 8306, 8386, 8471/4, 8696, 8697, 8782/8, 8786/1, obr. Słupnice Szlacheckie 0002: dz. 1492/1, 1492/2, 1821, 1839/1, 1840, 1846, 1919, 1944/3, 2323, 2379/3, 2379/4, 2481/3, 2519, 2531/2, 2531/4, 2533/3, 2549, 2573, 2619, 2626, 2642, 2646, 2649, 3088/1, 3088/2, 3615/1, 4133/1, 4149, 4198, 4216, 4223

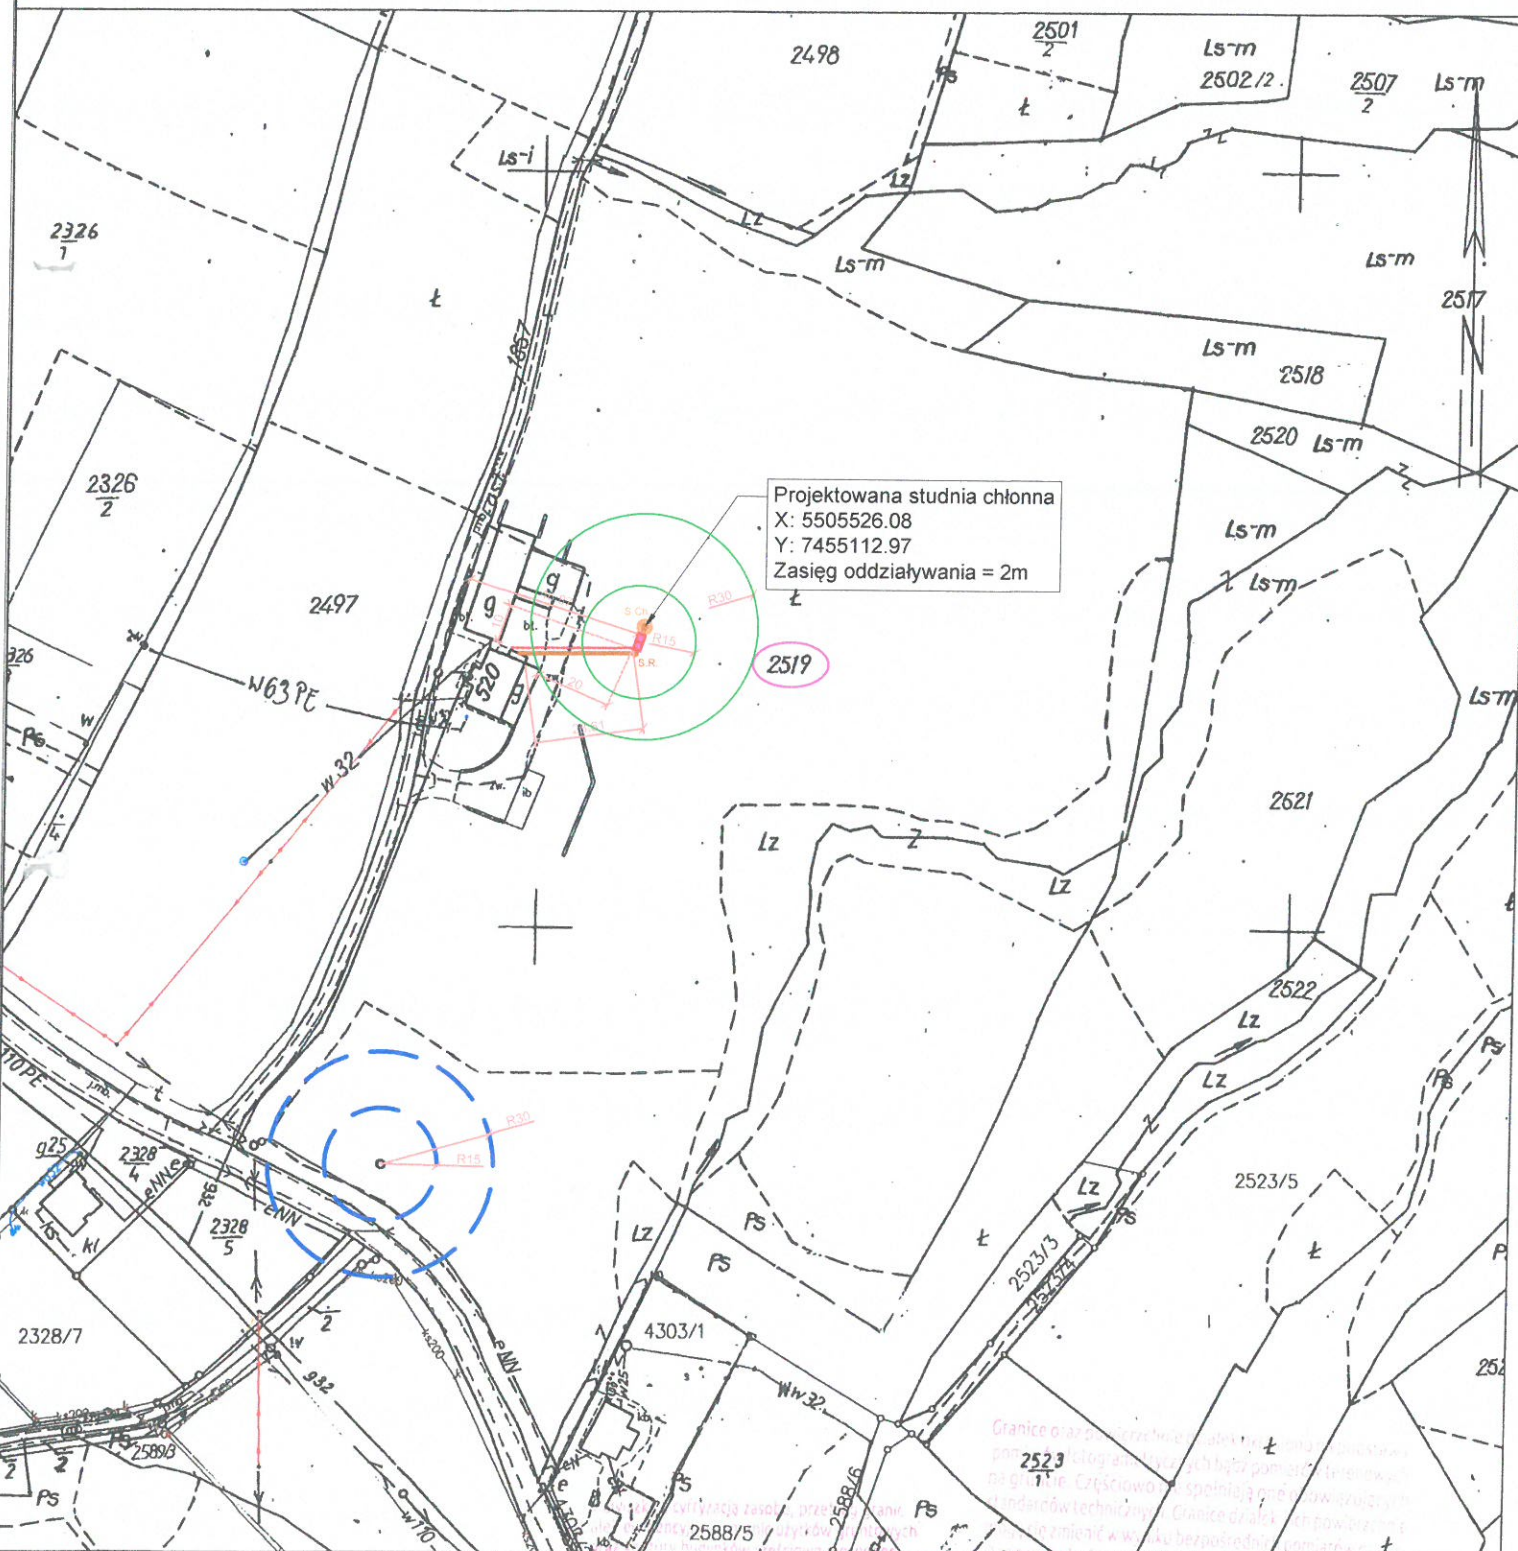

Limanowa dn. 02.09.2025
Sporządził(a) wydruk: Agata Wilczek

Szczegół 1:500

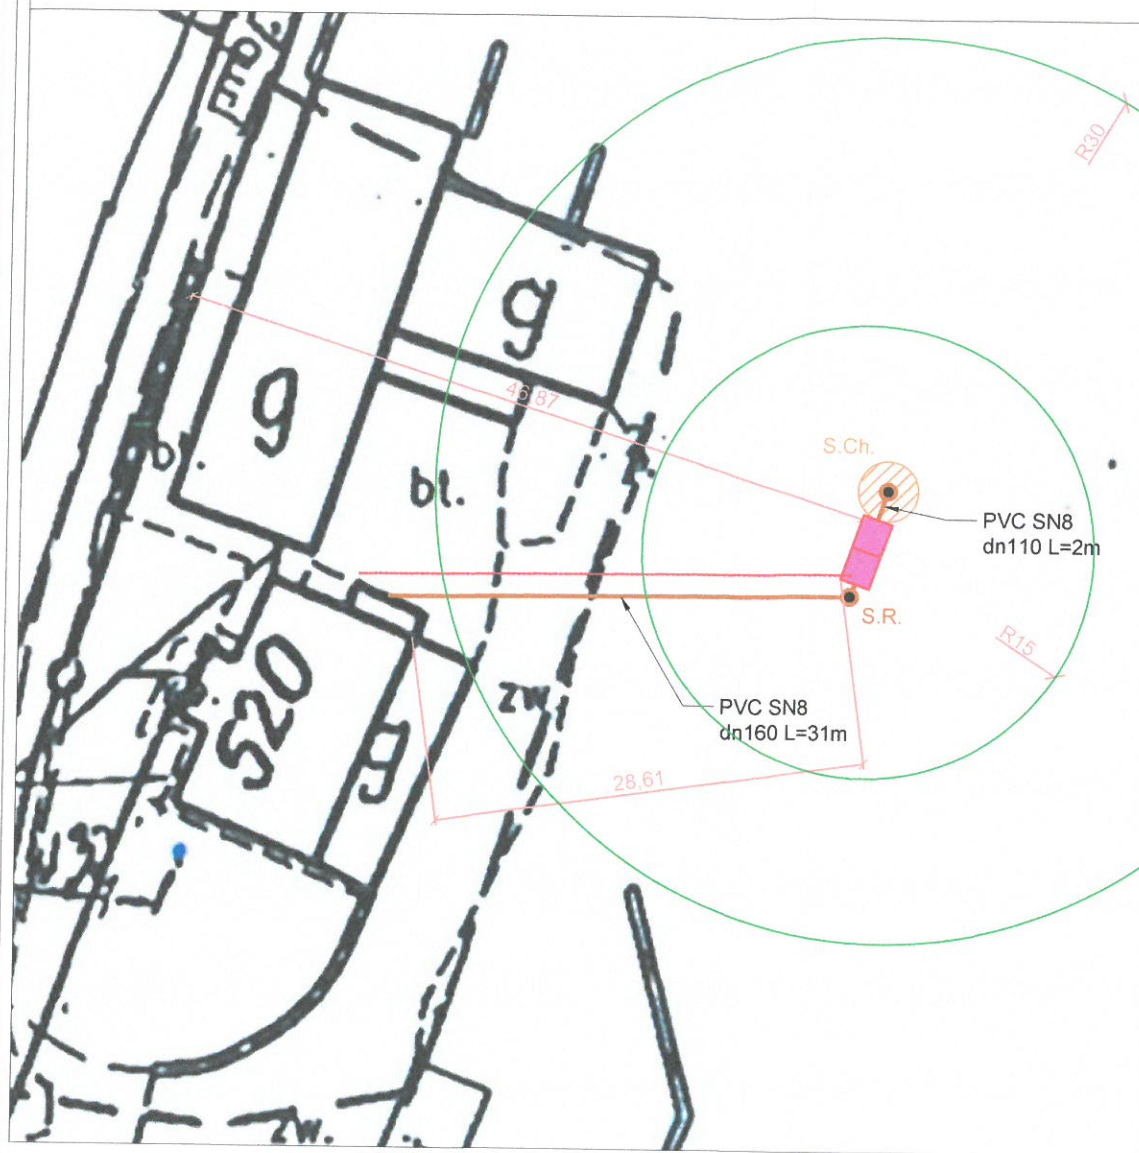

UWAGA:

Należy zachować minimalne odległości od uzbrojenia podziemnego zgodnie z warunkami technicznymi

W zasięgu 30m od projektowanej studni chłonnej, nie znajduje się studnia wody wykorzystywana do celów bytowych.

Instalacja kanalizacyjna w odległości min. 2m od granicy działki.

LEGENDA:


- działka objęta inwestycją
- projektowany zbiornik oczyszczalni ścieków
- projektowana studnia chłonna
- obszar oddziaływania studni chłonnej 2m
- projektowana instalacja eN.
- projektowana instalacja kan. san. grawitacyjna
- projektowana studnia rewizyjna
- projektowana studnia rozdzielcza

Obiekty nie objęte wnioskiem - wykonywane zgodnie z art. 29, ust. 4, lit. d) Prawa Budowlanego:

- zasięgi: 15m - oczyszczalni
30m - st. chłonnej

NAZWA ZADANIA:	Budowa przydomowej oczyszczalni ścieków	SKALA:	1:2000
TYTUŁ RYSUNKU:	Plan zagospodarowania terenu	NR RYS:	1
LOKALIZACJA:	dz. ew. nr 2519; obr. Słupnice Szlacheckie [0002], j. ewid. Słupnice [120711_2]	DATA:	IX-2025
PROJEKTOWAŁ:	mgr inż. Marcin Kita upr. nr MAP/0219/POOS/12 do projektowania bez ograniczeń w specjalności instalacyjnej w zakresie sieci, instalacji urządzeń cieplnych, wentylacyjnych, gazowych, wodociagowych i kanalizacyjnych		

GK.6642.14415.2025
Starosta Limanowski
Identyfikator ewidencyjny materiału zasobu: P.1207.12.22G:K.7955
Nazwa materiału zasobu: MAPA ZASADNICZA
Data wykonania kopii materiału zasobu: 02. WRZ. 2025
Województwo: małopolskie
Powiat: limanowski
Jednostka ewidencyjna: 120711_2, Słupnice
Obręb: 0001, Słupnice Królewskie, 0002, Słupnice Szlacheckie
KOPIA MAPY ZASADNICZEJ
SKALA 1:2000
Układ odniesienia: PL-ETRF 89, układ wsp. płaskich: PL-2000 strefa 7 (21°), układ wys.: PL-EVRF 2007-NH
obr. Słupnice Królewskie 0001: dz. 7601, 7679/1, 8305, 8306, 8386, 8471/4, 8696, 8697, 8782/8, 8786/1, obr. Słupnice Szlacheckie 0002: dz. 1492/1, 1492/2, 1821, 1839/1, 1840, 1846, 1919, 1944/3, 2323, 2379/3, 2379/4, 2481/3, 2519, 2531/2, 2531/4, 2533/3, 2549, 2573, 2619, 2626, 2642, 2646, 2649, 3088/1, 3088/2, 3615/1, 4133/1, 4149, 4198, 4216, 4223

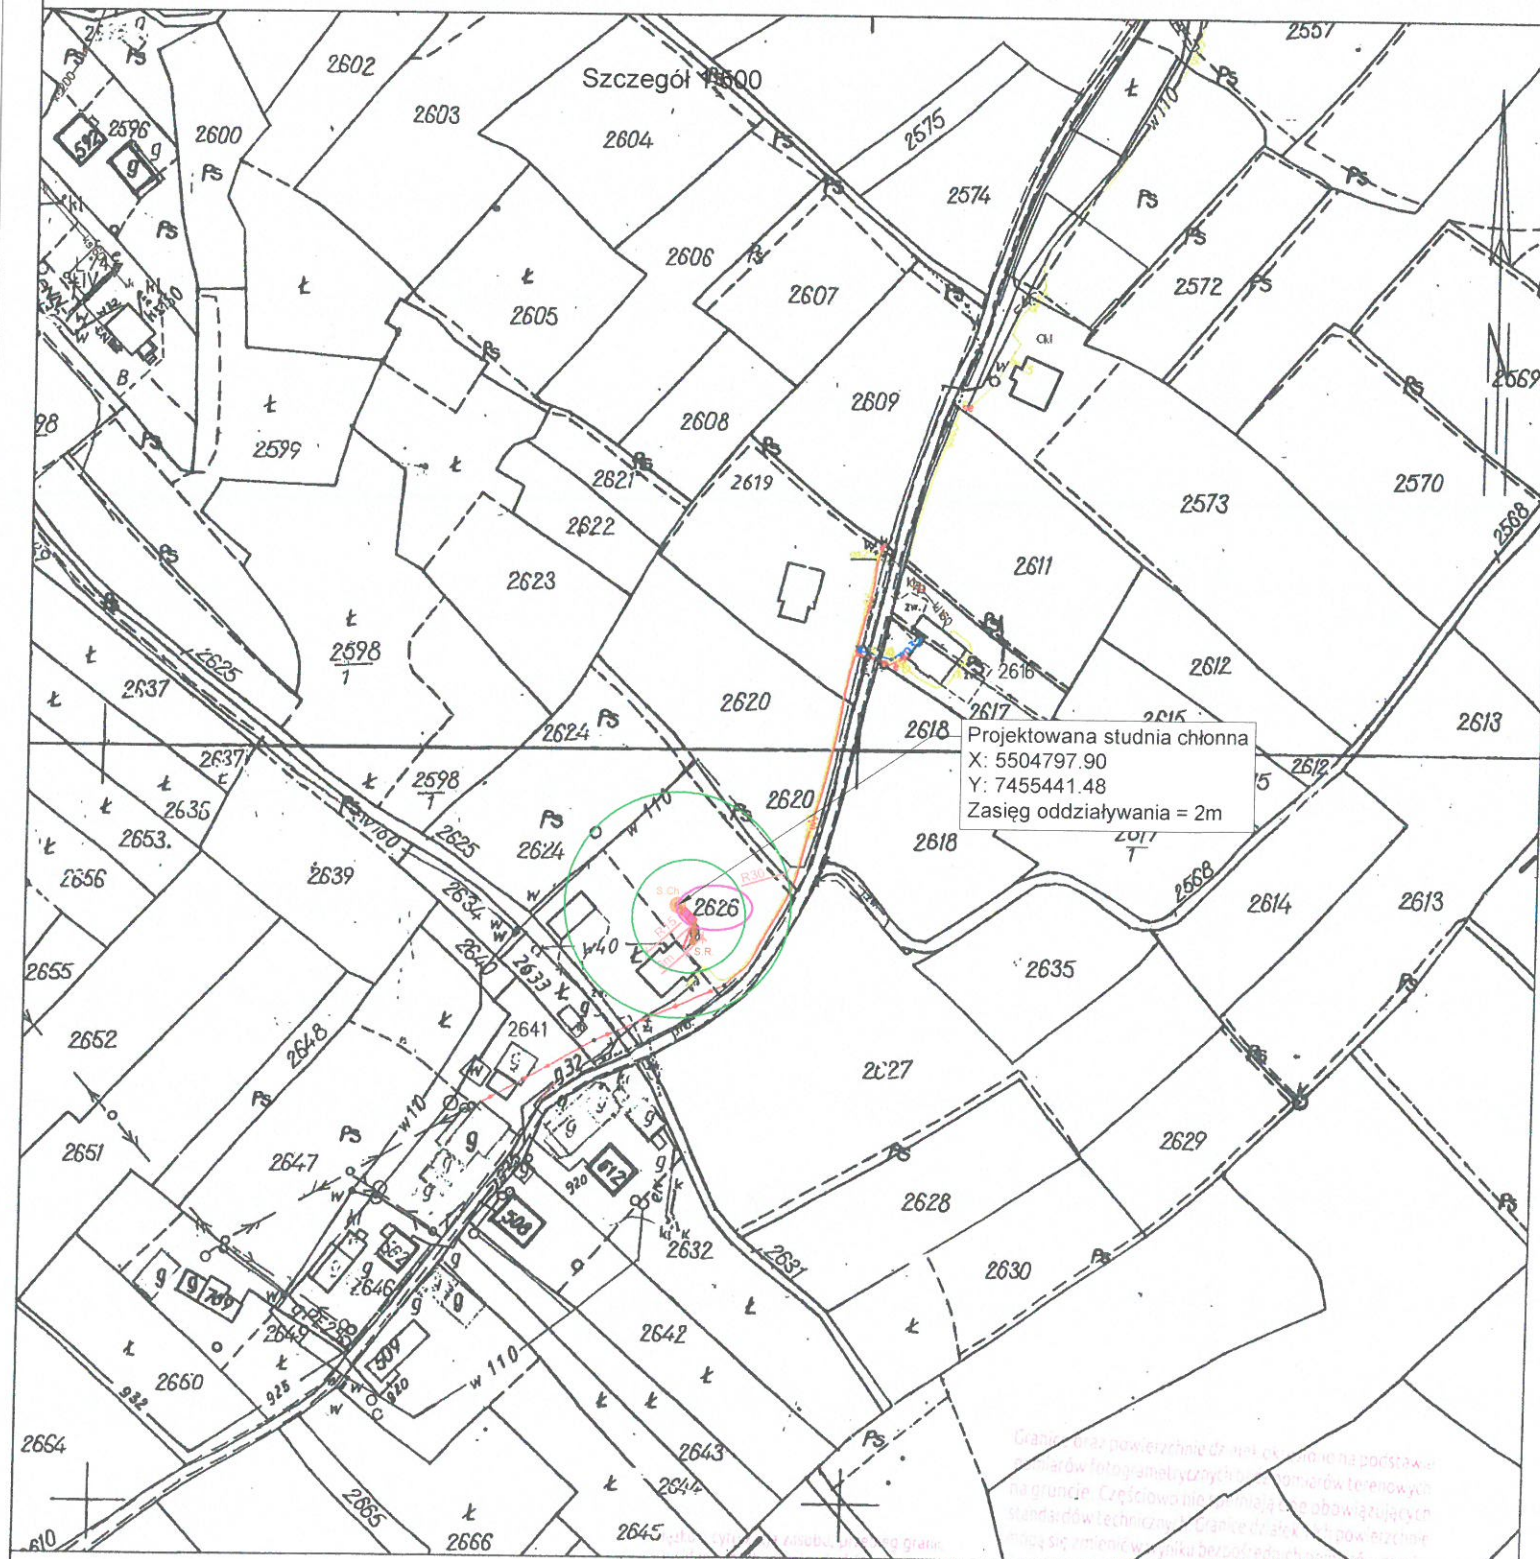

Limanowa dn. 02.09.2025
Sporządził(a) wydruk: Agata Wilczek



- LEGENDA:
- działka objęta inwestycją
 - projektowany zbiornik oczyszczalni ścieków
 - projektowana studnia chłonna
 - obszar oddziaływania studni chłonnej 2m
 - projektowana instalacja eN.
 - projektowana instalacja kan. san. grawitacyjna
 - projektowana studnia rewizyjna
 - projektowana studnia rozdzielcza
 - zasięgi: 15m - oczyszczalni, 30m - st. chłonnej

UWAGA:


Należy zachować minimalne odległości od uzbrojenia podziemnego zgodnie z warunkami technicznymi

W zasięgu 30m od projektowanej studni chłonnej, nie znajduje się studnia wody wykorzystywana do celów bytowych.

Instalacja kanalizacyjna w odległości min. 2m od granicy działki.

NAZWA ZADANIA:	Budowa przydomowej oczyszczalni ścieków	SKALA:	1:2000
TYTUŁ RYSUNKU:	Plan zagospodarowania terenu	NR RYS:	1B
LOKALIZACJA:	dz. ew. nr 2626; obr. Słupnice Szlacheckie [0002], j. ewid. Słupnice [120711_2]	DATA:	IX 2025
PROJEKTOWAŁ: mgr inż. Marcin Kita upr. nr MAP/0219/POOS/12 do projektowania bez ograniczeń w specjalności instalacyjnej w zakresie sieci, instalacji i urządzeń cieplnych, wentylacyjnych, gazowych, wodociągowych i kanalizacyjnych			

OK.6642.144.15.2025
Starosta Limanowski
Powiat: limanowski
Jednostka ewidencyjna: 120711-2, Słupnice
Obręb: 0001, Słupnice Królewskie, 0002, Słupnice Szlacheckie
Województwo: małopolskie
STAROSTWO POWIATOWE
34-600 Limanowa
ul. Józefa Marka 9
KOPIA MAPY ZASADNICZEJ
SKALA 1:2000
Układ odniesienia: PL-ETRF 89, układ wsp. płaskich: PL-2000 strefa 7 (21°), układ wys.: PL-EVRF 2007-NH
obr. Słupnice Królewskie 0001: dz. 7601, 7679/1, 8305, 8306, 8386, 8471/4, 8696, 8697, 8782/8, 8786/1, obr. Słupnice Szlacheckie 0002: dz. 1492/1, 1492/2, 1821, 1839/1, 1840, 1846, 1919, 1944/3, 2323, 2379/3, 2379/4, 2481/3, 2519, 2531/2, 2531/4, 2533/3, 2549, 2573, 2619, 2626, 2642, 2646, 2649, 3088/1, 3088/2, 3615/1, 4133/1, 4149, 4198, 4216, 4223

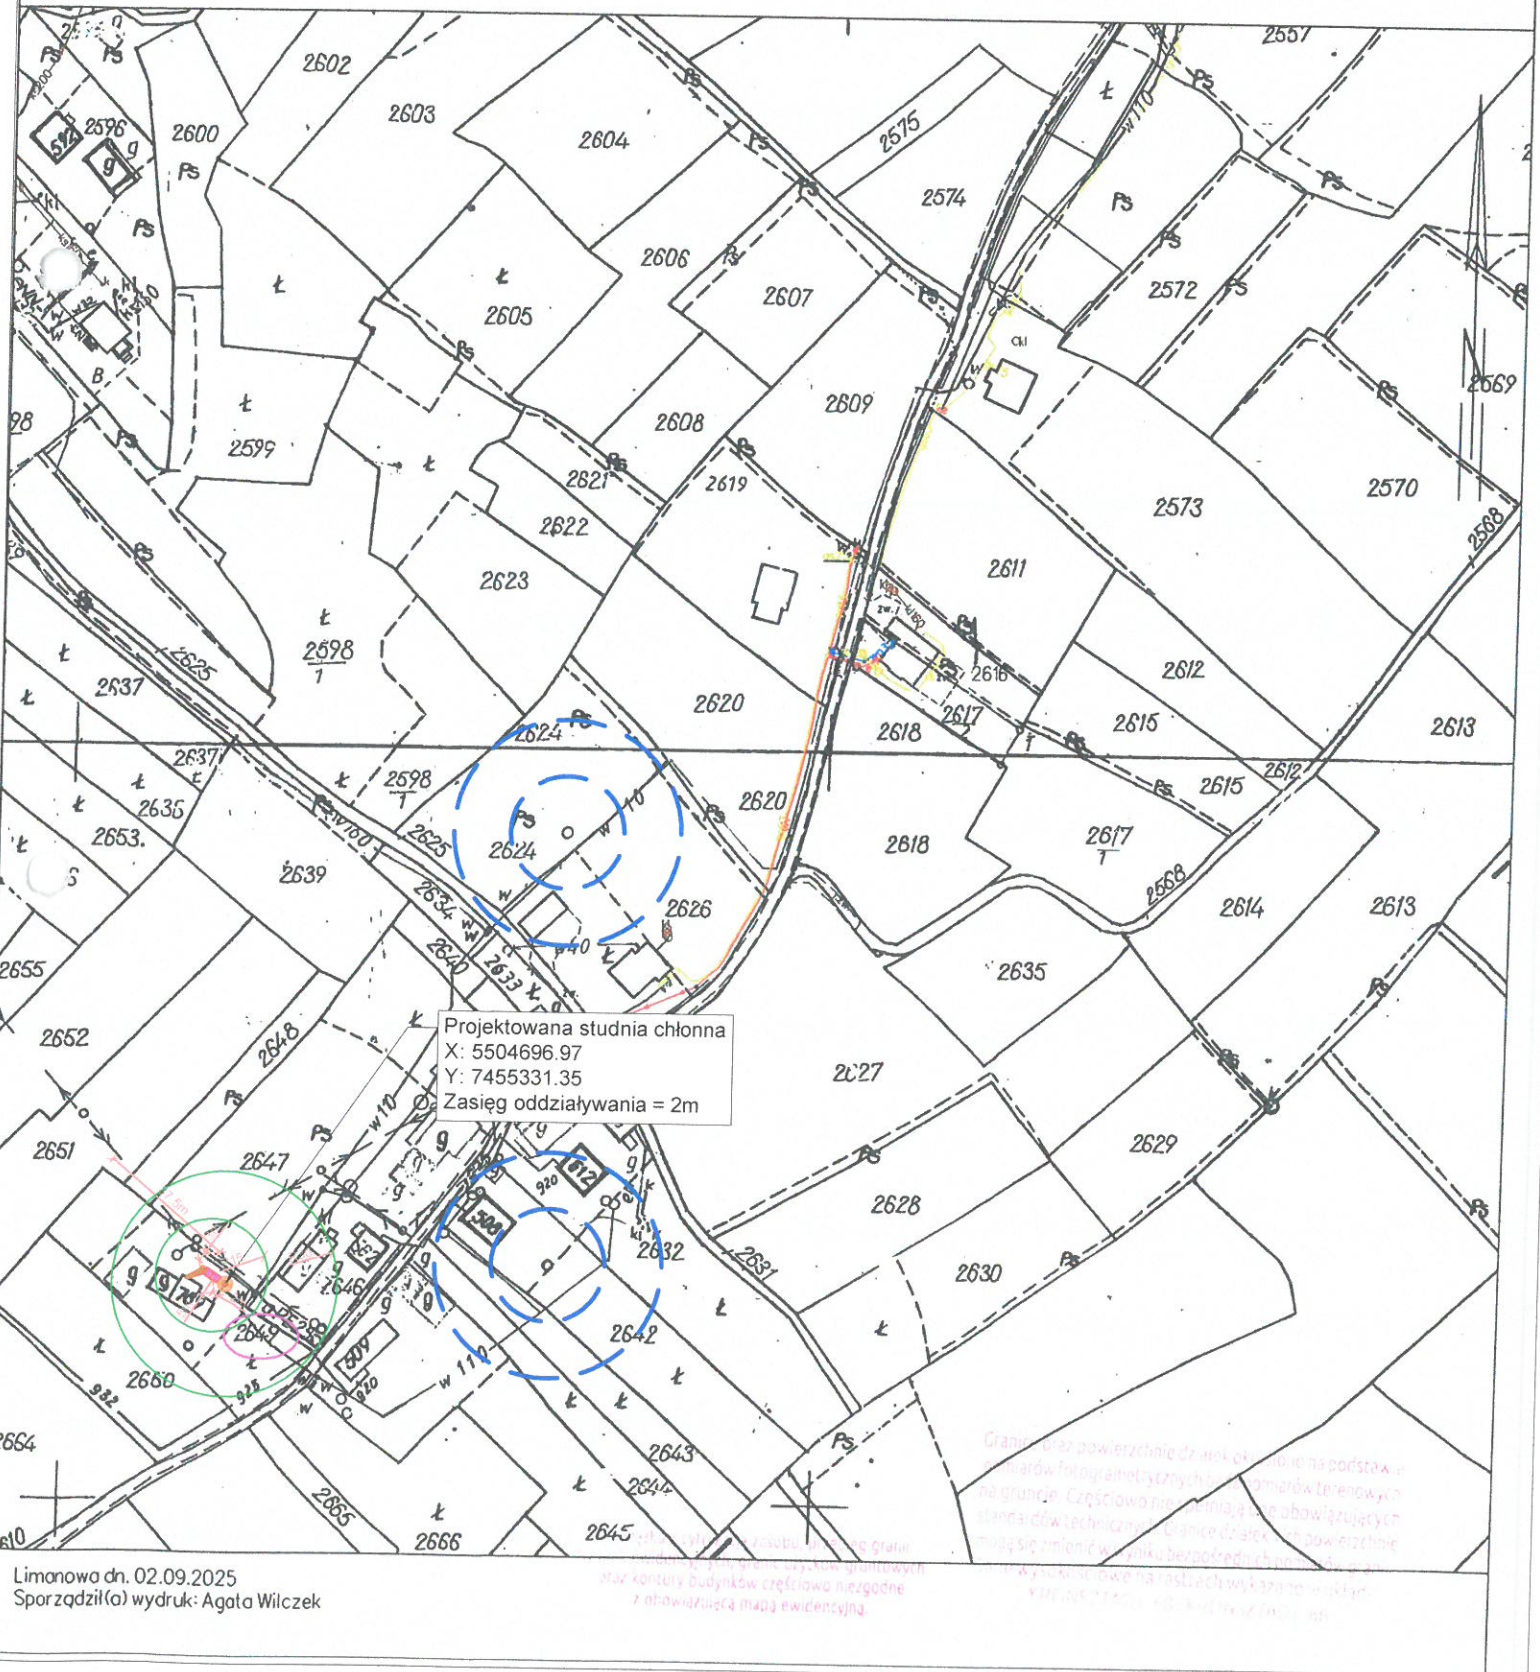

Limanowa dn. 02.09.2025
Sporządził(a) wydruk: Agata Wilczek



UWAGA:
Należy zachować minimalne odległości od uzbrojenia podziemnego zgodnie z warunkami technicznymi
W zasięgu 30m od projektowanej studni chłonnej, nie znajduje się studnia wody wykorzystywana do celów bytowych.
Instalacja kanalizacyjna w odległości min. 2m od granicy działki.
LEGENDA:
- działka objęta inwestycją
- projektowany zbiornik oczyszczalni ścieków
- projektowana studnia chłonna
- obszar oddziaływania studni chłonnej 2m
Obiekty nie objęte wnioskiem - wykonywane zgodnie z art. 29, ust. 4, lit. d) Prawa Budowlanego:
- projektowana instalacja eN.
- projektowana instalacja kan. san. grawitacyjna
- projektowana studnia rewizyjna
- projektowana studnia rozdzielcza
- zasięgi: 15m - oczyszczalni
30m - st. chłonnej


NAZWA ZADANIA: Budowa przydomowej oczyszczalni ścieków	SKALA: 1:2000
TYTUŁ RYSUNKU: Plan zagospodarowania terenu	NR RYS: 1A
LOKALIZACJA: dz. ew. nr 2649; obr. Słupnice Szlacheckie [0002], j. ewid. Słupnice [120711-2]	DATA: IX 2025
PROJEKTOWAŁ: mgr inż. Marcin Kita upr. nr MAP/0219/POOS/12 do projektowania bez ograniczeń w specjalności instalacyjnej w zakresie sieci, instalacji i urządzeń cieplnych, wentylacyjnych, gazowych, wodociągowych i kanalizacyjnych	

GK.6642.1.4415.2025	Starosta Limanowski
zob. geodezyjny i kartograficzny	
Identyfikator ewidencyjny materiału zasobu	H.1207.2L.2EG.K.7955
Nazwa materiału zasobu	MAPA ZASADNICZA
Data wykonania kopii materiału zasobu	02. WRZ. 2025

Województwo: małopolskie
Powiat: limanowski
Jednostka ewidencyjna: 120711-2, Słupnice
Obreń: 0001, Słupnice Królewskie, 0002, Słupnice Szlacheckie

KOPIA MAPY ZASADNICZEJ
SKALA 1:2000

Układ odniesienia: PL-ETRF 89, układ wsp. płaskich: PL-2000 strefa 7 (21°), układ wys.: PL-EVRF 2007-NH
obr. Słupnice Królewskie 0001: dz. 7601, 7679/1, 8305, 8306, 8386, 8471/4, 8696, 8697, 8782/8, 8786/1, obr. Słupnice Szlacheckie 0002: dz. 1492/1, 1492/2, 1821, 1839/1, 1840, 1846, 1919, 1944/3, 2323, 2379/3, 2379/4, 2481/3, 2519, 2531/2, 2531/4, 2533/3, 2549, 2573, 2619, 2626, 2642, 2646, 2649, 3088/1, 3088/2, 3615/1, 4133/1, 4149, 4198, 4216, 4223

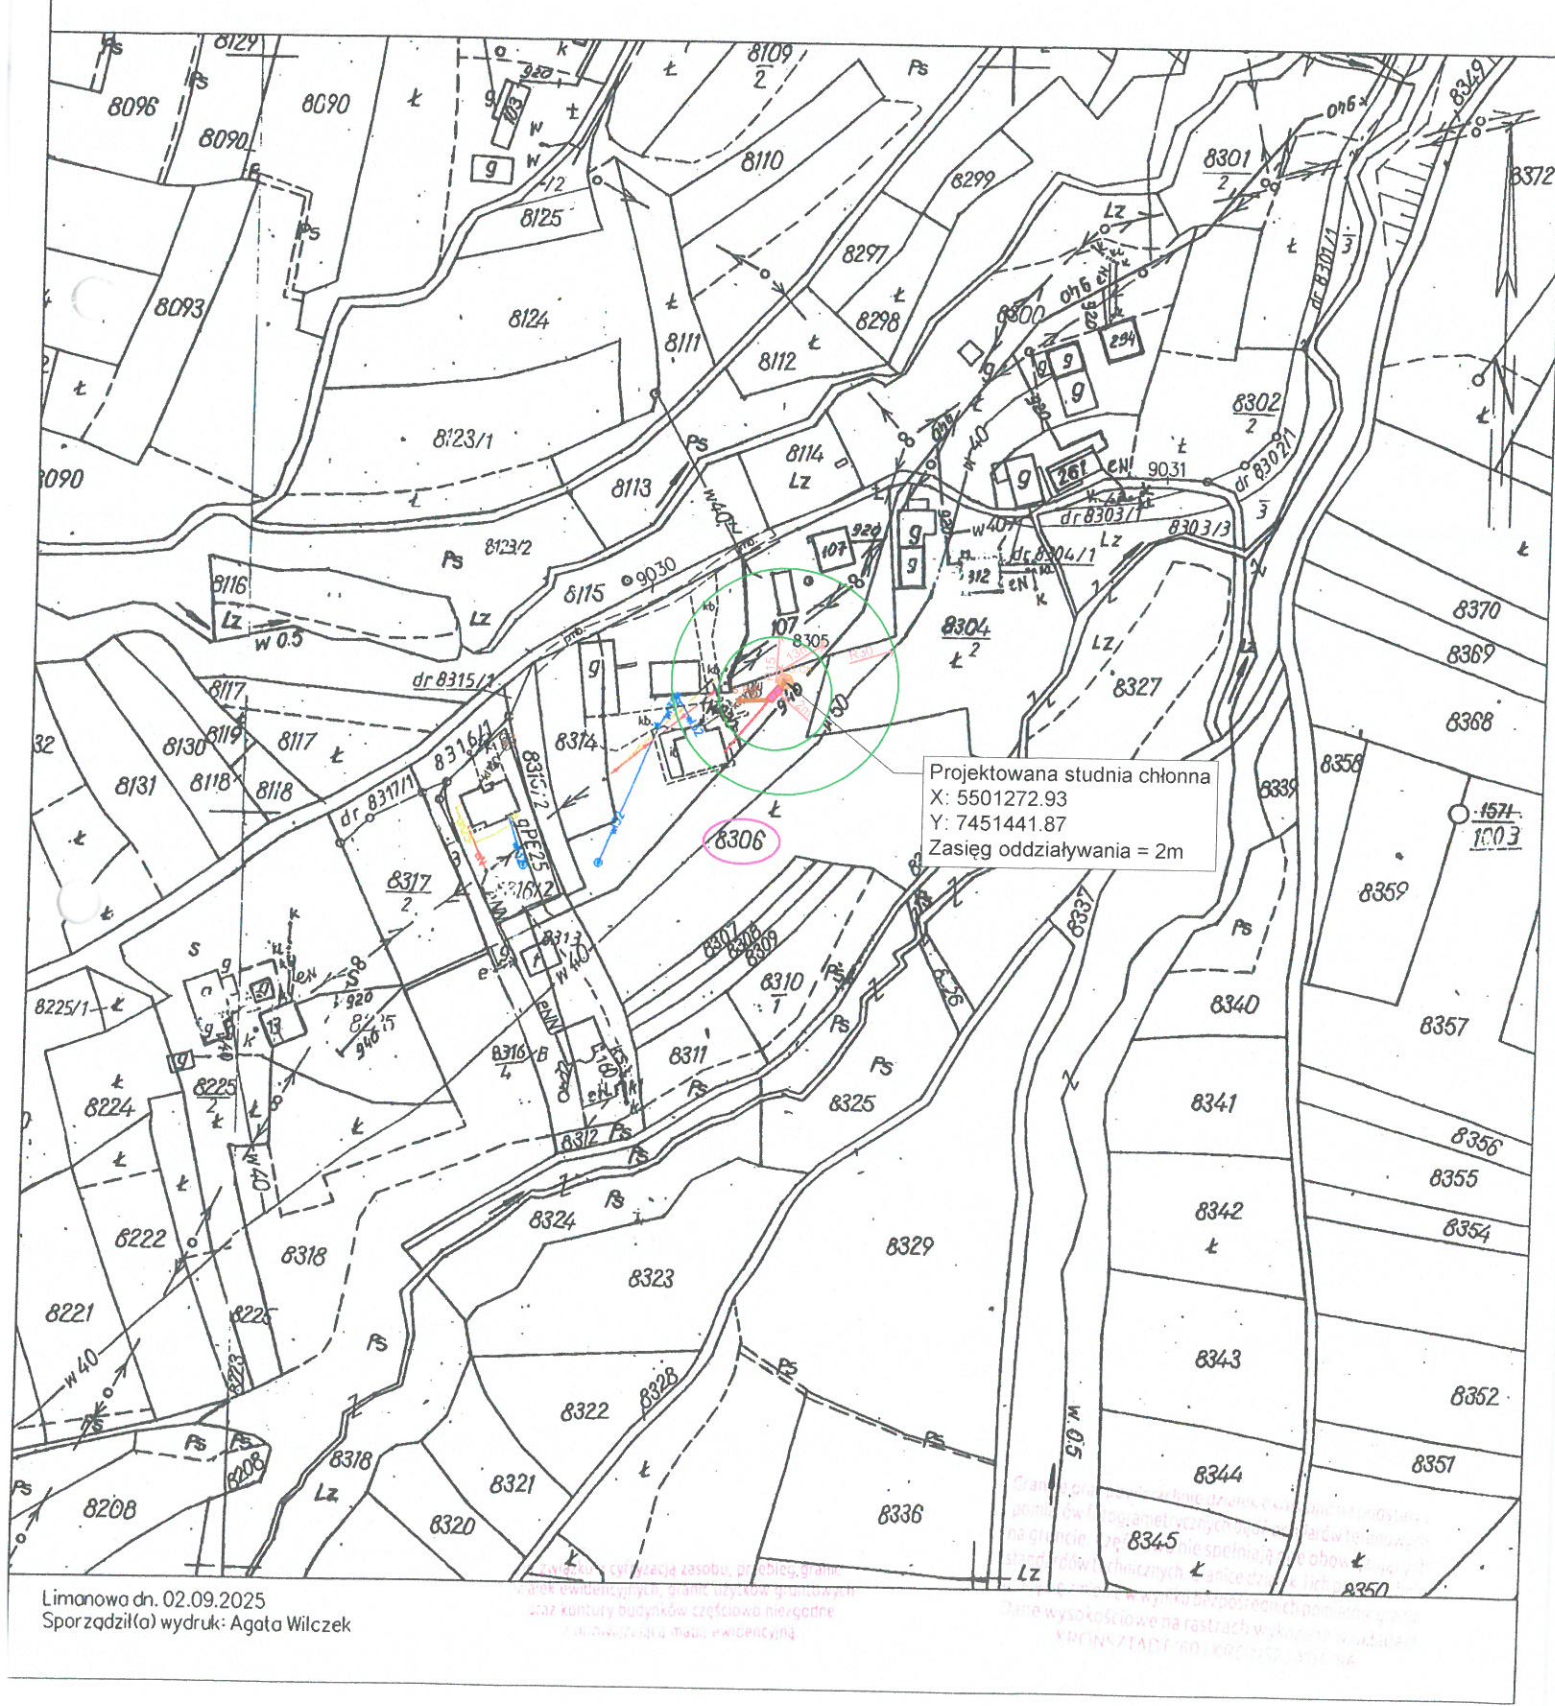

Limanowa dn. 02.09.2025
Sporządził(a) wydruk: Agata Wilczek

STAROSTWO POWIATOWE
34-600 Limanowa
ul. Józefa Marka 9

Szczegół 1:500



UWAGA:
Należy zachować minimalne odległości od uzbrojenia podziemnego zgodnie z warunkami technicznymi
W zasięgu 30m od projektowanej studni chłonnej, nie znajduje się studnia wody wykorzystywana do celów bytowych.
Instalacja kanalizacyjna w odległości min. 2m od granicy działki.

- LEGENDA:
- działka objęta inwestycją
 - projektowany zbiornik oczyszczalni ścieków
 - projektowana studnia chłonna
 - obszar oddziaływania studni chłonnej 2m
- Obiekty nie objęte wnioskiem - wykonywane zgodnie z art. 29, ust. 4, lit. d) Prawa Budowlanego:
- projektowana instalacja eN.
 - projektowana instalacja kan. san. grawitacyjna
 - projektowana studnia rewizyjna
 - projektowana studnia rozdzielcza
- zasięgi: 15m - oczyszczalni, 30m - st. chłonnej

NAZWA ZADANIA: Budowa przydomowej oczyszczalni ścieków	SKALA: 1:2000
TYTUŁ RYSUNKU: Plan zagospodarowania terenu	NR RYS: 1
LOKALIZACJA: dz. ew. nr 8306; obr. Słupnice Królewskie [0001], j. ewid. Słupnice [120711_2]	DATA: IX 2025
PROJEKTOWAŁ: mgr inż. Marcin Kita upr. nr MAP/0219/POOS/12 do projektowania bez ograniczeń w specjalności: instalacyjnej w zakresie sieci, instalacji i urządzeń cieplnych, wentylacyjnych, gazowych, wodociągowych i kanalizacyjnych	