


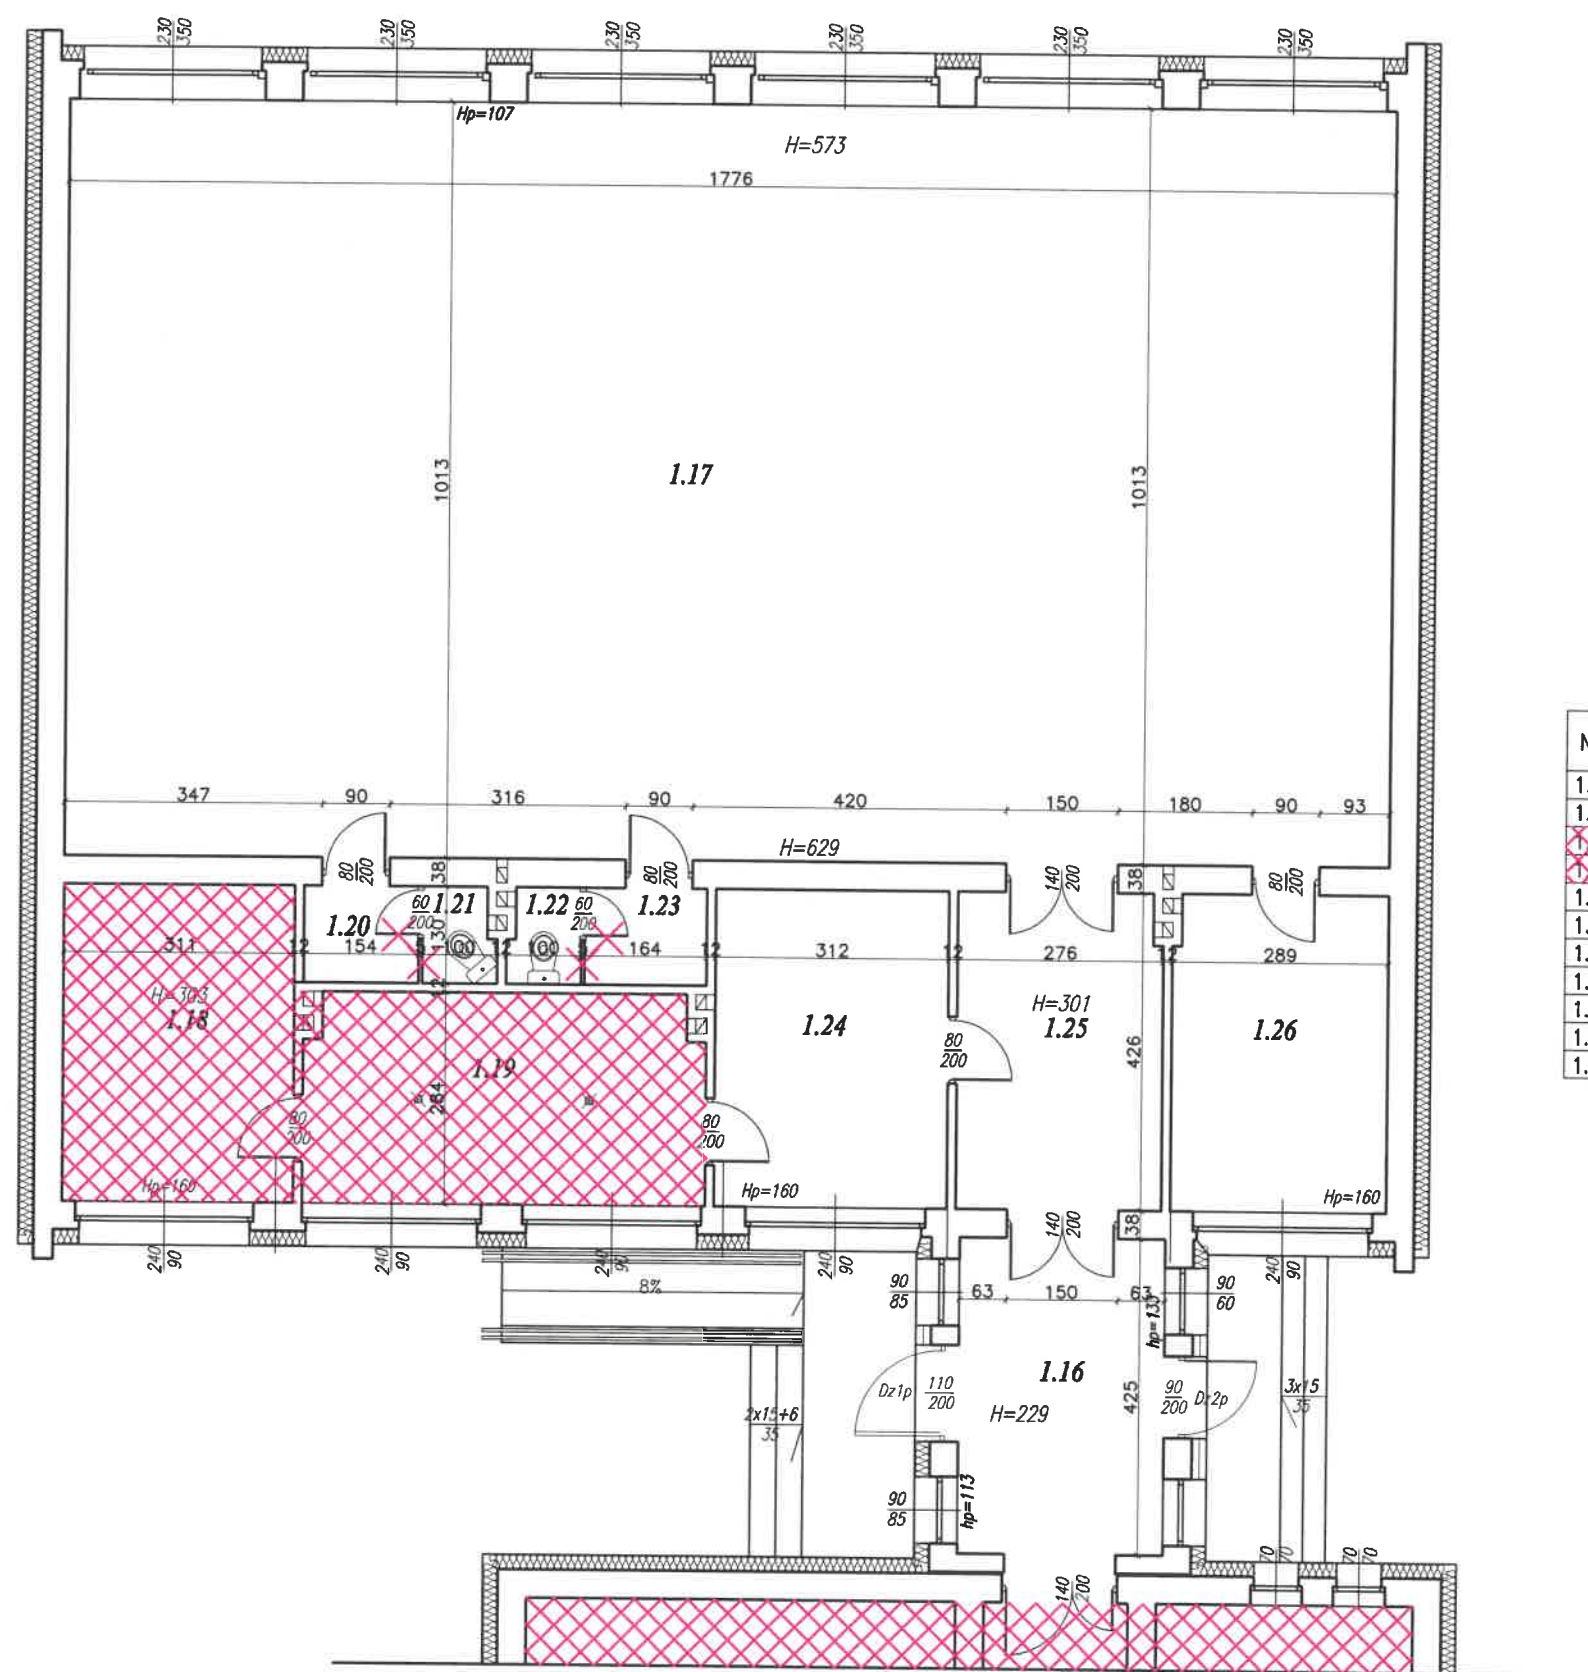

- LEGENDA
-  POMIESZCZENIA POZA ZAKRESEM OPRACOWANIA
-  ELEMENTY DO ROZBIÓRKI

NR	NAZWA POMIESZCZENIA	POW. [m²]	POSADZKA
1.16	PRZEWIAZKA	11,73	GRES
1.17	SALA GIMNASTYCZNA	179,91	PARKIET
1.18	SZATNIA	13,25	PCW
1.19	SZATNIA	15,08	LASTRIKO
1.20	KOMUNIKACJA	2,00	PCW
1.21	WC	1,21	PCW
1.22	WC	1,21	LASTRIKO
1.23	KOMUNIKACJA	2,12	PCW
1.24	SZATNIA	13,31	PCW
1.25	KOMUNIKACJA	11,67	PCW
1.26	MAGAZYN	12,22	PCW

mgr inż. Artur Mach
Uprawnienia budowlane
do projektowania i kierowania robotami budowlanymi
bez ograniczeń w specjalności konstrukcyjno-budowlanej
numer ewidencyjny MAP/0233/PWOK/07

NAZWA: Modernizacja zaplecza szatniowo-sanitarnego przy obiekcie sportowym w Miechowicach Wielkich	
LOKALIZACJA: Działka nr ewid. 1204 w miejscowości Miechowice Wielkie, gmina Wietrzychowice	
INWESTOR: GMINA WIETRZYCHOWICE, Wietrzychowice 19, 32-270 Wietrzychowice	
STADIUM PROJEKTU: WYKONAWCZY	
PROJEKTOWAŁ: mgr inż. Artur Mach	upr. nr MAP/0233/PWOK/07 specjalność konstrukcyjno-budowlana
SKALA: 1:100	NAZWA RYSUNKU: RZUT PARTERU (CZEŚCIOWY)
DATA: LUTY 2026r	NR RYSUNKU: 01 REWIZJA: 12/08/2026
Pracownia Projektowa - Inwestycyjna * ARKABUD * 32-822 Strzelce Wielkie, Wrzopia 95, tel. 48 66 89 44 412, mail: arkabud@wp.pl	