
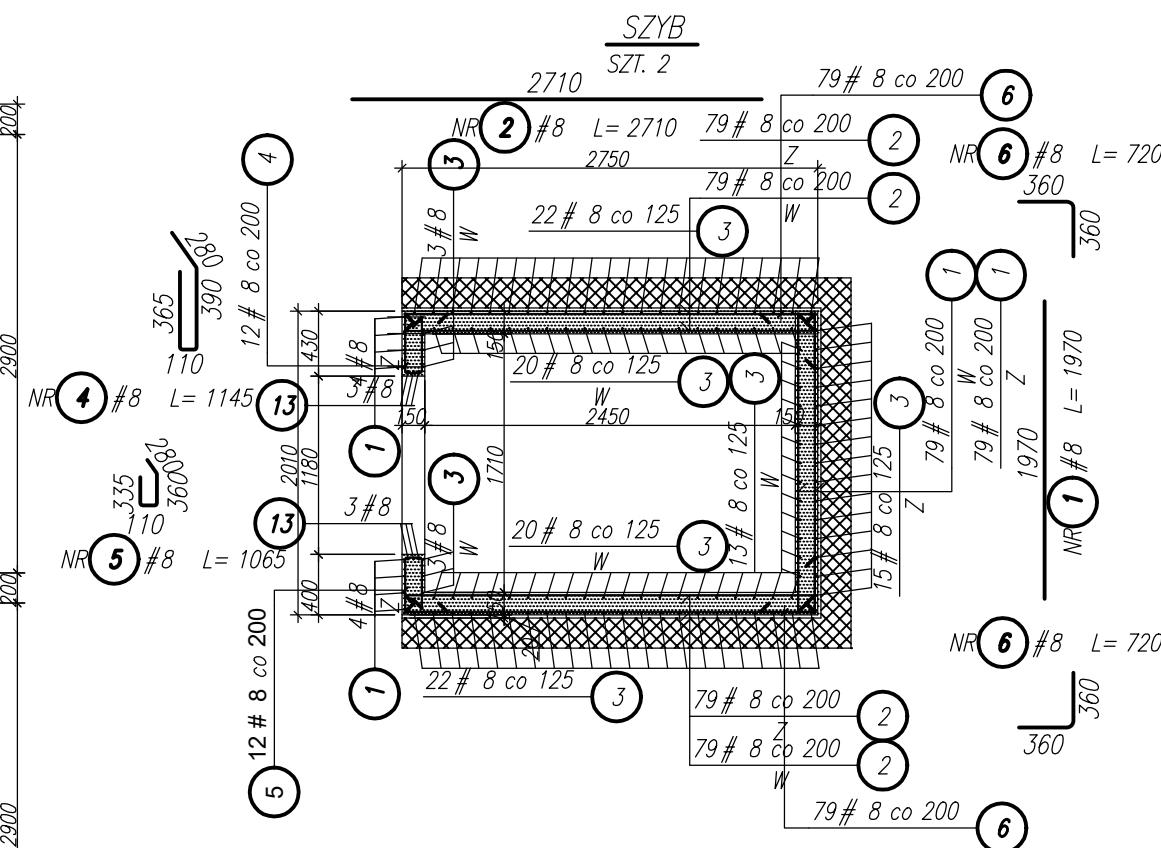
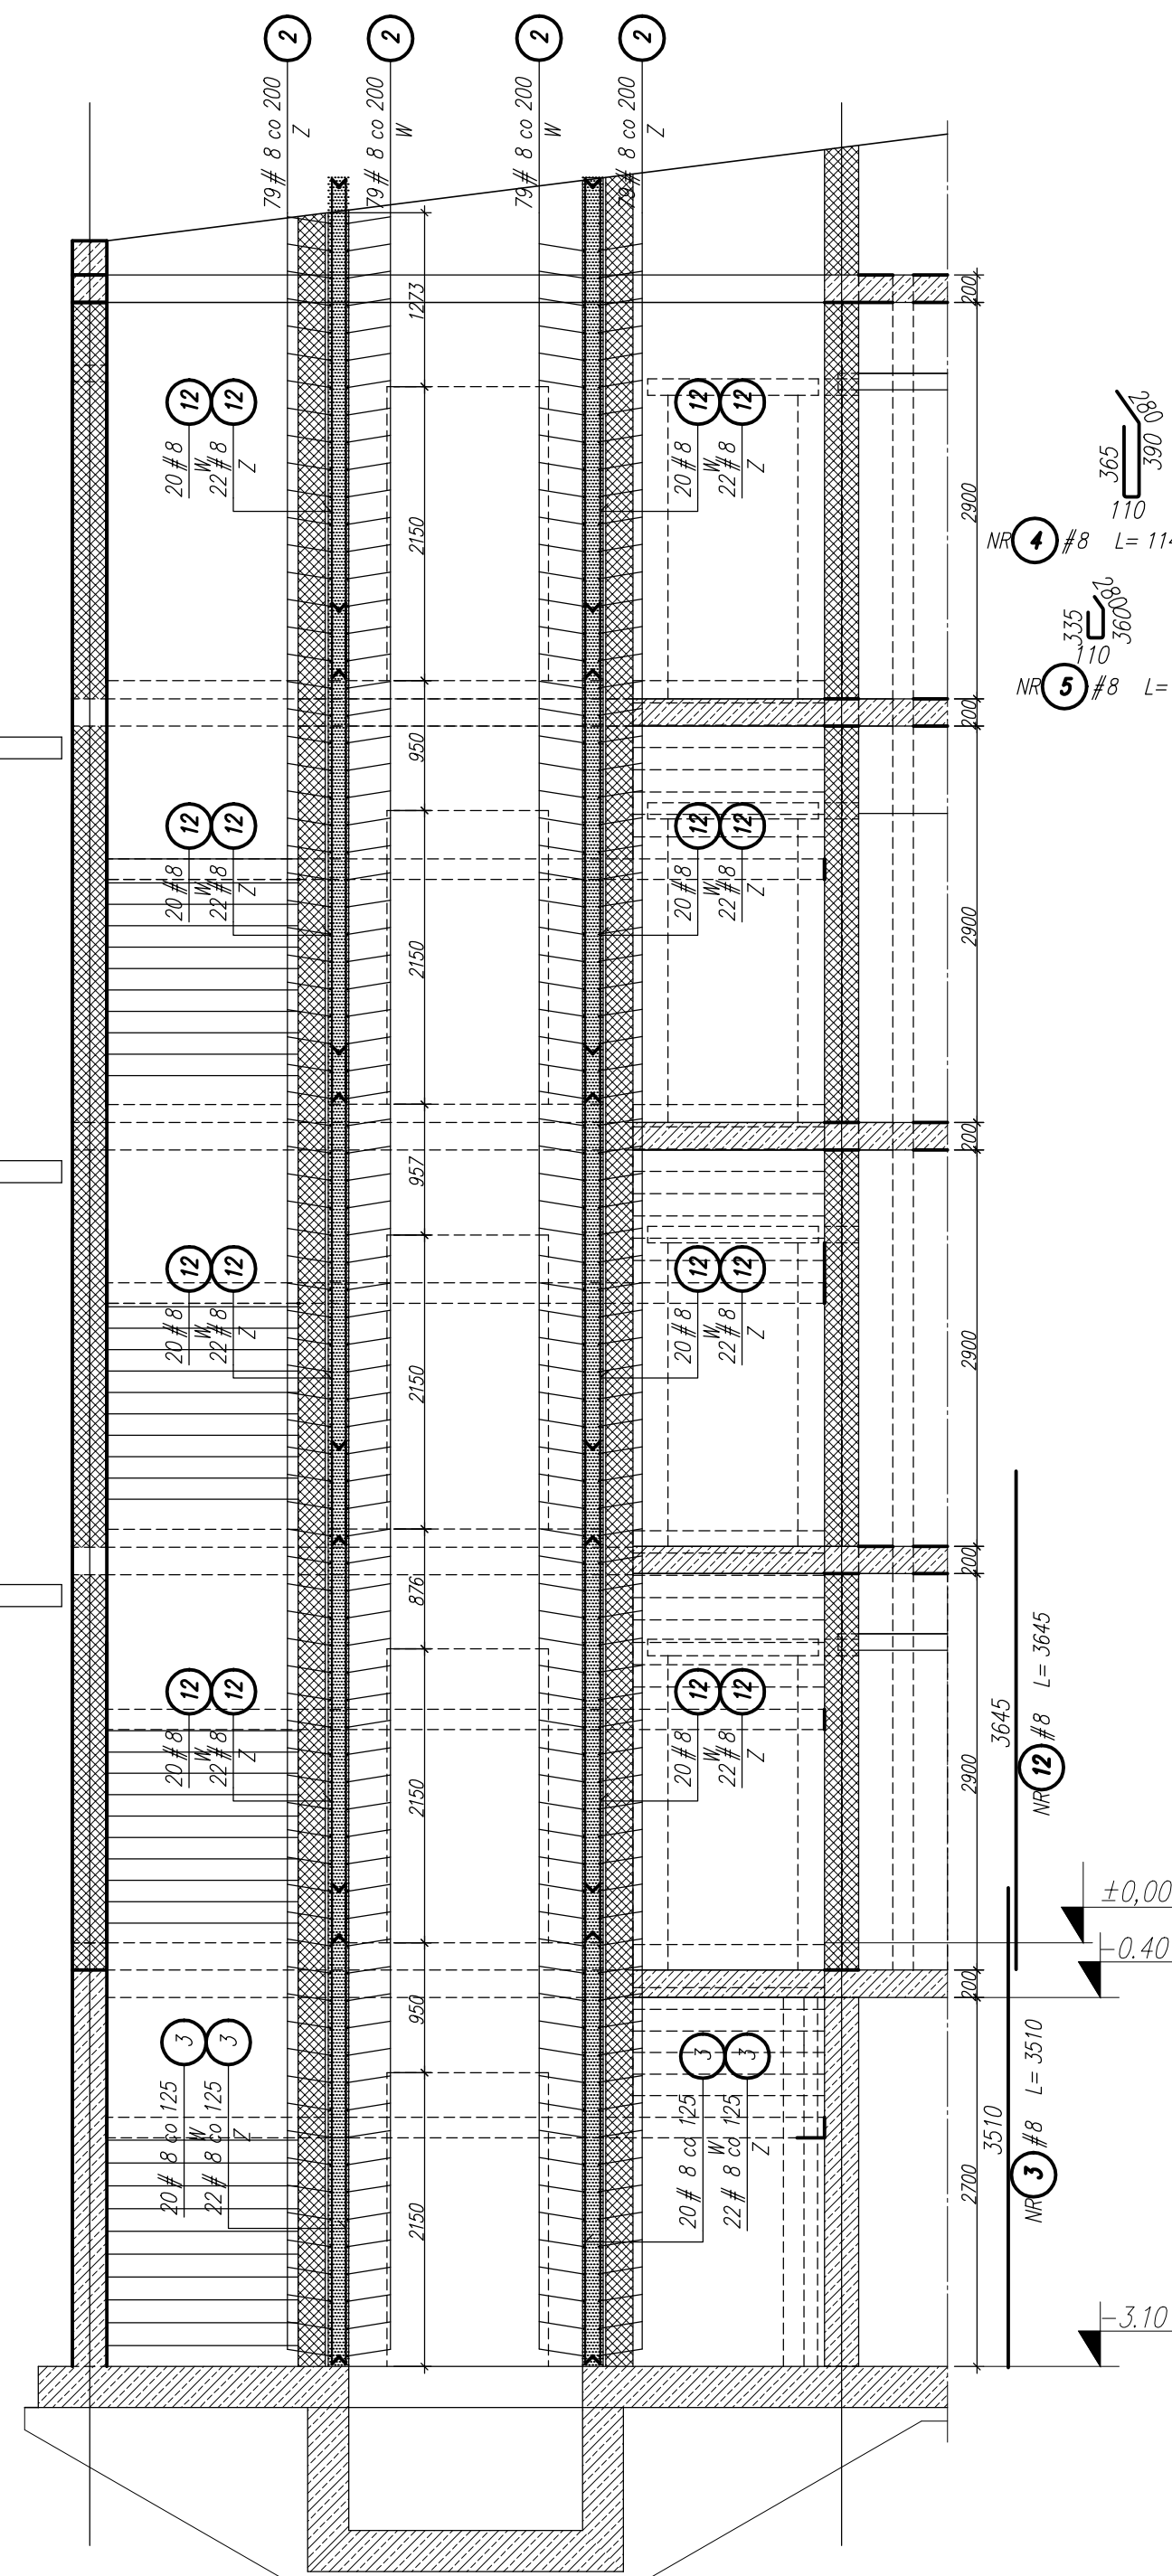
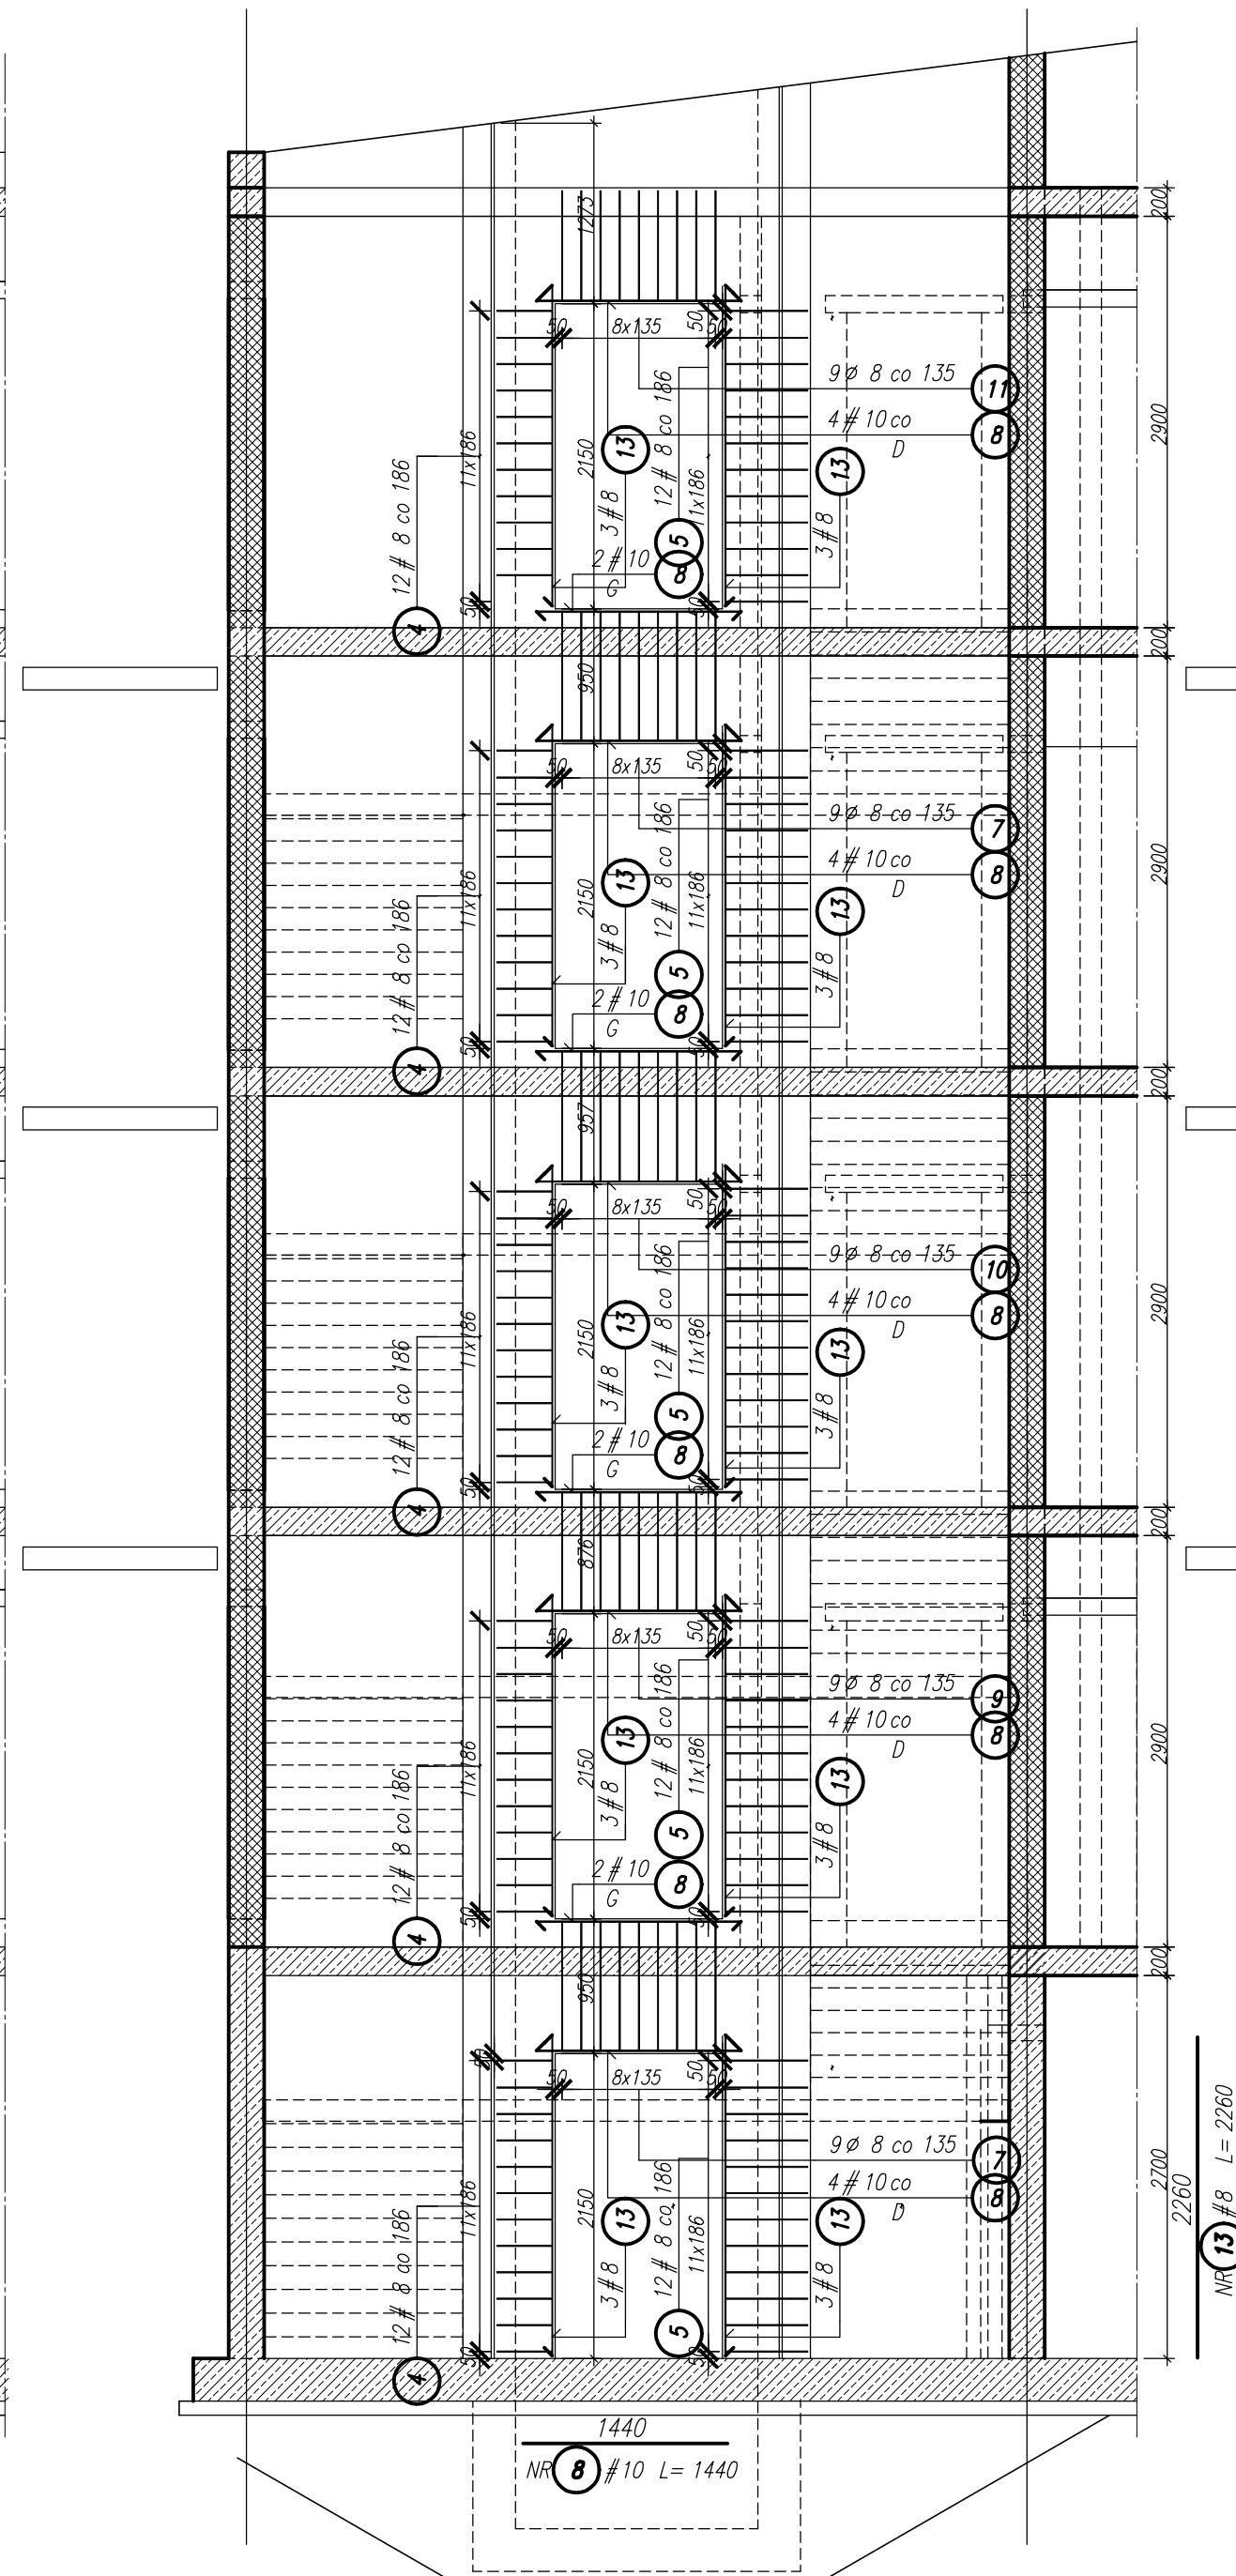


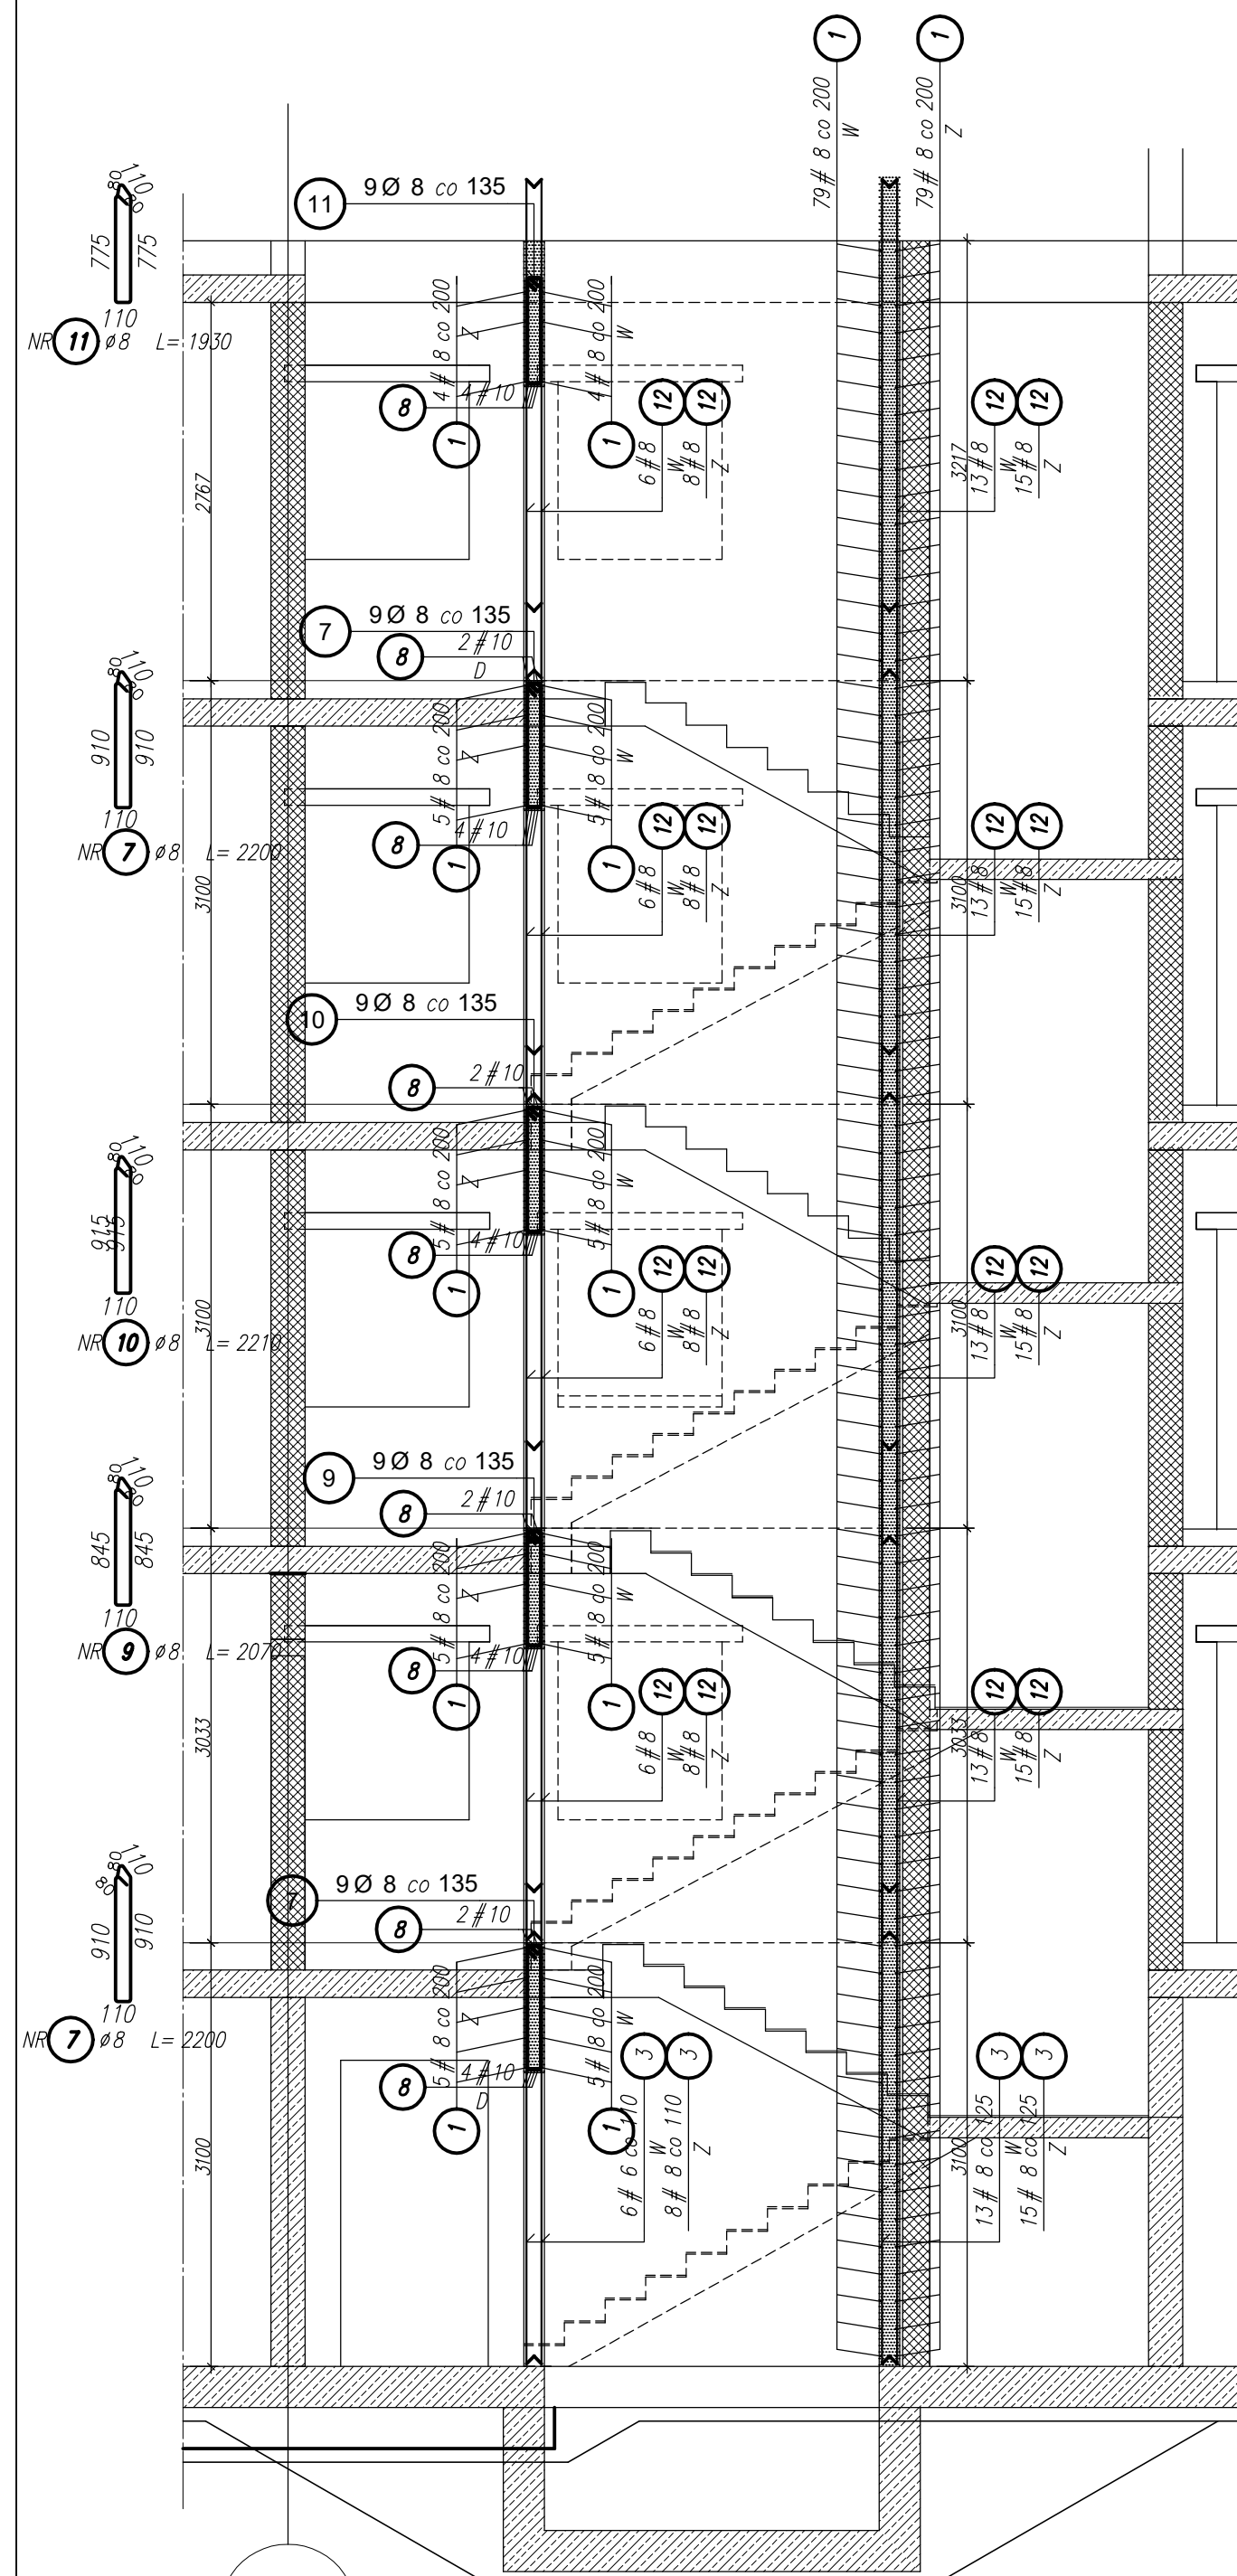

- UWAGI:**
1. BETON: C30/37
 2. STAŁ ZBROJENIA KLASY A-IIIIN GAT. RB5000 WEDŁUG SPECYFIKACJI
 3. DŁUGOŚĆ ZAKŁADÓW PRĘTÓW ZBROJENIA WG PN-B-03624:2002 $s=45^{\circ}0$
 4. PROMIENIE GIECIA HAKÓW ZBROJENIA WG PN-B-03624:2002
 - DŁA PRĘTÓW O ŚREDNICY DO 20 mm; 4°0
 - DŁA PRĘTÓW O ŚREDNICY POWYŻEJ 20 mm; 7°0
 5. PROMIENIE GIECIA PRĘTÓW ZBROJENIA WG PN-B-03624:2002 $r=15^{\circ}0$
 6. KLASA EKSPOZYCJI WG PN-B-03624:2002 - *
 7. KLASA ODPORNOŚCI OGNIOWEJ "REI"
 8. PODSTAWOWA GRUBOŚĆ OTULINY ZBROJENIA $a = 30$ mm
 9. W MIEJSCACH KONCENTRACJI ZBROJENIA ZBROJENIE DOGIĄĆ W DÓŁ LUB PODCIĄGAĆ W GÓRĘ DO UZYSKANIA WYMAGANEJ OTULINY ZBROJENIA
 10. JAKO ELEMENTY DYSTANSOWE STOSOWAĆ WYŁĄCZNIE TYPOWE PODKŁADKI. DYSTANSE ORAZ DRABINKI ZAPEWNIAJĄCE UZYSKANIE PROJEKTOWANEJ OTULINY ZBROJENIA STABILIZACJĄ ODLEGŁOŚCI POMIĘDZY PRĘTAMI ZBROJENIA ORAZ ICH POŁOŻENIA
 11. W MIEJSCACH OTWORÓW ZBROJENIE WYCIĄC LUB PRZESUNĄĆ
 12. PRZED ZABEZPIECZENIEM SPRAWDZIĆ GABARYTY KONSTRUKCJI I OTWOROWANIE Z PROJEKTAMI ZNAJDUJĄMI
 13. JEŚLI NA RYSUNKU BRZĄDZIŁY SIĘ NIE WYMIAROWANE ELEMENTY KONSTRUKCYJNE I/CI WYMIARY ODCZYTAĆ Z RYSUNKÓW ZESTAWIĄCYCH KONSTRUKCJI BUDOWLI
 14. OTWOROWANIE SPRAWDZIĆ Z PROJEKTAMI BRZĄDZIŁAMI

	SZVEDRO Bracia Szwedro ul. Wrocławia 72, 55-002 Kamieniec W. T: +48 50 427-515 E: biuro@szwedro.pl W: www.szwedro.pl
Investor	Towarzystwo Budownictwa Społecznego sp. z o.o. 67-200 Głogów, ul. Piotra Skargi 8
Obiekt	BUDYNEK MIESZKALNY – 2A (TBS23) WRAZ Z INFRASTRUKTURĄ TOWARZYSZĄCĄ
Adres	Głogów, osiedle „ZAROKÓW” ul. Zarokowa, Witoldo Bilegowski jedn. ewid. miasta Głogów, obr. Zaroków, cz. dz. nr 696 77; 696 6
Temat ryszunku	ZBROJENIE SZYBÓW WIDOWEGO
Branda	Imię i Nazwisko Nr Upraw. Data Podpis
Konstrukcja	mgr inż. arch. Lech Metyka 314 / 83/MBP 11.2023
Sprawdzący	mgr inż. Bogusław Szczepaniak 005/0255 / 1965/7 11.2023
Skala: 1:50	Projekt Techniczny Nr. nr: -K-1-