



MAPA DO CELÓW PROJEKTOWYCH	
Skala 1:500	
Identyfikator zgłoszenia prac geodezyjnych	GKNIV.6642.1.1469.2023
Nr roboty wykonawcy	58/2023
Nazwa gminy	Czarna Białostocka
Obręb ewidencyjny	identyfikator
	200202_4.0044
Obręb ewidencyjny	nazwa
	Czarna Białostocka
Określenie obszaru, który był przedmiotem aktualizacji	
Układ współrzędnych płaskich	
Układ wysokości	
Arkusz mapy zasadniczej	
Nazwa wykonawcy prac geodezyjnych	
Kierownik prac geodezyjnych; osoba która opracowała mapę	
Data opracowania mapy	


Wykaz punktów osnowy geodezyjnej w obszarze opracowania:
819714-10230,
819714-10240,
819714-10250,
819714-10250.

LEGENDA:
Elementy nie podlegające ujawnieniu w bazach EGB, BDOT500, GESUT

Potwierdzam, że niniejszy dokument został opracowany w wyniku prac geodezyjnych i kartograficznych, których rezultaty zawiera opłat techniczny pozytywnie zweryfikowany. Jednocześnie informuję, że jestem świadomy odpowiedzialności karnej za złożenie fałszywego oświadczenia.

Identyfikator zgłoszenia prac geodezyjnych	GKNIV.6642.1.1469.2023
Organ służby geodezyjnej, który otrzymał zgłoszenie	Starosta Powiatu Białostockiego
Wykonawca prac geodezyjnych	USŁUGI GEODEZYJNO-KARTOGRAFICZNE GEO-CAD MARCIN CHOCHA ul. Towarowa 28/27 15-007 Białystok tel. 066295851; email: geocad@piasta.pl www.geocad.piasta.pl
Nr oraz data sporządzenia dokumentu zawierającego wynik pozytywnej weryfikacji	Protokół weryfikacji nr: GKNIV.6642.1.1469.2023.1 z dnia 14.04.2023
Imię i nazwisko oraz nr uprawnień zawodowych kierownika prac	Marcin Chocha Kier. uprawnień 19288

202022-5.0018 Rudnia
gm. Czarna Białostocka



OZNACZENIA BRANŻY ELEKTRYCZNEJ (OŚWIETLENIE DROGOWE):	
- - - - -	- projektowana oświetleniowa linia kablowa typu YAKY 5x25
- - - - -	- projektowany kabel zasilający szafkę oświetleniową YAKXS 4x50
1 S-10	- projektowana latarnia oświetleniowa * słup stalowy oświetleniowy 10m z wysięgnikiem dwuramieniowym - kął 90°, dł. 1,5m; * oprawa typu: LED H. II, 200mA, 35-4W, 6101lm, 4000K, IP66;
2 S-10	- projektowana latarnia oświetleniowa * słup stalowy oświetleniowy 10m z wysięgnikiem pojedynczym 1,5m; * oprawa typu: LED H. II, 200mA, 35-4W, 6101lm, 4000K, IP66;
6/1/1 S-6	- projektowana latarnia oświetleniowa * słup stalowy oświetleniowy 6m z wysięgnikiem pojedynczym 1m; * oprawa typu: LED H. II, 550mA, 68W, 9672lm, 5700K, IP66 z opłatką do przejścia dla pieszych (prawa strona);
- - - - -	- projektowany przepust kablowy * rura osłonowa HDPE Ø110mm
16(22)m	- długość kopania rowu (długość kabla)
- - - - -	- projektowany szlif PC-100 dla projektowanej szafki oświetleniowej i słupa oświetleniowego
- - - - -	- projektowany podział linii oświetleniowej
- - - - -	- projektowany demontaż (zakres oddzielnego opracowania)
UWAGI: 1. Rury osłonowe nieoznaczone zaprojektowano długości 1-3m (zgodnie z długością odczytaną z rysunku). 2. Pełne istniejące i projektowane zagospodarowanie terenu pokazano na planie zamieszczonym w projekcie budowlanym, który stanowi komplet z niniejszym projektem technicznym. 3. Przy szafce oświetleniowej i słupach oświetleniowych pozostawie zapasy kabli długości po ~1,5m. 4. Kable w odcinkach wielokrotnych składow po trasie projektu budowlanego. 5. W rejonie projektowanych słupów oświetleniowych należy przyciąć istniejące drzewa w zakresie pasa drogowego.	

PROLUS PRACOWNIA PROJEKTOWA	PROJEKTOWANIE DRÓG I UZBROJENIA TERENU	
	email: prolus@o2.pl	tel.: 65 722 25 19
OBJEKT: PRZEBUDOWA Z ROZBUDOWĄ UL. WRZOSOWEJ W CZARNEJ BIAŁOSTOCKIEJ WRAZ Z NIEZBEDNĄ INFRASTRUKTURĄ	STADIUM: PROJEKT TECHNICZNY	
NAZWA RYS.: PLAN LINII OŚWIETLENIOWYCH	SKALA:	NR RYS.: DATA:
	1:500	1 08.2024
ZESPÓŁ AUTORSKI		
PROJEKTANT: MGR INŻ. ROBERT PIOTR ARCISZEWSKI		
NR UPRAWNIENI: PDL/0039/PWOE/05		
WSPÓŁPRACA: MGR INŻ. TOMASZ WYSOCKI		