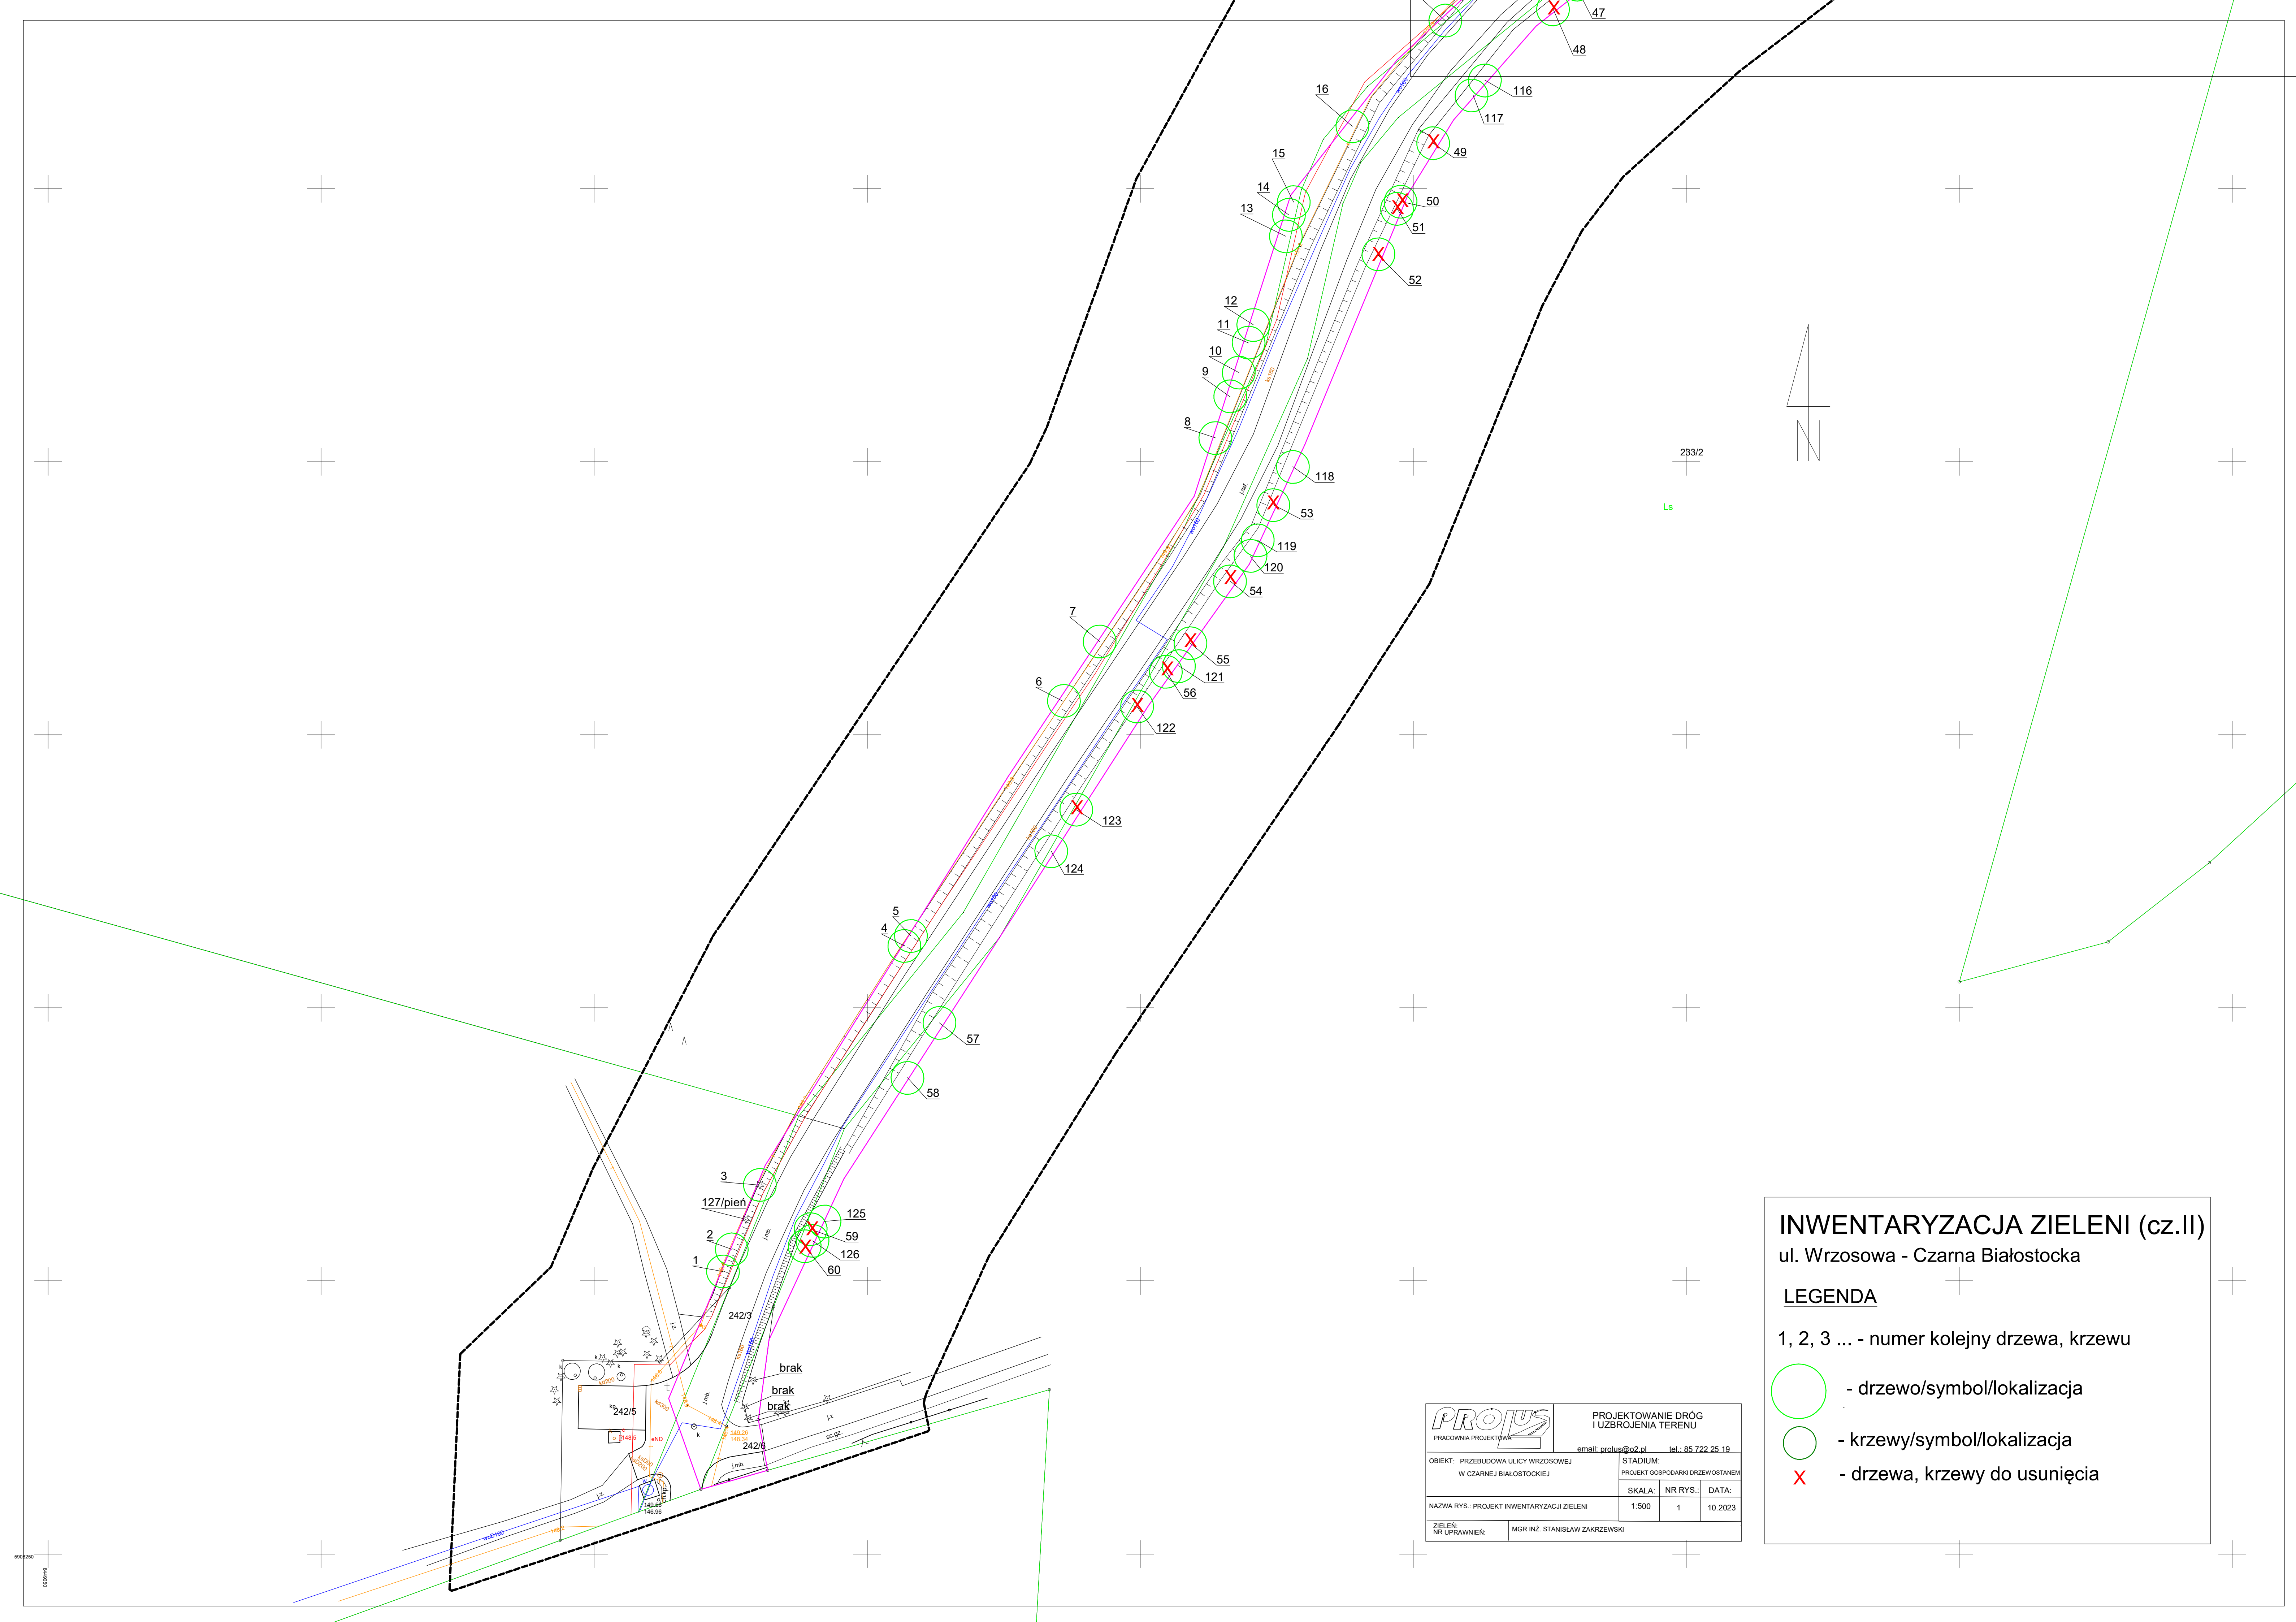


INWENTARYZACJA ZIELENI (cz.II)

ul. Wrzosowa - Czarna Białostocka

LEGENDA

1, 2, 3 ... - numer kolejny drzewa, krzewu

 - drzewo/symbol/lokalizacja

 - krzewy/symbol/lokalizacja

 - drzewa, krzewy do usunięcia

 PRACOWNIA PROJEKTOWA		PROJEKTOWANIE DRÓG I UZBROJENIA TERENU	
OBIEKT: PRZEBUDOWA ULICY WRZOSOWEJ W CZARNEJ BIAŁOSTOCKIEJ		STADIUM: PROJEKT GOSPODARKI DRZEWOSTANEM	
NAZWA RYS.: PROJEKT INWENTARYZACJI ZIELENI		SKALA: 1:500	NR RYS.: 1
ZIELEN: NR UPRAWNIEN:		DATA: 10.2023	
		MGR INŻ. STANISŁAW ZAKRZEWSKI	