



PRZEKRÓJ NORMALNY NR 1-1

ul. Wrzosowa
od km 0+000,00 do km 0+135,00
od km 0+375,00 do km 0+468,50

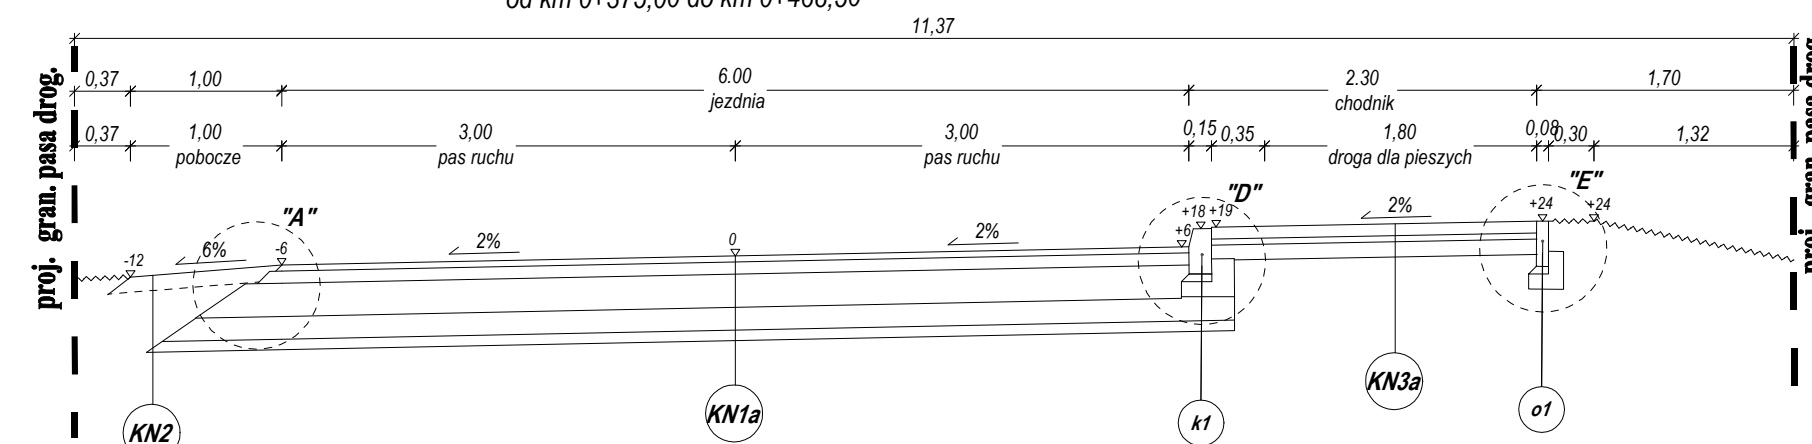


PRZEKRÓJ NORMALNY NR 2a-2a

ul. Wrzosowa
od km 0+135,00 do km 0+234,93

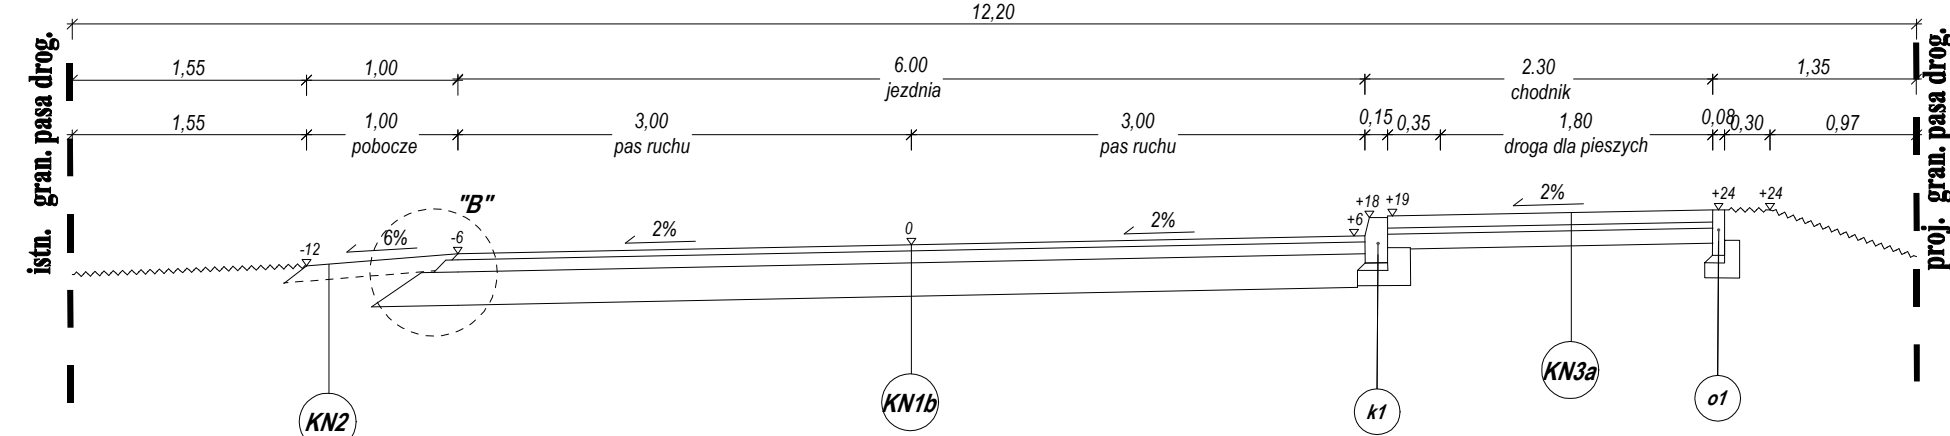


PRZEKRÓJ NORMALNY NR 2b-2b

ul. Wrzosowa
od km 0+507,90 do km 0+553,25

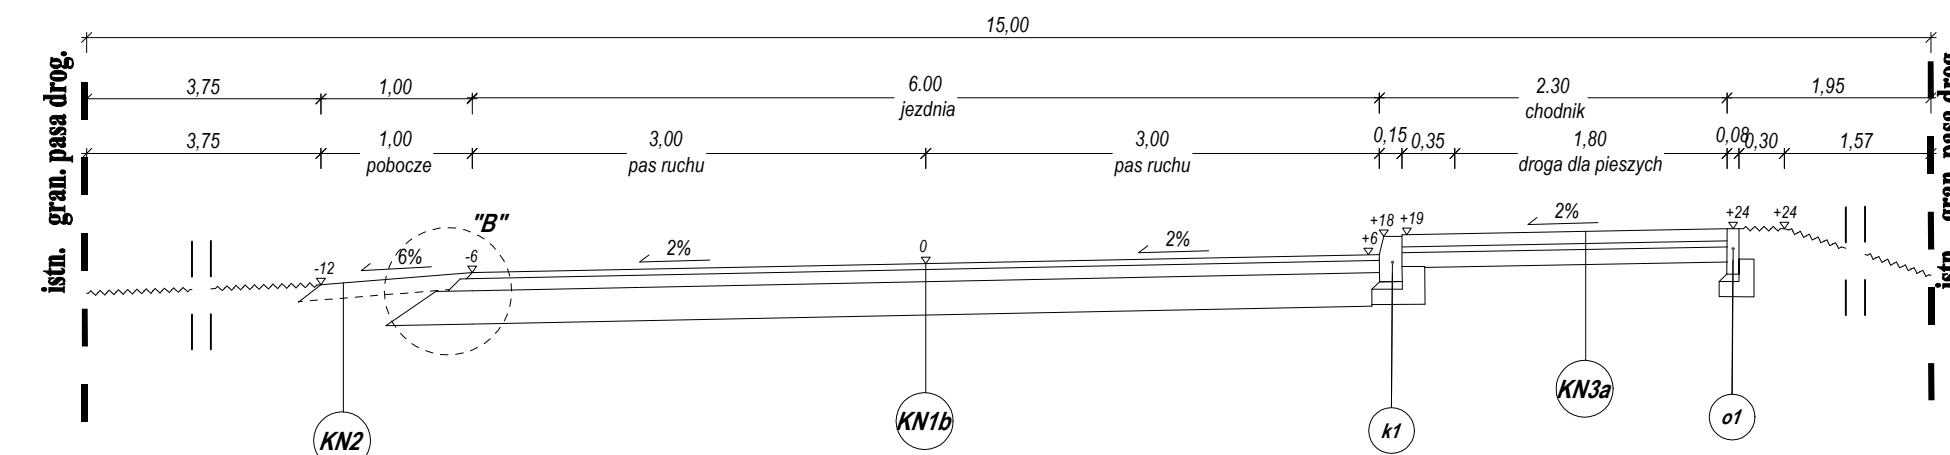


PRZEKRÓJ NORMALNY NR 3-3

ul. Wrzosowa
od km 0+234,93 do km 0+294,43

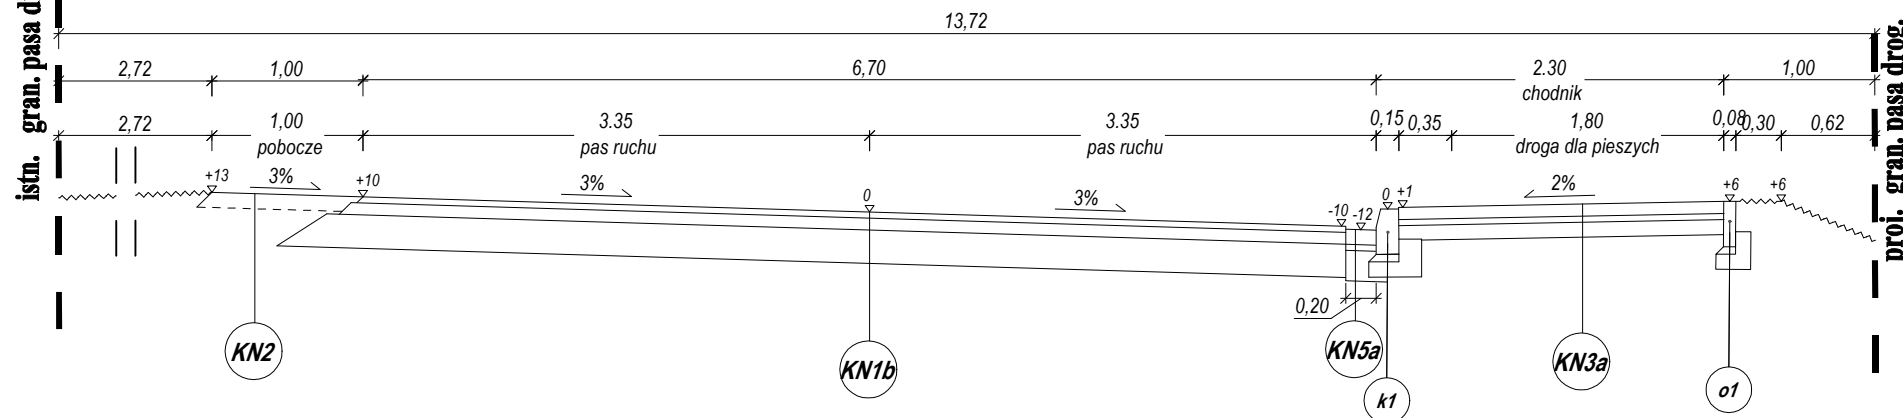


PRZEKRÓJ NORMALNY NR 4-4

ul. Wrzosowa
od km 0+294,43 do km 0+375,00

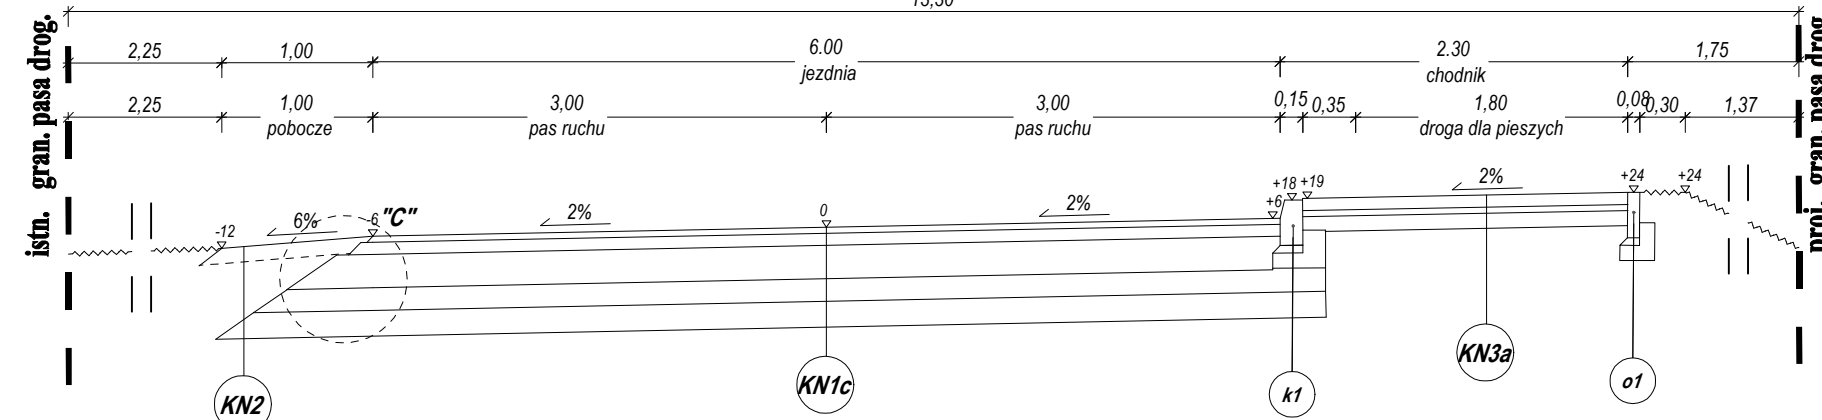


PRZEKRÓJ NORMALNY NR 5-5

ul. Wrzosowa
od km 0+468,50 do km 0+507,90

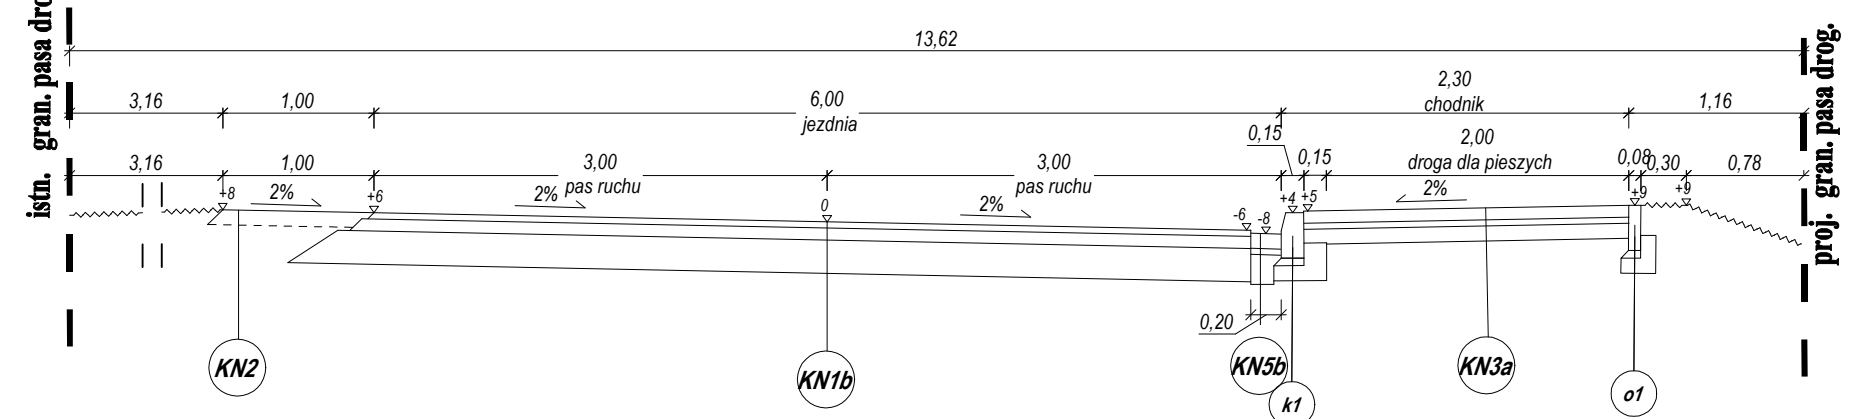


PRZEKRÓJ NORMALNY NR 6-6

ul. Wrzosowa
od km 0+553,25 do km 0+604,50

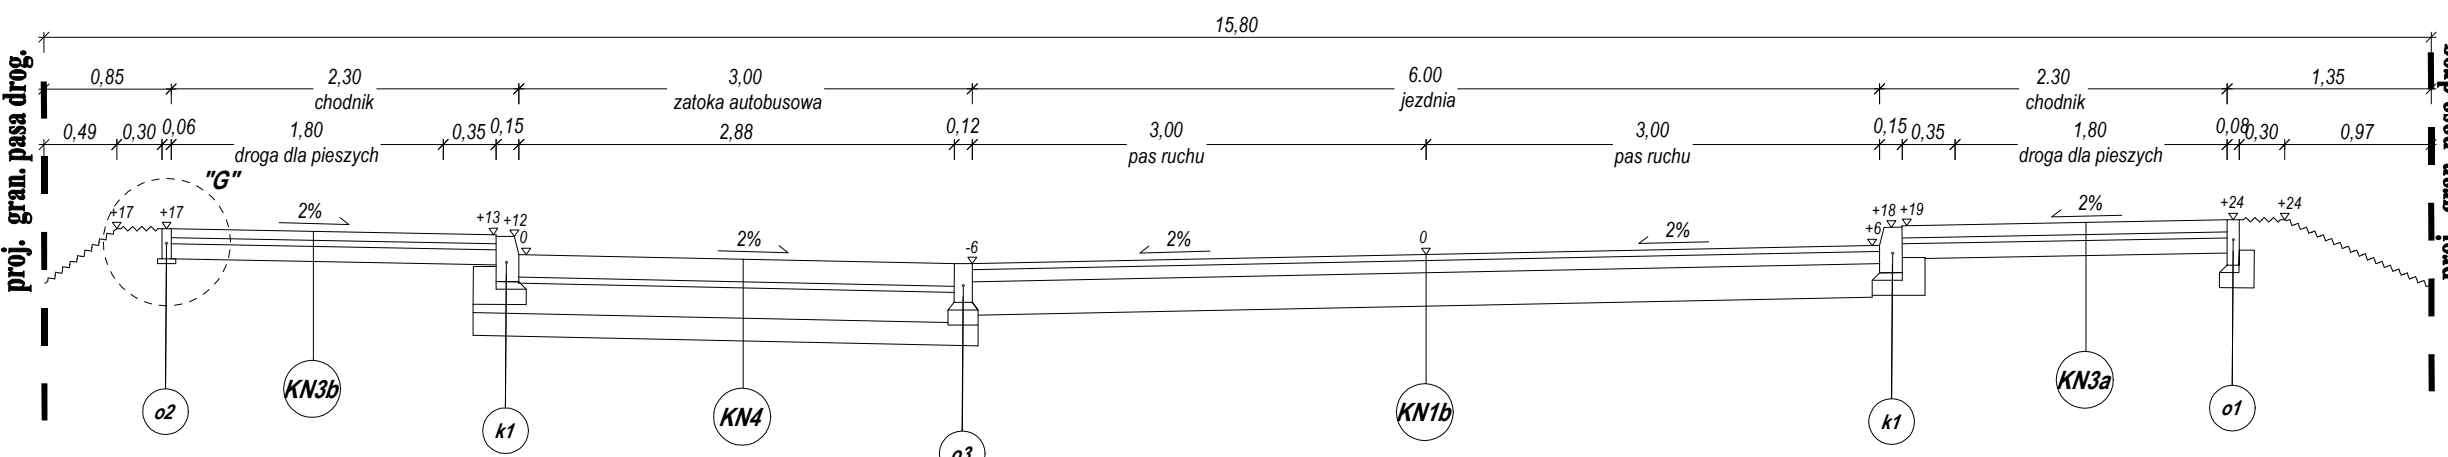


PRZEKRÓJ NORMALNY NR 7-7

ul. Wrzosowa
od km 0+604,50 do km 0+657,00

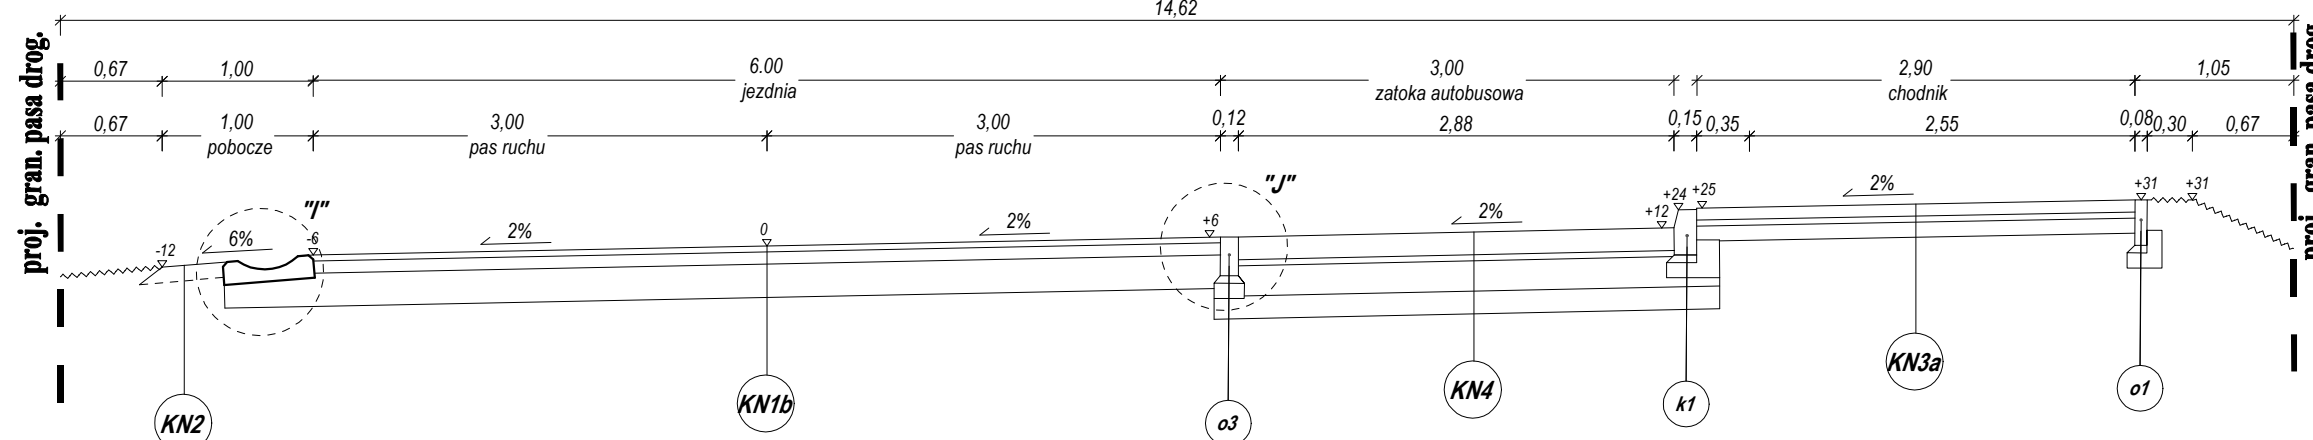


PRZEKRÓJ NORMALNY NR 8-8

ul. Wrzosowa
od km 0+657,00 do km 0+699,20

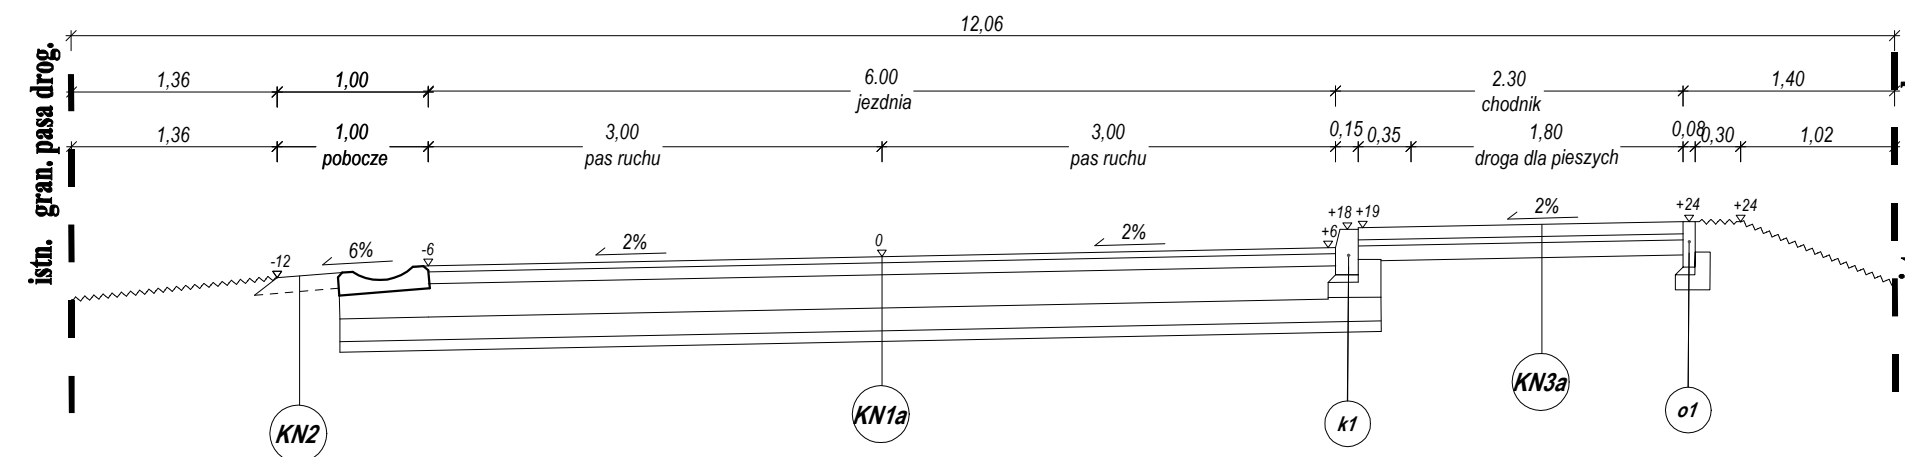

PRZEKRÓJ NORMALNY NR 9-9

ul. Wrzosowa
od km 0+699,20 do km 0+736,41

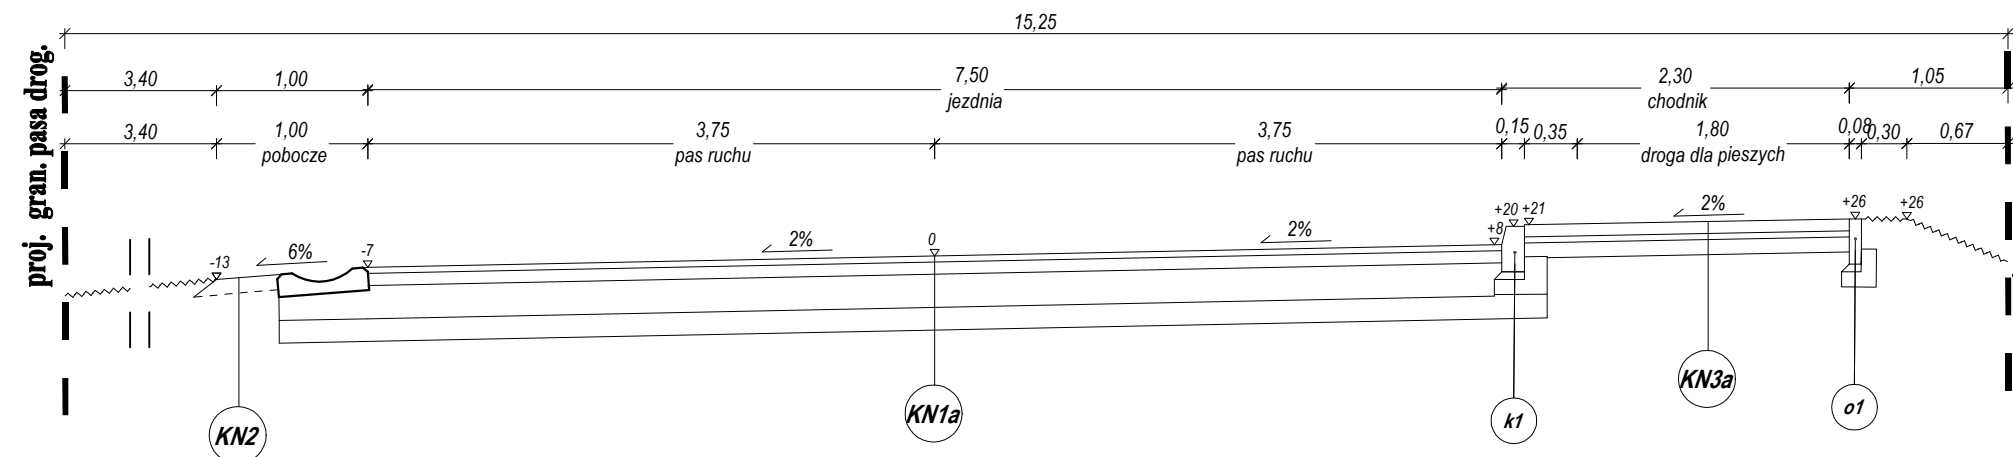

PROLUS PRACOWNIA PROJEKTOWA	PROJEKTOWANIE DRÓG I UZBROJENIA TERENU		
	email: prolus@o2.pl tel.: 85 72 22 519		
OBJEKT: PRZEBUDOWA Z ROZBUDOWĄ ULICY WRZOSOWEJ W CZARNEJ BIAŁOSTOCKIEJ		STADIUM: PROJEKT TECHNICZNY DROGOWY	
NAZWA RYS.: PRZESKOJE NORMALNE		SKALA: 1:50	NR RYS.: 3
PROJEKTANT: NR UPRAWNIEN: WSPÓŁPRACA:		MGR INŻ. PIOTR ŁUSZYŃSKI BL 138/02 MGR INŻ. DANIEL OLSZEWSKI	
		DATA: 10.2024	