


STAROSTA POWIATU BIAŁOSTOCKIEGO
Dokumentacja numer: GKNIV.6642.1.1469.2023
była przedmiotem narady koordynacyjnej przeprowadzonej
za pomocą środków komunikacji elektronicznej
BIAŁYSTOK.

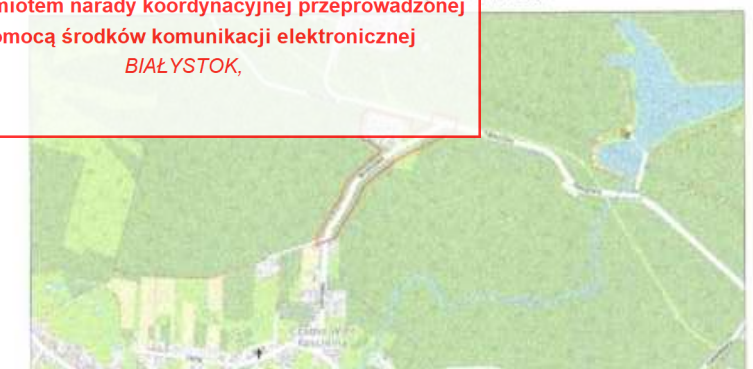


MAPA DO CELÓW PROJEKTOWYCH

Skala 1:500

Identyfikator zgłoszenia prac geodezyjnych		GKNIV.6642.1.1469.2023
Nr roboty wykonawcy		58/2023
Nazwa gminy		Czarna Białostocka
Ogół ewidencyjny	identyfikator	200202_4.0044
	nazwa	Czarna Białostocka
Określenie obszaru, który był przedmiotem aktualizacji		
Układ współrzędnych płaskich		PL-2000 (8)
Układ wysokości		PL-EVRF2007-NH
Arkusz mapy zasadniczej		8.197.14.09.1; 2; 1, 2, 3
USŁUGI GEODEZYJNO-KARTOGRAFICZNE		
GEO-CAD		
MARCIN CHOCHA		
Nazwa wykonawcy prac geodezyjnych		ul. Towarowa 28/27 15-007 Białystok tel. 0662958651; email: geocad@pianta.pl www.geocad.pianta.pl
Kierownik prac geodezyjnych, osoba która opracowała mapę		Marcin Chocha uprawnienia zawodowe nr 49288
Data opracowania mapy		5 kwietnia 2023 r.

Wykaz punktów osnowy geodezyjnej w obszarze opracowania:
819714-10230,
819714-10240,
819714-10250,
819714-10250,
819714-10250.

LEGENDA:

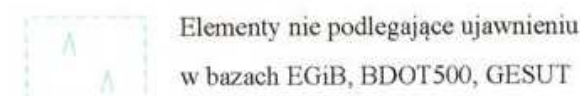

Elementy nie podlegające ujawnieniu
w bazach EGiB, BDOT500, GESUT

ZA ZGODNOŚĆ Z ORYGINAŁEM MAPY DO CELÓW PROJEKTOWYCH

Powinowuję, że niniejszy dokument został opracowany
w wyniku prac geodezyjnych i kartograficznych, których
rezultaty zawiera operat techniczny pozytywnie
zweryfikowany. Jednocześnie informuję, że jestem świadomy
odpowiedzialności karnej za złożenie fałszywego oświadczenia.


Identyfikator zgłoszenia prac geodezyjnych: GKNIV.6642.1.1469.2023

Organ służby geodezyjnej, który otrzymał zgłoszenie: Starosta Powiatu Białostockiego

Wykonawca prac geodezyjnych: USŁUGI GEODEZYJNO-KARTOGRAFICZNE GEO-CAD MARCIN CHOCHA

Nr oraz data sporządzenia dokumentu zawierającego wynik pozytywnej weryfikacji: GKNIV.6642.1.1469.2023.1 z dnia 14.09.2023

Imię i nazwisko oraz nr uprawnień zawodowych kierownika prac: Marcin Chocha, nr uprawnień 19288

 

LEGENDA

DROGI WG ODRĘBNEGO OPRACOWANIA

PROJEKTOWANY KRAWIEZNIK

UZBROJENIE ISTNIEJĄCE

- ISTN. SIĘĆ ELEKTROENERGETYCZNA
- ISTN. SIĘĆ WODOCIĄGOWA
- ISTN. SIĘĆ TELEKOMUNIKACYJNA
- ISTN. KANAŁ SANITARNY
- ISTN. KANAŁ ODPŁOWNICZY
- ISTN. LINIA NAPIĘTRZNA ELEKTRYCZNA NN
- ISTN. LINIA NAPIĘTRZNA TELEFONICZNA

UZBROJENIE PROJEKTOWANE

- PROJ. KABLOWA SIĘĆ OŚWIETLEŃA ULICZNEGO
- PROJ. SŁUP OŚWIETLENOWY WRAZ Z OPRAWĄ
- PROJ. PRZYSŁONIA SIĘCI KANALIZACJI DESZCZOWEJ D200
- PROJ. WPUST KANALIZACJI DESZCZOWEJ
- PROJ. HYDRANTY P.POŻ.
- PROJ. SIĘĆ TELEKOMUNIKACYJNA KABA
- PROJ. SIĘĆ ENERGETYCZNA NN
- PROJ. SZPRAWA OŚWIETLENOWA

UZBROJENIE ISTNIEJĄCE DO DEMONTAŻU

- ISTN. SIĘĆ ENERGETYCZNA
- ISTN. SIĘĆ TELEKOMUNIKACYJNA

INNE

- PROJ. GRANICA PASA DROGOWEGO

PROJUS PRACOWNIA PROJEKTOWA	PROJEKTOWANIE DRÓG I UZBROJENIA TERENU	
	email: projus@o2.pl	tel.: 85 722 25 19
OBJEKT: ROZBUDOWA ULICY WRZOSOWEJ ORAZ PRZEBUDOWA DROGI NA OŚCIEDLU MIASTECZKO NR2 W CZARNEJ BIAŁOSTOCKIEJ		
STADIUM: PROJEKT BUDOWLANY		
NAZWA RYS.: PLAN USTYTIOWANIA SIĘCI UZBROJENIA TERENU - ARKUSZ 1 z 2		
SKALA:	NR RYS.:	DATA:
1:500	1.1	09.2023
ZESPÓŁ AUTORSKI		
PROJEKTANT: MGR INŻ. PIOTR ŁUSZYŃSKI		
NR UPRAWNIEN.: BL 13802		