


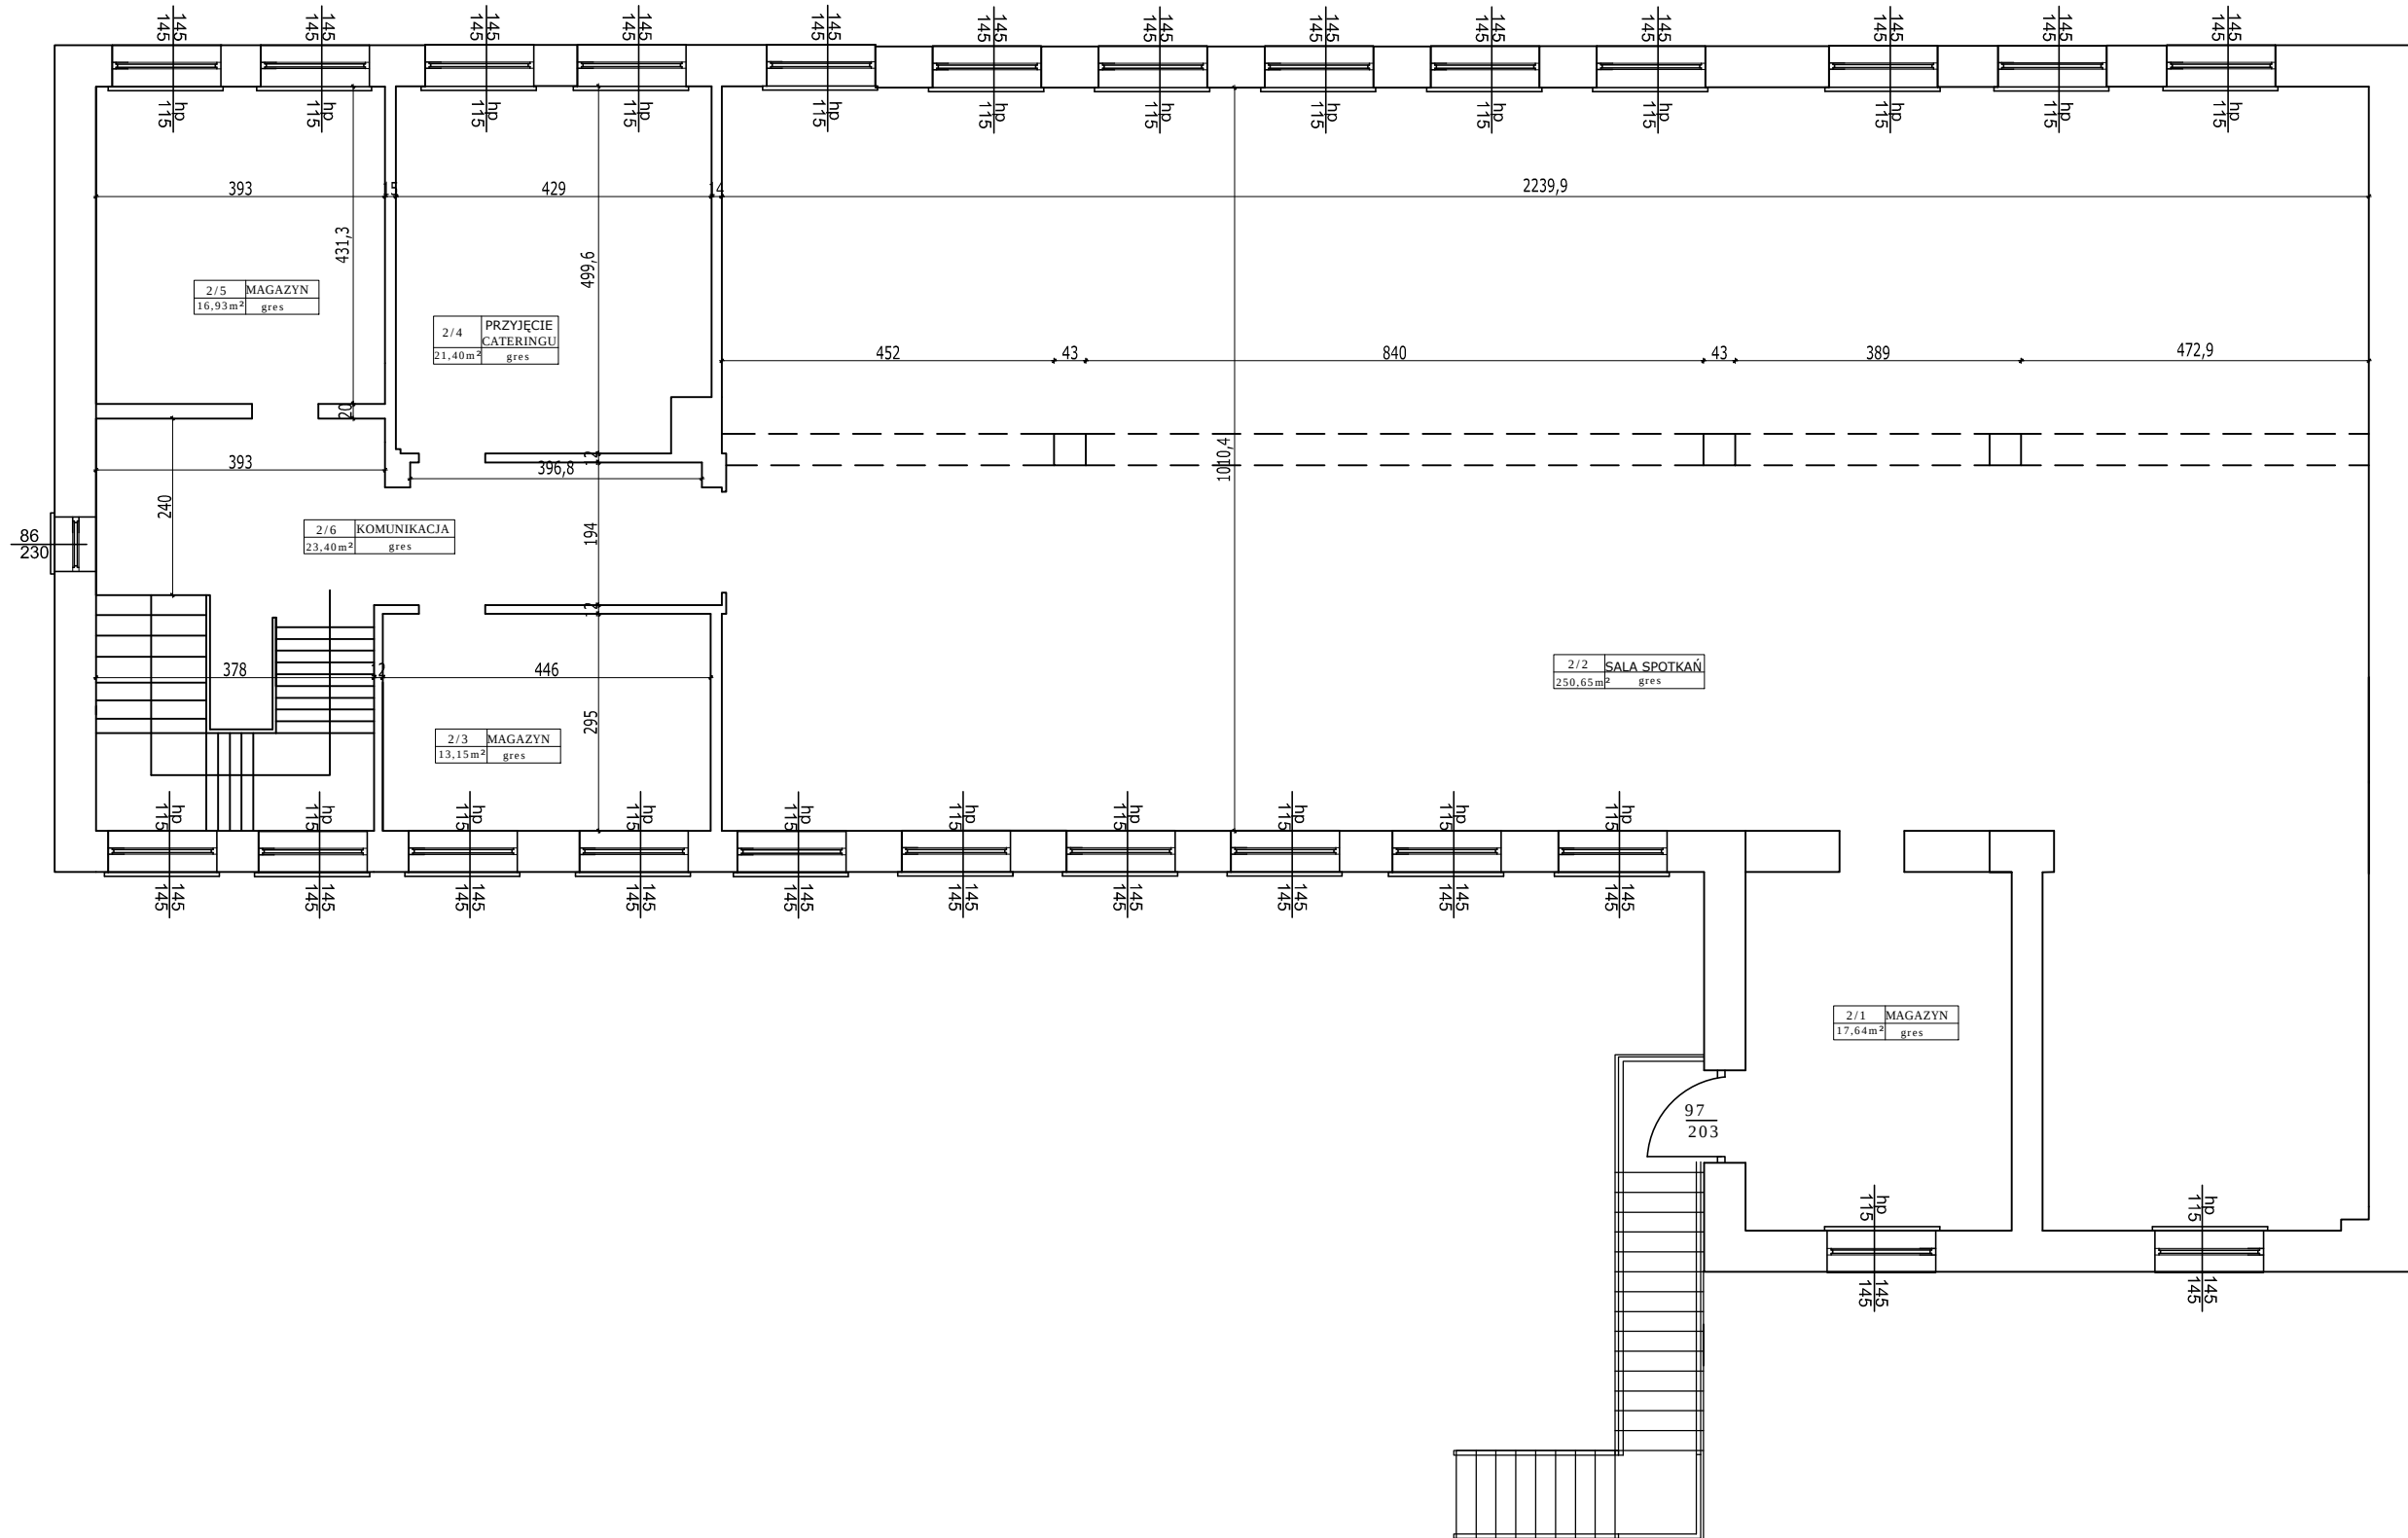

OBIEKT: PRZEBUDOWA POMIESZCZEŃ ŚWIE TLICY WIEJSKIEJ ORAZ REMIZY OSP Z CZĘŚCIOWĄ ZMIANĄ SPOSOBU UŻYTKOWANIA NA POTRZEBY MAGAZYNU OBRONY CYWILNEJ				
ADRES OBIEKTU: Krzywda , ul. Łukowska, nr ewid. dz. 1442 obręb geodezyjny: Krzywda 0012				
TYTUŁ: RZUT PIĘTRA - INWENTARYZACJA			SKALA: 1:100	NUMER: A2
PROJEKTANT	SPECJALNOŚĆ	NR UPRAWNIEŃ	DATA	PODPIS
Aneta Mazur	architektura	283/LBOKK/2021	2025-09	
SPRAWDZAJĄCY				
Magdalena Rafalska	architektura	2/02/OL	2025-09	