


PROJEKT ZAGOSPODAROWANIA TERENU SKALA 1:500



MAPA DO CELÓW PROJEKTOWYCH Skala 1:500		Oznaczenie i informacje o służebnościach gruntowych mających wpływ na zagospodarowanie gruntów, zlokalizowanych w granicach projektowanej inwestycji	nie sprawdzano
Godło arkusza mapy	7.164.31.17.4.3	Oznaczenie i symbol konturu użytku gruntowego, który nie jest ujawniony w bazie danych ewidencji gruntów i budynków	brak
Jednostka ewid.	061104_2 gm. Krzywdą	Oznaczenie granic obszaru, który był przedmiotem aktualizacji	
Obręb ewid.	0012 Krzywdą	Oświadczam, że niniejszy dokument został opracowany w wyniku prac geodezyjnych i kartograficznych, których rezultaty zawiera operat techniczny pozytywnie zweryfikowany. Jednocześnie informuję, że jestem świadomy odpowiedzialności karnej za złożenie fałszywego oświadczenia.	
Numer działki	1442	Numer i data sporządzenia dokumentu pozytywnej weryfikacji w PODGIK Łuków	PODGIK.6640.1840.2025_1 10.07.2025 r.
Ulica, nr		Imię i nazwisko oraz numer uprawnień zawodowych kierownika prac	Daniel Krawczyk 14119 (1, 2)
Układ współrz. płaskich	2000/21	Stan aktualności mapy na dzień	28.06.2025
Układ wysokości	PL-EVRF2007-NH		
Ident. zgłoszenia pracy geod.	PODGIK.6640.1840.2025		
Wykonawca:			

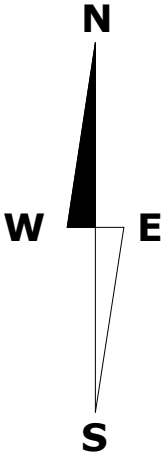

USŁUGI GEODEZYJNE
Łukasz Szewczak
Ławki 1R, 21-400 Łuków
woj. lubelskie, tel. 510 894 732
NIP 825- 21-11-967 REG 060640945

GEODETA
inż. Łukasz Szewczak

GEODETA UPRAWNIENY
Daniel Krawczyk
Nr upr. 14119

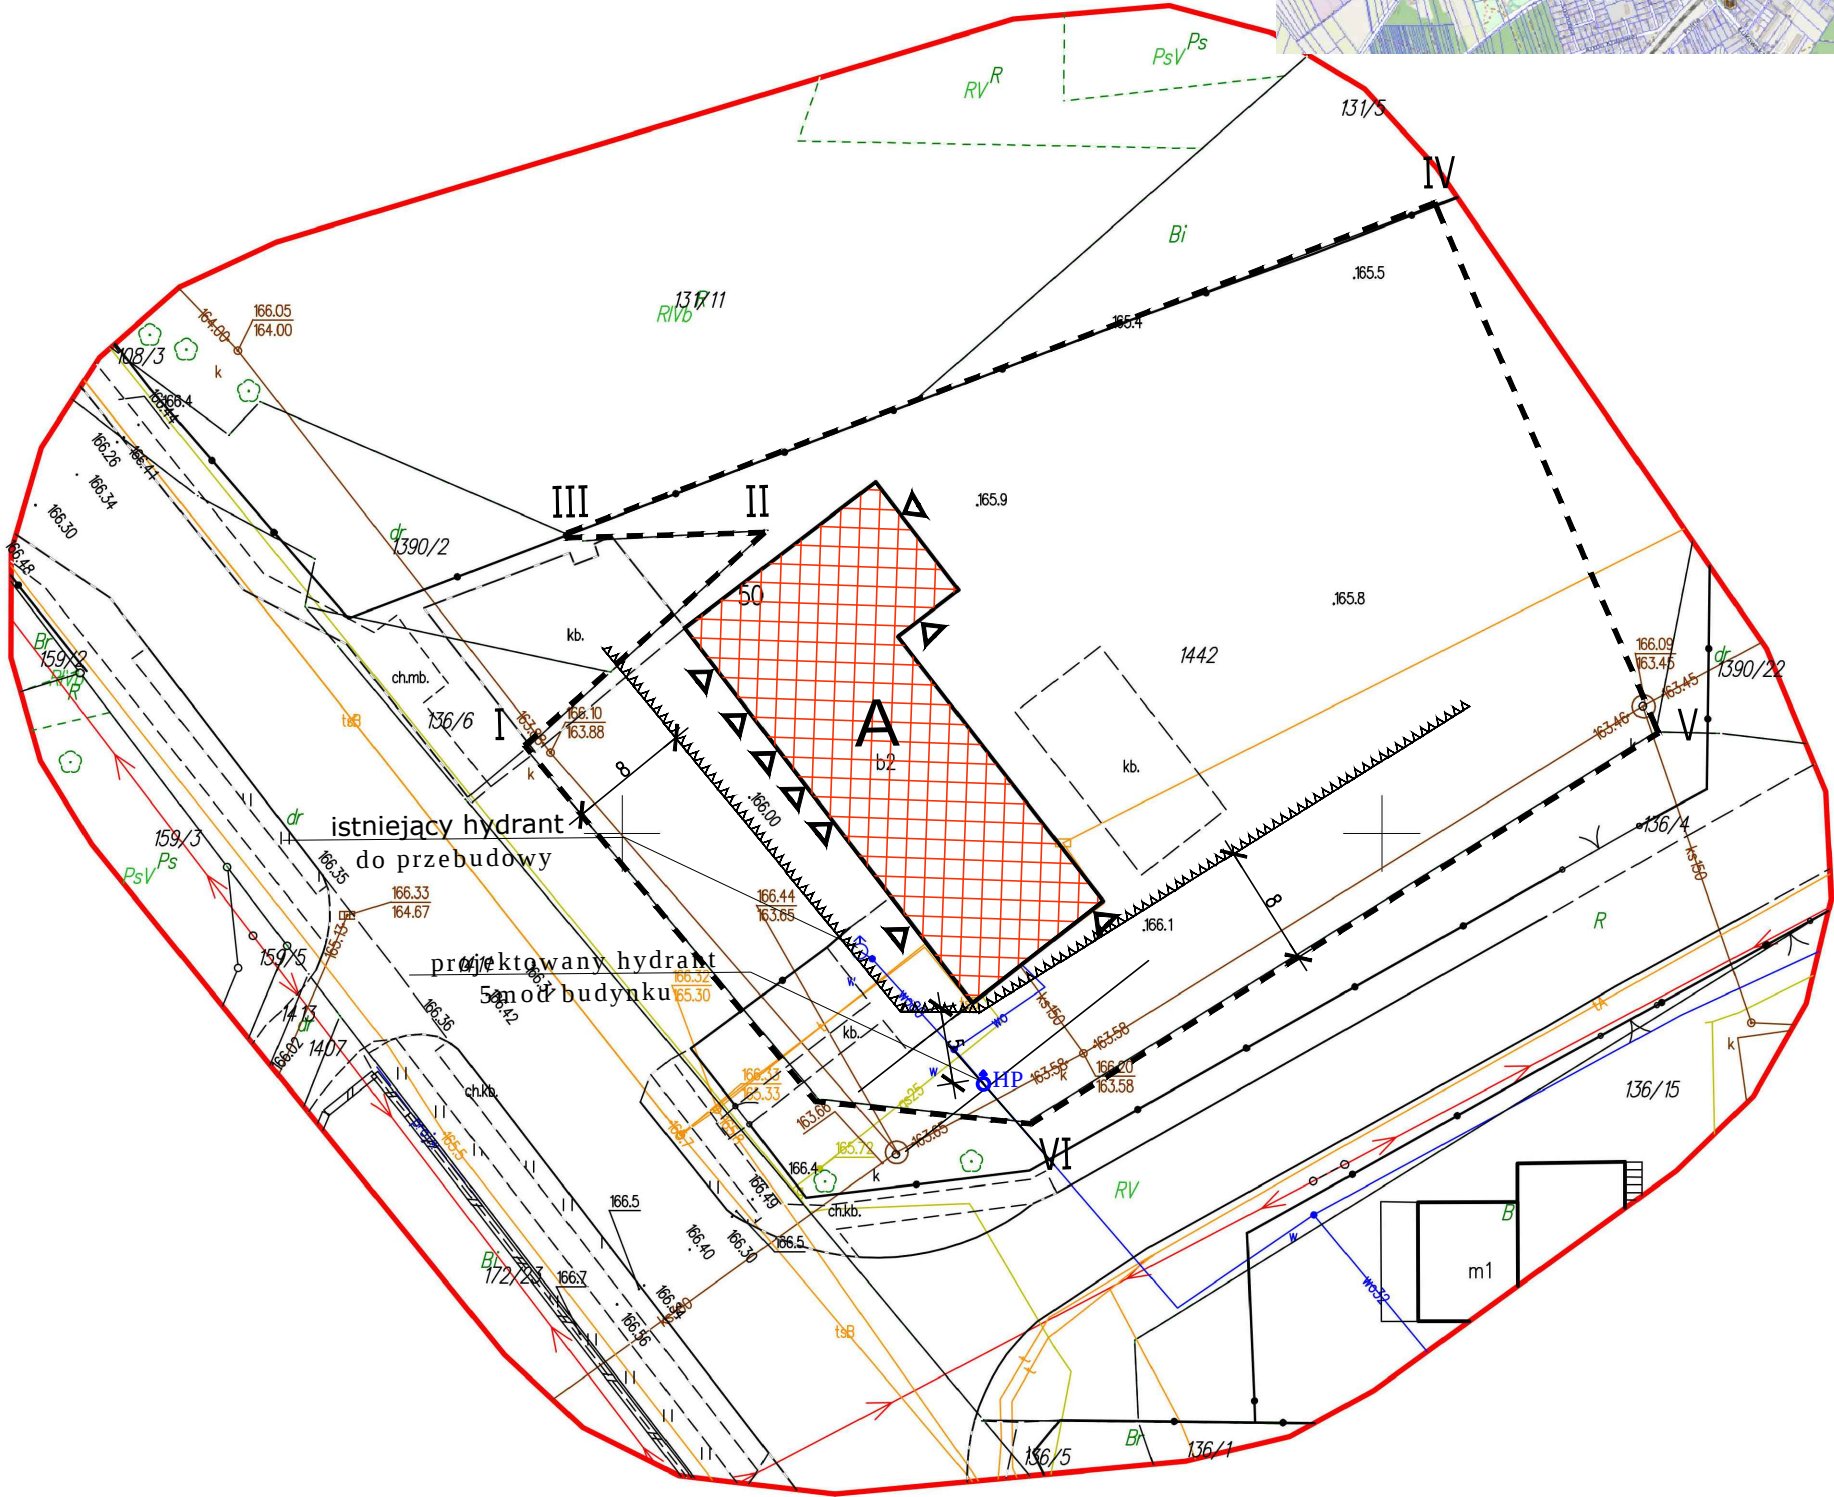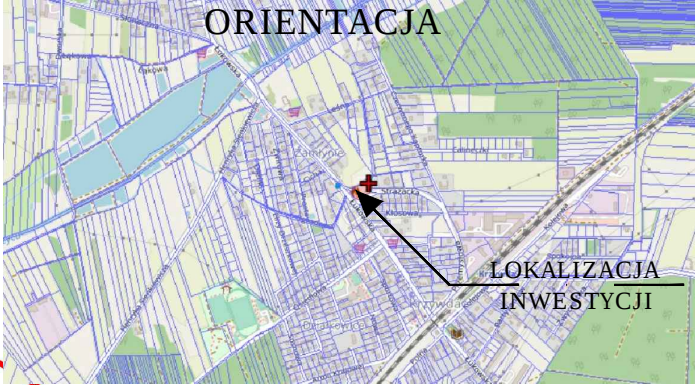

- Budynek świetlicy wiejskiej o remizy OSP przeznaczony do przebudowy i zmiany sposobu użytkowania
- linia zabudowy wg decyzji o warunkach zabudowy
- wejścia i wjazdy do budynku: główne i dodatkowe

OBIEKT: PRZEBUDOWA POMIESZCZEŃ ŚWIETLICY WIEJSKIEJ ORAZ REMIZY OSP Z CZĘŚCIOWĄ ZMIANĄ SPOSOBU UŻYTKOWANIA NA POTRZEBY MAGAZYNU OBRONY CYWILNEJ				
ADRES OBIEKTU: Krzywdą , ul. Łukowska, nr ewid. dz. 1442 obręb geodezyjny: Krzywdą 0012				
TYTUŁ:		SKALA:	NUMER:	
PROJEKT ZAGOSPODAROWANIA TERENU		1:100		
PROJEKTANT	SPECJALNOŚĆ	NR UPRAWNIEŃ	DATA	PODPIS
Aneta Mazur	architektura	283/LBOKK/2021	2025-09	