

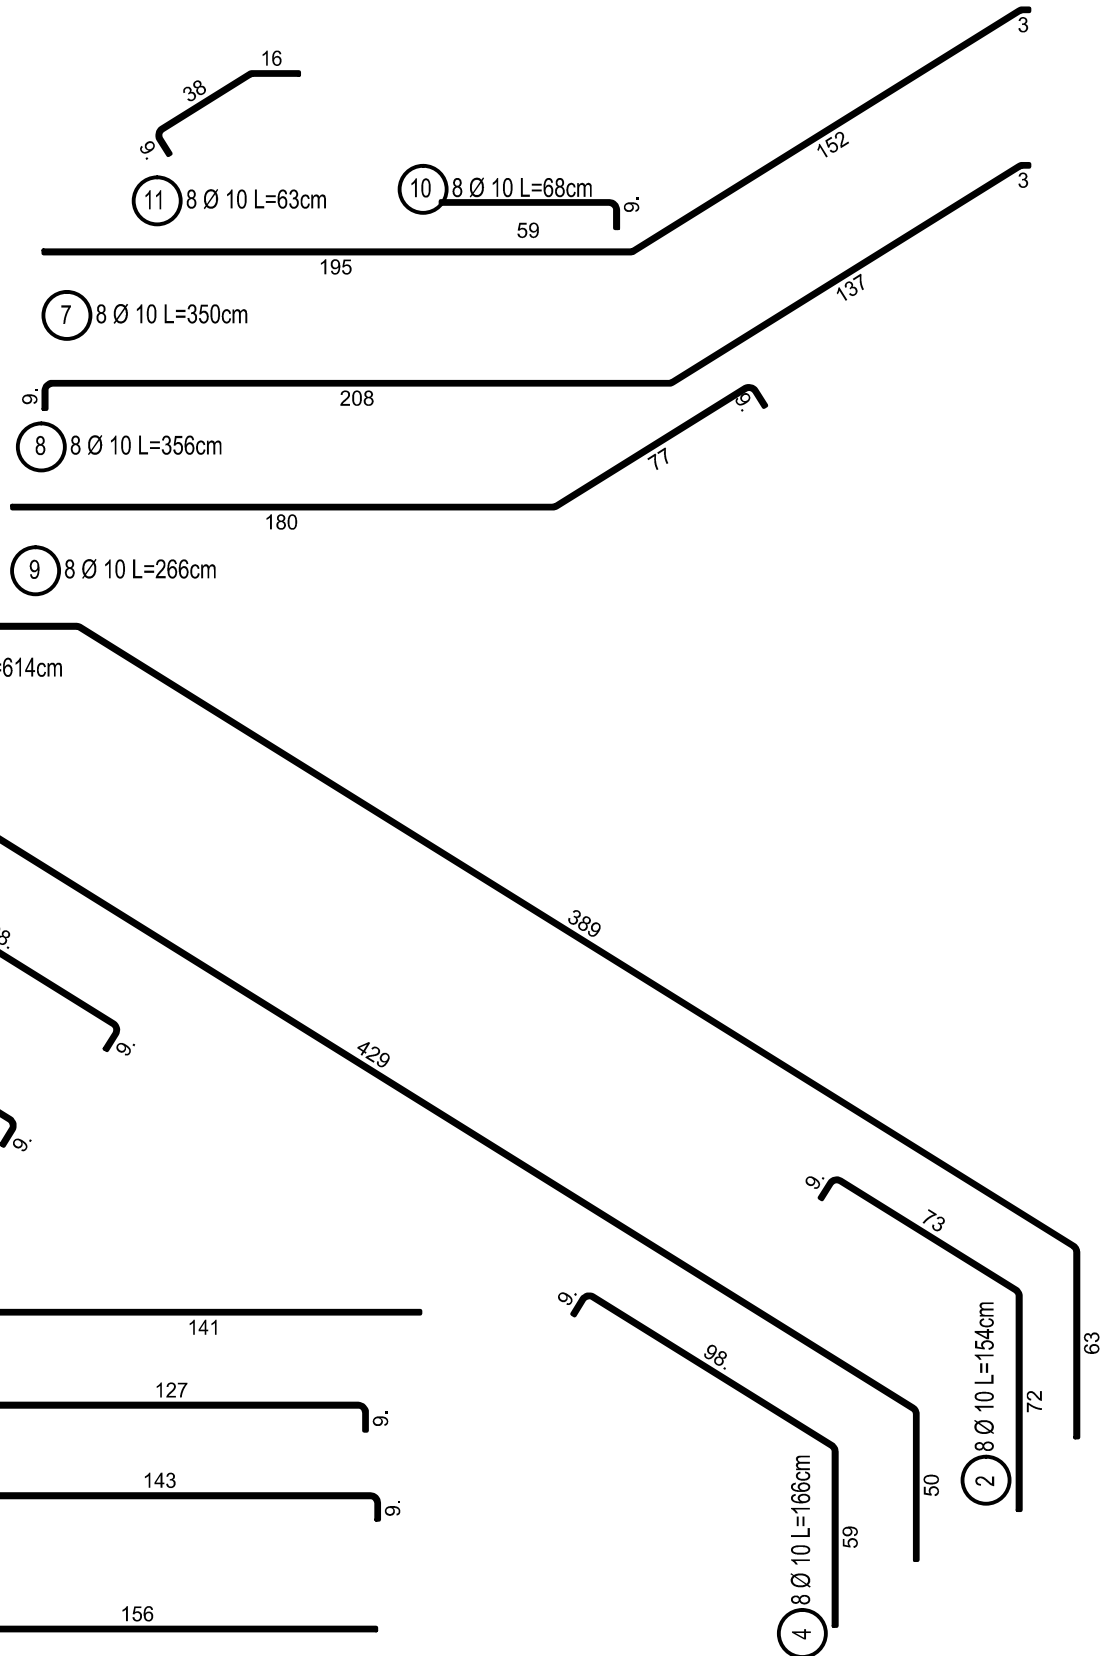
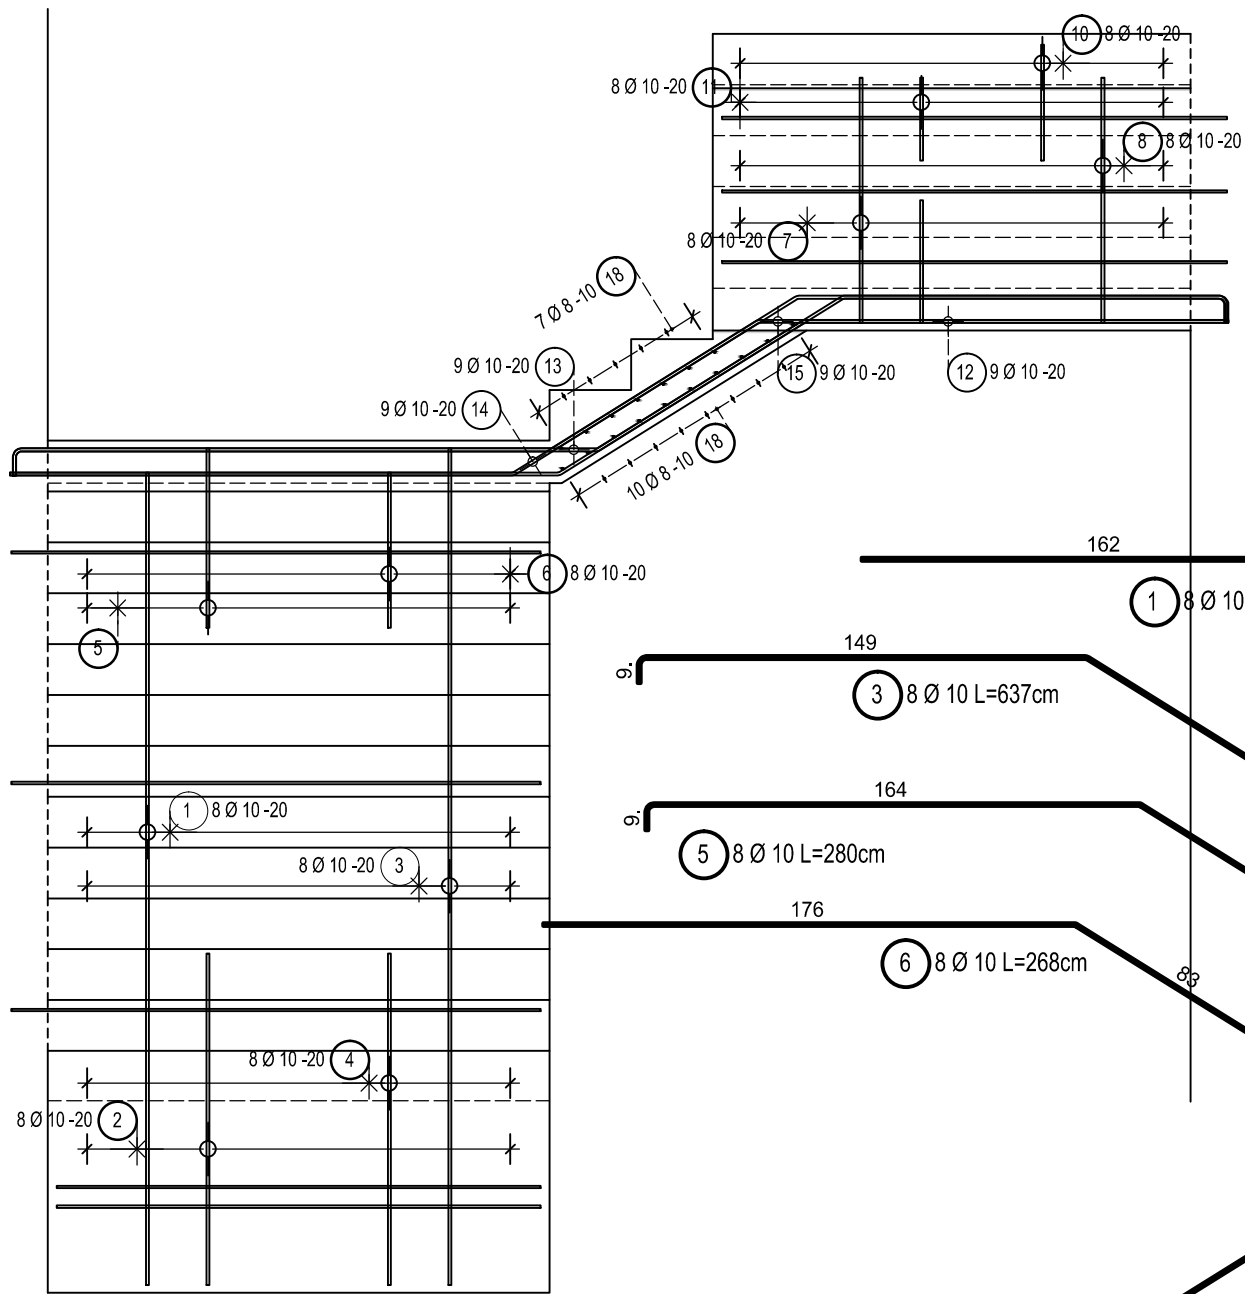
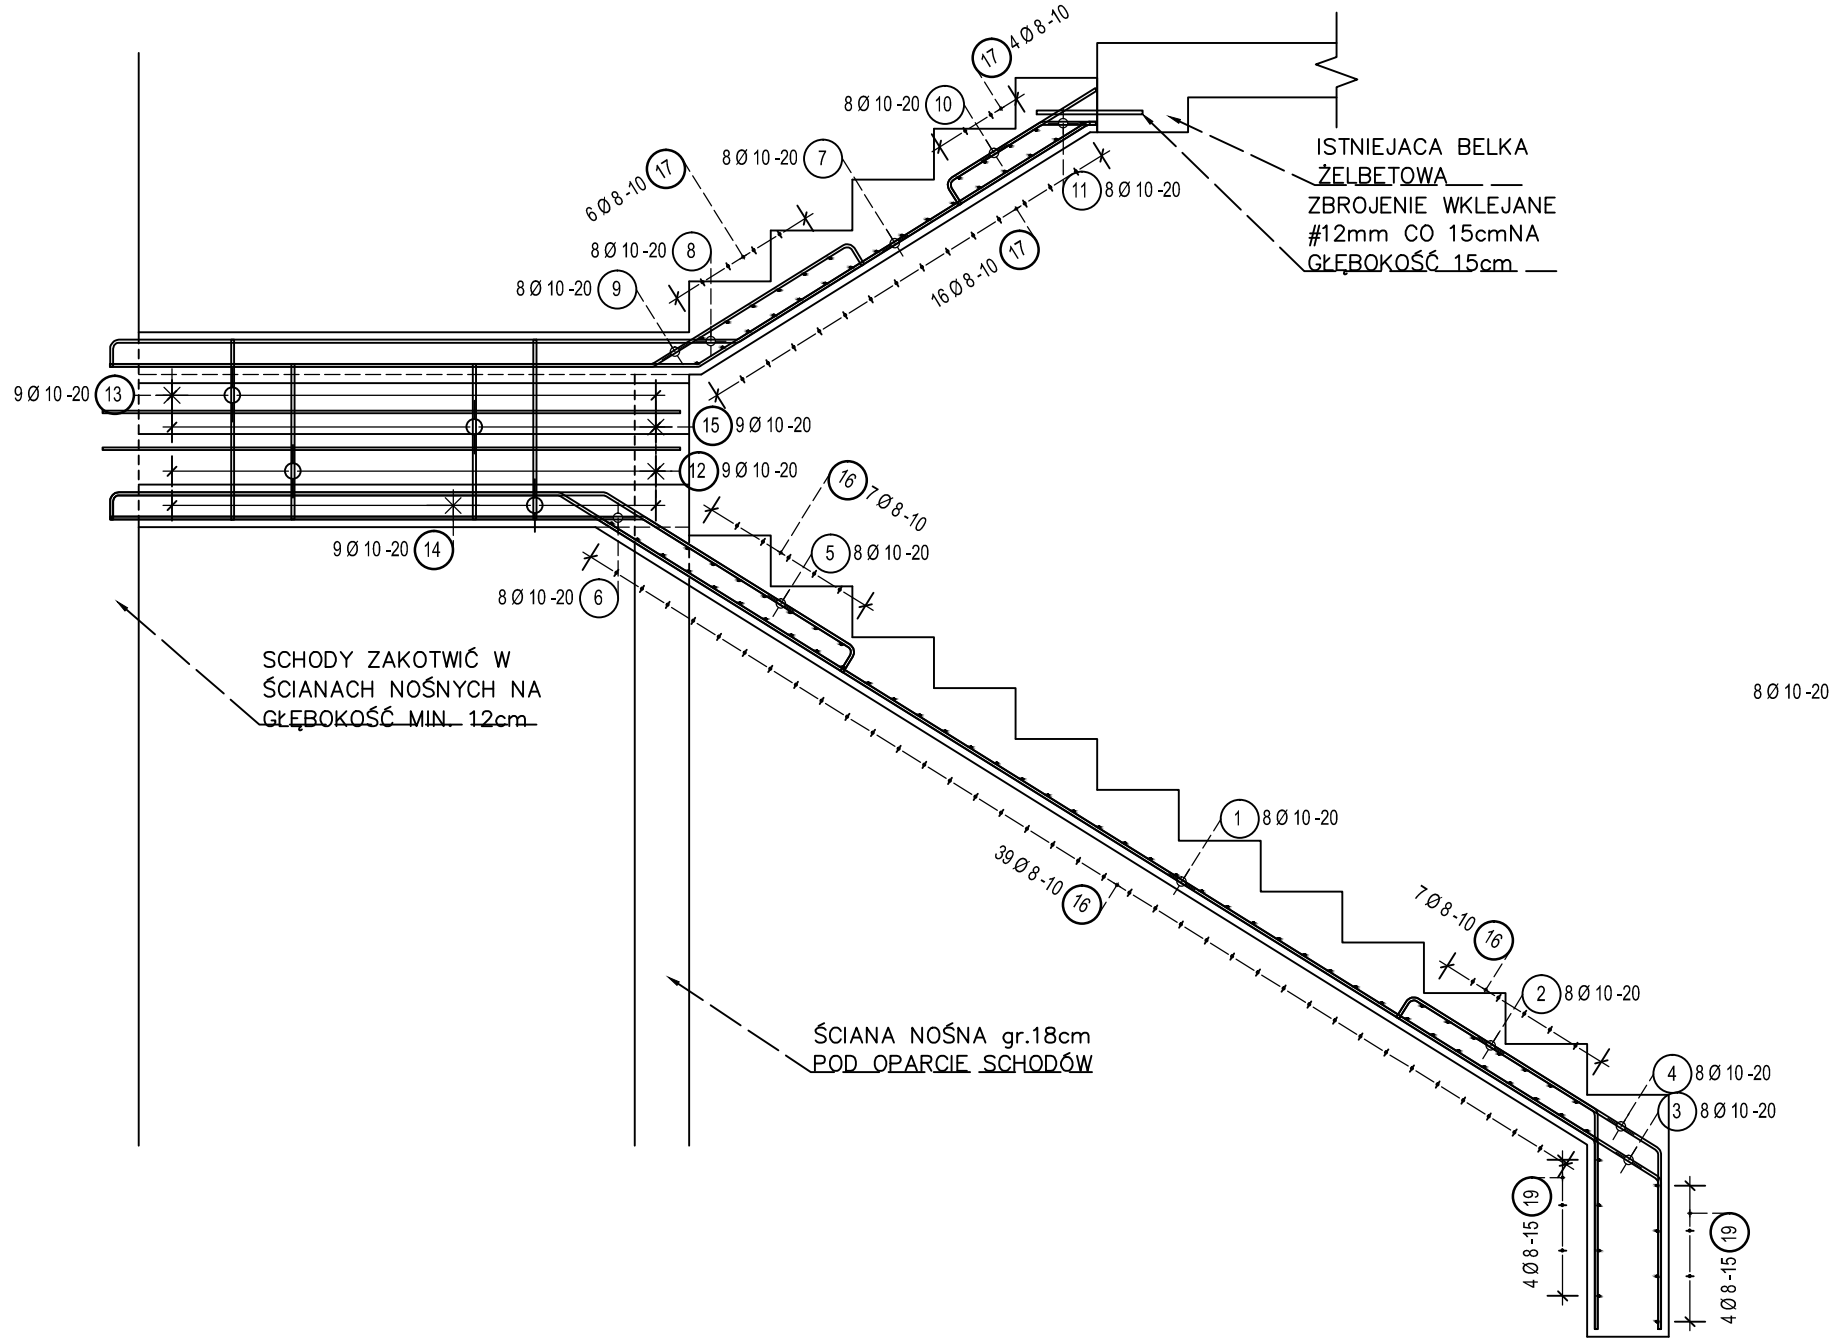


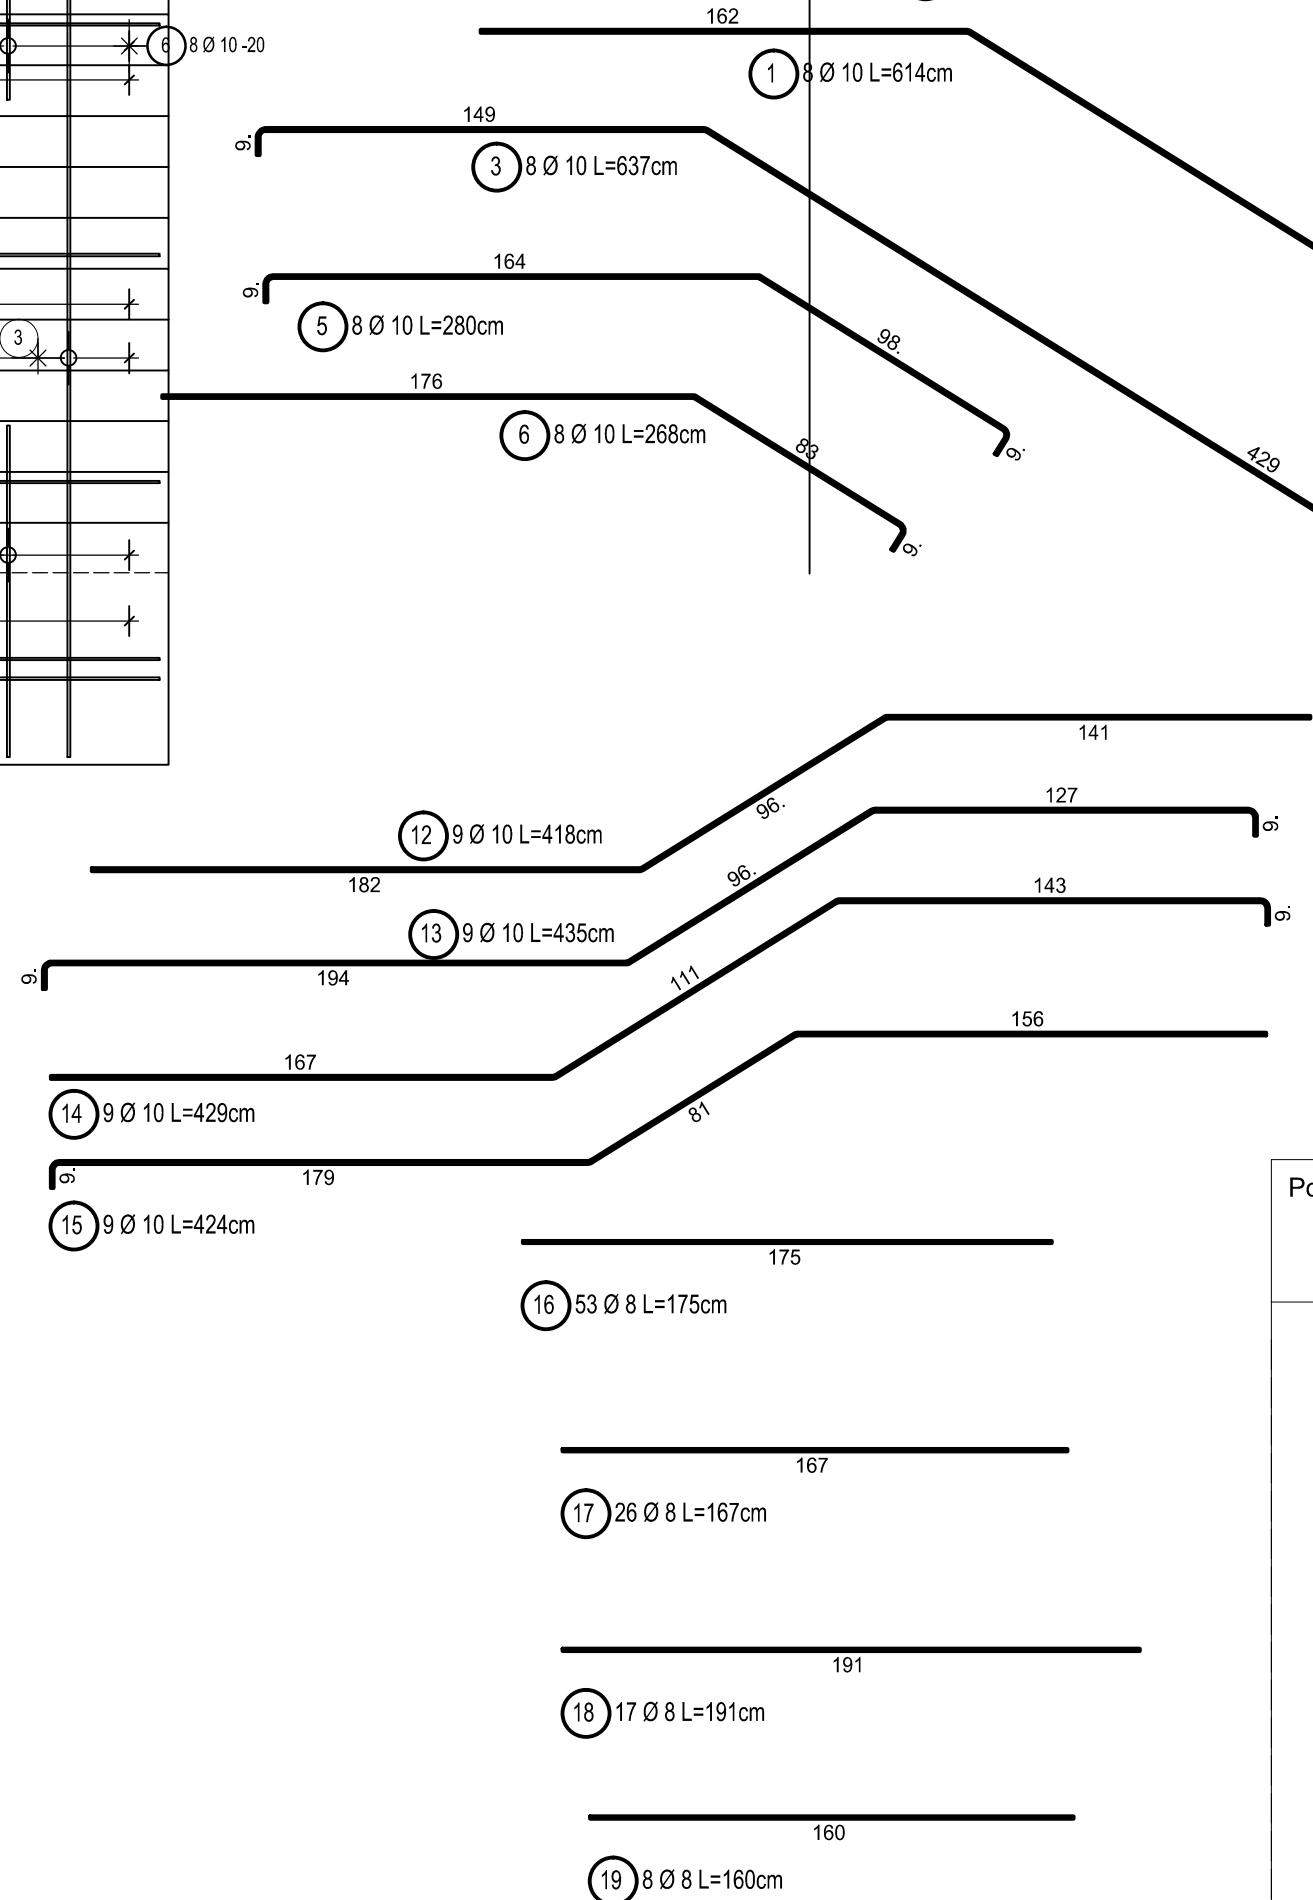

ISTNIEJĄCA BELKA ŻELBETOWA

ZBROJENIE WKLEJANE
#12mm CO 15cmNA
GŁĘBOKOŚĆ 15cm

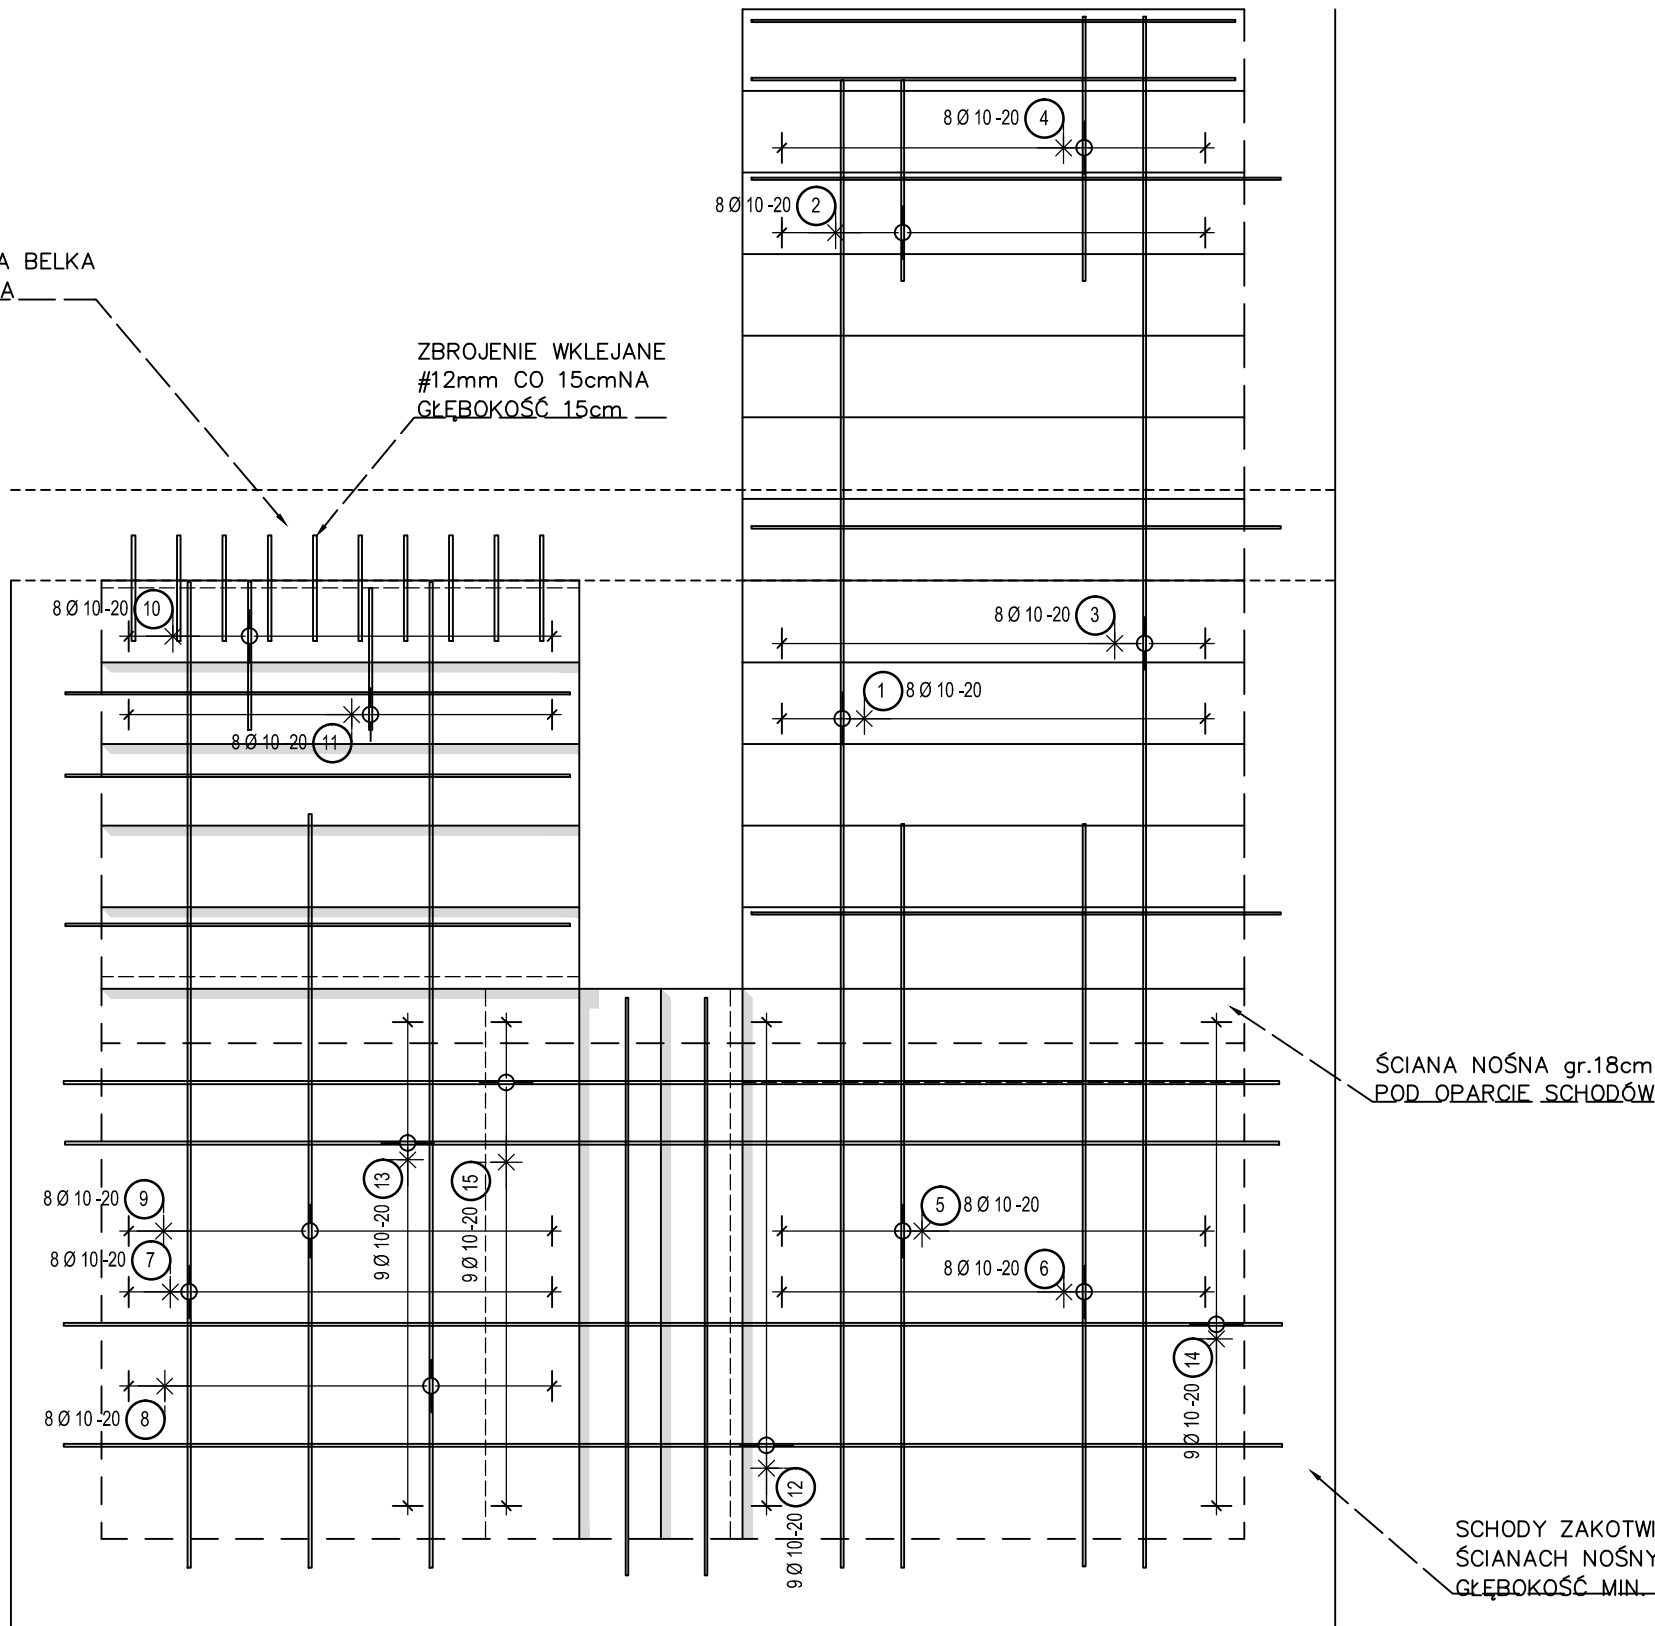

Poz.	Szt.	Ø	Długość poj.	Długość całkowita	Masa
		[mm]	[m]	[m]	[kg]
1	8	10	6.14	49.12	30.31
2	8	10	1.54	12.32	7.60
3	8	10	6.37	50.96	31.44
4	8	10	1.66	13.28	8.19
5	8	10	2.80	22.40	13.82
6	8	10	2.68	21.44	13.23
7	8	10	3.50	28.00	17.28
8	8	10	3.56	28.48	17.57
9	8	10	2.66	21.28	13.13
10	8	10	0.68	5.44	3.36
11	8	10	0.63	5.04	3.11
12	9	10	4.18	37.62	23.21
13	9	10	4.35	39.15	24.16
14	9	10	4.29	38.61	23.82
15	9	10	4.24	38.16	23.54
16	53	8	1.75	92.75	36.64
17	26	8	1.67	43.42	17.15
18	17	8	1.91	32.47	12.83
19	8	8	1.60	12.80	5.06

Masa całkowita [kg] : 325.45

OBIĘKT: PRZEBUDOWA POMIESZCZEN ŚWIETLICY WIEJSKIEJ ORAZ REMIZY OSP Z CZĘŚCIOWĄ ZMIANĄ SPOSOBU UŻYTKOWANIA NA POTRZEBY MAGAZYNU OBRONY CYWILNEJ			
ADRES OBIĘKTU: Krzywdą , ul. Łukowska, nr ewid. dz. 1442 obręb geodezyjny: Krzywdą 0012			
TYTUŁ: ZBROJENIE SCHODÓW		SKALA: 1:25	NUMER: K4
PROJEKTANT: Andrzej Rafłaski	SPECJALNOŚĆ: konstrukcja	NR UPRAWNIEN UAN-4224/45/37/86	DATA 2023-09
SPRAWDZAJĄCY Marek Seremak	konstrukcja	MAZ/0497/POK/14	2023-09

OSTATECZNY KSZTAŁT ORAZ DŁUGOŚĆ PRĘTÓW NALEŻY
DOSTOSOWAĆ DO RZECZYWISTEGO SZALUNKU SCHODÓW.
OTULINA ZBROJENIA 25mm. GRUBOŚĆ PŁYTY 14cm. BETON
C30/37 XC1, STAL ZBROJENIOWA B500B