



PRZEKRÓJ PRZEZ POSADZKĘ W POM. 1/1

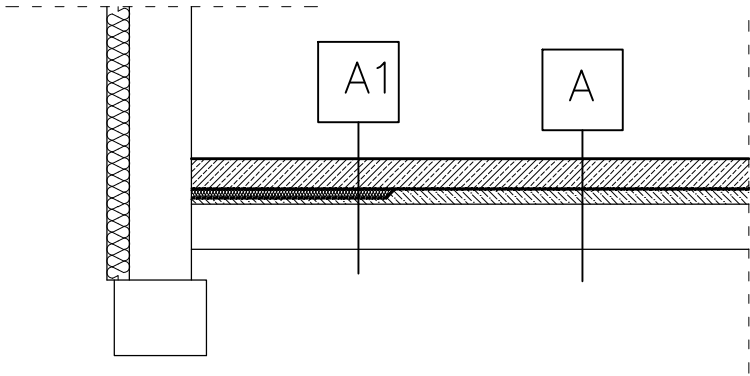

A	POSADZKA NA GRUNCIE
180mm	beton B25 ze zbrojeniem rozproszonym przytarty na gładko
2mm	izolacja przeciwwilgociowa- folia
100mm	chudy beton B10
>250mm	piasek ubity do gruntu rodzimego

A1	POSADZKA NA GRUNCIE
180mm	beton B25 ze zbrojeniem rozproszonym przytarty na gładko
2mm	izolacja przeciwwilgociowa- folia
100mm	izolacja termiczna -XPS 70 obwodowo
2mm	izolacja przeciwwilgociowa- folia
100mm	chudy beton B10
>250mm	piasek ubity do gruntu rodzimego

PRZEKRÓJ PRZEZ POSADZKĘ W POM. 1/2

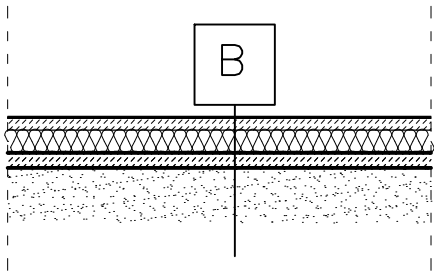

B	POSADZKA NA GRUNCIE
13mm	płytki gresowe antypoślizg. na zapr. klej
80mm	wylewka cementowa zbrojona siatką z drutu 4,5 o oczkach 150x150
150mm	izolacja termiczna-polistyren ekstrudowany XPS układany warstwami na zakład
100mm	chudy beton C8/10
>250mm	piasek ubity do gruntu rodzimego

OBIEKT: PRZEBUDOWA POMIESZCZEŃ ŚWIETLICY WIEJSKIEJ ORAZ REMIZY OSP Z CZĘŚCIOWĄ ZMIANĄ SPOSOBU UŻYTKOWANIA NA POTRZEBY MAGAZYNU OBRONY CYWILNEJ				
ADRES OBIEKTU: Krzywda , ul. Łukowska, nr ewid. dz. 1442 obwód geodezyjny: Krzywda 0012				
TYTUŁ: SZCZEGÓŁ WARSTWY POSADZKI			SKALA: 1:50	NUMER: K5
PROJEKTANT	SPECJALNOŚĆ	NR UPRAWNIEŃ	DATA	PODPIS
Andrzej Rafalski	konstrukcja	UAN-4224/45/37/86	2025-09	
SPRAWDZAJĄCY				
Marek Seremak	konstrukcja	MAZ/0497/POOK/14	2025-09	