

|   |   |
|---|---|
| Jestem świadomy odpowiedzialności karnej za złożenie fałszywych oświadczeń.<br>Oświadczam, że operat techniczny zawierający rezultaty prac geodezyjnych, w wyniku których powstał niniejszy dokument, uzyskał pozytywny wynik weryfikacji. |   |
| Identyfikator zgłoszenia prac geodezyjnych   | GKN.6640.119.2023   |
| Organ służby geodezyjnej, który otrzymał zgłoszenie   | Starosta Buski   |
| Wykonawca prac geodezyjnych   | Pracownia Geodezyjno-Inżynieryjna MSGEO<br>Michał Sadkowski   |
| Data i numer sporządzenia dokumentu zawierającego wynik pozytywnej weryfikacji   | data 13.04.2023 r.<br>Nr protokołu:<br>GKN.6640.119.2023_1   |
| Imię i nazwisko oraz nr uprawnień zawodowych kierownika prac   | inż. Michał Sadkowski<br>geodeta uprawniony<br>nr uprawnień 21403<br>GEODETA UPRAWNIENI<br>inż. Michał Sadkowski<br>Nr upr. 21403<br>tel. 663 699 418<br>13.04.2023r. |

Poświadczam tożsamość podkładu  
mapowego z mapą do celów projektowych

PROJEKTANT - mgr. inż. Mateusz Ciołek  
upr. bud. LUB/0415/PWBD/15

## MAPA DO CELÓW PROJEKTOWYCH SKALA 1:500

woj. świętokrzyskie  
pow. buski  
jedn. ewidencyjna: 260101\_4 Busko-Zdrój – miasto  
obręb: 260101\_4.0009  
działkui według zakresu

Zakres sekcji na arkuszu  
nr sekcji:  
7.134.18.13.4.3 rastry: A 8, B 8;  
7.134.18.13.4.4 rastry: A 1–3, B 1–2;

GKN.6640.119.2023

### UWAGI:

- Granice działek przyjęto z ewidencji gruntów i budynków.
- Obszar aktualizowany zaznaczono kolorem czerwonym.
- Nie wyklucza się istnienia w terenie innych, nie wykazanych na niniejszej mapie urządzeń podziemnych, które nie były zgłoszone do inwentaryzacji lub o których brak jest informacji w instytucjach branżowych.
- Mapę sył-wys w skali 1:500 wykreślono na podstawie rastrów mapy zasadniczej; sekcje: 7.134.18.13.4.3, 7.134.18.13.4.4 pomiarów bezpośrednich w terenie, danych numerycznych i danych z operatów pomiarowych otrzymanych z PODGiK.
- Nie badano słabeźności gruntowych w KW.

Układ współrzędnych: układ 2000–7  
Układ wysokościowy: PL–EVR2007–NH

Znojów, 02.02.2023r.

PRACOWNIA GEODEZYJNO-INŻYNIERYJNA  
"MSGEO"

Michał Sadkowski  
Znojów 3, 26-021 Daleszyce  
NIP 657-249-55-14, REG 260424750  
tel. 663 699 418, e-mail: michal-geo@wp.pl

GEODETA UPRAWNIENI

inż. Michał Sadkowski  
Nr upr. 21403  
tel. 663 699 418

### LEGENDA (branża drogowa):

- granica inwestycji
- krawędź jezdni, krawężnik betonowy
- krawędź jezdni, krawężnik betonowy najazdowy
- krawędź jezdni
- obrzeże betonowe
- chodnik, nawierzchnia z kostki betonowej
- jezdnia, nawierzchnia z betonu asfaltowego
- zjazd, nawierzchnia z kostki betonowej
- uzupełnienie kruszywem

### LEGENDA (branża odwodnienie):


- projektowana sieć kanalizacji deszczowej z rur PVC-U DN315
- projektowany przykanalik deszczowy z rur PVC-U DN200
- projektowana studnia kanalizacyjna betonowa DN1200
- projektowany wpust uliczny żelbetowy DN500 z osadnikiem H=0,7m

### LEGENDA (branża sanitarna):

- projektowana sieć kanalizacji sanitarnej z rur PVC-U DN200
- projektowane przyłącze kanalizacyjne z rur PVC-U DN160
- projektowana studnia kanalizacyjna betonowa DN1200
- projektowana sieć wodociągowa DN90
- projektowane przyłącze wodociągowe DN40
- projektowana zasowa wodociągowa DN80
- projektowana rura osłonowa
- obiekt przeznaczony do likwidacji

### LEGENDA (branża elektroenergetyczna):

- oświetlenie uliczne/parkowe
- projektowana linia kablowa oświetleniowa
- projektowana rura osłonowa

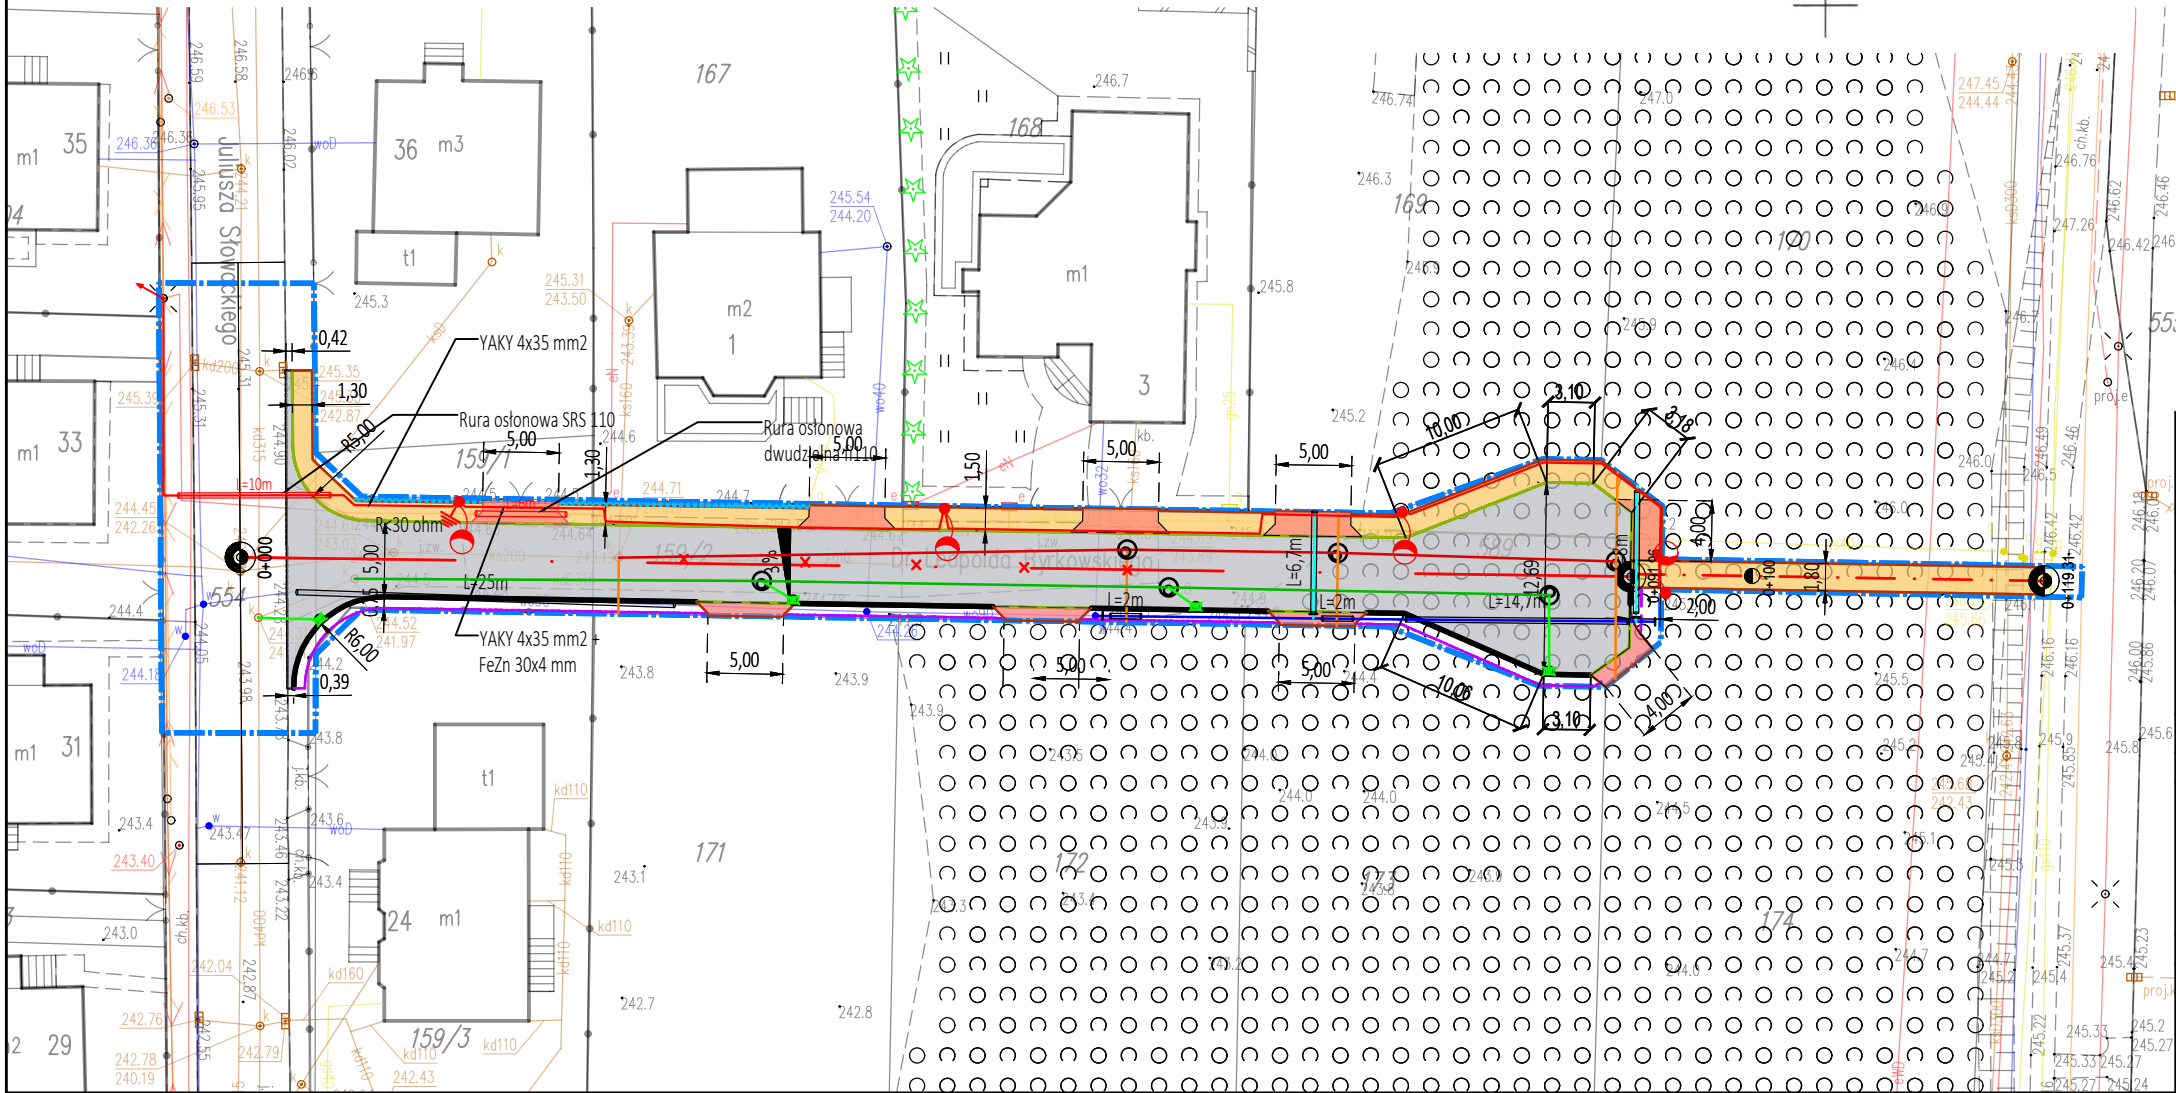

|                                                    |                                                                   |                                        |                                                |
|----------------------------------------------------|-------------------------------------------------------------------|----------------------------------------|------------------------------------------------|
| SPECJALISTYCZNE BIURO<br>INWESTYCYJNO-INŻYNIERSKIE |                                                                   | <b>PROSTA</b><br>PROJEKT               |                                                |
| Piotrkowice ul.Kielecka 37<br>26-020 Chmielnik     |                                                                   | tel. 509 711 395<br>fax. 41 20 10 556  | biuro@prostaprojekt.pl<br>www.prostaprojekt.pl |
| Z E S P Ó Ł   P R O J E K T O W Y                  |                                                                   |                                        |                                                |
| FUNKCJA                                            | IMIĘ I NAZWISKO                                                   | NR UPRAWNIĘĆ                           | PODPIS                                         |
| Projektował                                        | mgr inż. Mateusz Ciołek                                           | LUB/0415/PWBD/15<br>branża drogowa     |                                                |
| Projektował                                        | mgr inż. Michał Zapiór                                            | SWK/0155/PWBS/22<br>branża sanitarna   |                                                |
| Projektował                                        | mgr inż. Bartłomiej Synowski                                      | SWK/0268/PWBE/17<br>branża elektryczna |                                                |
| I N W E S T Y C J A                                |                                                                   |                                        |                                                |
| Inwestor                                           | Gmina Busko – Zdrój<br>ul. Mickiewicza 10<br>28-100 Busko – Zdrój |                                        |                                                |
| Nazwa opracowania                                  | Budowa ulicy Leopolda Byrkowskiego w Busku-Zdroju                 |                                        |                                                |
| R Y S U N E K                                      |                                                                   |                                        |                                                |
| Stadium projektu                                   | Projekt budowlany                                                 | data: 08.2023                          | skala:<br>1:500                                |
| Nazwa rysunku                                      | Projekt zagospodarowania terenu                                   |                                        | nr rys:<br>PZT-1                               |