


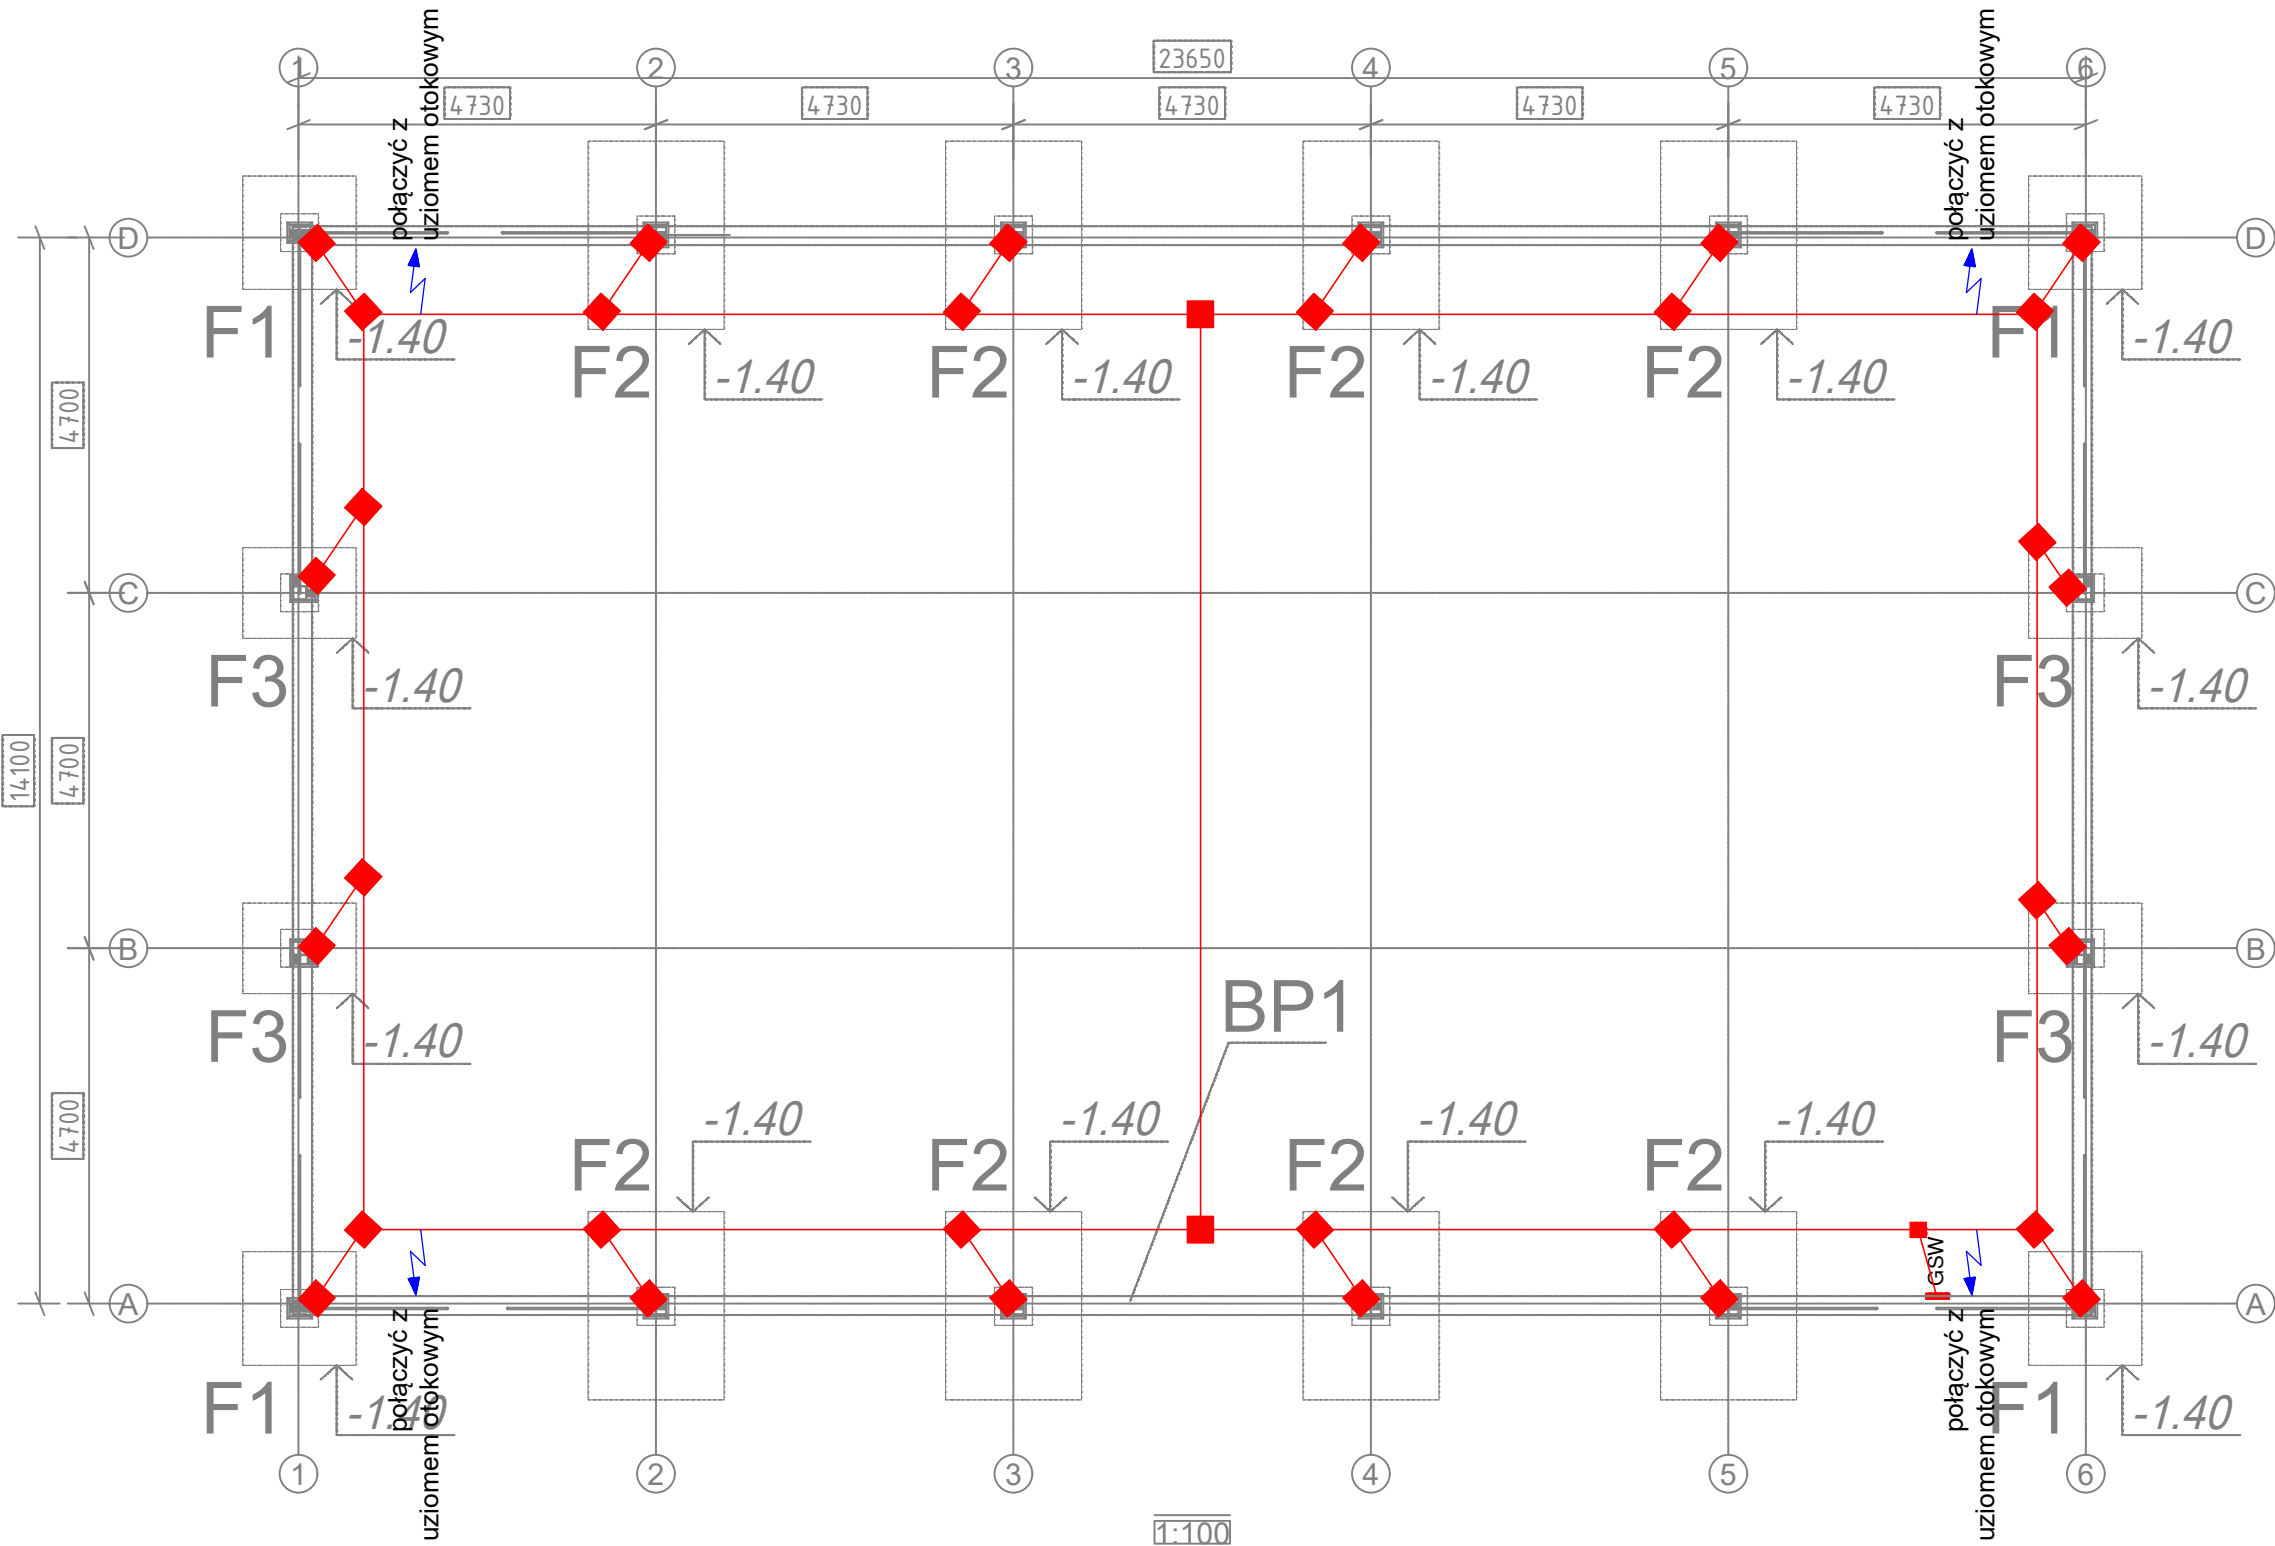

LEGENDA:

- uziom fundamentowy bednarka Fe 30x4
- ⚡ przewód uziemiający bednarka Fe/Zn 30x4
- połączenie spawane
- GSW
— główna szyna wyrównawcza

UWAGI:

Uziom fundamentowy układany w dolnej warstwie płyty fundamentowej
Płaskownik układać pionowo, minimalna otulina betonowa 50mm.
Wszystkie przejścia bednarki z fundamentu do ziemi zabezpieczyć przed korozją elektrochemiczną.

Rysunek należy rozpatrywać wraz z rysunkiem:
RZUT DACHU - INSTALACJA ODGROMOWA

ENTAL INSTALACJE Sp. z o.o.	ENTAL Instalacje Spółka z ograniczoną odpowiedzialnością FILIA: UL. 1 Maja 40 47-400 RACIBÓRZ SIEDZIBA: UL. Widokowa 1 48-120 BABÓRÓW NIP 7481594062 REGON 528704703 KRS 0001107276
---------------------------------------	--

Lokalizacja:
Jednostka ew.: 241103_5 Krzanowice
Obręb: 003 Krzanowice
dz. nr 1343

Inwestor:
Gmina Krzanowice
ul. Morawska 5, Krzanowice 47-470

Tytuł opracowania:
PROJEKT BUDOWY HALI MAGAZYNOWEJ WRAZ Z
INFRASTRUKTURĄ TOWARZYSZĄCĄ

Rysunek:
RZUT FUNDAMENTÓW - INSTALACJA UZIEMIENIA

opracowała: mgr inż. arch. Justyna Rowińska-Guźda
Branża: ELEKTRYCZNA

zespół projektowy

projektant:	nr upr.	data	podpis
projektowała: mgr inż. Piotr Robota	Nr upr.: OPL/2611/PWBE/25	20.07.2026	
sprawdził inż. Andrzej Zwoźniak	Nr upr.: 267/87/Op	20.07.2026	
data opr: 20 LIPIEC 2026	skala: 1:100	Numer rysunku: E-01	Str: .

Wszelkie prawa zastrzeżone. Nieautoryzowane rozpowszechnianie całości lub fragmentu niniejszego projektu w jakiegokolwiek postaci jest zabronione