


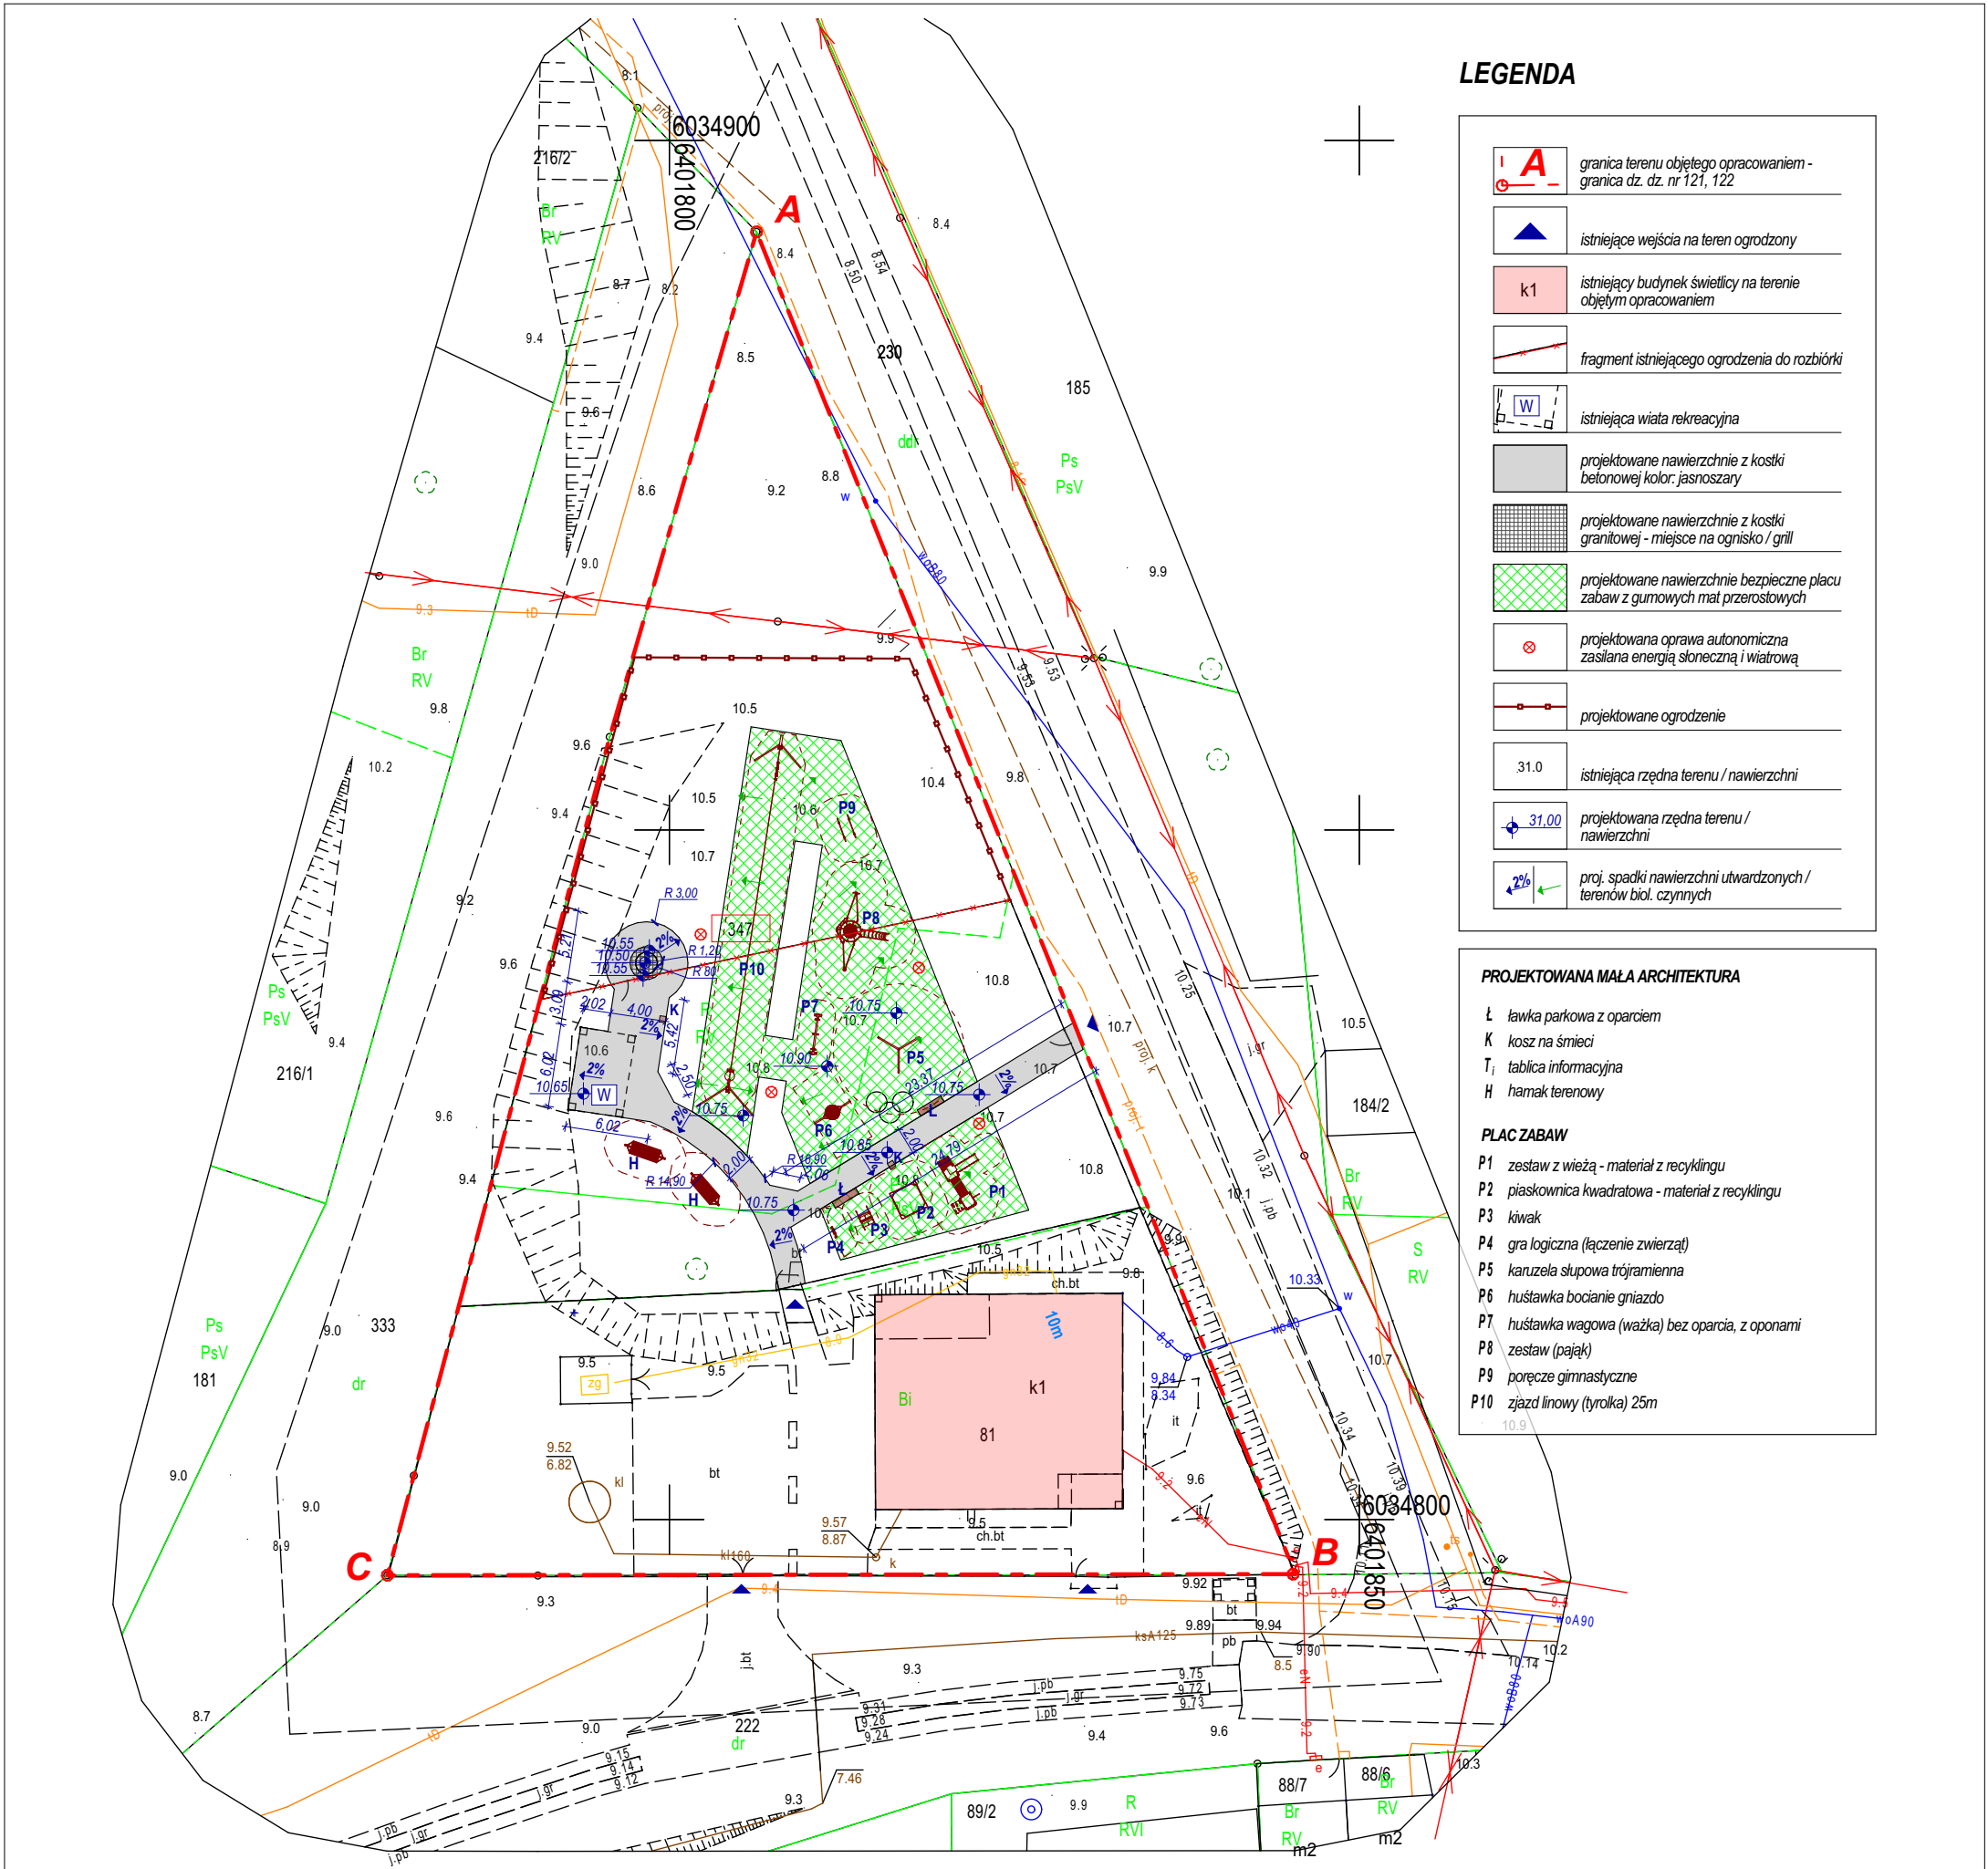

LEGENDA


- granica terenu objętego opracowaniem - granica dz. nr 121, 122
- istniejące wejścia na teren ogrodzony
- k1 istniejący budynek świetlicy na terenie objętym opracowaniem
- fragment istniejącego ogrodzenia do rozbioru
- W istniejąca wiata rekreacyjna
- projektowane nawierzchnie z kostki betonowej kolor: jasnoszary
- projektowane nawierzchnie z kostki granitowej - miejsce na ognisko / grill
- projektowane nawierzchnie bezpieczne placu zabaw z gumowych mat przerosłowych
- projektowana oprawa autonomiczna zasilana energią słoneczną i wiatrową
- projektowane ogrodzenie
- 31.0 istniejąca rzędna terenu / nawierzchni
- 31.00 projektowana rzędna terenu / nawierzchni
- 2% proj. spadki nawierzchni utwardzonych / terenów biol. czynnych

PROJEKTOWANA MAŁA ARCHITEKTURA

- Ł ławka parkowa z oparciem
- K kosz na śmieci
- T_i tablica informacyjna
- H hamak terenowy

PLACZABAW

- P1 zestaw z wieży - materiał z recyklingu
- P2 piaskownica kwadratowa - materiał z recyklingu
- P3 kiwak
- P4 gra logiczna (łączenie zwierząt)
- P5 karuzela słupowa trójramienna
- P6 huśtawka bocianie gniazdo
- P7 huśtawka wagowa (ważka) bez oparcia, z oponami
- P8 zestaw (pająk)
- P9 poręcz gimnastyczne
- P10 zjazd linowy (tyrolka) 25m

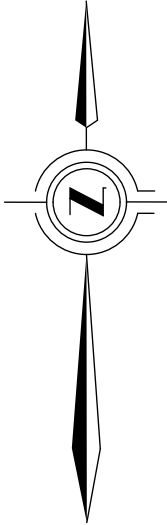


MAPA DO CELÓW PROJEKTOWYCH		
Nazwa miejscowości: Zielnowo Nazwa i identyfikator gminy: 321303_2-Darłowo Nazwa i identyfikator obrębu: Zielnowo Działka nr: dz 347		
SKALA: 1 : 500 Układ współrzędnych: "2000" Poziom odniesienia wysokości : PL-EVRF2007-NH		
Kierownik roboty: GEODETA UPRAWNIONY inż. Michał Rejman nr upr. 20968 (imię, nazwisko, nr i zakres upr. zaw., podpis)		
Oznaczenie kancelaryjne zgłoszenia pracy geodezyjnej: 6640.1291.2024		
Granica obszaru aktualizacji: - - - - -		
Mapę sporządzono bez ustalenia służebności ujawnionych w Księgach Wieczystych		
Data opracowania mapy: 18.07.2024		
Uwaga! Nie wyklucza się istnienia w terenie innych nie wskazanych na niniejszej mapie urządzeń podziemnych, które nie były zgłoszone do inwentaryzacji.		
Oświadczam, że niniejszy dokument został opracowany w wyniku prac geodezyjnych i kartograficznych, których rezultaty zawiera operat techniczny pozytywnie zweryfikowany. Jednocześnie informuję, że jestem świadomy odpowiedzialności karnej za złożenie fałszywego oświadczenia.		
Organ służby geodezyjnej, który otrzymał zgłoszenie		ID 6640.12912024
Wykonawca prac geodezyjnych		STAROSTA SŁAWIEŃSKI artgeo-Usługi Geodezyjne Michał Rejman
Data sporządzenia i numer protokołu zawierającego wynik pozytywną weryfikacji		19.08.2024 6640.1291.2024 32948
Imię i nazwisko oraz nr uprawnień zawodowych kierownika prac		GEODETA UPRAWNIONY inż. Michał Rejman nr upr. 20968

PRAWA AUTORSKIE ZASTRZEŻONE	PROJEKT:	INWESTOR:	BRANŻA:	STADIUM:	NR RYSUNKU:
	BUDOWA OBIEKTÓW MAŁEJ ARCHITEKTURY W RAMACH TERENU REKREACYJNEGO W ZIELNOWIE	Gmina Darłowo ul. J. H. Dąbrowskiego 4, 76-150 Darłowo	Budowlana	PB (PZT)	
	ADRES:	PROJEKTOWAŁ:	DATA:	SKALA:	
	Jednostka ewidencyjna: 321303_2-Darłowo Obręb ewidencyjny: Zielnowo Działka ewidencyjna 347	mgr inż. arch. Jakub Pulikowski upr. 154/POOKK/V/2020 w spec. architektonicznej	13.09.2024	1:500	
TREŚĆ RYSUNKU:					
PROJEKT ZAGOSPODAROWANIA TERENU					

PRZEKRÓJ PRZEZ NAWIERZCHNIE PIESZE Z KOSTKI BETONOWEJ


1. KOSTKA BETONOWA - 6cm
2. PODSYPKA CEMENTOWO - PIASKOWA 1:4 - 3cm
3. KRUSZYWO ŁAMANE 0/31,5 - 12 cm
4. WARSTWA ODSĄCZAJĄCA - PODSYPKA PIASKOWA 0,5/1,0[mm] - 20cm
5. ŁAWA Z BETONU C16/20 Z OPOREM
6. OBRZEŻE BETONOWE 6x20x100[cm]

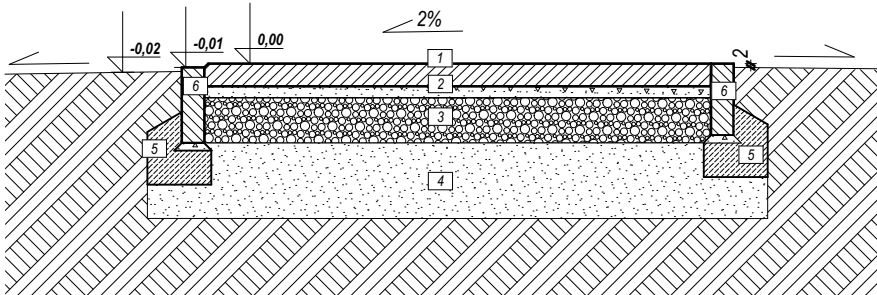

-SPADKI WG PROJEKTU ZAGOSPODAROWANIA TERENU
-NAWIERZCHNIE SZEROKOŚCI POWYŻEJ 200 CM WYKONAĆ ZE SPADKIEM DWUSTRONNYM 2%

PRZEKRÓJ PRZEZ NAWIERZCHNIE Z KOSTKI GRANITOWEJ
(ZAGŁĘBIENIE NA OGNISKO)

1. KOSTKA GRANITOWA ŁUPANA - 16/16/16[cm]
2. PODSYPKA CEMENTOWO - PIASKOWA 1:4 - 3cm
3. KRUSZYWO ŁAMANE 0/31,5 - 12 cm
4. WARSTWA ODSĄCZAJĄCA - PODSYPKA PIASKOWA 0,5/1,0[mm] - 10cm
5. PODSYPKA CEMENTOWO - PIASKOWA 1:4 - 3cm
6. ŁAWA BETONOWA C16/20 Z OPOREM

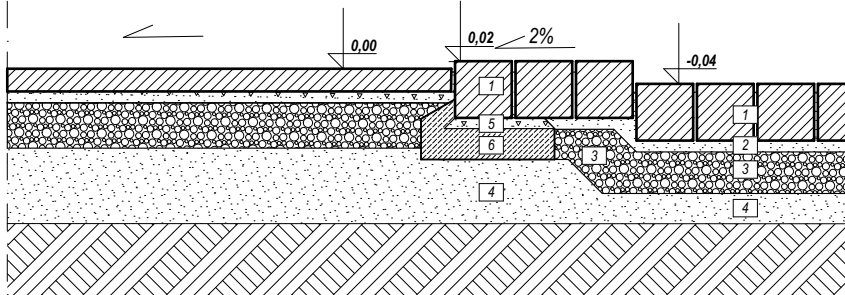

-SPADKI WG PROJEKTU ZAGOSPODAROWANIA TERENU
-NAWIERZCHNIE PO PRZECIWNYM STRONIE ZAGŁĘBIENIA WYKONAĆ ANALOGICZNIE

UWAGA:
1. nie należy obmierzać wymiarów ze skali rysunku ani używać go jako szablonu, wszelkie wymiary powinny zostać sprawdzone przez wykonawcę na budowie przed przystąpieniem do prac, w przypadku stwierdzenia istotnych rozbieżności należy skonsultować się z Inspektorem nadzoru lub Projektantem;
2. każdy rysunek należy rozpatrywać w połączeniu z projektem technicznym, pozostałymi rysunkami i częściami opisowymi projektu, w przypadku istotnych wątpliwości należy skonsultować się z Inspektorem nadzoru lub Projektantem,
3. wszelkie projektowane prace należy wykonać zgodnie ze sztuką budowlaną, obowiązującymi przepisami i normami oraz przy zachowaniu przepisów BHP;

PRAWA AUTORSKIE ZASTRZEŻONE	PROJEKT:	INWESTOR:	BRANŻA:	STADIUM:	NR RYSUNKU:
	BUDOWA OBIEKTÓW MAŁEJ ARCHITEKTURY W RAMACH TERENU REKREACYJNEGO W ZIELNOWIE	Gmina Darłowo ul. J. H. Dąbrowskiego 4, 76-150 Darłowo	Budowlana	PB (PZT)	01.2
			DATA:	SKALA:	
			13.09.2024	1:20	
			ADRES:		
Jednostka ewidencyjna: 321303_2-Darłowo Obręb ewidencyjny: Zielnowo Działka ewidencyjna 347		mgr inż. arch. Jakub Pulikowski upr. 154/POOKK/V/2020 w spec. architektonicznej		DETALE NAWIERZCHNI	