


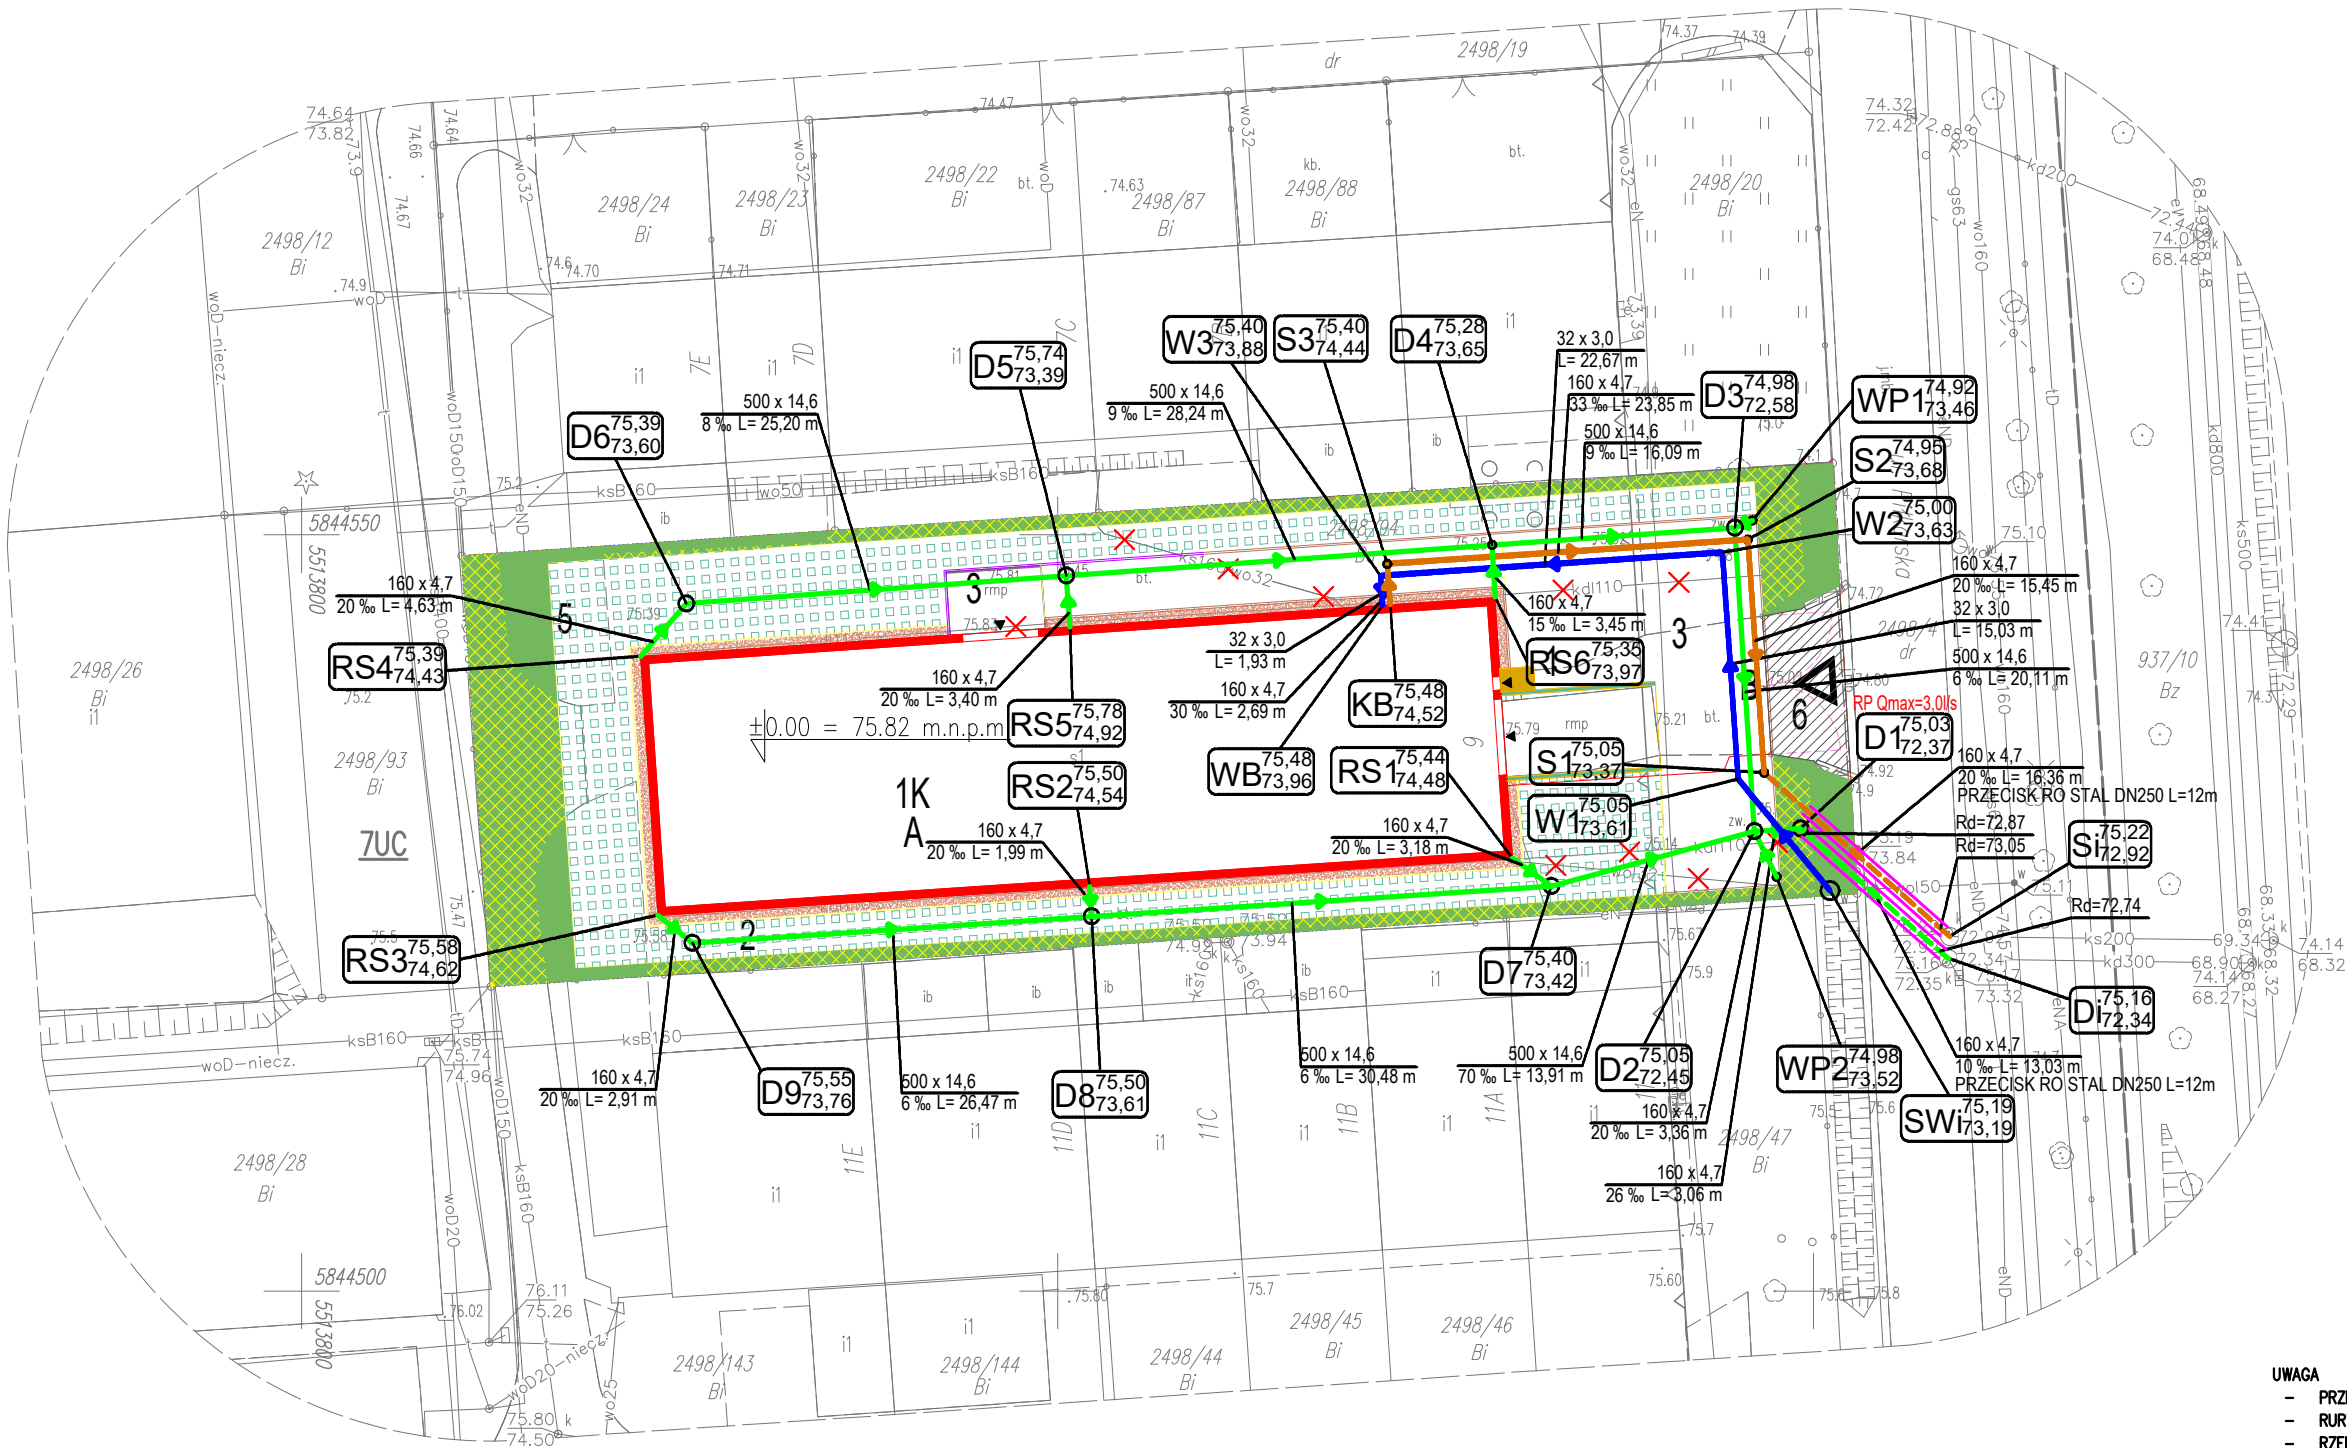

LEGENDA – ARCHITEKTURA			
	SYMBOL	OPIS	ILOŚĆ
-		GRANICA DZIAŁKI	2587.00 m ²
A		HALA ISTNIEJĄCA	974.00 m ²
B		BRAMA WJAZDOWA NA DZIAŁKĘ ISTNIEJĄCA	1 szt.
C		OGRODZENIE PANELOWE PROJEKTOWANE	225.30 mb
D		MUR OPOROWY – BUDOWA	21.50 mb
		PALISADA	
		KRAWĘŻNIK DROGOWY	
		OBRIEŻE CHODNIKOWE	
1		PODEST WEJŚCIOWY PRZEBUDOWA	3.49 m ²
2		NAWERZCHNIA ŻWIROWA	81.72 m ²
3		PROJEKTOWANA NAWERZCHNIA DROGOWA Z KOSTKI BETONOWEJ GR. 8cm	465.36 m ²
4		NAWERZCHNIE Z KOSTKI AZUROWEJ	585.51 m ²
5		NAWERZCHNIA TRAWIASTA	378.60 m ²
6		ISTNIEJĄCY ZJAZD	52.66 m ²
-		ROZBIÓRKA ISTNIEJĄCEJ NAWERZCHNI	52.66 m ²
-		WEJŚCIA I WJAZDY NA DZIAŁKĘ	
-		WEJŚCIA DO BUDYNKU	
-	1K	IŁOŚĆ KONDTGNACJI NADZIEMNYCH BUDYNKU	
-	+75.82	RZĘDNA WYSOKOŚCIOWA BEZWZGLEDNA	
-		WYCIŃKA DRZEW I LIKWIDACJA INFRASTRUKTURY WG ODREBNEGO OPRACOWANIA	

LEGENDA – INSTALACJE SANITARNE	
-	KANALIZACJA DESZCZOWA RURY PVC SN8 LITE ZE ZINTEGROWANĄ USZCZELKĄ
-	RSI.6 RURY SPUSTOWE Z CZYSZCZAKAMI Z SITKIEM
-	WP1, D1, S1 WPUSTY I STUDNIE, WŁAZY KLASY D400
-	RP REGULATOR PRZEPŁYWU Qmax = 3.0 l/s
-	KANALIZACJA SANITARNA
-	WODA – ZEWNĘTRZNA INSTALACJA
-	ISTNIEJĄCE INSTALACJE DO LIKWIDACJI – USUNĄĆ LUB ODCIĄĆ I CAŁKOWICIE ZAMULIĆ

LEGENDA – PRZYŁĄCZA SANITARNE – WG ODREBNEGO OPRACOWANIA	
-	PRZYŁĄCZE KANALIZACJI SANITARNEJ
-	PRZYŁĄCZE KANALIZACJI DESZCZOWEJ

LEGENDA – INSTALACJE ELEKTRYCZNE	
-	INSTALACJA ELEKTROENERGETYCZNA – ZEWNĘTRZNA INSTALACJA YKY 3x2,5

UWAGA

- PRZED PRZYSTĄPIENIEM DO PRAC POTWIERDZIĆ RZĘDNE ISTNIEJĄCEJ INFRASTRUKTURY.
- RURY UKŁADAĆ ZGODNIE Z WYTYCZNYMI PRODUCENTA JAKO NAJAZDOWE DO RUCHU CIĘŻKIEGO
- RZĘDNE WŁAZÓW DOPASOWAĆ DO POZIOMU TERENU.



BIURO PROJEKTÓW ARCHidea PROJEKTOWANIE I REALIZACJA INWESTYCJI,
ul. Teatralna 46/1 tel.513099501, 66 - 400 Gorzów Wlkp.

STADIUM	PROJEKT BUDOWLANY		
OBIEKT	REMONT MAGAZYNU ZARZĄDZANIA KRYZYSOWEGO		
ADRES	DZ 2498/94, UL. PIŁKARSKA 9, OBREB 6 SŁONECZNE, 66-400 GORZÓW WŁKP		
INWESTOR	LUBUSKI URZĄD WOJEWÓDZKI, UL. JAGIELŁŃCZYKA 8, 66-400 GORZÓW WŁKP		
BRANZA	SANITARNA	NR RYS:	S-1
TREŚĆ	PLAN INSTALACJI SANITARNYCH	SKALA:	1:500
PROJEKTOWAŁ	mgr inż. Michał Kustos	ZAP/0243/PWOS/12	
		W spec. instalacyjnej, bez ograniczeń	
SPRAWDZIŁ	mgr inż. Katarzyna Kustos	LBS/0061/POOS/11	
		W spec. instalacyjnej, bez ograniczeń	
OPRACOWAŁ(A)	Sławomir Tyczyński		
DATA	2027-07-20		

Województwo: lubuskie
Powiat: Miasto Gorzów Wlkp.
Jedn. ewid. 086101_1 Miasto Gorzów Wlkp.
Obręb: 086101_1.0006 Słoneczne

MAPA DO CELÓW PROJEKTOWYCH

Skala : 1:500
Obiekt: działka 2498/94
Zgłoszenie prac: WKG–IV.6640.304.2026
Stan aktualizacji na dzień 30.06.2026r.
Układ współrzędnych płaskich prostokątnych–2000
Układ wysokościowy – PL–EVRF2007–NH

