


# RZUT PIWNIC BUDYNKUSZKOŁY ORAZ BUDYNKU BYŁEJ KOTŁOWNI INWENTARYZACJA

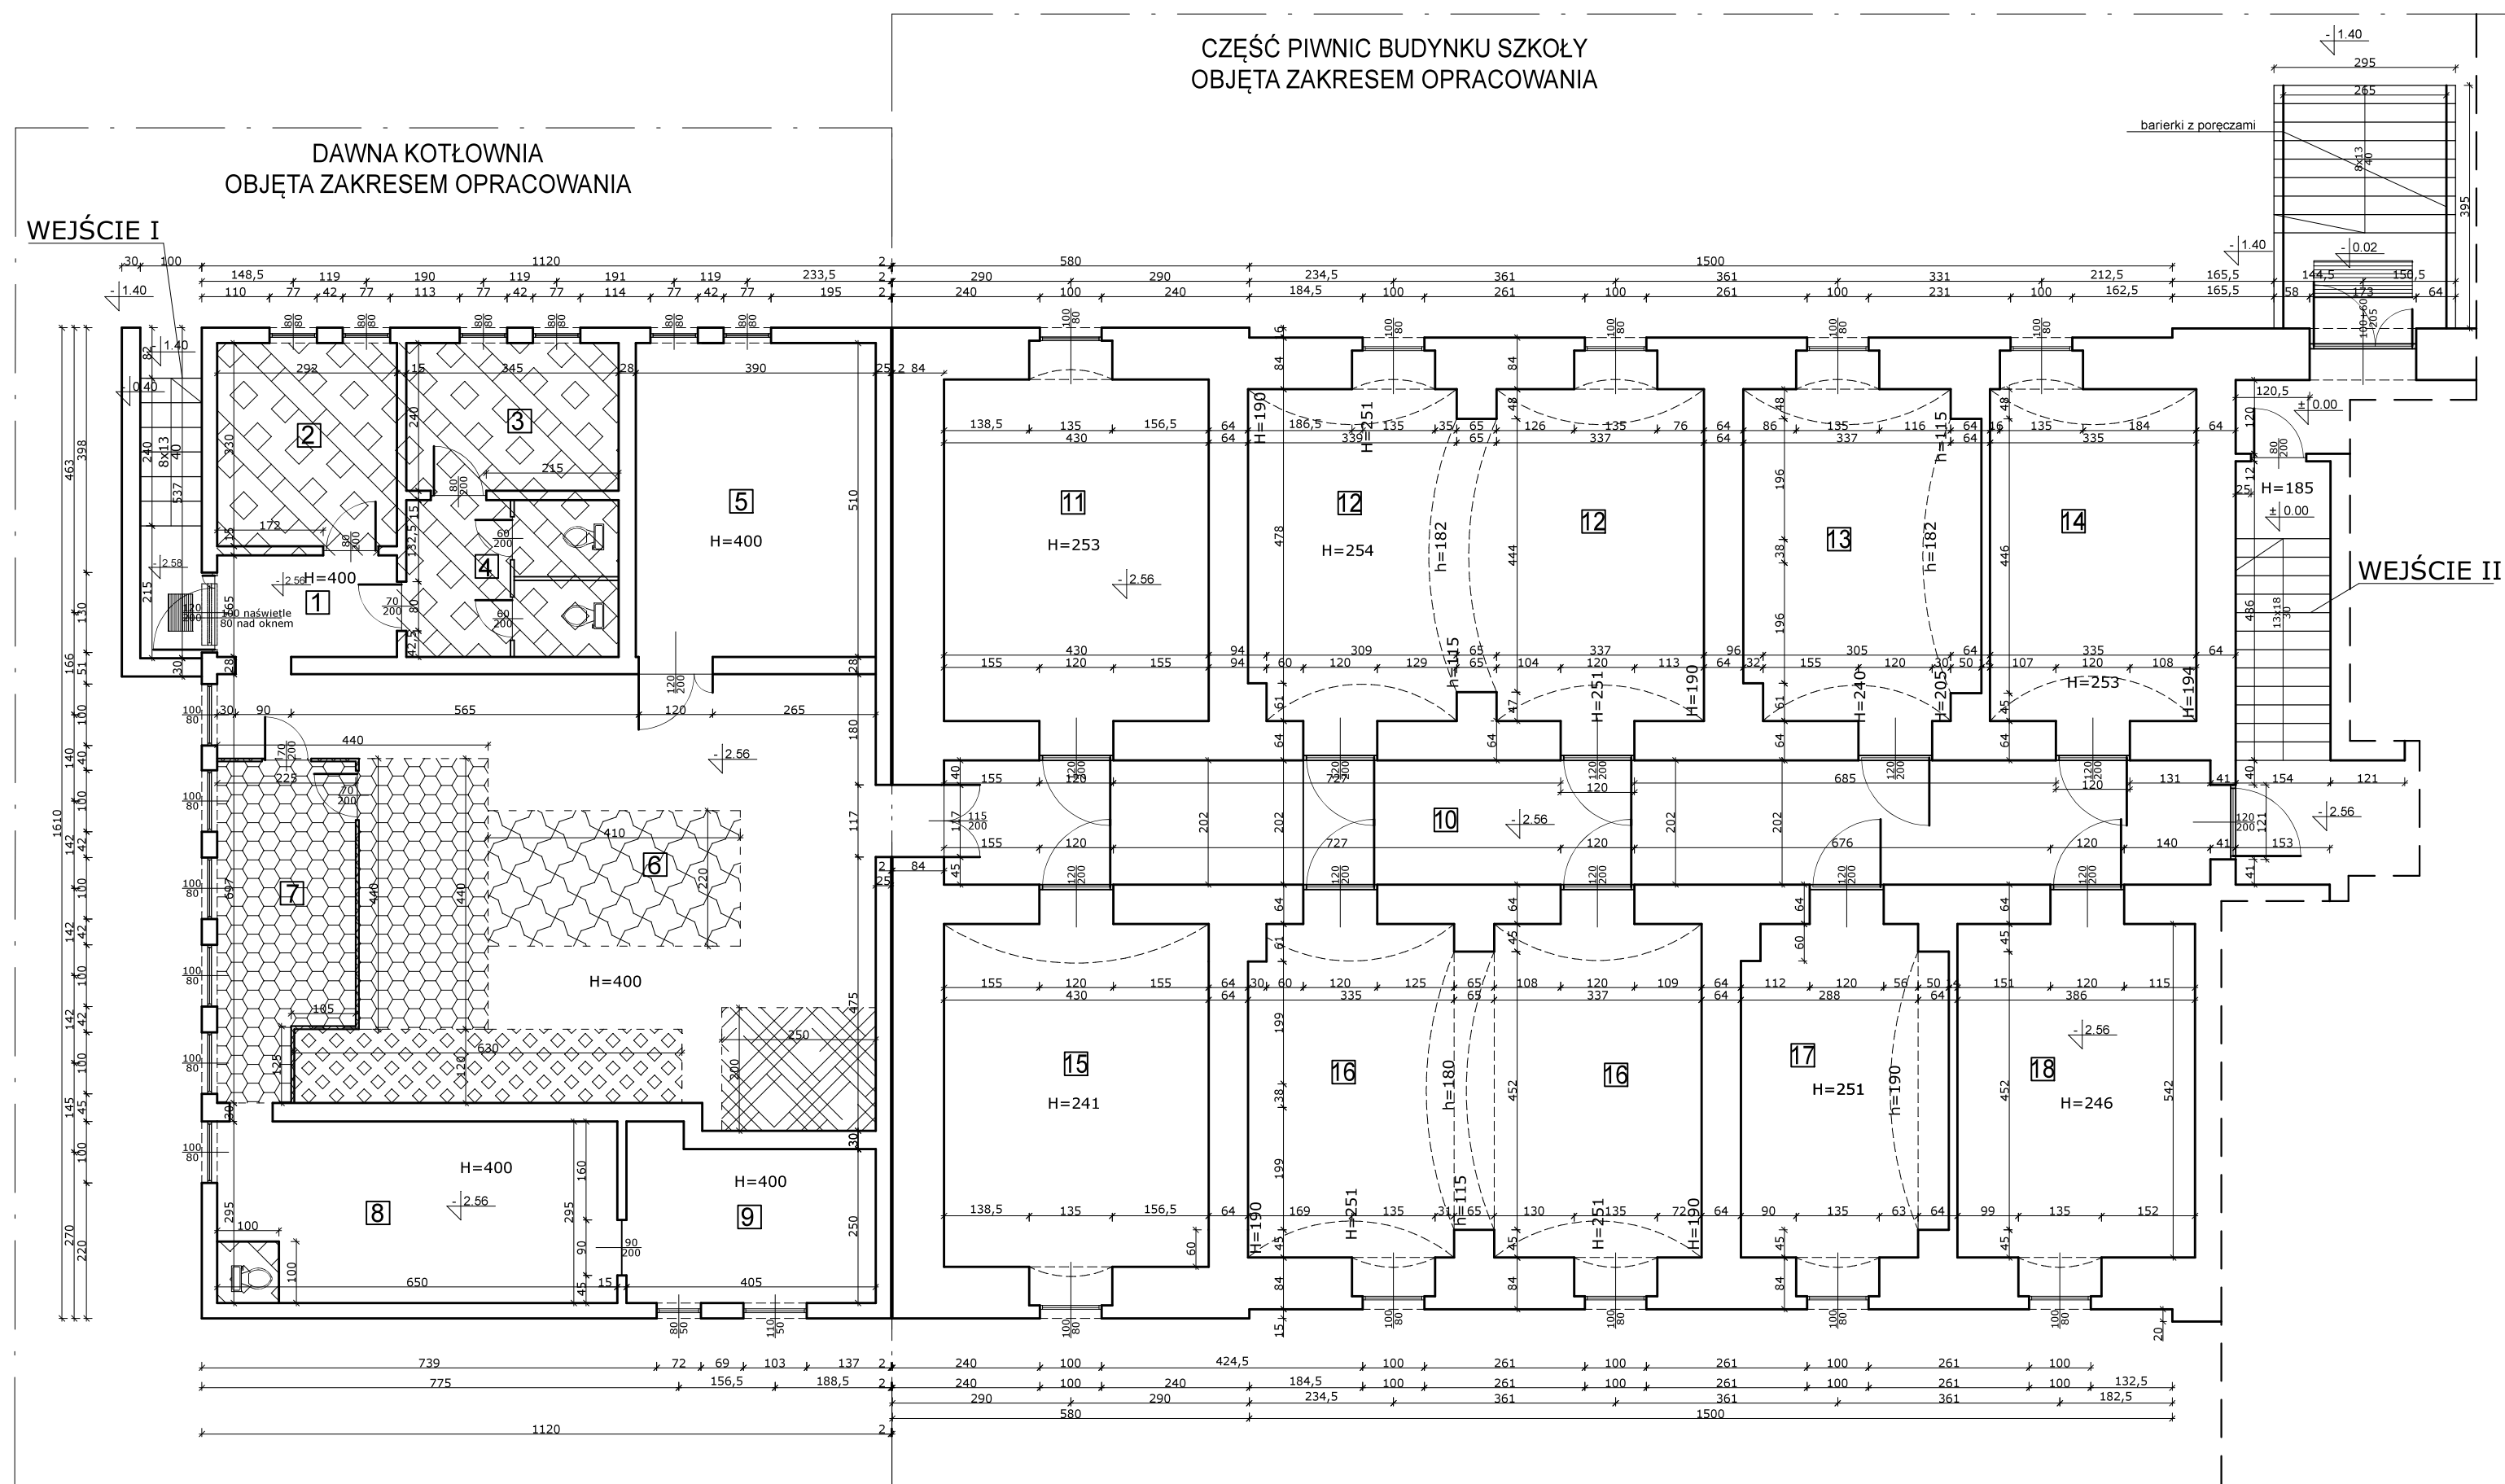

WYKAZ POMIESZCZEŃ

| LP     | POMIESZCZENIE       | POSADZKA | Pow. podłogi [m <sup>2</sup> ] |
|--------|---------------------|----------|--------------------------------|
| 01     | przedsionek         | beton    | 4.82                           |
| 02     | pom. gosp.          | beton    | 9.64                           |
| 03     | pom. gosp.          | beton    | 8.28                           |
| 04     | sanitariaty         | beton    | 8,8                            |
| 05     | pom. techniczne     | beton    | 19.89                          |
| 06     | pom. bylej kotłowni | beton    | 64.23                          |
| 07     | aneks kuchenny      | beton    | 11.18                          |
| 08     | pom. gosp.          | beton    | 19.18                          |
| 09     | pom. gosp.          | beton    | 10.54                          |
| 10     | korytarz            | beton    | 41.57                          |
| 11     | pom. gosp.          | beton    | 23.82                          |
| 12     | pom. gosp.          | beton    | 39.12                          |
| 13     | pom. gosp.          | beton    | 20.2                           |
| 14     | pom. gosp.          | beton    | 18.05                          |
| 15     | pom. gosp.          | beton    | 23.91                          |
| 16     | pom. gosp.          | beton    | 39.18                          |
| 17     | pom. gosp.          | beton    | 17.68                          |
| 18     | pom. gosp.          | beton    | 20.92                          |
| RAZEM: |                     |          | 401.01                         |

Nazwa nadana zamówieniu przez Zamawiającego:

„Przebudowa piwnicy budynku I Liceum Ogólnokształcącego w Namysłowie na miejsce doraźnego schronienia (MDS)”

Budynek I Liceum Ogólnokształcącego w Namysłowie  
im. J. Iwaszkiewicza w Namysłowie,  
ul. Adama Mickiewicza 12,  
działka nr 1133/23, obręb Namysłów.

SKALA 1:100