


RZUT PIWNIC BUDYNKU SZKOŁY ORAZ BUDYNKU BYŁEJ KOTŁOWNI

KONCEPCJA

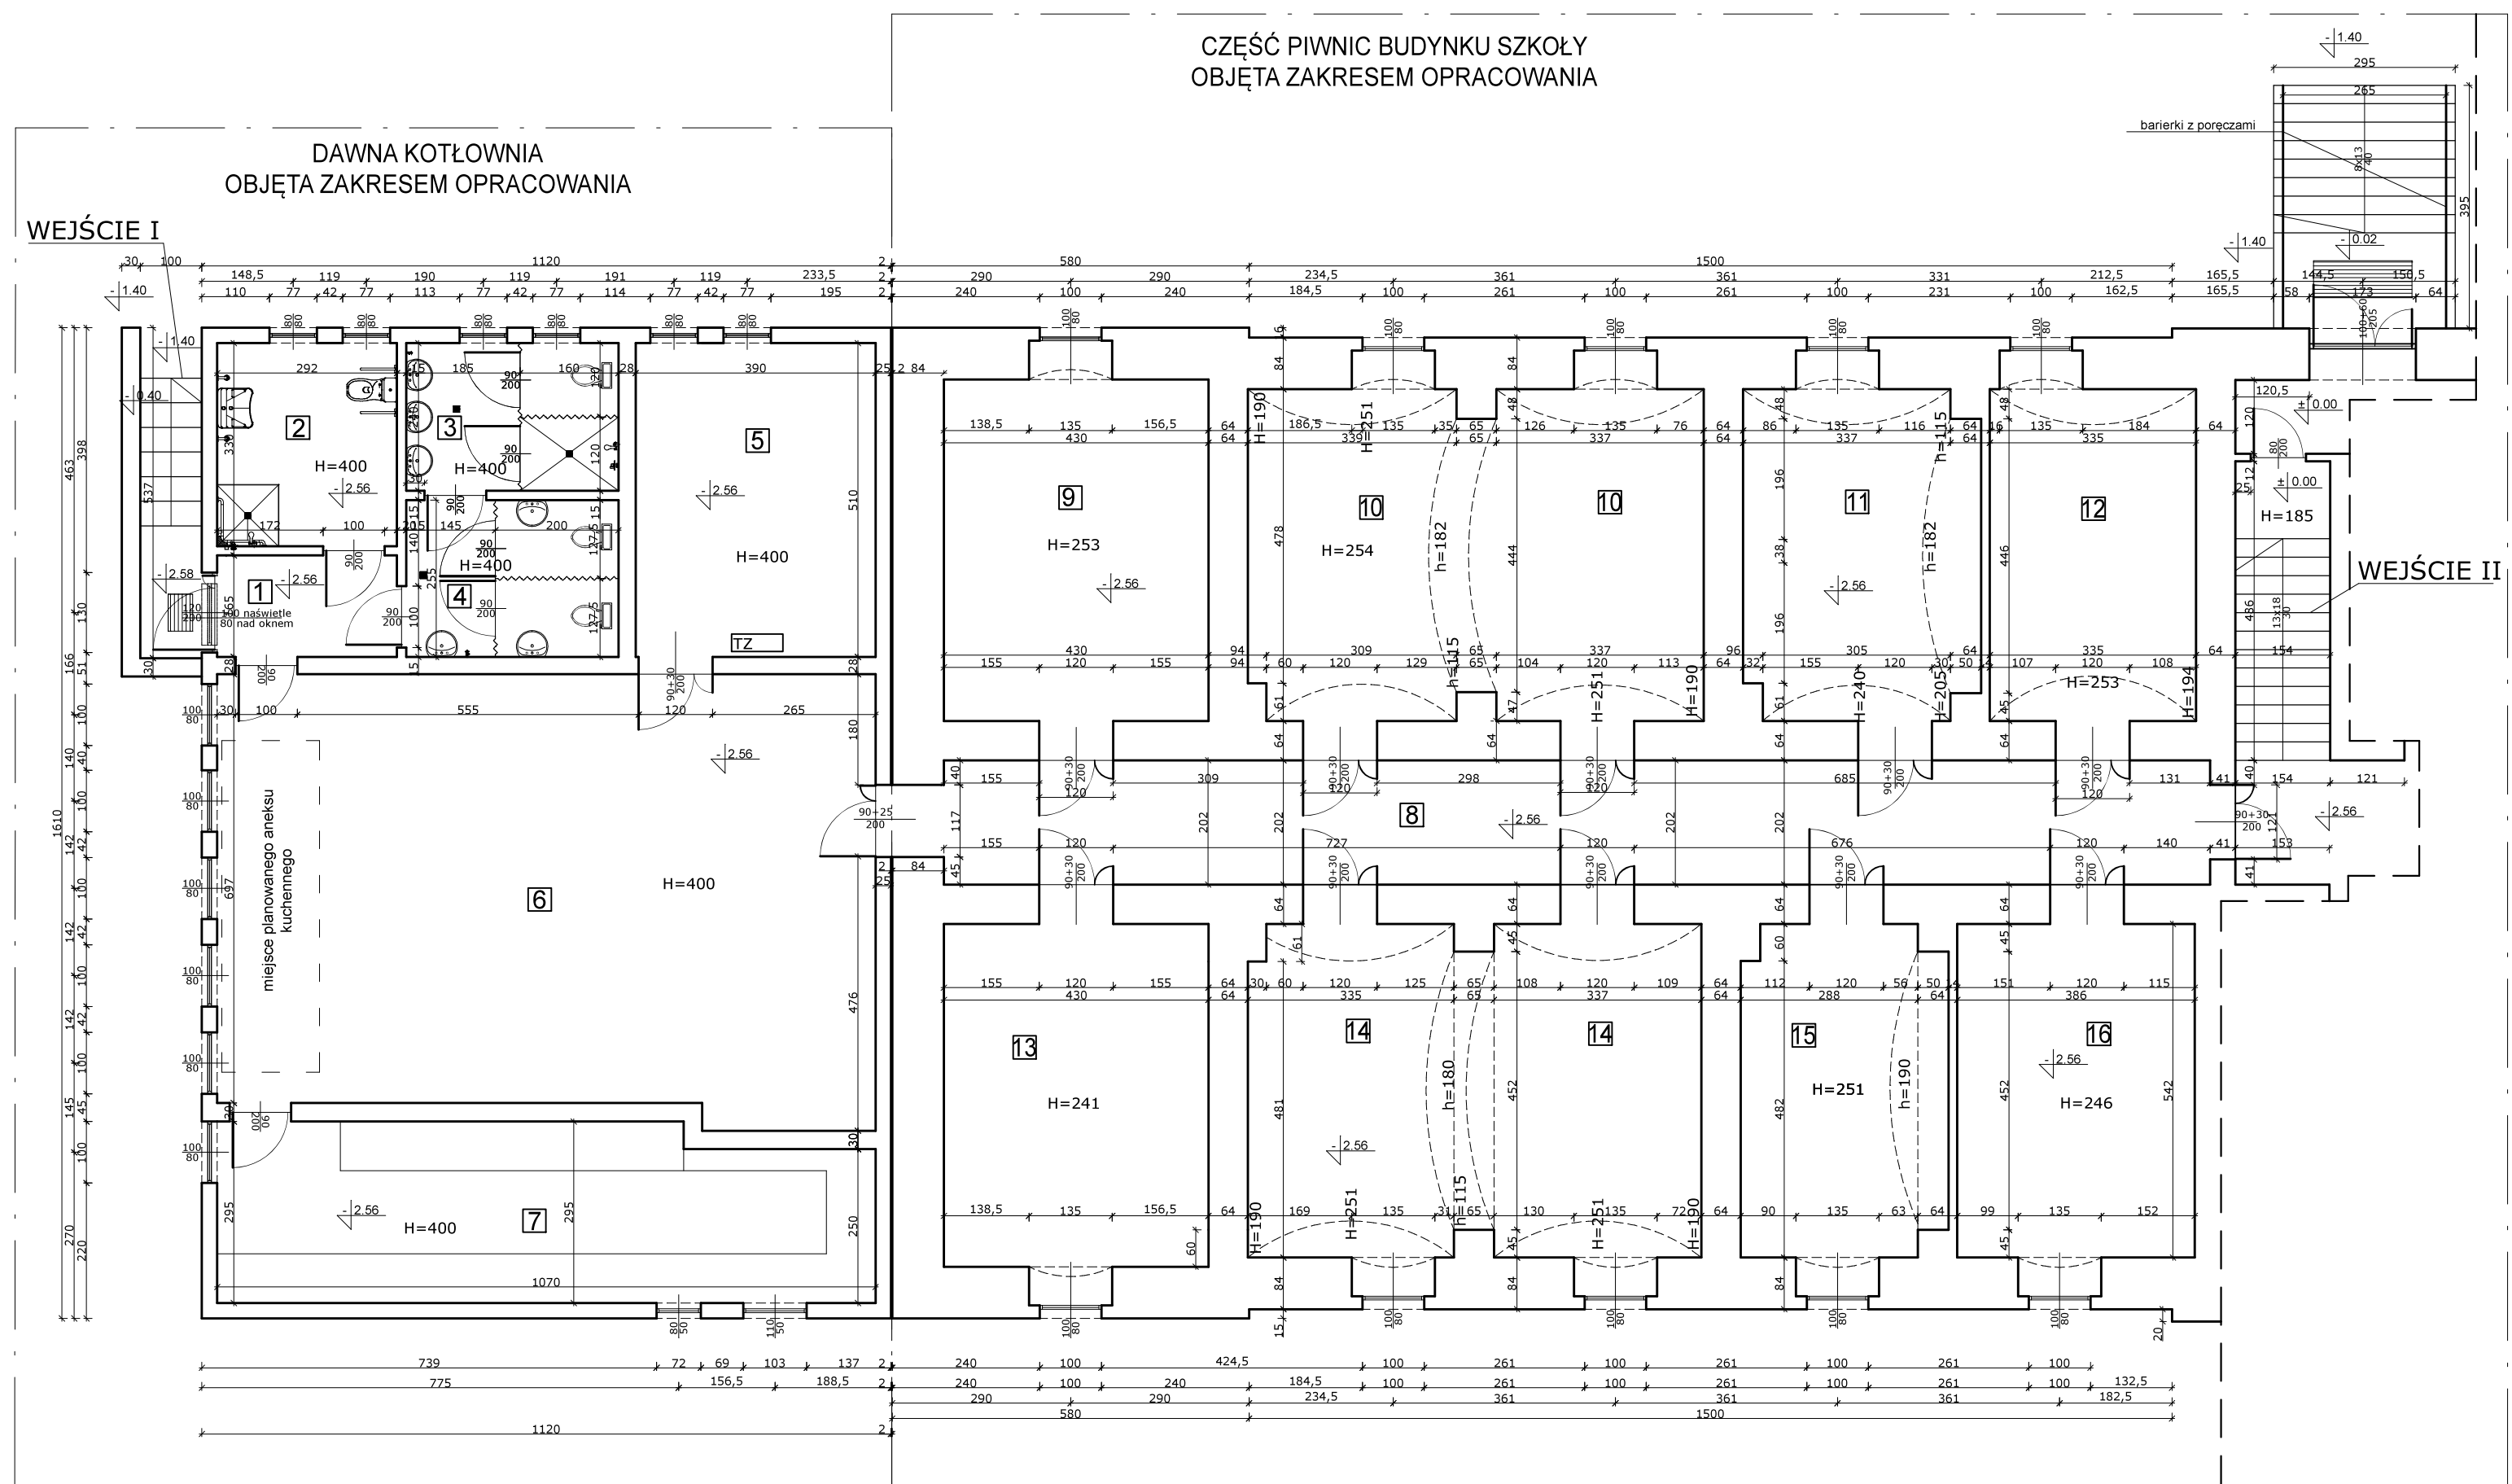

WYKAZ POMIESZCZEŃ

LP	POMIESZCZENIE	POSADZKA	POW. podłogi (m ²)	POW. pom. MDS (m ²)
01	przedsionek	beton	4.82	
02	sanitariat dla niepełnosprawnych	gres techniczny	9.64	
03	sanitariaty 1	gres techniczny	8.28	
04	sanitariaty 2	gres techniczny	8.8	
05	pom. techniczne	beton	19.89	
06	pom. MDS (1)	beton	75.85	75.85
07	mag. żywności	beton	30.16	
08	korytarz	beton	41.57	
09	pom. MDS (2)	beton	23.82	23.82
10	pom. MDS (3)	beton	39.12	36.15
11	pom. MDS (4)	beton	20.2	17.7
12	pom. MDS (5)	beton	18.05	18.05
13	pom. MDS (6)	beton	23.91	23.91
14	pom. MDS (7)	beton	39.18	36.2
15	pom. MDS (8)	beton	17.68	17.68
16	pom. MDS (9)	beton	20.92	20.92
RAZEM:			401.89	278.73

Nazwa nadana zamówieniu przez Zamawiającego:

„Przebudowa piwnicy budynku I Liceum Ogólnokształcącego w Namysłowie na miejsce doraźnego schronienia (MDS)”

Budynek I Liceum Ogólnokształcącego w Namysłowie
im. J. Iwaszkiewicza w Namysłowie,
ul. Adama Mickiewicza 12,
działka nr 1133/23, obręb Namysłów.

SKALA 1:100