


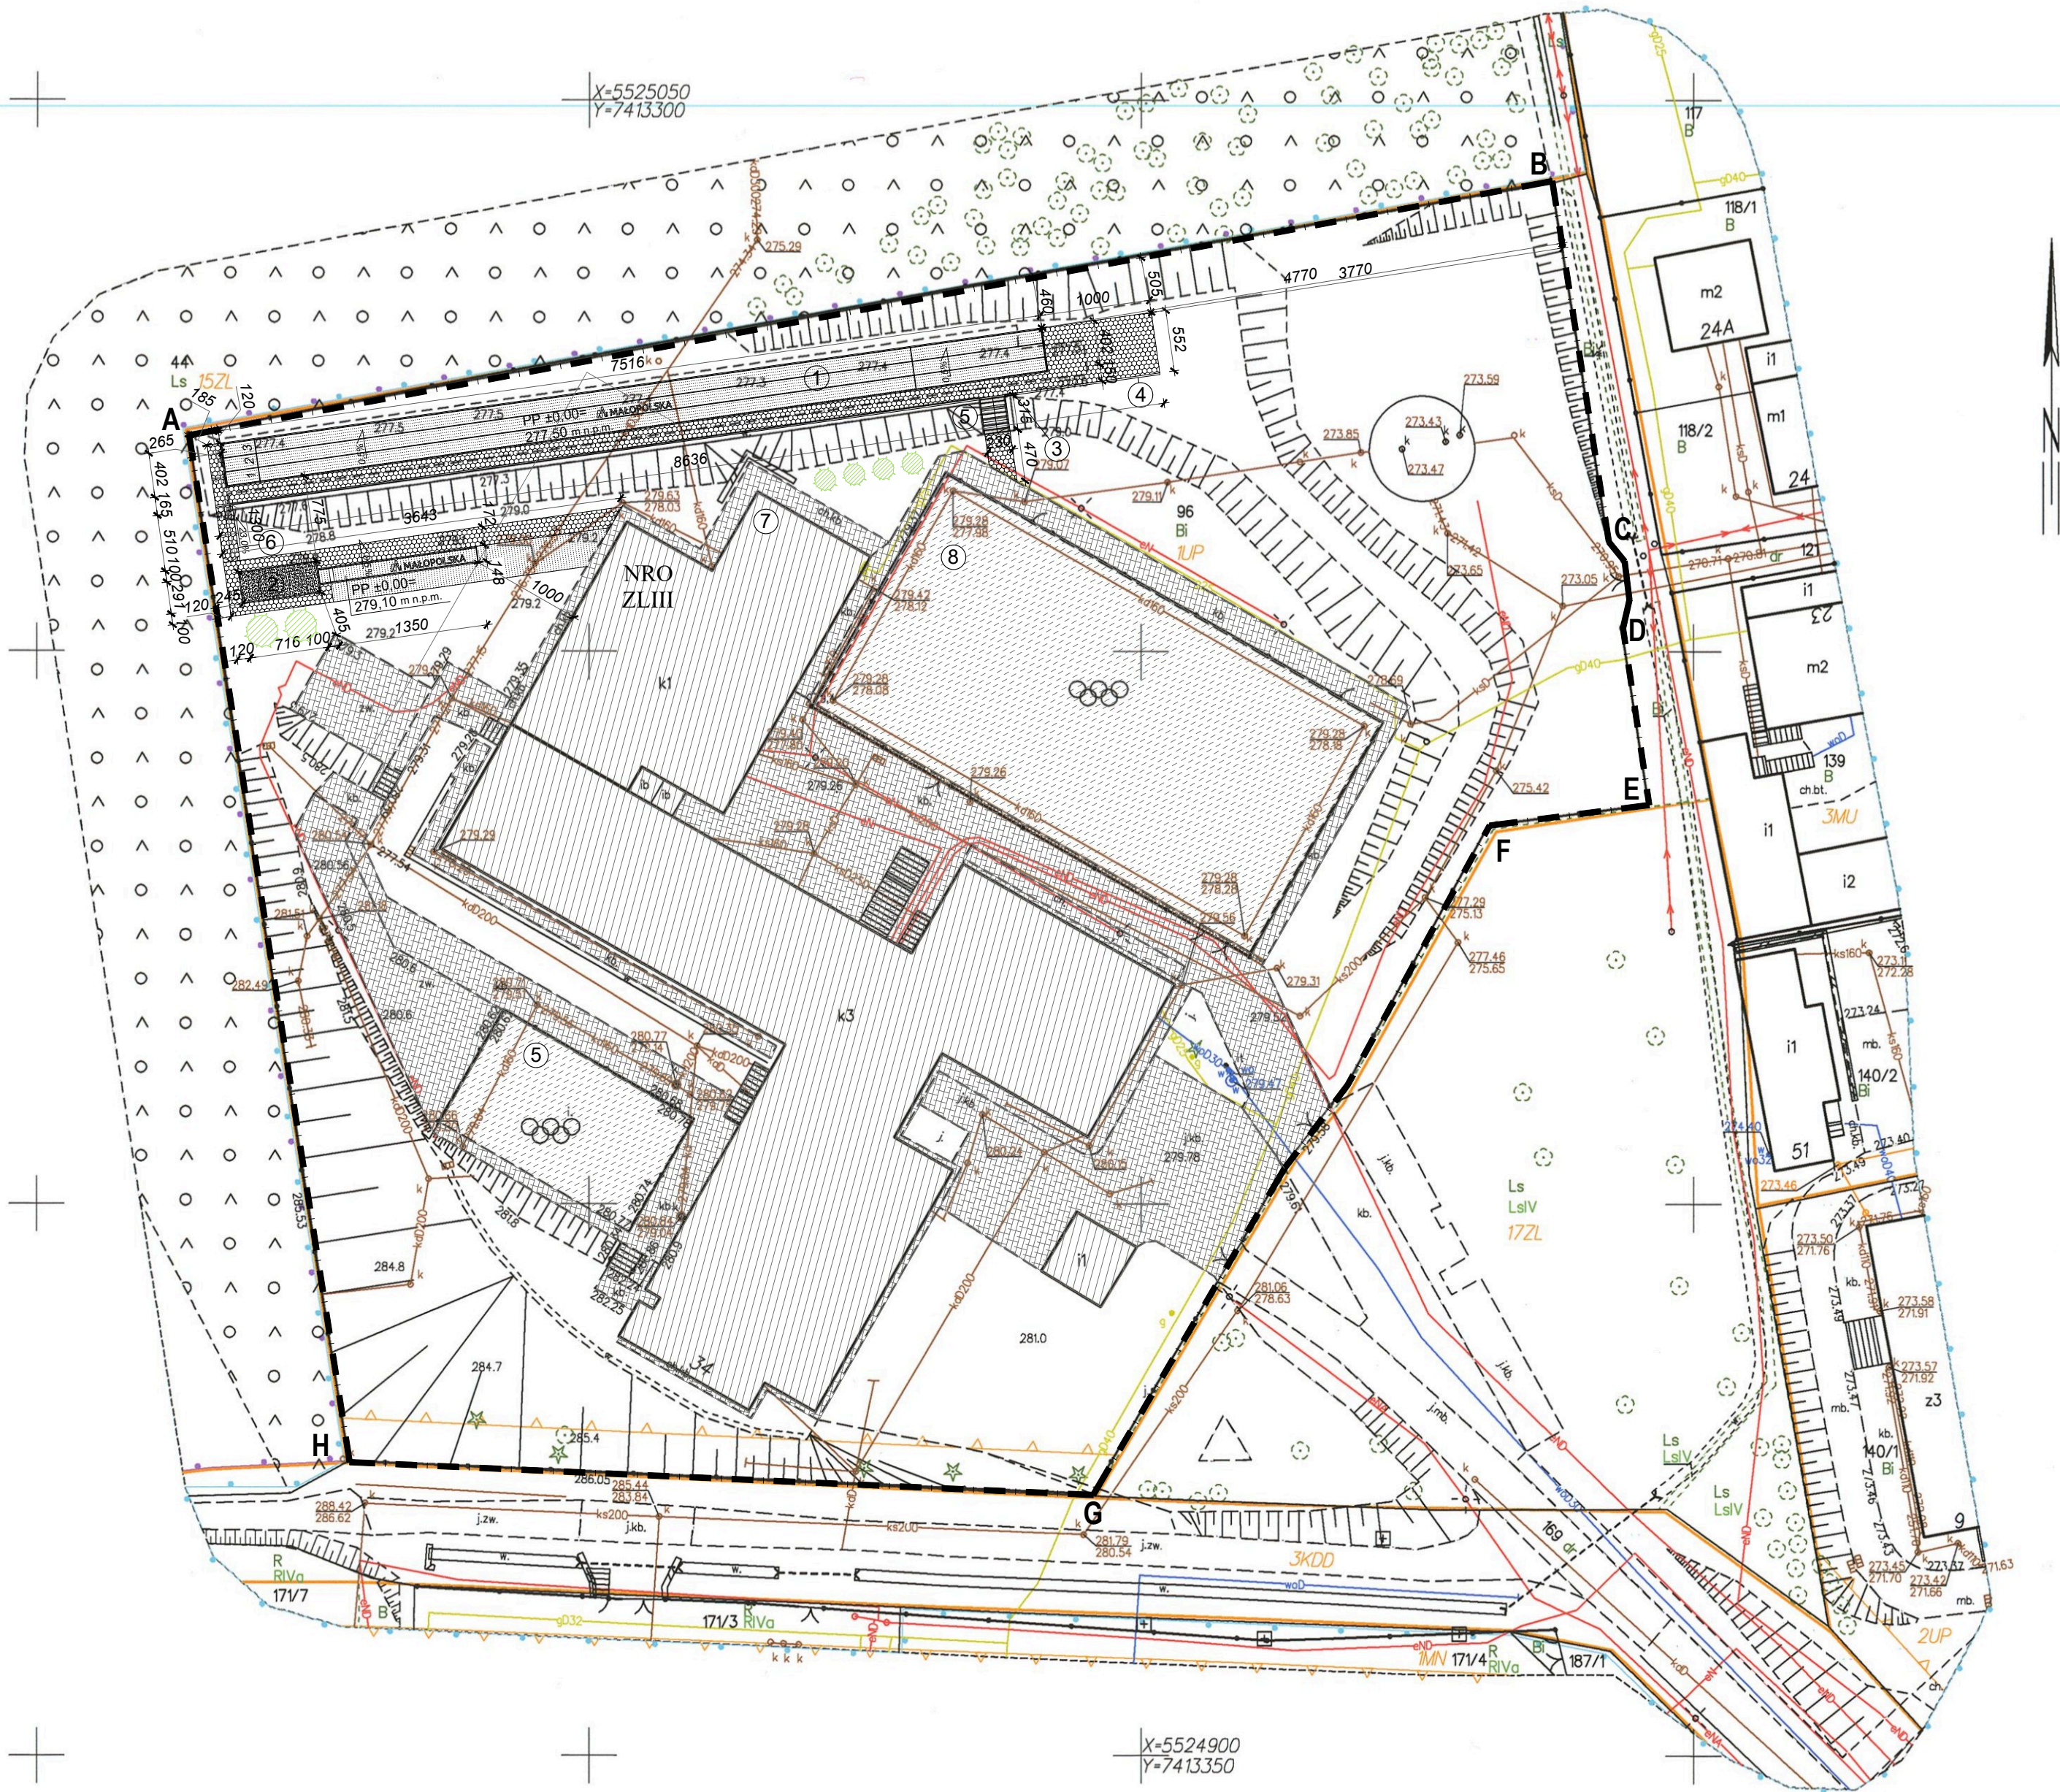

Legenda:
UP - teren usług publicznych
ZL - teren lasów
MN - teren zabudowy mieszkaniowej jednorodzinnej
MU - teren zabudowy mieszkaniowo-usługowej
KDD - teren komunikacji - teren dróg publicznych klasy dojazdowej

linia obszaru zagospodarowania terenu wyznaczona w miejscowym planie zagospodarowania przestrzennego
nieprzekraczalna linia zabudowy wyznaczona w miejscowym planie zagospodarowania przestrzennego
strefa lasów ochronnych
granicie aglomeracji Sulkowice
Południowa granica działki 96 nanieśiona z wymaganą dokładnością.
Granice zachodnia, północna oraz wschodnia nie były poprzedzone ustaleniem, nie spełniają wymagań dokładnościowych, w związku z tym nie zaleca się użytkowania obiektów budowlanych w odległości mniejszej lub równej 4 metry.
Nie wyklucza się istnienia w terenie innych nie wykazanych na niniejszej mapie urządzeń podziemnych, które nie były zgłoszone do inwentaryzacji.
Warunkiem rozpoczęcia prac budowlanych jest wytyczenie w terenie projektowanej budowli, a po jej zakończeniu wykonanie inwentaryzacji powykonawczej przez jednostkę wykonawstwa geodezyjnego na zlecenie inwestora.
Granice działek przyjęto na podstawie danych z zasobu ewidencji gruntów.
Niniejsza mapa powstała na podstawie pomiaru w terenie, danych numerycznych.

OZNACZENIA NUMERYCZNE:

- ISTNIEJĄCA BIEŻNIA SPORTOWA PRZY ZESPOLU SZKÓŁ ZAWODOWYCH I OGÓLNOKSZTAŁCĄCYCH W SULKOWICACH, OBJĘTY PROJEKTEM PRZEBUDOWY Z ZASTOSOWANIEM NAWIERZCHNI POLIURETANOWEJ
- PROJEKTOWANA SKOCZNIA DO SKOKU W DAL
- PROJEKTOWANA TABLICA INFORMACYJNA
- PROJEKTOWANE ODWODNIENIE LINIOWE
- PROJEKTOWANA PRZEBUDOWA SCHODÓW TERENOWYCH (Z KOSTKI BRUKOWEJ)
- PROJEKTOWANA POCHYLNIA
- ISTNIEJĄCY BUDYNEK ZESPOŁU SZKÓŁ ZAWODOWYCH I OGÓLNOKSZTAŁCĄCYCH W SULKOWICACH (BUDYNEK OŚWIATY)
- ISTNIEJĄCE BOISKO SPORTOWE WIELOFUNKCYJNE O NAWIERZCHNI POLIURETANOWEJ

OZNACZENIA GRAFICZNE:

- GRANICA OPRACOWANIA=OBSZAR ODDZIAŁYWANIA
A-H
PROJEKTOWANE UTWARDZENIA POLIURETANEM- BIEŻNIA, ROZBIEG SKOCZNI W DAL
PROJEKTOWANE UTWARDZENIA KOSTKĄ PREFABRYKOWANĄ
PROJEKTOWANE WYPEŁNIENIE Z PIASKU
ISTNIEJĄCE UTWARDZENIA POLIURETANOWE
ISTNIEJĄCE UTWARDZENIA STAŁE (KOSTKA BRUKOWA, BETON)
PROJEKTOWANA ZIELEŃ NISKA IGLASTA ZIMOZIELONA (KOSODRZEWINA)
PROJEKTOWANA ZIELEŃ WYSOKA IGLASTA ZIMOZIELONA (SOSNA)

MAPA DO CELÓW PROJEKTOWYCH DLA DZIAŁKI 96

woj. małopolskie powiat: myślenicki gmina: Sulkowice - M, 120907_4 obwód: Sulkowice, 0001 ID zgłoszenia: 6640.1942.2026 Wykonał:	Sekcja 2000/21: 7.121.10.214.4 7.120.10.01.2.2 Układ wsp. poziomych "2000/21" Układ odniesienia wysokości PL-EVRF 2007-NH Sytuacja zgodna z terenem na dzień 11.04.2026
Usługi geodezyjne GEOPUNKT Urszula Wojtyczka-Major 32-447 Siepraw ul. Jana Pawła II 82 NIP: 681-203-21-34 REGON: 383702981 tel 667 821 606 e-mail: biuro@geopunkt.net www.geopunkt.net.pl	Poswiadczenie, że niniejszy dokument został opracowany w wyniku prac geodezyjnych i kartograficznych, których rezultaty zawiera operat techniczny pożytywnie zweryfikowany. Jednocześnie informuję, że jestem świadomy odpowiedzialności kornej za złożenie i dalszego udostępnienia. Identyfikator zgłoszenia prac geodezyjnych: 6640.1942.2026 Organ służby geodezyjnej, który otrzymał zgłoszenie: Starosta Powiatu Myślenickiego Wykonawca prac geodezyjnych: Firma Geodezyjna "GEOPUNKT" Urszula Wojtyczka-Major Protokół Weryfikacji: Nr 6640.1942.2026-72790 z daty 2026-04-24 Imię i nazwisko oraz nr uprawnień zawodowych kierownika prac: Tomasz Kaleta Nr uprawnień: 21569
GEODETA UPRAWNIONY Nr 21569 mgr inż. Tomasz Kaleta Data opracowania mapy 17.04.2026 oznaczenie zakresu opracowania	

NAZWA ZAMIERZENIA BUDOWLANEGO: PRZEBUDOWA BIEŻNI SPORTOWEJ I BUDOWA SKOCZNI W DAL PRZY ZSZIO W SULKOWICACH	BRANŻA: ARCHITEKTURA	
LOKALIZACJA: DZ. NR 96 W SULKOWICACH jedn.ewid. SULKOWICE 120907_4, obr. SULKOWICE 0001	RODZAJ PROJEKTU: BUDOWLANE	
INWESTOR: ZESPÓŁ SZKÓŁ ZAWODOWYCH I OGÓLNOKSZTAŁCĄCYCH W SULKOWICACH UL. SZKOLNA 34, 32-440 SULKOWICE	TYTUŁ RYSUNKU: PROJEKT ZAGOSPODAROWANIA TERENU	NR RYSUNKU: Z-02
ZESPÓŁ PROJEKTOWY: mgr inż. arch. MARCIN ŁAPA mgr inż. arch. MARTYNA SŁOWIK	NR UPRAWNIENI: mgr inż. arch. MARCIN ŁAPA mgr inż. arch. MARTYNA SŁOWIK	PODPS: SKALA: 1:500 DATA: 04.2026