


Długość drogi odcinek A	1000 m
Działka drogowa drogi gminnej wewnętrznej	działka nr ewid.: 189
Podbudowa istniejąca nawierzchnia	szer. 5 m
Podbudowa z kruszywa łamanego stab. mech. 0/31,5 mm,	warstwa dolna gr. 10,0 cm
szer. 5,0 m – proj.	warstwa górna gr. 10,0 cm
Podbudowa z kruszywa łamanego stab. mech. 0/31,5 mm,	
szer. 5,0 m – proj.	gr. 15 cm
Podbudowy z gruntu stabilizowanego, cementem 25-kg/m2, szer. 5,0 m – proj.	
Spadek dwustronny	2 ‰
Odwodnienie	powierzchniowe

Długość drogi odcinek B	198 m
Działka drogowa drogi gminnej wewnętrznej	działka nr ewid.: 189
Podbudowa istniejąca nawierzchnia	szer. 5 m
Podbudowa z kruszywa łamanego stab. mech. 0/31,5 mm,	warstwa dolna gr. 10,0 cm
szer. 5,0 m – proj.	warstwa górna gr. 10,0 cm
Podbudowa z kruszywa łamanego stab. mech. 0/31,5 mm,	
szer. 5,0 m – proj.	warstwa odcinająca gr. 15 cm
Podbudowy z gruntu stabilizowanego, cementem 25-kg/m2, szer. 5,0 m – proj.	
Spadek dwustronny	2 ‰
Odwodnienie	powierzchniowe

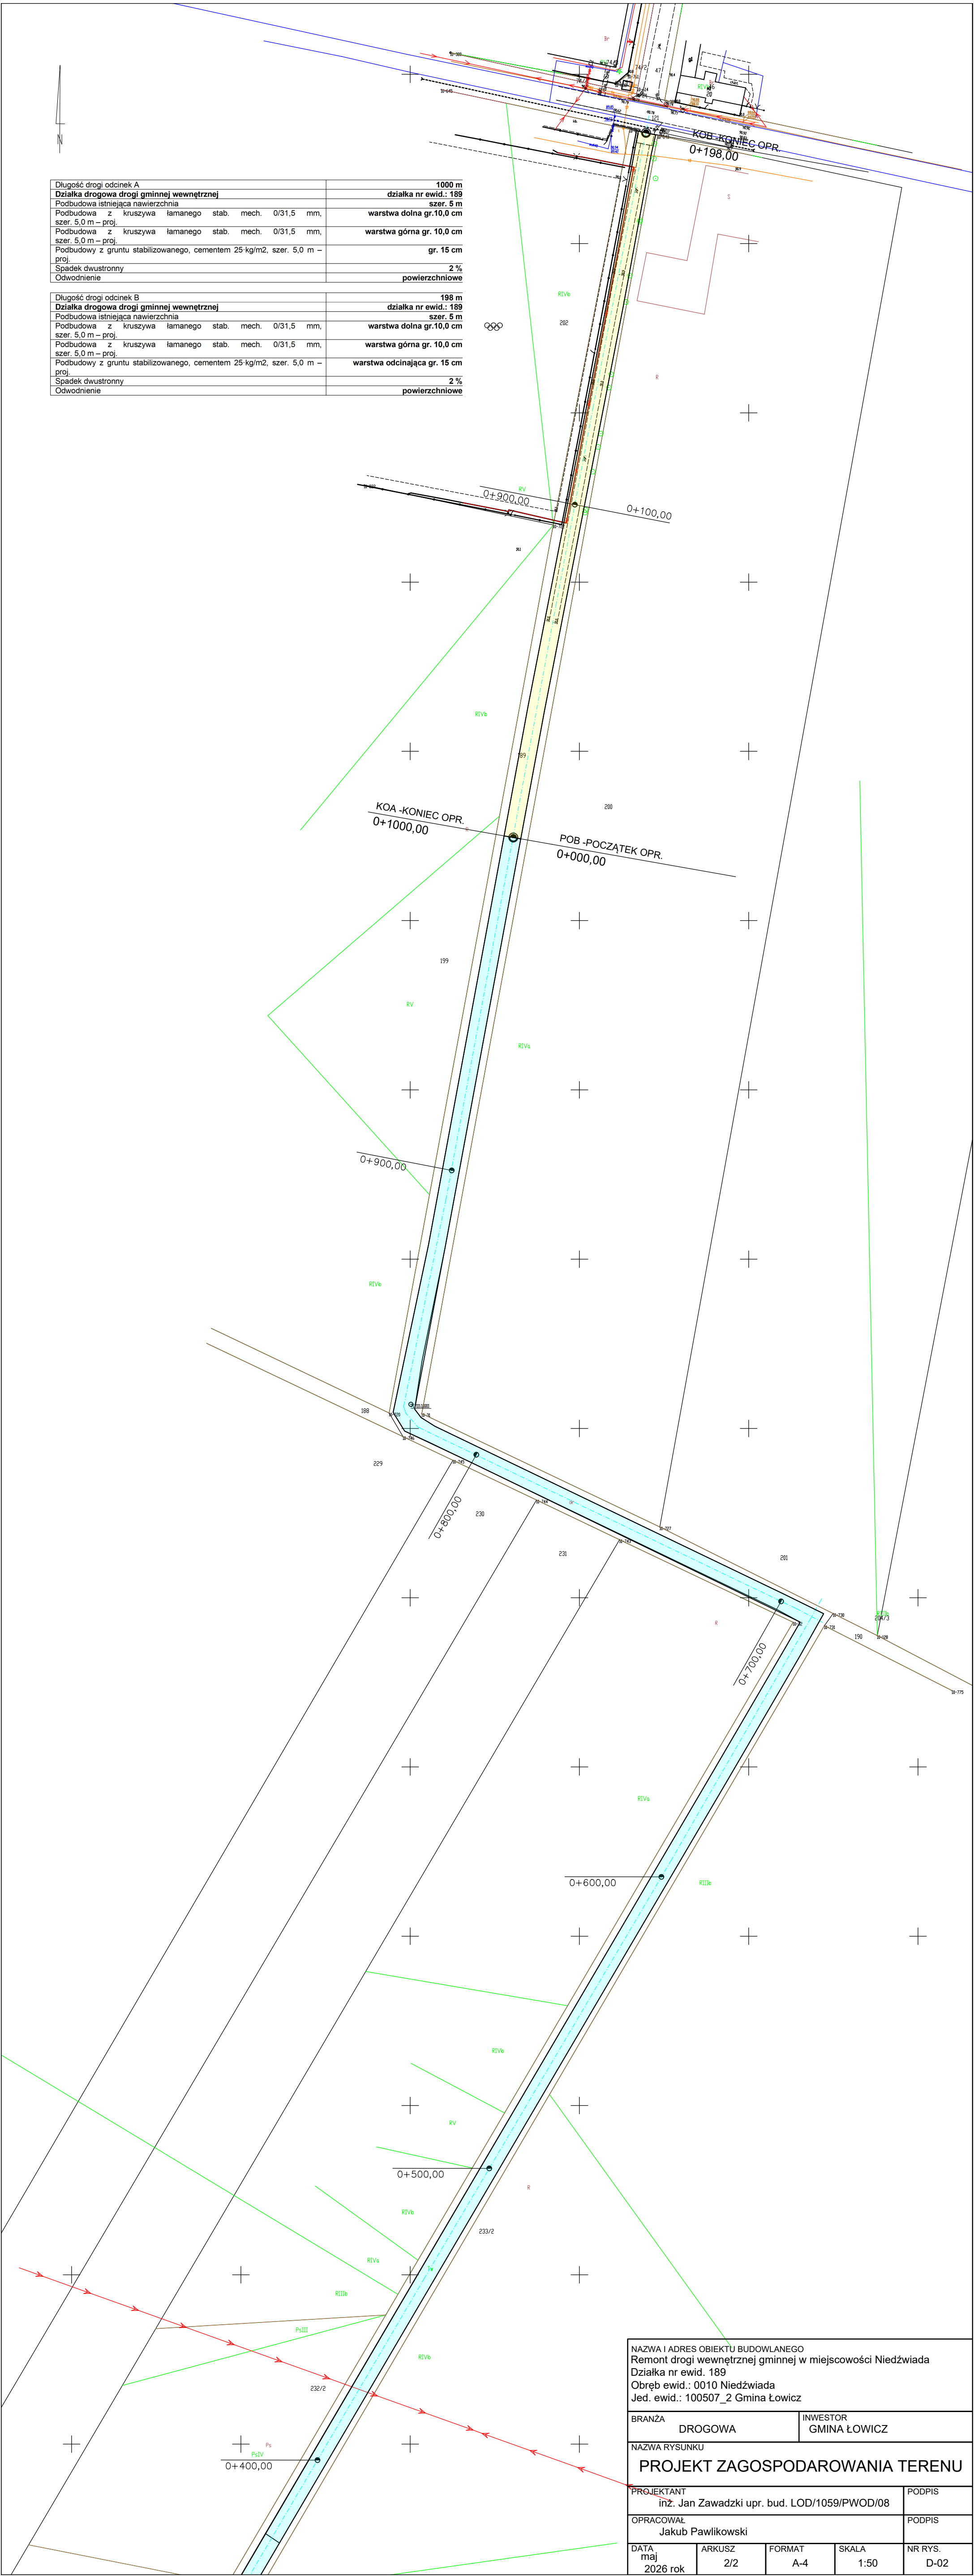

NAZWA I ADRES OBIEKTU BUDOWLANEGO
Remont drogi wewnętrznej gminnej w miejscowości Niedźwiada
Działka nr ewid. 189
Obręb ewid.: 0010 Niedźwiada
Jed. ewid.: 100507_2 Gmina Łowicz

BRANŻA DROGOWA INWESTOR GMINA ŁOWICZ

NAZWA RYSUNKU
PROJEKT ZAGOSPODAROWANIA TERENU

PROJEKTANT inż. Jan Zawadzki upr. bud. LOD/1059/PWOD/08 PODPIS

OPRACOWAŁ Jakub Pawlikowski PODPIS

DATA maj 2026 rok ARKUSZ 2/2 FORMAT A-4 SKALA 1:50 NR RYS. D-02