




Długość drogi odcinek A	1000 m
Działka drogowa drogi gminnej wewnętrznej	działka nr ewid.: 189
Podbudowa istniejąca nawierzchnia	szer. 5 m
Podbudowa z kruszywa łamanego stab. mech. 0/31,5 mm, szer. 5,0 m – proj.	warstwa dolna gr.10,0 cm
Podbudowa z kruszywa łamanego stab. mech. 0/31,5 mm, szer. 5,0 m – proj.	warstwa górna gr. 10,0 cm
Podbudowy z gruntu stabilizowanego, cementem 25 kg/m2, szer. 5,0 m – proj.	gr. 15 cm
Spadek dwustronny	2 %
Odwodnienie	powierzchniowe

Długość drogi odcinek B	198 m
Działka drogowa drogi gminnej wewnętrznej	działka nr ewid.: 189
Podbudowa istniejąca nawierzchnia	szer. 5 m
Podbudowa z kruszywa łamanego stab. mech. 0/31,5 mm, szer. 5,0 m – proj.	warstwa dolna gr.10,0 cm
Podbudowa z kruszywa łamanego stab. mech. 0/31,5 mm, szer. 5,0 m – proj.	warstwa górna gr. 10,0 cm
Podbudowy z gruntu stabilizowanego, cementem 25 kg/m2, szer. 5,0 m – proj.	warstwa odcinająca gr. 15 cm
Spadek dwustronny	2 %
Odwodnienie	powierzchniowe

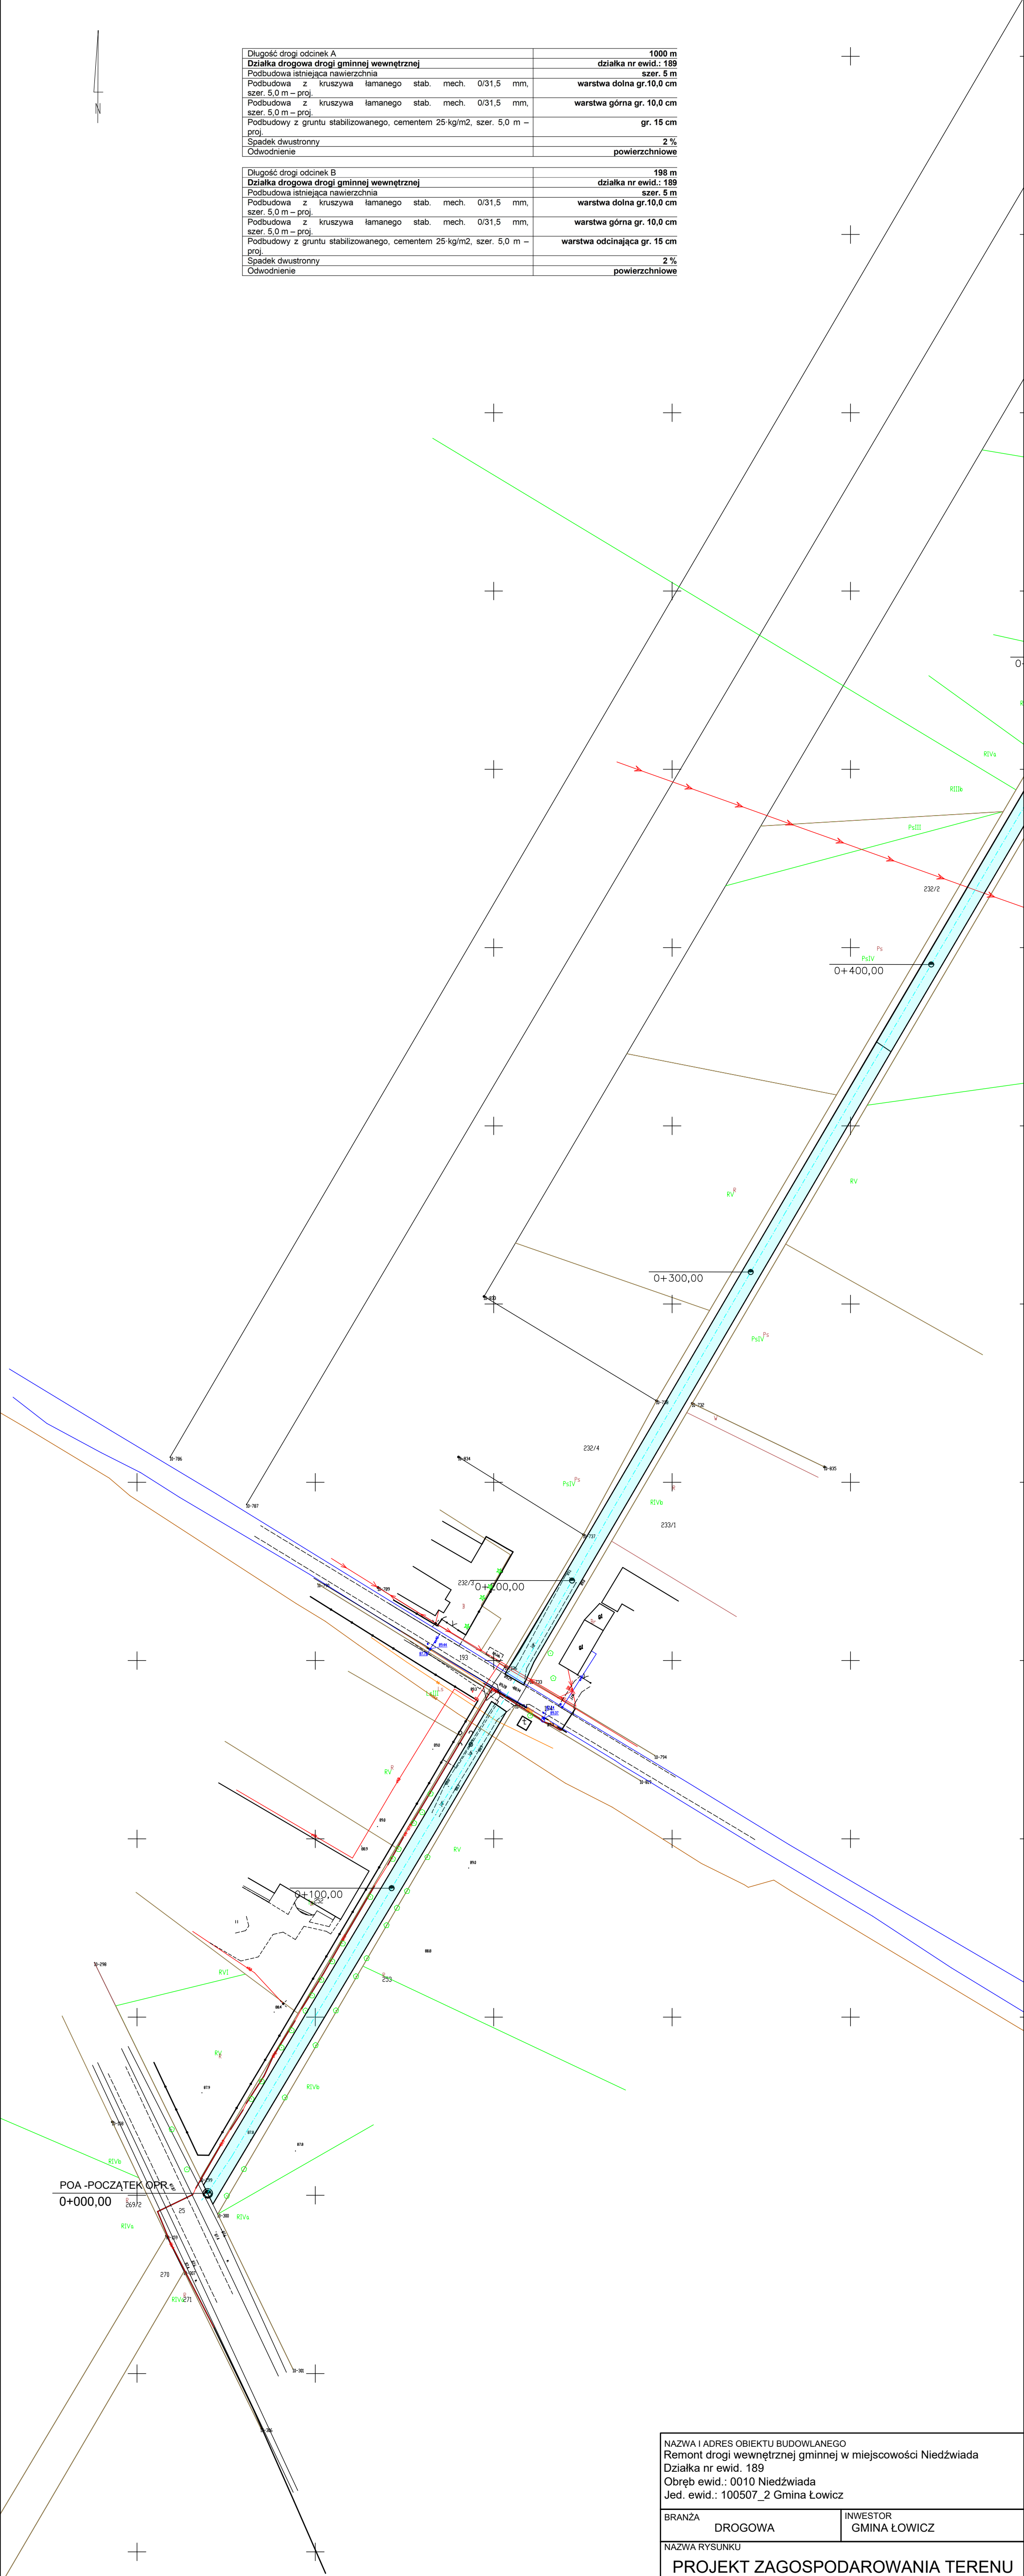

NAZWA I ADRES OBIEKTU BUDOWLANEGO Remont drogi wewnętrznej gminnej w miejscowości Niedźwiada Działka nr ewid. 189 Obręb ewid.: 0010 Niedźwiada Jed. ewid.: 100507_2 Gmina Łowicz				
BRANŻA DROGOWA		INWESTOR GMINA ŁOWICZ		
NAZWA RYSUNKU PROJEKT ZAGOSPODAROWANIA TERENU				
PROJEKTANT inż. Jan Zawadzki upr. bud. LOD/1059/PWOD/08			PODPIS	
OPRACOWAŁ Jakub Pawlikowski			PODPIS	
DATA maj 2026 rok	ARKUSZ 1/2	FORMAT A-4	SKALA 1:1000	NR RYS. D-02