
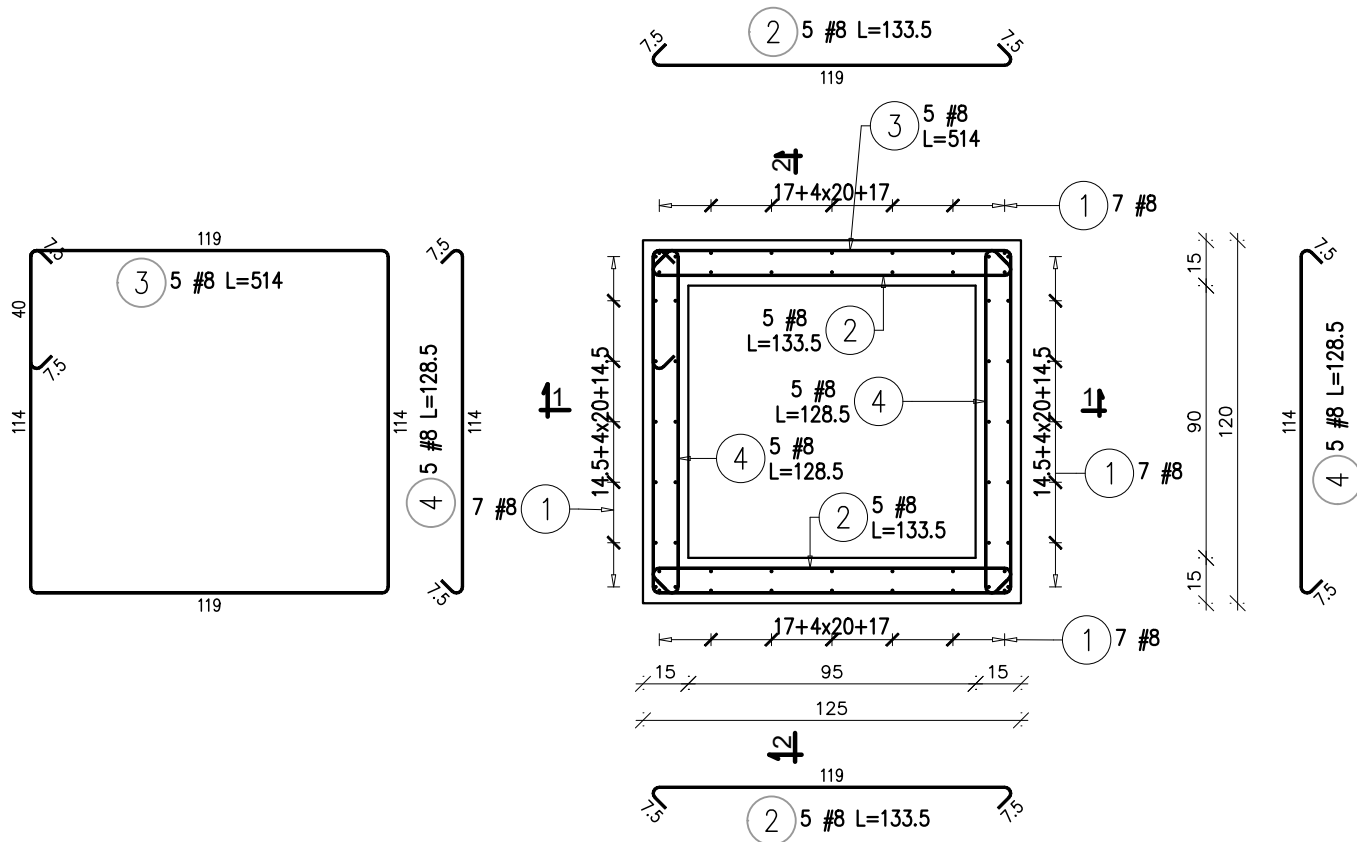


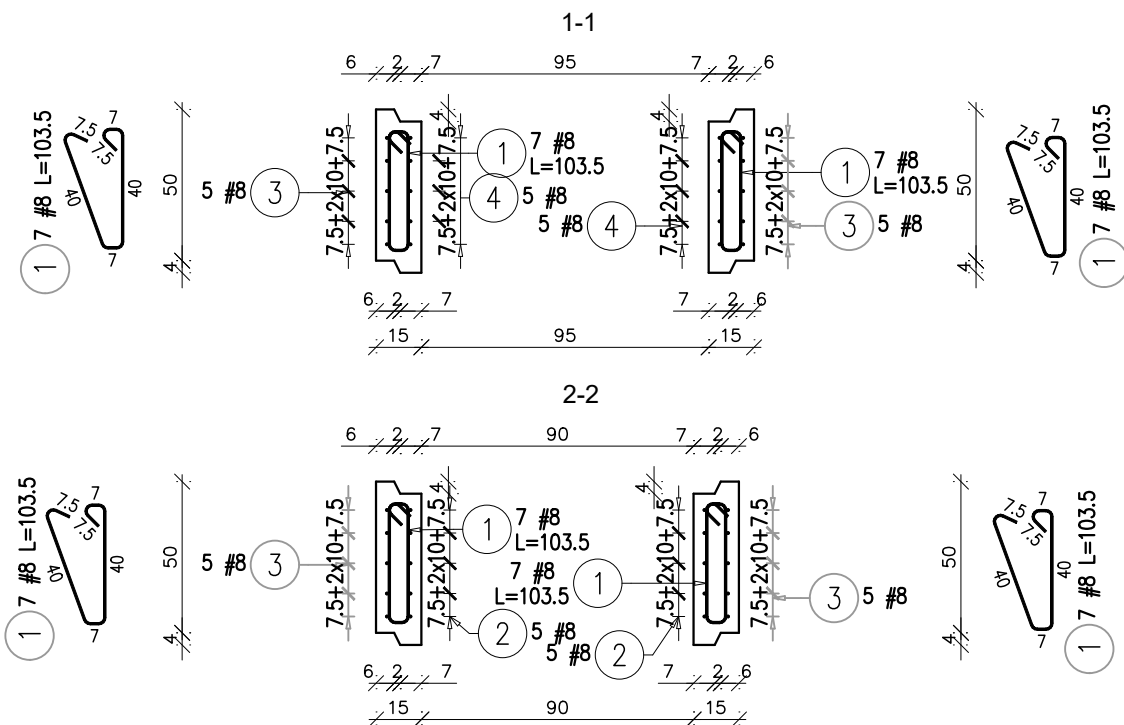

ZESTAWIENIE STALI ZBROJENIOWEJ

POZ.	NR PRĘTA	# [mm]	DŁUGOŚĆ [m]	LICZBA SZTUK		DL. ŁĄCZNA
				W 1 POZ.	RAZEM	B500SP #8
Su-1 – Belka – 6 szt.						
Su-1	1	8	1.04	28	168	174.72
	2	8	1.34	10	60	80.40
	3	8	5.14	5	30	154.20
	4	8	1.29	10	60	77.40
ŁĄCZNA DŁUGOŚĆ WG ŚREDNIC [m]						486.72
MASA JEDNOSTKOWA [kg/m]						0.395
MASA RAZEM WG ŚREDNIC [kg]						192.25
MASA CAŁKOWITA [kg]						192.25

- Opis kształtu pręta: PN-EN ISO 3766 (gabarytowo)
- Długość pręta L: wzdłuż osi pręta

UWAGA:
Wymiary konstrukcji sprawdzić w naturze przed jej wykonaniem.

Stal # A-IIIN (B500SP)
Beton C30/37 XC4
otulina: 30mm

przedmiot: Studnia fundamentowa Su-1		branża: KONSTR	
data: 15.06.2026 r.		skala 1:25	
adres budowy:	Białytok, ul. A. Mickiewicza 3; dz. nr geod. 1777/		
obiekt:	BUDYNEK PARKINGU WIELOPOZIOMOWEGO		
projektant konstrukcji:	mgr inż. Kamil Zimiński Uprawnienia budowlane do projektowania bez ograniczeń w specjalności konstrukcyjnej nr ewid. PDL/0045/POOK/05		podpis:
 Hlarcheko		BIURO PROJEKTÓW tel. 500 17 13 72	nr rys.: K-9
WSZYSTKIE PRAWA ZASERWIZOWANE. ŁĄCZNIE Z PRAWEM DO REPRODUKCJI I UDOSTĘPNIANIA, W CAŁOŚCI LUB CZĘŚCI, BEZ ZGODY AUTORA.			