




Pd-50 L=85,0m

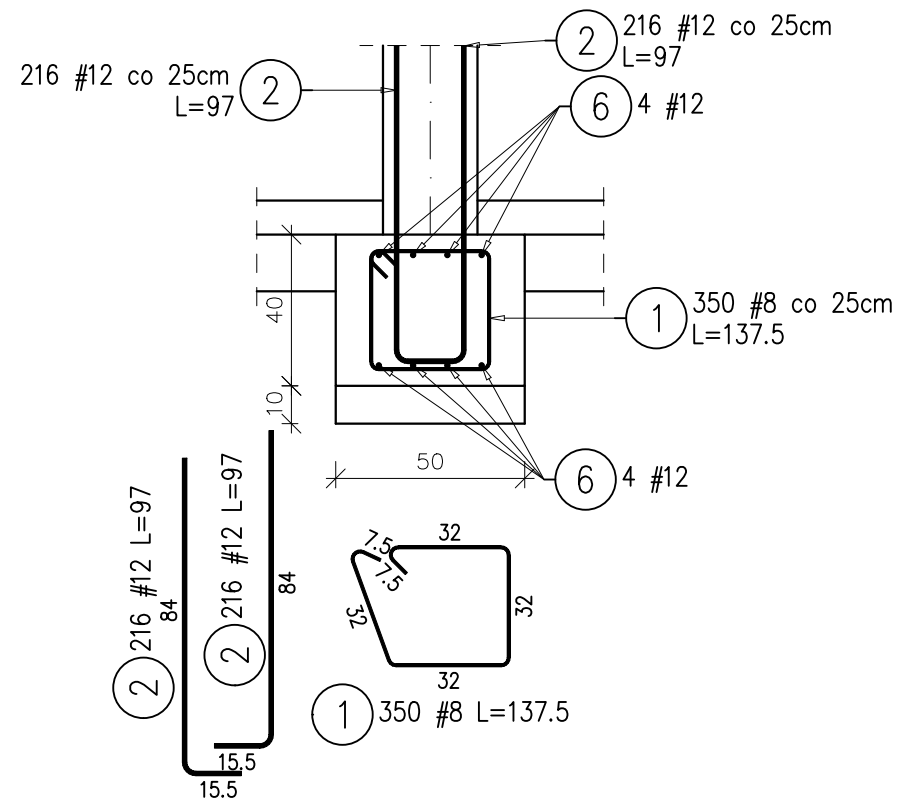


Połączenie mikropala z podwaliną

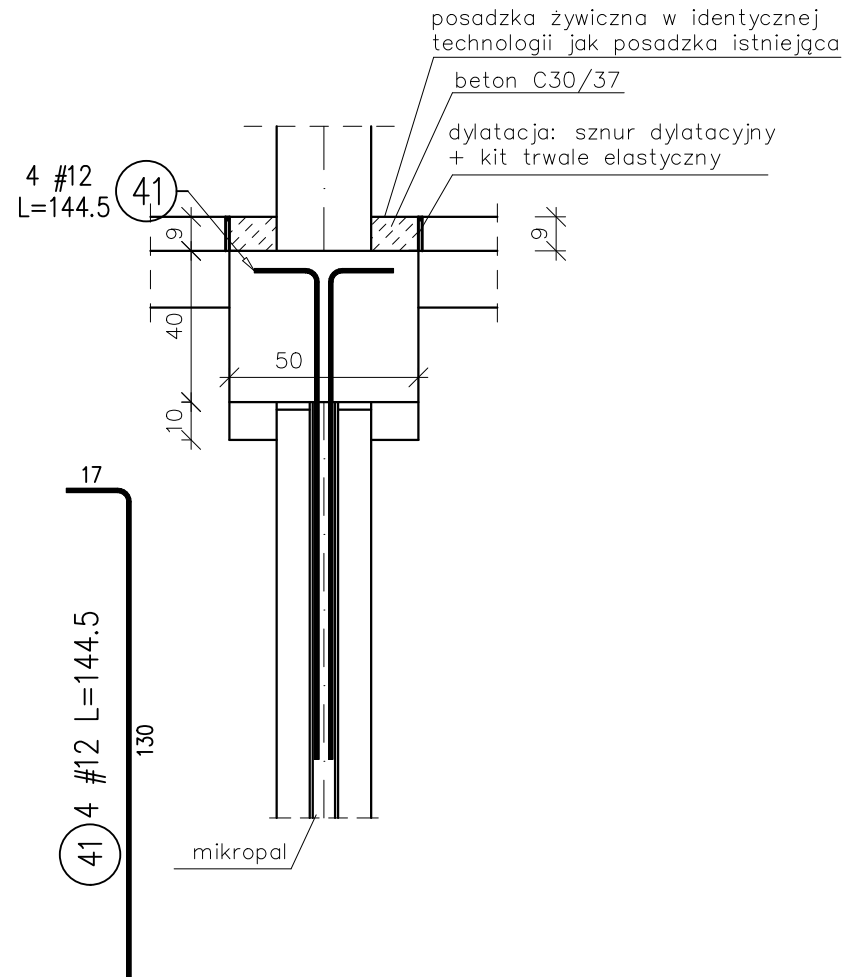

Pd-45 L=3,14m

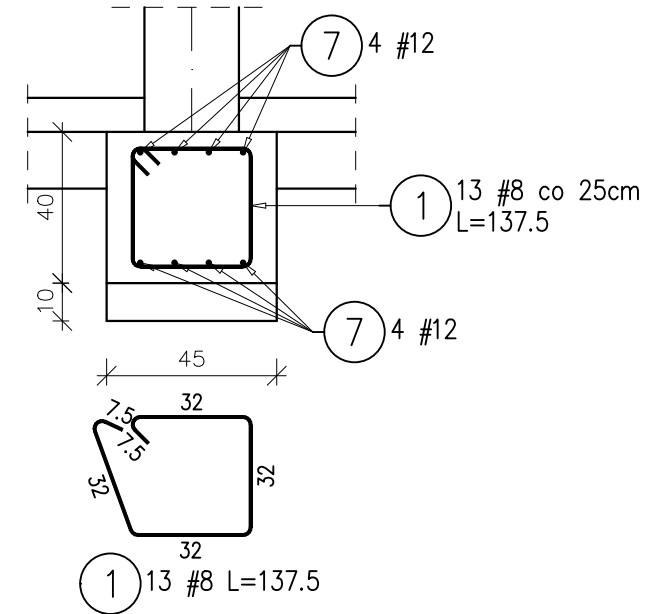

Pd-80 L=3,53m

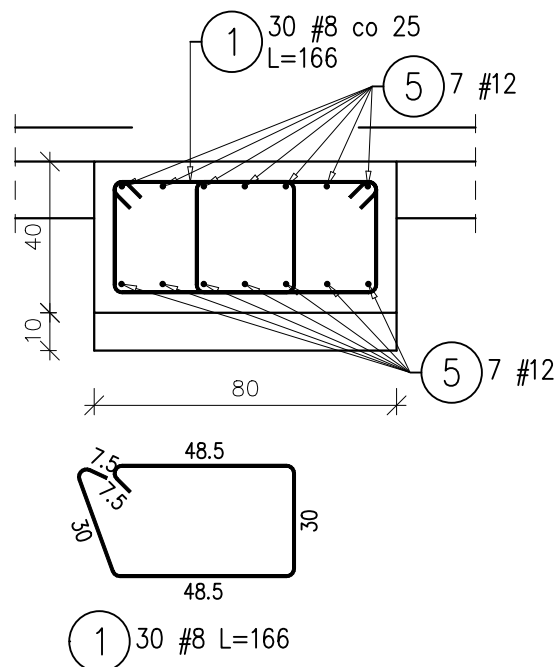

ZESTAWIENIE STALI ZBROJENIOWEJ

POZ.	NR PRĘTA	# [mm]	DŁUGOŚĆ [m]	LICZBA SZTUK		DŁ. ŁĄCZNA	
				W 1 POZ.	RAZEM	B500SP	
						#8	#12
Pd-45 – Belka – 1 szt.							
Pd-45	1	8	1.38	13	13	17.94	
Pd-50 – Belka – 1 szt.							
Pd-50	1	8	1.38	350	350	483.00	
	2	12	0.97	432	432		419.04
Pd-80 – Belka – 1 szt.							
Pd-80	1	8	1.66	30	30	49.80	
Pł-1 – Belka – 1 szt.							
Pł-1	1	12	0.50	14	14		7.00
	2	12	1.35	7	7		9.45
	3	12	1.12	14	14		15.68
	4	12	0.50	14	14		7.00
	5	12	1.41	7	7		9.87
ŁĄCZNA DŁUGOŚĆ WG ŚREDNIC [m]						550.74	468.04
MASA JEDNOSTKOWA [kg/m]						0.395	0.888
MASA RAZEM WG ŚREDNIC [kg]						217.54	415.62
MASA CAŁKOWITA [kg]						633.16	

- Opis kształtu pręta: PN-EN ISO 3766 (gabarytowo)
- Długość pręta L: wzdłuż osi pręta

Stal # A-IIIN (B500SP)
Stal Ø A-I (S235J)
Beton C30/37 W8 XC4 XF3
otulina: 40mm

przedmiot:		branża:	
Podwaliny żelbetowe		KONST.	
data: 15.06.2026 r.	PROJEKT TECHNICZNY		skala 1:20
adres budowy:	Białytok, ul. A. Mickiewicza 3; dz. nr geod. 1777/5		
obiekt:	BUDYNEK PARKINGU WIELOPOZIOMOWEGO		
projektant konstrukcji:	mgr inż. Kamil Zimiński Uprawnienia budowlane do projektowania bez ograniczeń w specjalności konstrukcyjnej nr ewid. PDL/0045/POOK/05		podpis:
 Hlarcheko		BIURO PROJEKTÓW tel. 500 17 13 72	nr rys.: K-3
WSZYSTKIE PRAWA ZASERWIZOWANE. ŁĄCZNIE Z PRAWEM DO REPRODUKCJI I UDOSTĘPNIANIA, W CAŁOŚCI LUB CZĘŚCI, BEZ ZGODY AUTORA.			