


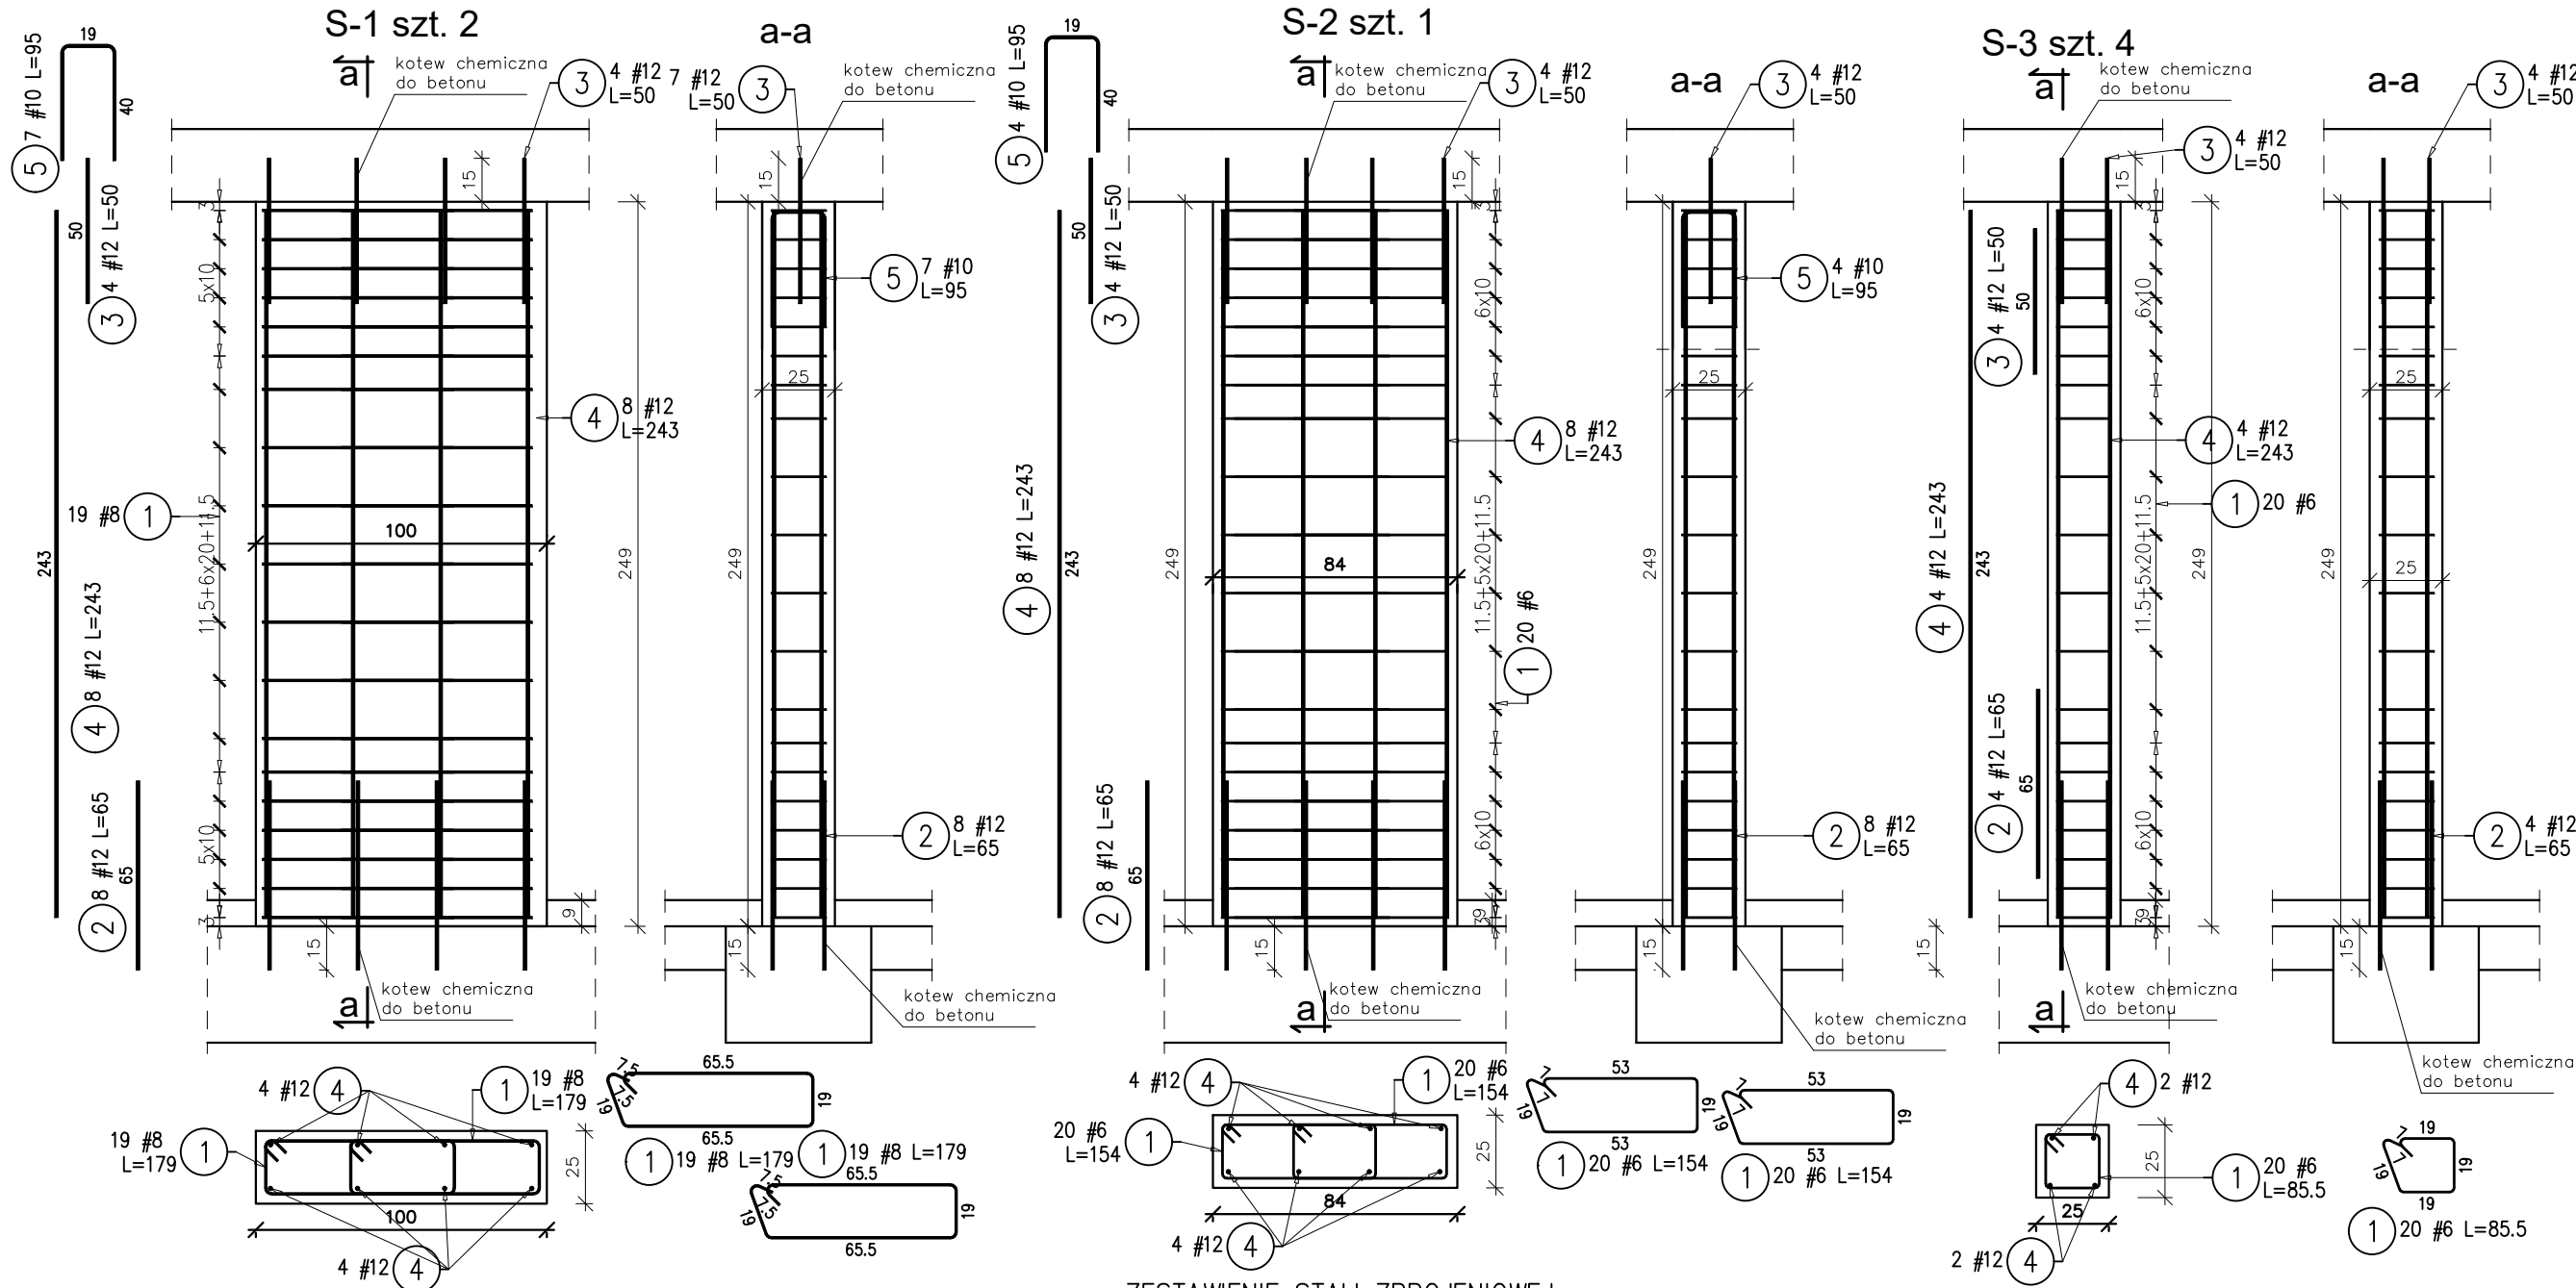

ZESTAWIENIE STALI ZBROJENIOWEJ

POZ.	NR PRĘTA	# [mm]	DŁUGOŚĆ [m]	LICZBA SZTUK		DŁ. ŁĄCZNA			
				W 1 POZ.	RAZEM	B500SP			
						#6	#8	#10	#12
S-1 – Belka – 1 szt.									
S-1	1	8	1.79	38	38		68.02		
	2	12	0.65	8	8				5.20
	3	12	0.50	4	4				2.00
	4	12	2.43	8	8				19.44
	5	10	0.95	7	7			6.65	
S-2 – Belka – 1 szt.									
S-2	1	6	1.54	40	40	61.60			
	2	12	0.65	8	8				5.20
	3	12	0.50	4	4				2.00
	4	12	2.43	8	8				19.44
	5	10	0.95	4	4			3.80	
S-3 – Belka – 1 szt.									
S-3	1	6	0.86	20	20	17.20			
	2	12	0.65	4	4				2.60
	3	12	0.50	4	4				2.00
	4	12	2.43	4	4				9.72
ŁĄCZNA DŁUGOŚĆ WG ŚREDNIC [m]						78.80	68.02	10.45	67.60
MASA JEDNOSTKOWA [kg/m]						0.222	0.395	0.617	0.888
MASA RAZEM WG ŚREDNIC [kg]						17.49	26.87	6.45	60.03
MASA CAŁKOWITA [kg]						110.84			

- Opis kształtu pręta: PN-EN ISO 3766 (gabarytowo)
- Długość pręta L: wzdłuż osi pręta

Stal # A-IIIN (B500SP)
Stal Ø A-I (S235J)
Beton C30/37 XC4 XF2
otulina: 30mm

przedmiot: Słup S-1 do S-3		branża: KONST.	
data: 15.06.2026 r.		PROJEKT TECHNICZNY	
adres budowy:		skala 1:25	
adres budowy:		Białytok, ul. A. Mickiewicza 3; dz. nr geod. 1777/5	
obiekt:		BUDYNEK PARKINGU WIELOPOZIOMOWEGO	
projektant konstrukcji:		mgr inż. Kamil Zimiński Uprawnienia budowlane do projektowania bez ograniczeń w specjalności konstrukcyjnej nr ewid. PDL/0045/POOK/05	
podpis:		nr rys.:	
			
BIURO PROJEKTÓW tel. 500 17 13 72			
WSZYSTKIE PRAWA ZASRZĘDZONE. ŁĄCZNIE Z PRAWEM DO REPRODUKCYJNEJ I UDOSTĘPNIANIA, W CAŁOŚCI LUB CZĘŚCI, BEZ ZGODY AUTORA.			