



ZESTAWIENIE STALI ZBROJENIOWEJ

POZ.	NR PRĘTA	# [mm]	DŁUGOŚĆ [m]	LICZBA SZTUK		DŁ. ŁĄCZNA			
				W 1 POZ.	RAZEM	B500SP			
						#6	#8	#10	#12
Sc – Belka – 1 szt.									
Sc	2	8	0.96	616	616		591.36		
	3	12	0.50	500	500				250.00
Sc-1 – Belka – 1 szt.									
Sc-1	1	8	6.00	28	28		168.00		
	2	12	2.46	500	500				1230.00
	3	6	0.31	260	260	80.60			
	4	12	0.50	250	250				125.00
	5	10	0.95	250	250			237.50	
Sc-2 – Belka – 1 szt.									
Sc-2	1	12	2.46	48	48				118.08
	2	6	0.31	48	48	14.88			
	3	12	0.50	24	24				12.00
	4	10	0.95	24	24			22.80	
	5	8	8.00	22	22		176.00		
Sc-3 – Belka – 1 szt.									
Sc-3	1	12	1.85	64	64				118.40
	2	6	0.31	60	60	18.60			
	3	12	0.50	32	32				16.00
	4	8	6.50	14	14		91.00		
	5	10	0.95	32	32			30.40	
Sc-4 – Belka – 1 szt.									
Sc-4	1	12	1.04	58	58				60.32
	2	6	0.31	60	60	18.60			
	3	12	0.50	26	26				13.00
	4	10	0.95	26	26			24.70	
Sc-5 – Belka – 1 szt.									
Sc-5	1	12	1.56	118	118				184.08
	2	10	0.95	118	118			112.10	
	3	6	0.31	182	182	56.42			
	4	12	0.50	118	118				59.00
Sc-5a – Belka – 1 szt.									
Sc-5a	1	12	0.36	80	80				28.80
	2	12	1.56	160	160				249.60
	3	10	0.95	139	139			132.05	
	4	6	0.31	182	182	56.42			
	5	12	0.50	160	160				80.00
Sc-6 – Belka – 1 szt.									
Sc-6	1	12	1.77	182	182				322.14
	2	10	0.95	182	182			172.90	
	3	6	0.31	182	182	56.42			
	4	12	0.50	182	182				91.00
ŁĄCZNA DŁUGOŚĆ WG ŚREDNIC [m]						301.94	1026.36	732.45	2957.42
MASA JEDNOSTKOWA [kg/m]						0.222	0.395	0.617	0.888
MASA RAZEM WG ŚREDNIC [kg]						67.03	405.41	451.92	2626.19
MASA CAŁKOWITA [kg]						3550.55			


- 1) Opis kształtu pręta: PN-EN ISO 3766 (gabarytowo)
2) Długość pręta L: wzdłuż osi pręta

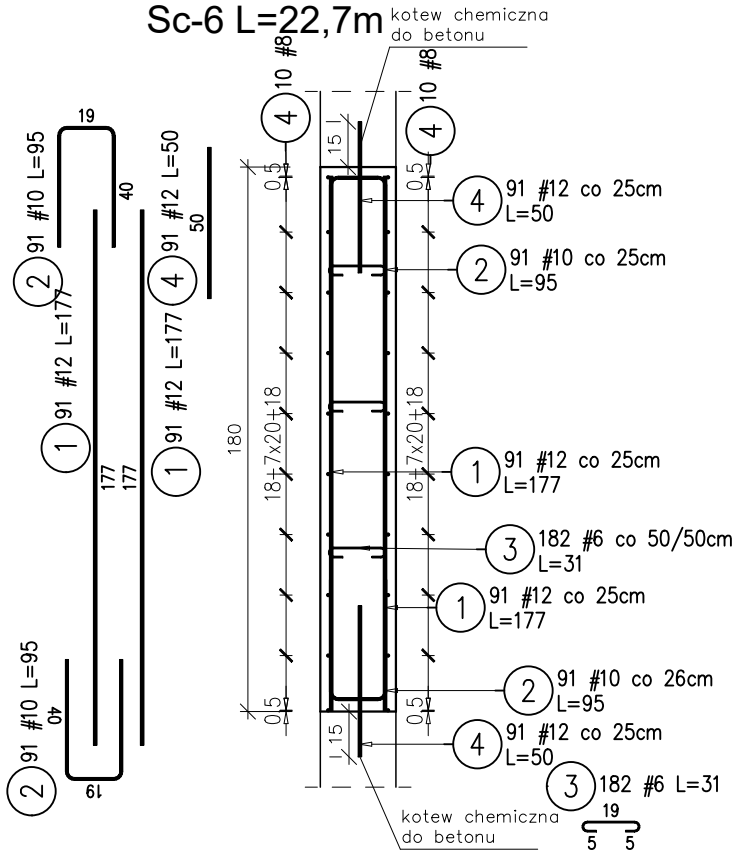


Zbrojenie pionowej krawędzi ściany

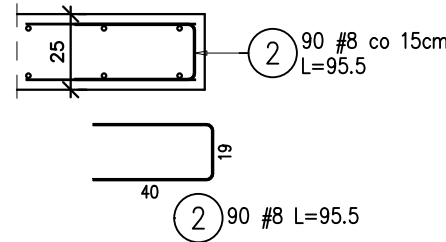

Detal połączenia projektowanych ścian i projektowanych słupów z istniejącymi słupami i ścianami

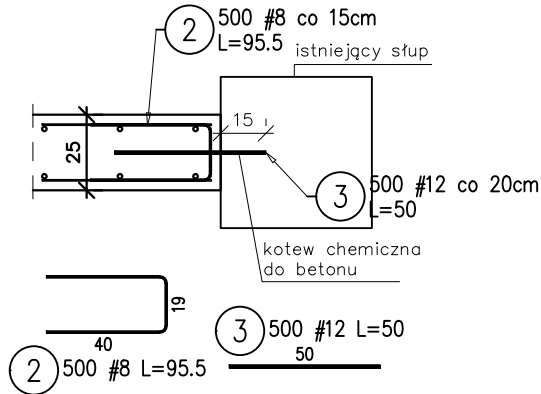

Zbrojenie naroża ścian

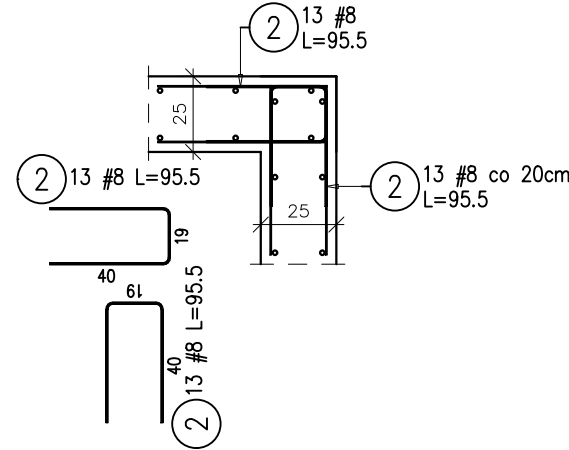

UWAGA:
Wymiary konstrukcji sprawdzić w naturze przed jej wykonaniem.

Stal # A-IIIN (B500SP)
Stal Ø A-I (S235J)
Beton C30/37 XC4, XF2
otulina: 30mm

przedmiot:	Ściany żelbetowe Sc-6, detale, zestawienie stali		branża:	KONST.
data:	15.06.2026 r.	PROJEKT TECHNICZNY		skala 1:25
adres budowy:	Białystok, ul. A. Mickiewicza 3; dz. nr geod. 1777/5			
obiekt:	BUDYNEK PARKINGU WIELOPOZIOMOWEGO			
projektant konstrukcji:	mgr inż. Kamil Zimiński Uprawnienia budowlane do projektowania bez ograniczeń w specjalności konstrukcyjnej nr ewid. PDL/0045/P00K/05			podpis:
 Harcheko		BIURO PROJEKTÓW tel. 500 17 13 72		nr rys.: K-6
WSZYSTKIE PRAWA ZASRZEŻONE. ŁĄCZNIE Z PRAWEM DO REPRODUKCJI I UDOSTĘPNIANIA, W CAŁOŚCI LUB CZĘŚCI, BEZ ZGODY AUTORA.				