


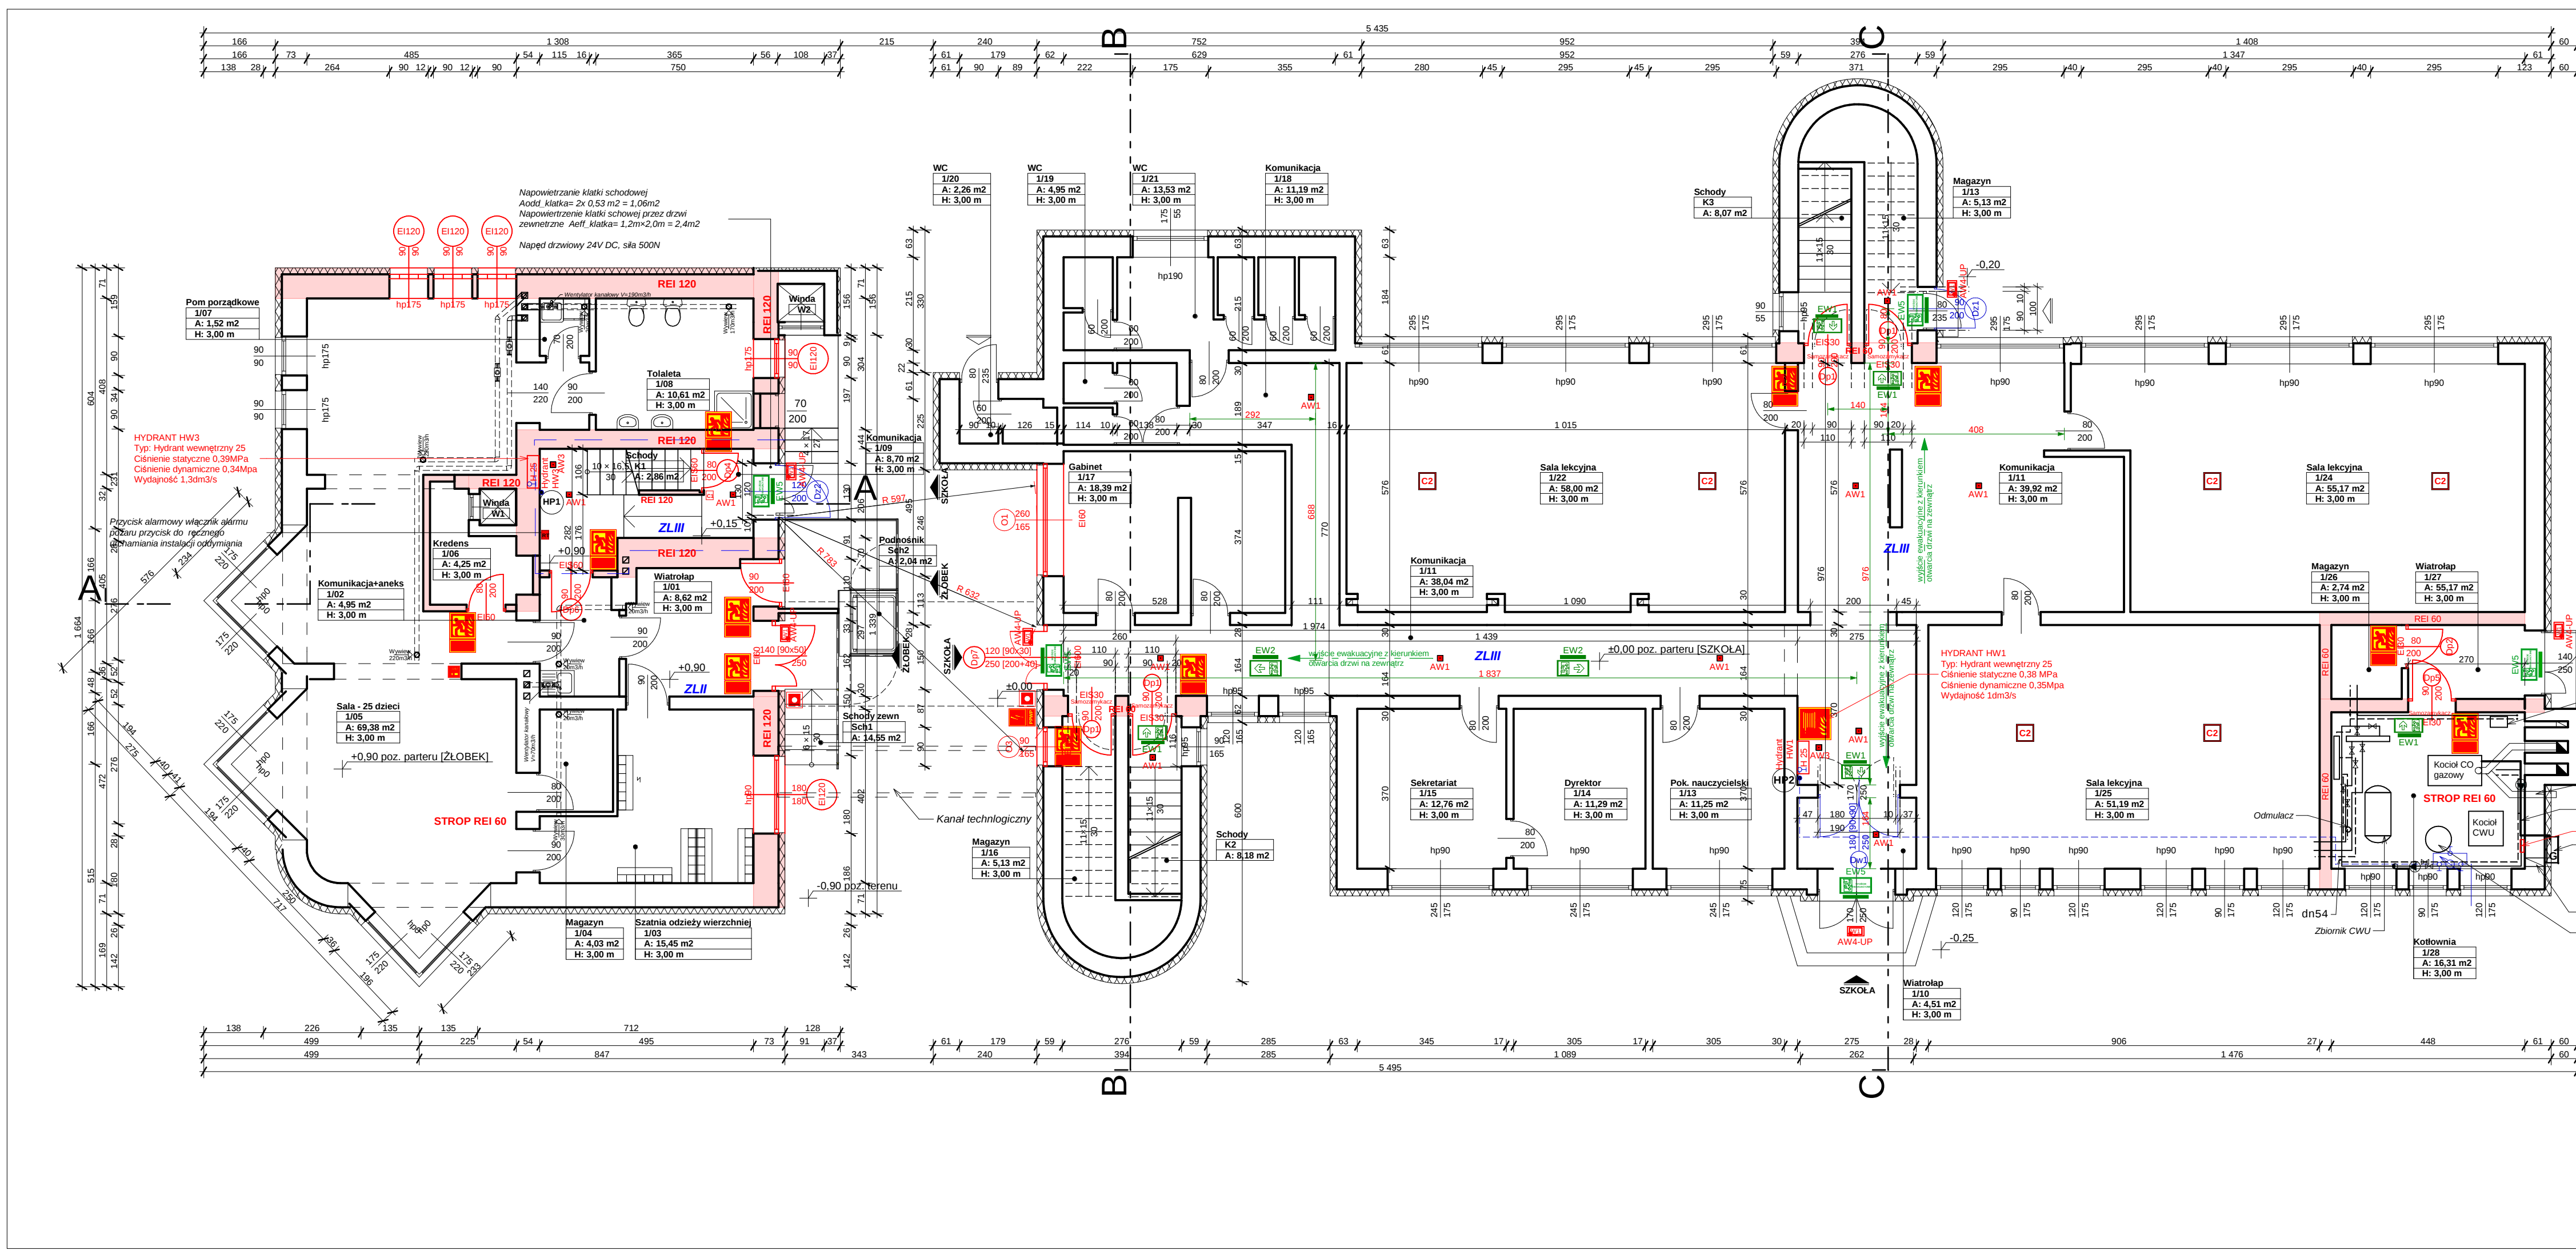

System oddymiania klatki schodowej

Oddymianie realizowane będzie za pomocą połączonych okna oddymniającego o wymiarach 94x140[cm] otwieranych słownikiem elektrycznym.

Napowietrzanie realizowane będzie poprzez drzwi zewnętrzne otwierane automatycznie i zablokowane w pozycji otwartej.

Wyzwalanie systemu oddymiania realizowane będzie na dwa sposoby: ręcznie i automatycznie.

Ręczne wyzwalanie poprzez zbiórki szybki i wciśnięciu przycisku "Alarm" w przyciskach oddymiania RT 45 - LT zlokalizowanych w obrębie klatek schodowych przy drzwiach ewakuacyjnych na wysokości min. 1,5[m] nad posadzką.

Automatyczne wyzwalanie przez zadziałanie czujek dymu.

Dodatkowo system oddymiania można rozbudować o funkcję naturalnej wentylacji poprzez podłączenie przycisku przewietrzania (LT 43U-SD), a na wypadek nagłej zmiany warunków atmosferycznych zastosować sygnalizator wiatrowo - deszczowy (WRG 82) stanowiący element automatyki pogodowej, który spowoduje zamknięcie się klapy dymowej.

CHARAKTERYSTYKA

Osiągnięte klasy wg EN 12101-2: RE 1000(+1000), SL 500, WL1500, T(00), B300.

- maksymalny kąt otwarcia skrzydła: 71st w 51 sekund pod pełnym obciążeniem;

- zakres stosowania w dachach o kącie nachylenia 20st do 60st wraz ze specjalnym kolierzem uszczelniającym EFS

- wykonane z drewna sosnowego, impregnowanego próżniowo, dwukrotnie malowanego lakierem akrylowym;

Parametry techniczne Słownik SP8; wysięg: 350 mm

napiecie zasilania: 24 V DC; prąd znamionowy: 1A

sila wypychania wrzeczona: 800 N; sila wciągania wrzeczona: 800 N

prędkość suwu wrzeczona: 7 mm/s

temperatura pracy: (- 5°C) do (75°C)

kabel zasilający: 2x2x0,75 m2 (2x1mm2)

ODDYMIANIE

Zgodnie z wytycznymi: klatka schodowa o powierzchni w rzucie poziomym wynoszącej 11,56m2. Wymagana czynna powierzchnia oddymiania dla budynków niskich i średnowysokości wynosi 5% rzutu poziomego na klatkę schodową (wg PN-B-02877 - 4 z kwietnia 2001), czyli: 5% * 11,56m2 = 0,578m2, lecz nie mniej niż 1,0m2.

Do oddymiania klatki schodowej przyjęto dwa okna połączone oddymiające o wymiarach 0,78x1,40m. o powierzchni czynnej oddymiania równej 0,53m2.

Powierzchnia czynna oddymiania Aodd_klatka= 2x 0,53 m2 = 1,06m2

NAPOWIETRZANIE

Łączna powierzchnia efektywna otworów napływu powietrza kompensacyjnego do ewakuacyjnych klatek schodowych Aeff_klatka budynków niskich nie powinna być mniejsza niż wymagana powierzchnia czynna oddymiania Aodd_klatka = 1,06m2

Napowietrzanie klatki schodowej przez drzwi zewnętrzne Aeff_klatka= 1,2m*2,0m = 2,4m2

Legenda

Symbol Opis Uwagi

EW1, EW2, EW3, EW4, EW5: Oświetlenie awaryjne i ewakuacyjne. Opis: Oświetlenie awaryjne i ewakuacyjne. Uwagi: Oświetlenie awaryjne i ewakuacyjne.

AW1, AW2, AW3, AW4: Oświetlenie awaryjne i ewakuacyjne. Opis: Oświetlenie awaryjne i ewakuacyjne. Uwagi: Oświetlenie awaryjne i ewakuacyjne.

W1, W2: Oświetlenie awaryjne i ewakuacyjne. Opis: Oświetlenie awaryjne i ewakuacyjne. Uwagi: Oświetlenie awaryjne i ewakuacyjne.

REI 60: Oświetlenie awaryjne i ewakuacyjne. Opis: Oświetlenie awaryjne i ewakuacyjne. Uwagi: Oświetlenie awaryjne i ewakuacyjne.

ZL III: Oświetlenie awaryjne i ewakuacyjne. Opis: Oświetlenie awaryjne i ewakuacyjne. Uwagi: Oświetlenie awaryjne i ewakuacyjne.

Zestawienie pomieszczeń						
Kondygnacja	Nr	Pomieszczenie	Wys.pom.	Rodzaj posadzki	Powierzchnia użytkowa	
PARTER	Złobek					
	1/01	Wiatrołap	3,00 m	pl. ceramiczne	8,62 m²	
	1/02	Komunikacja+aneks	3,00 m	pl. ceramiczne	4,95 m²	
	1/03	Szatnia odzieży wierzchniej	3,00 m	pl. ceramiczne	15,45 m²	
	1/04	Magazyn	3,00 m	pl. ceramiczne	4,03 m²	
	1/05	Sala - 25 dzieci	3,00 m	PCV	69,38 m²	
	1/06	Kredens	3,00 m	pl. ceramiczne	4,25 m²	
	1/07	Pom porządkowe	2,50 m	pl. ceramiczne	1,52 m²	
	1/08	Toaleta	2,50 m	pl. ceramiczne	10,61 m²	
	PU Parter - Złobek					118,54 m²
	Szkoła podstawowa					
	1/09	Komunikacja	3,00 m	pl. ceramiczne	8,70 m²	
	1/10	Wiatrołap	3,00 m	PCV	4,51 m²	
1/11	Komunikacja	3,00 m	PCV	39,92 m²		
1/11	Komunikacja	3,00 m	PCV	38,04 m²		
1/13	Magazyn	3,00 m	PCV	5,13 m²		
1/13	Pok. nauczycielski	3,00 m	PCV	11,25 m²		
1/14	Dyrektor	3,00 m	PCV	11,29 m²		
1/15	Sekretariat	3,00 m	PCV	12,76 m²		
1/16	Magazyn	3,00 m	lastriko	5,13 m²		
1/17	Gabinet	3,00 m	PCV	18,39 m²		
1/18	Komunikacja	3,00 m	PCV	11,19 m²		
1/19	WC	3,00 m	gres	4,95 m²		
1/20	WC	3,00 m	gres	2,26 m²		
1/21	WC	3,00 m	gres	13,53 m²		
1/22	Sala lekcyjna	3,00 m	PCV	58,00 m²		
1/24	Sala lekcyjna	3,00 m	PCV	55,17 m²		
1/25	Sala lekcyjna	3,00 m	PCV	51,19 m²		
1/26	Magazyn	3,00 m	lastriko	2,74 m²		
1/27	Wiatrołap	3,00 m	PCV	55,17 m²		
1/28	Kotłownia	3,00 m	gres	16,31 m²		
					425,62 m²	
K1	Schody		lastriko	2,86 m²		
K2	Schody		lastriko	8,18 m²		
K3	Schody		lastriko	8,07 m²		
W1	Winda			0,72 m²		
W2	Winda			0,96 m²		
					20,79 m²	
PU Parter - szkoła podstawowa					446,41 m²	
PU Parter - razem					564,95 m²	
Sch1 Schody zewnętrzne			gres	14,55 m²		
Sch2 Podnośnik dla niepełnosprawnych			gres	2,04 m²		
POWIERZCHNIA WEWNĘTRZNA					567,86 m²	
POWIERZCHNIA ZABUDOWY					695,95 m²	
POWIERZCHNIA CAŁKOWITA PARTERU					681,89 m²	
KUBATURA PARTERU					2550,0 m3	

ZESTAWIENIE POWIERZCHNI BUDYNKU	
KONDYGNACJA	POWIERZCHNIA UŻYTKOWA
KONDYGNACJA TECHNICZNA	K - 1
PARTER	K + 0
1 PIĘTRO	K + 1
PODPODZIEMIE	K + 2
RAZEM	

Legenda	
	Ściany istniejące
	Ściany projektowane
	Ściany oddzielenia pożarowego
	Projektowane wyburzenia
	Projektowane otwory w istn. ścianach
	Projektowane ocieplenie
	Okładzina ścienna łatwowymywalna min H= 2,10m
	Taśma antypoślizgowa żółto/czarna

PROJEKTANT	
mgr inż. architekt	
mgr inż. architekt	
mgr in	

Pracownik: 42-000 Zawiercie, ul. Główna 126, tel. 014 22 42 42 42, e-mail: pracownik@gww99.pl, p.p. gww99@gmail.com

PROJEKTANT: mgr inż. architekt Andrzej Wolanski

OPRACOWANIE: mgr inż. architekt Hubert Wolanski

SPRAWDZAJĄCY: mgr inż. architekt Hubert Wolanski

INWESTOR: Gmina Łazy, ul. Traugutta Nr 15, 42-480 Łazy

DATA: 08.2025

BRANŻA: ARCH.

SKALA: 1:100

NR RYSUNKU: 00-11

OBJĘTOŚĆ: 0,02

TEMAT: RZUT PARTERU

WYKONANIE PRACOWNI BUDOWLANEJ W ZAKRESIE SPŁNIENIA WYMAGAŃ EKSPERTYZY TECHNICZNEJ STANU BEZPIECZEŃSTWA PRZECIWPÓŻAROWEGO W ZAKRESIE WYMAGAŃ EKSPERTYZY TECHNICZNEJ W BUDYNKU SZKOŁY PODSTAWOWEJ NR 3 W ŁAZACH

OPRACOWANIE: mgr inż. architekt Hubert Wolanski

SPRAWDZAJĄCY: mgr inż. architekt Hubert Wolanski

INWESTOR: Gmina Łazy, ul. Traugutta Nr 15, 42-480 Łazy

DATA: 08.2025

BRANŻA: ARCH.

SKALA: 1:10