


ZBROJENIE PŁYTY FUNDAMENTOWEJ POD PRZEPOMPOWNIE

skala 1:20

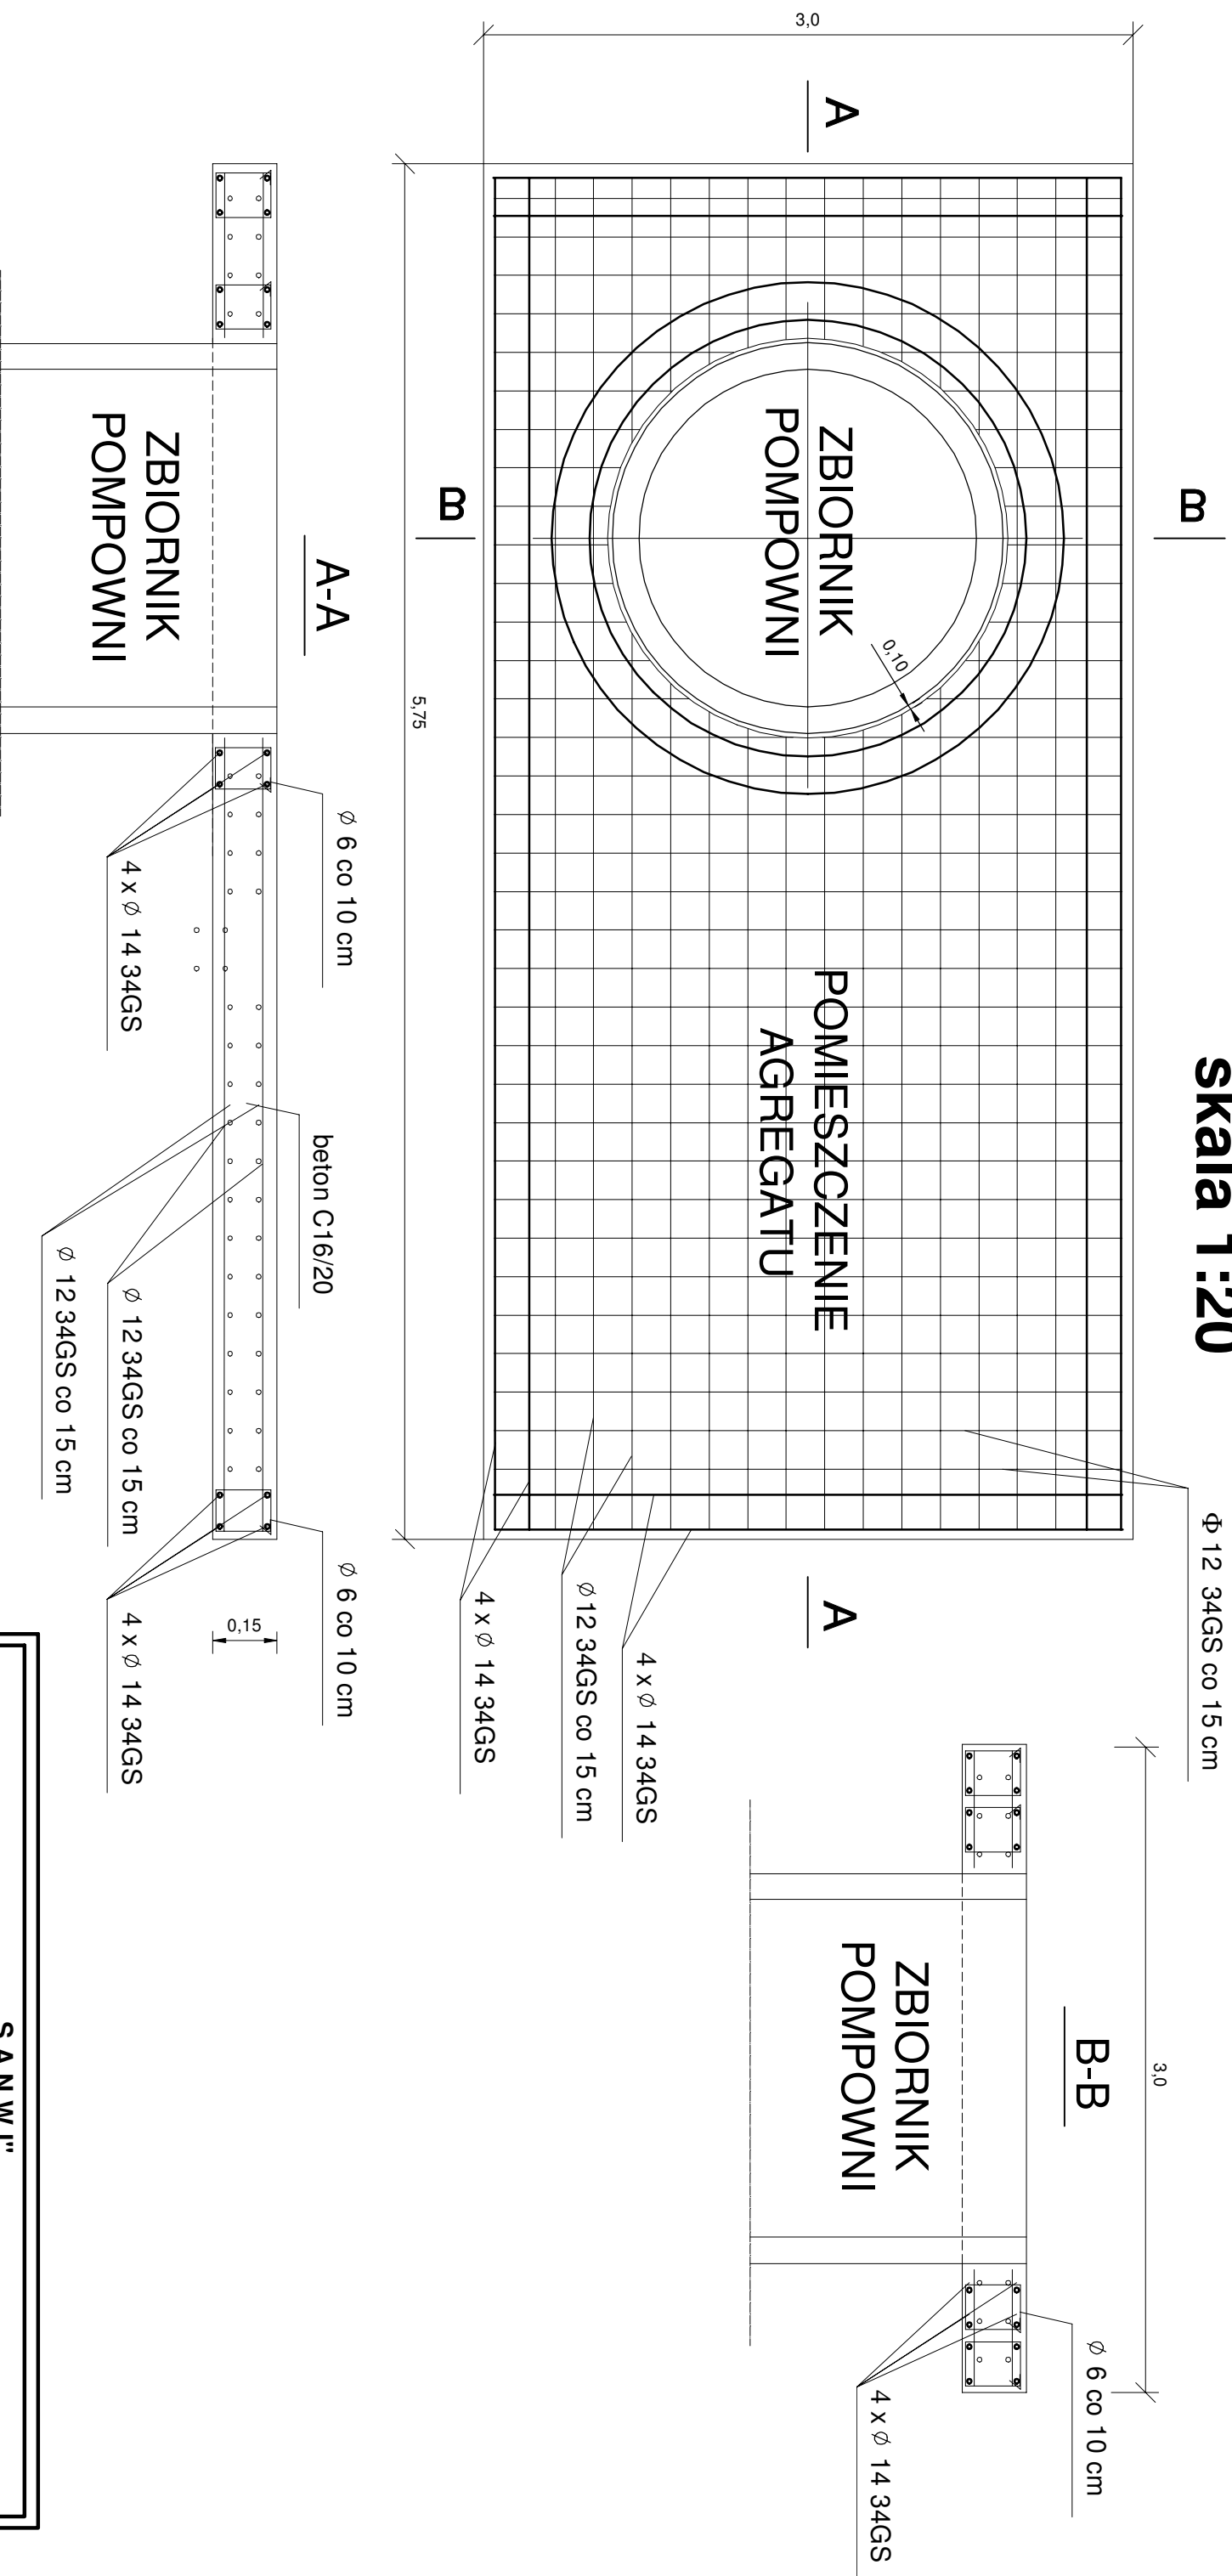

1. dyktacja pomiędzy płytą a zbiornikiem 1 cm
2. Jeżeli grunt pod płytą jest niewysadzinowy wystarczy wymiana grunt pod płytą na piasek o grubości warstwy 0,5 m. W przypadku gdy grunt jest wysadzinowy wymiana warstwy powinna wynosić 1,0 m. Reszta powinien stanowiąc grunt rodzimy.
3. Beton C16/20 wg normy PN-EN 206-1:2003 (beton. część 1: wymagania, właściwości, produkcja i zgodność). Beton C16/20 winien być wykonany jako szczelny, gęstoplastyczny, zwirowany $w/c = 0,4$, $s = 95\%$.

„S A N W I” Jaskrów, ul. Częstochowska 82, 42-244 Mstów tel. 501-842-078, e-mail:krystian.wiszard@wp.pl	
nazwa projektu:	PROJEKT BUDOWLANY SIECI KANALIZACJI SANITARNEJ GRAWITACYJNEJ I ŁOČZNEJ WRAZ Z PRZYŁĄCZAMI W GRANICY PASA DROGOWEGO, PRZEPOMPOWNIĄ ŚCIEKÓW WRAZ Z INFRASTRUKTURĄ TOWARZYSZACĄ W M. RĘDZINY W UL. FABRYCZNA I WESOŁA, OBRĘB: RĘDZINY OKUPNIKI, RUDNIKI, G.M. RĘDZINY.
nazwa rysunku:	ZBROJENIE PŁYTY FUNDAMENTOWEJ
projektował:	mgr inż. Krystian WISZARD Upr. w specjalności instalacyjno-inżynieryjnej SLK/7281/PWBS/17.
sprawił:	mgr inż. Przemysław GAWRON Upr. w specjalności instalacyjno-inżynieryjnej SLK6063/PWBS/15.
Data opracowania 2024r.	Skala: 1:50
nr rys.	6